
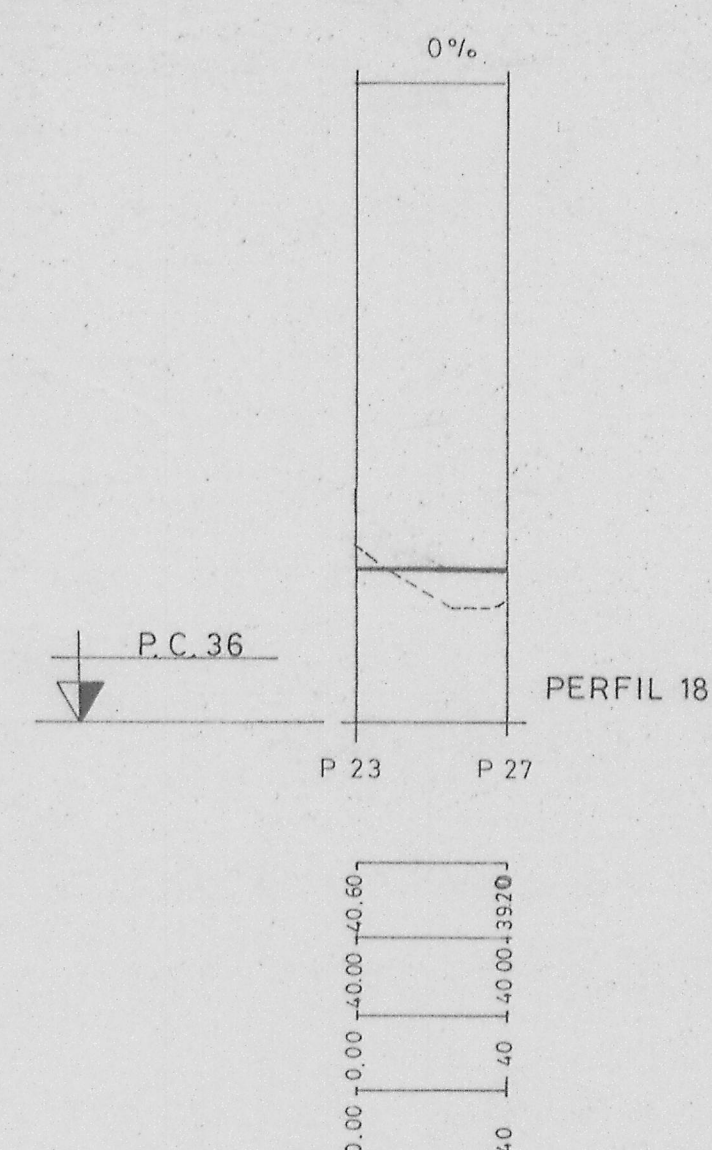
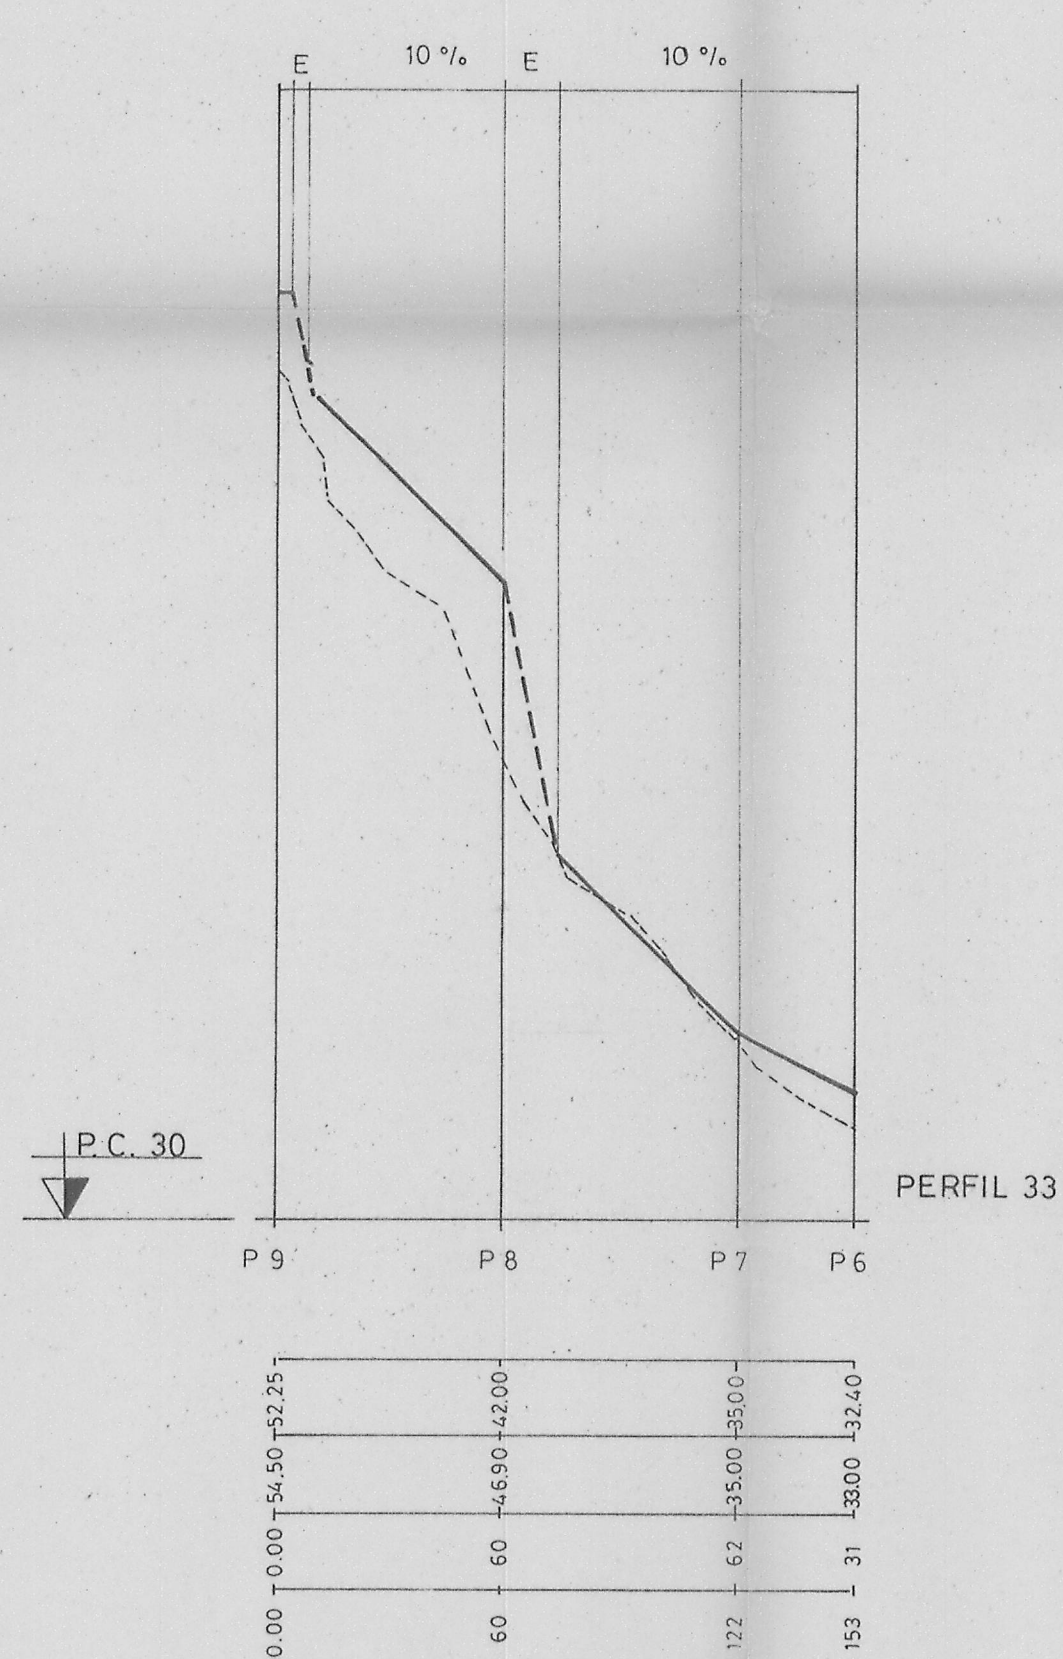
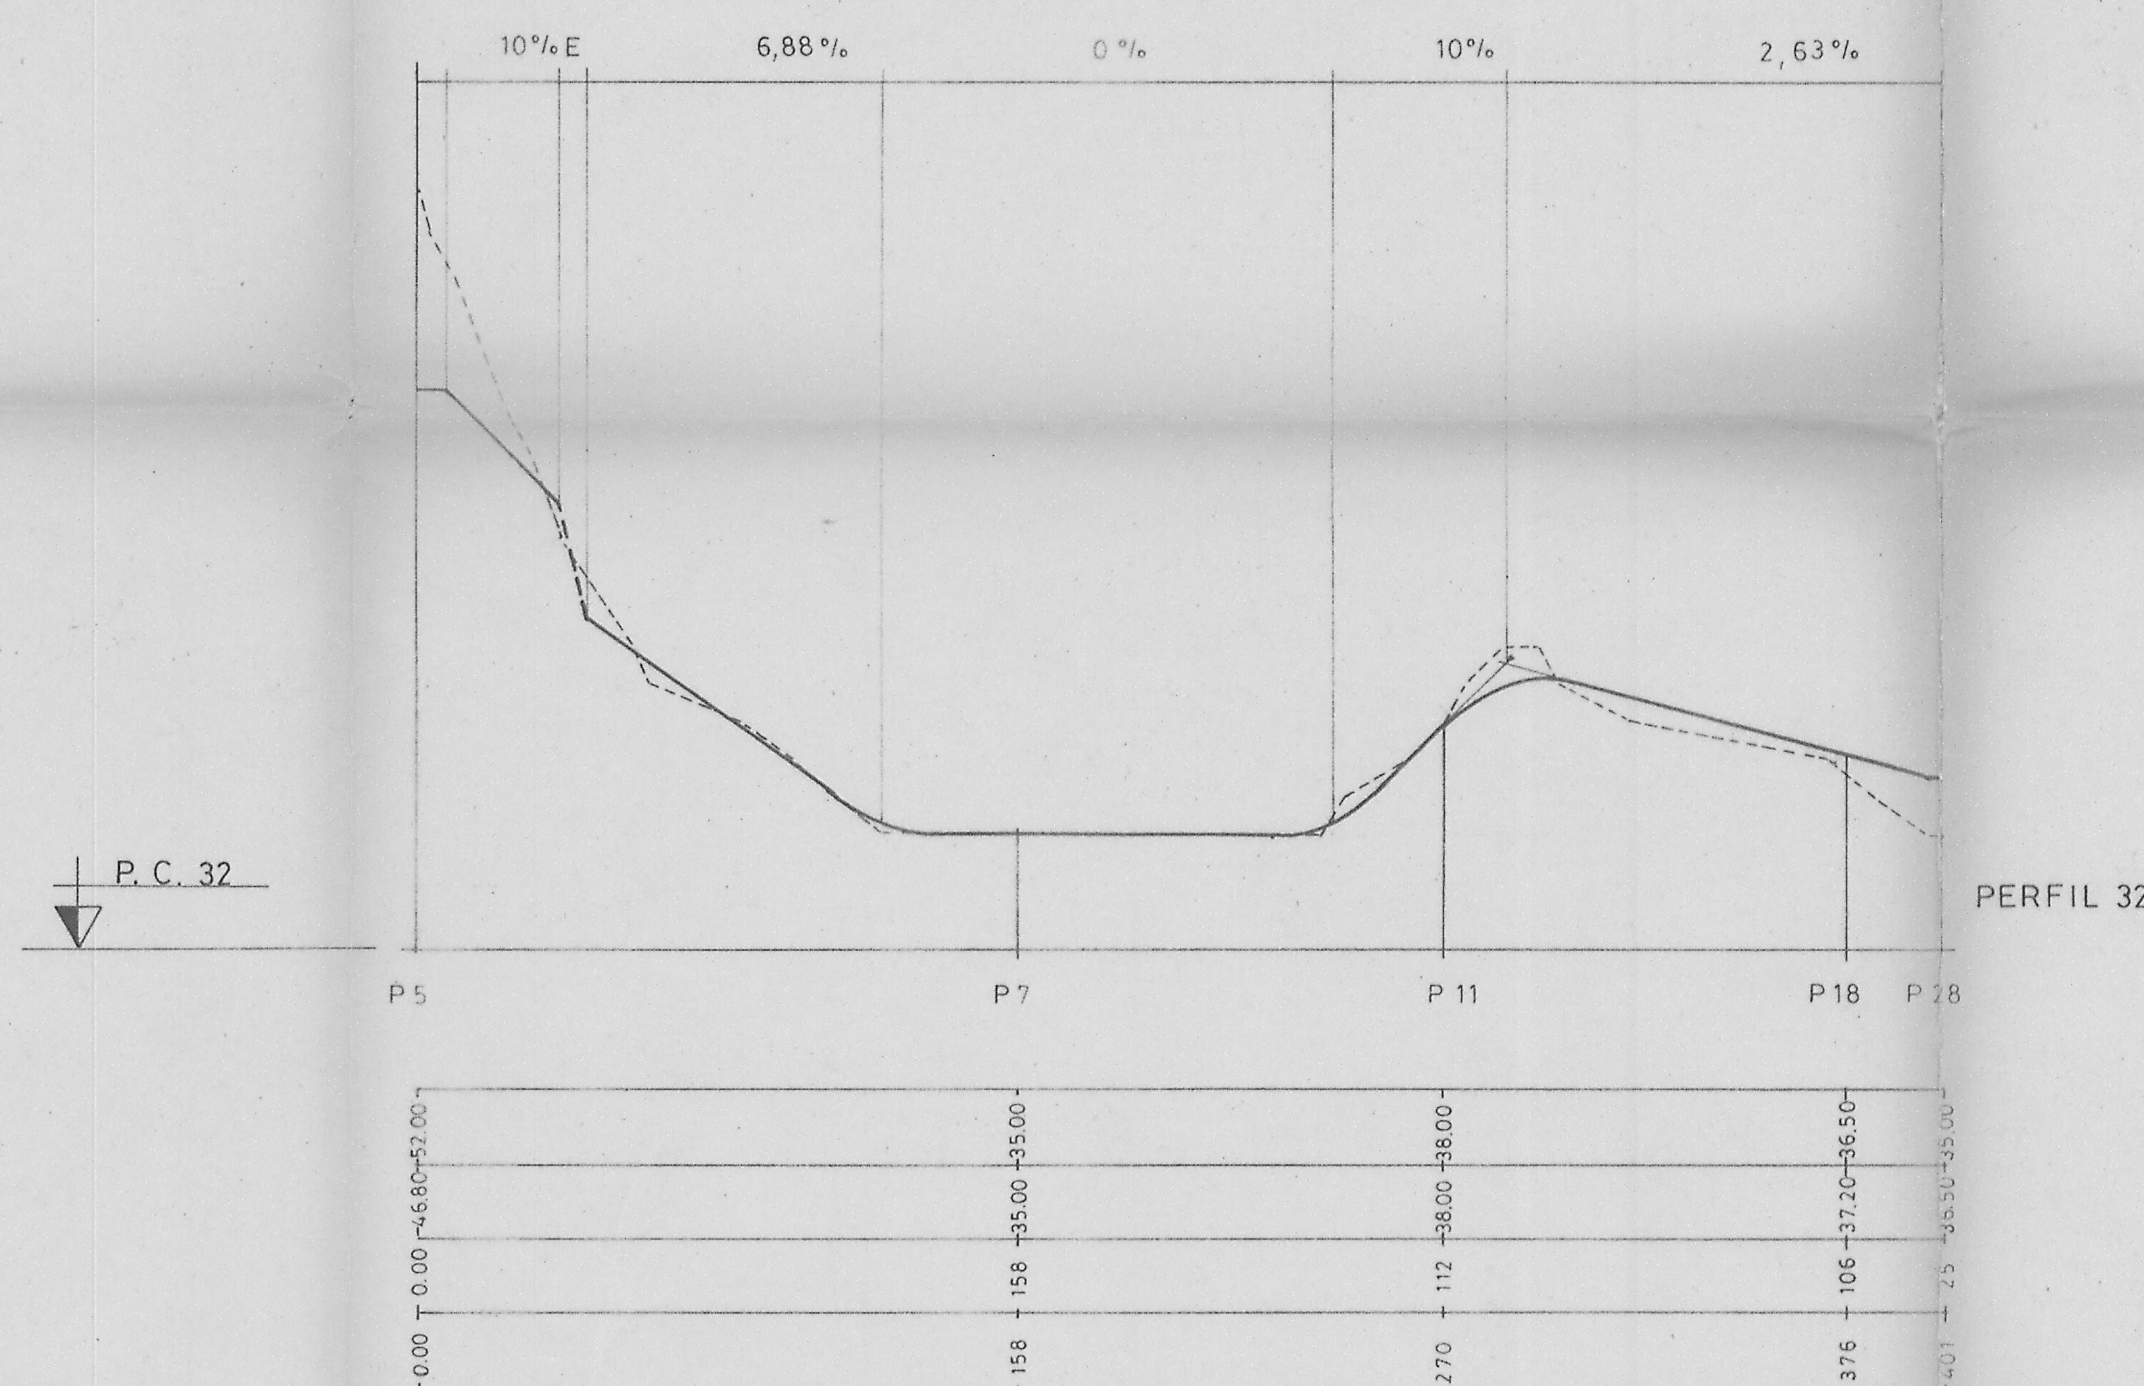


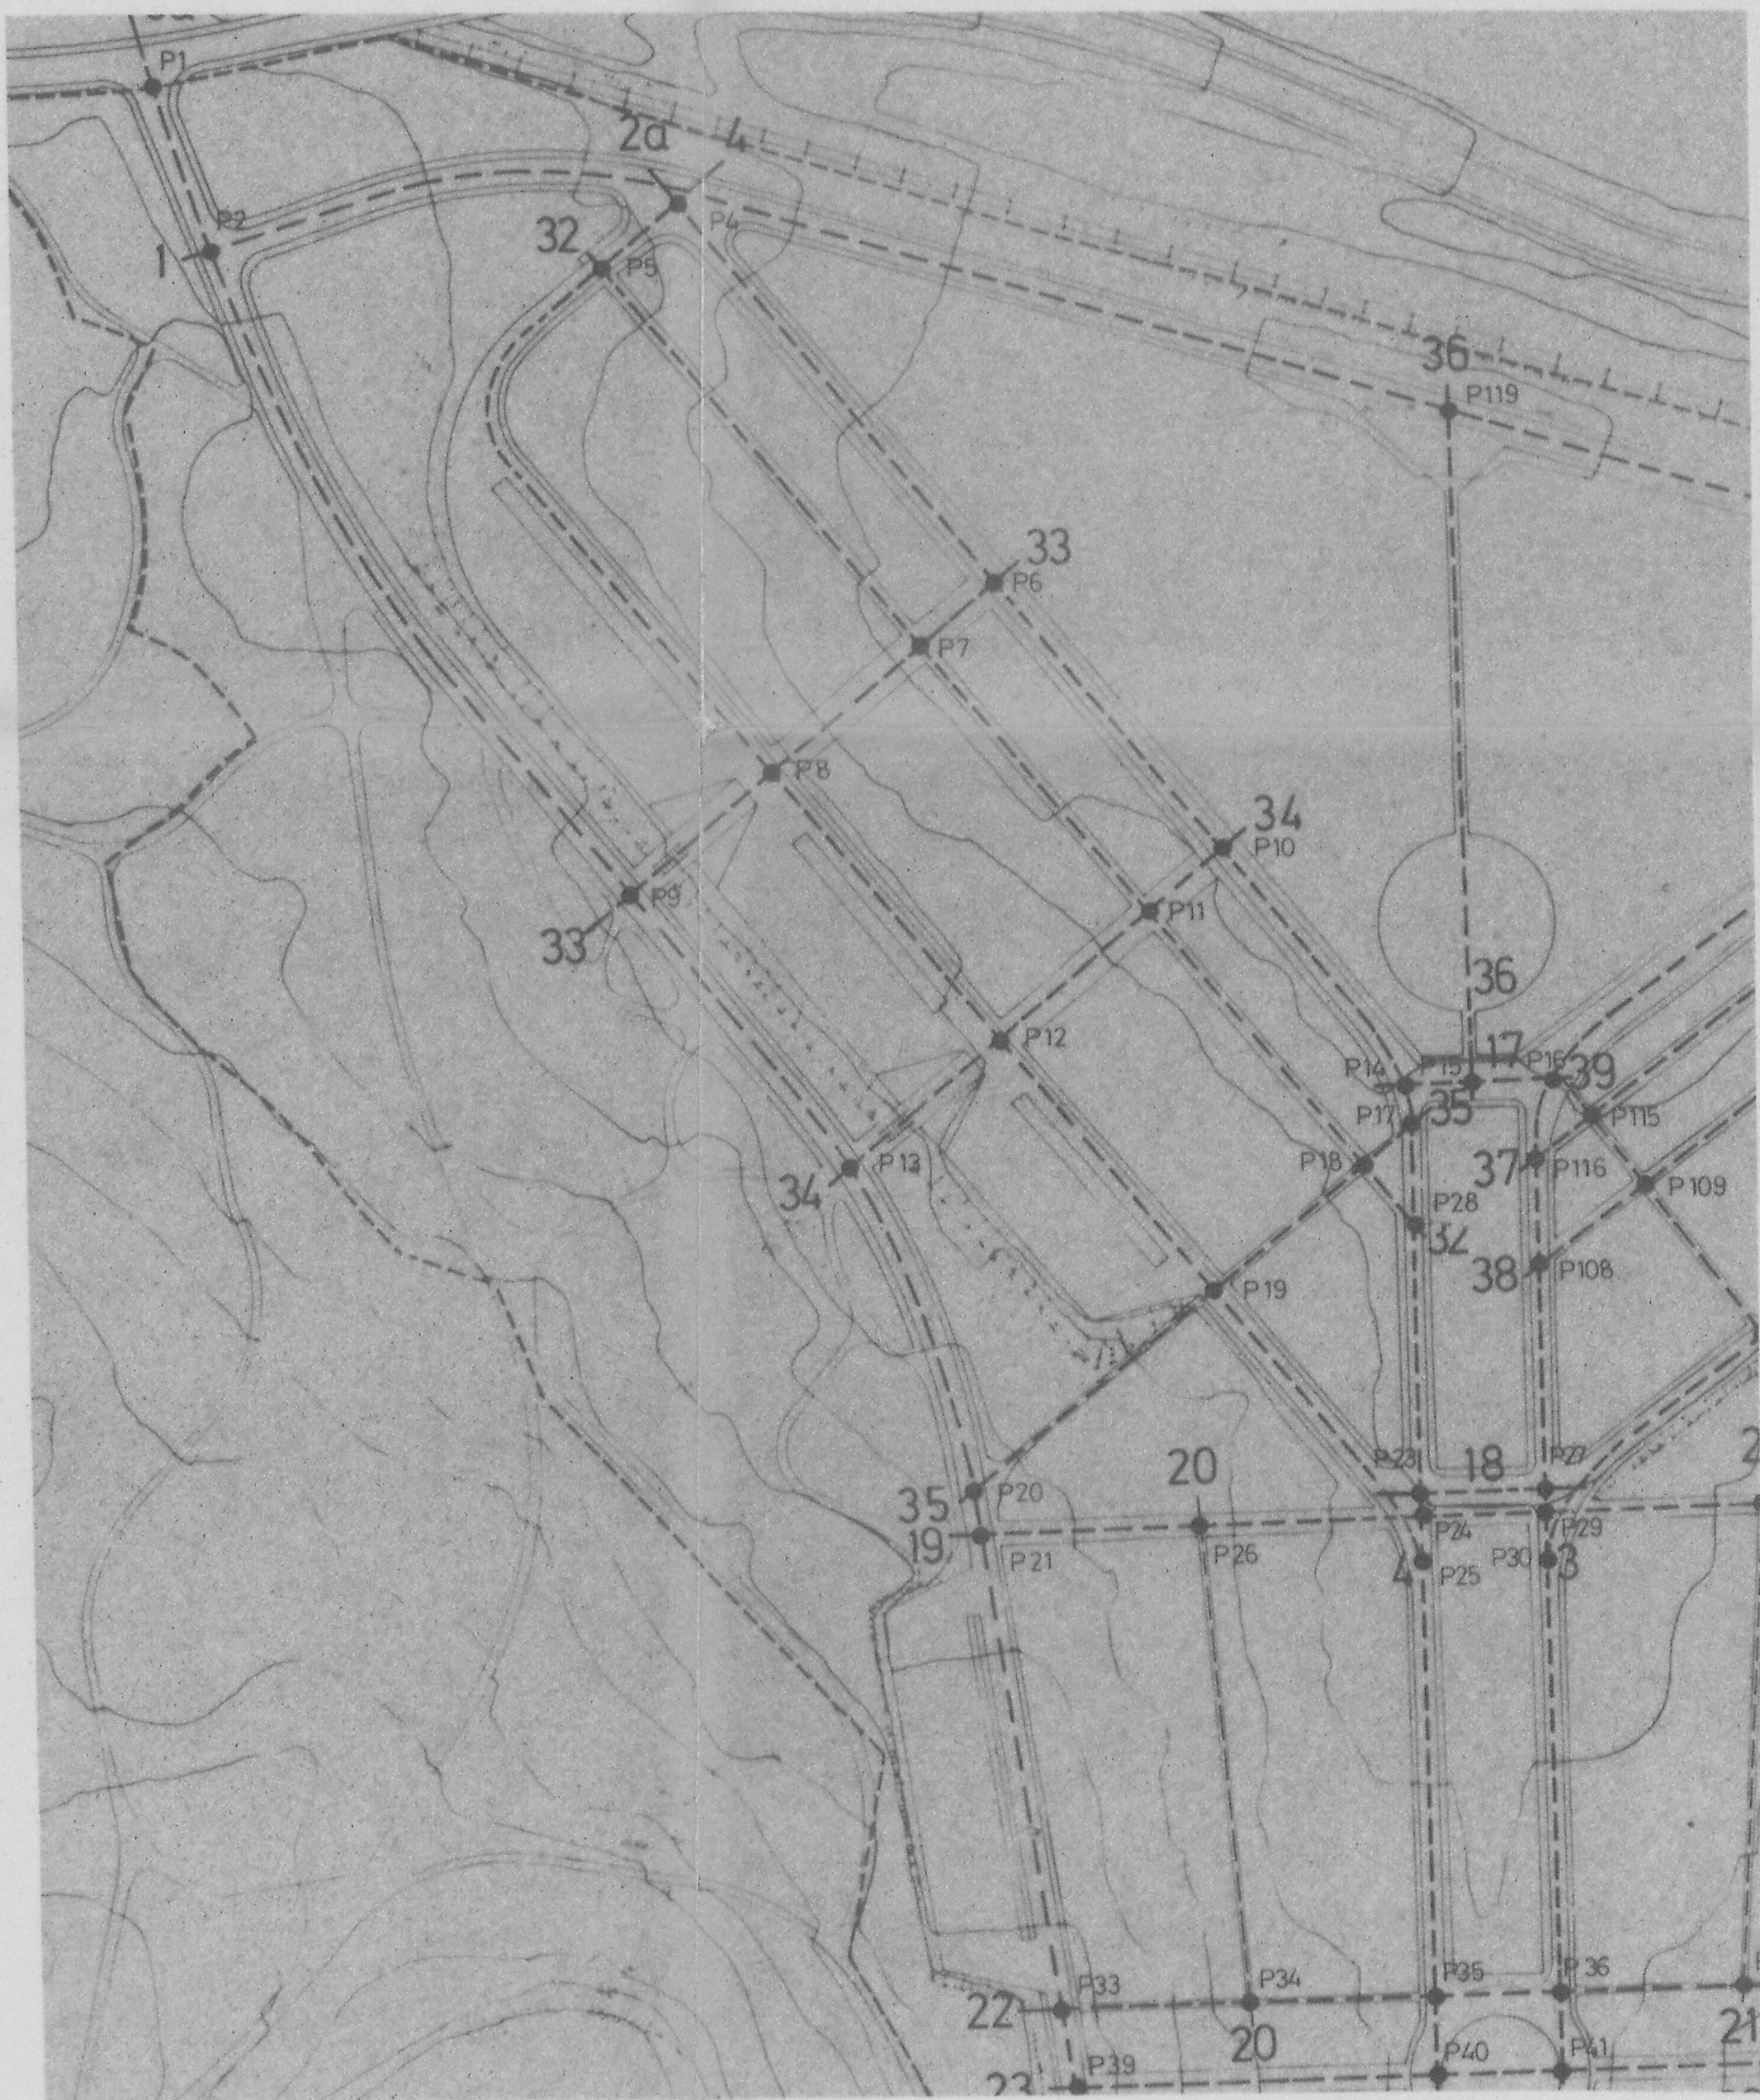

E = TRAMO ESCALERAS. PTE: 43.93 %