




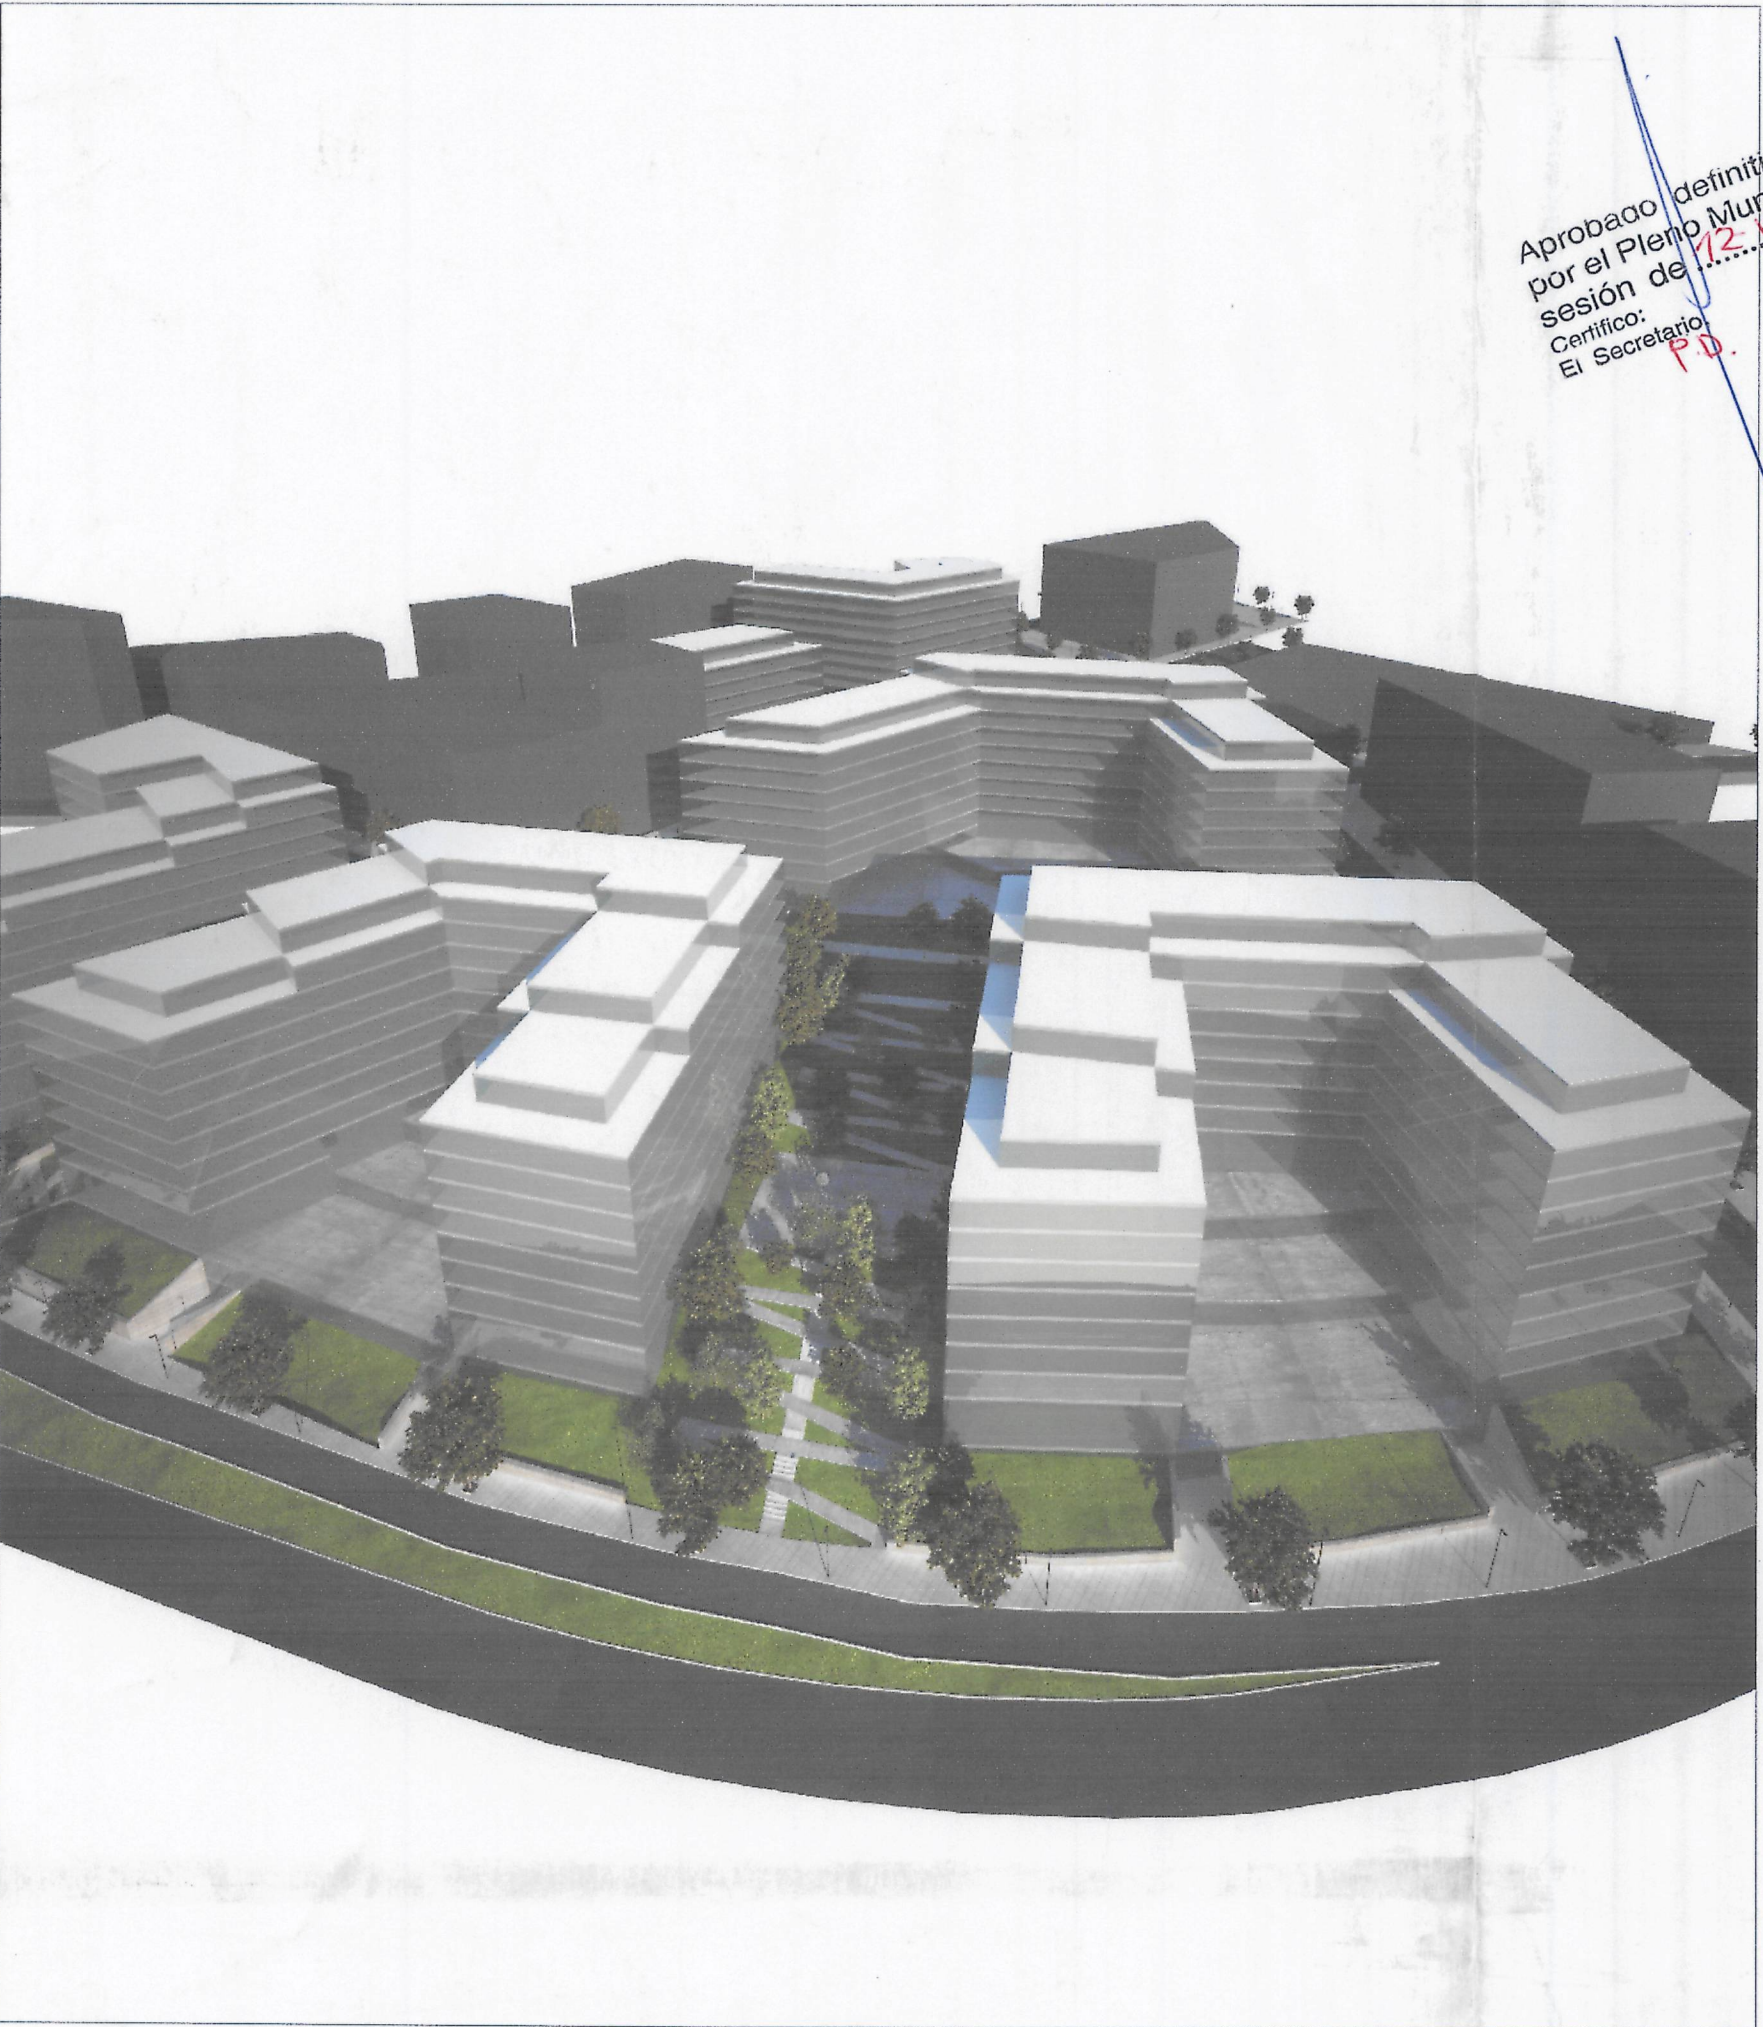

Aprobado definitivamente
por el Pleno Municipal, en
sesión de 12-1-2007
Certifico:
El Secretario, P.D.

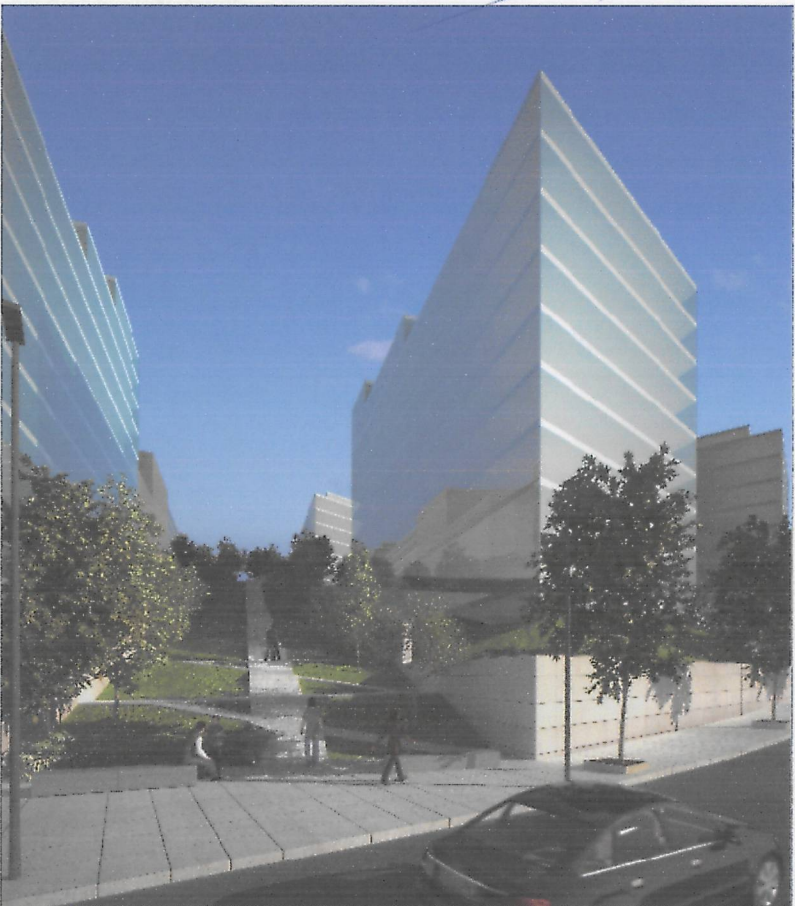

Aprobado inicialmente por la
Junta de Gobierno Local en
sesión de 21-12-2007
Certifico:
El Secretario,

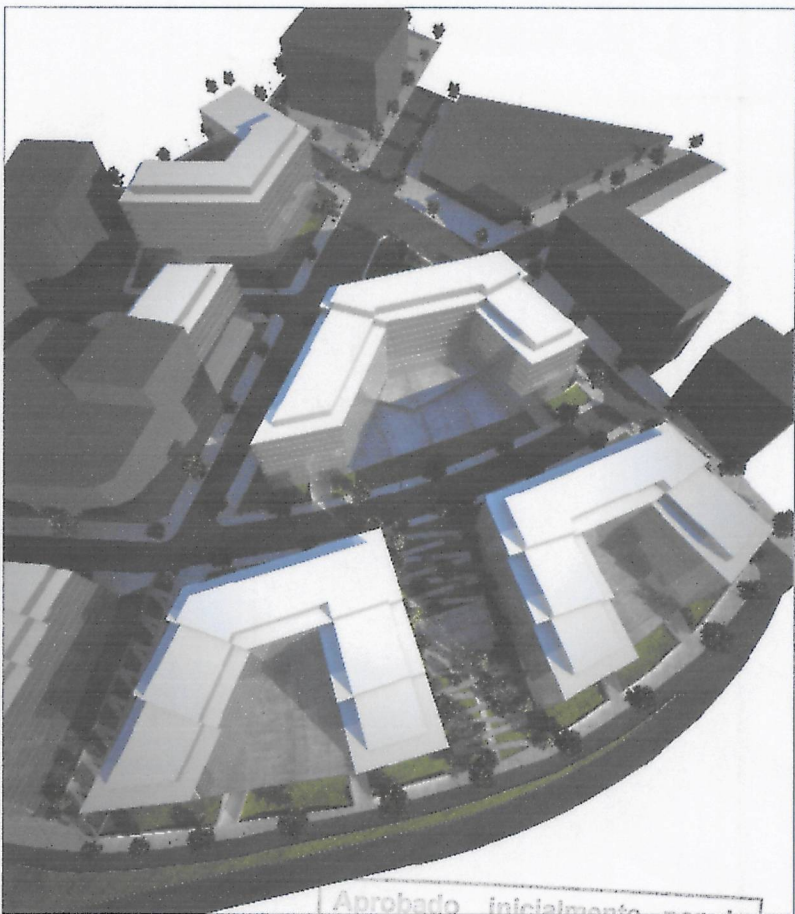

ESCALA:
S.E.

PLANO:
IM01

PROYECTO:	ESTUDIO DE DETALLE PARA REAJUSTE DE RASANTES, CONCRECIÓN DE APROVECHAMIENTOS Y ESTABLECIMIENTO DE CONDICIONES ESTÉTICAS Y COMPLEMENTARIAS DE LA ORDENACIÓN EN EL ÁMBITO DEL APE-H901 DEL P.G.O.M DE A CORUÑA		
SITUACION:	CONCELLO A CORUÑA	PROMOTOR:	JUNTA DE COMPENSACIÓN DEL POLIGONO APE-H901
PLANO:	IMAGENES DE CONJUNTO	IMAGENES	

FECHA: NOVIEMBRE 2007
ARQUITECTOS:
JOSÉ MIGUEL VÁZQUEZ GARCÍA Nº 580
IGNACIO PEDROSA PÉREZ Nº 2.544