
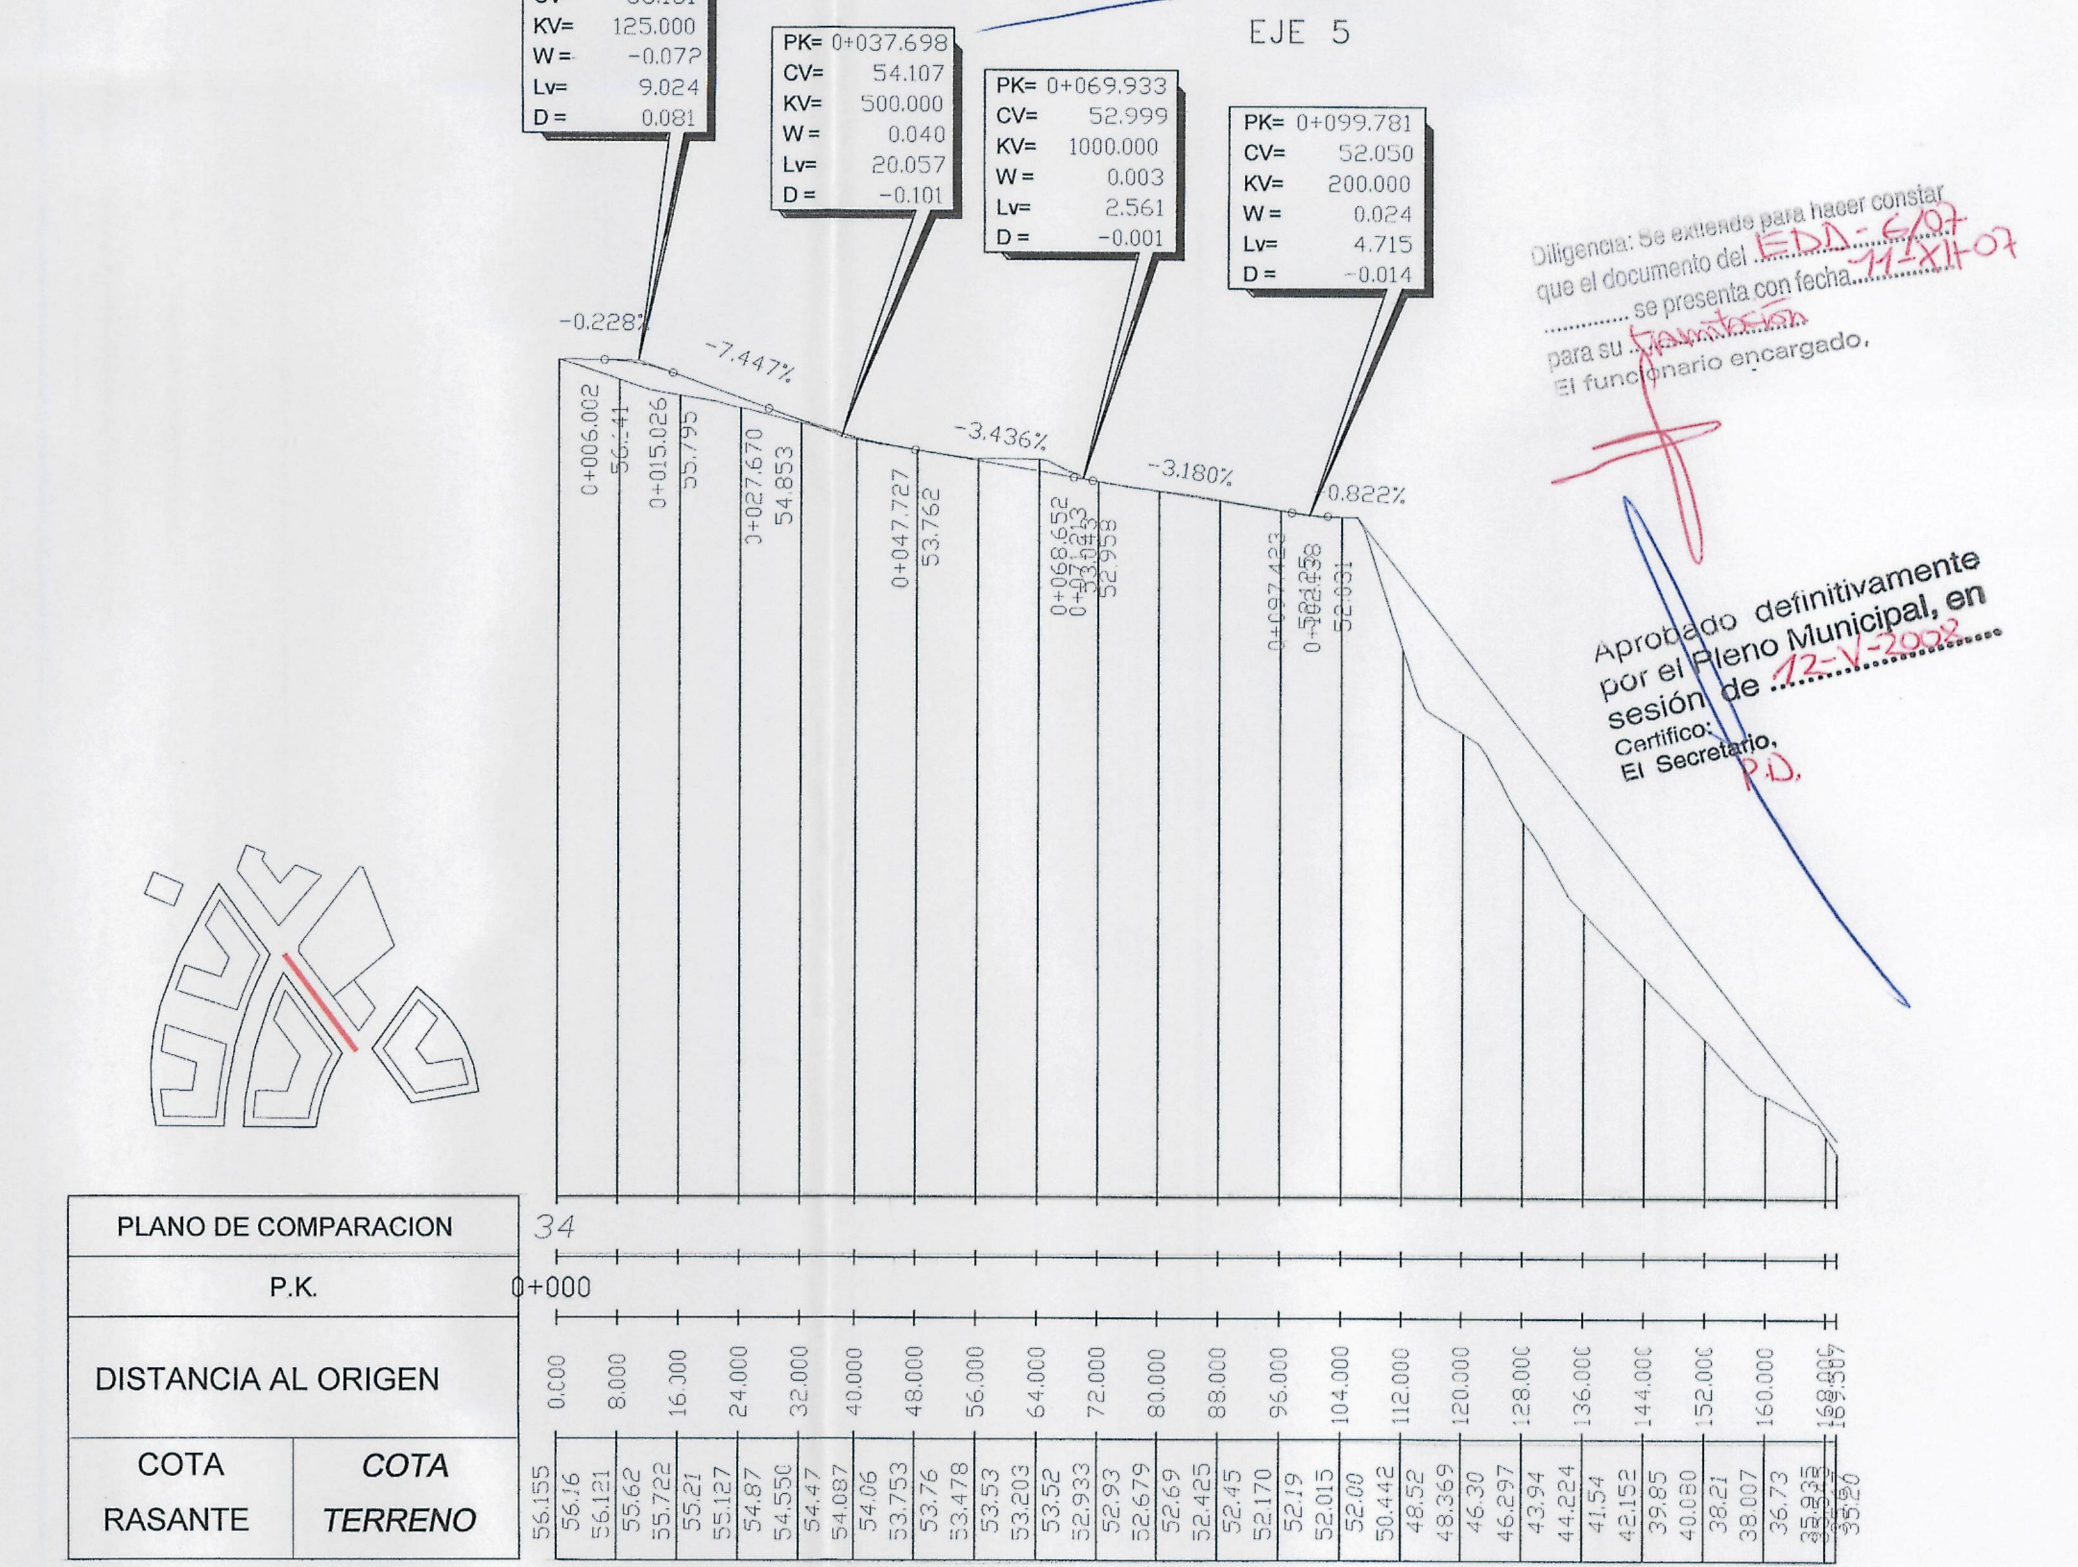
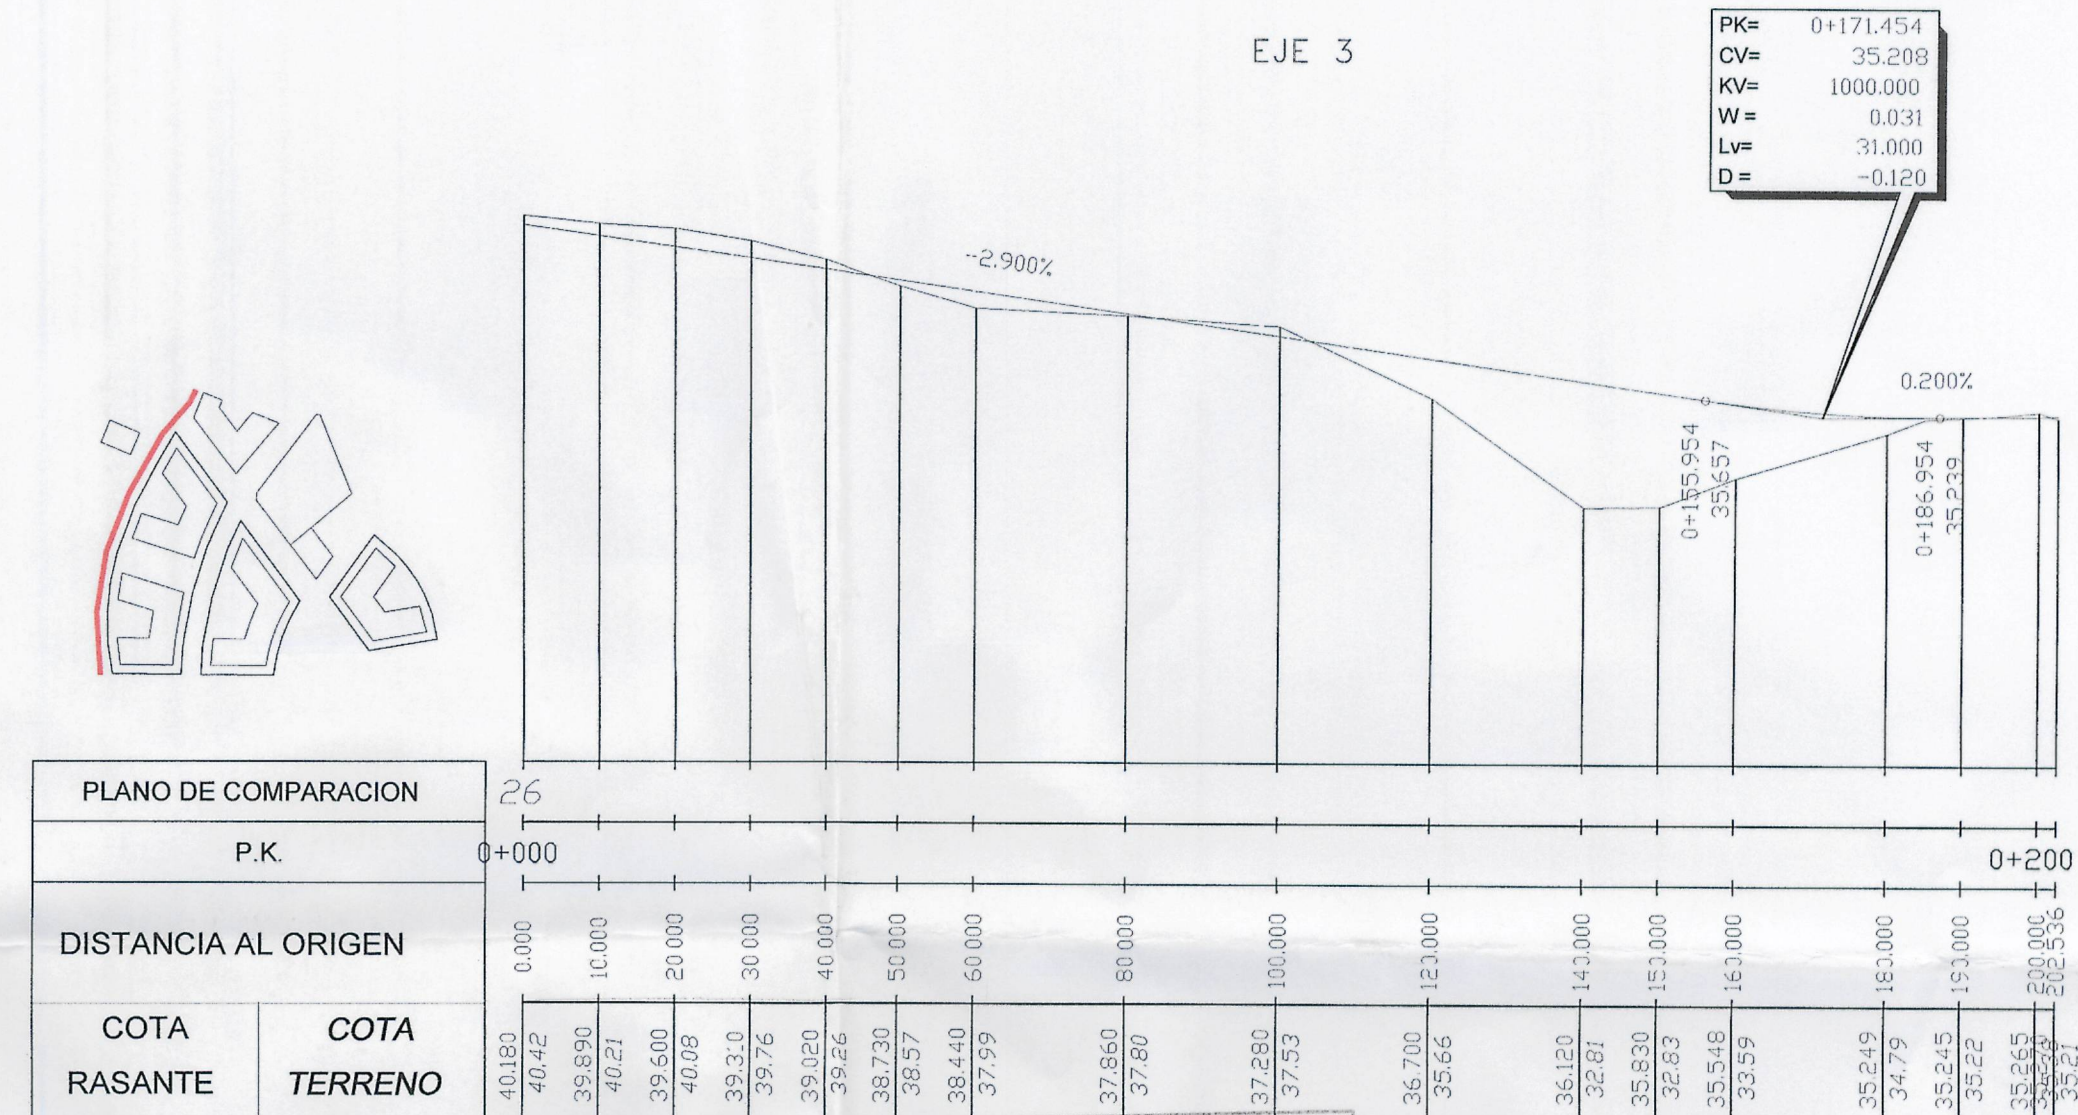
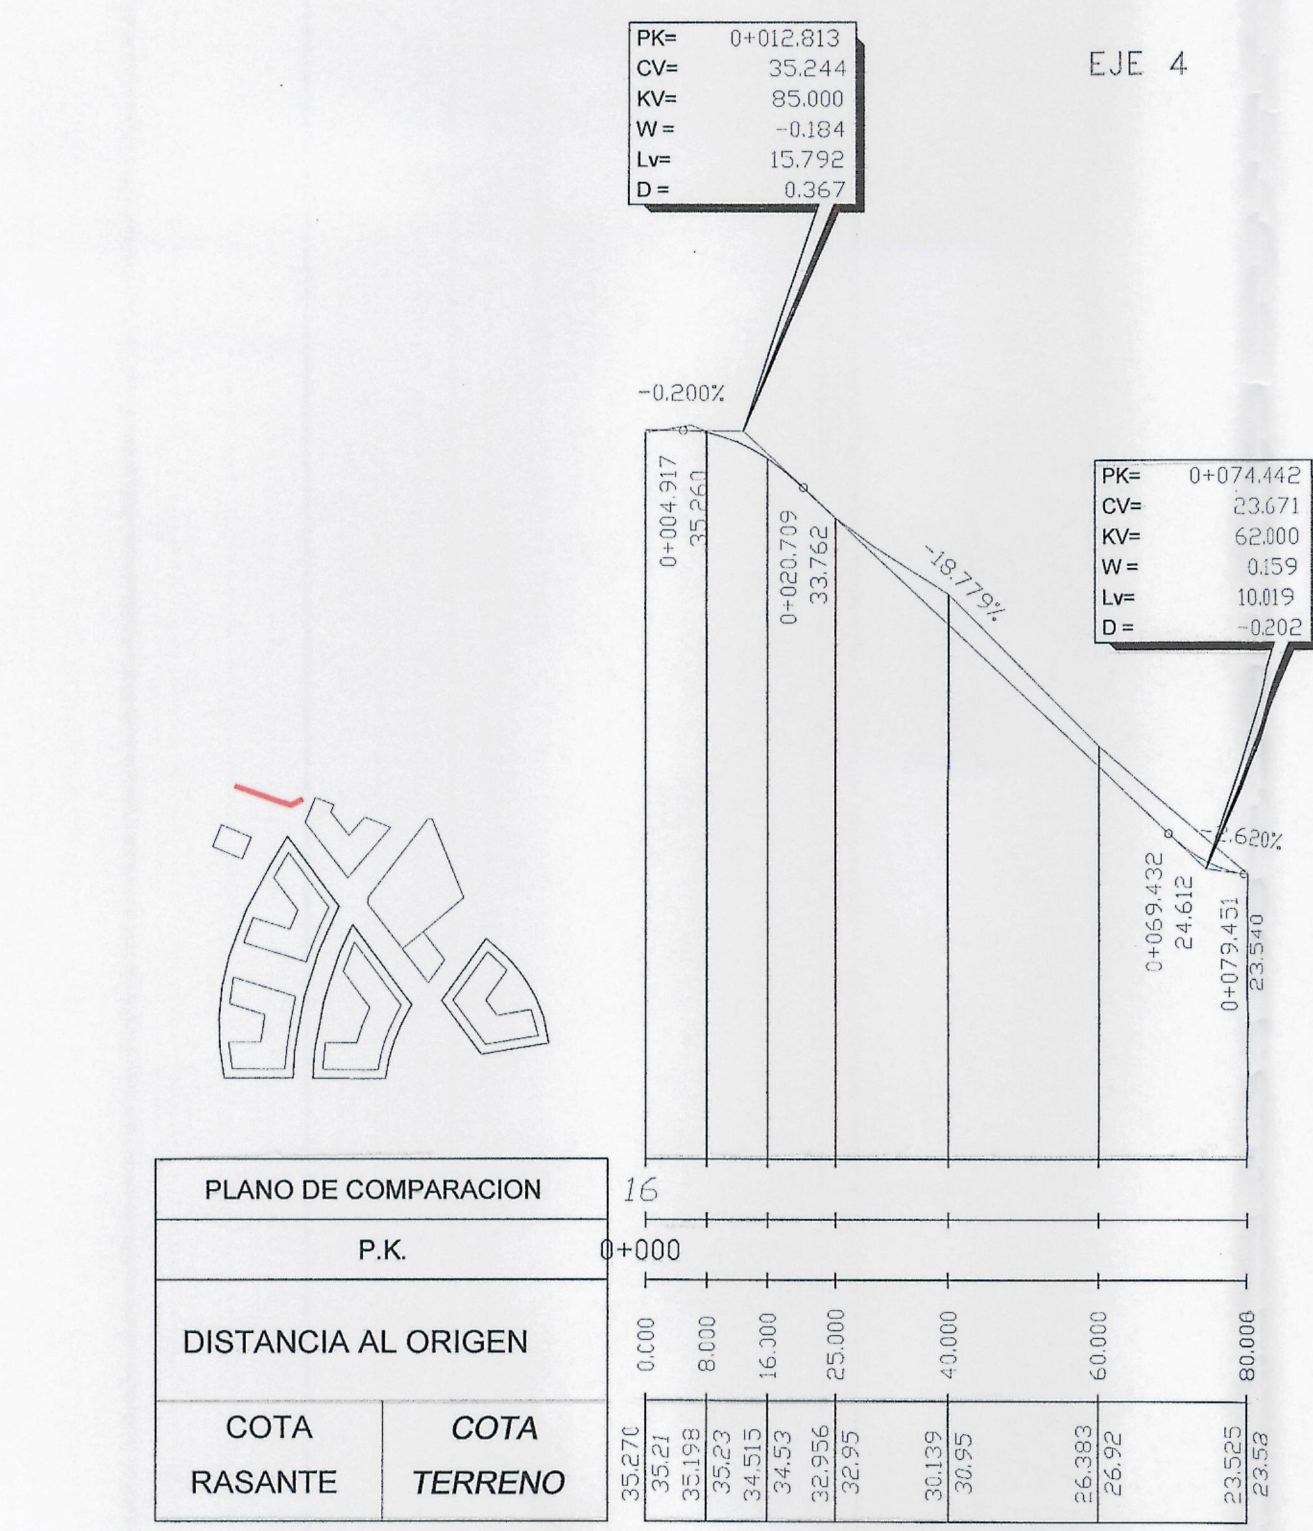


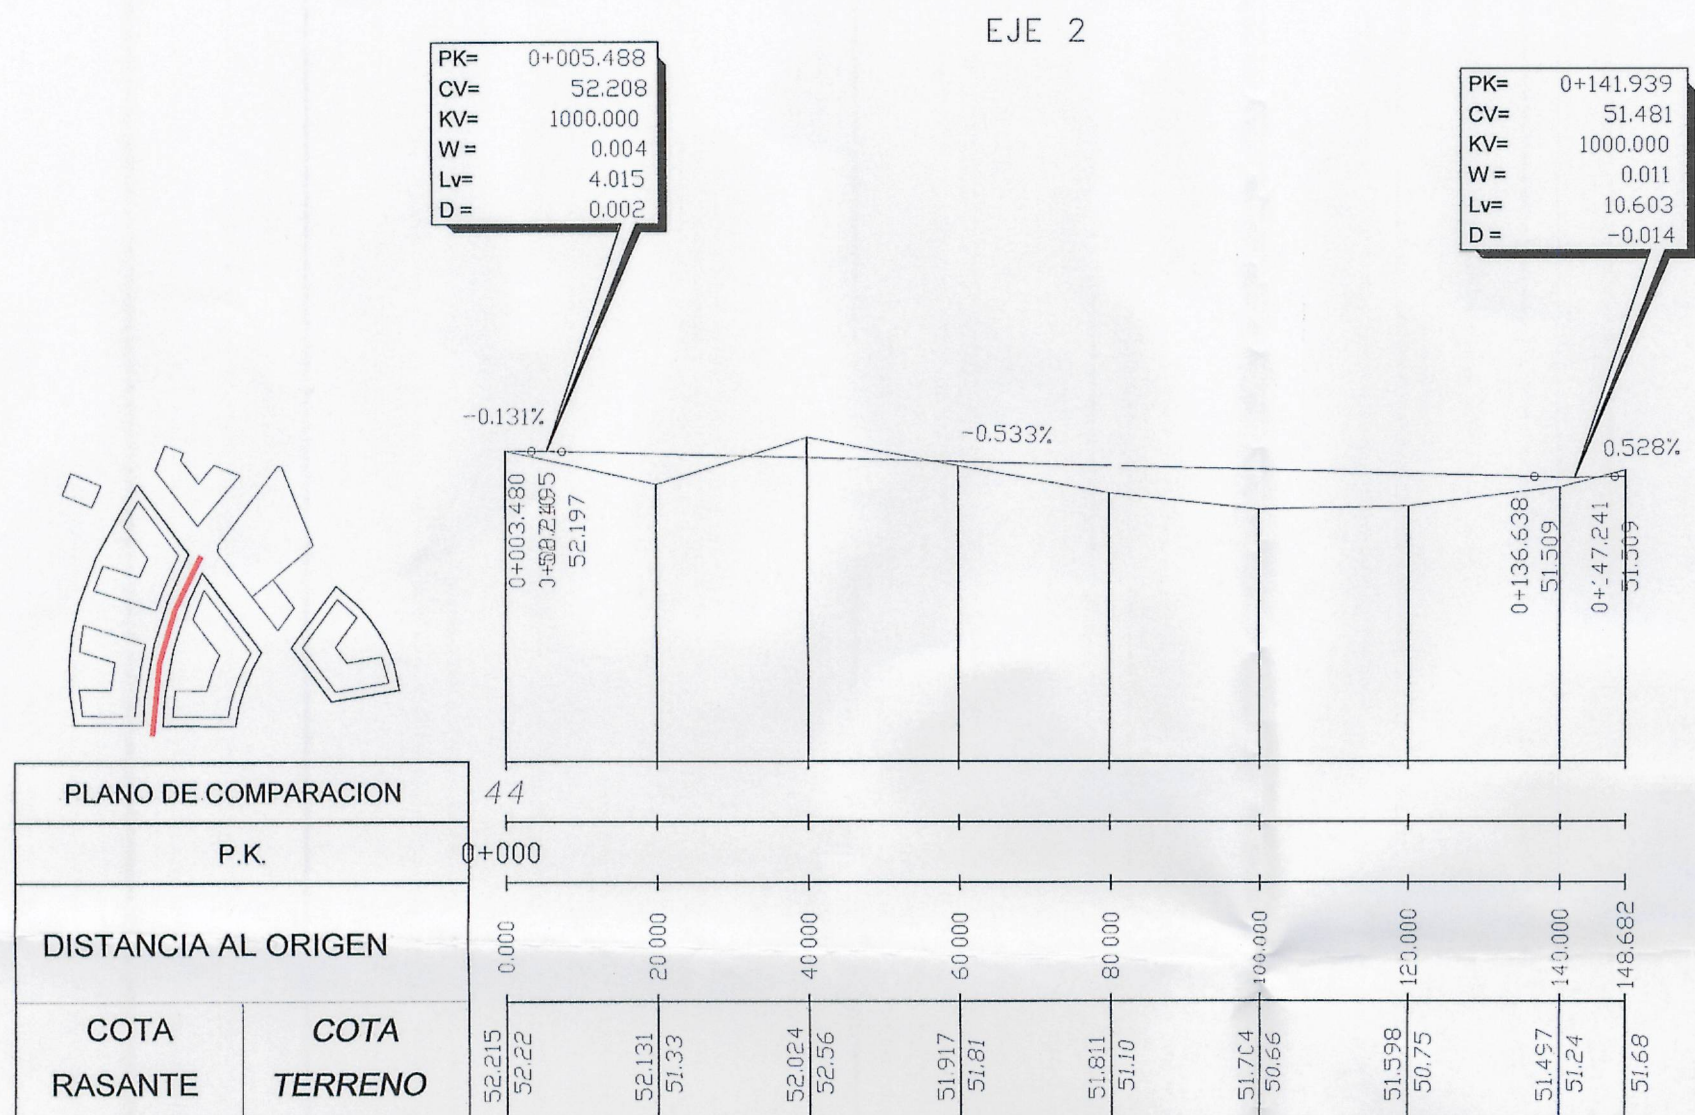

Aprobado inicialmente por la Junta de Gobierno Local en sesión de 21-12-2007
Certifico:
El Secretario,

Diligencia: Se extiende para hacer constar que el documento del E.D.D.-S.O.T. se presenta con fecha 12-11-07 para su tramitación.
El funcionario encargado,

Aprobado definitivamente por el Pleno Municipal en sesión de 12-11-2007
Certifico:
El Secretario,

FECHA: NOVIEMBRE 2007
ARQUITECTOS:
JOSE MIGUEL VÁZQUEZ GARCÍA Nº 880
IGNACIO PEDROSA PÉREZ Nº 2.644

PROYECTO: ESTUDIO DE DETALLE PARA REAJUSTE DE RASANTES, CORRECCIÓN DE APROVECHAMIENTOS Y ESTABLECIMIENTO DE CONDICIONES ESTÉTICAS Y COMPLEMENTARIAS DE LA ORDENACIÓN EN EL ÁMBITO DEL APE-H01 DEL P.G.O.M. DE A CORUÑA
SITUACIÓN: CONCEJLO A CORUÑA
PLANO: ESTRUCTURA VIARIA PERFILES LONGITUDINALES
PROMOTOR: JUNTA DE COMPENSACIÓN DEL POLIGONO APE-H01
ORDENACIÓN: EJES 2, 3, 4, 5

ESCALA:
EH 1/1000
EV 1/200
PLANO:
PO 03