


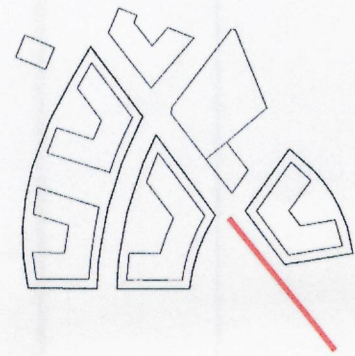


EJE 6

PK= 0+062.910
CV= 63.146
KV= 1000.000
W= 0.032
Lv= 32.377
D= 0.131

PK= 0+062.910
CV= 63.146
KV= 1000.000
W= 0.032
Lv= 32.377
D= 0.131

PK= 0+182.248
CV= 56.117
KV= 150.000
W= 0.068
Lv= 10.208
D= -0.087

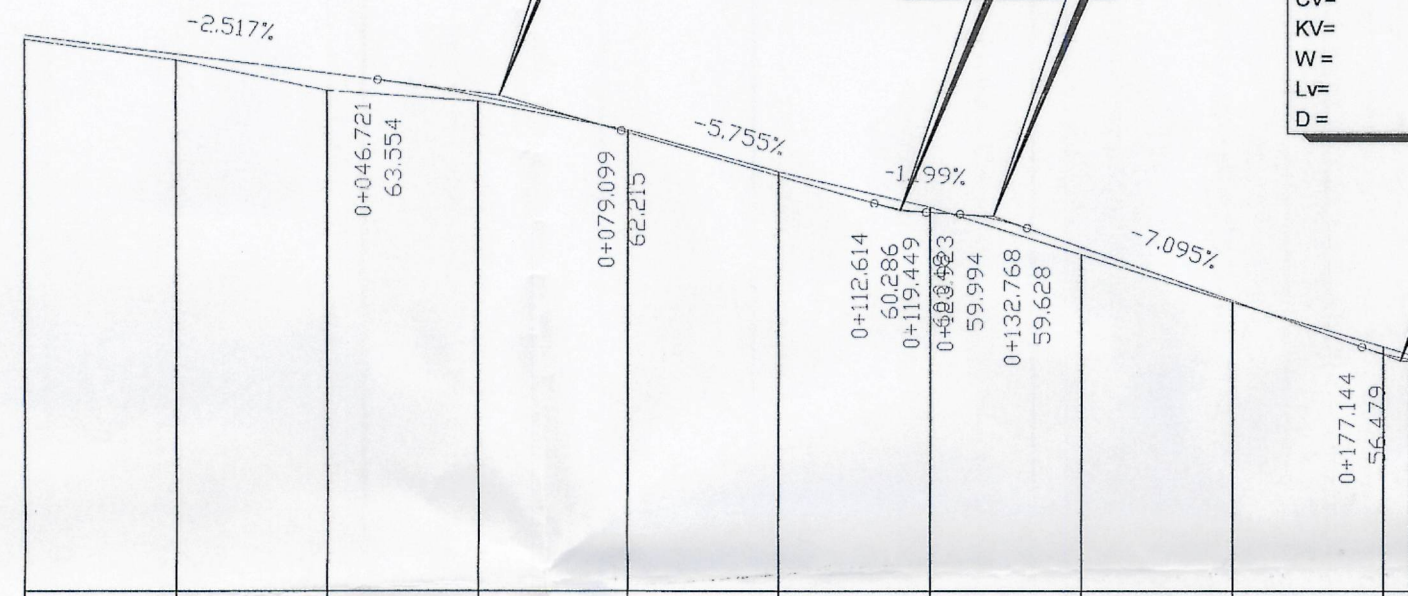


PLANO DE COMPARACION	
P.K.	
DISTANCIA AL ORIGEN	
COTA RASANTE	COTA TERRENO
64.730	64.61
64.227	64.06
63.723	63.27
63.131	62.99
62.163	62.23
61.012	61.12
60.041	60.19
59.115	58.92
57.695	57.65
56.304	56.18
56.117	56.27


EJE 8

PK= 0+054.780
CV= 60.0165
KV= 200.000
W= 0.011
Lv= 2.287
D= -0.003

PK= 0+111.584
CV= 57.407
KV= 200.000
W= 0.054
Lv= 10.746
D= -0.072

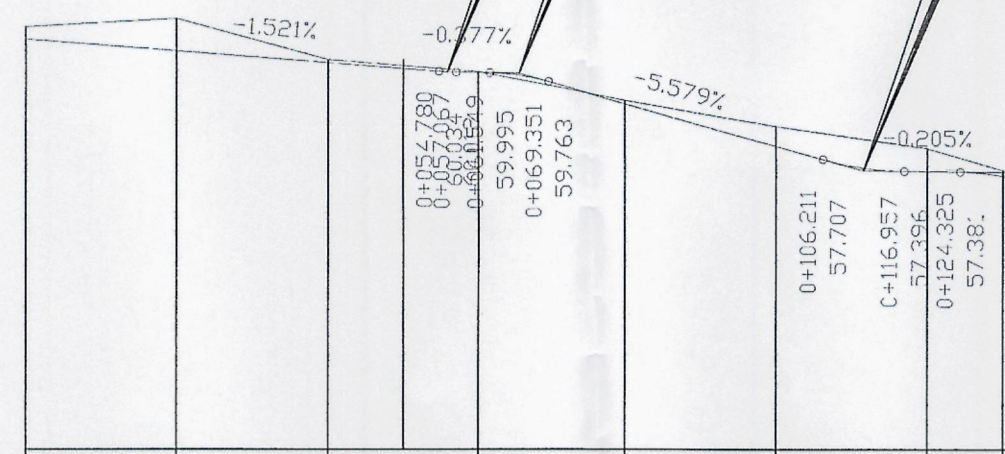


PLANO DE COMPARACION	
P.K.	
DISTANCIA AL ORIGEN	
COTA RASANTE	COTA TERRENO
60.867	61.20
60.563	61.42
60.259	60.34
60.001	60.02
59.169	59.26
58.053	58.59
57.393	57.99
57.407	57.27

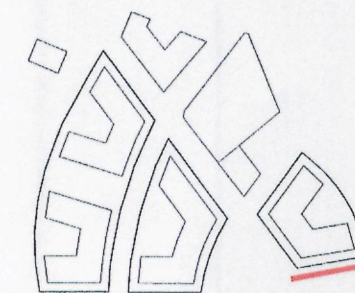


EJE 7

PK= 0+040.228
CV= 57.030
KV= 750.000
W= -0.025
Lv= 18.638
D= 0.058

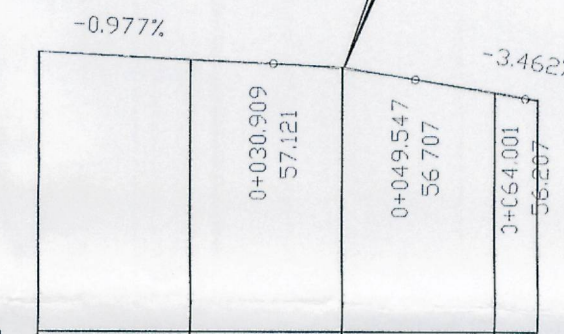

PLANO DE COMPARACION	
P.K.	
DISTANCIA AL ORIGEN	
COTA RASANTE	COTA TERRENO
57.423	57.42
57.228	57.20
56.977	57.03
56.346	56.18
56.117	56.27

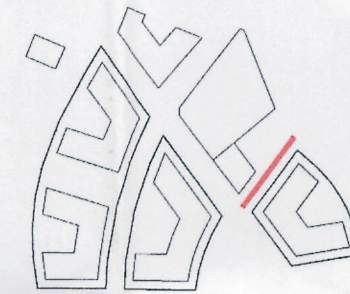

Aprobado inicialmente por la
Junta de Gobierno Local en
sesión de 21-12-2007
Certifico:
El Secretario,

Aprobado definitivamente
por el Pleno Municipal, en
sesión de 12-1-2008
Certifico:
El Secretario,

Diligencia: Se extiende para hacer constar
que el documento del FDD-2-07
se presenta con fecha 17-XII-07
para su tramitación
El funcionario encargado,

FECHA: NOVIEMBRE 2007
ARQUITECTOS: JOSE MIGUEL VÁZQUEZ GARCÍA Nº 580
IGNACIO PEDROSA PÉREZ Nº 2.544

PROYECTO: ESTUDIO DE FEASIBILIDAD PARA REALIZAR UN PLAN DE SANEAMIENTO BÁSICO Y ESTABLECIMIENTO DE CONDICIONES
SITUACION: ESTADÍSTICA COMPLEMENTARIA DE LA CONSTRUCCIÓN DEL AMBITO DEL PLAN DE ACOGIDA
PLANO: ESTRUCTURA VIARIA PERFILES LONGITUDINALES
ORDENACION

ESCALA:
EH 1/1000
EV 1/200
PLANO:
PO 04