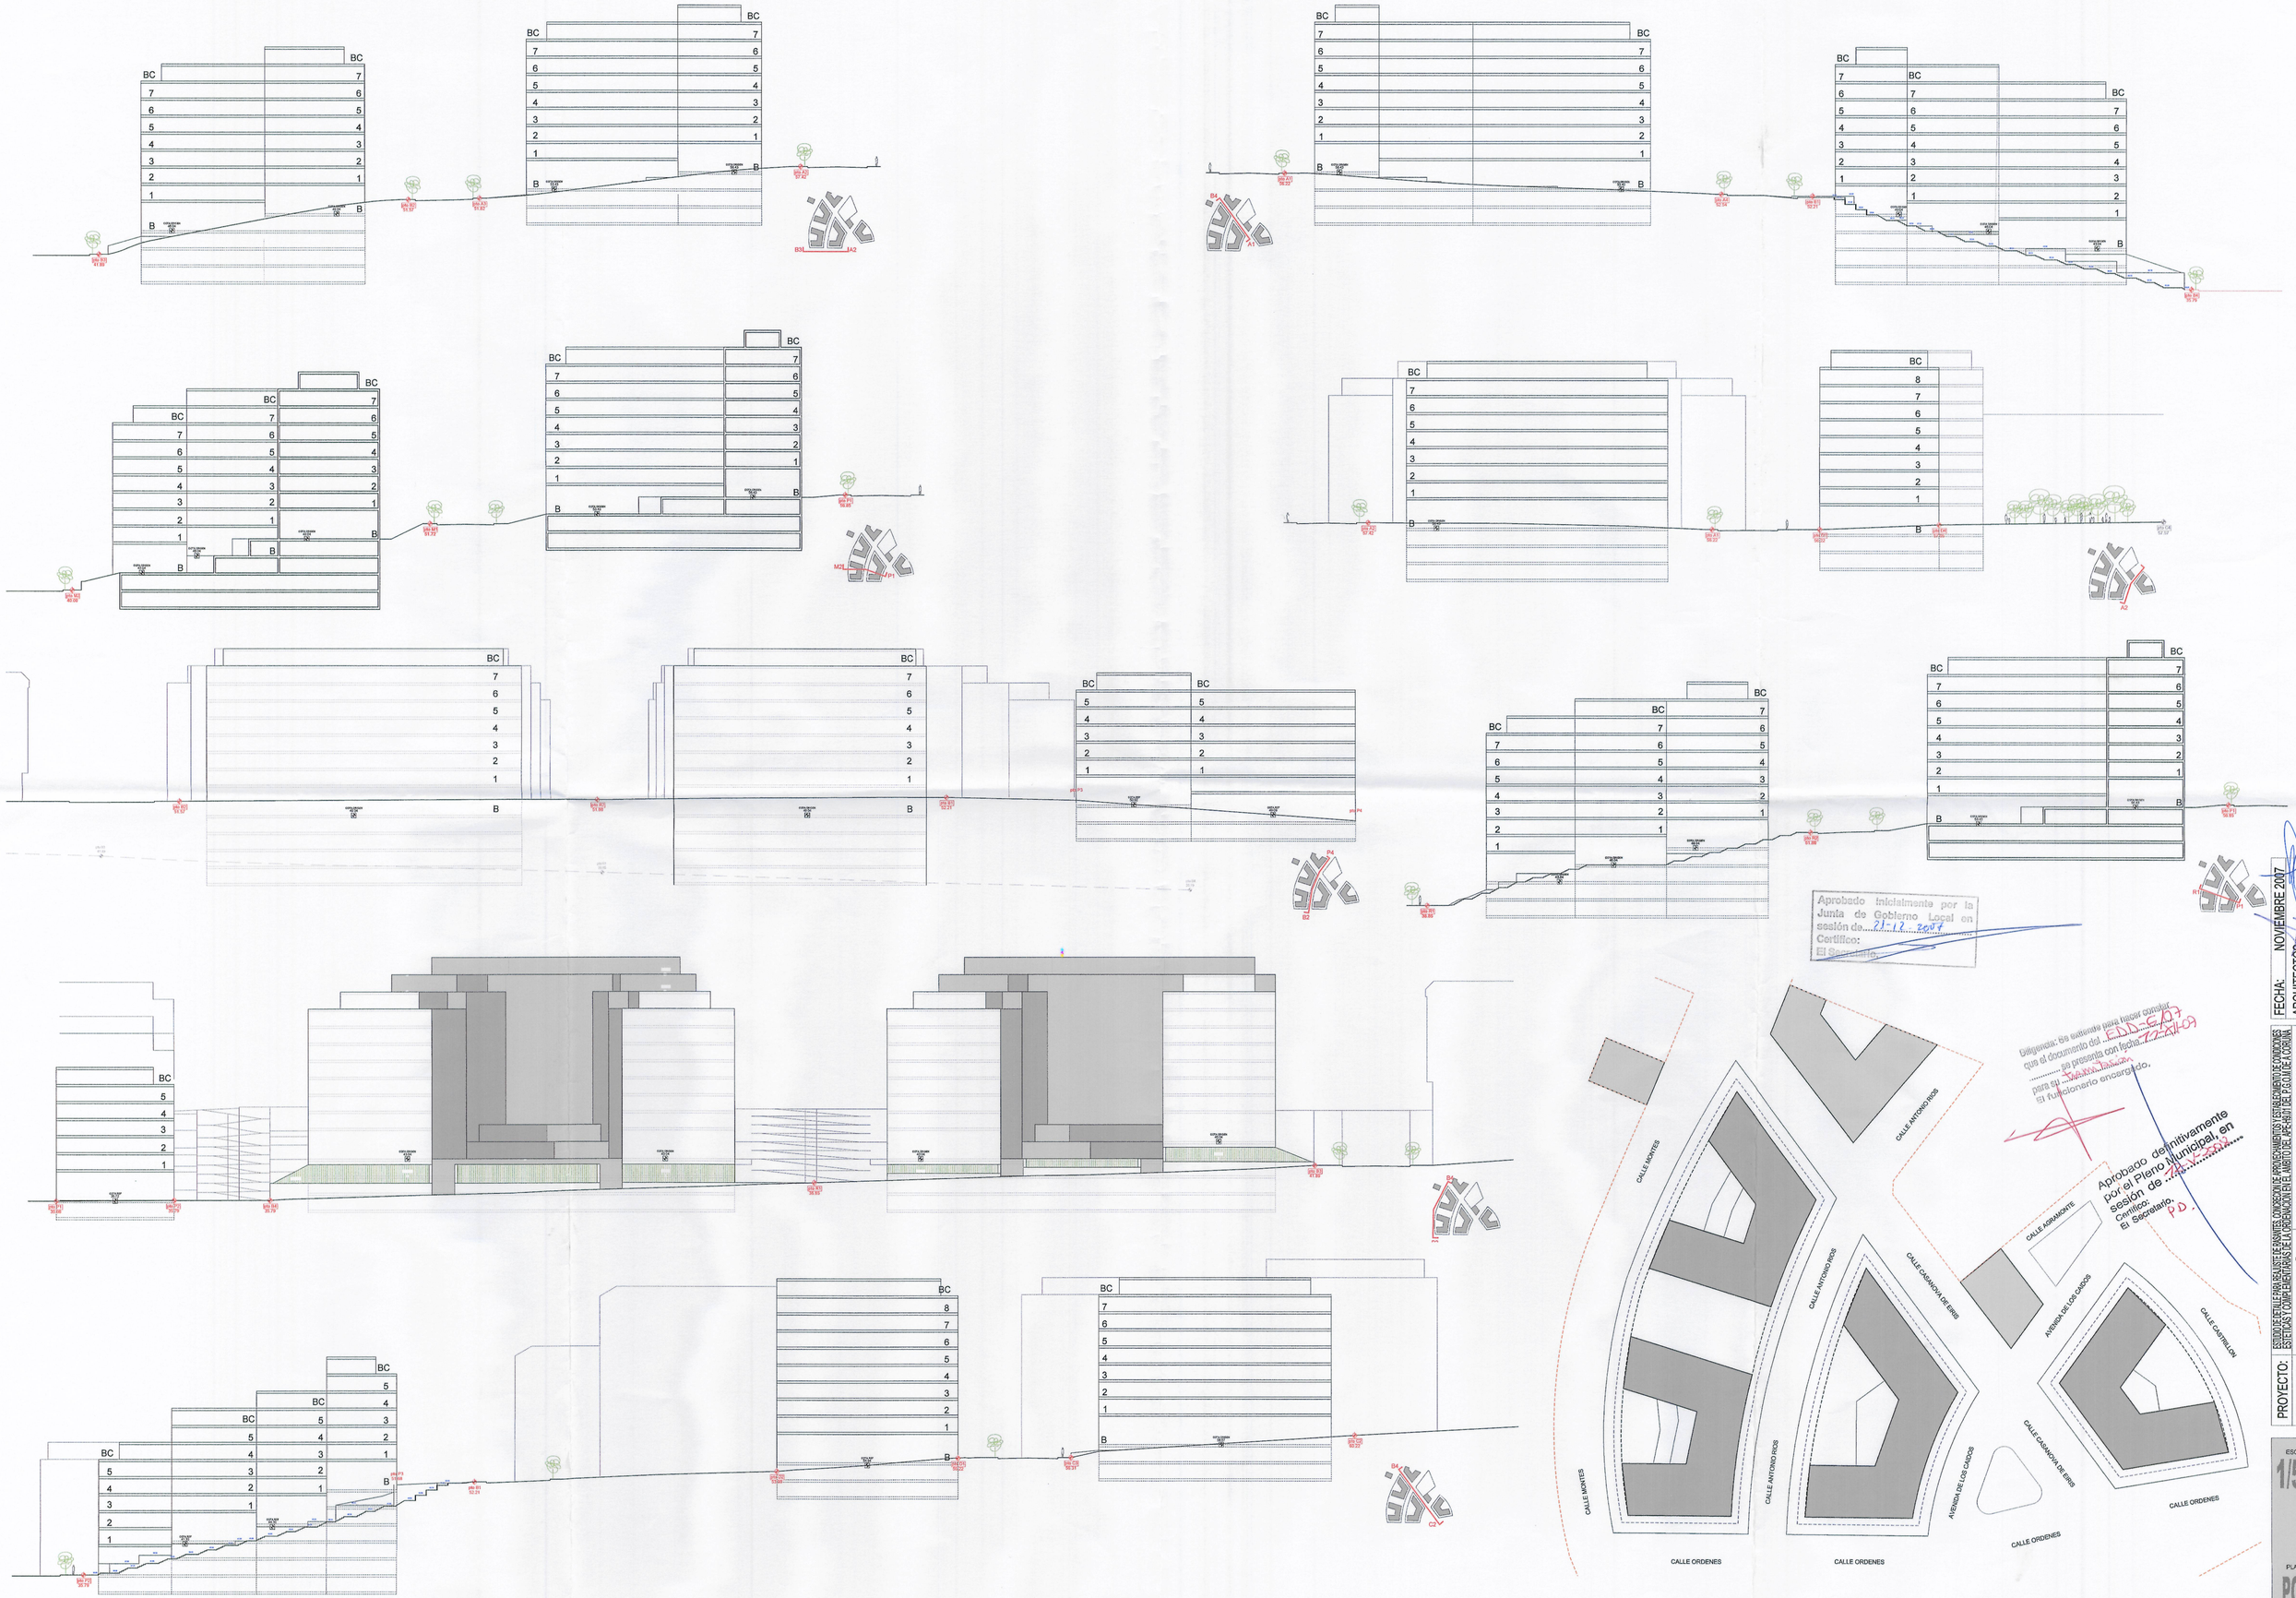

Aprobado inicialmente por la Junta de Gobierno Local en sesión de 21-12-2007
Certifico:
El Secretario,

Diligencia: Se extiende para hacer constar que el documento del EDO-5/07 que se presenta con fecha 22-XII-09 para su Aprobación Definitiva, el funcionario encargado.

Aprobado definitivamente por el Pleno Municipal, en sesión de 28-V-2010
Certifico:
El Secretario,
P.D.

FECHA:	NOVIEMBRE 2007
ARQUITECTOS:	JOSE MIGUEL VAZQUEZ OANCIA, Nº 680 IGNACIO PEDROSA PEREZ Nº 2.544
PROYECTO:	ESTUDIO DE DETALLE PARA REALIZAR EL PARVIS, CONSOLIDAR EL APARCAMIENTO Y ESTABLECIMIENTO DE CONDICIONES ESTETICAS Y COMPLEMENTARIAS DE LA ORDENACION EN EL AMBITO DEL APE-R-8/01 DEL CASCO DE A CORUÑA
SITUACIÓN:	CONCELLO A CORUÑA
PLANO:	SECCIONES ESQUEMÁTICAS DE LA ORDENACIÓN
PROMOTOR:	JUNTA DE COMPENSACIÓN DEL POLIGONO APE-R-8/01
ORDENACIÓN	
ESCALA:	1/500
PLANO:	P008