




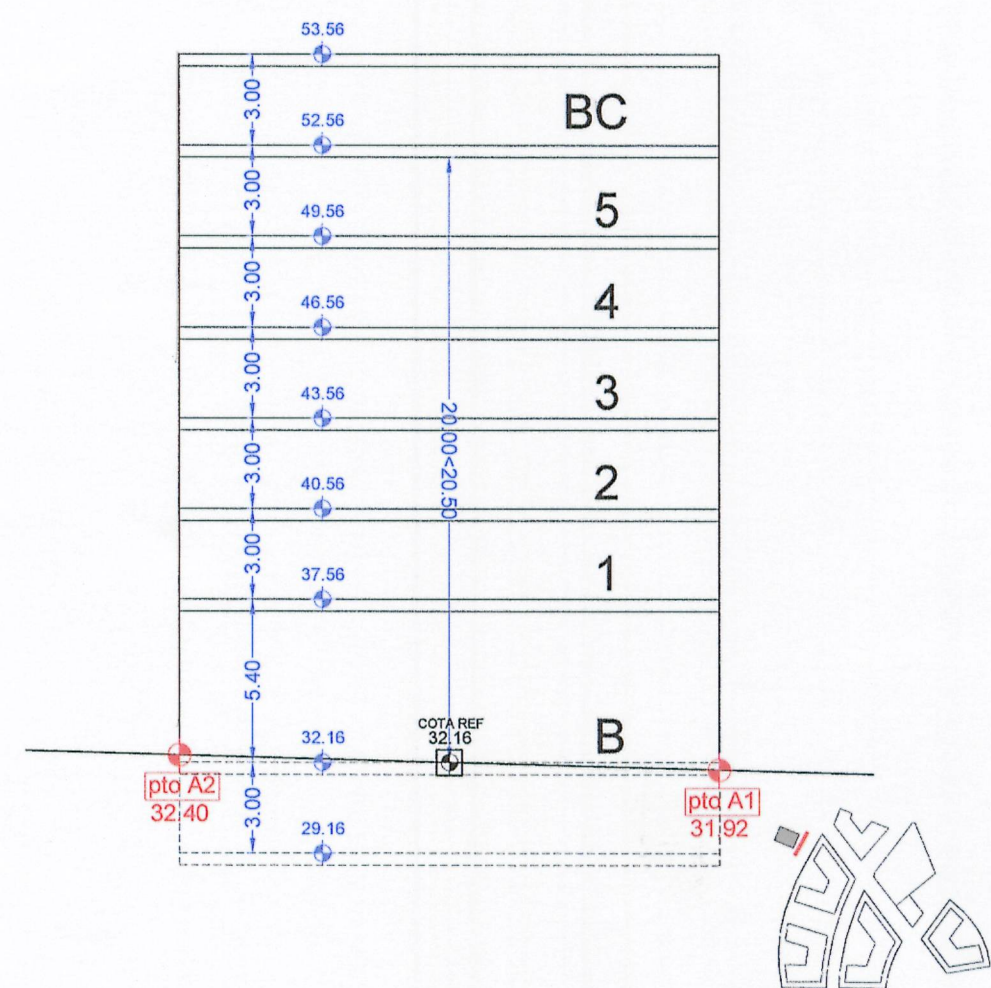


MANZANA A




MANZANA A	
SUPERFICIE	432.66M2
OCUPACION SOBRE RASANTE	
TOTAL	432.66M2
OCUPACION BAJO RASANTE	
TOTAL	432.66M2
EDIFICABILIDAD CONSTRUIDA COMPUTABLE	
TOTAL SUP COMPUTABLE	1817.17M2
COTA REF. "h"coronacion	
FRACCIÓN 1.1	32.16M 20.00M<20.50

MANZANA B	
SUPERFICIE	1896.07M2
OCUPACION SOBRE RASANTE	
TOTAL	1624.02M2
OCUPACION BAJO RASANTE	
TOTAL	1896.07M2
EDIFICABILIDAD CONSTRUIDA COMPUTABLE	
TOTAL SUP COMPUTABLE	9744.12M2
COTA REF. "h"coronacion	
FRACCIÓN 1.1	35.72M 20.07M<20.50
	41.30M 20.50M=20.50
FRACCIÓN 1.2	44.30M 20.50M=20.50
	50.92M 19.87M<20.50
FRACCIÓN 1.2	49.09M 18.71M<20.50

MANZANA E	
SUPERFICIE	596.38M2
OCUPACION SOBRE RASANTE	
TOTAL	596.38M2
OCUPACION BAJO RASANTE	
TOTAL	596.38M2
EDIFICABILIDAD CONSTRUIDA COMPUTABLE	
TOTAL SUP COMPUTABLE	3757.19M2
COTA REF. "h"coronacion	
FRACCIÓN 1.1	54.94M 29.45M<29.80
	56.63M 27.76M<29.80
	56.53M 27.87M<29.80

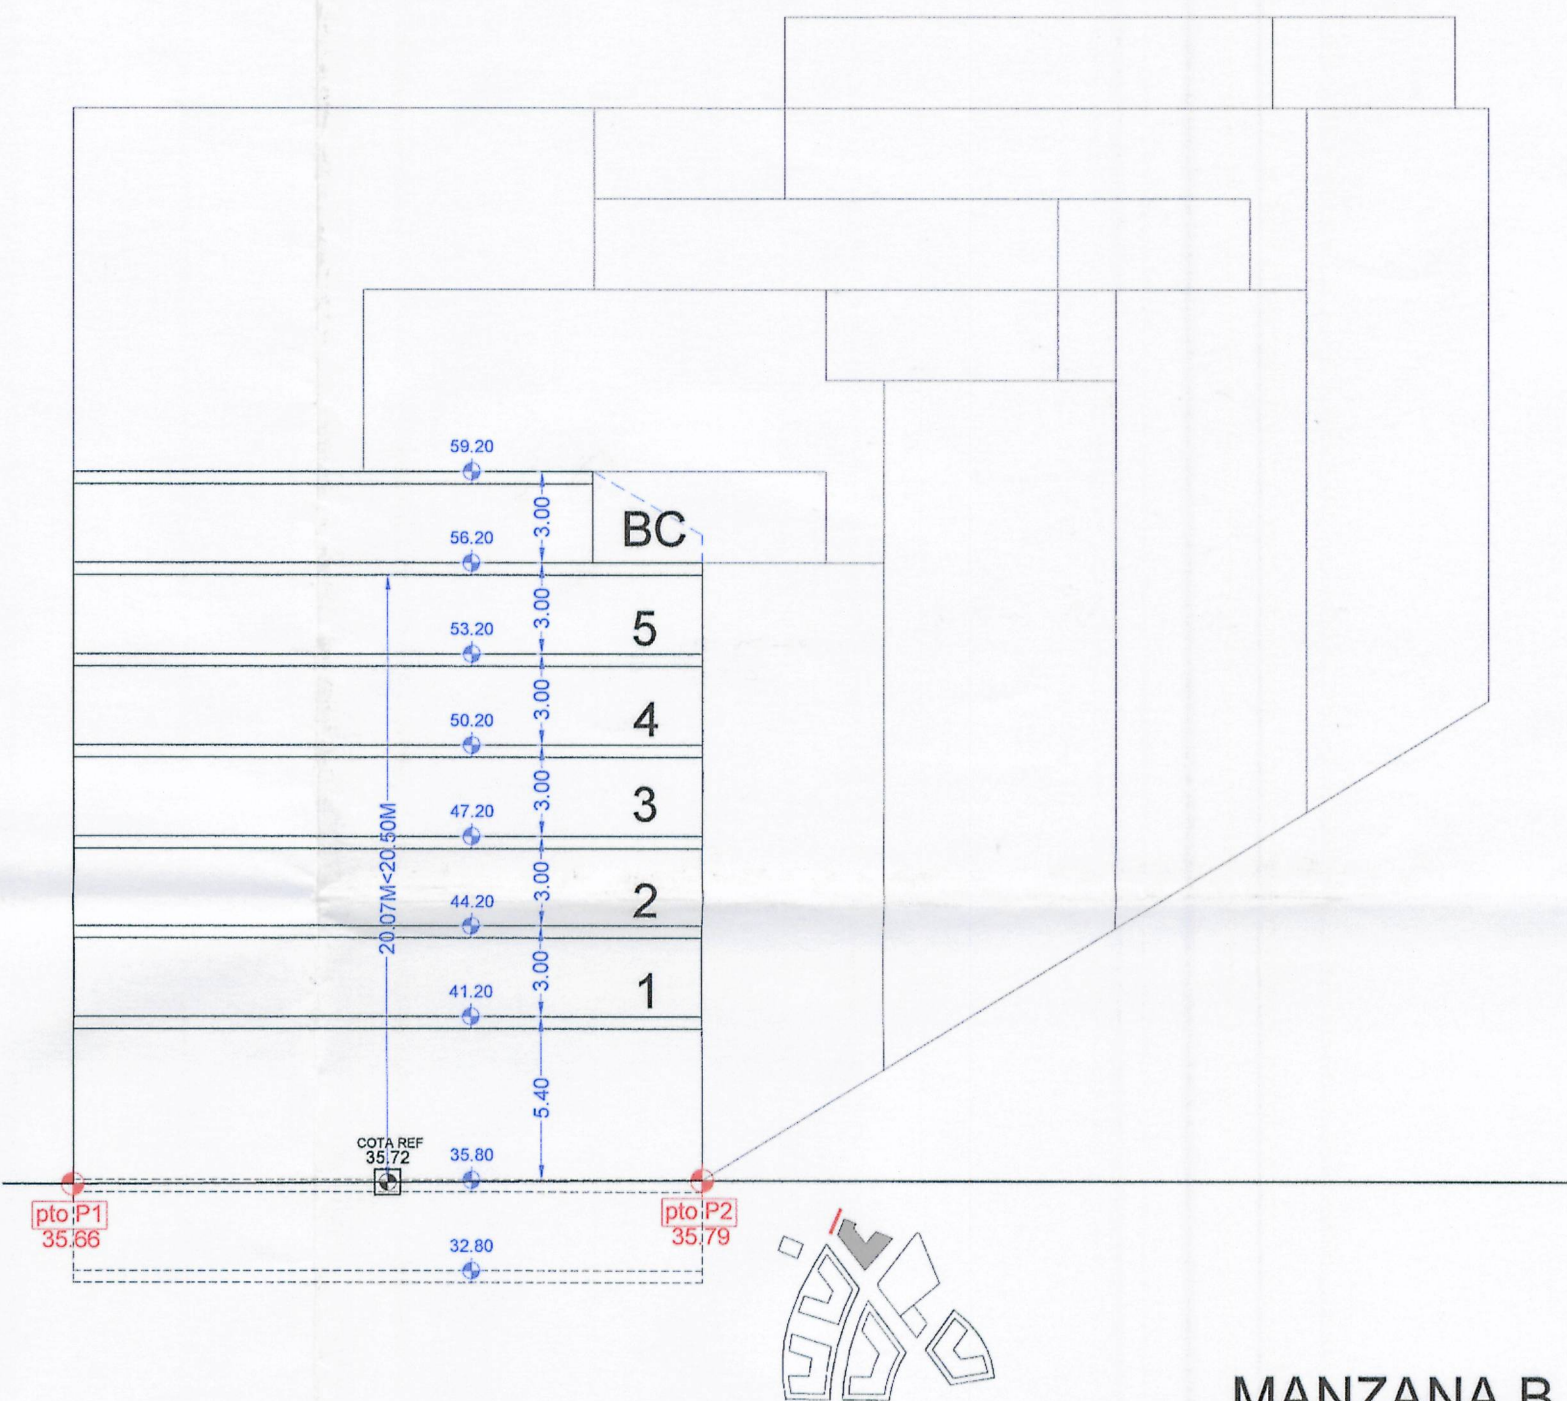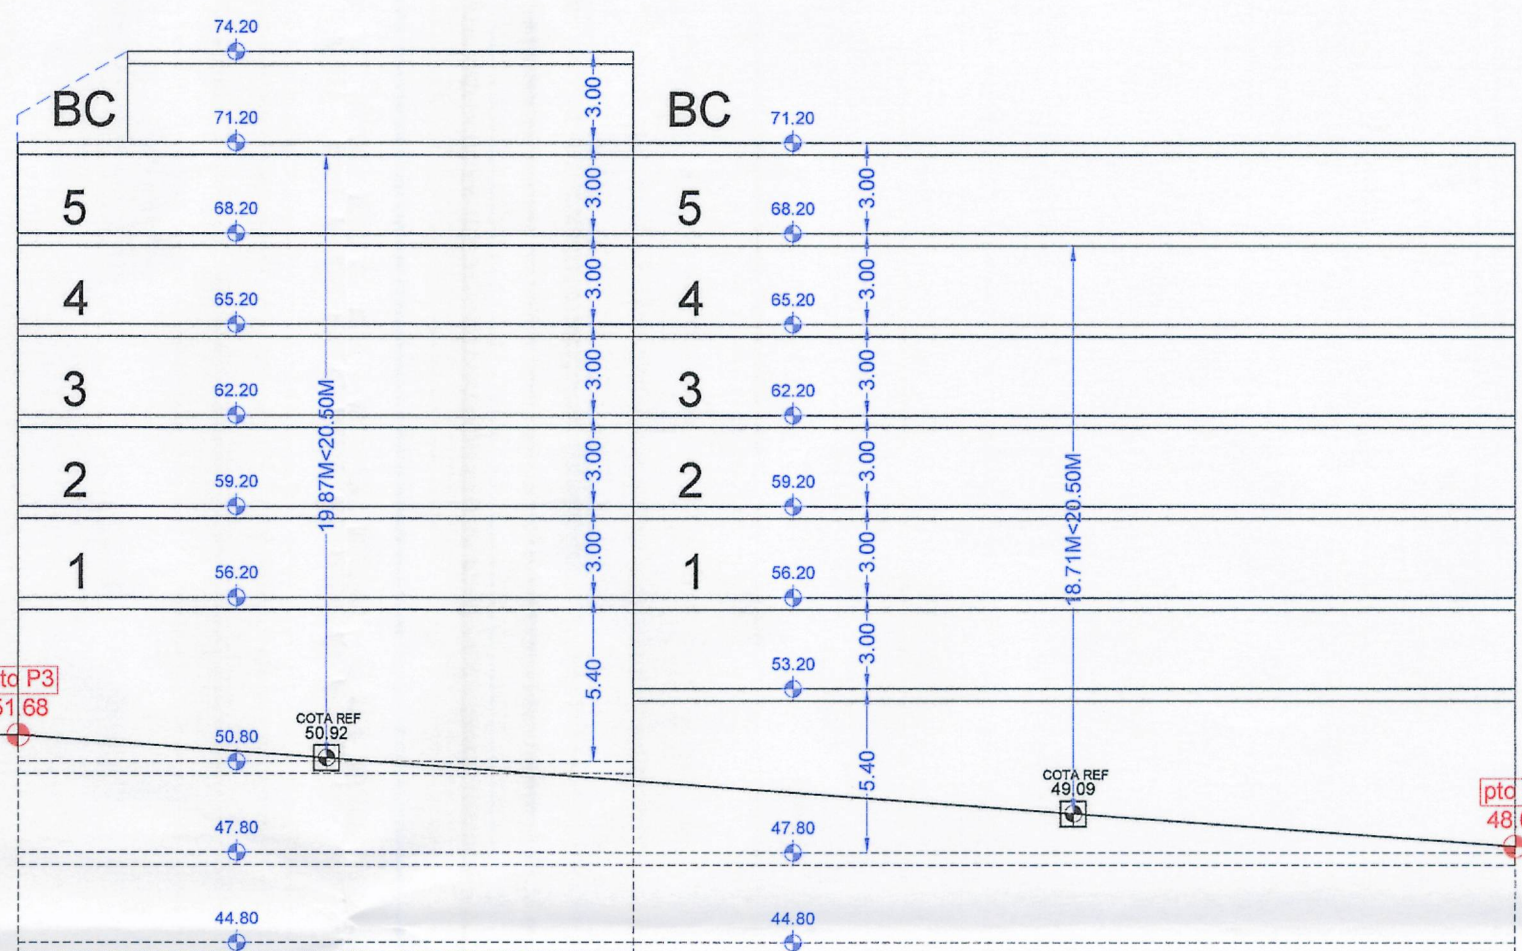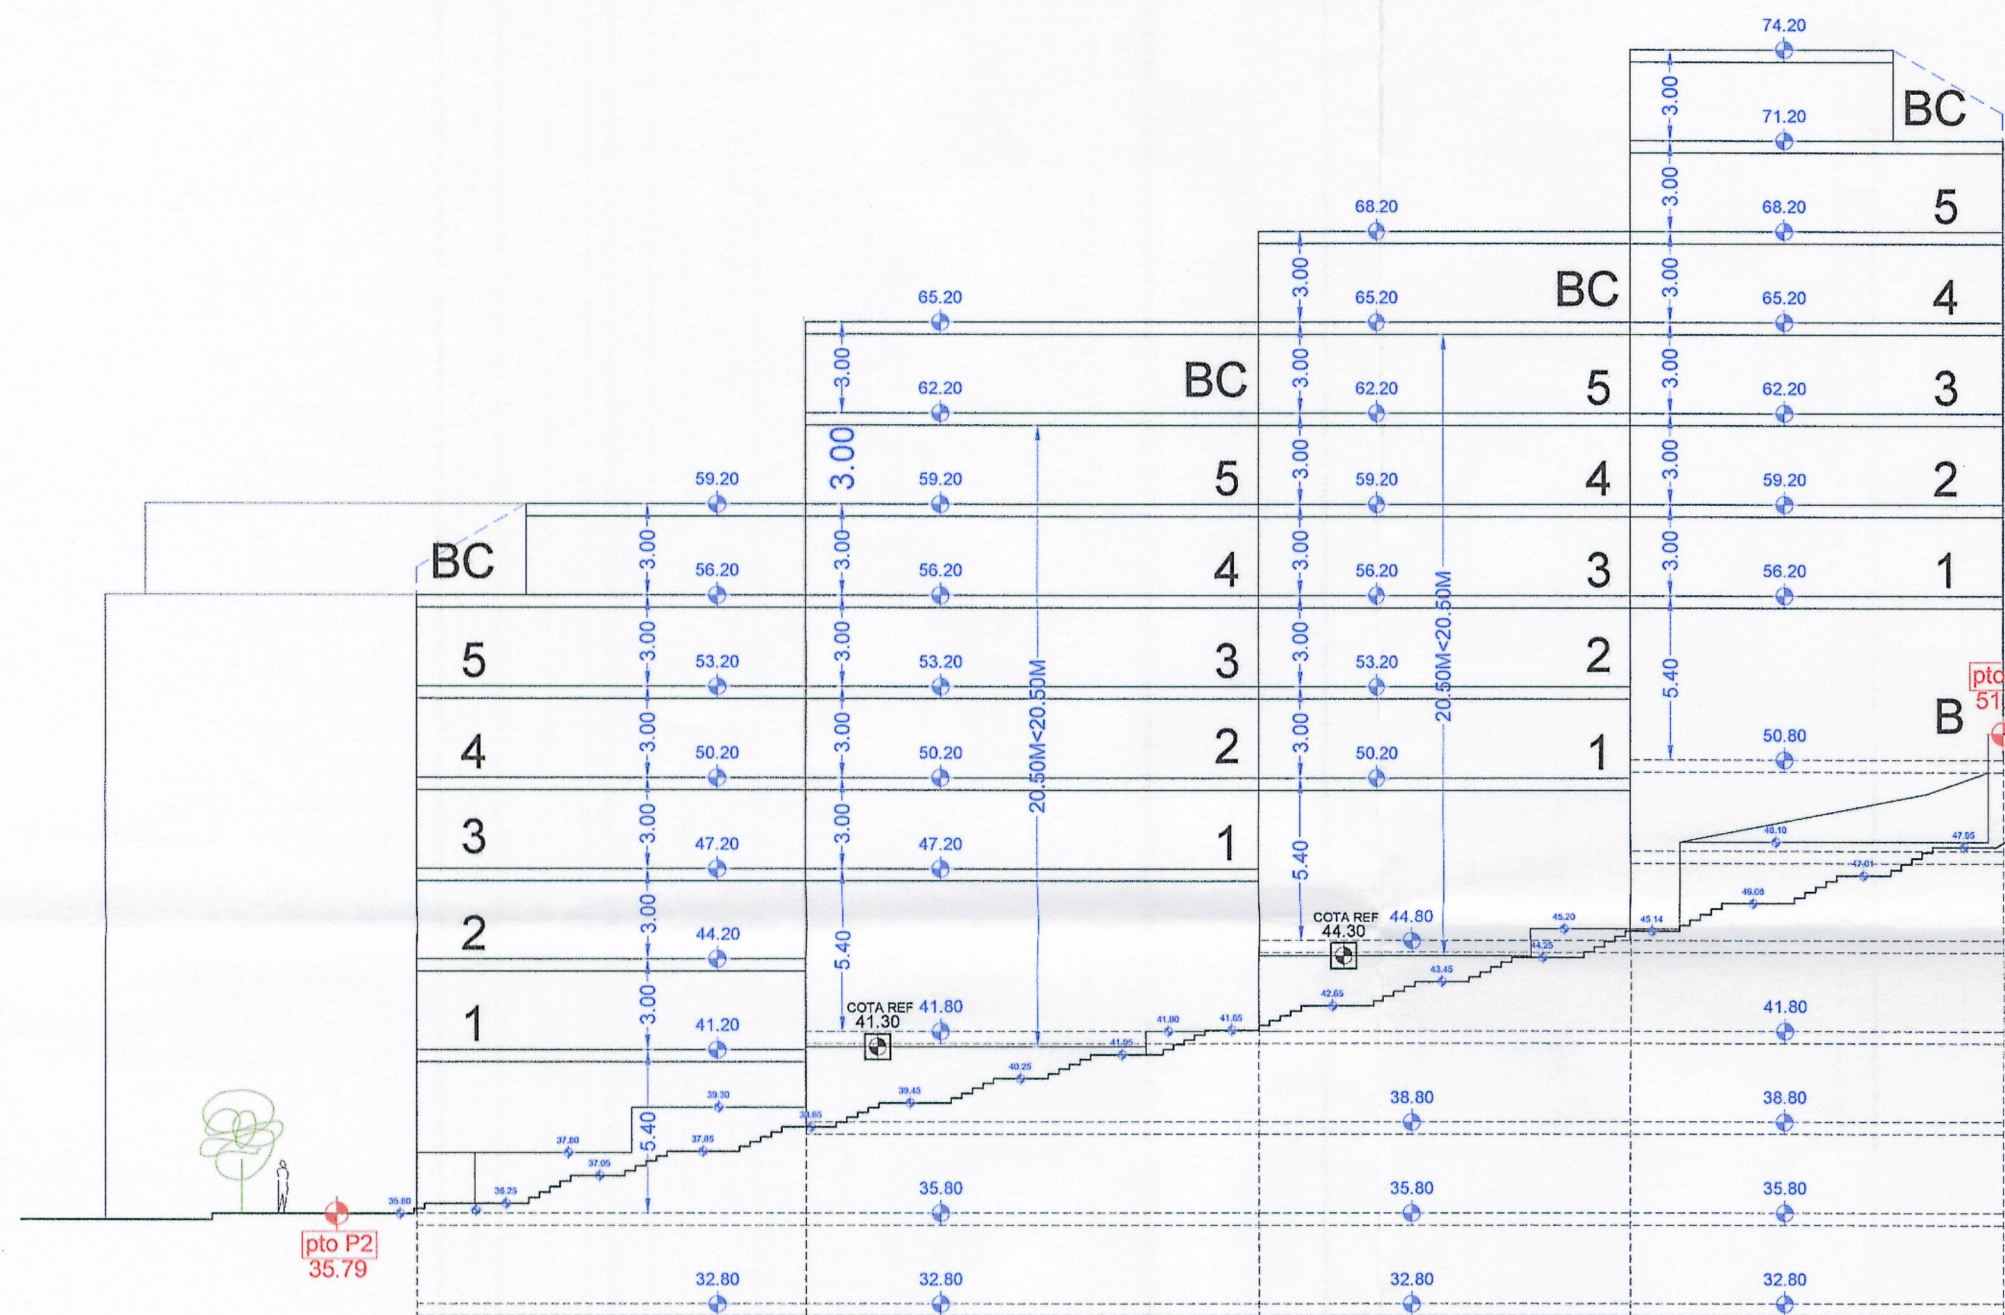

MANZANA B

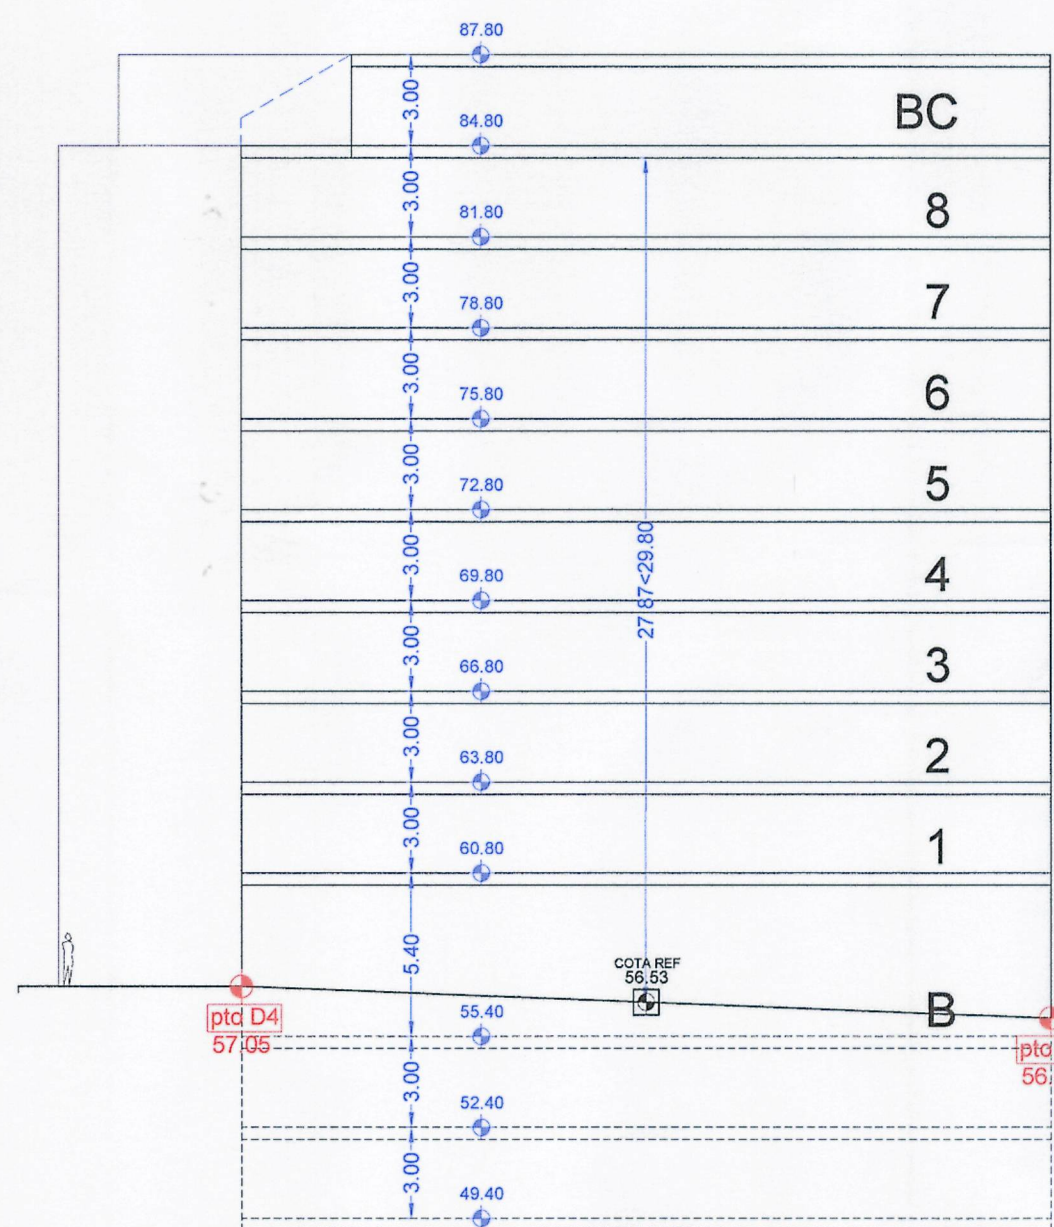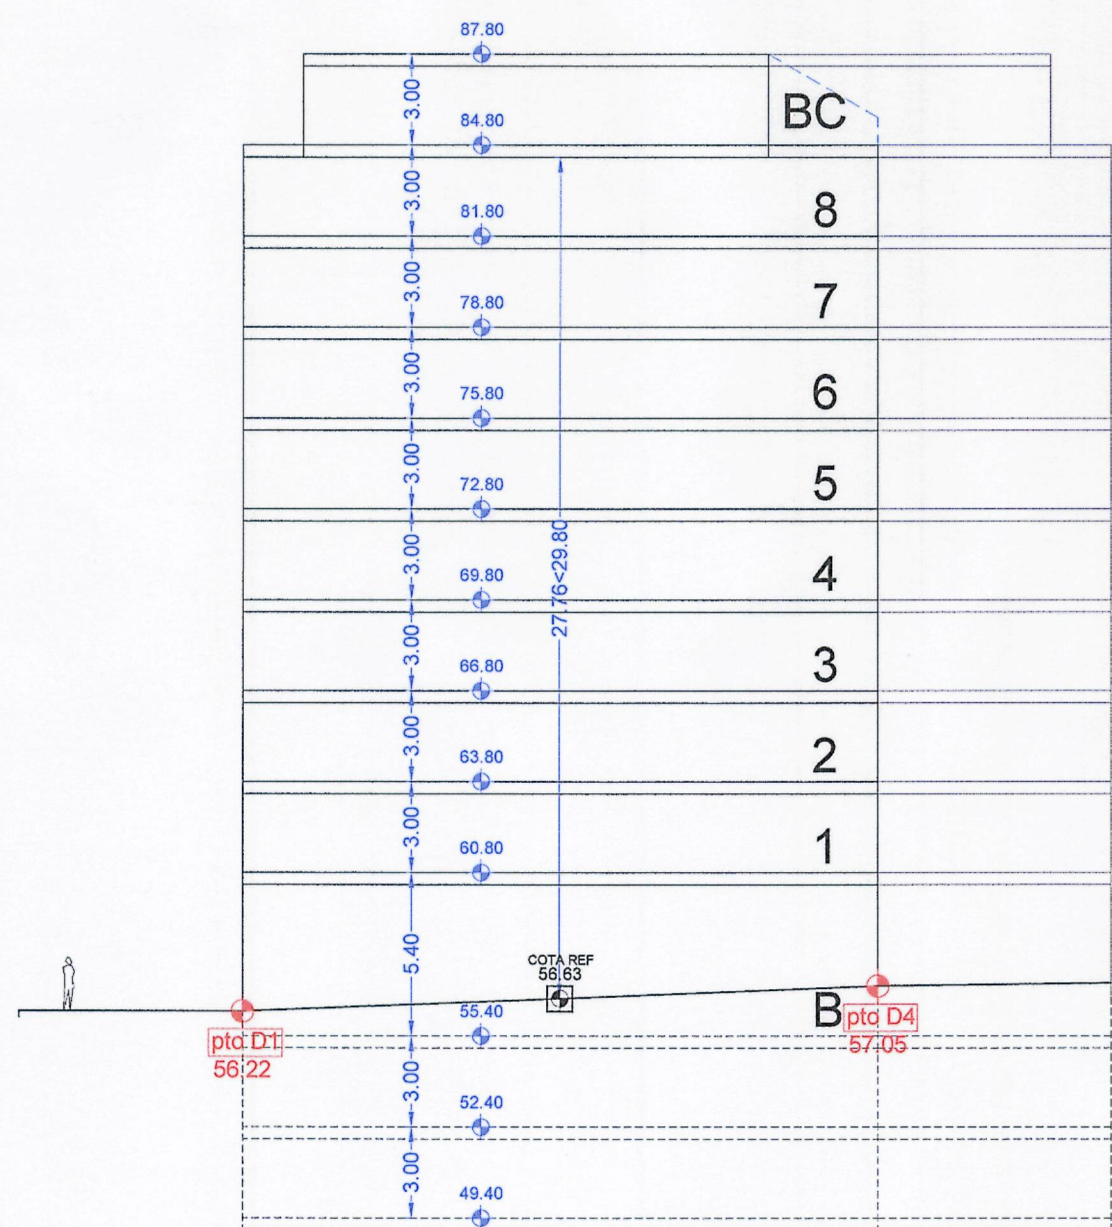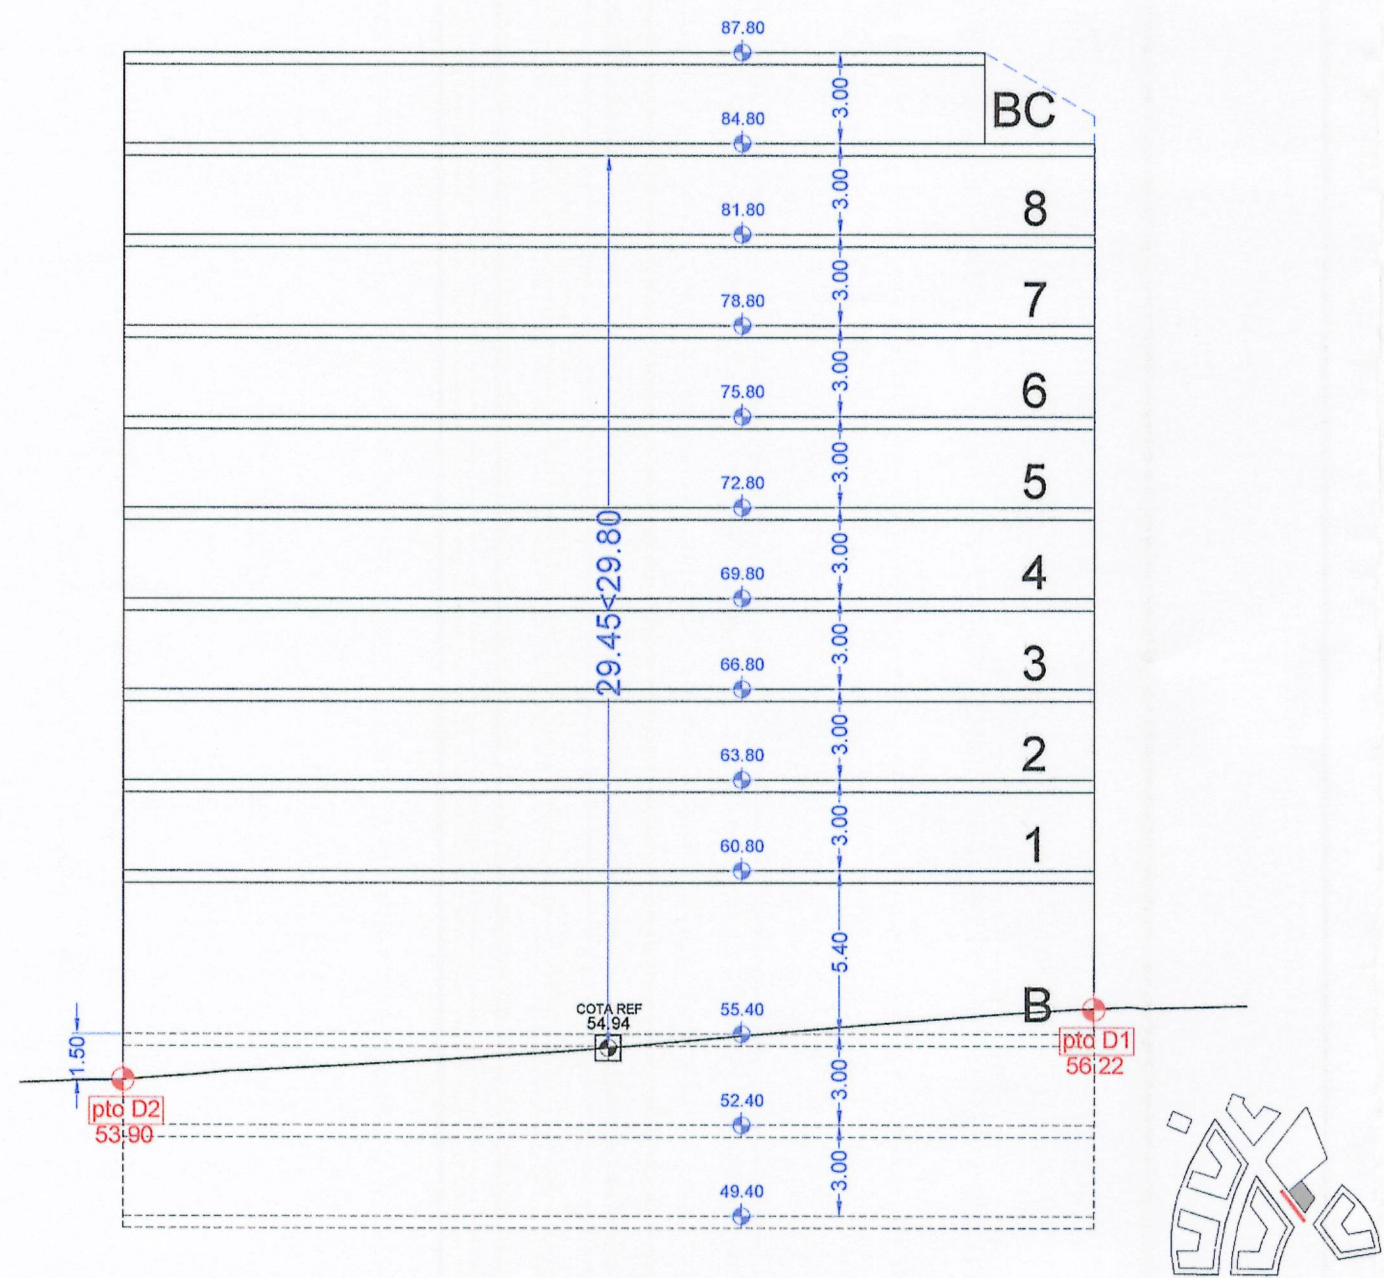

MANZANA E

Aprobado Inicialmente por la Junta de Gobierno Local en sesión de 01/12/2007. Certificado: El Secretario,

Aprobado definitivamente por el Pleno Municipal, en sesión de 21/12/2007. Certificado: El Secretario,

Diligencia: Se autoriza para hacer constar que el documento es copia fiel del original. 21/12/2007. El funcionario encargado.

pto R1 38.85	COTA RASANTE ACERA
COTA ORIGEN 49.04	COTA ORIGEN MEDICION ALTURA ORD.3
COTA REF 49.04	COTA REFERENCIA MEDICION ALTURA PTO MEDIO FACHADA ORD.2

FECHA: NOVIEMBRE 2007
ARQUITECTOS: IGNACIO PERDOMO FERRER, Nº 2.54

PROYECTO: ESTUDIO DE LAS PROYECTADAS MANZANAS DE PROYECTO DE ORDENACIÓN DE LAS SECCIONES DE LA CIUDAD DE LA CORONA
SITUACIÓN: CONCEJO A CORONA
PLANO: SECCIONES ESQUEMÁTICAS MANZANAS A, B Y E
ORDENACIÓN

ESCALA: 1/250
PLANO: P016