


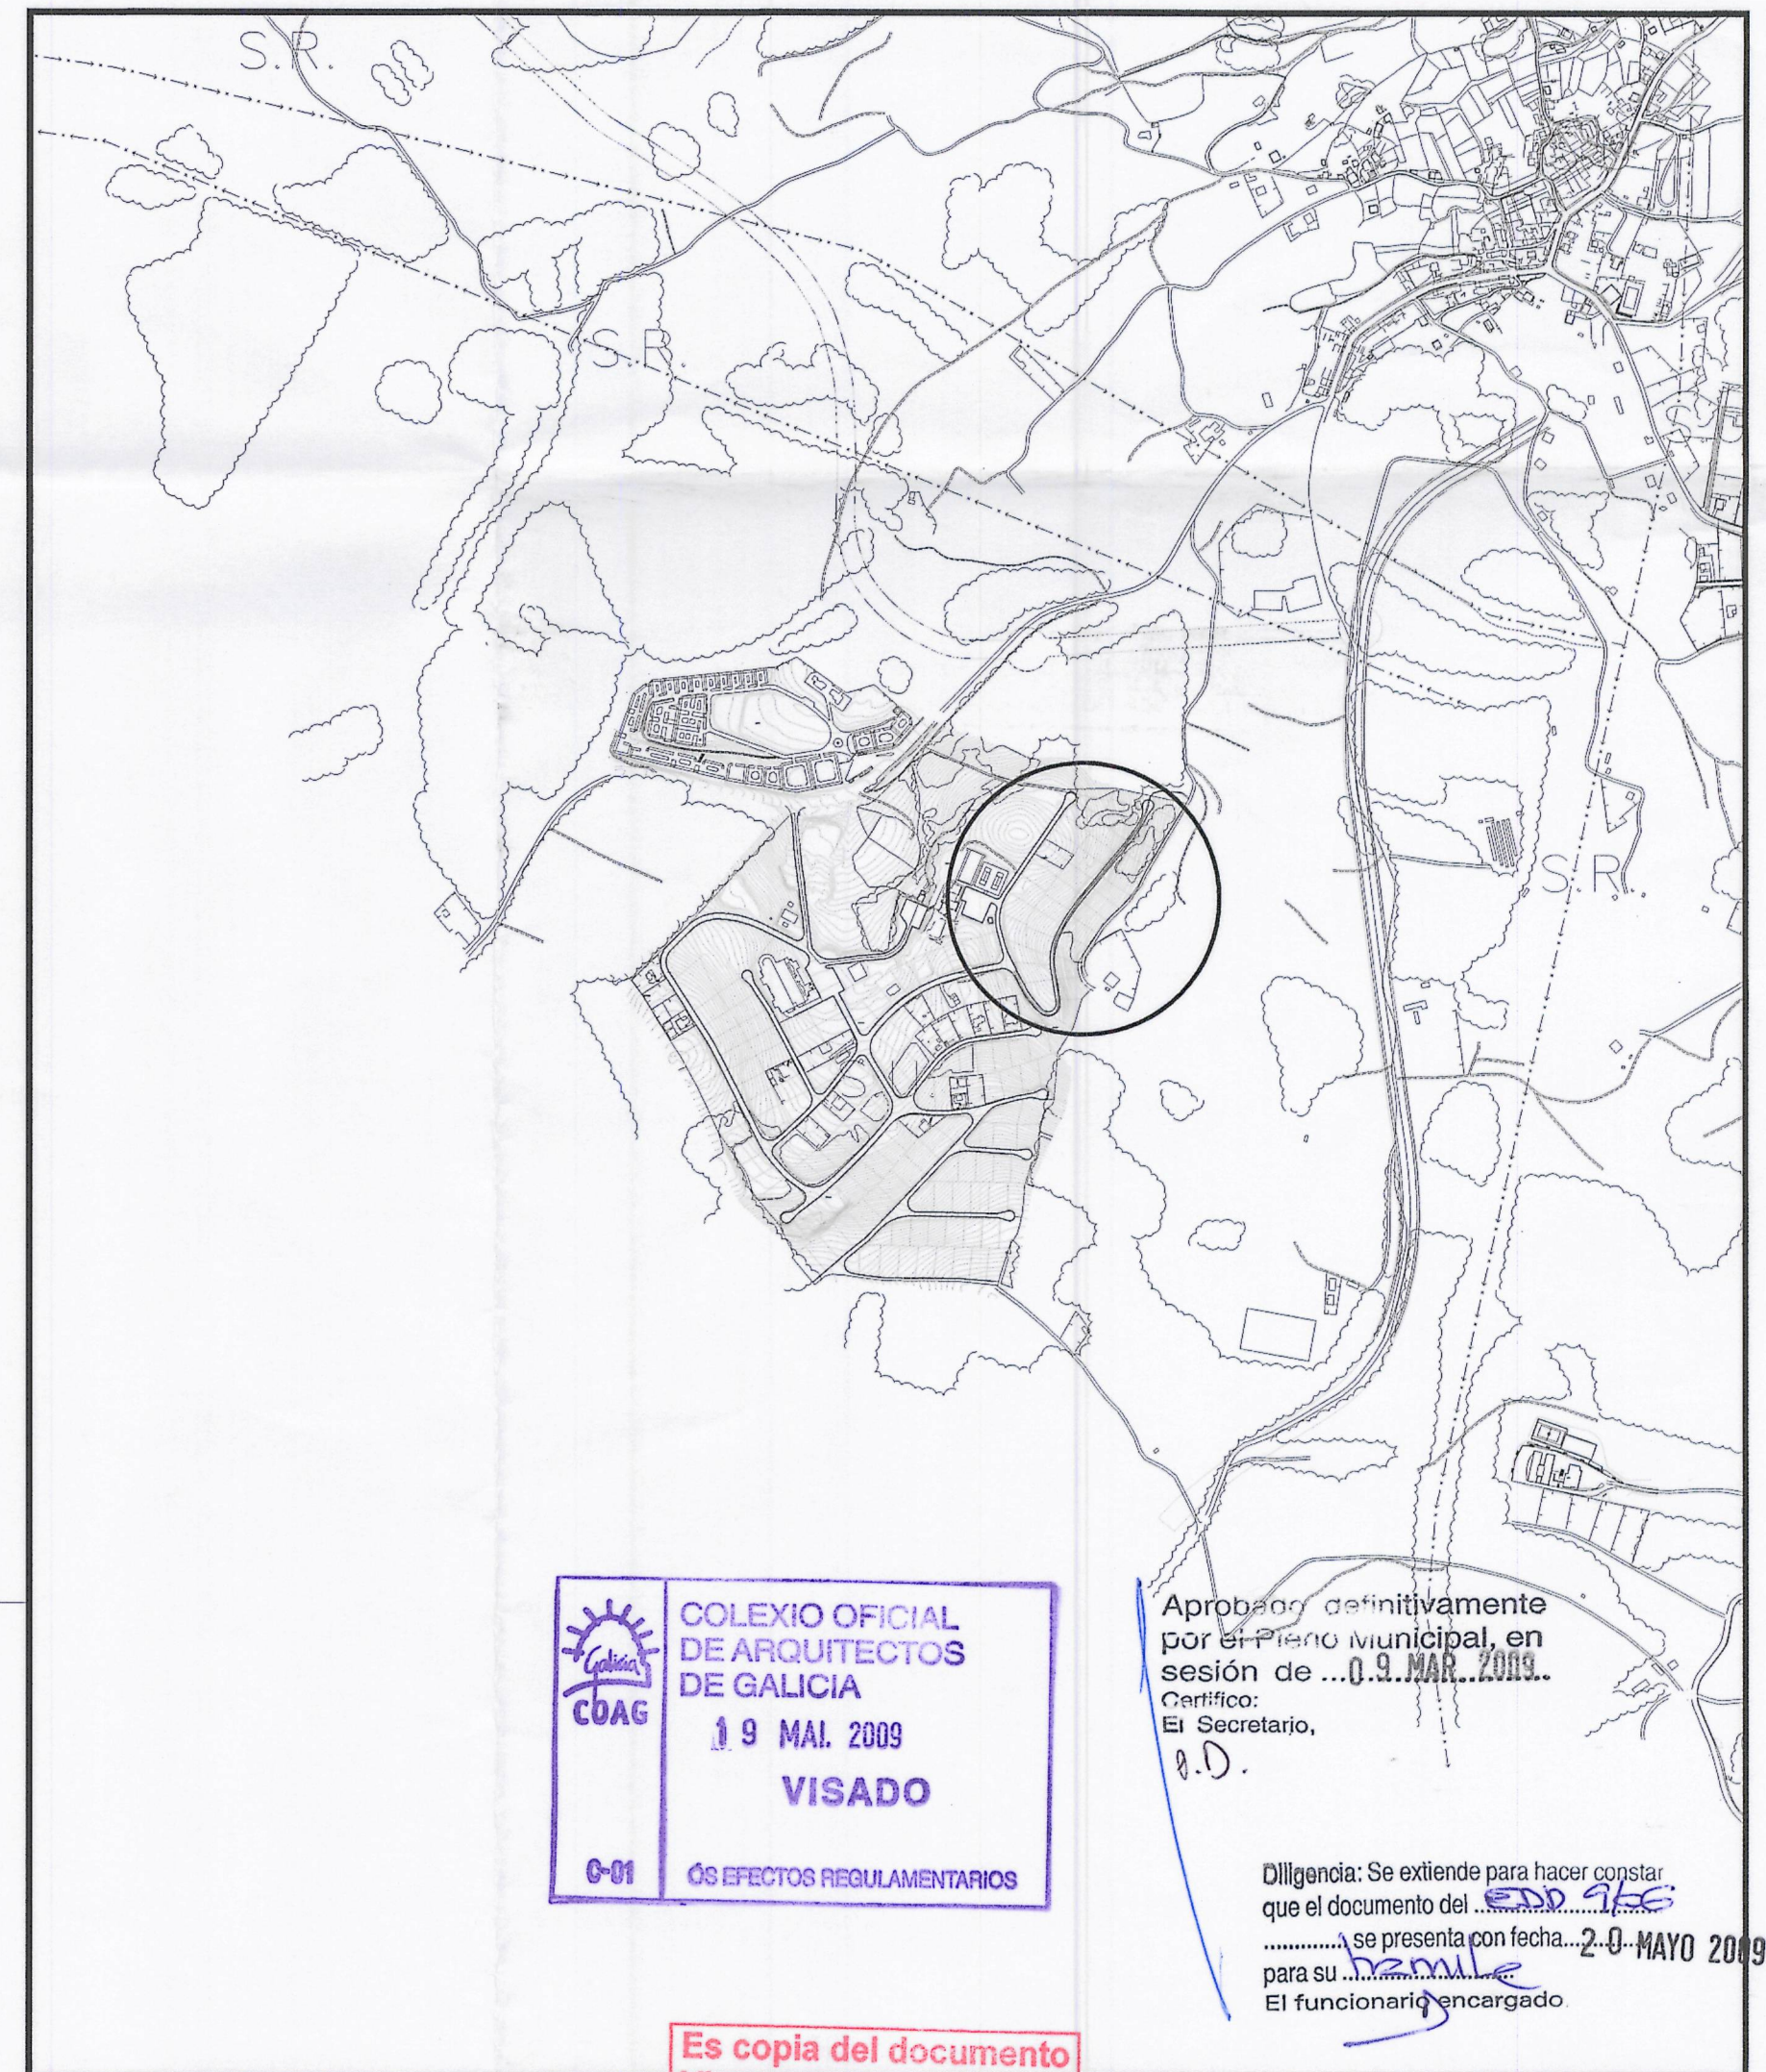

Es copia del documento
visado el 11 FEB. 2008

REVISIONES :

MODIF. DE E.D.D.8-TEXTO REFUNDIDO 2- PARCELAS 15 Y 35 A 57
SITUACIÓN: URBANIZACIÓN "RESIDENCIAL BREOGÁN", FEANS. A CORUÑA.
ARQUITECTO: ANDRÉS SOTO NÚÑEZ **D. ANDRÉS SOTO NÚÑEZ**
PROMOTOR: MARCA CORUÑESA S.L. **ARQUITECTO**
ESCALA: 1:10000 0 100 200 300 400 500m

30.MARZO.07
REV1
REV2



1.1
ESTADO ACTUAL
SITUACIÓN

RUTA:EMILIA/COMPARTIDA02URBANIS01ESTU.DETALLE...