



PARCELA AGRUPADA
SUPERFICIE PARCELA AGRUPADA 1: 12198 m2
SUPERFICIE PARCELA AGRUPADA 2: 5187 m2




Es copia del documento
Visado el
11 FEB. 2008

Aprobado definitivamente
por el Pleno Municipal, en
sesión de 9. MAR. 2009.
Certifico:
El Secretario,

Diligencia: Se extiende para hacer constar
que el documento del
se presenta con fecha
para su
El funcionario encargado,

DELIMITACIONES Y SIMBOLOGIA			ZONAS DE ORDENANZA		DOTACIONES			
-----	-----	-----	21	NORMA ZONAL Y QUINTO	SISTEMAS GENERALES		SISTEMAS LOCALES	
-----	-----	-----	APR-nº	AREA DE PLANEAMIENTO REMITIDO	ESPACIOS LIBRES	ADMINISTRATIVO	AD	ESPACIOS LIBRES
-----	-----	-----	API-nº	AREA DE PLANEAMIENTO INCORPORADO	EQUIPAMIENTOS	COMERCIAL	CO	ZONAS VERDES
-----	-----	-----	APE-nº	AREA DE PLANEAMIENTO ESPECIFICO	RED VIARIA	CULTURAL	CU	PAQUETES DEPORTIVOS
-----	-----	-----			RED FIBROGRAFIA	DOCENTE	ED	INFRAESTRUCTURAS
-----	-----	-----			ESPACIOS PORTUARIOS	DEPORTIVO	SN	URBANIZACION
-----	-----	-----			INFRAESTRUCTURAS	COMUNITARIO	CM	COMUNICACION
-----	-----	-----				ASISTENCIAL	AS	OLEODUCTO
-----	-----	-----				RECREATIVO	RE	TITULARIDAD
-----	-----	-----				BIENESTAR SOCIAL	OC	PUBLICA
-----	-----	-----				DEPORTIVO	DP	PRIVADA

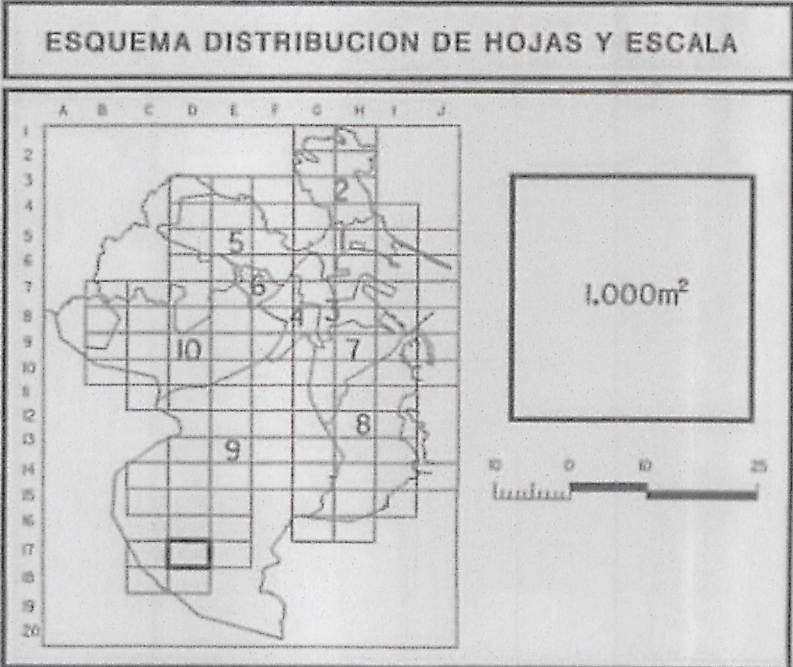



Ayuntamiento de A Coruña

Concello de A Coruña

REVISION Y ADAPTACION DEL PLAN
GENERAL DE ORDENACION MUNICIPAL DE A CORUÑA

TEXTO REFUNDIDO

CLASIFICACION, CALIFICACION Y REGULACION DEL SUELO
Y LA EDIFICACION EN SUELO URBANO Y DE NUCLEO RURAL.
RED VIARIA Y ALINEACIONES

PLANO Nº 5
HOJA D17 DE 104
ESCALA 1/1000
FECHA OCTUBRE 1998

EL DIRECTOR DEL EQUIPO DE REDACCION

ENRIQUE PORTO REY

MODIF. DE E.D.D.8-TEXTO REFUNDIDO 2- PARCELAS 15 Y 35 A 57
SITUACIÓN: URBANIZACIÓN "RESIDENCIAL BREOGÁN", FEANS. A CORUÑA.
ARQUITECTO: ANDRÉS SOTO NÚÑEZ
PROMOTOR: MARCA CORUÑESA S.L.
ESCALA: 1:1000

30-MARZO-07
REV1
REV2
1.5
ESTADO ACTUAL
TOPOGRÁFICO
+ PGOM

REVISIONES :