


- CIUDAD TRADICIONAL
- SISTEMA DEL VALLE DEL MONELOS. CORREDORES
- SISTEMA DE AVENIDAS Y POLIGONOS
- ACTIVIDAD TERCIARARIA Y NUEVOS DESARROLLOS

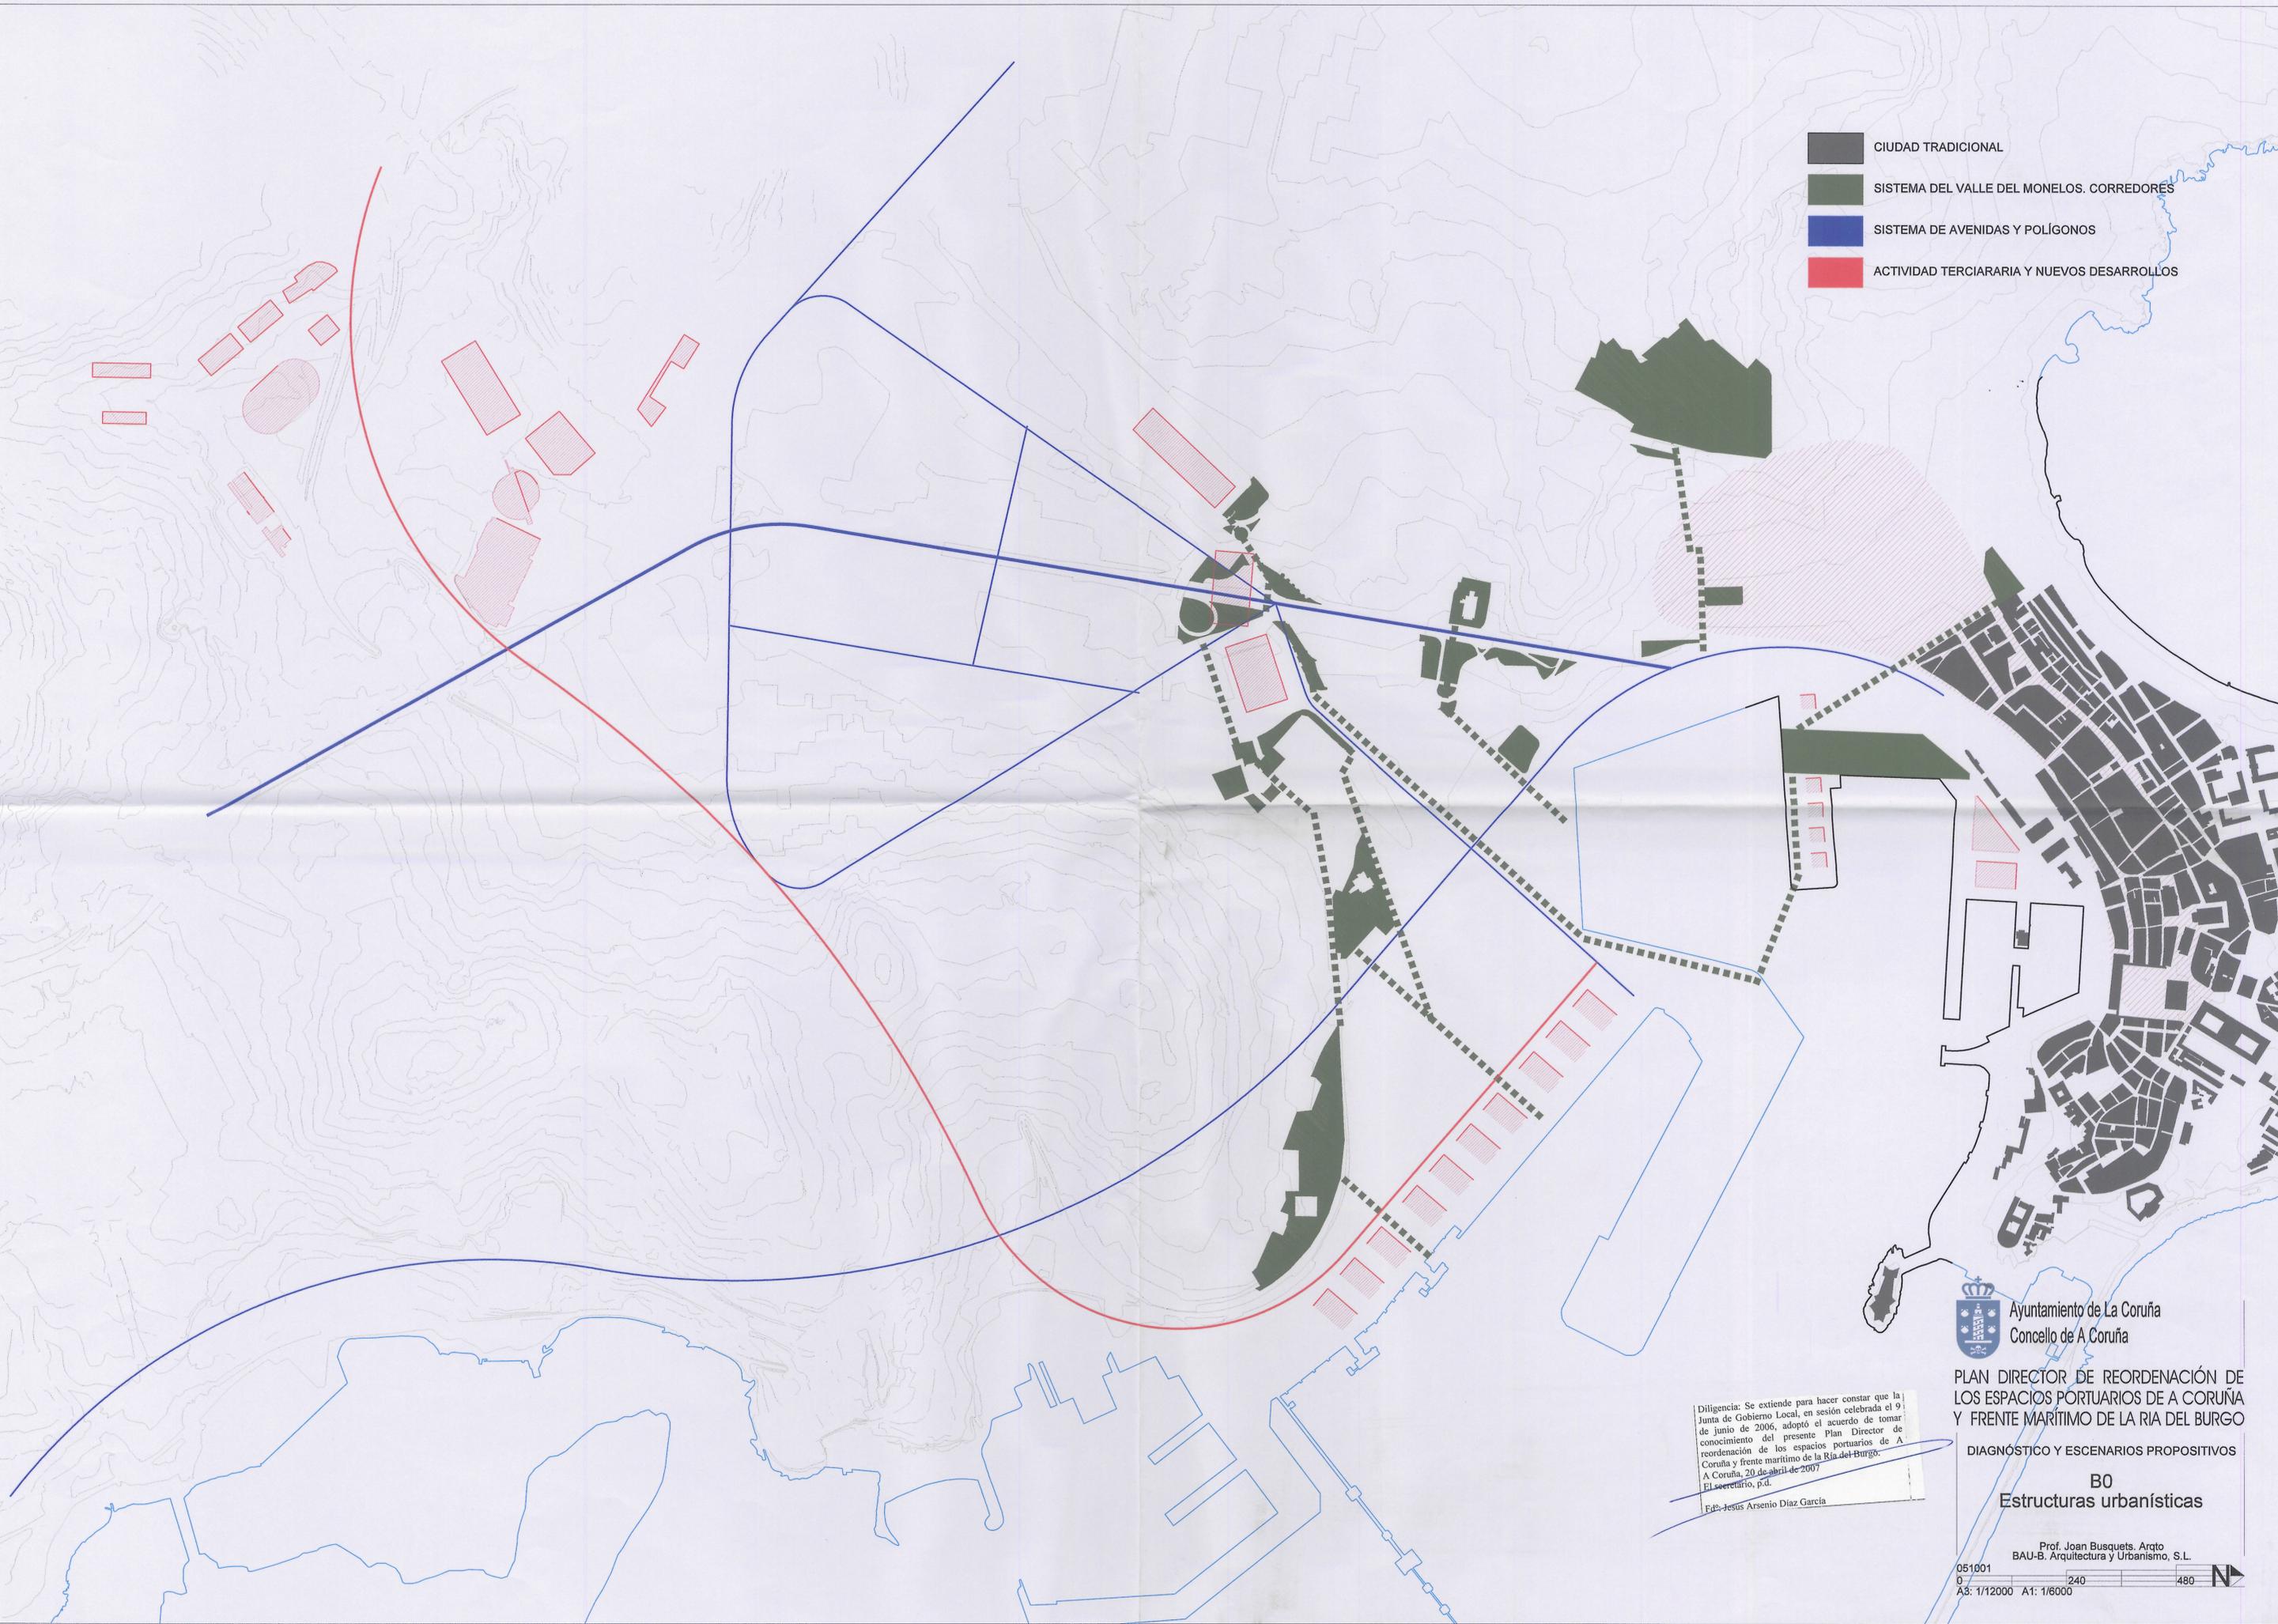


 Ayuntamiento de La Coruña
 Concello de A Coruña

**PLAN DIRECTOR DE REORDENACIÓN DE
 LOS ESPACIOS PORTUARIOS DE A CORUÑA
 Y FRENTE MARÍTIMO DE LA RIA DEL BURGO**

DIAGNÓSTICO Y ESCENARIOS PROPOSITIVOS

**B0
 Estructuras urbanísticas**

Diligencia: Se extiende para hacer constar que la
 Junta de Gobierno Local, en sesión celebrada el 9
 de junio de 2006, adoptó el acuerdo de tomar
 conocimiento del presente Plan Director de
 reordenación de los espacios portuarios de A
 Coruña y frente marítimo de la Ría del Burgo.
 A Coruña, 20 de abril de 2007
 El secretario, p.d.
 Fdo: Jesús Arsenio Díaz García

Prof. Joan Busquets, Arqto
 BAU-B. Arquitectura y Urbanismo, S.L.
 051001
 0 240 480
 A3: 1/12000 A1: 1/6000