



SITUACIÓN

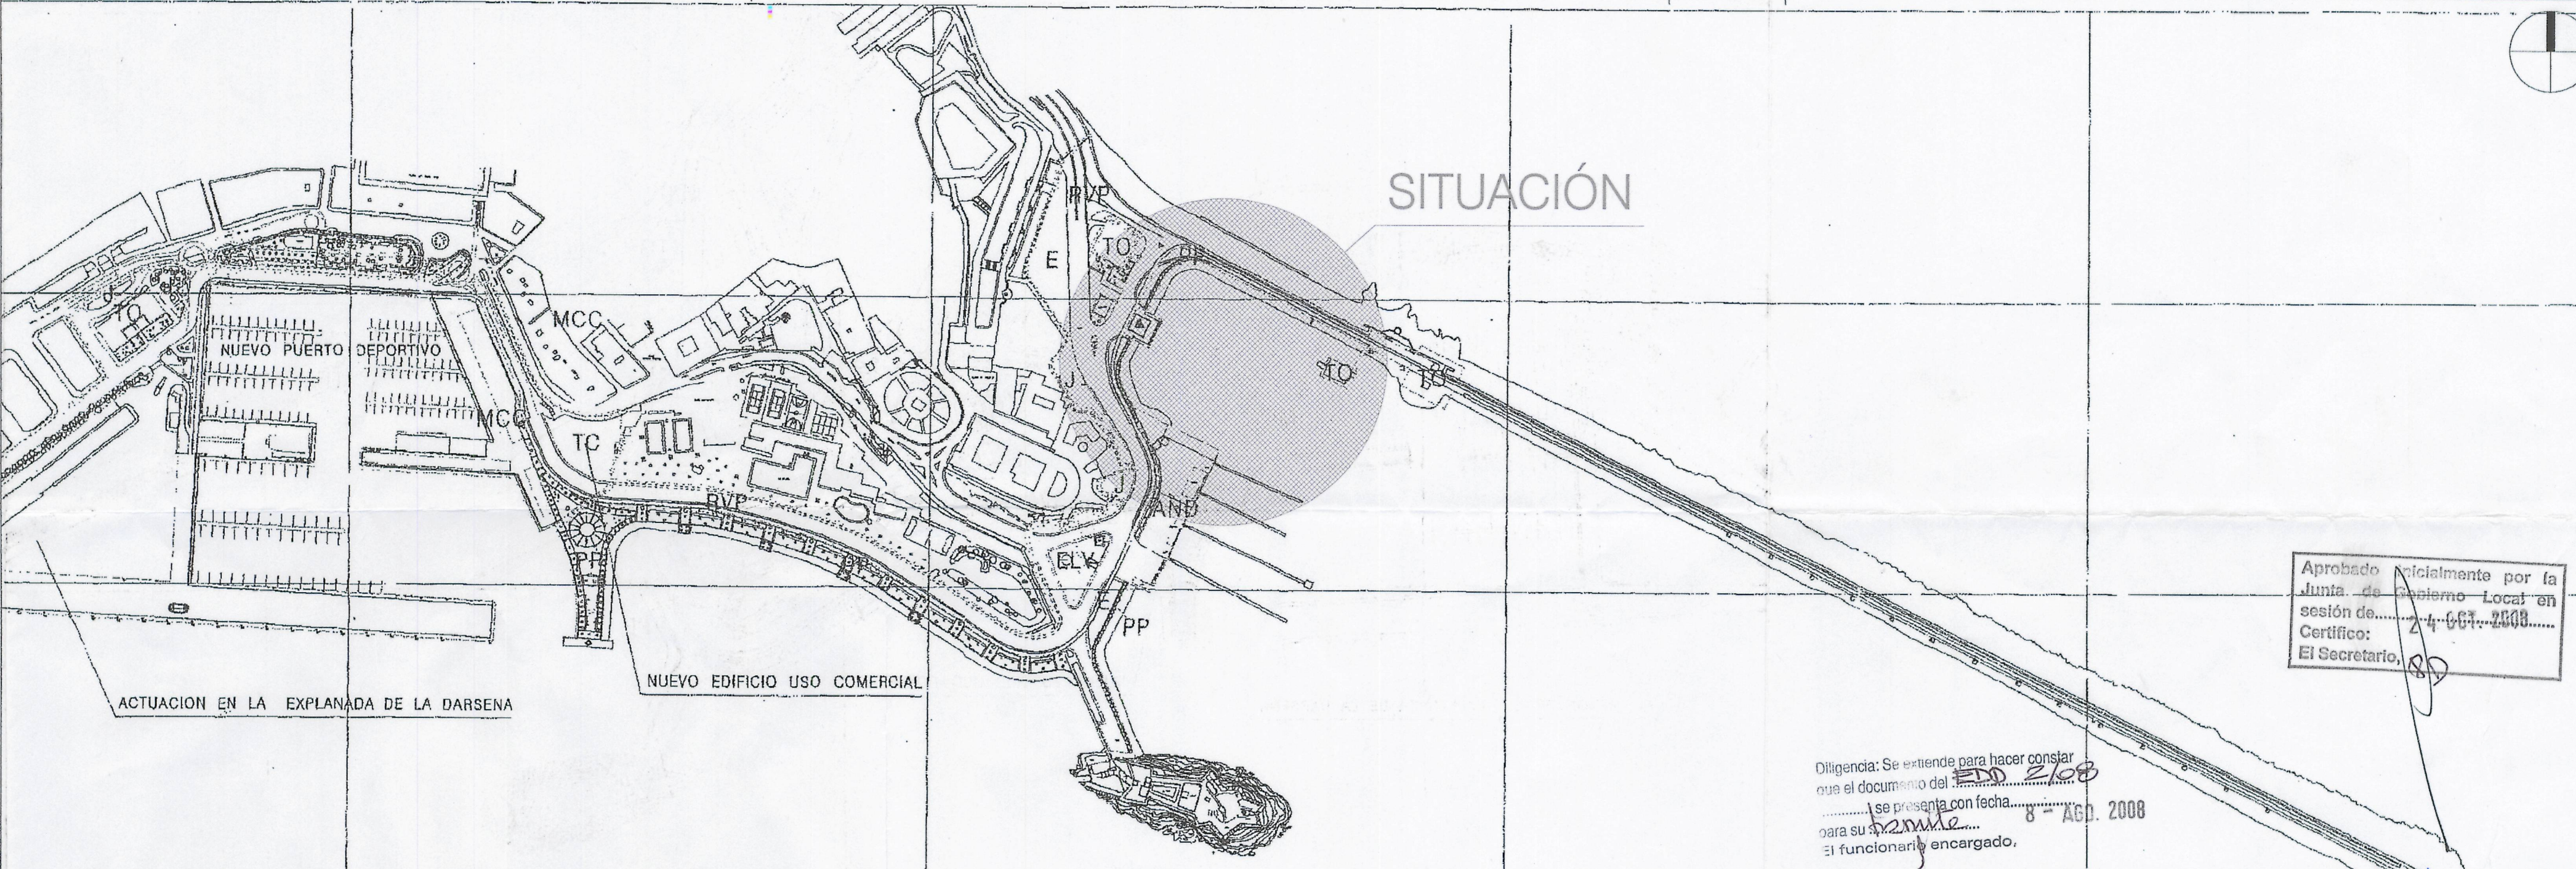

Aprobado oficialmente por la Junta de Gobierno Local en sesión de... 24-06-2008...
Certifico:
El Secretario, P.D.

Diligencia: Se extiende para hacer constar que el documento del... 21-08-2008...
se presenta con fecha... 8-AGO-2008...
para su...
El funcionario encargado.

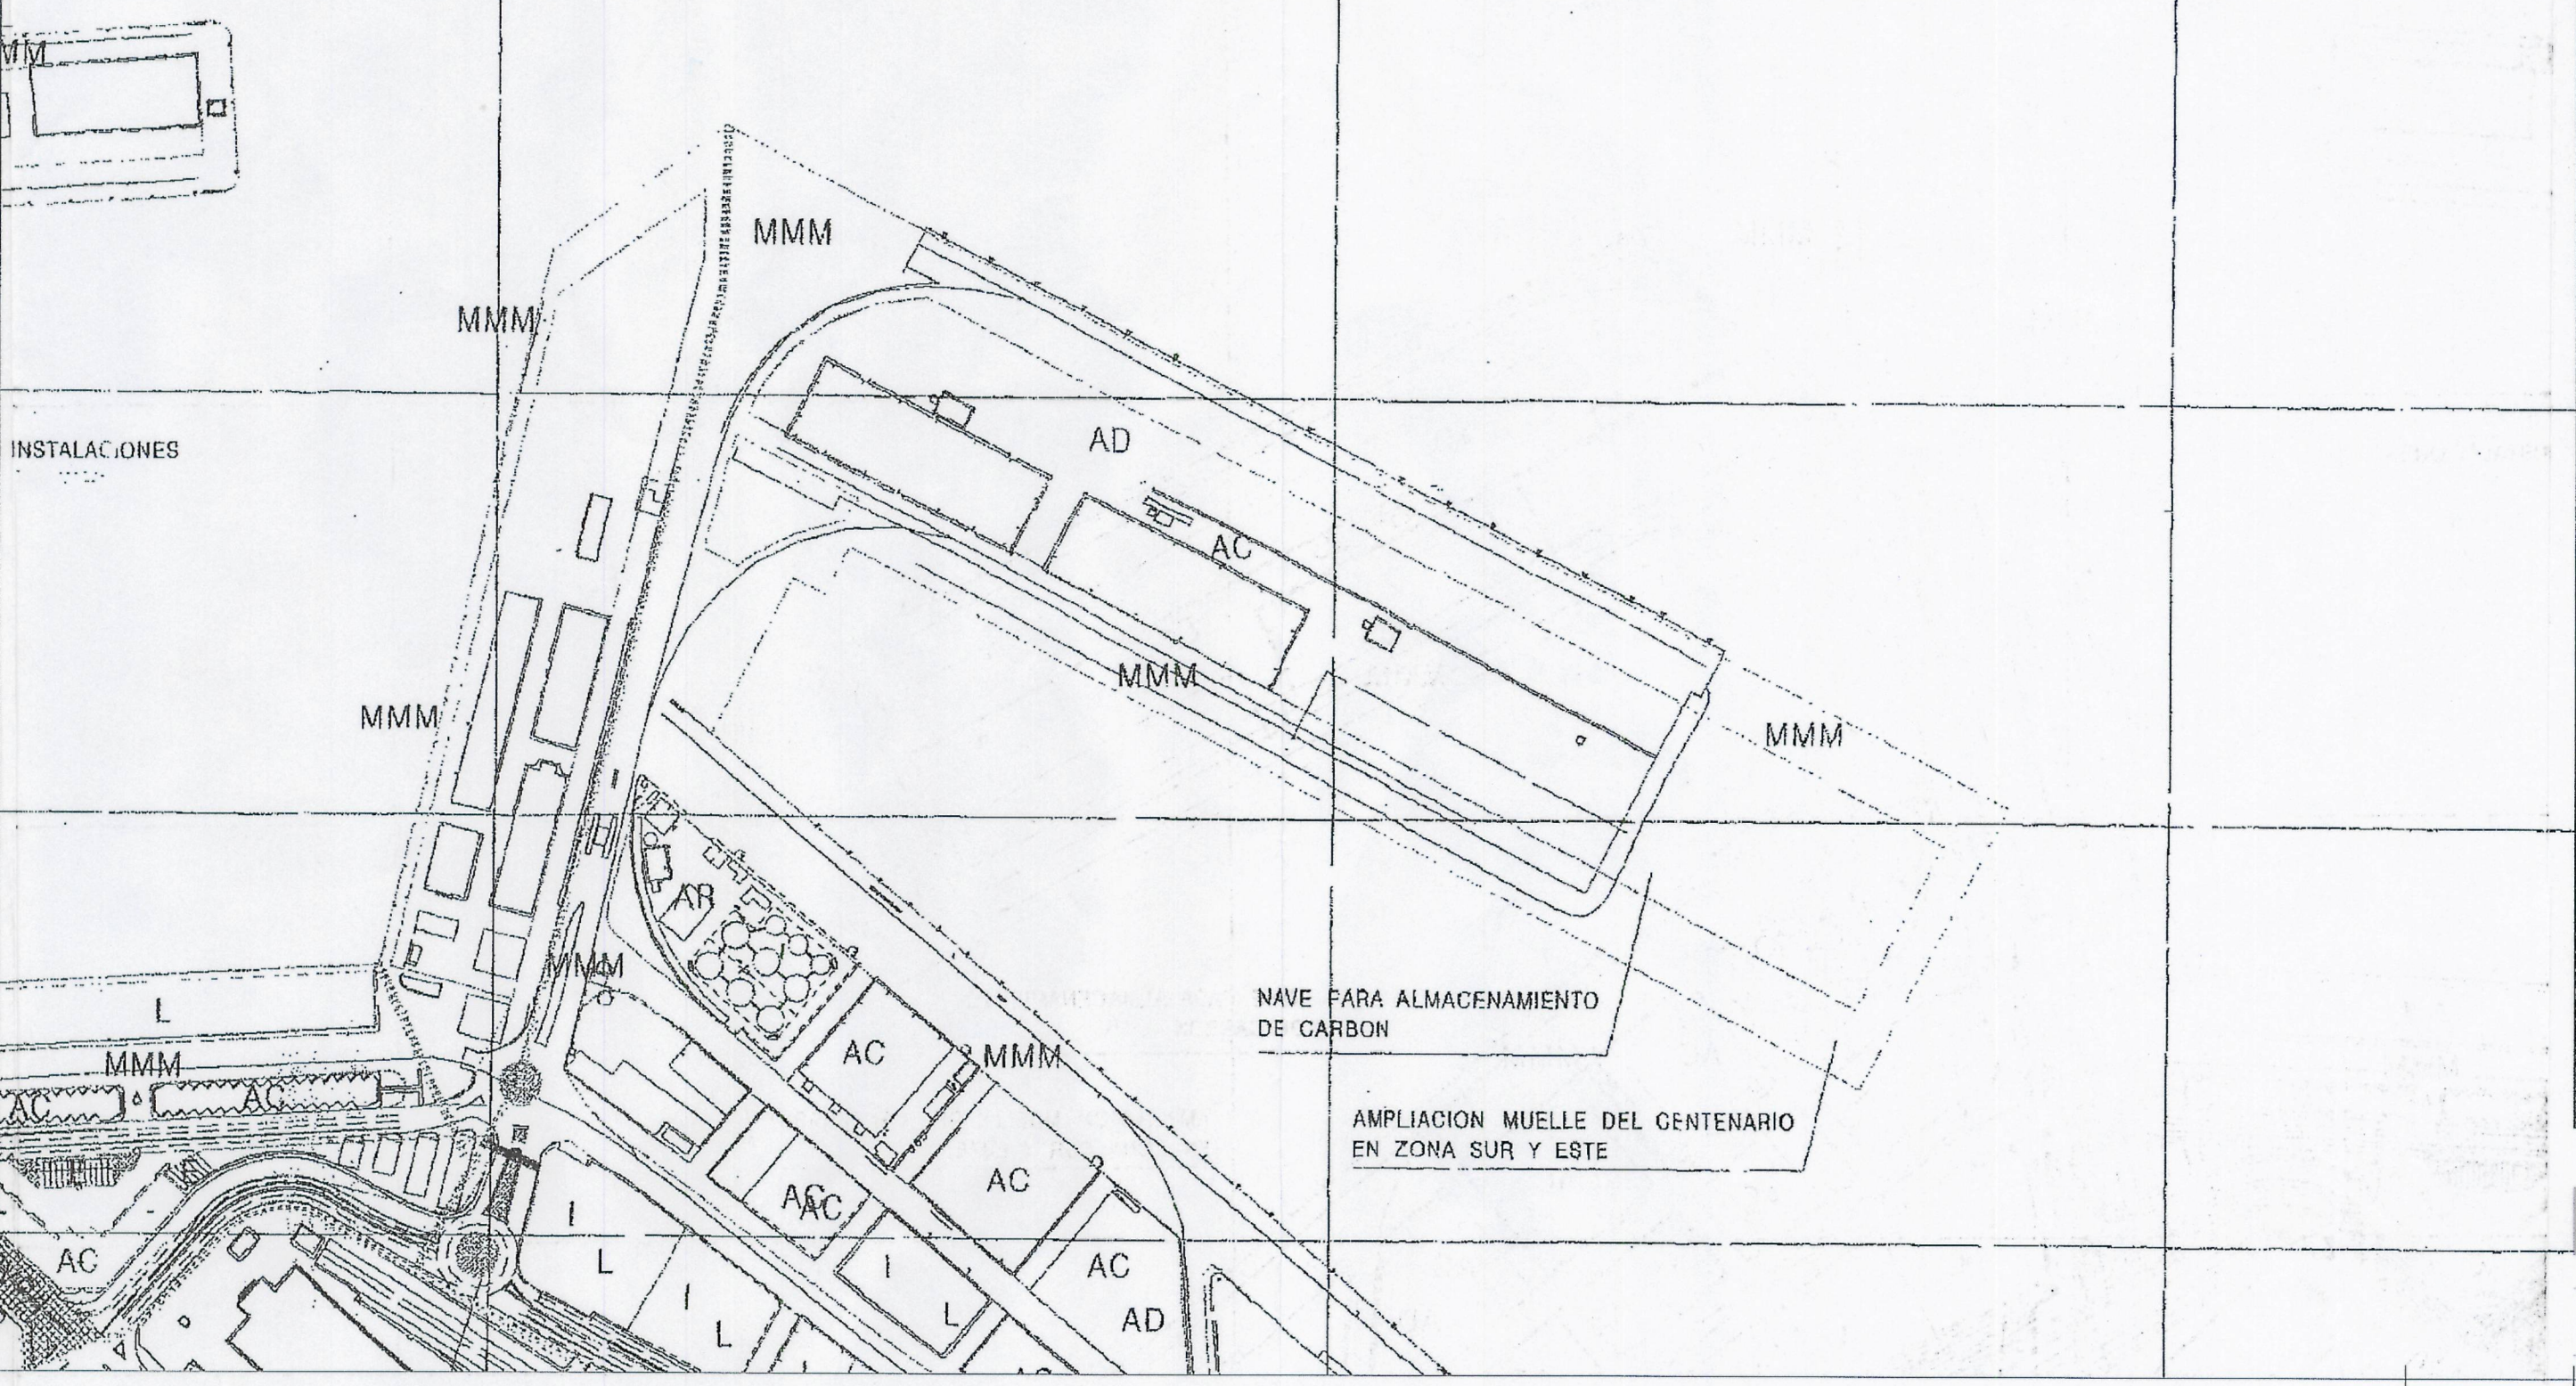

Aprobado definitivamente por el Pleno Municipal, en sesión de... 4-05-09...
Certifico:
El Secretario, P.D.

DELIMITACIONES	
LÍMITE DE LA ZONA DE SERVICIO	
LÍMITE DE ÁREA DE NORMATIVA	
USOS FORMENORIZADOS	
RED VIARIA	
RVP	RED VIARIA PRINCIPAL
RVP1	RED VIARIA PRINCIPAL (Sistema General de Comunicación)
RVS	RED VIARIA SECUNDARIA
E	ESTACIONAMIENTO
RF	RED FERROVIARIA
MMM	MANIOBRA Y MANIPULACIÓN DE MERCANCÍAS
AD	ALMACENAJE DESCUBIERTO
AC	ALMACENAJE CUBIERTO
AR	ALMACENAJE EN RECINTOS
L	LOGÍSTICO
I	INDUSTRIAL
TERCIARIO	
TC	TERCIARIO COMERCIAL
TO	TERCIARIO DE OFICINAS
ESPACIOS LIBRES PORTUARIOS	
J	JARDINES
PP	PASEOS Y ÁREAS PEATONALES
MCC	MUELLES Y ÁREAS ANEJAS COMPATIBLES CON USOS CIUDADANOS
AND	ÁREAS ASOCIADAS A INSTALACIONES NAUTICO DEPORTIVAS
ELV	ESPACIOS LIBRES ANEJOS AL VIARIO
EQ	EQUIPAMIENTO
	ÁREAS LIBRES

SITUACIÓN SEGÚN P.E.- CALIFICACIÓN DEL SUELO
ESTUDIO DE DETALLE MODIFICADO-ÁREA NÁUTICO-DEPORTIVA SAN ANTÓN
P.E. DE ORDENACIÓN DE LA ZONA DE SERVICIO DEL PUERTO DE A CORUÑA

EQUIPO REDACTOR:
ARQUITECTOS
Javier López Cabana
Eduardo Castro López
César de la Cruz Gillo
coag 1582
coag 1836
coag 1207
GRUPO TALLER DE ARQUITECTOS Y URBANISTAS LA CORUÑA S.L.P.

FOMENTO DE INICIATIVAS DE GALICIA S.L.
Puerto de A Coruña
Academia Portuaria de A Coruña

EXP.04.B6
Agosto-2008

1/4000

1a