





SITUACIÓN

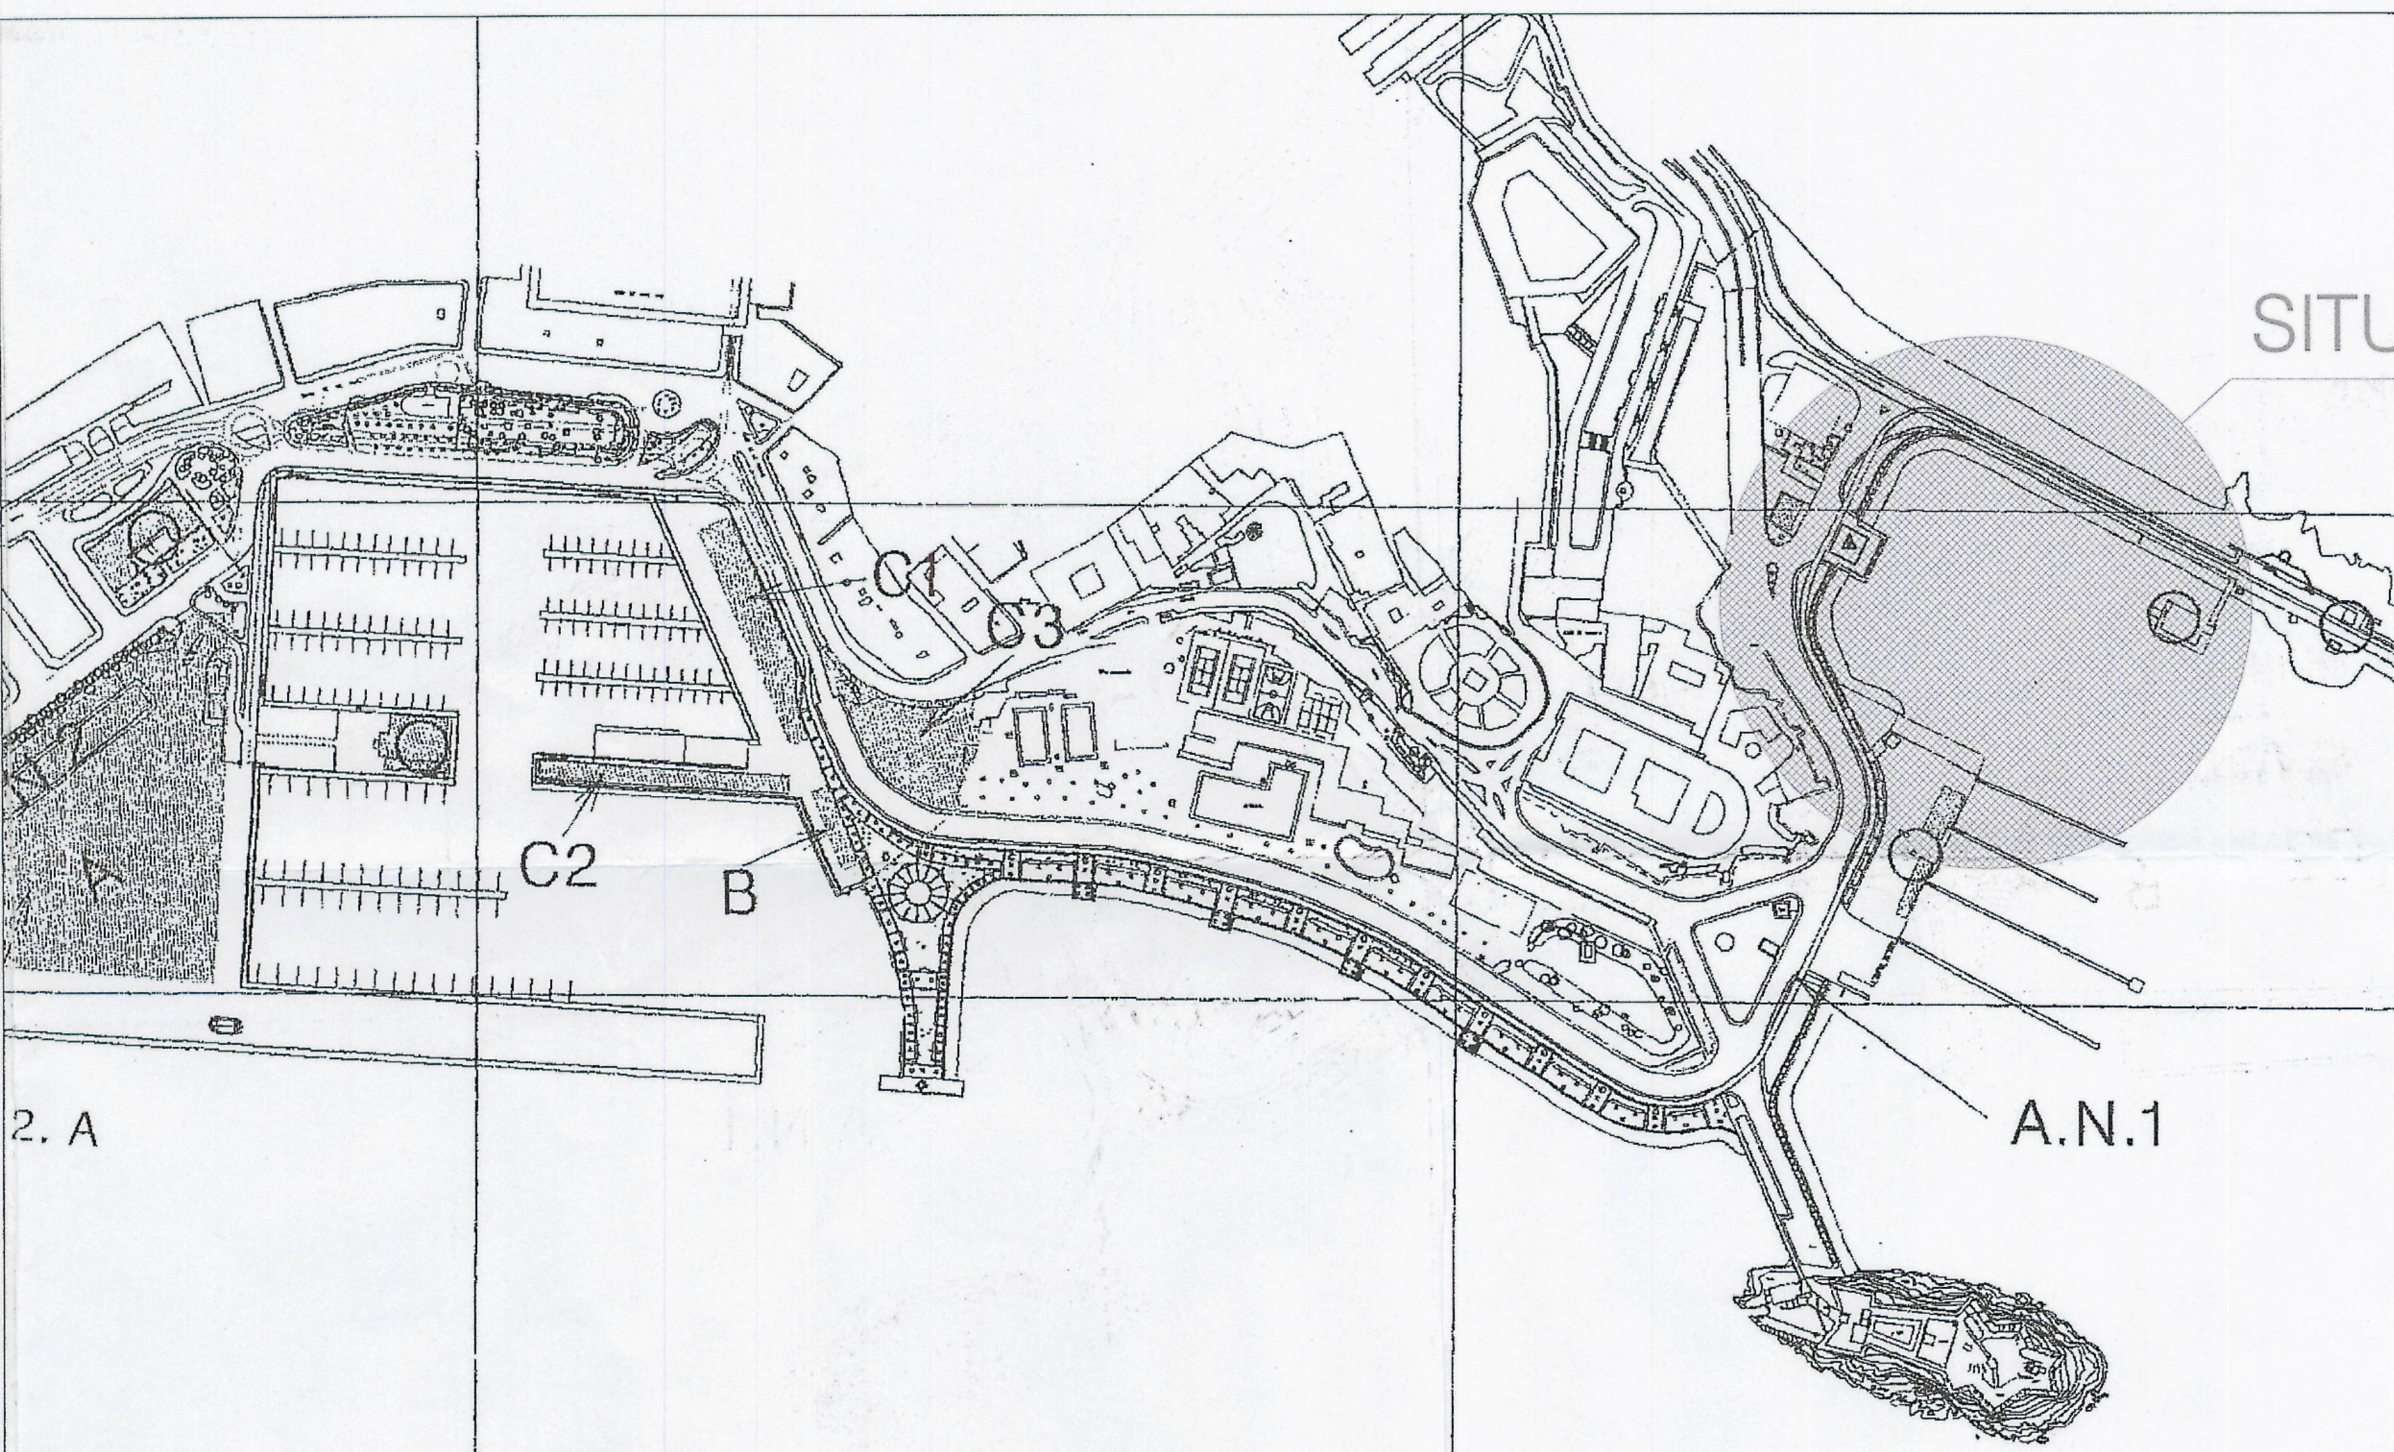

Aprobado inicialmente por la Junta de Gobierno Local en sesión de 24 OCT. 2008
Certifico: PD
El Secretario,

Disposiciones: Se extiende para hacer constar que el presente se presenta con fecha 8 de AGO. 2008 para su tramite funcionamiento encargado.

Aprobado definitivamente por el Pleno Municipal, en sesión de 11.08.2008
Certifico: PD
El Secretario,

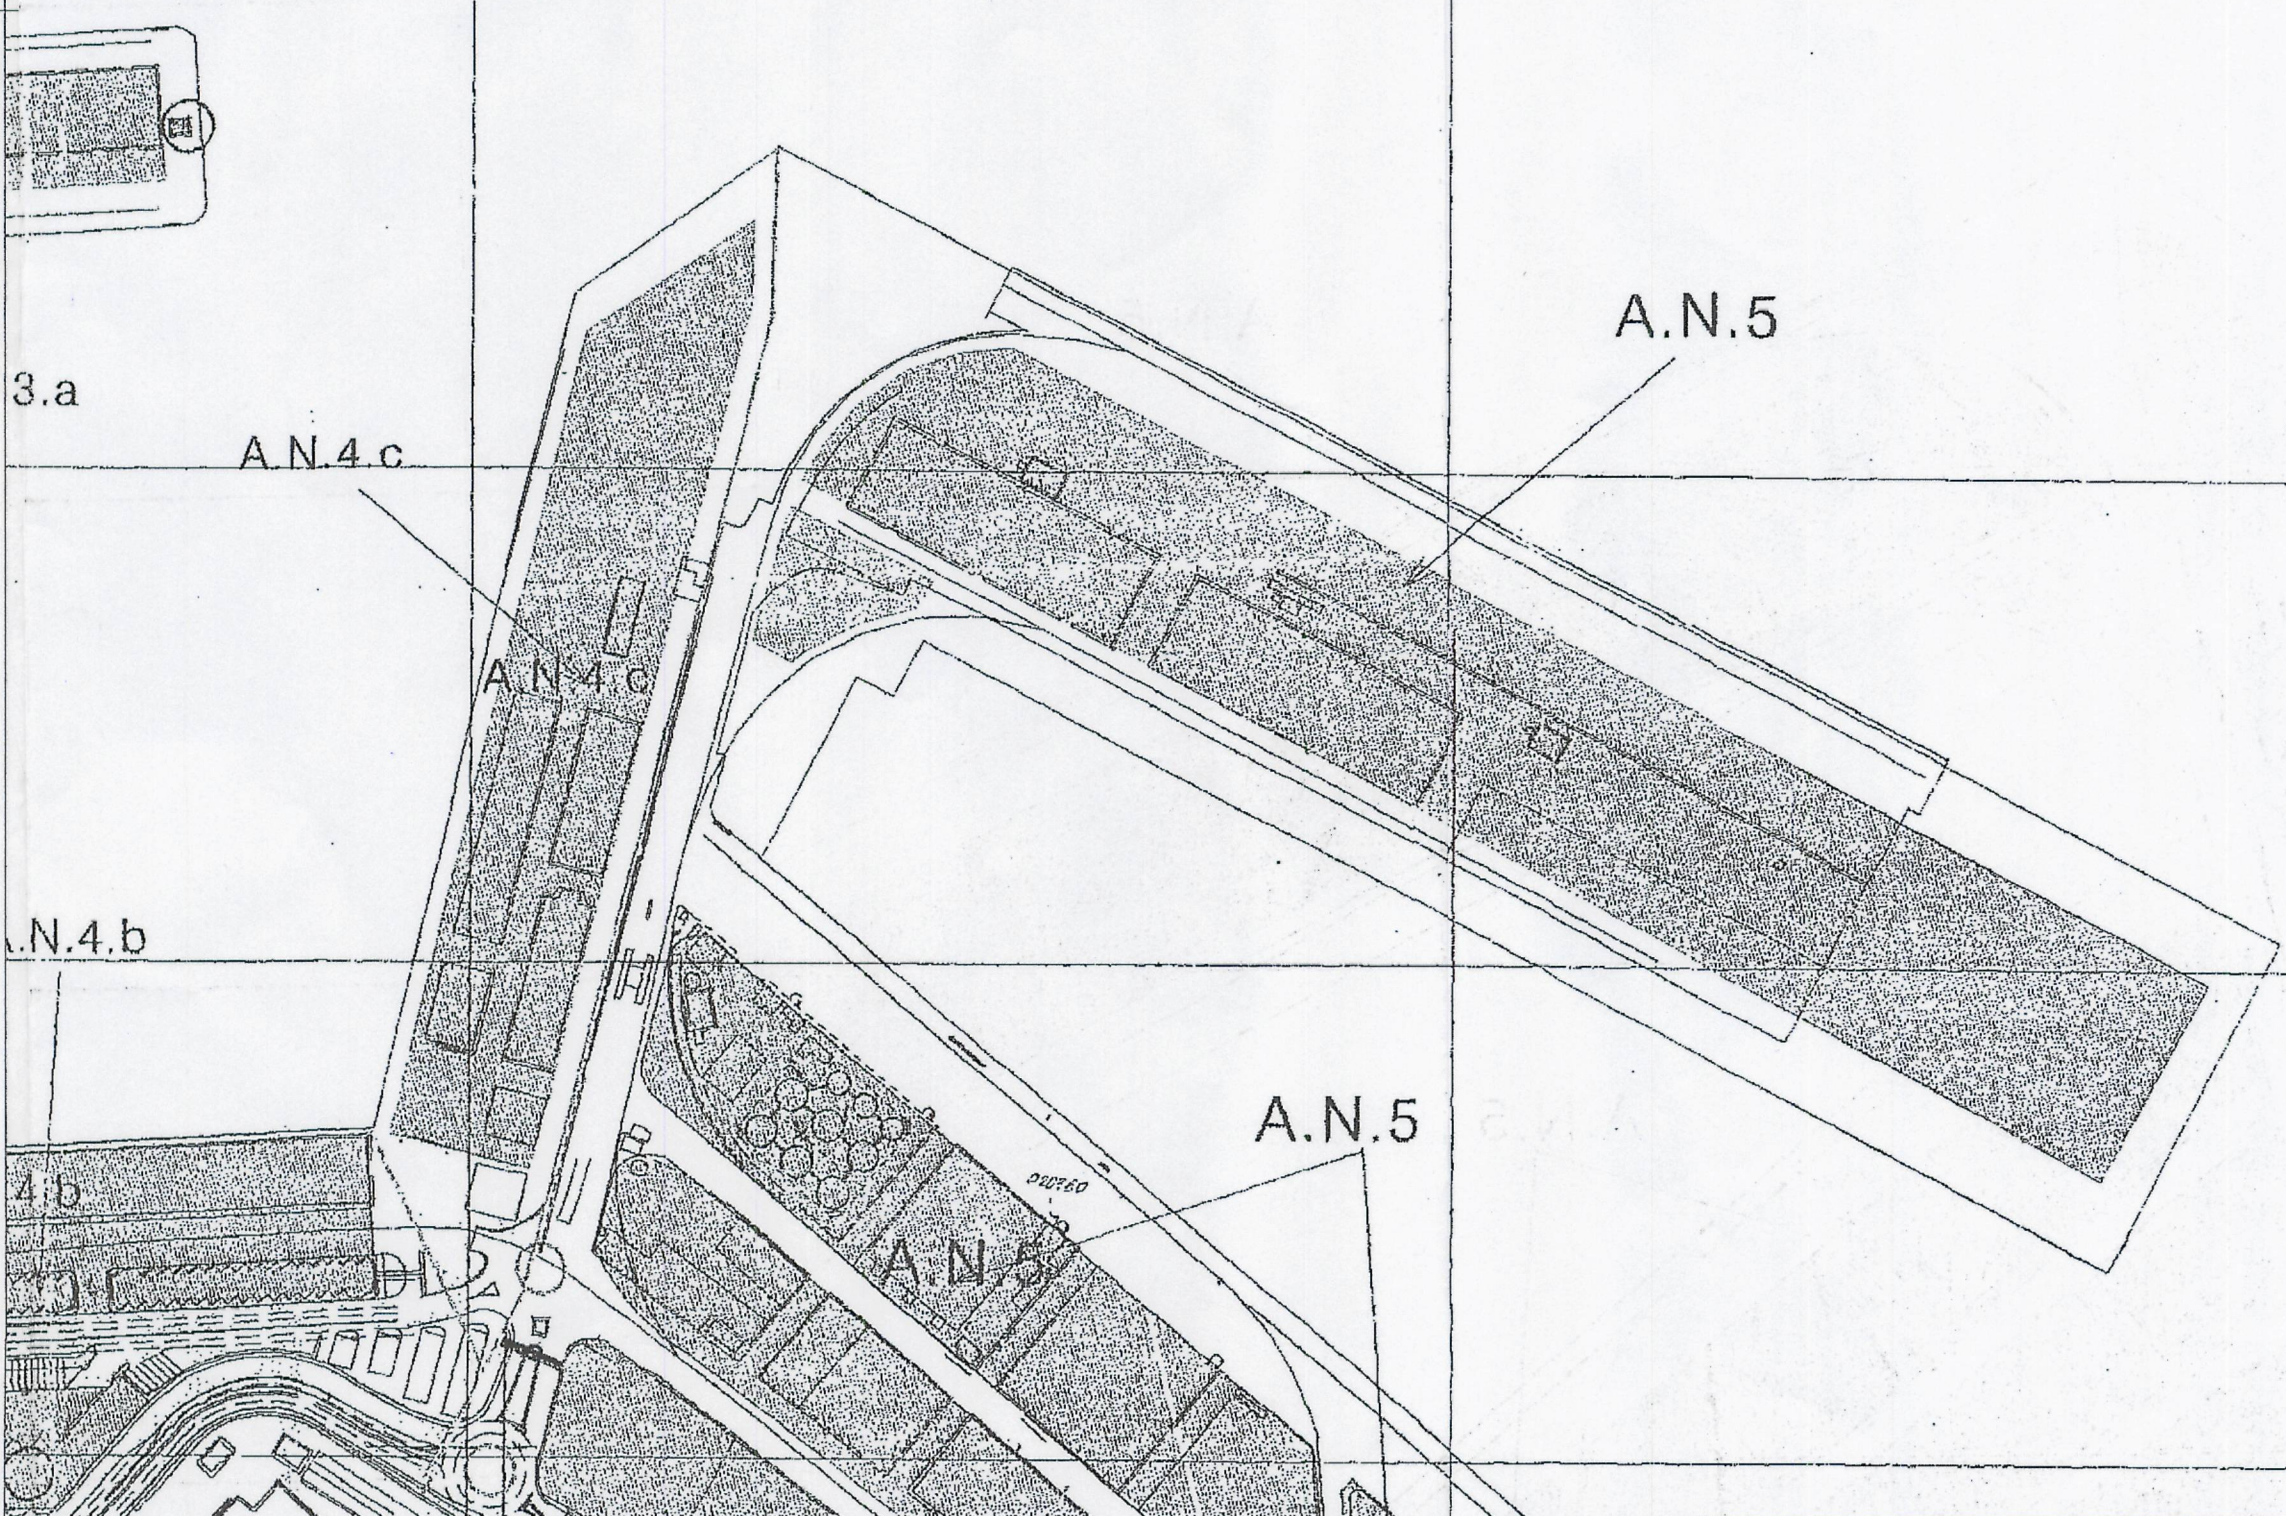

A.N. AREA DE NORMATIVA

LÍMITE DE AREA DE NORMATIVA

LÍMITE ZONA DE SERVICIO

AREA DE MOVIMIENTO DE LA EDIFICACION

EDIFICIOS PROTEGIDOS

SITUACIÓN SEGÚN P.E.- NORMATIVA
ESTUDIO DE DETALLE MODIFICADO-ÁREA NÁUTICO-DEPORTIVA SAN ANTÓN
P.E. DE ORDENACIÓN DE LA ZONA DE SERVICIO DEL PUERTO DE A CORUÑA

EQUIPO REDACTOR:
ARQUITECTOS
javier lópez cabana coag 1582
eladio castro lópez coag 1836
césar del río grille coag 1207
GRUPO TALLER DE ARQUITECTOS Y URBANISTAS LA CORUÑA S.L.P.

FOMENTO DE INICIATIVAS DE GALICIA S.L.
Puerto de A Coruña
Ayuntamiento de A Coruña

EXP.04.86
Agosto-2008
1/4000
1b