


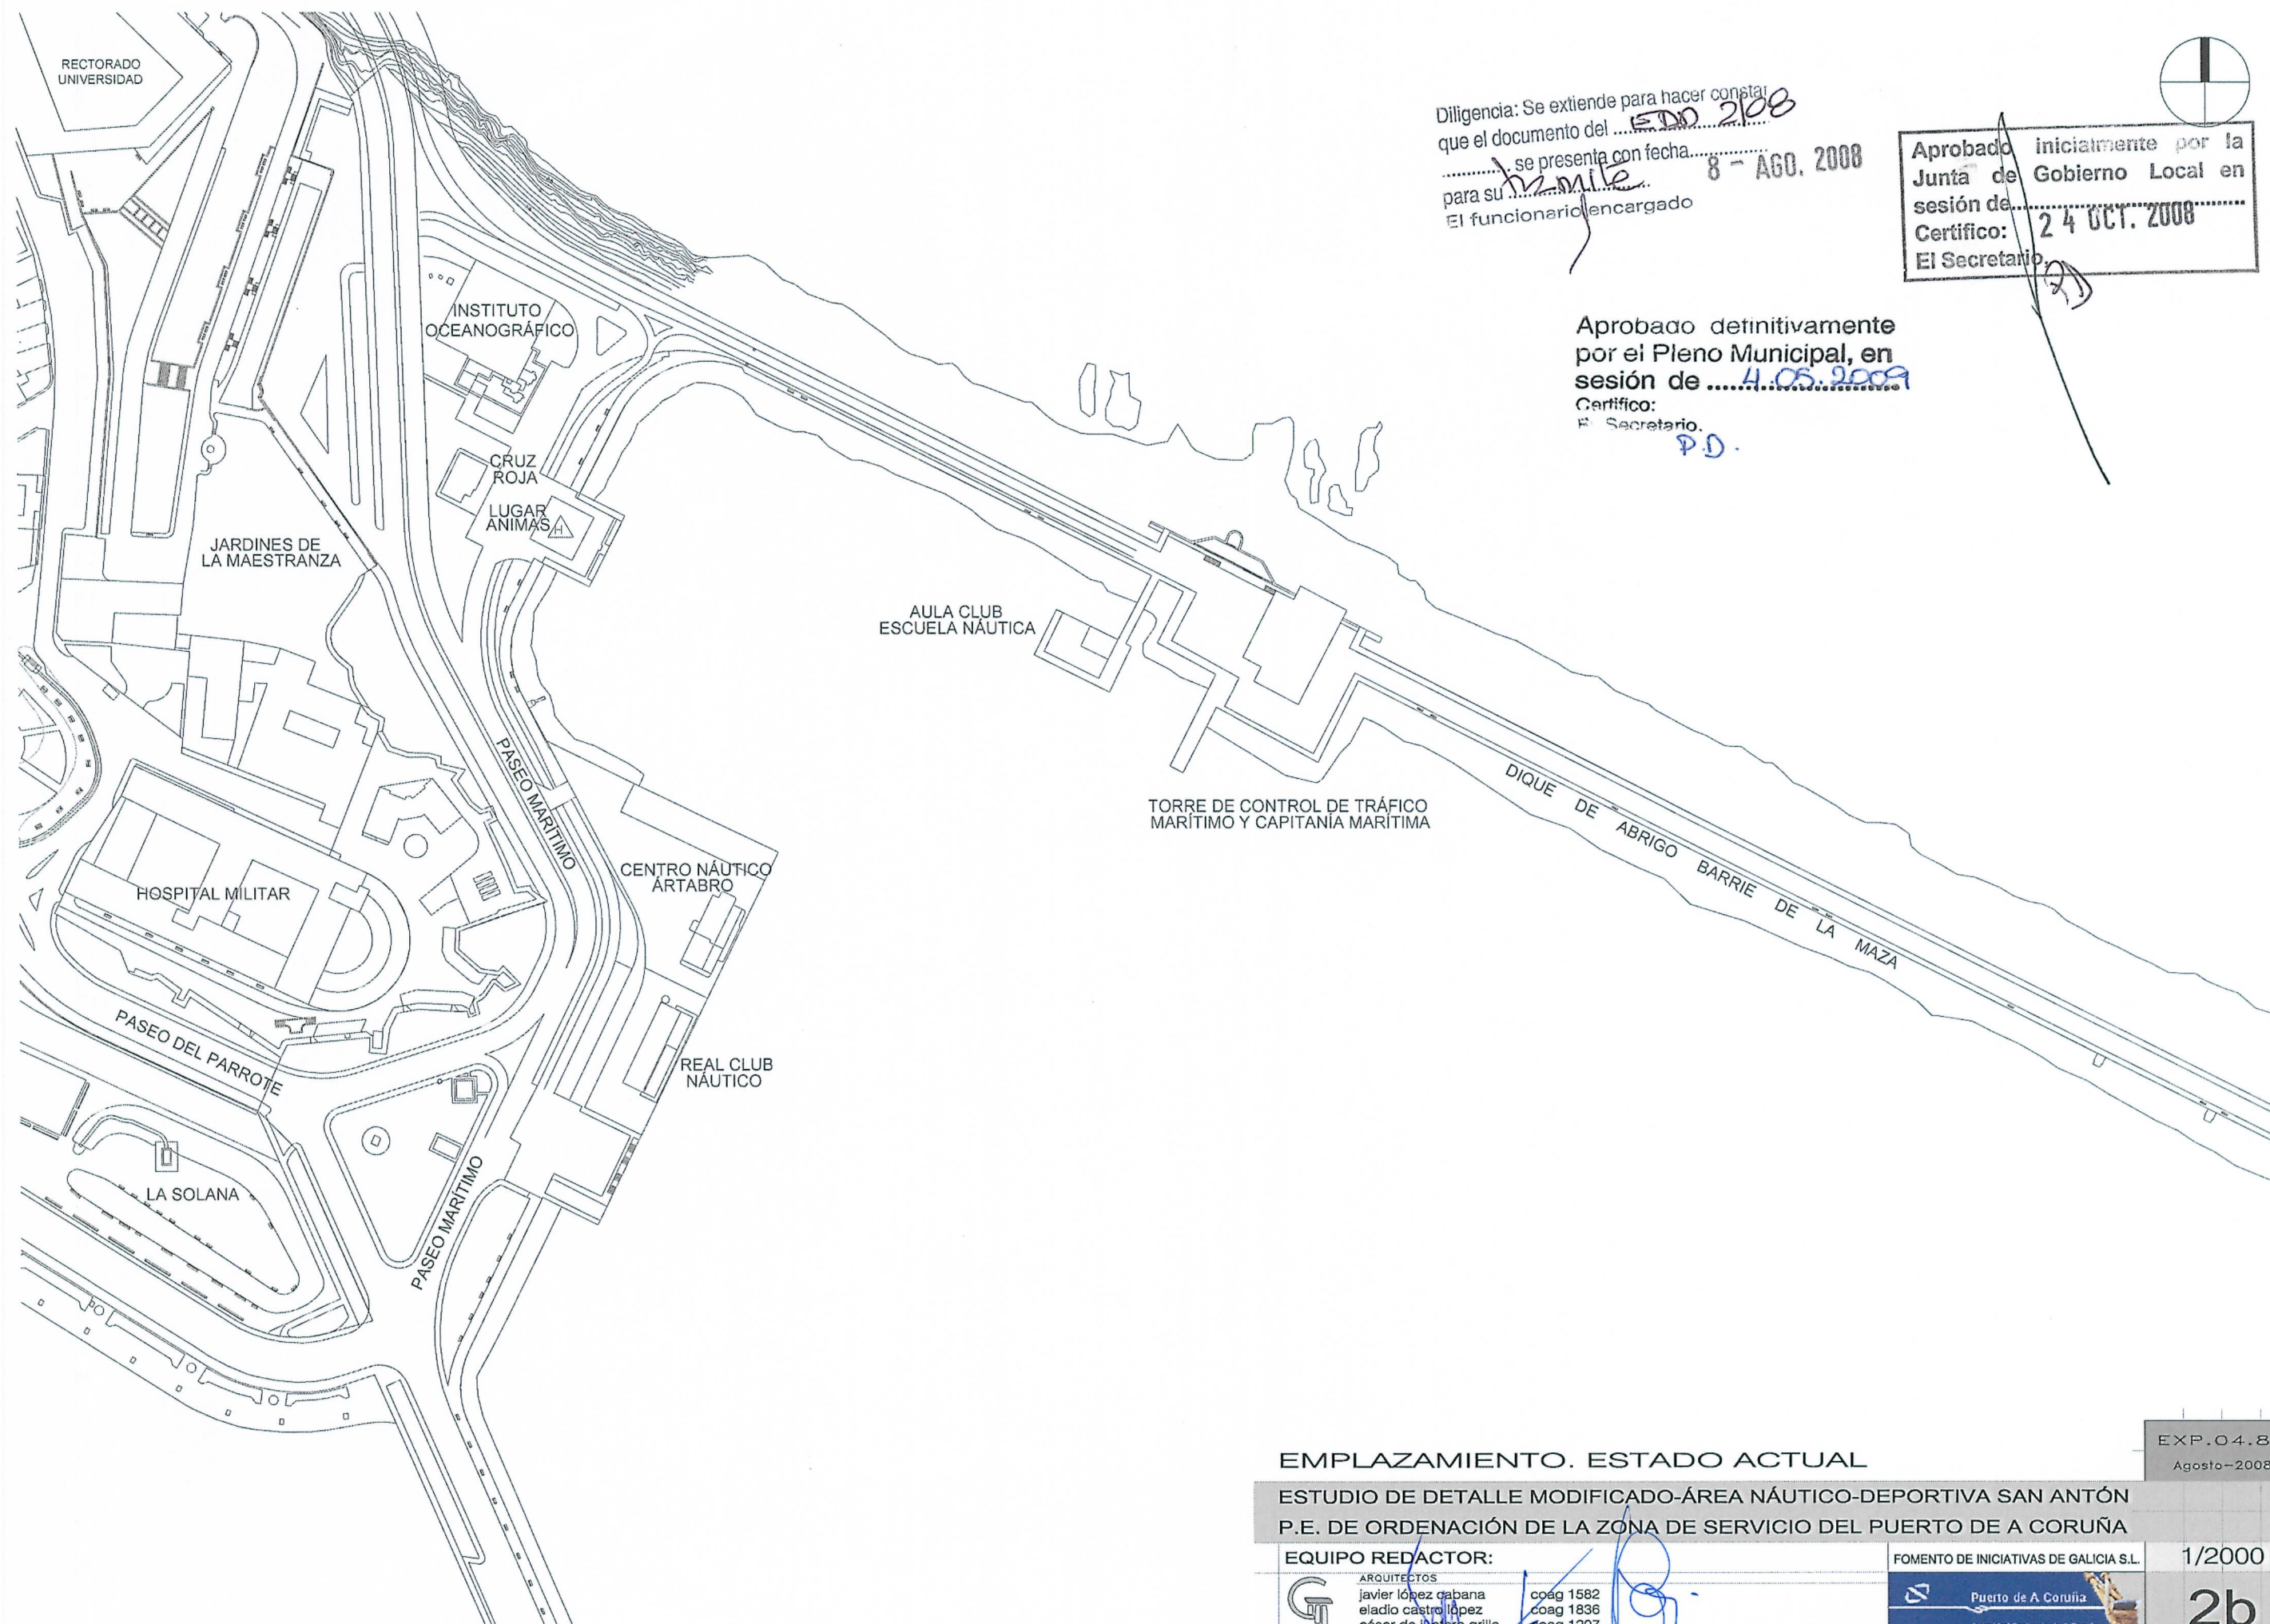

Diligencia: Se extiende para hacer constar
que el documento del EDD 2108
se presenta con fecha 8 - AGO. 2008
para su revisión
El funcionario encargado

Aprobado inicialmente por la
Junta de Gobierno Local en
sesión de 24 OCT. 2008
Certifico:
El Secretario

Aprobado definitivamente
por el Pleno Municipal, en
sesión de 4.05.2009
Certifico:
El Secretario
P.D.

EMPLAZAMIENTO. ESTADO ACTUAL

ESTUDIO DE DETALLE MODIFICADO-ÁREA NAUTICO-DEPORTIVA SAN ANTÓN
P.E. DE ORDENACIÓN DE LA ZONA DE SERVICIO DEL PUERTO DE A CORUÑA

EQUIPO REDACTOR:

ARQUITECTOS
javier lópez cabana coag 1582
eladio castro lópez coag 1836
césar de j. notero grille coag 1207

GRUPO TALLER DE ARQUITECTOS Y URBANISTAS LA CORUÑA S.L.F.

FOMENTO DE INICIATIVAS DE GALICIA S.L.



1/2000

2b

EXP.04.86
Agosto-2008