

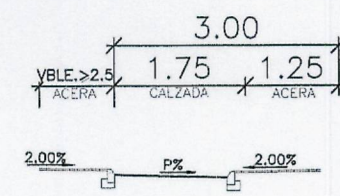


SECCION TIPO EJE UNIDIRECCIONAL CON APARCAMIENTOS(VIA-1)
ESCALA 1:50



VIA-1

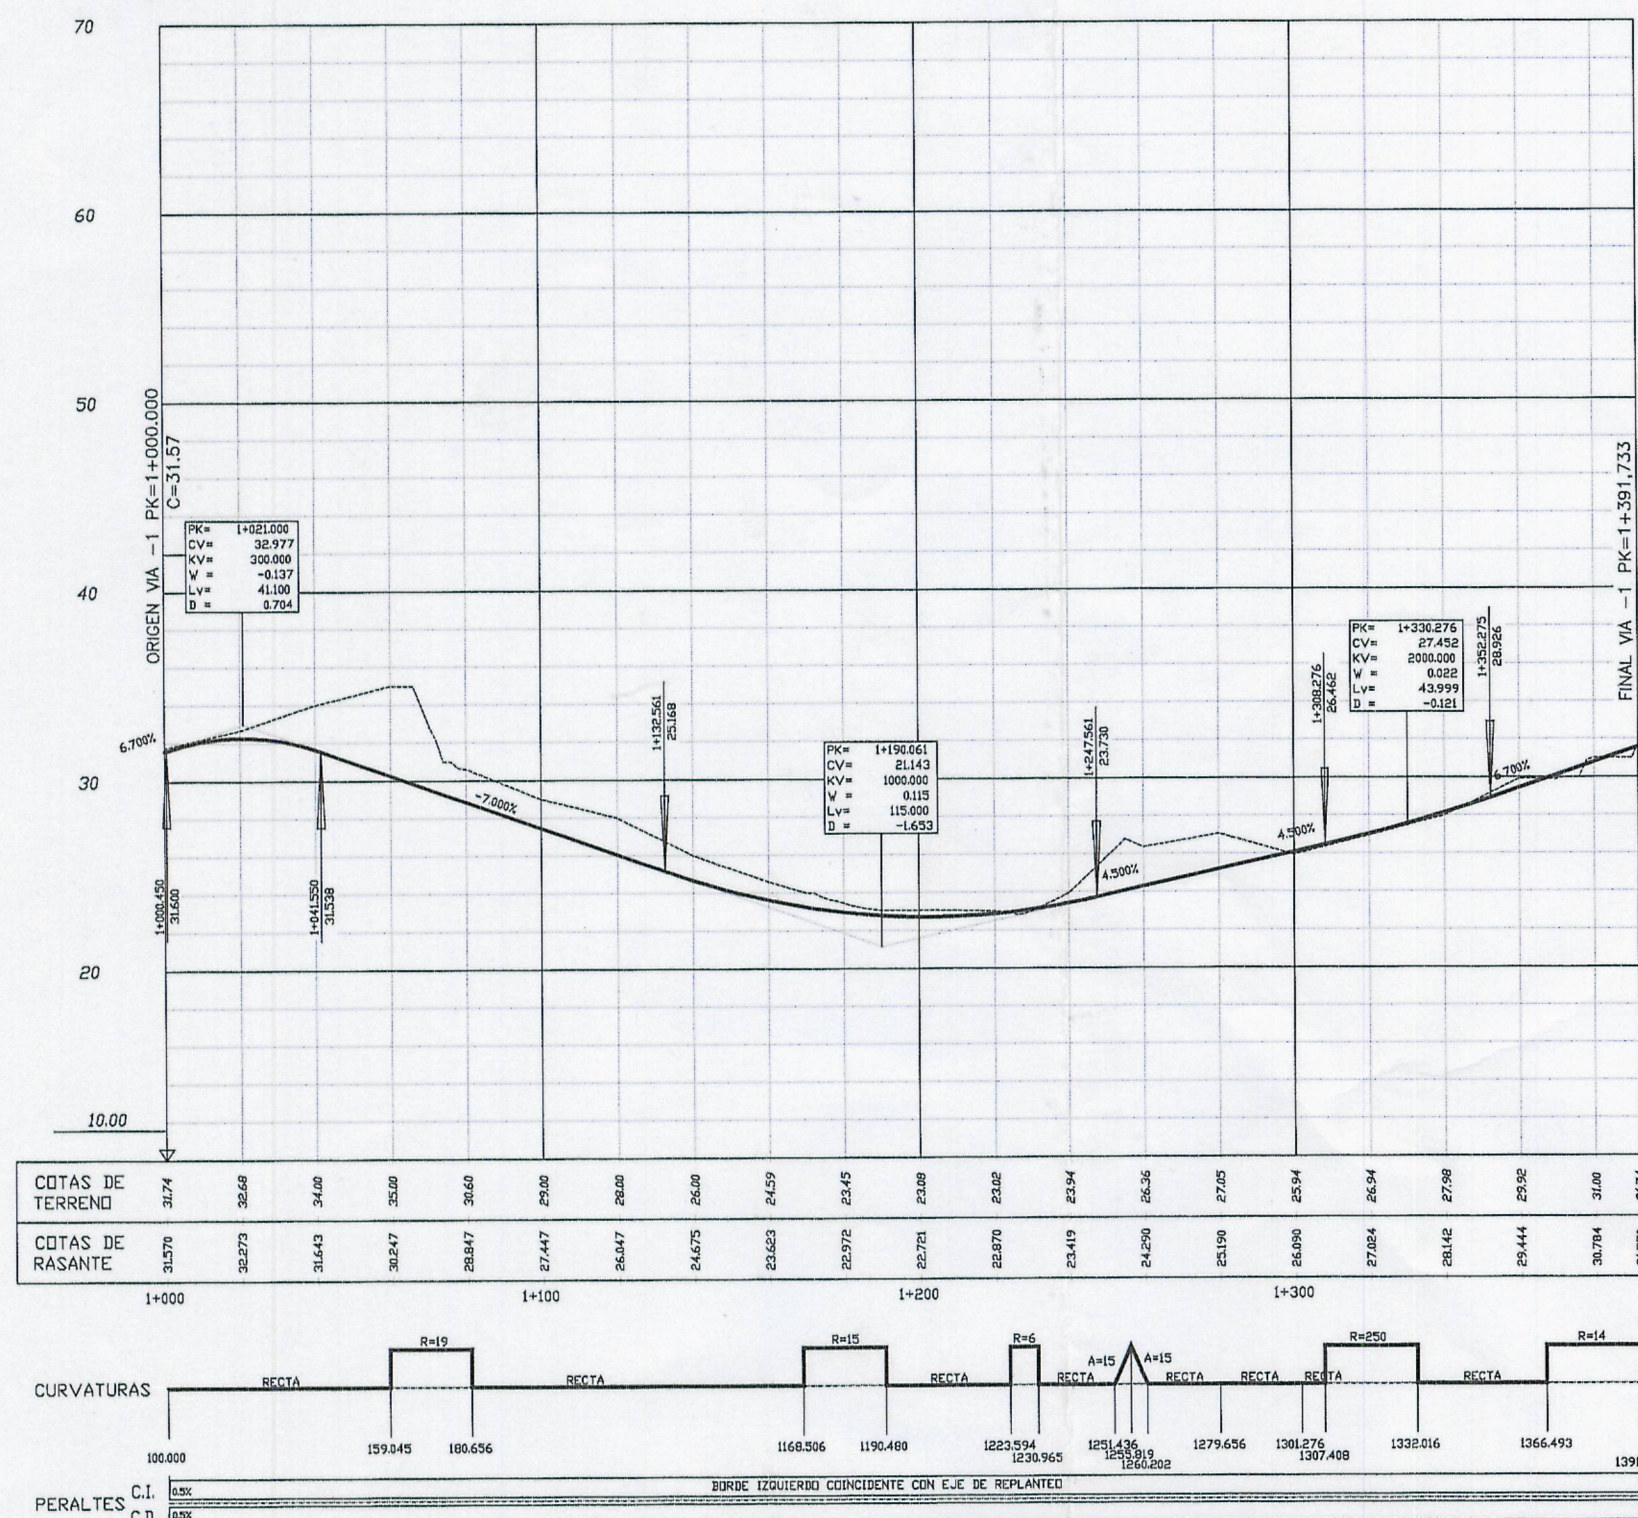


SECCION TIPO EJE UNIDIRECCIONAL(VIA-1)
ESCALA 1:50

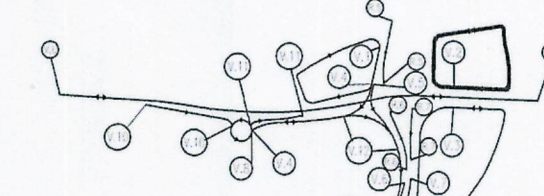



VIA-2

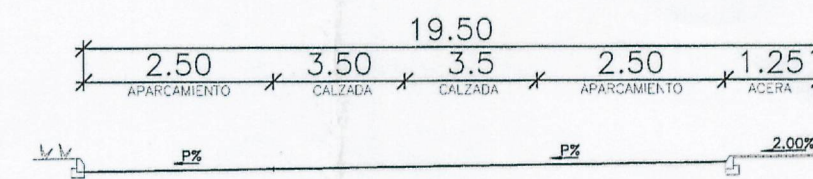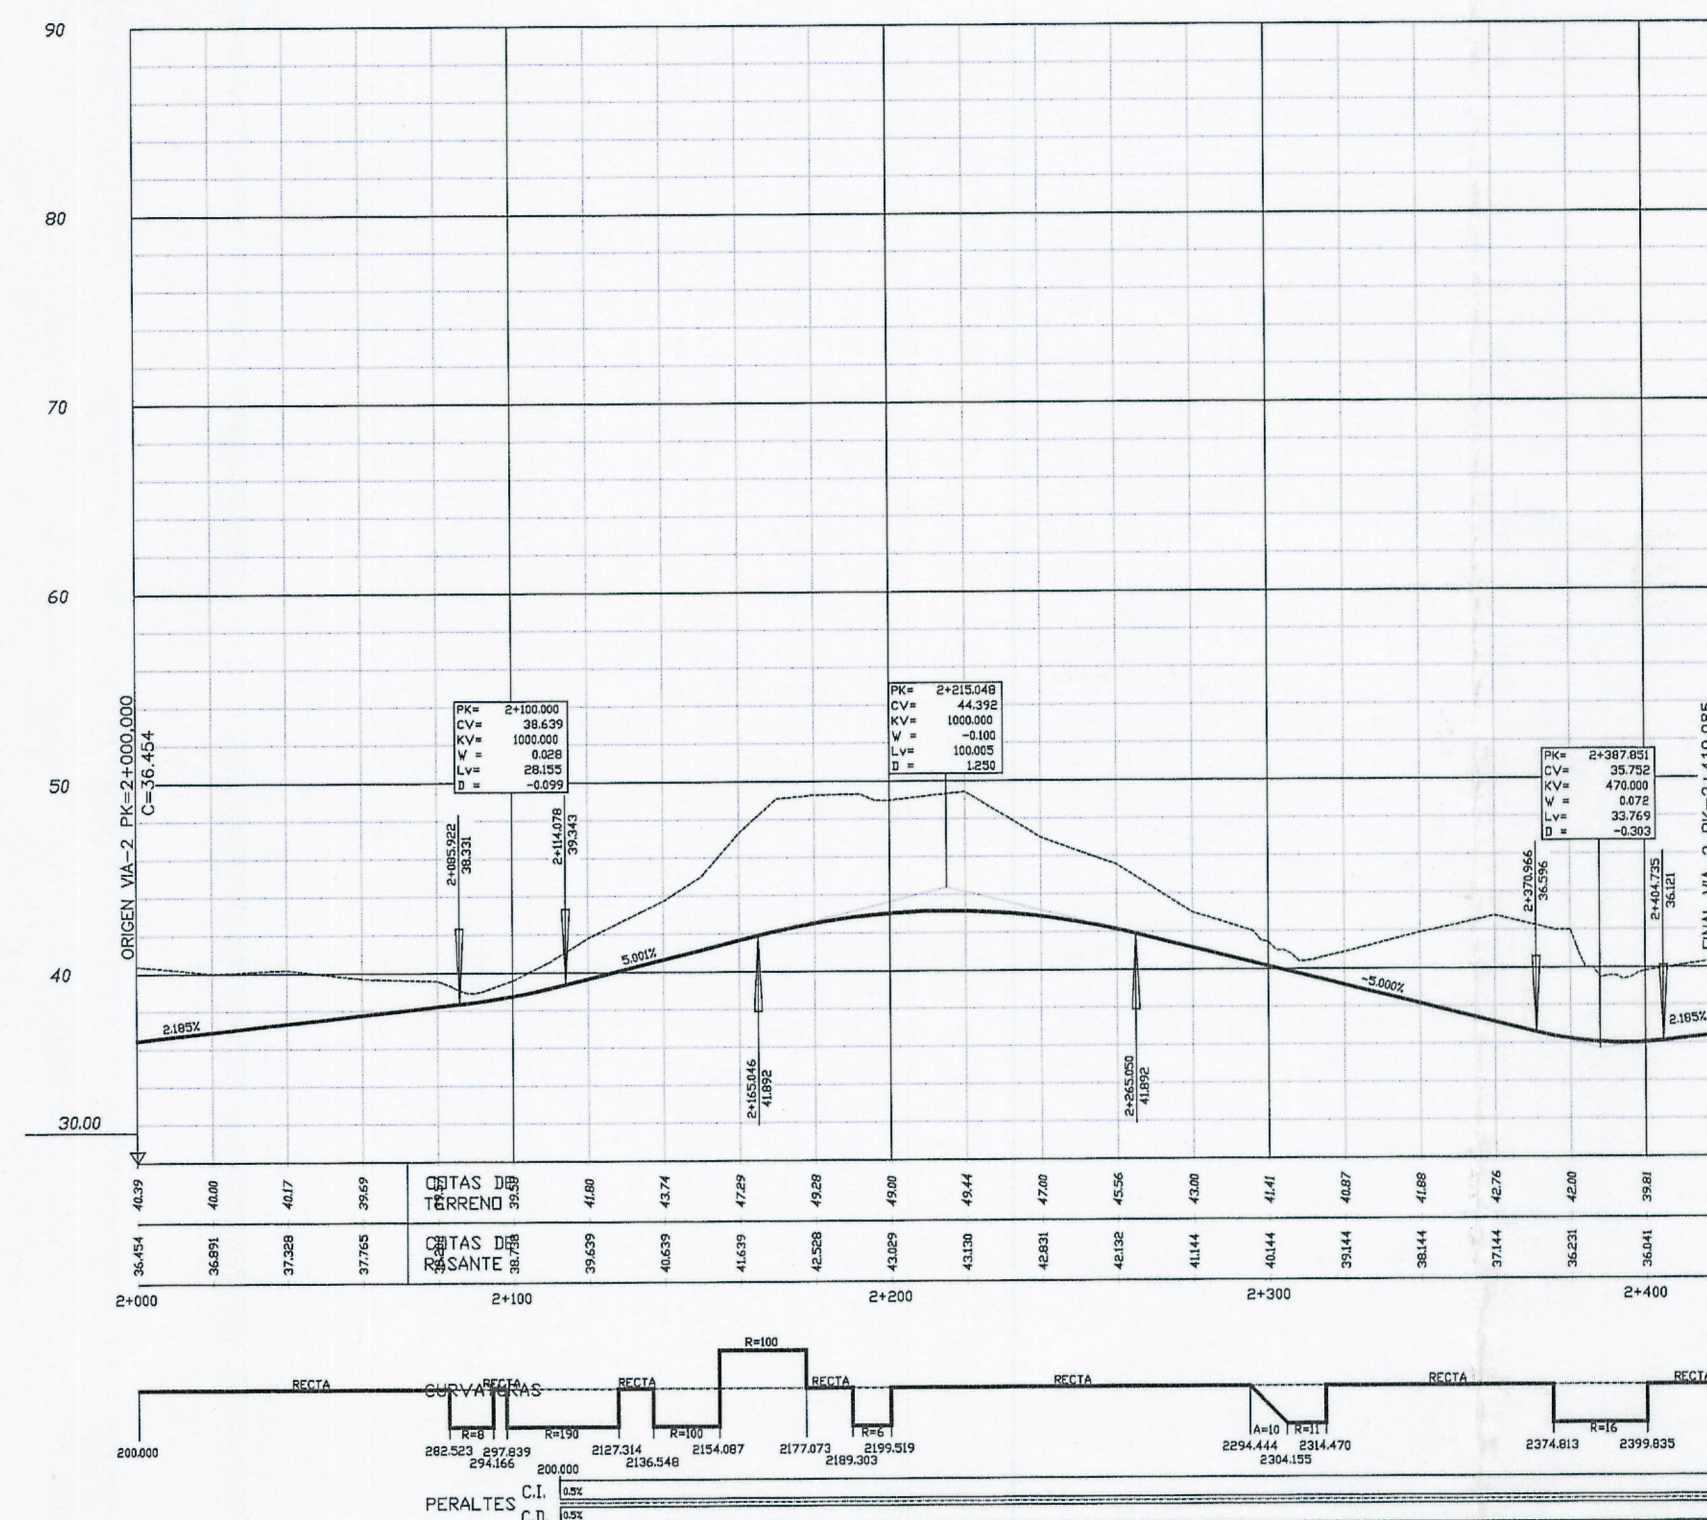


SECCION TIPO EJE BIDIRECCIONAL CON APARCAMIENTOS(VIA-2)
ESCALA 1:100

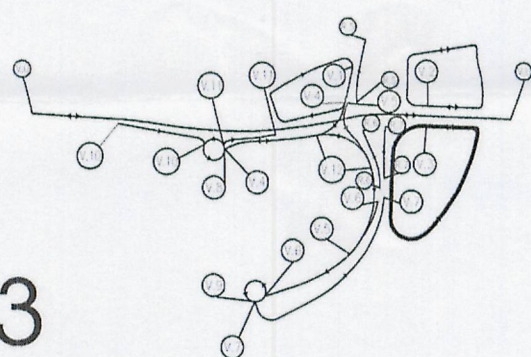



VIA-3

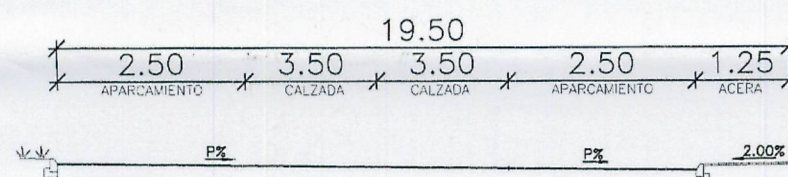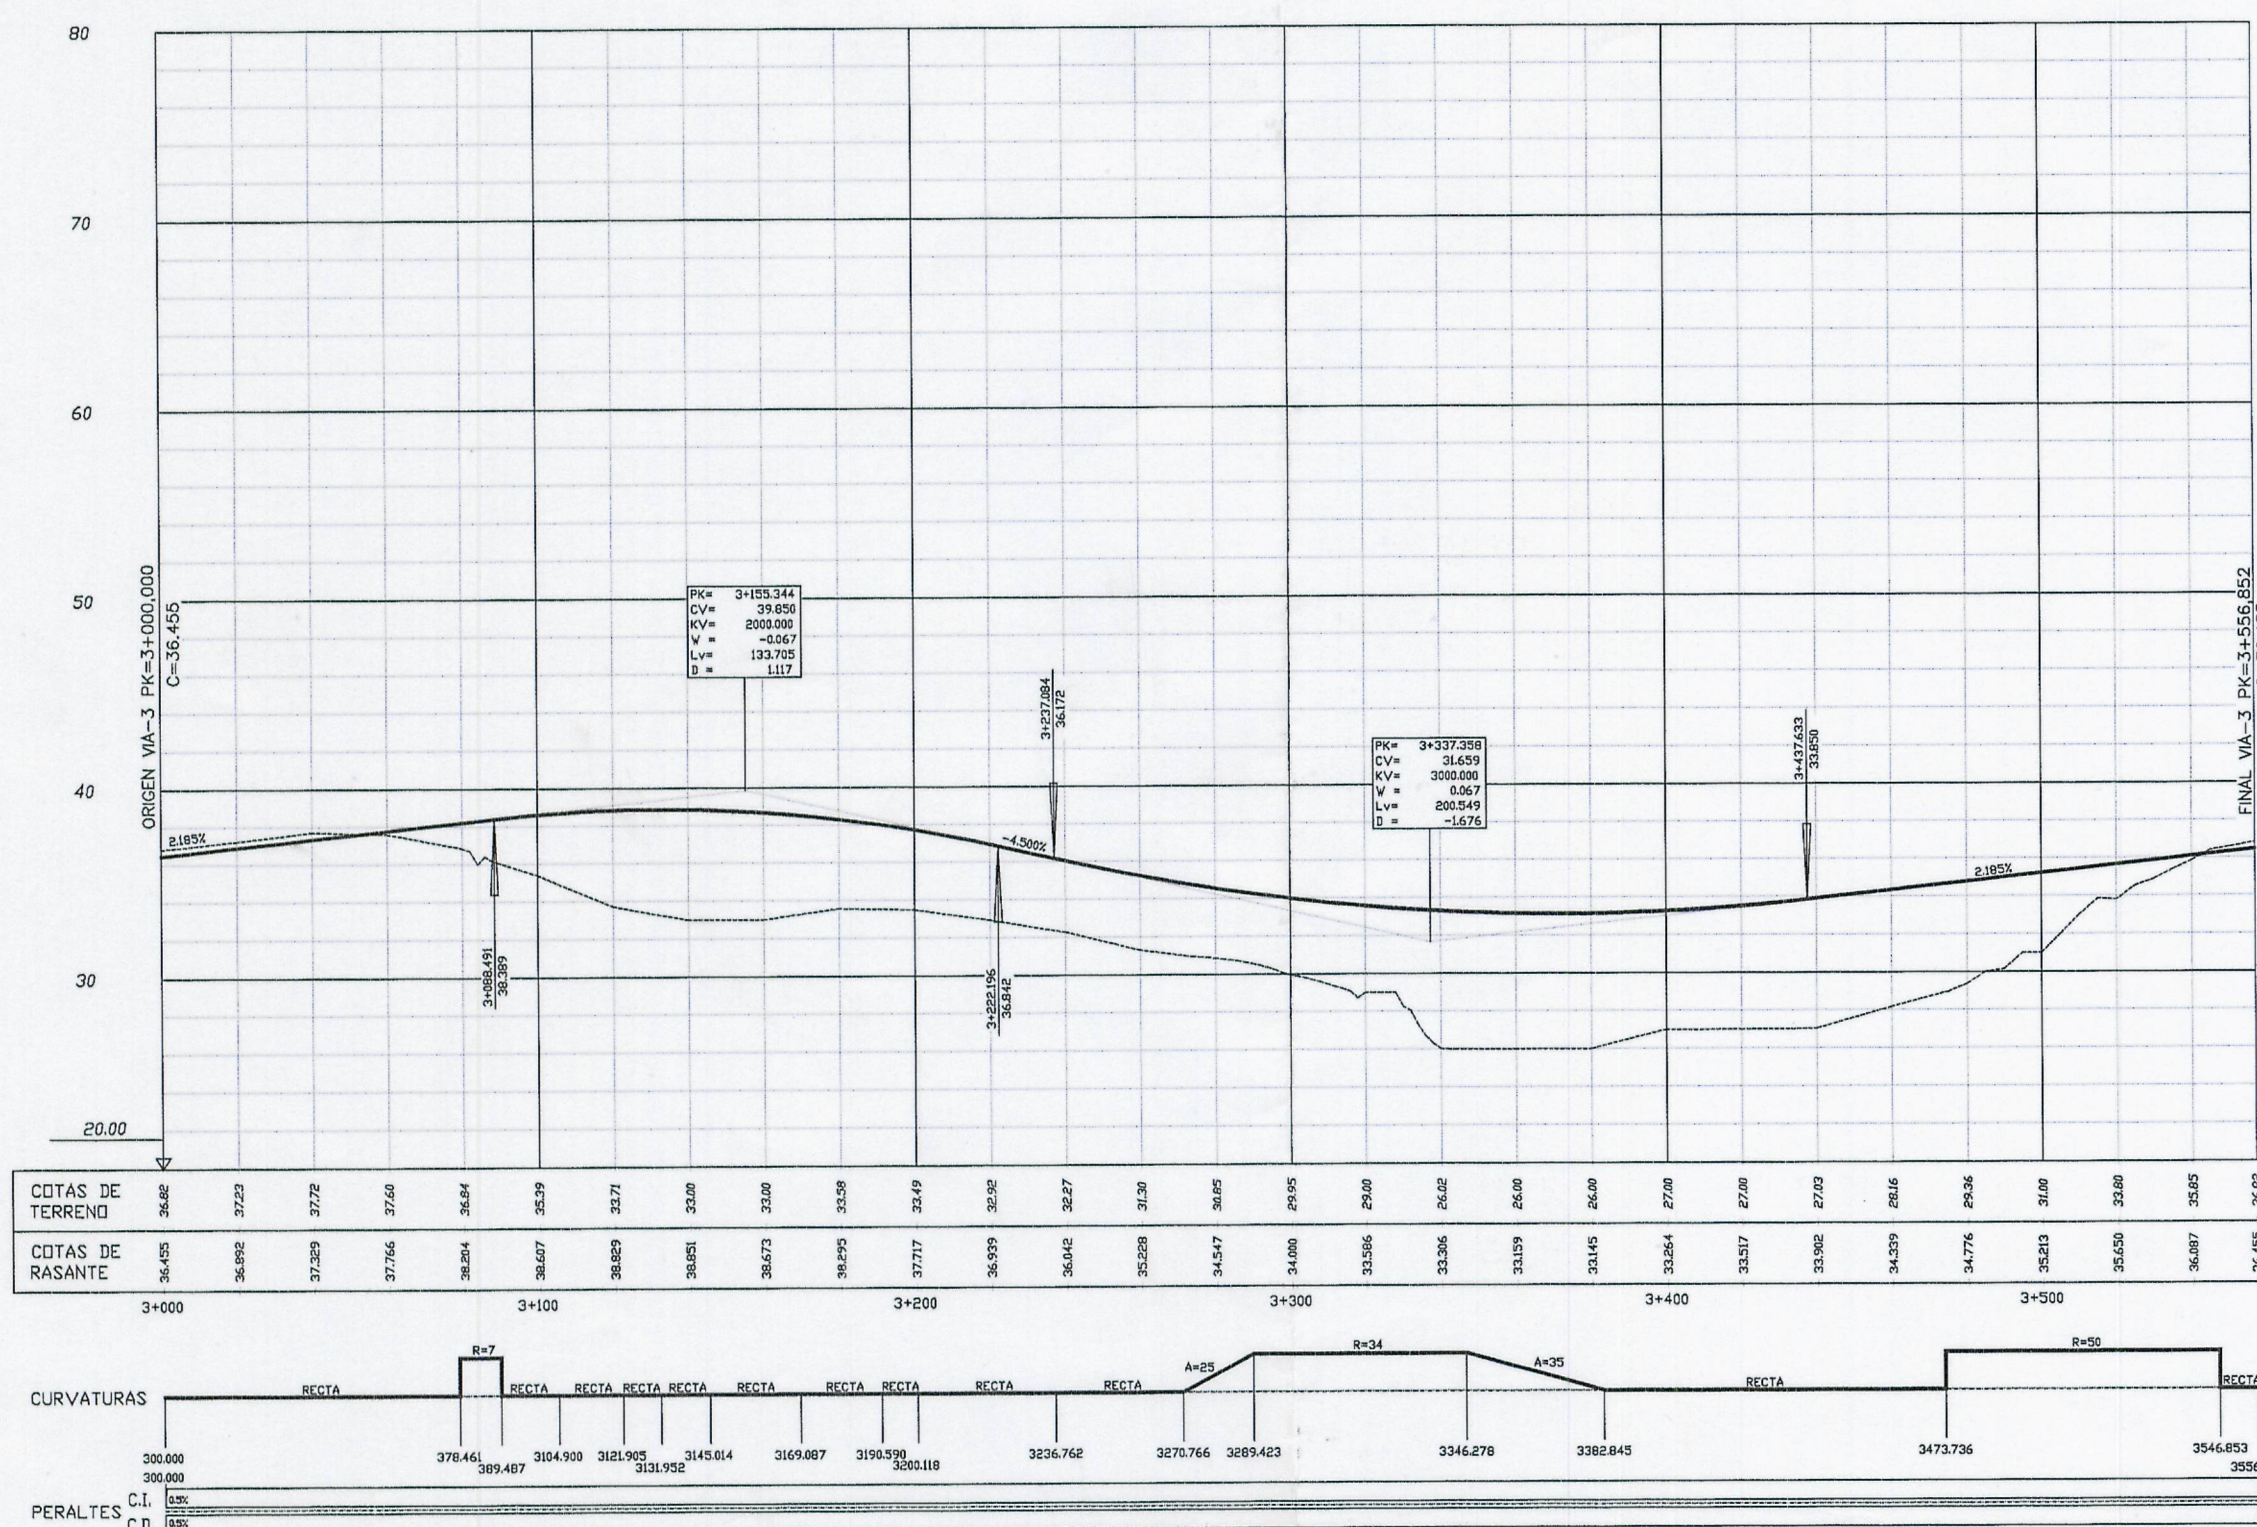

SECCION TIPO EJE BIDIRECCIONAL CON APARCAMIENTOS(VIA-3)
ESCALA 1:100

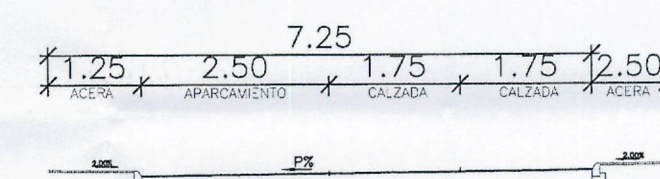


SECCION TIPO EJE BIDIRECCIONAL CON APARCAMIENTOS(VIA-4)
ESCALA 1:100

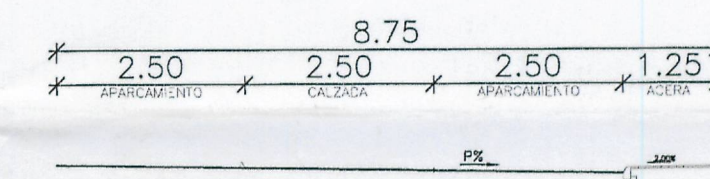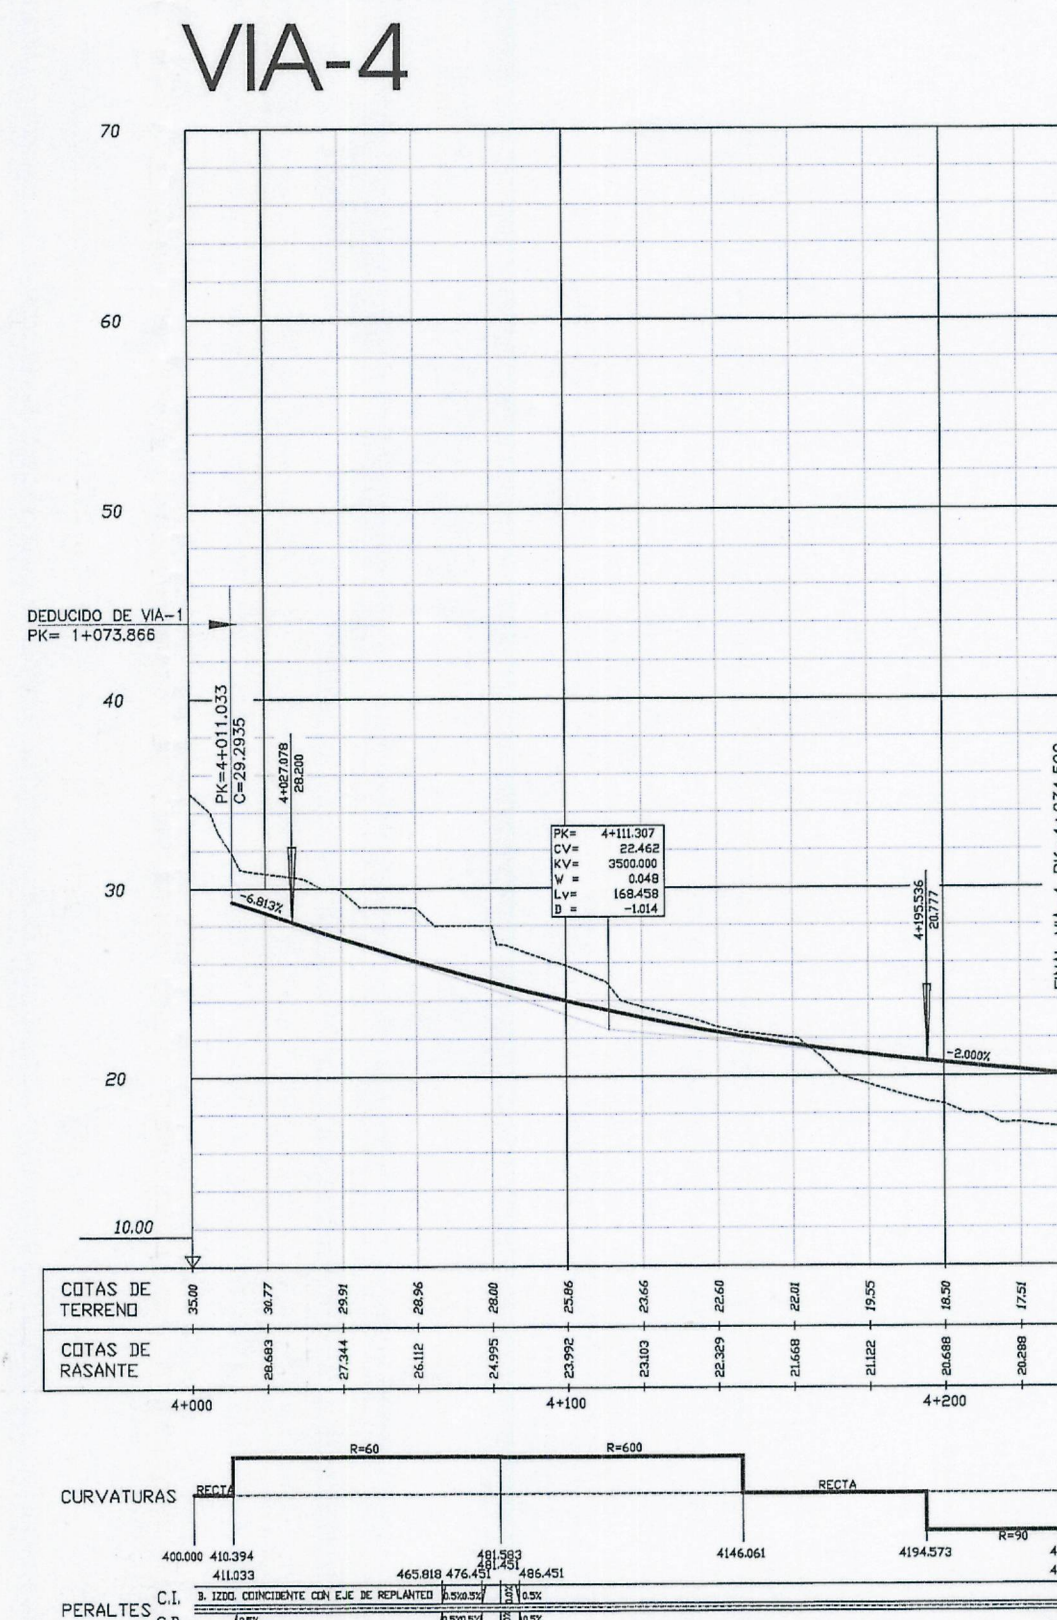

SECCION TIPO EJE UNIDIRECCIONAL CON APARCAMIENTOS (VIA-5)
ESCALA 1:100

VIA-5

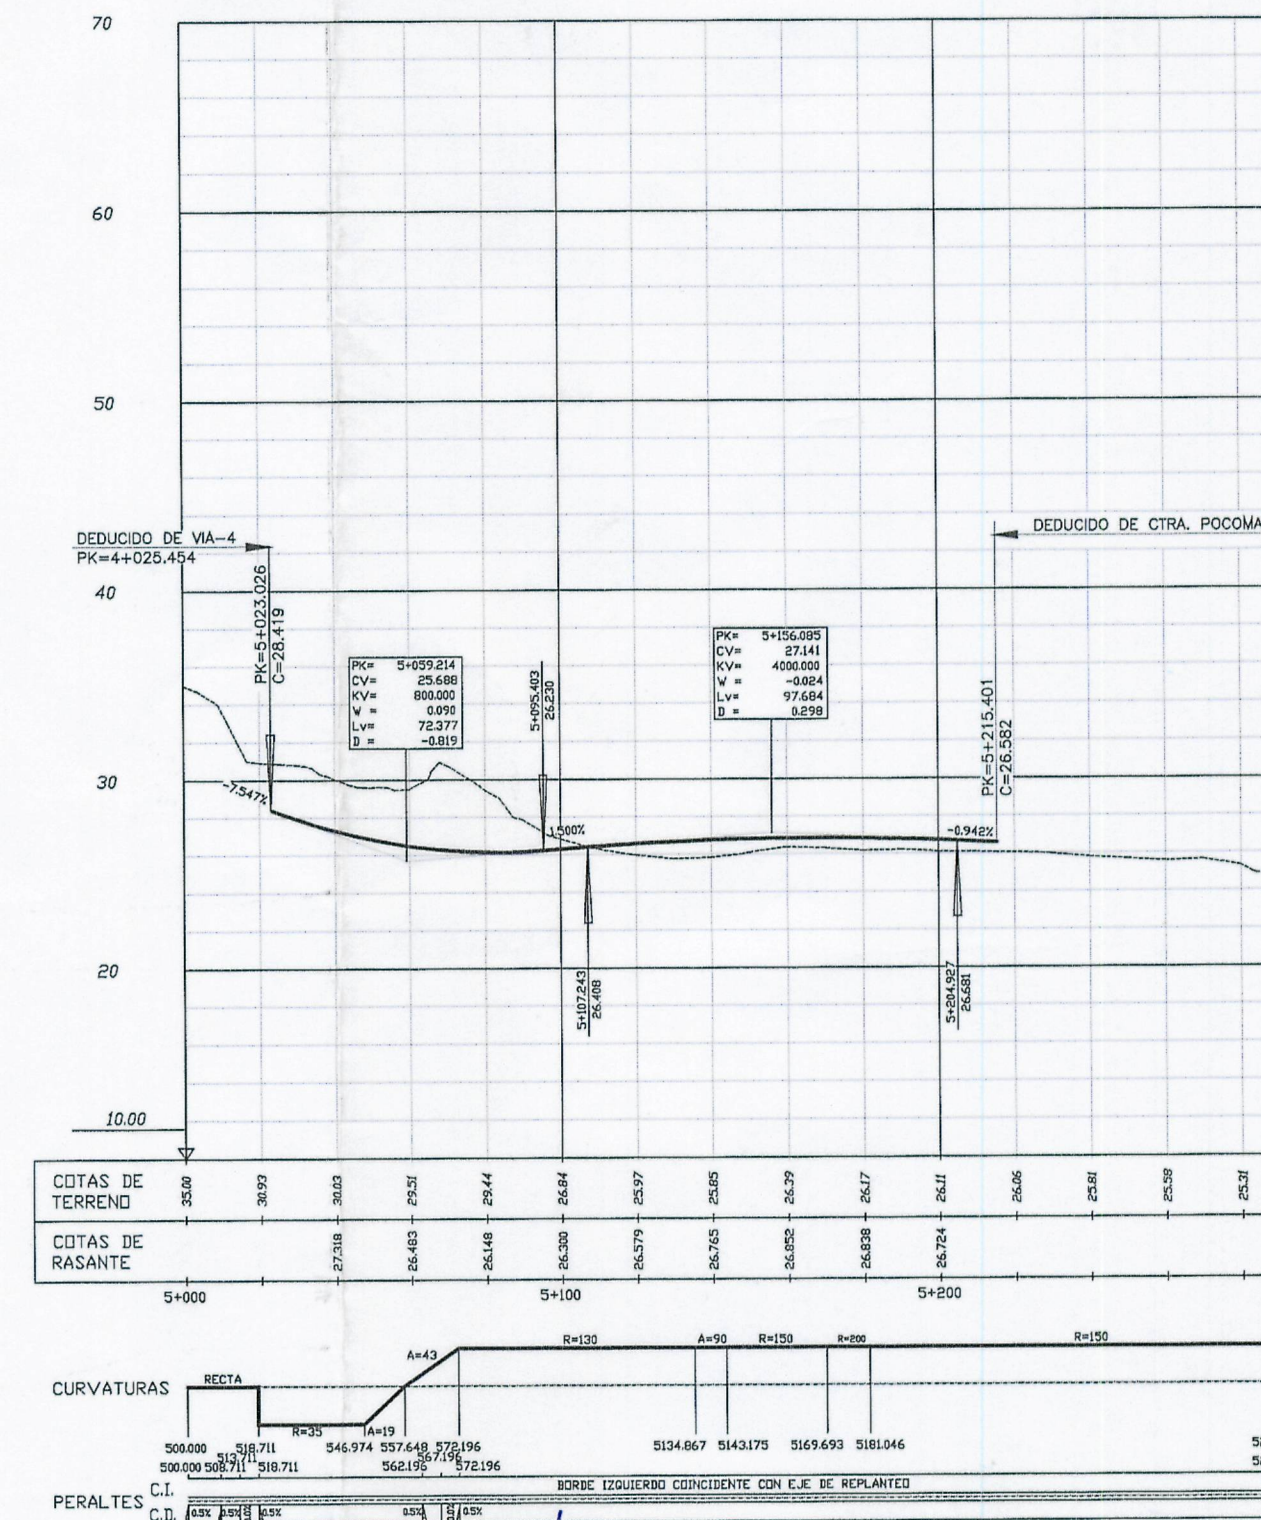

Aprobado definitivamente
por el Pleno Municipal, en
sesión de9.MAR.2009
Firma: El Secretario.

Diligencia: Se extiende para hacer constar
que el documento del9.MAR.2009
se presenta con fecha9.MAR.2009
para su9.MAR.2009
si funcionando en su cargo.

COTAS EN METROS
H=0 20 50 100
V=0 4 10 20

Argo: Carlos M. MUÑOZ FONTENLA
Av. de Arriaga, 5.1 iz
15004 La Coruña
E: 981.175.448

Ingr: C.C.P. Antonio FONTENLA PIEDRAHITA
Juan Pérez, 129, 10º
15005 La Coruña
E: 981.175.448

ESTUDIO DE DETALLE PARA EL
REAJUSTE DE RASANTES
Sector "S", "Recinto Ferial", LA CORUÑA

MARZO 2009
ESCALA
A-1 1:2000
A-3 1:4000

PROMOTOR
JUNTA DE COMPENSACIÓN
RECINTO FERIAL - SECTOR S-7
C.I.F.: G - 15.830.879

PLANO DE INFORMACIÓN
PERFILES LONGITUDINALES
VIAS 1 a 5
PLANO
Pi.03