

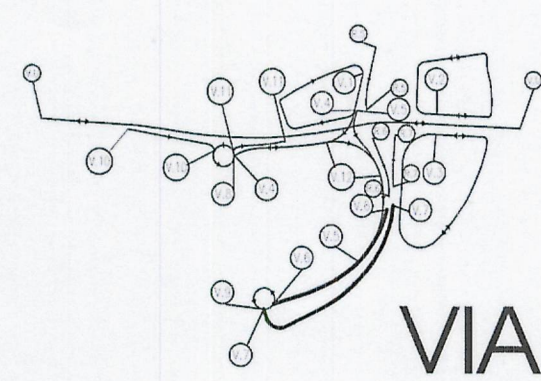
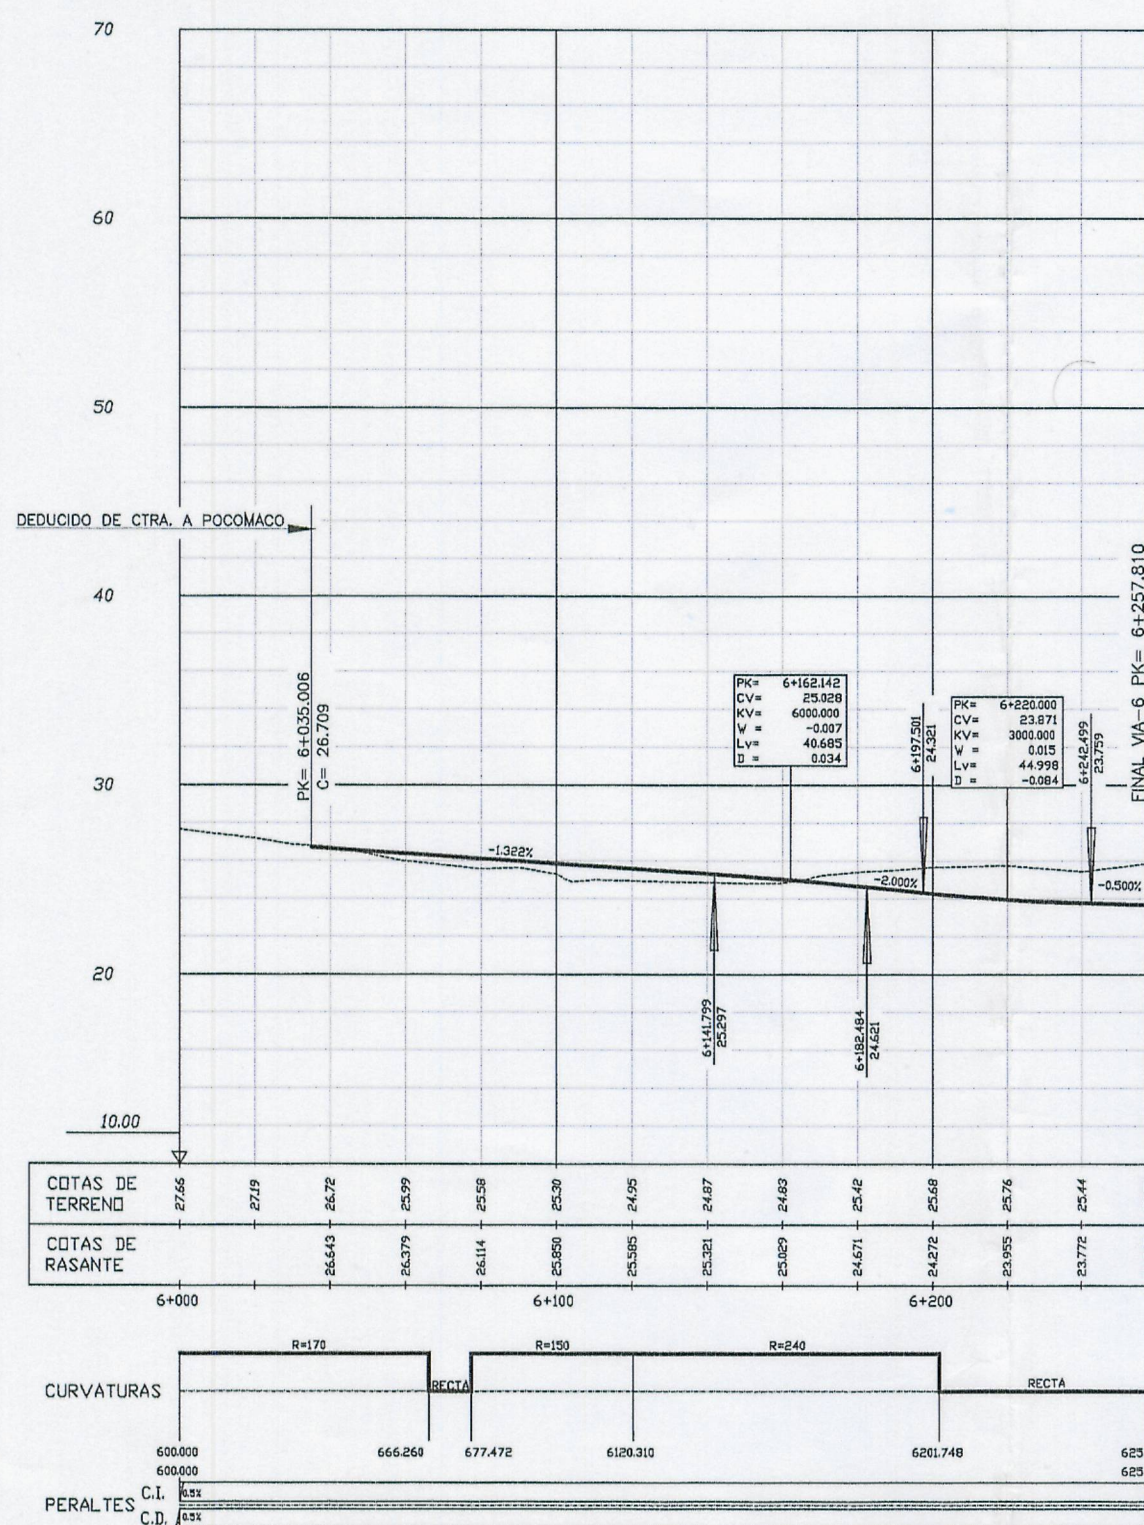


SECCION TIPO EJE UNIDIRECCIONAL CON APARCAMIENTOS (VIA-6)
ESCALA 1:100


VIA-6

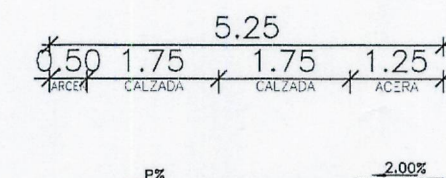

VIA-7


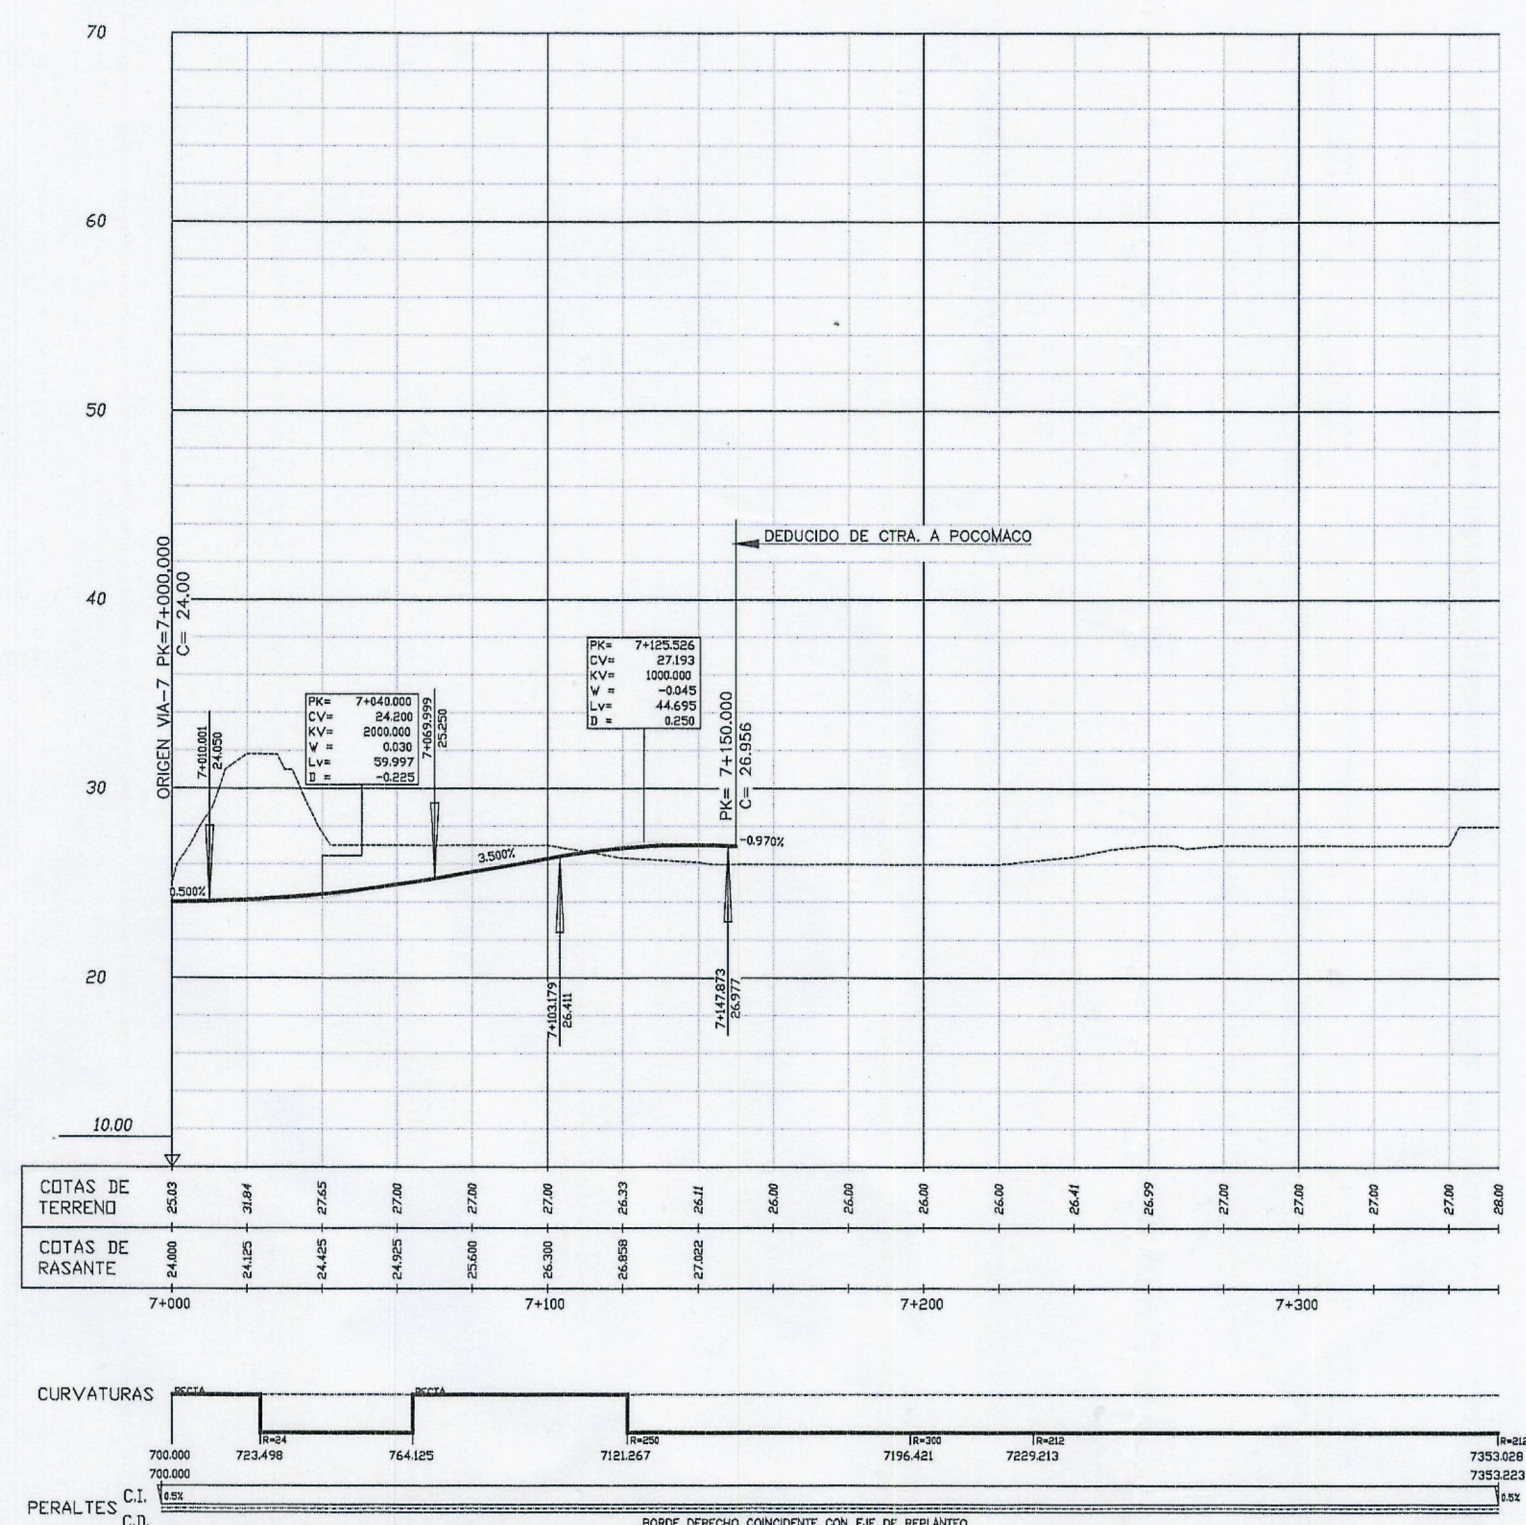


SECCION TIPO EJE UNIDIRECCIONAL(VIA-7)
ESCALA 1:100

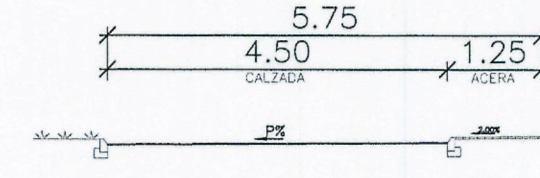


SECCION TIPO GLORIETAS (VIA-8 Y 9)
ESCALA 1:100

VIA-8

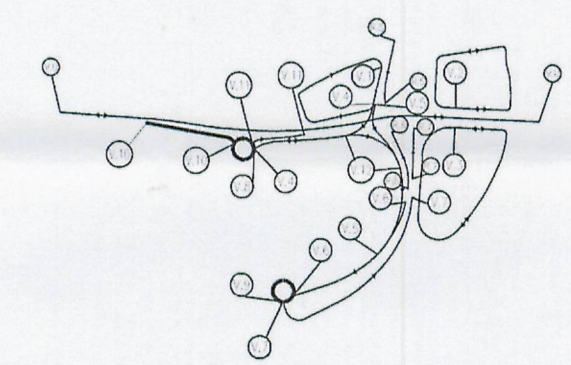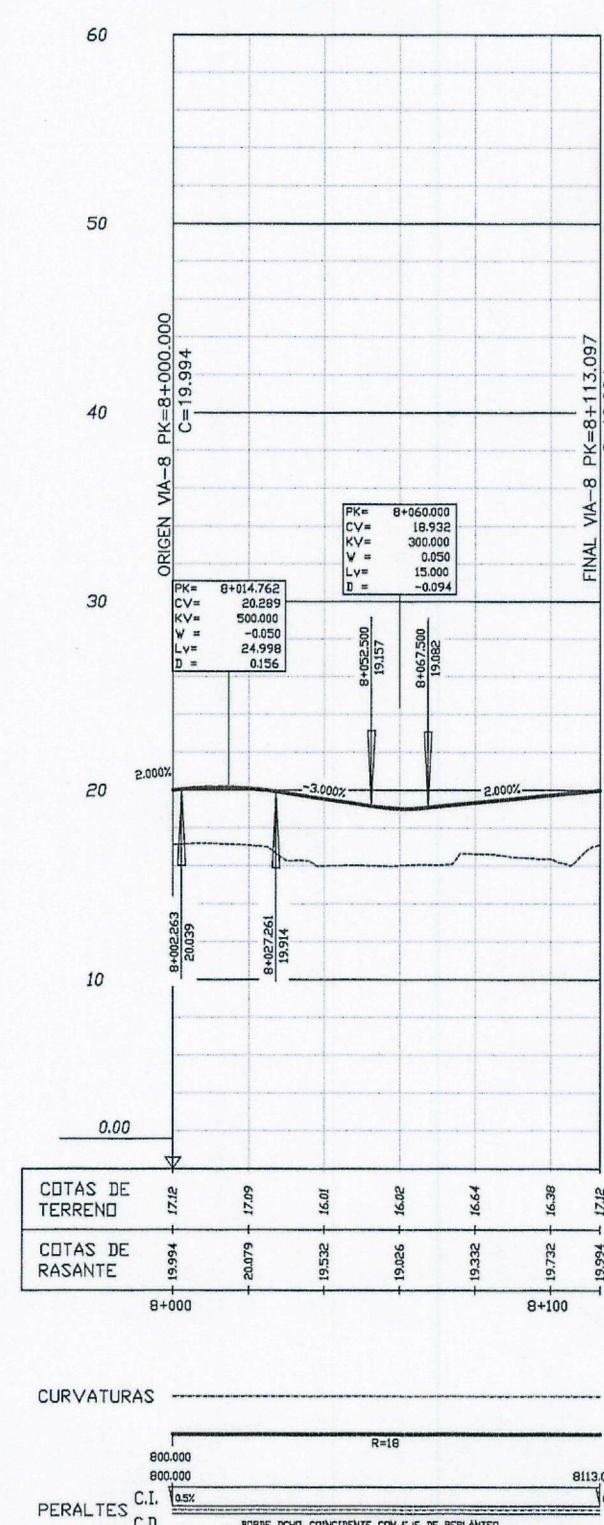


VIA-9

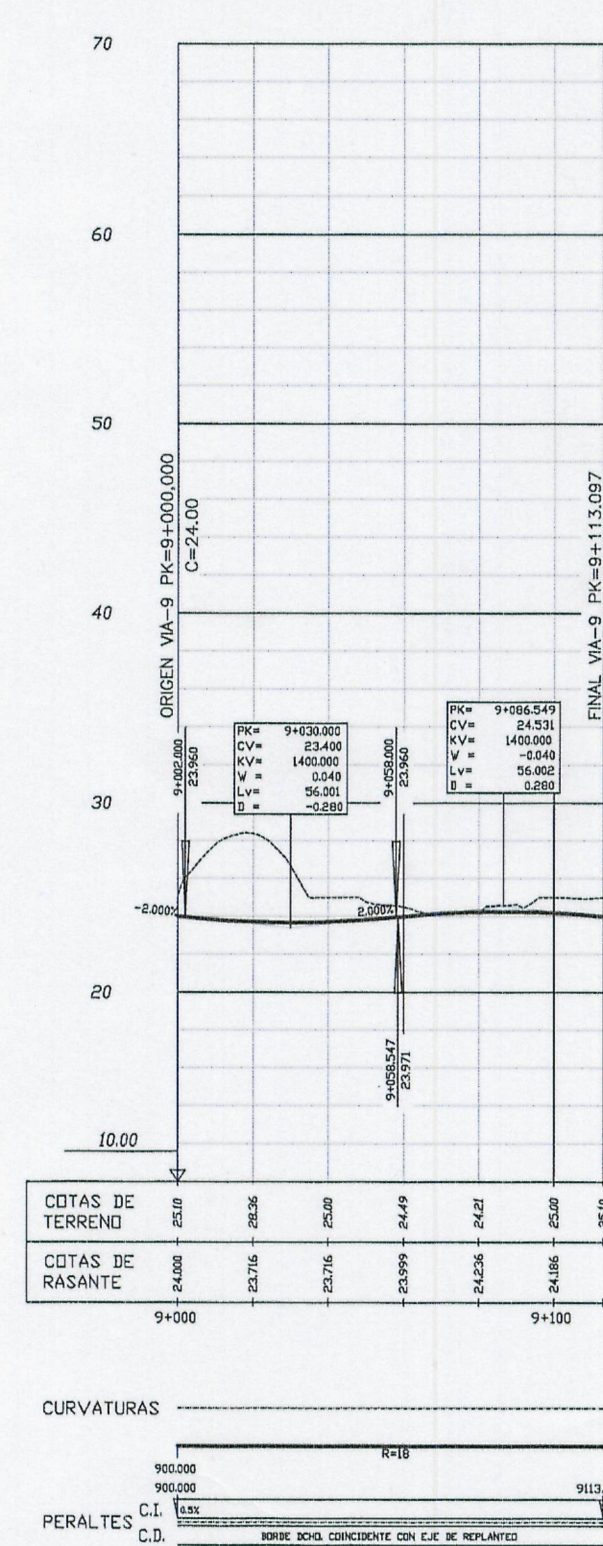


SECCION TIPO EJE UNIDIRECCIONAL(VIA-10)
ESCALA 1:100

VIA-10

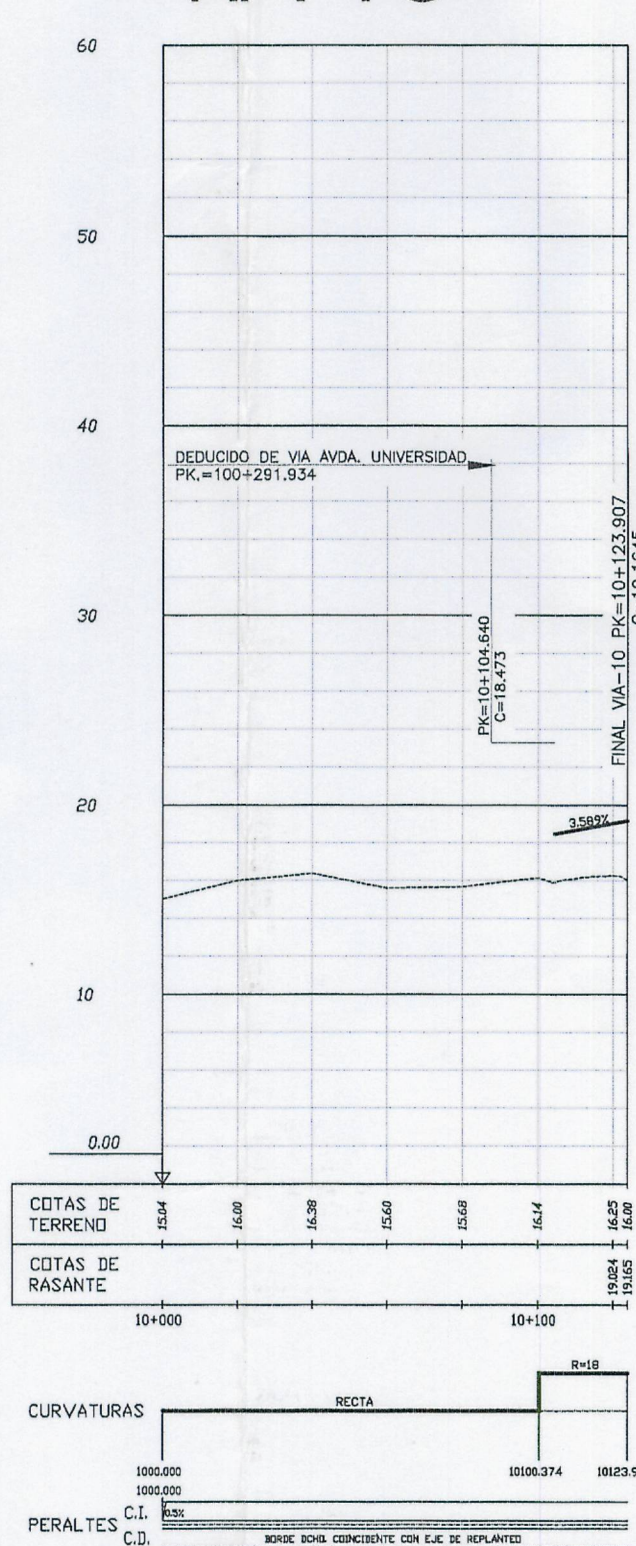



SECCION TIPO EJE UNIDIRECCIONAL(VIA-11)
ESCALA 1:100

VIA-11

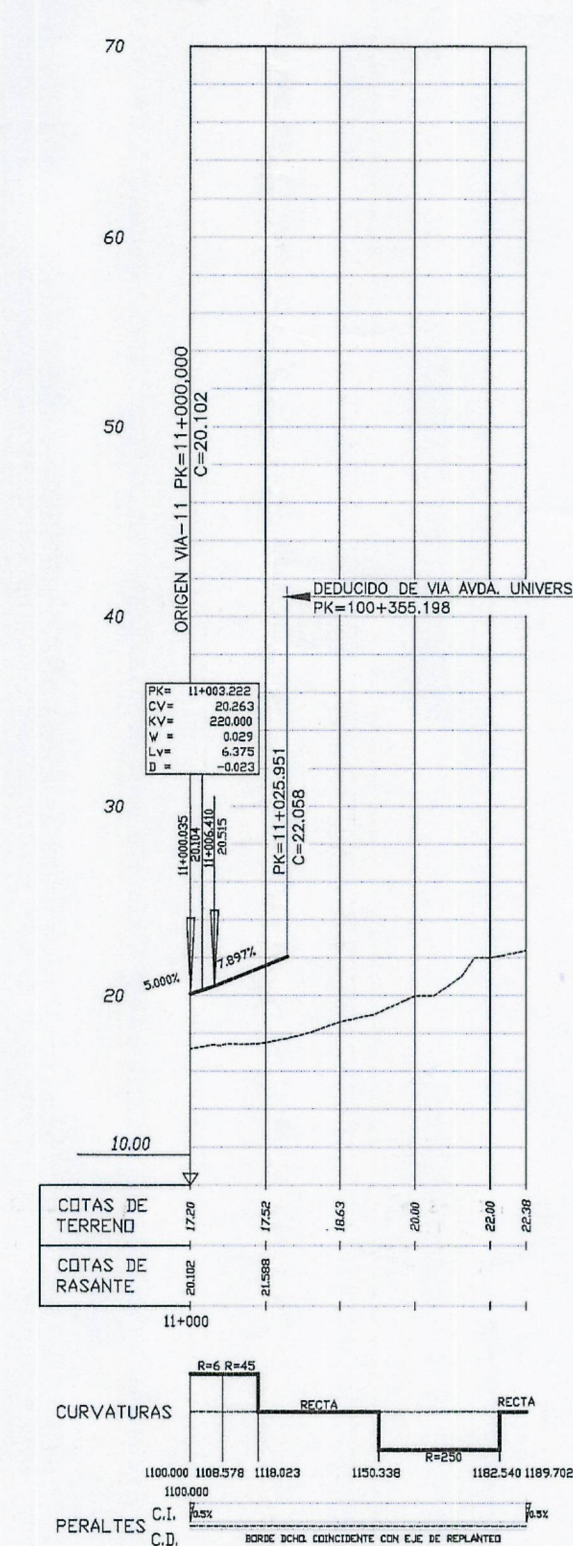


SECCION TIPO EJE UNIDIRECCIONAL CON APARCAMIENTOS (VIA-12)
ESCALA 1:100

VIA-12

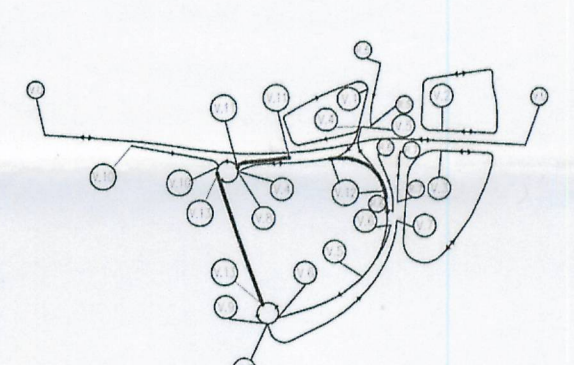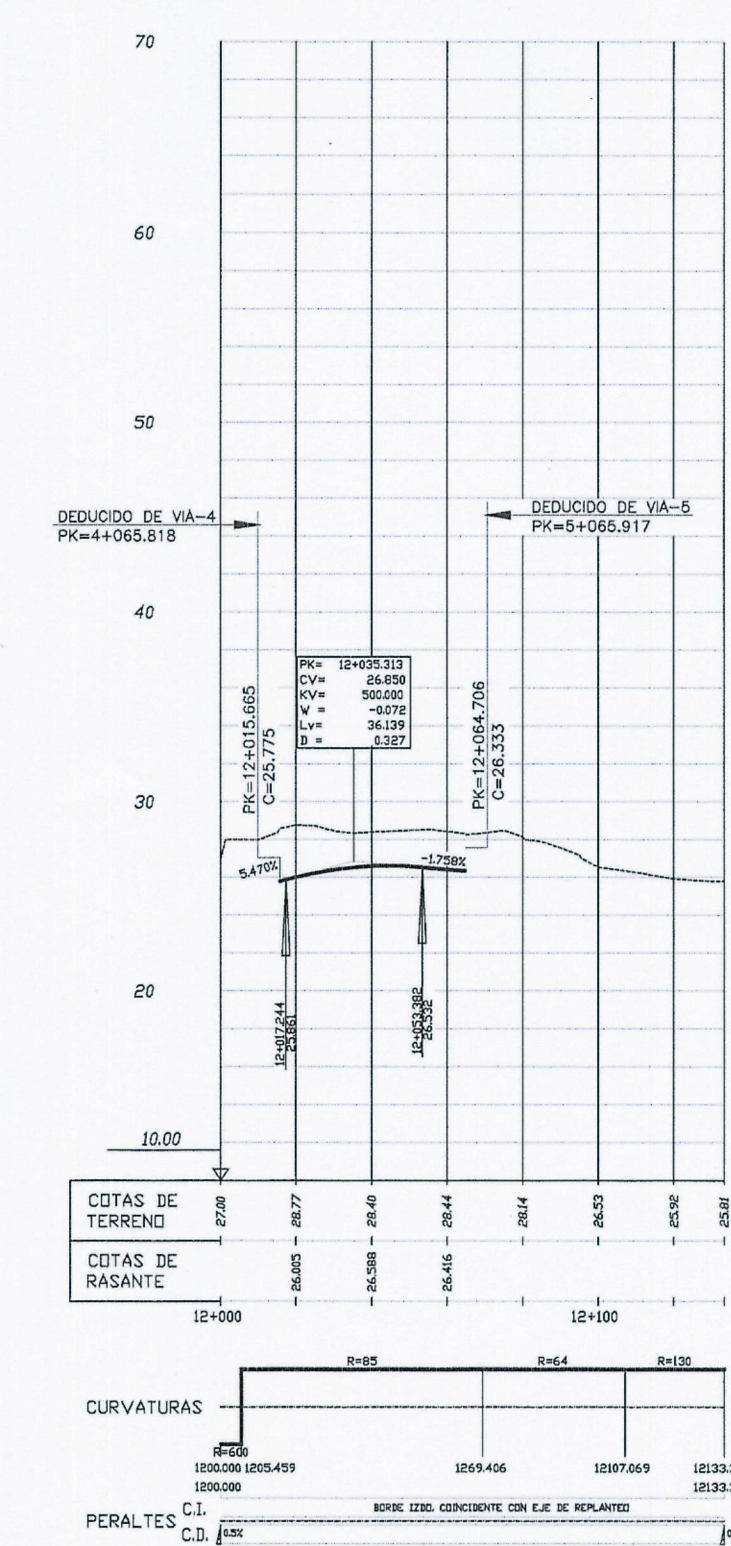

VIA-13

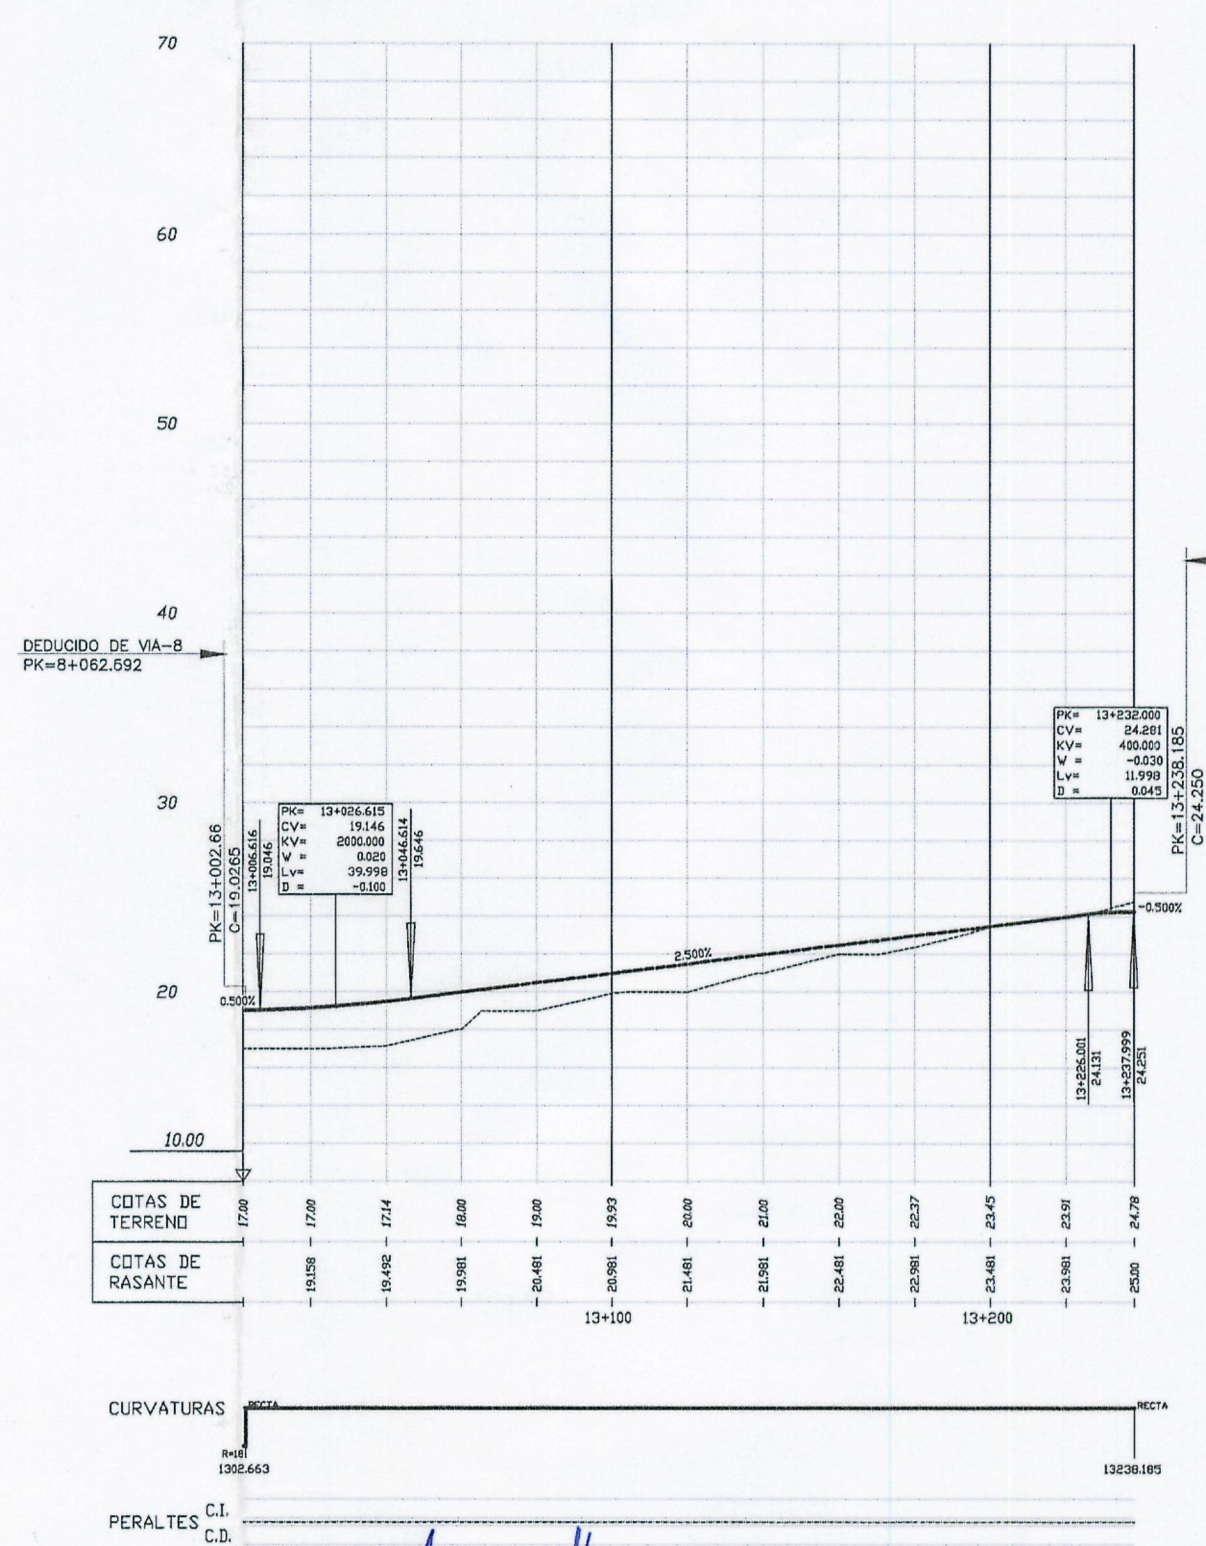

Aprobado definitivamente
por el Pleno Municipal, en
sesión de MARZO 2005
El Secretario,

Diligencia: Se extiende para hacer constar
que el documento del
..... se presenta con fecha
para su
El funcionario encargado.

Arcto. Carlos M. MUÑOZ FONTENLA
Av. de Artoño, 5, 1.
15004 La Coruña
Tf. 981.271.255

Ingr. C.C.P. Antonio FONTENLA PIEDRAHITA
Juan Pérez, 125, 10.
15005 La Coruña
Tf. 981.175.445

ESTUDIO DE DETALLE PARA EL
REAJUSTE DE RASANTES
Sector "S7", "Recinto Ferial", LA CORUÑA

MARZO 2009

ED: sds_fds-a-CONTRATOS-02.dwg

ESCALA
A-1 1:2000
A-3 1:4000

PROMOTOR
JUNTA DE COMPENSACIÓN
RECINTO FERIAL - SECTOR S-7
C.I.F.G - 15.630.676

PLANO DE INFORMACIÓN
PERFILES LONGITUDINALES
VIAS 6 a 13

PLANO
Pi.04