
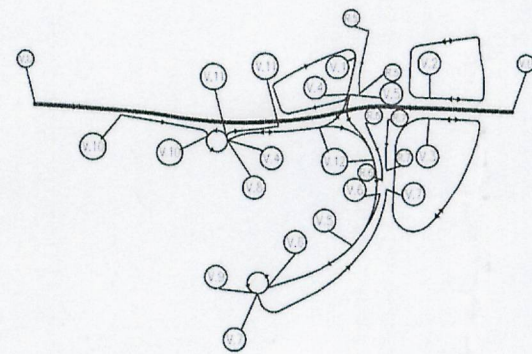
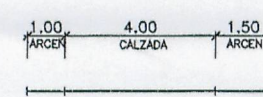




SECCION TIPO VIA AVDA. DE LA UNIVERSIDAD
ESCALA 1:100

"VIA AVDA. DE LA UNIVERSIDAD"


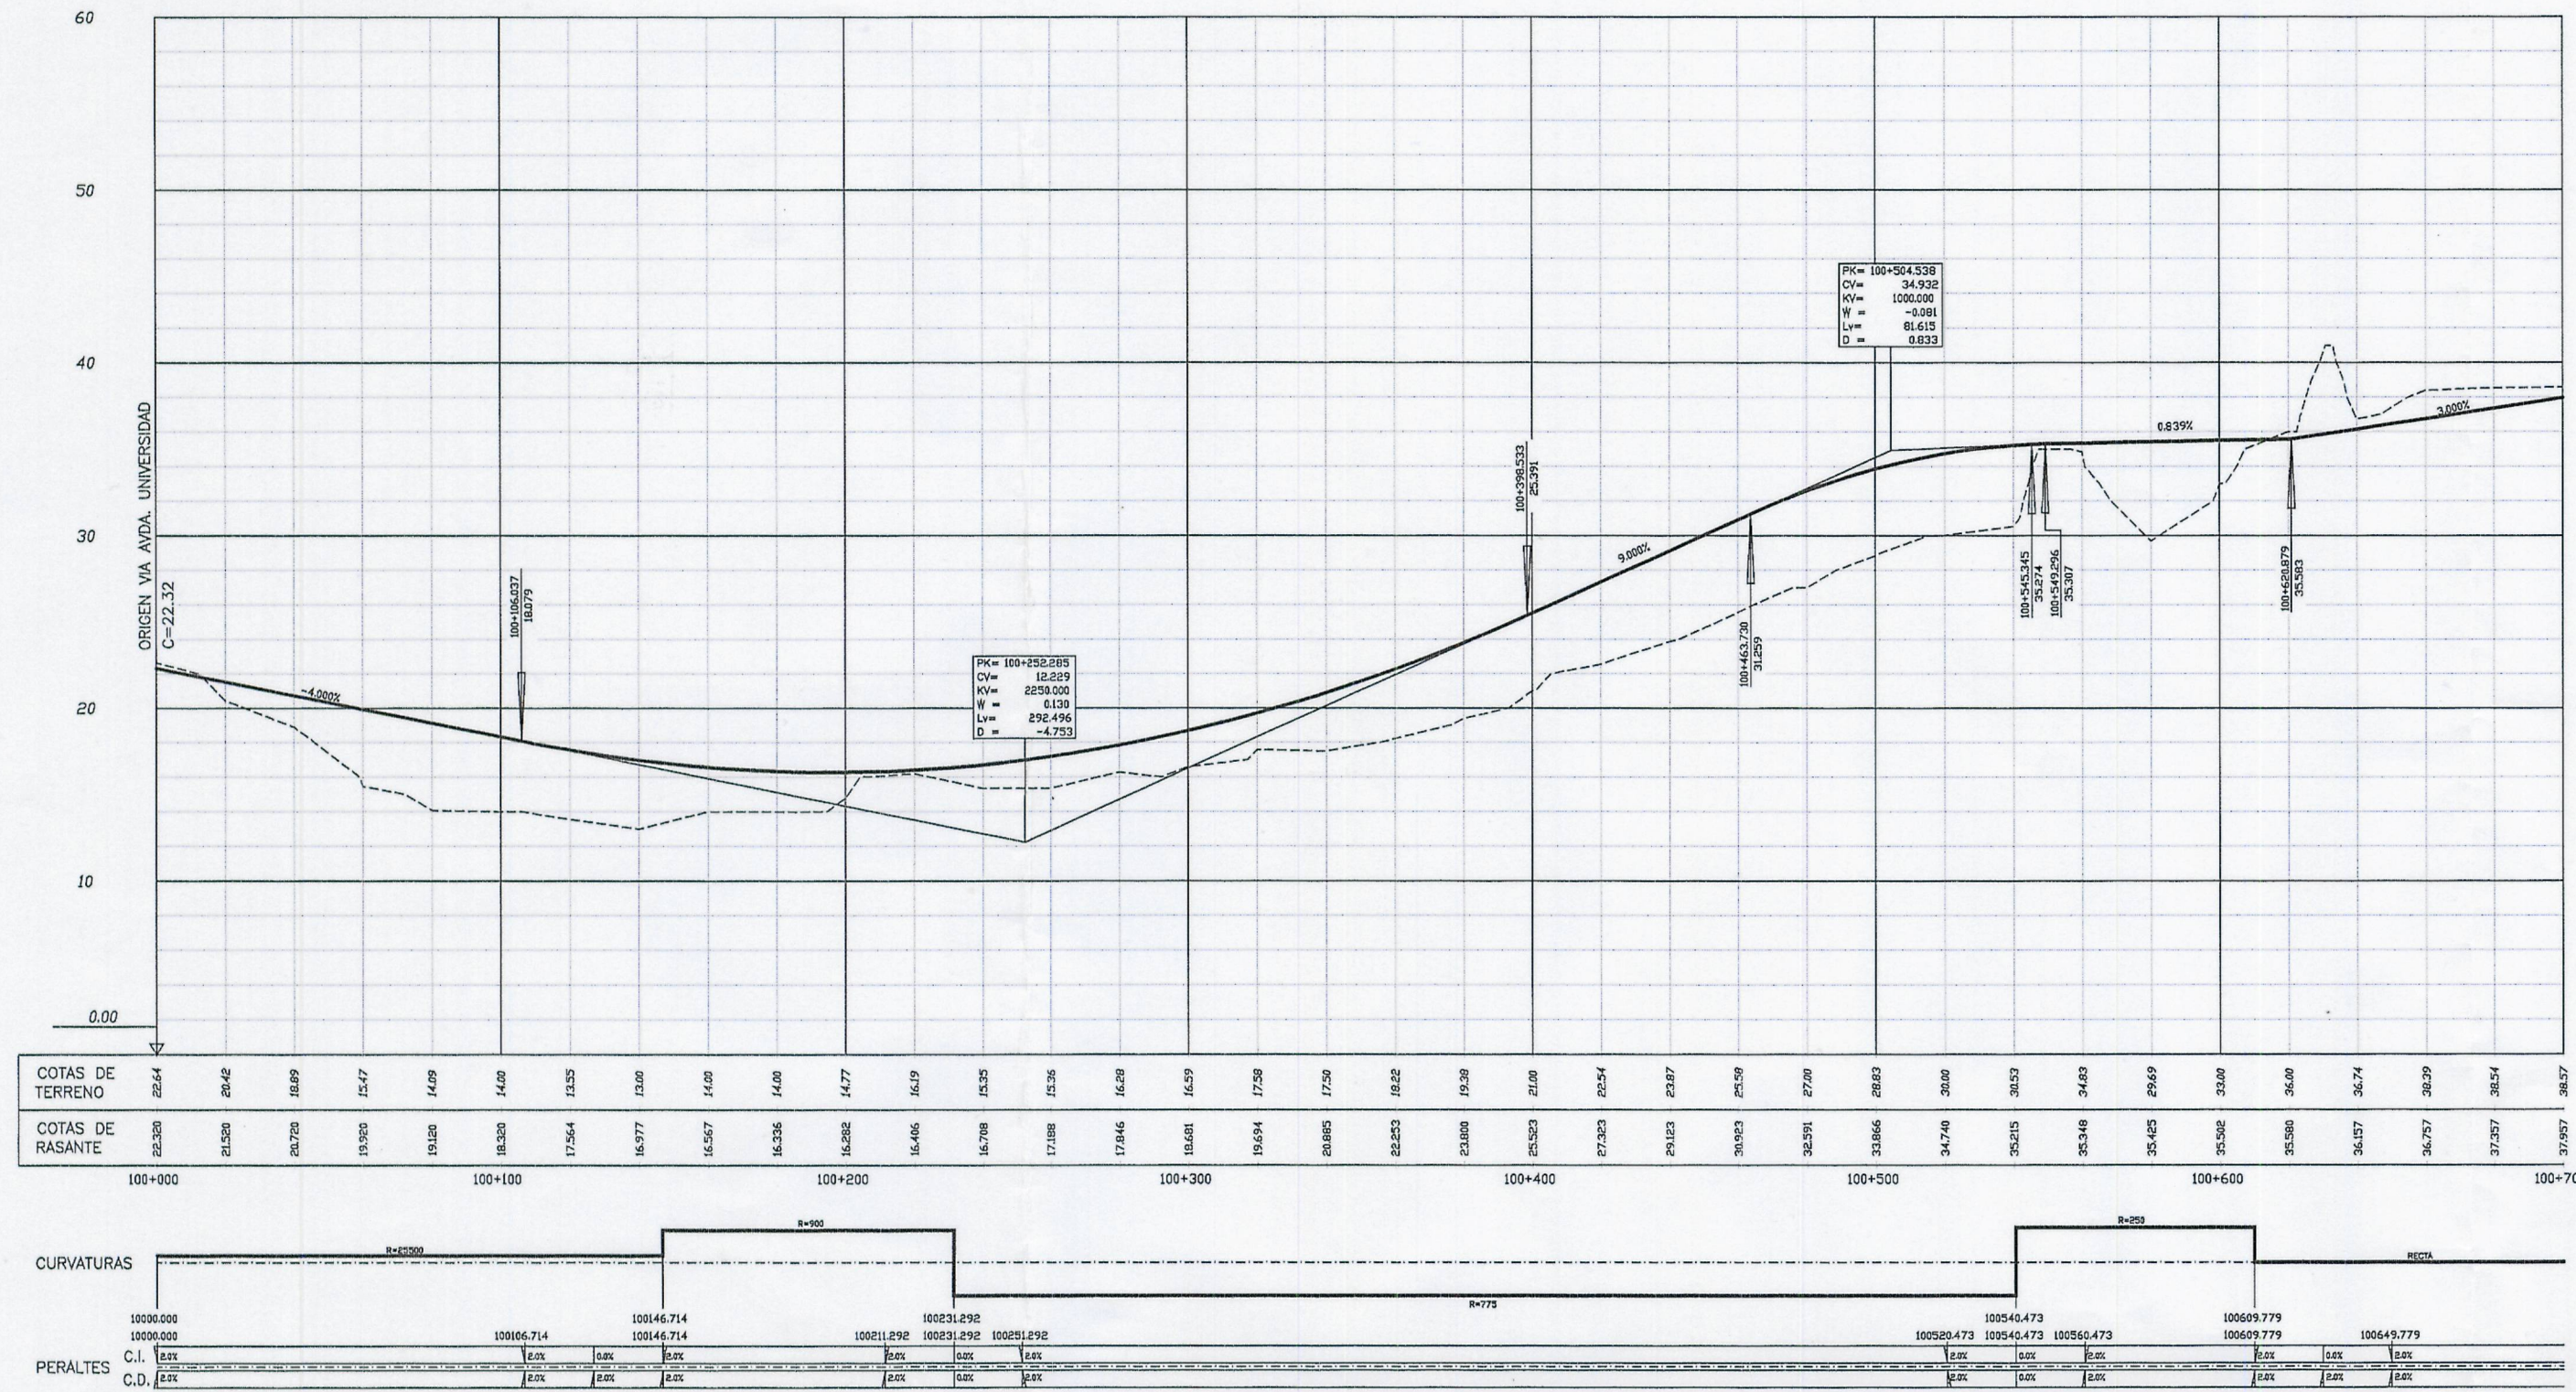


SECCION TIPO RAMAL 6-7
ESCALA 1:50

"RAMAL-6"

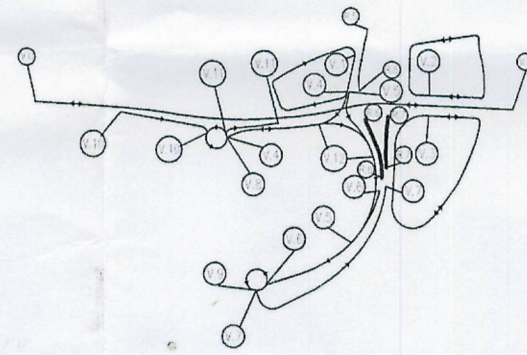
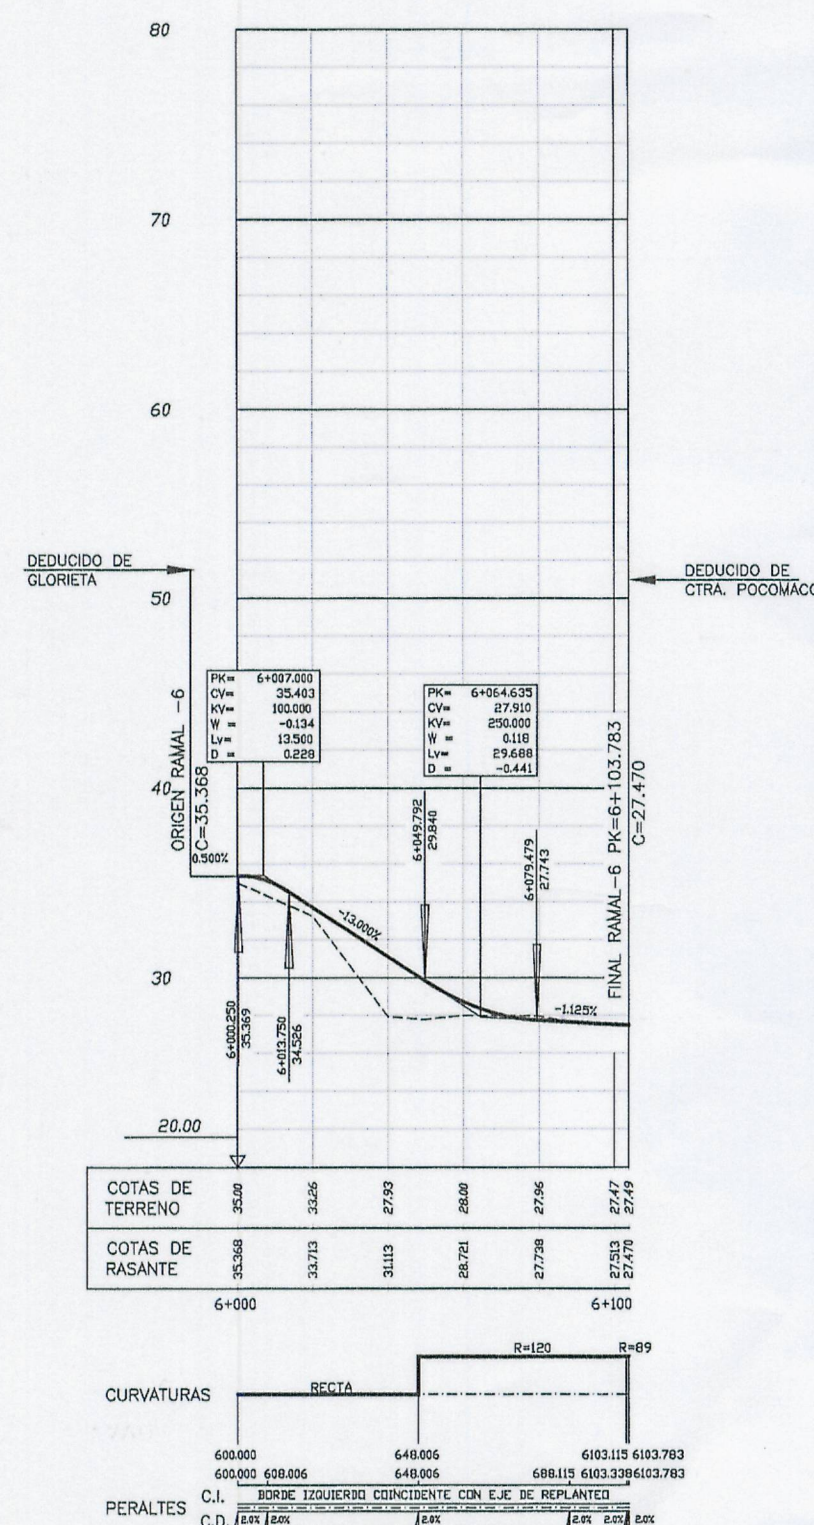


"RAMAL-7"

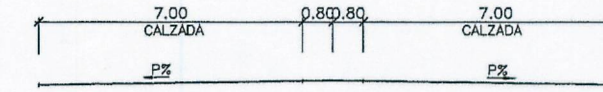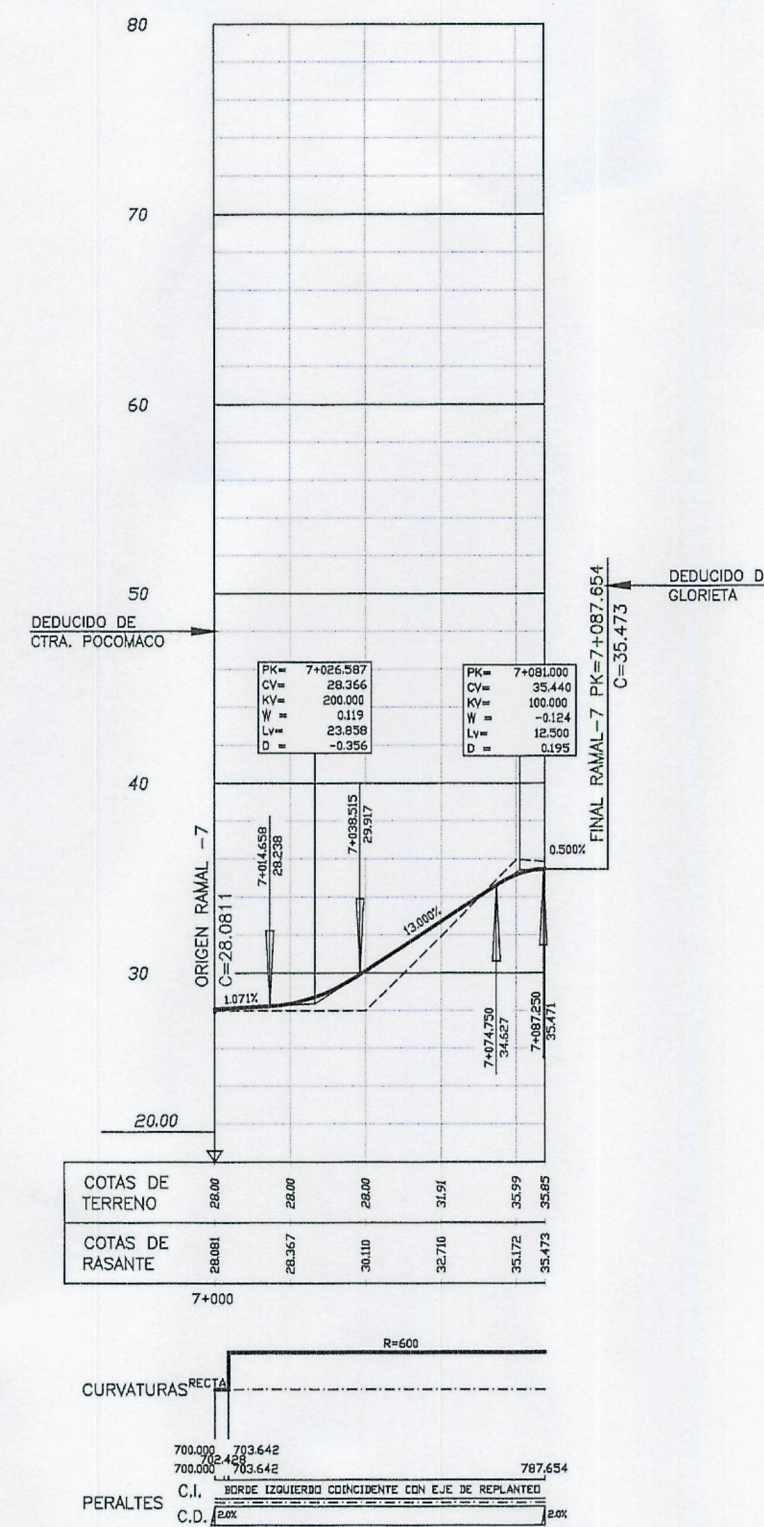


SECCION TIPO VIA AVDA. DE LA UNIVERSIDAD (DE GLORIETA A FERROCARRIL)
ESCALA 1:100

"VIA AVDA. DE LA UNIVERSIDAD"

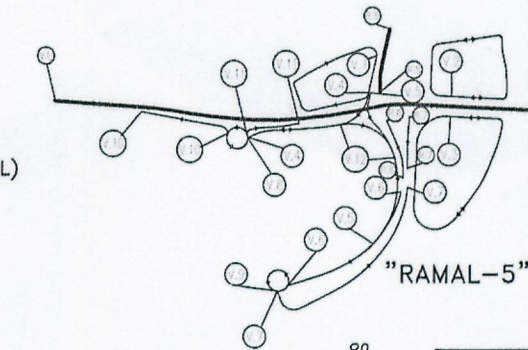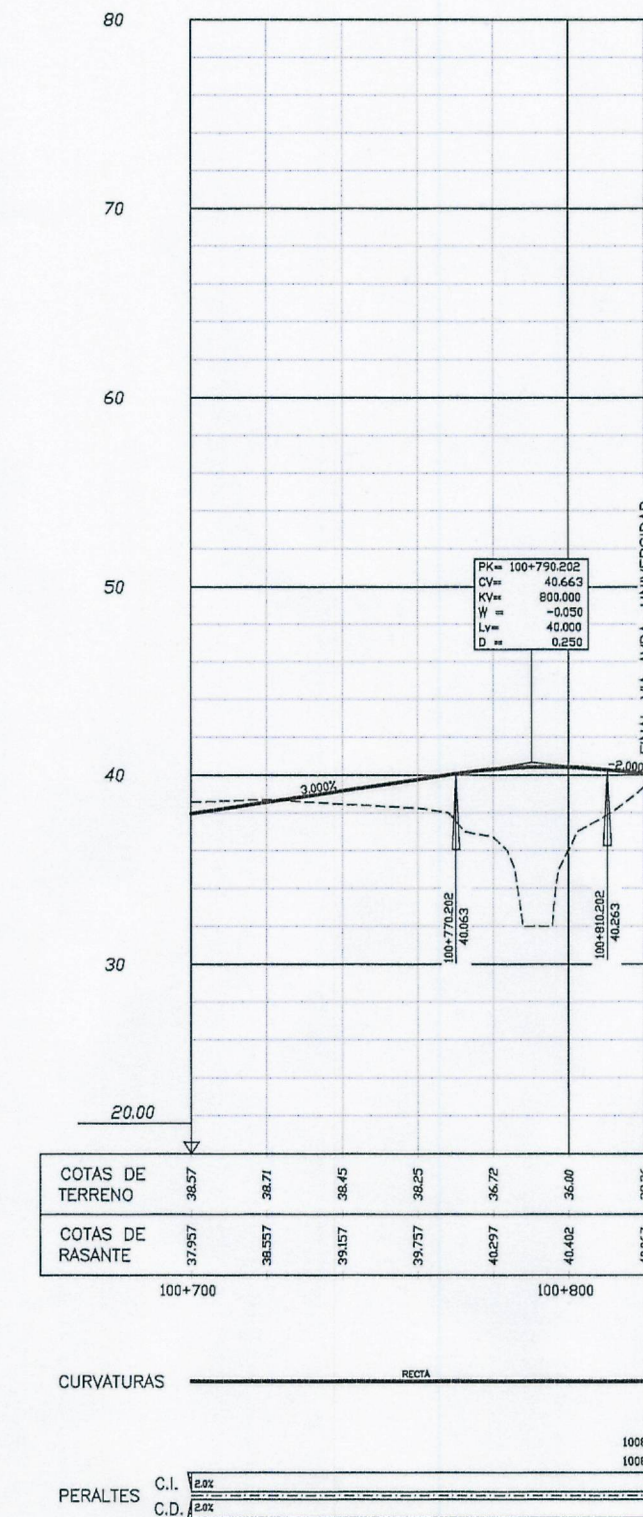

"RAMAL-5"

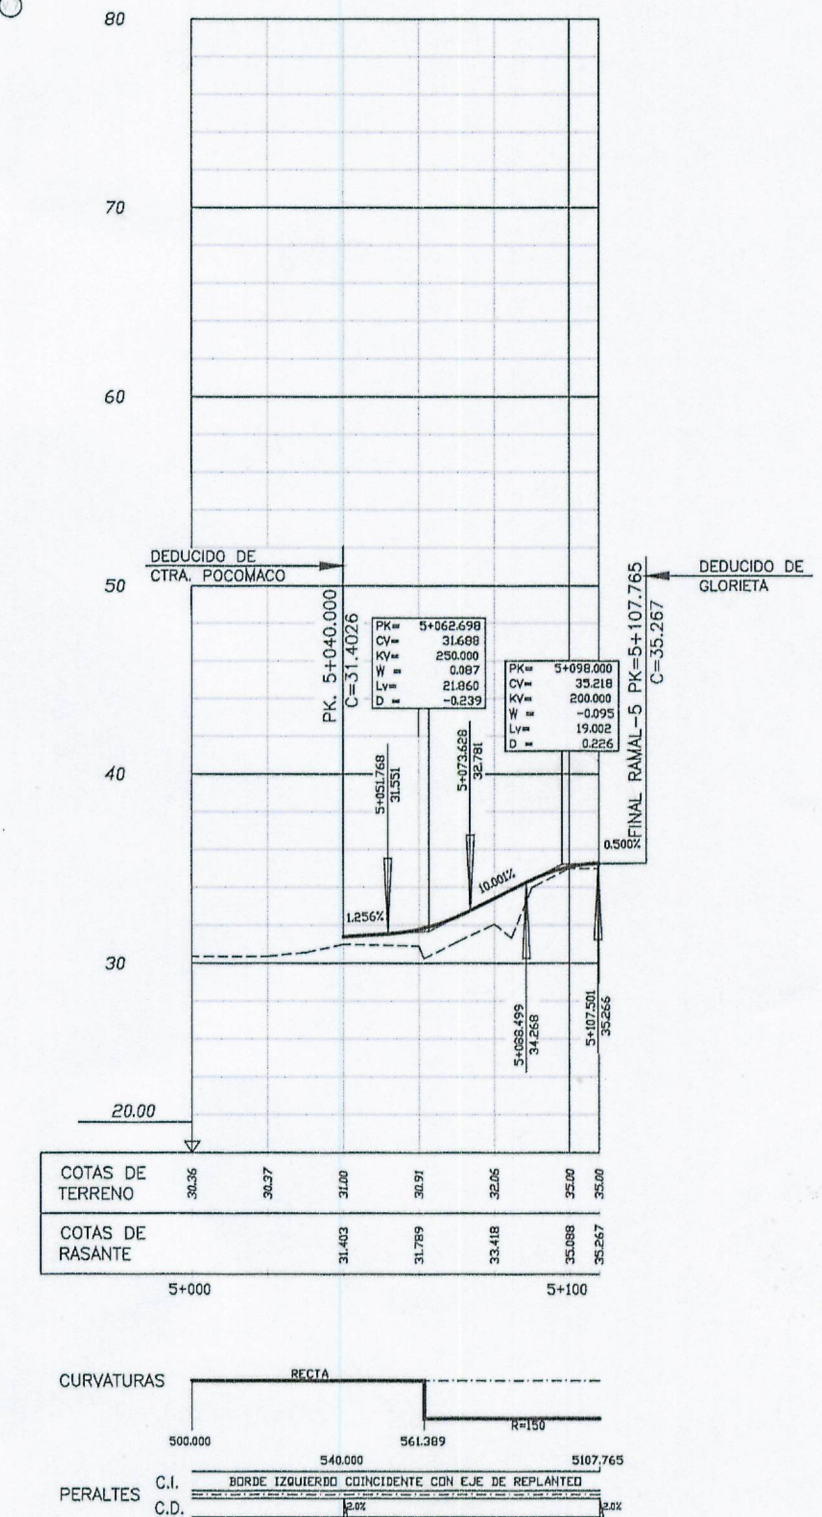

Aprobado definitivamente
por el Pleno Municipal, en
sesión de
Fecha: 9 MAR. 2009
El Secretario,

Obligación: Se extiende para hacer constar
que el documento del
se presenta con fecha
para su
El funcionario encargado,