




VIA-1

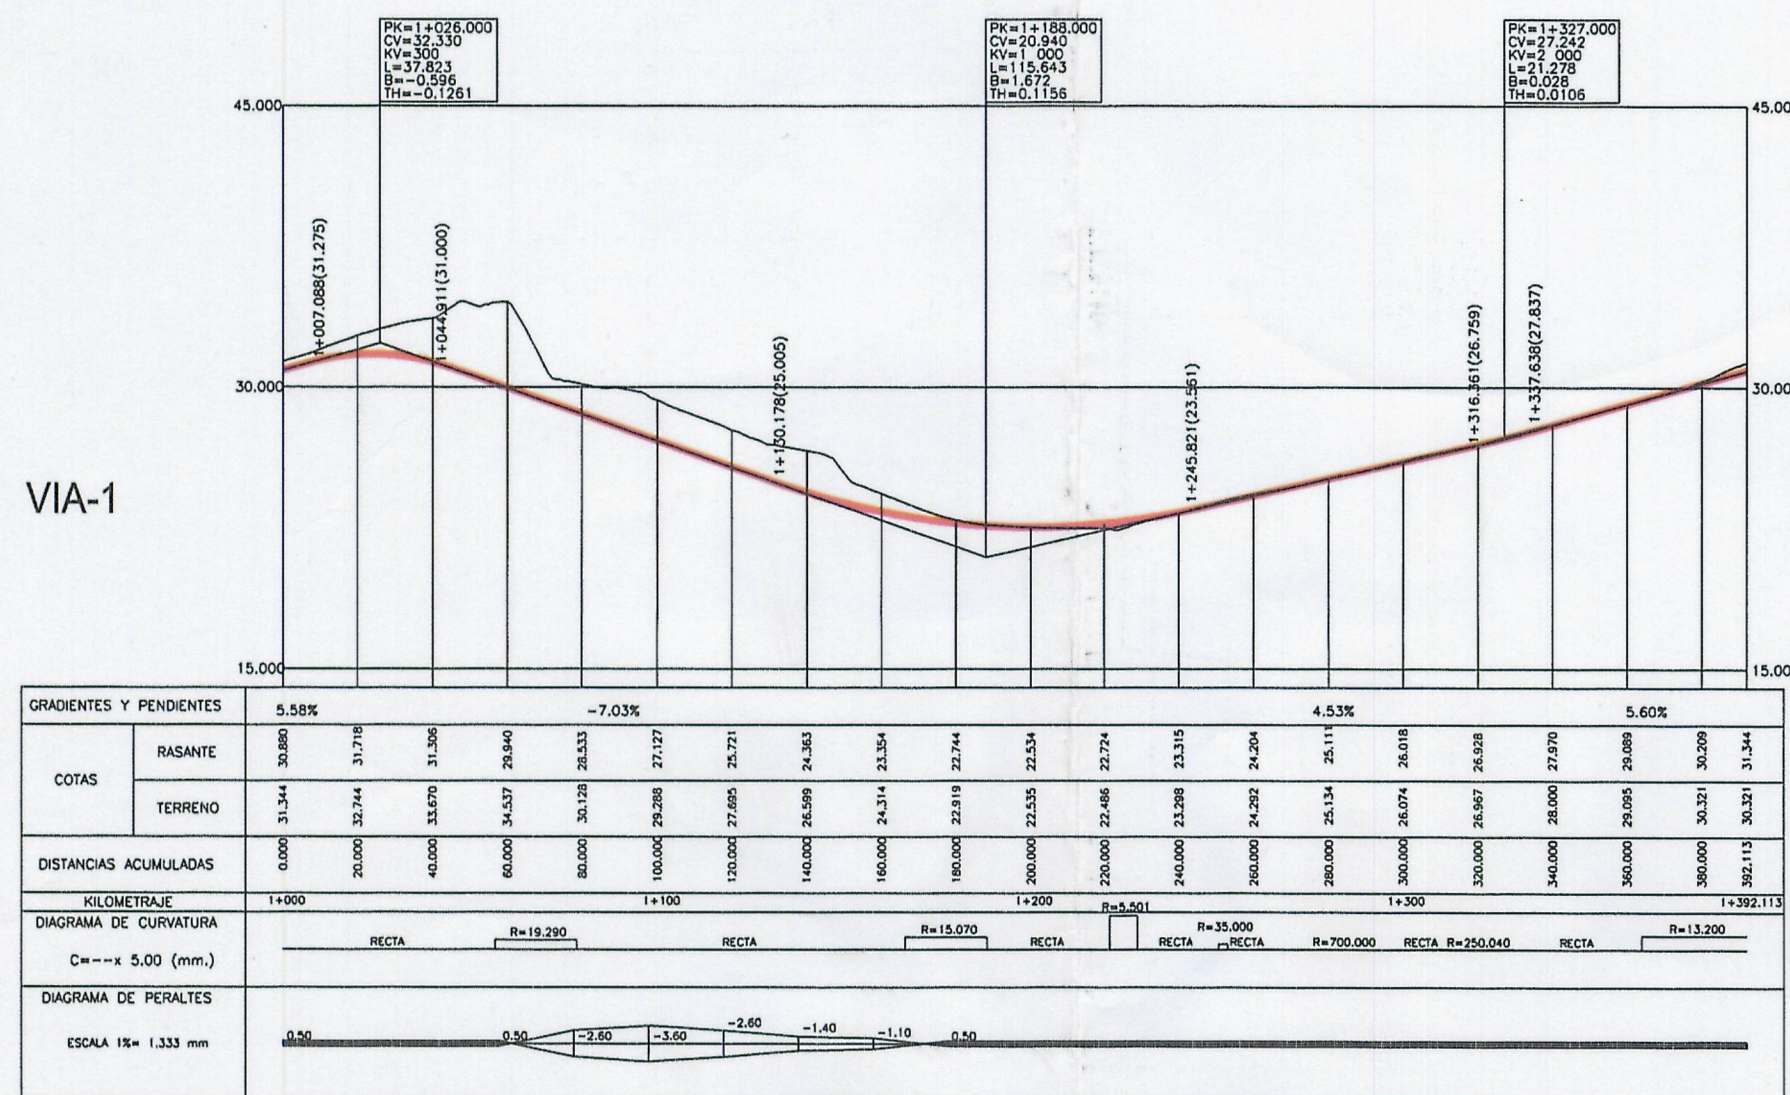


VIA-2

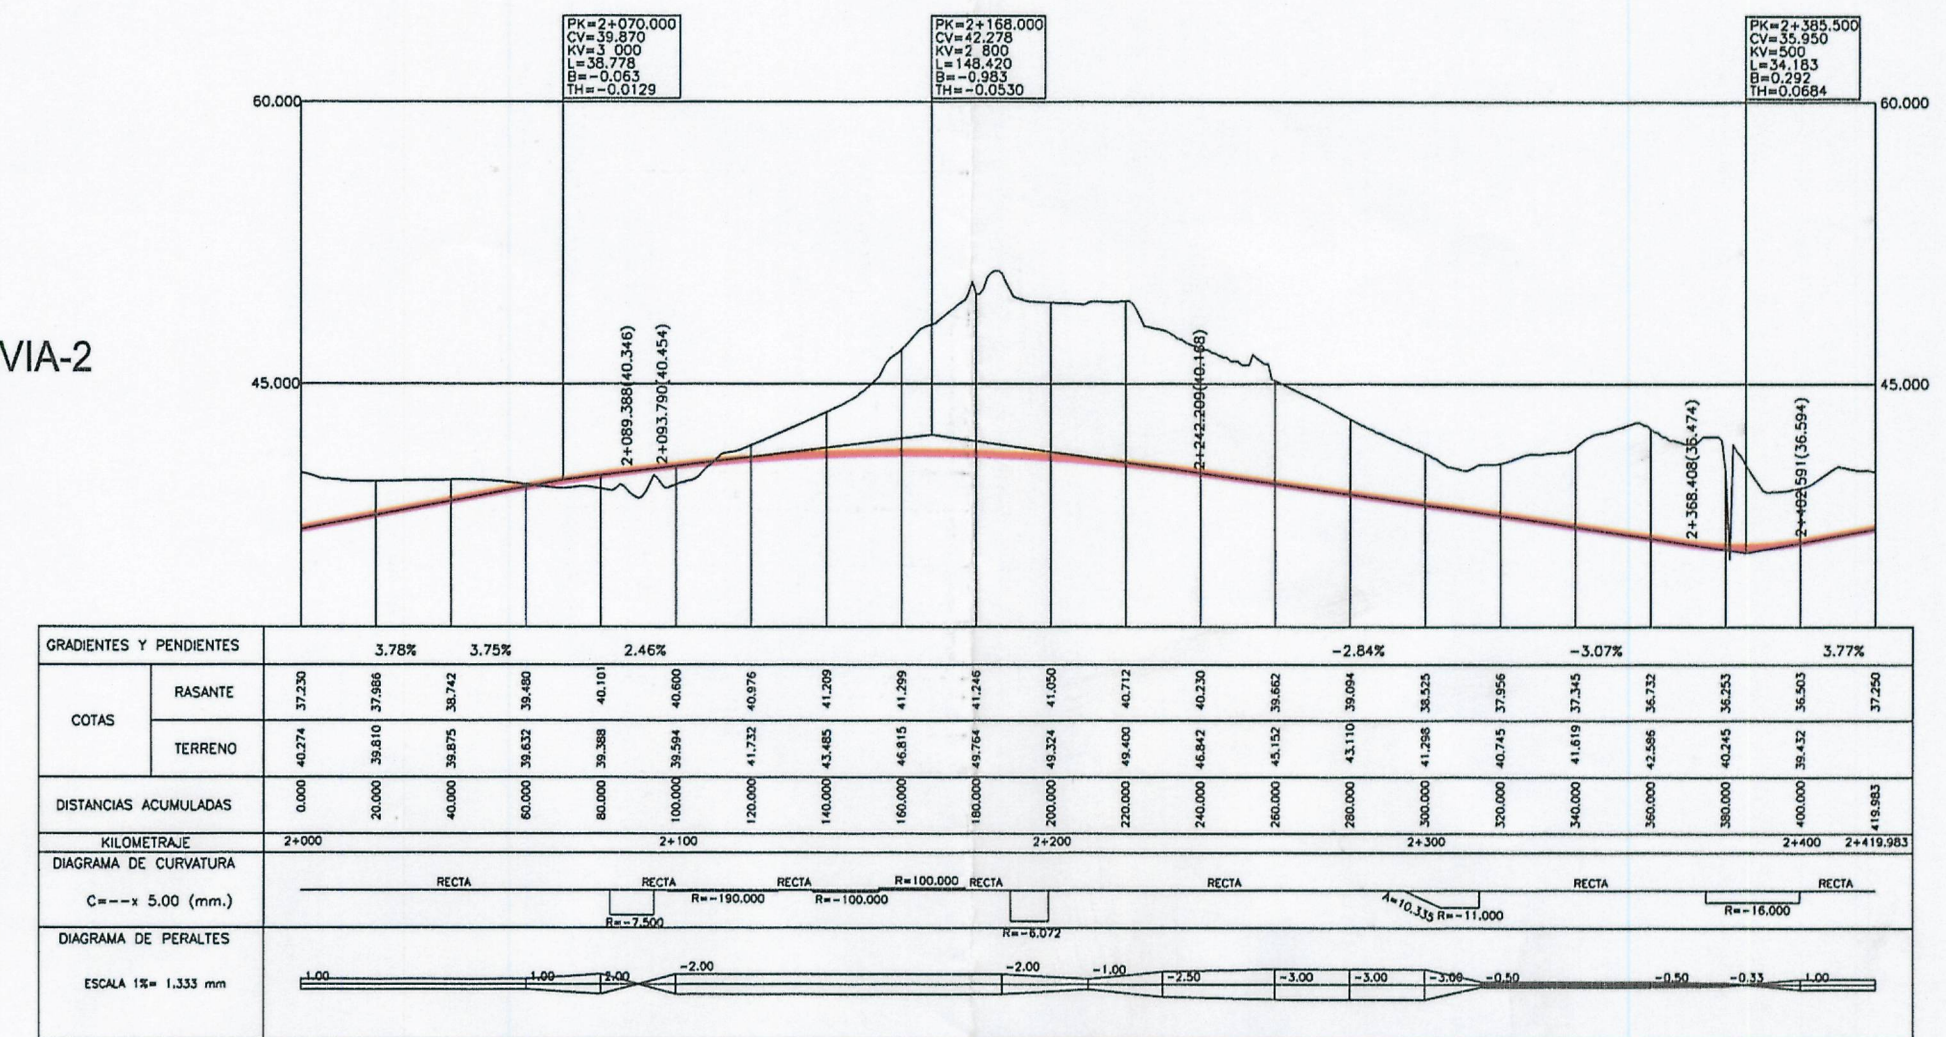


VIA-3

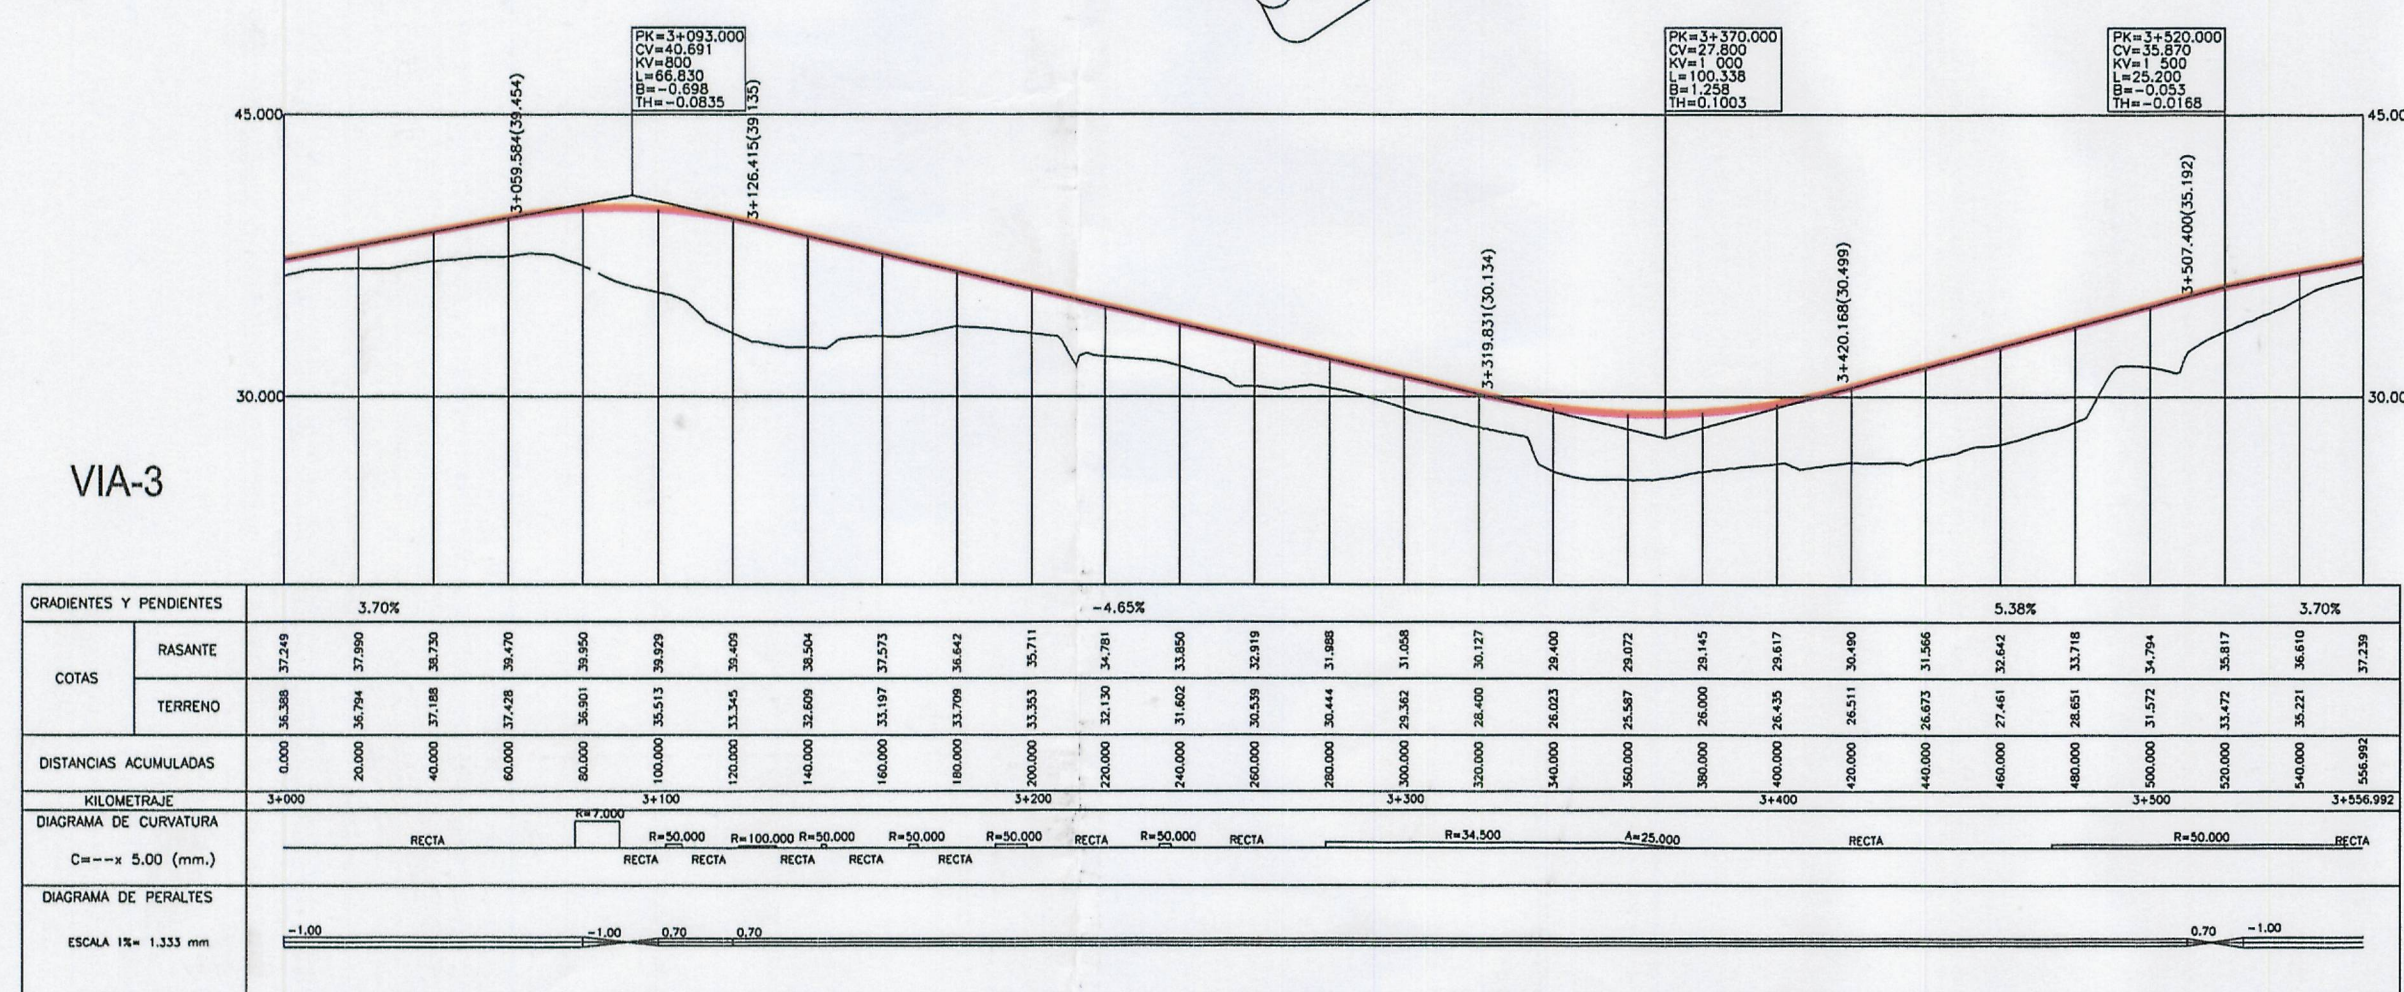

VIA-4

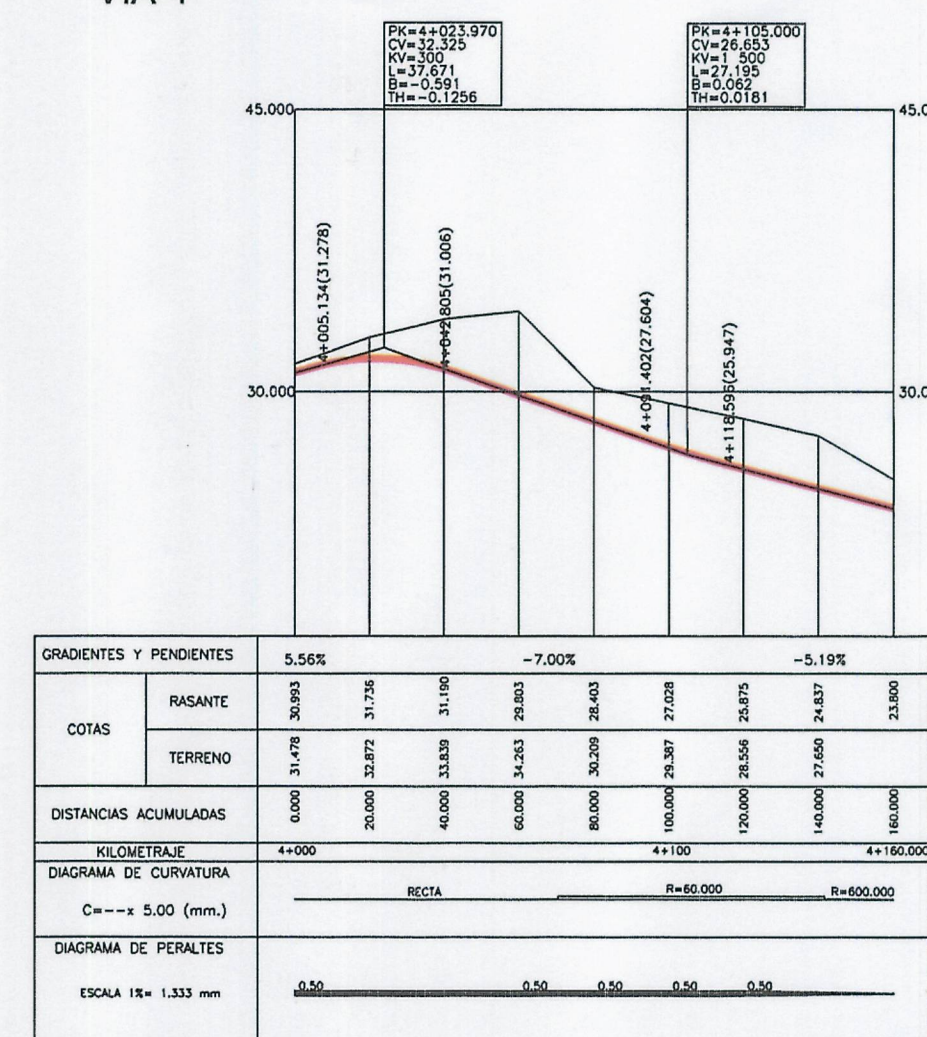

VIA-5

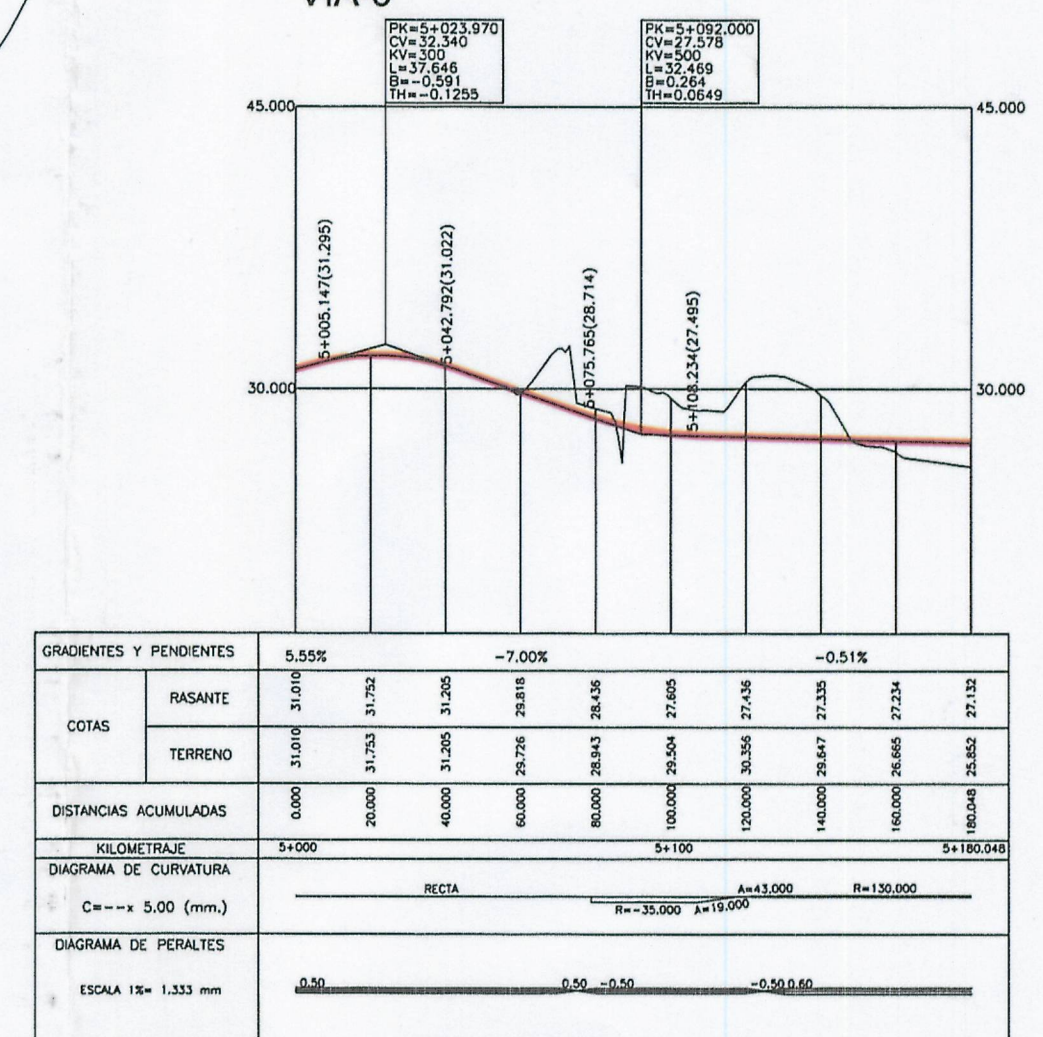

Aprobado definitivamente
por el Pleno Municipal, en
sesión de 9-MAR-2009
El Secretario,

Diligencia: Se extiende para hacer constar
que el documento del ...
se presenta con fecha ...
para su ...
El funcionario encargado.

Arto. Carlos M. MUÑOZ FONTENLA
Ing. C.C.P. Antonio FONTENLA PIEDRAHITA
Av. de Antio 5, 12, 15004 La Coruña
t. 981.175.255

ESTUDIO DE DETALLE PARA EL
REAJUSTE DE RASANTES
Sector "S7", "Recinto Ferial", LA CORUÑA

MARZO 2009
ED-p05_P003-04-05 Longitudinal
ESCALA
A-1 1:2000
A-3 1:400

PROMOTOR
JUNTA DE COMPENSACIÓN
RECINTO FERIAL - SECTOR S-7
C.I.F.-G - 15.630.676

PLANO DE ORDENACIÓN
PERFILES LONGITUDINALES PROPUESTOS
VIAS- 1 a 5
PLANO
Po.03