




VIA-6

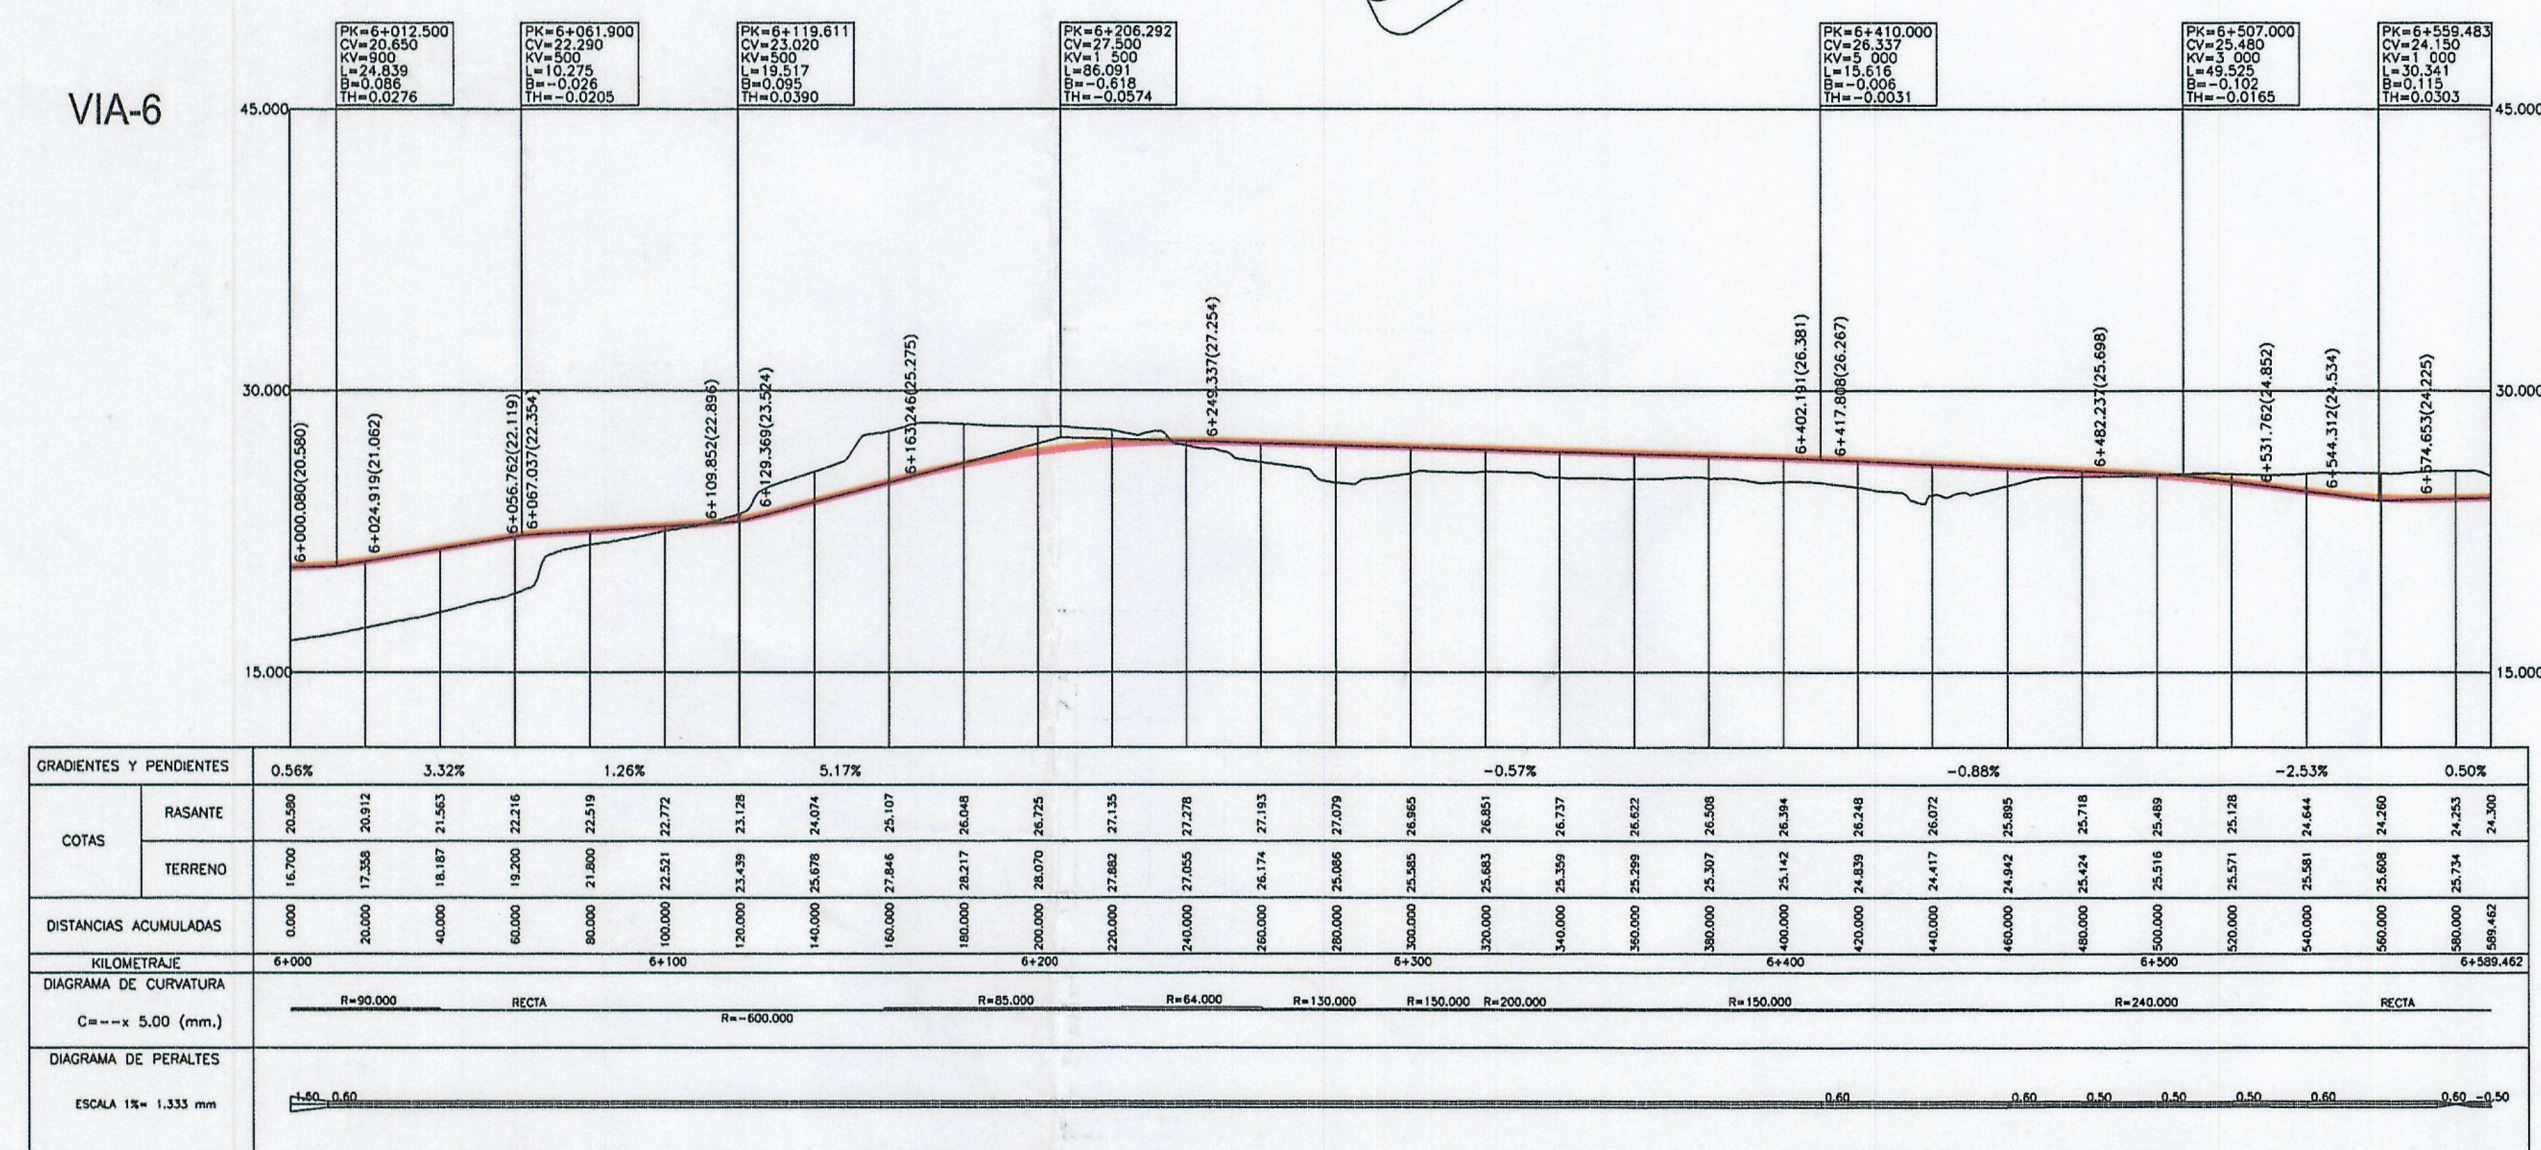


VIA-7

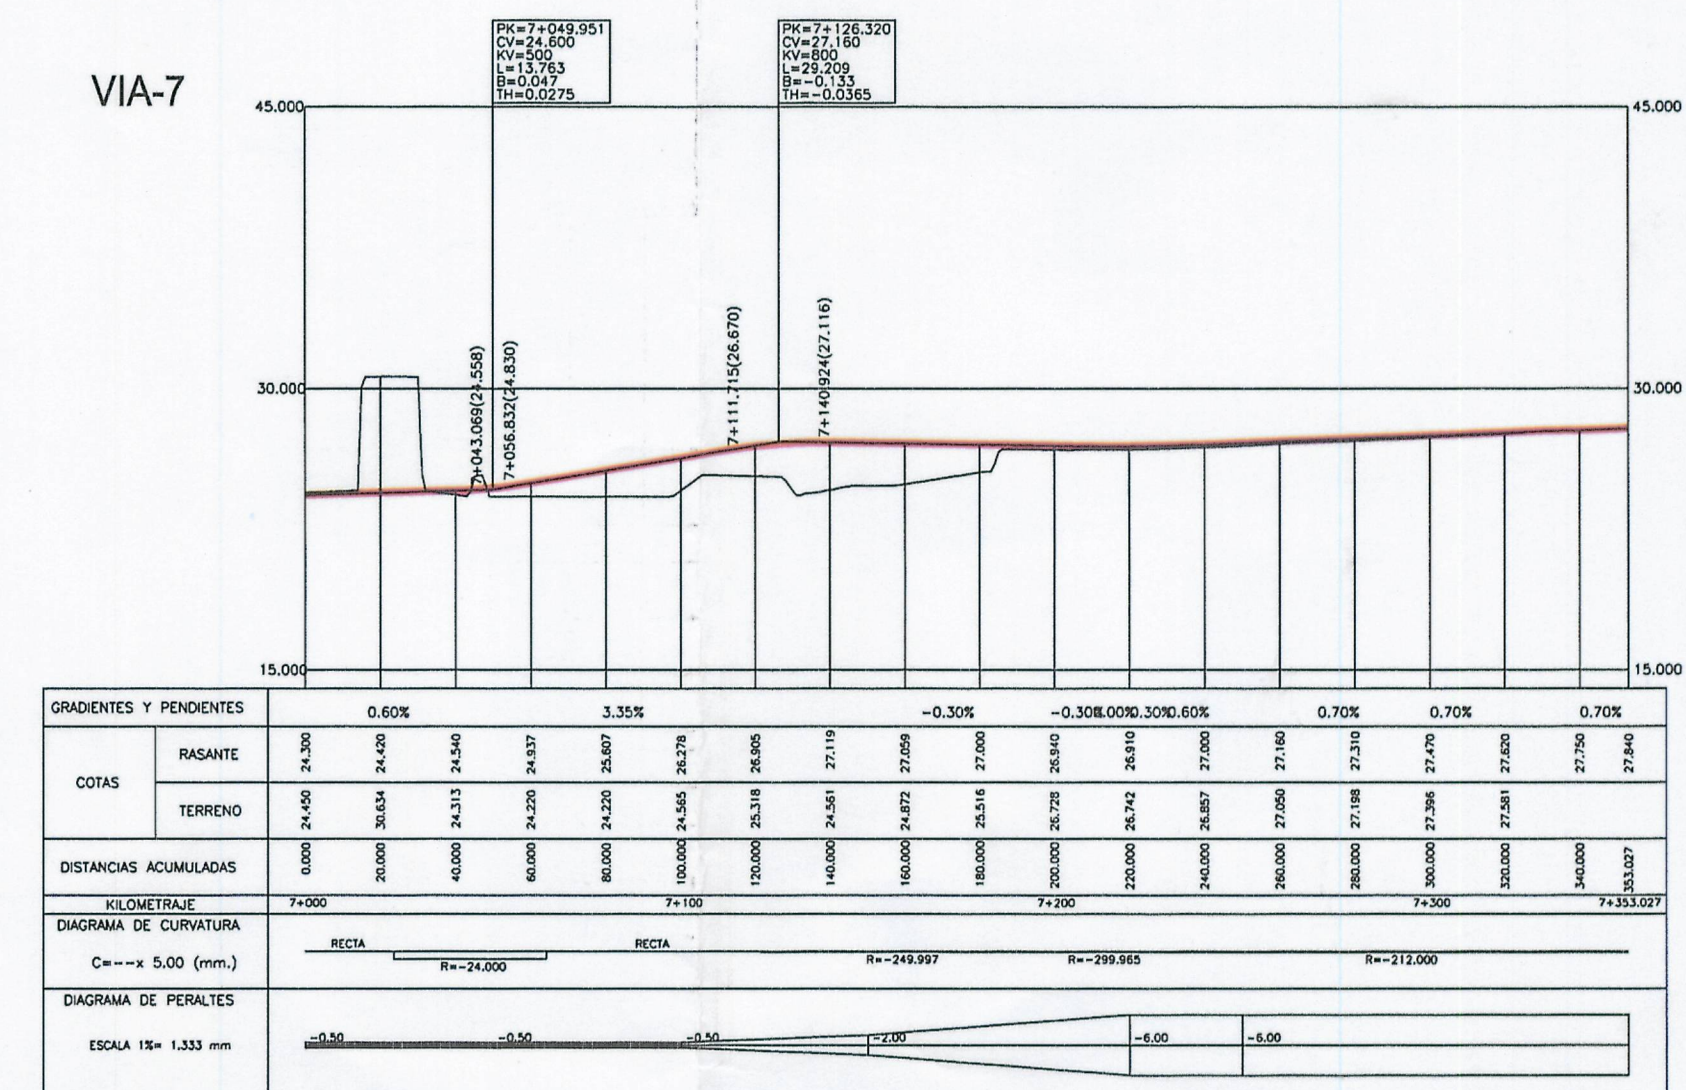


VIA-8

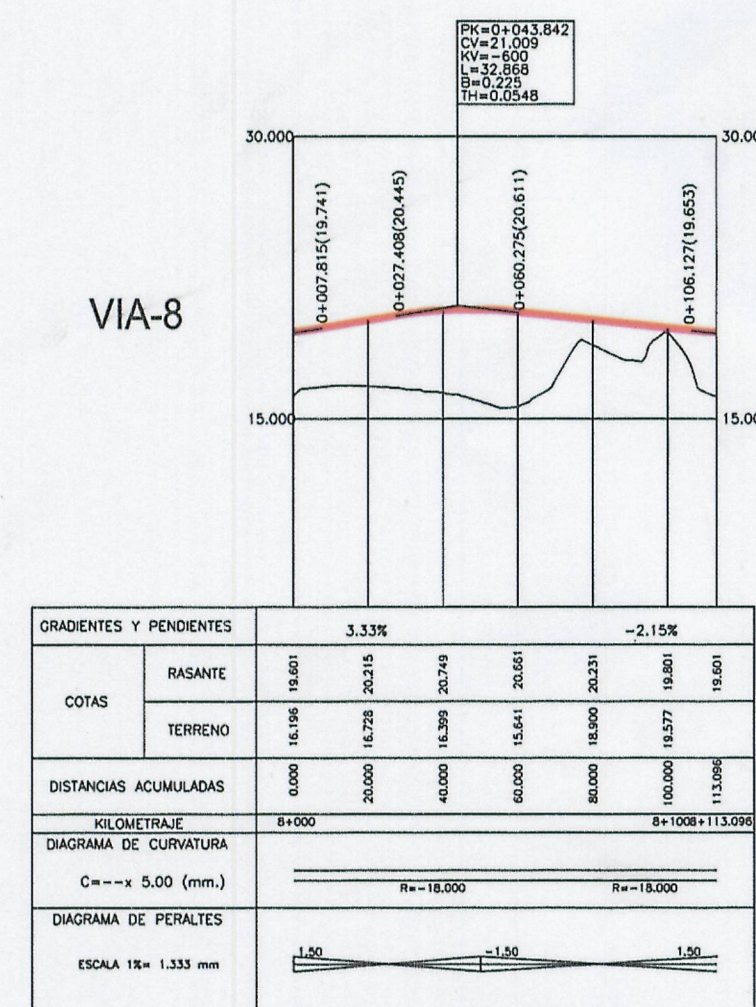


VIA-9

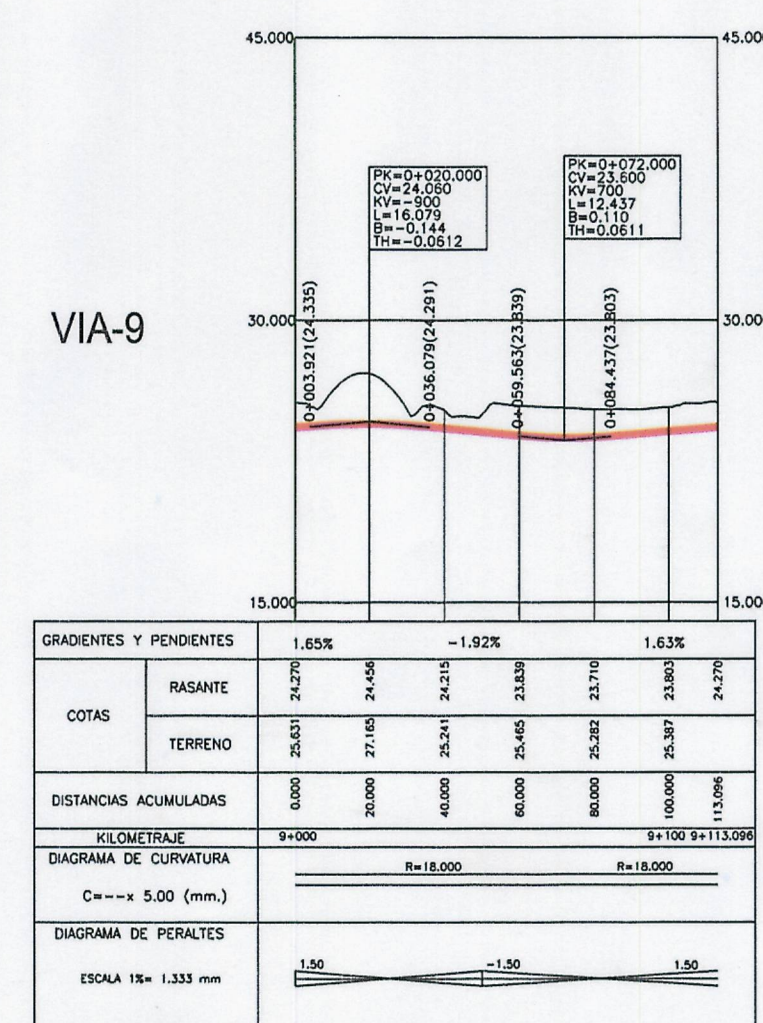

VIA-10

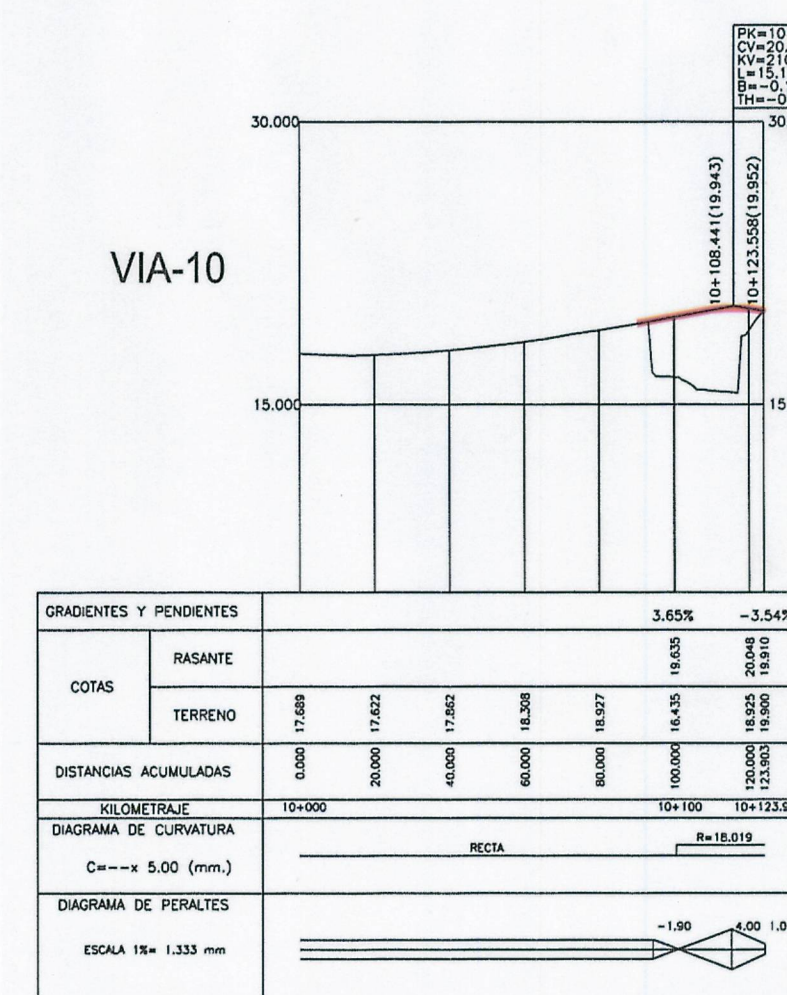

VIA-11

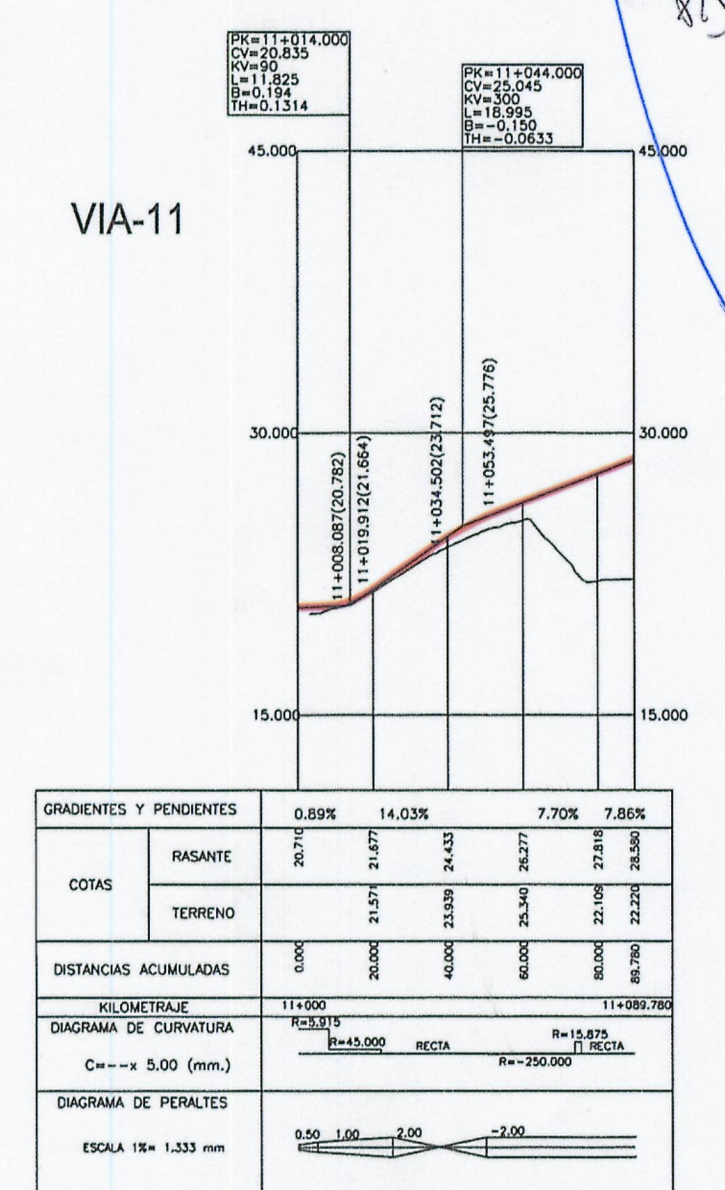

Diligencia: Se extiende para hacer constar que el documento del se presenta con fecha para su el funcionario encargado.

Arqto. Carlos M. MUÑOZ FONTENLA
Av. de Artello, 5, 1º
15004 La Coruña
E-381 271 255

PROMOTOR
JUNTA DE COMPENSACIÓN
RECINTO FERIAL - SECTOR S-7
C.I.F.: G - 15.830.678

ESTUDIO DE DETALLE PARA EL
REAJUSTE DE RASANTES
Sector "S7", "Recinto Ferial", LA CORUÑA

MARZO 2009
ED-205_P003-04-05 LongLarg

PLANO DE ORDENACIÓN
PERFILES LONGITUDINALES PROPUESTOS
VIAS- 6 a 11

PLANO
Po.04

Aprobado definitivamente
por el Pleno Municipal, en
sesión de MARZO 2009
El Secretario.