




VIA-12

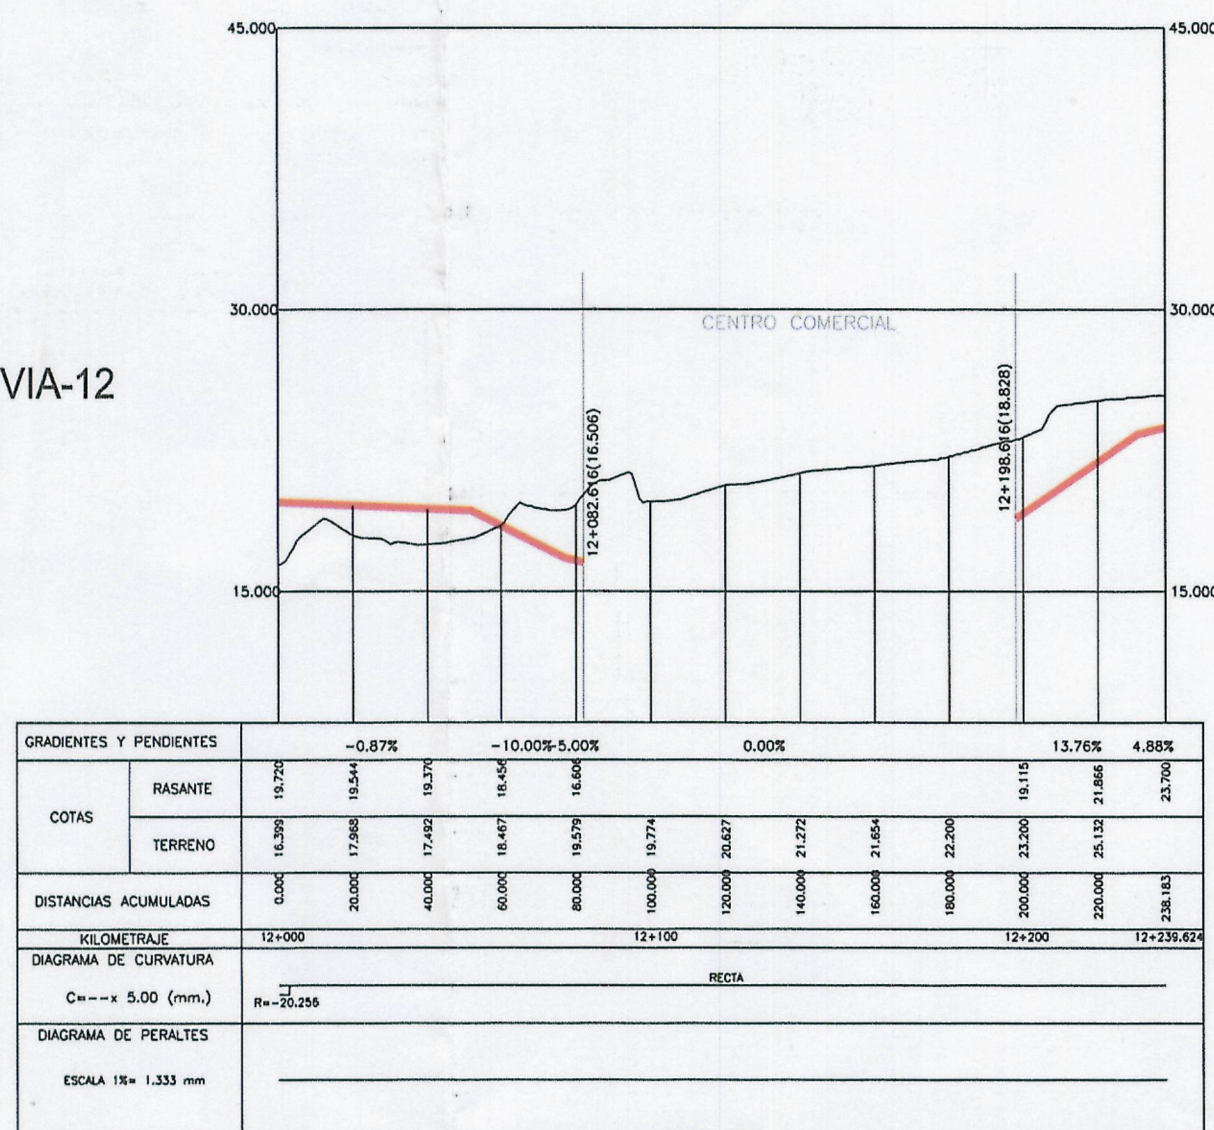


VIA-13

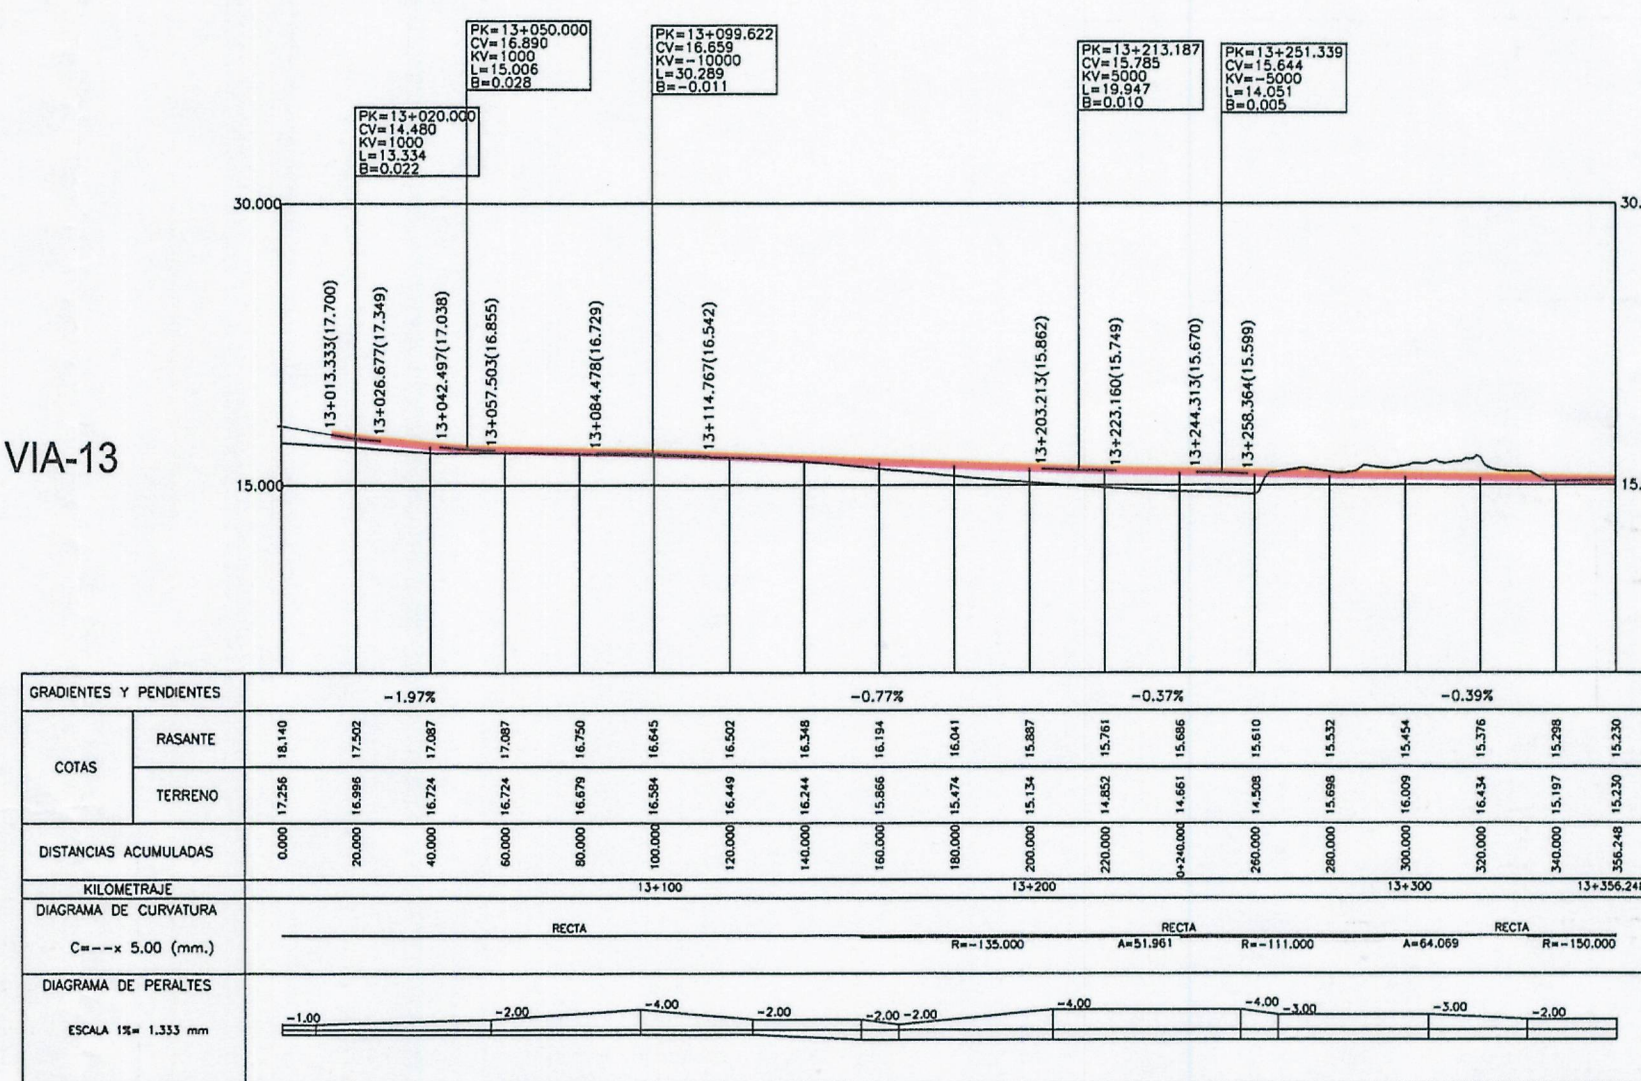

VIA-14

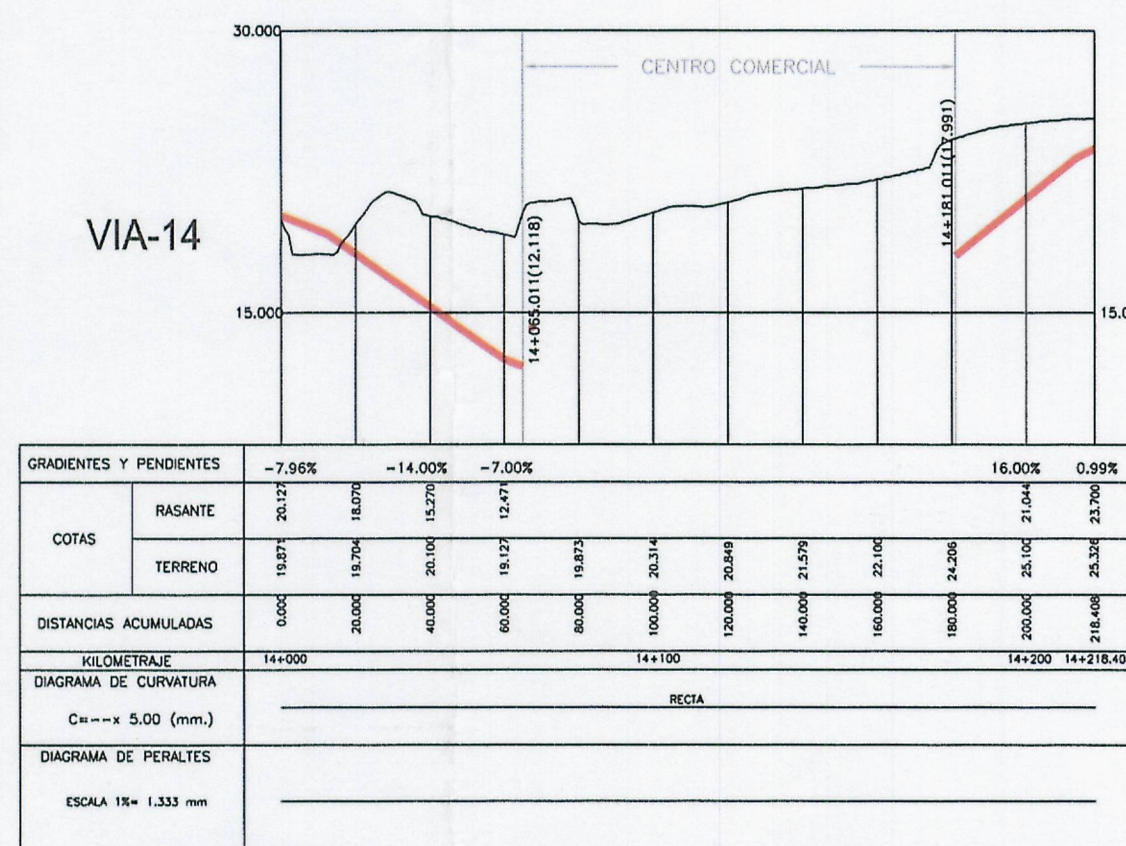

VIA-16

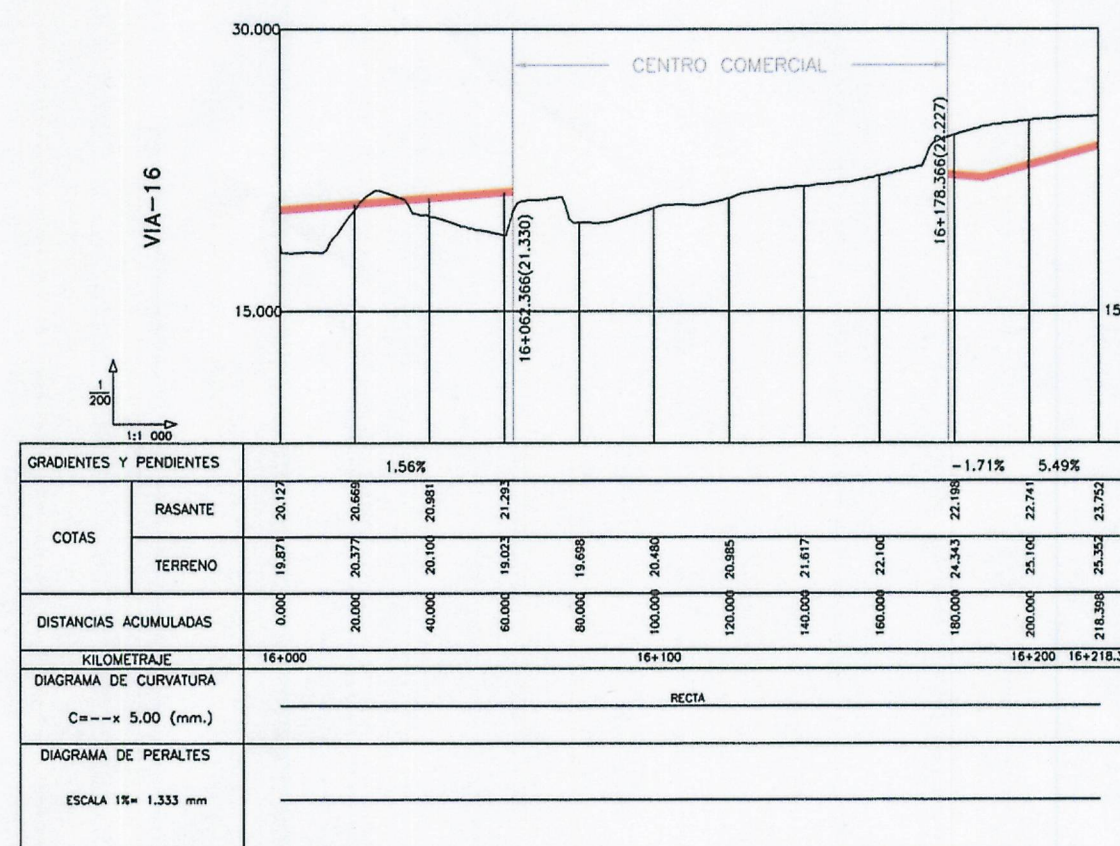

Aprobado definitivamente
por el Pleno Municipal, en
sesión de 5 MAR, 2009.
El Secretario.

Arqto. Carlos M. MUÑOZ FONTENLA
Av. de Artojo, 5.12
15004 La Coruña
t: 981.271.255

Ingto. C.C.P. Antonio FONTENLA PIEDRAHITA
Juan Pérez, 129, 10º
15005 La Coruña
t: 981.175.448

ESTUDIO DE DETALLE PARA EL
REAJUSTE DE RASANTES
Sector "ST", "Recinto Ferial", LA CORUÑA

MARZO 2009
ED-pis_F003-04-05 Longi.dwg

PROMOTOR
JUNTA DE COMPENSACIÓN
RECINTO FERIAL - SECTOR S-7
C.I.F.: G- 15.630.676

PLANO DE ORDENACIÓN
PERFILES LONGITUDINALES PROPUESTOS
VIAS- 12, 13, 14, 16

ESCALA
A-1 1:2000
A-3 1:400

PLANO
Po.05