


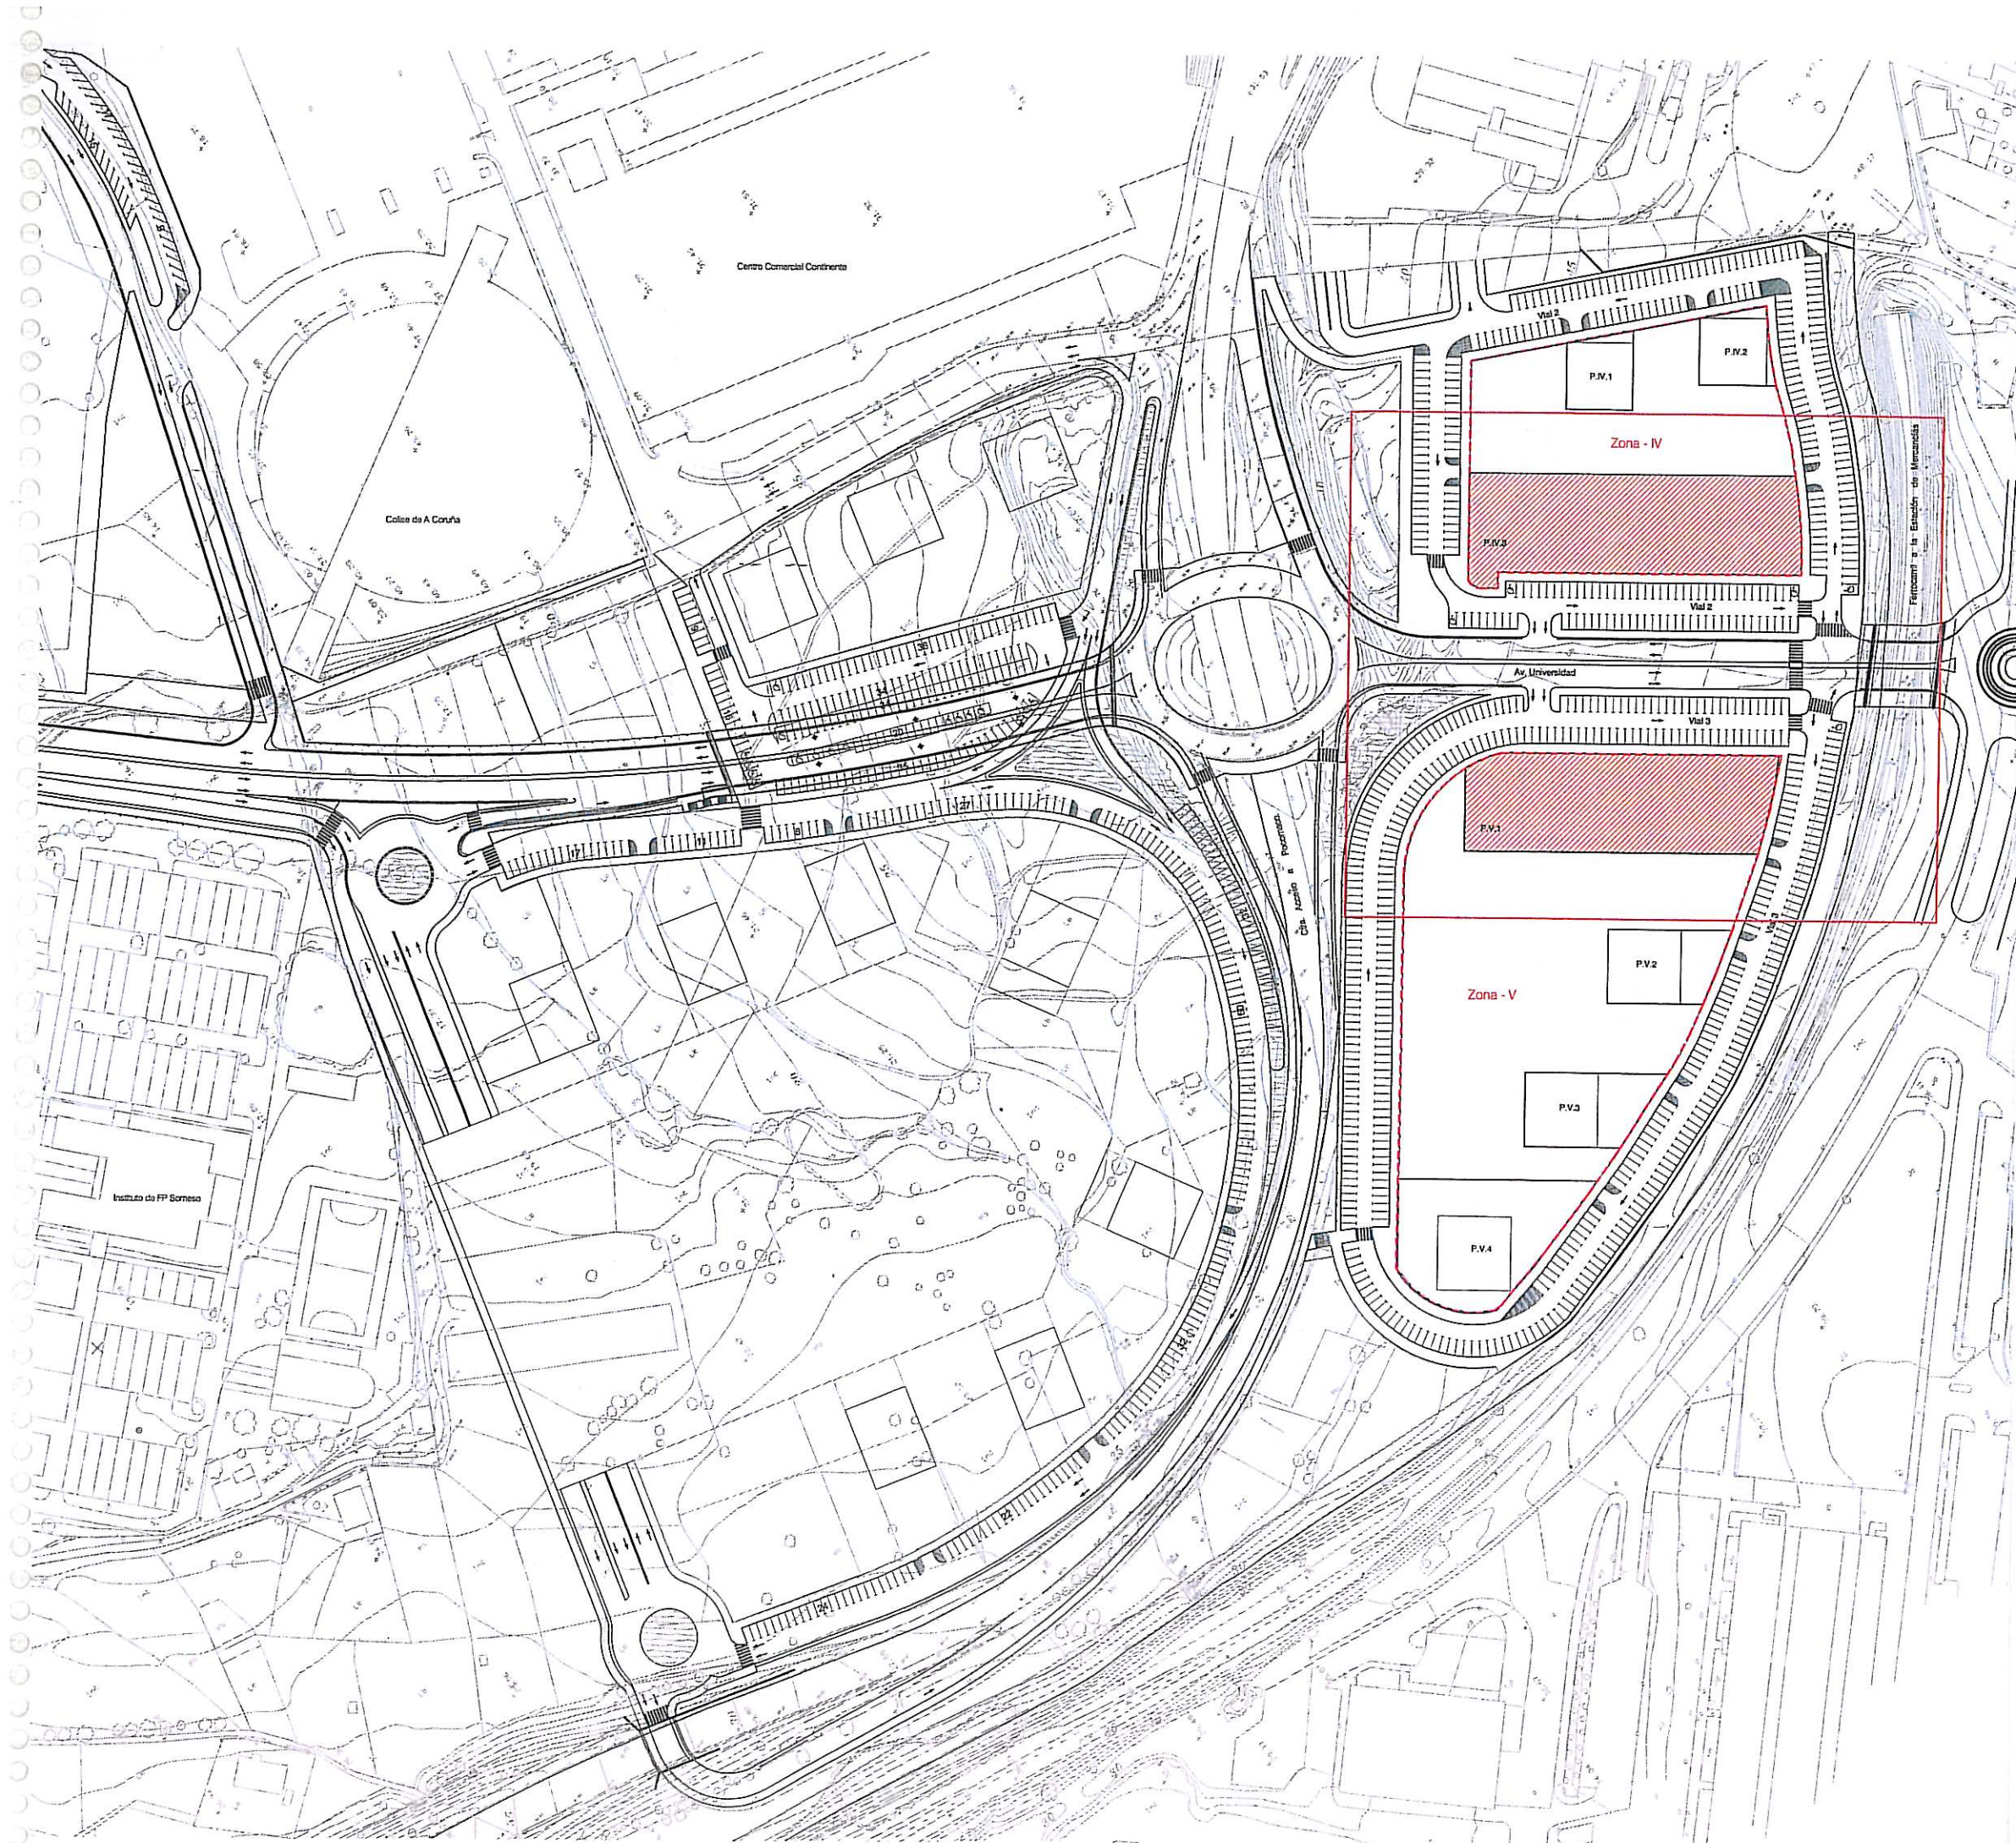

LISTADO DE PLANOS	
TORRES G1 Y G2 EN PARCELAS P.IV.3 Y P.V.1	
1. ESTADO ACTUAL	
A1A01	SITUACIÓN E INDICE
A1B01	ZONIFICACIÓN
A1B02	PARCELARIO
A1B03	TOPOGRÁFICO
A1B04	ALINEACIONES
2. PROPUESTA DE ORDENACIÓN	
A2B01	ORDENACIÓN PLANTA
A2B02	ORDENACIÓN SECCIONES
A2B03	ORDENACIÓN SECCIONES

Notas Generales

- No tomar medidas sobre planos.
- Todas las dimensiones se deben comprobar en obra.
- Posibles contradicciones entre documentos del proyecto deben ser comunicadas inmediatamente a la D.F. que elaborará su versión y prioridad.
- Los planos deben ser leídos en conjunto con todos los documentos del proyecto, incluida la documentación técnica, normativa, especificaciones y licencias.
- Consultar los pliegos de condiciones antes de la puesta en obra.
- No válido para construir sin el visto bueno de aprobación de la D.F.
- Prohibida la reproducción o difusión total o parcial de cualquier documento del proyecto sin la autorización expresa de la D.F.
- Las bases técnicas de los documentos del proyecto son propiedad intelectual de los autores. Prohibida su reproducción.

Modificaciones

El arquitecto
FERMÍN VÁZQUEZ HUARTE-MENDICOA
nº de colegiado COAG 11504

La propiedad

CG CORPORATION
CAIXAGALICIA

Aprobado definitivamente
por el Pleno Municipal, en
sesión de
Certifico: = 6 AGO 2012
El Secretario, ID. *[Signature]*

Sello

Fase
MODIFICACIÓN PLAN PARCIAL

Emplazamiento
Sector S-7. A Coruña

Colaboradores
INSTALACIONES: GRUPO JG
ESTRUCTURAS: BOMA
MEDICIONES Y PRESUPUESTO: TÉCNICS G-3

Proyecto
TORRES CAIXA GALICIA
SECTOR S-7. A CORUÑA
Parcelas P.IV.3 / P.V.1

Nº Proyecto
723

Nº Plano
A1A01

Fecha
ENERO 2012

Nº Revisión
00

Escala
1/1000 (A1) - 1/2000 (A3)

Archivo informático
0723.2A.A1A01.dwg

Plano
SITUACIÓN

1. ESTADO ACTUAL

Diligencia. Se extiende para hacer constar
que el documento del *MAPA 1/09*
se presenta con fecha *18/01/12*
para su *tramitación*
El funcionario encargado, *[Signature]*