


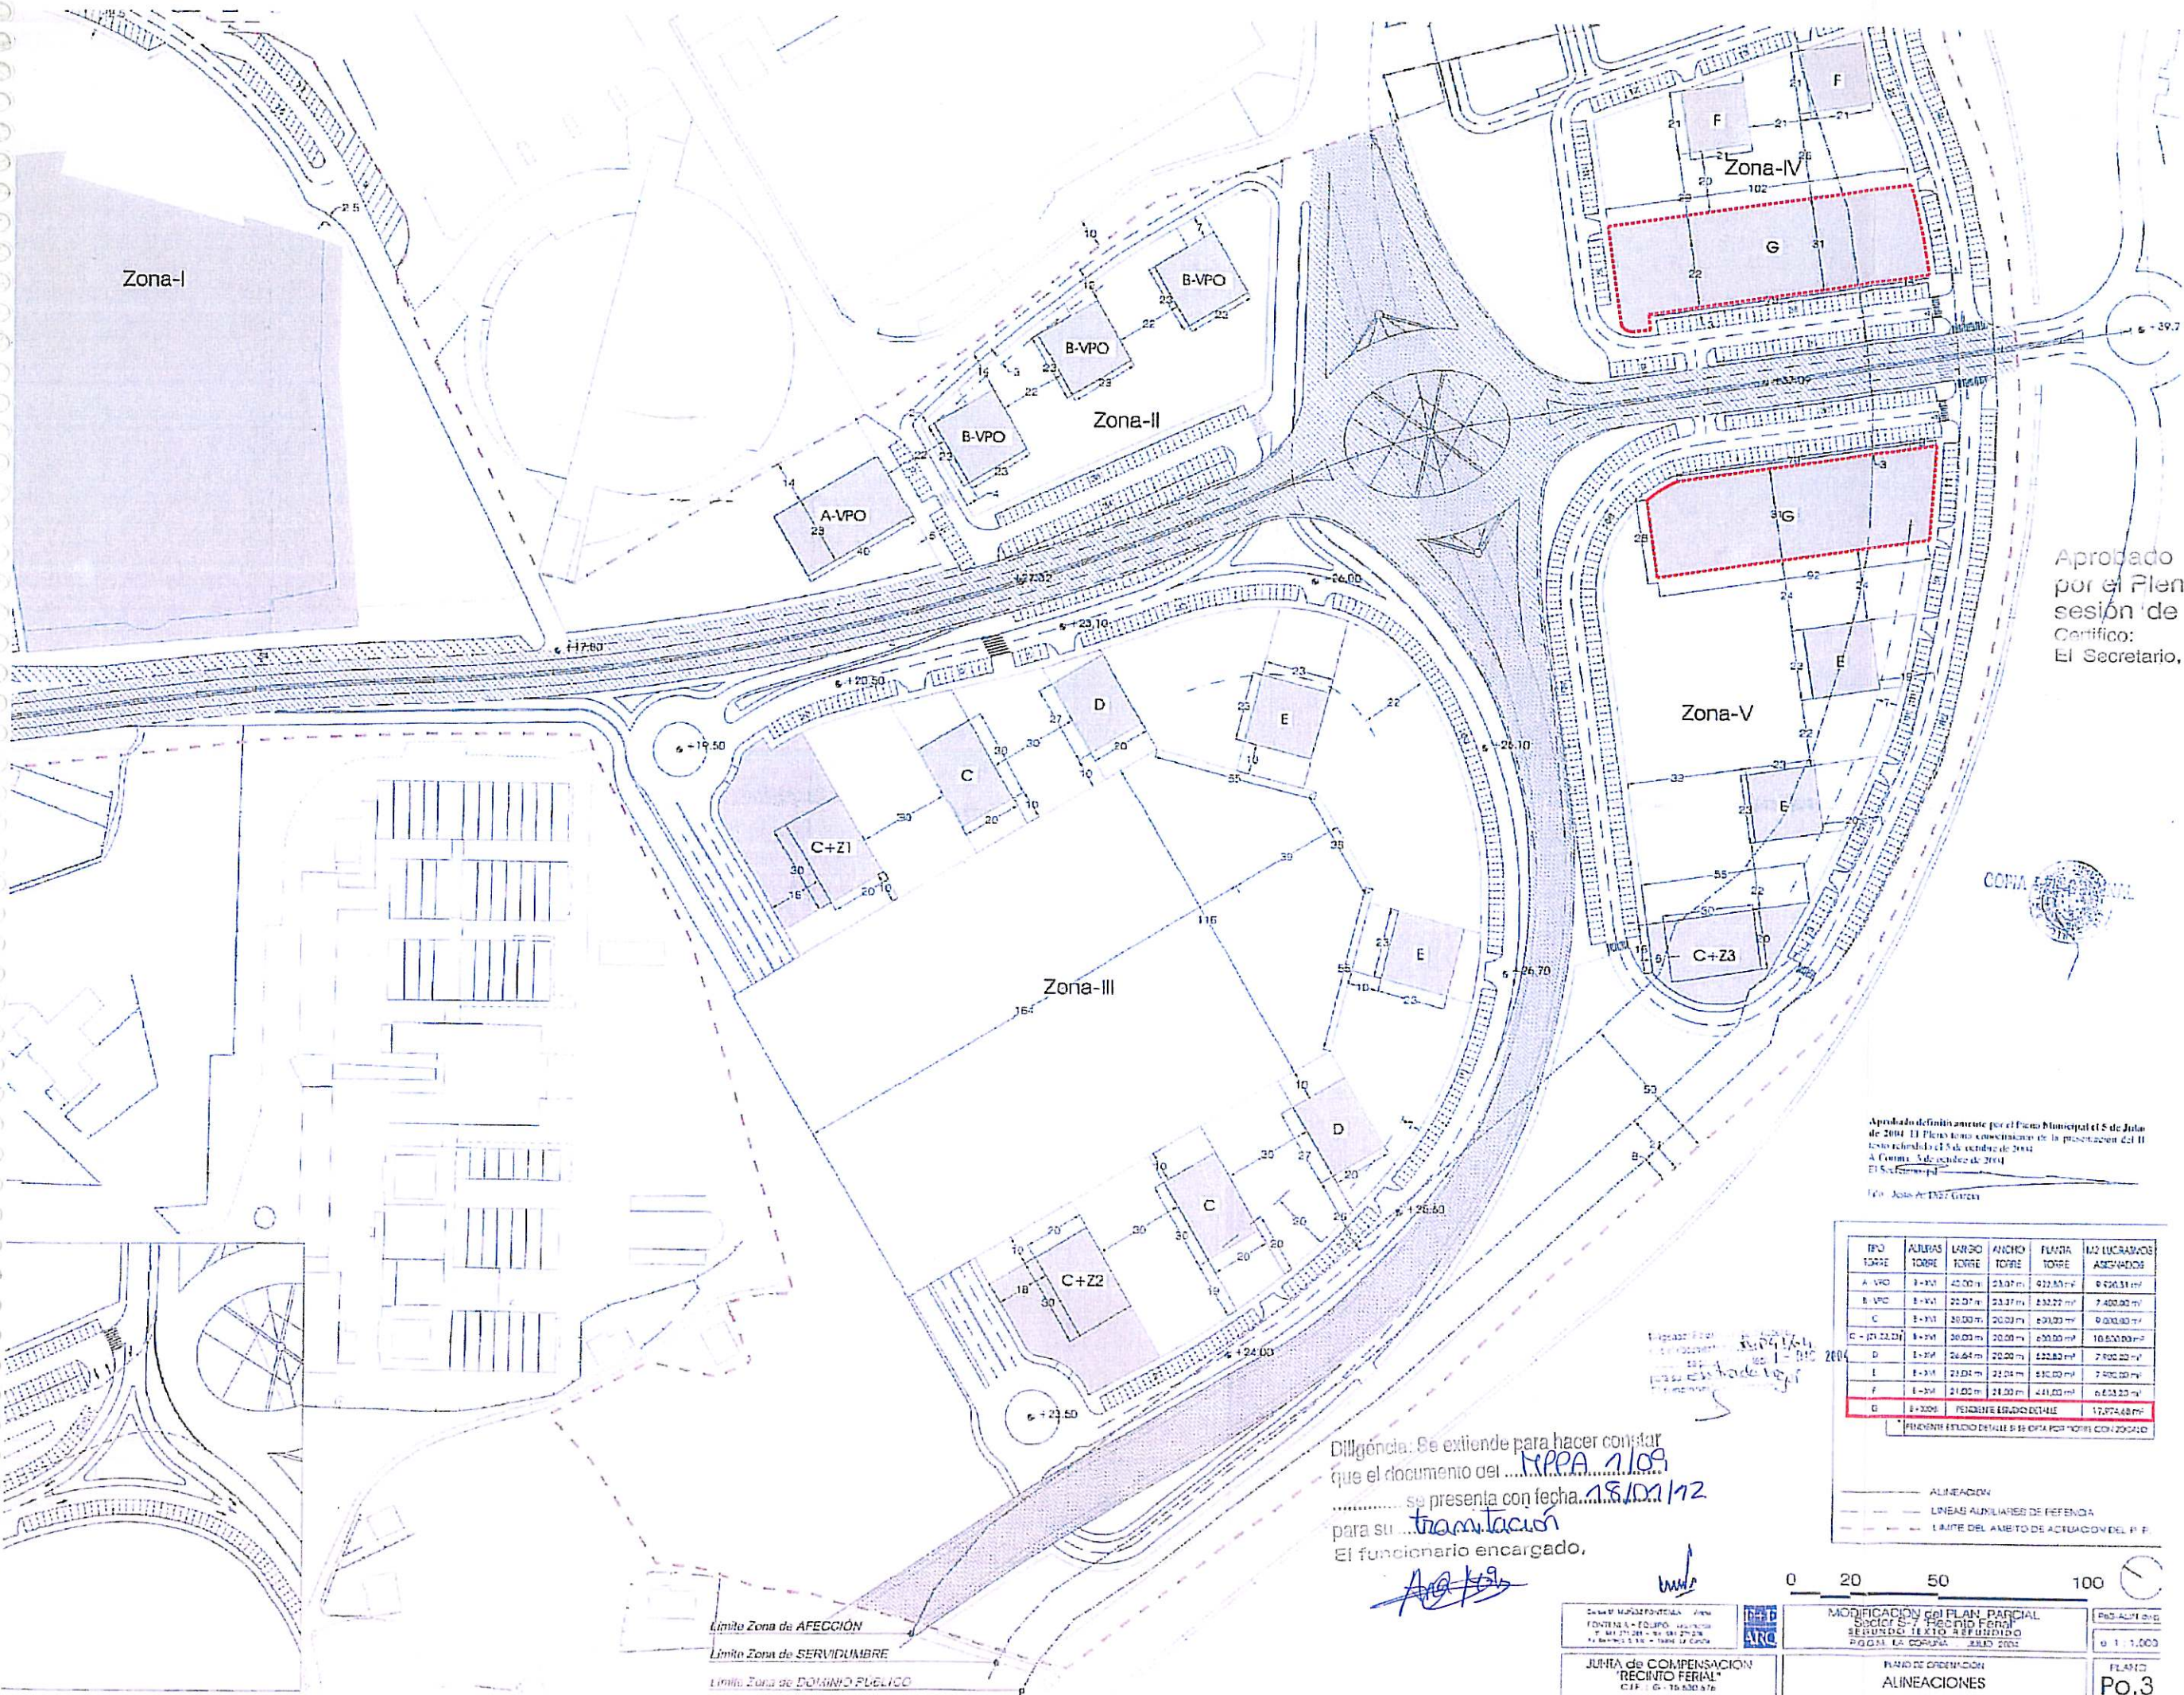

Notas Generales

- No tener medidas sobre planos.
- Todas las dimensiones se deben comprobar en obra.
- Plantas correlacionadas entre documentos del proyecto deben ser comunicadas inmediatamente a la D.F. que autorizó su validez y prioridad.
- Los planos deben ser leídos en conjunto con todos los documentos relevantes del proyecto, incluida la documentación escrita y los planos de estructura, instalaciones y fachada.
- Consultar los pliegos de condiciones antes de la puesta en obra.
- No vale para construir en el caso de aprobación de la D.F.
- Prohibida la reproducción o difusión total o parcial de cualquier documento del proyecto sin la autorización expresa de la D.F.
- Las bases informáticas de los documentos del proyecto son propiedad intelectual de los autores. Prohibida su reproducción o difusión.

Modificaciones

El arquitecto
FERMÍN VÁZQUEZ HUARTE-MENDICOA
 nº de colegiado COAG 11504

La propiedad

COG CORPORACION CAIXAGALICIA

Aprobado definitivamente por el Pleno Municipal, en sesión de ... **6 AGO 2012** ...
 Certifico:
 El Secretario, *[Firma]*



Fase
MODIFICACIÓN PLAN PARCIAL

Emplazamiento
 Sector S-7. A Coruña

Colaboradores
 INSTALACIONES: GRUPO JG
 ESTRUCTURAS: BOMA
 MEDICIONES Y PRESUPUESTO: TÉCNICOS G-3

Proyecto
TORRES CAIXA GALICIA
SECTOR S-7. A CORUÑA
Parcelas P.IV.3 / P.V.1

Nº Proyecto
 723

Nº Plano

A1B04

Fecha **Nº Revisión**
 ENERO 2012 00

Escala
 1/1000 (A1) - 1/2000 (A3)

Archivo Informático
 0723.2A-A1B04.dwg

Plano
ALINEACIONES

1. ESTADO ACTUAL


Aprobado definitivamente por el Pleno Municipal (S de Julio de 2004) El Pleno tiene conocimiento de la presentación del II texto rectorial de 15 de octubre de 2004.
 A Coruña, 1 de octubre de 2004.
 El Subdelegado

Fco. José Arce Martínez

TPO TORRE	ALUMINIO TORRE	LARGO TORRE	ANCHO TORRE	FUENTE TORRE	M2 LUCRAMOS ASISTADOS
A. VPO	3 x 30	40.00 m	23.37 m	422.50 m²	9.526.31 m²
B. VPO	3 x 30	22.07 m	23.37 m	232.22 m²	7.400.00 m²
C	3 x 30	30.00 m	20.00 m	200.00 m²	9.000.00 m²
C + (J1, J2, J3)	3 x 30	30.00 m	20.00 m	200.00 m²	10.500.00 m²
D	1 x 30	24.64 m	20.00 m	222.83 m²	7.900.00 m²
E	1 x 30	21.04 m	21.04 m	210.00 m²	7.900.00 m²
F	1 x 30	21.00 m	21.00 m	210.00 m²	6.633.33 m²
G	1 x 200	PERÍMETRO LÍNEA DETALLE			17.074.68 m²

* PENDIENTE ESTUDIO DETALLE DE BOMBA POR TORRES CON 200x200

— ALINEACION
 --- LINEAS AUXILIARES DE REFERENCIA
 - - - LIMITE DEL AMBITO DE ACTUACION DEL P.P.

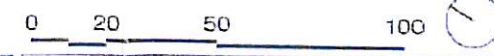

Diligencia: Se extiende para hacer constar que el documento del **MPPA 1109** se presenta con fecha **18/01/12** para su tramitación.
 El funcionario encargado, *[Firma]*

Límite Zona de AFECCIÓN
 Límite Zona de SERVIDUMBRE
 Límite Zona de DOMINIO PÚBLICO

Señal de Modificación de Plan Parcial

SECTOR S-7. A CORUÑA

SEGUNDO TEXTO RECTORIAL

Página 1 de 1

MODIFICACIÓN del PLAN PARCIAL

SECTOR S-7. A CORUÑA

SEGUNDO TEXTO RECTORIAL

Página 1 de 1

PLAN DE ORDENACIÓN

ALINEACIONES

PLANO

Po.3