
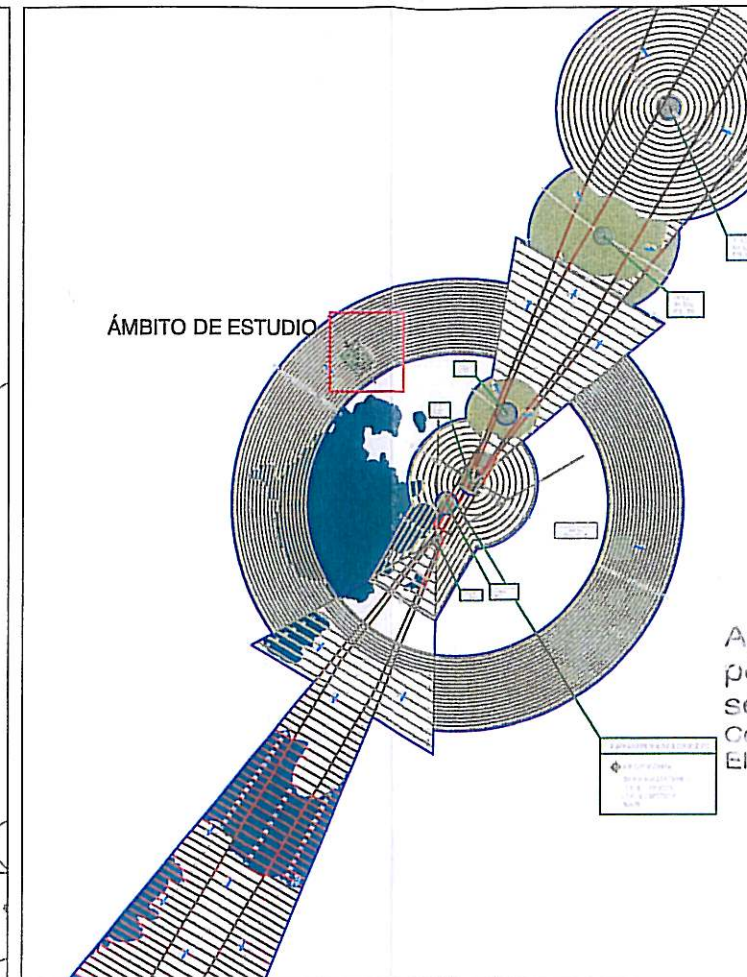


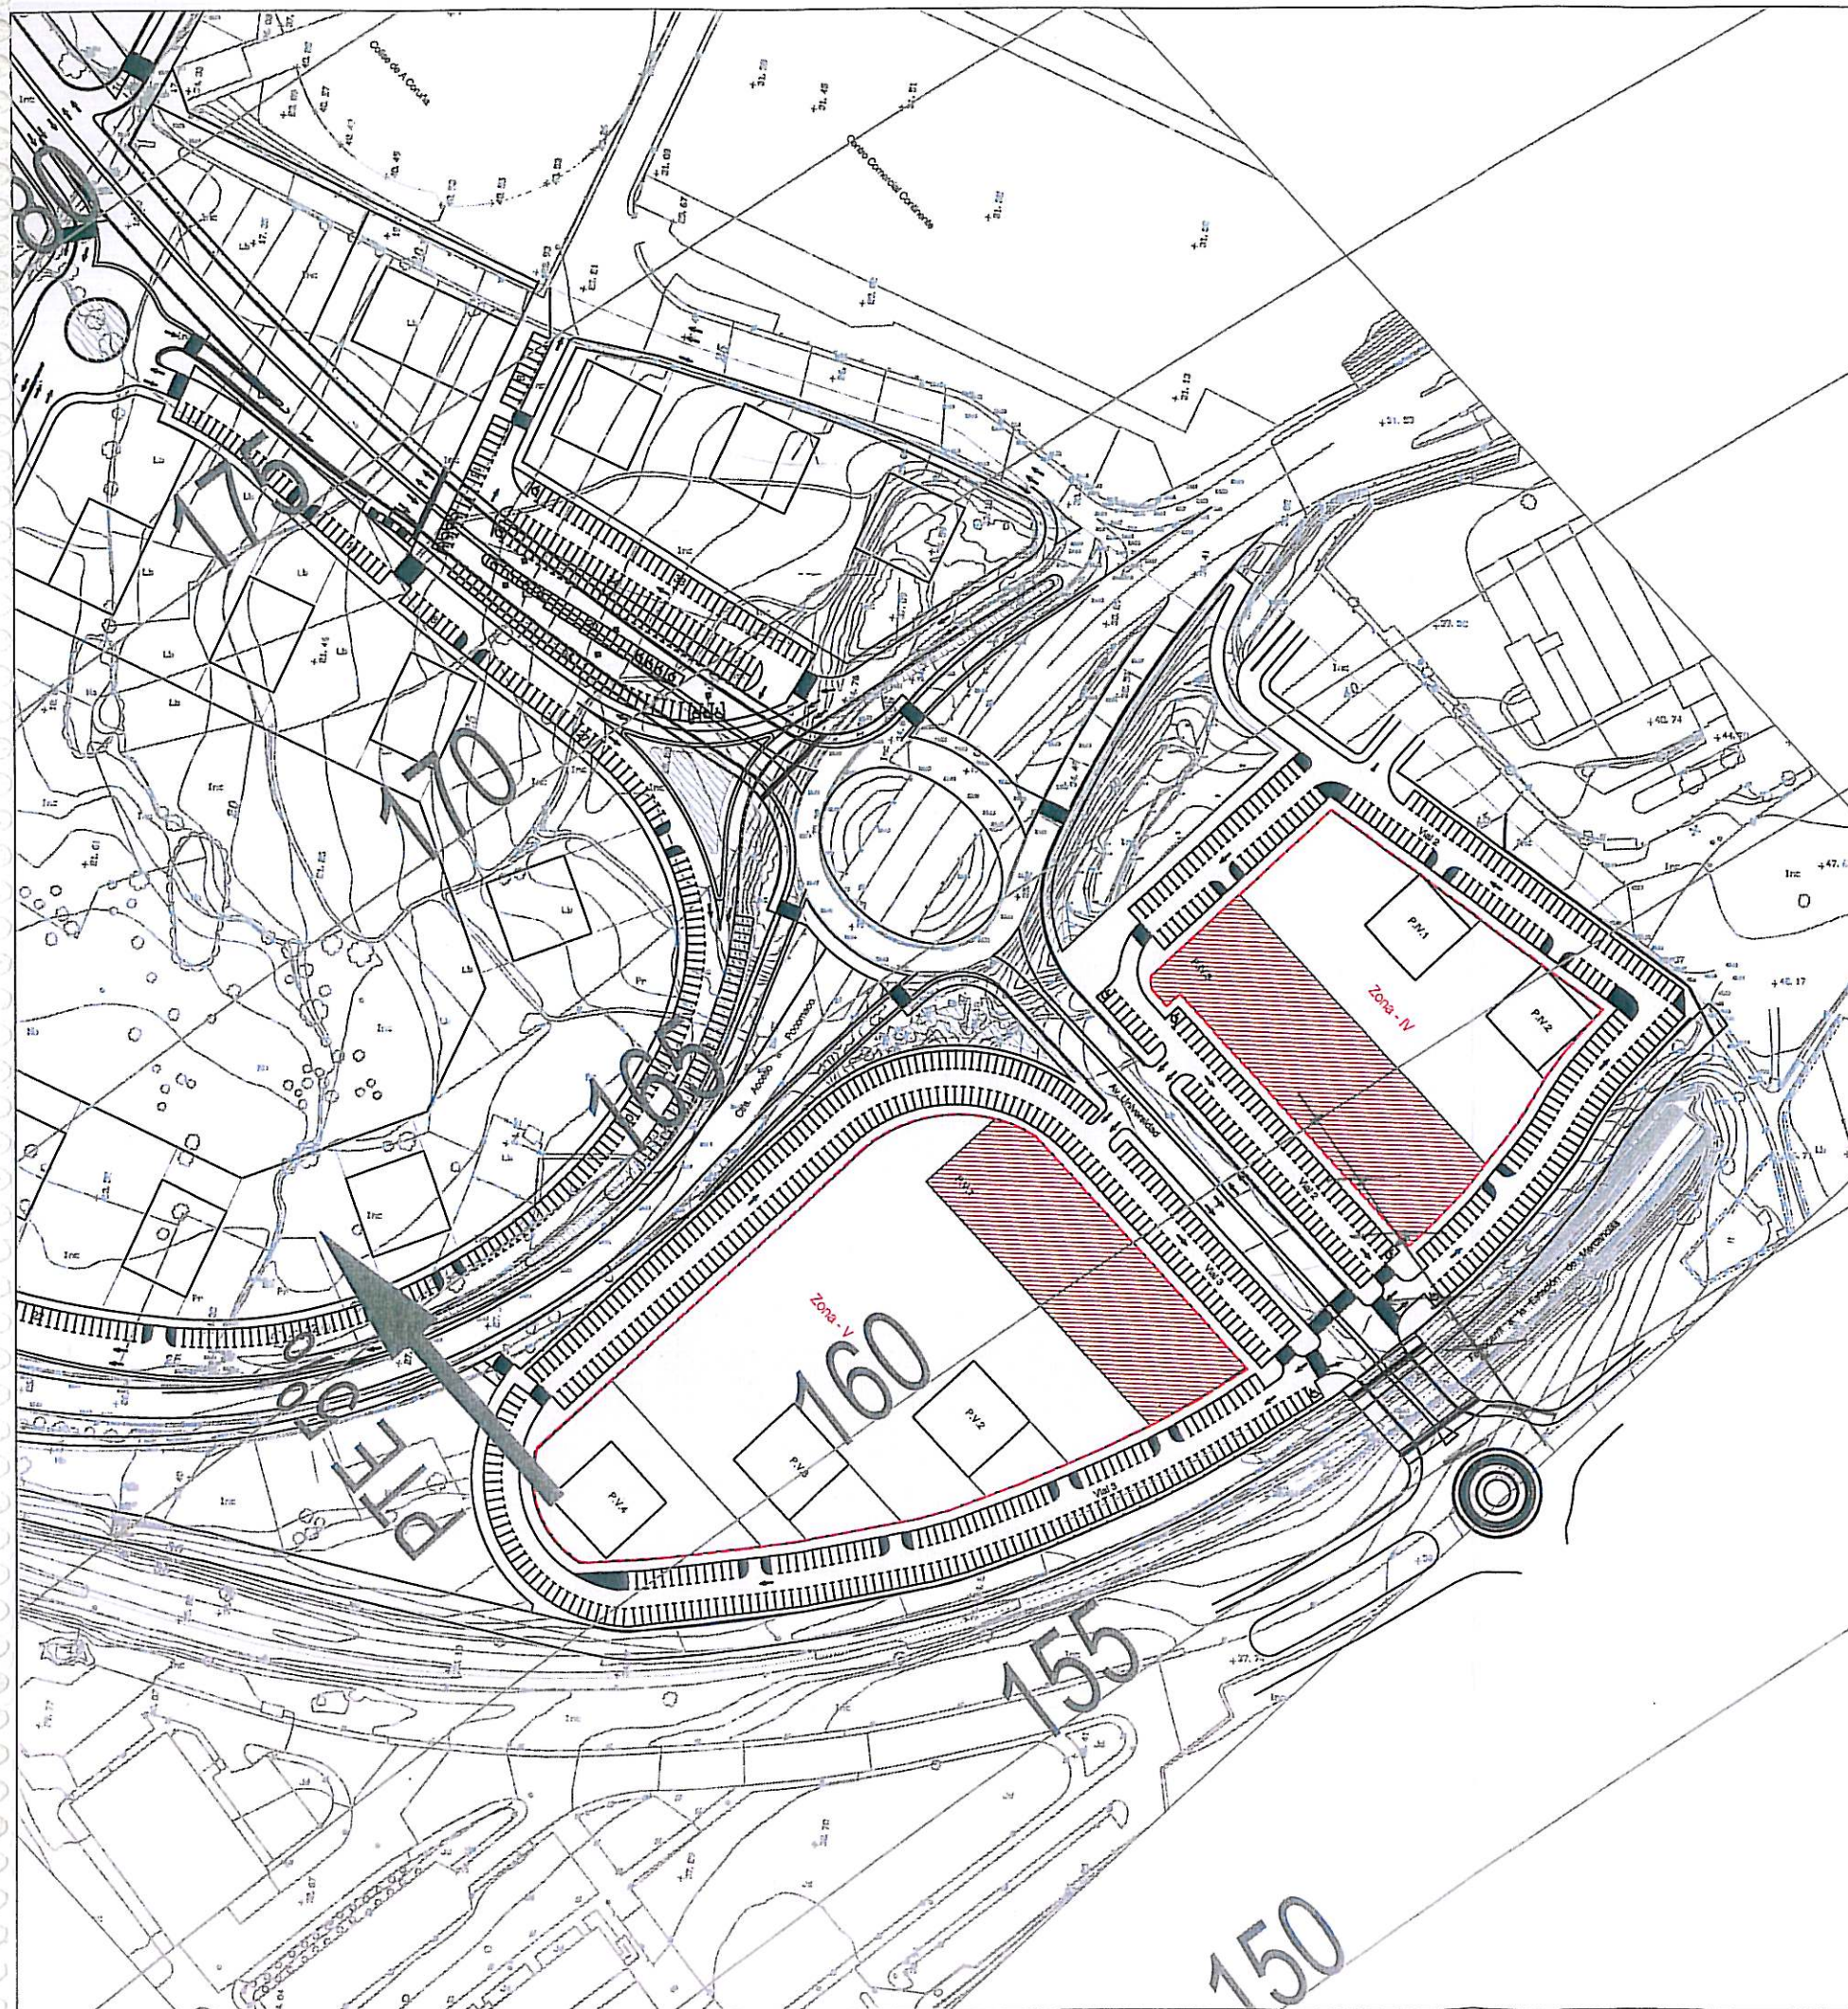

— SUPERFICIES DE LIMITADORAS DE ALTURAS DE LAS
SERVIDUMBRES AERONÁUTICAS

155 COTA SOBRE NIVEL DEL MAR DE LAS SERVIDUMBRES
AERONÁUTICAS

Notas Generales

- No tomar medidas sobre planos.
- Todas las dimensiones se dan en metros.
- Prohibida la reproducción o citación total o parcial de cualquier documento del proyecto sin la autorización expresa de la D.F.
- Las bases informáticas de los documentos del proyecto son propiedad intelectual de los autores. Prohibida su reproducción o citación.

Modificaciones

El arquitecto
FERMÍN VÁZQUEZ HUARTE-MENDICOA
nº de colegiado COAG 11504

La propiedad
C+G CORPORACION CAIXAGALICIA

Sellos

Aprobado definitivamente
por el Pleno Municipal, en
sesión de... 6 AGO. 2012...
Certifico:
El Secretario, *JD*

Fase
MODIFICACIÓN PLAN PARCIAL
Emplazamiento
Sector S-7. A Coruña
Colaboradores
INSTALACIONES: GRUPO JG
ESTRUCTURAS: BOMA
MEDICIONES Y PRESUPUESTO: TÉCNICS G-3

Proyecto
TORRES CAIXA GALICIA
SECTOR S-7. A CORUÑA
Parcelas P.IV.3 / P.V.1

Nº Proyecto
723

Nº Plano
A2B00

Fecha
NOVIEMBRE 2011
Escala
00

Archivo informático
0723.2A.A2B00.dwg

Plano
SERVIDUMBRES
AERONÁUTICAS

Diligencia. Se extiende para hacer constar
que el documento del *NRPA 1/09*
se presenta con fecha *18/10/12*
para su *tramitación*
El funcionario encargado,
AB