

Notas Generales

- No tomar medidas sobre planos.
- Todas las dimensiones se dan en metros en caso de no especificarse en el documento del proyecto deben ser comunicadas inmediatamente a la D.F. que determinará su validez y prioridad.
- Los planos deben ser leídos en conjunto con todos los documentos relevantes del proyecto, incluida la documentación escrita y los datos de estructuras, instalaciones y fachadas.
- Consultar los pliegos de condiciones antes de la puesta en obra.
- No vale para construir sin el sello de aprobación de la D.F.
- Prohibida la reproducción o edición total o parcial de cualquier documento del proyecto sin la autorización expresa de la D.F.
- Las bases informáticas de los documentos del proyecto son propiedad intelectual de los autores. Prohibida su reproducción o edición.

Modificaciones

El arquitecto

FERMIN VÁZQUEZ HUARTE-MENDICOA

Nº de colegiado COAG 11504

La propiedad

CORPORACION CAIXAGALICIA

Sellos

Aprobado definitivamente por el Pleno Municipal, en sesión de ... 6 de AGO de 2012.

Certifico:

El Secretario, PD.

Fase

MODIFICACIÓN PLAN PARCIAL

Emplazamiento

Sector S-7. A Coruña

Colaboradores

INSTALACIONES: GRUPO JG

ESTRUCTURAS: BOMA

MEDICIONES Y PRESUPUESTO: TÉCNICS G-3

Proyecto

TORRES CAIXA GALICIA

SECTOR S-7. A CORUÑA

Parcelas P.IV.3 / P.V.1

IP Proyecto

723

IP Plano

A2B02

Fecha

ENERO 2012

Nº Revisión

00

Escala

1/500 (A1) - 1/1000 (A3)

Archivo Informático

0723.2B.A2B02.REV1.dwg

Plano



ORDENACIÓN VOLUMÉTRICA

Secciones


2.PROPOSTA ORDENACIÓN

PARCELA P.IV.3		
D	PLANEAM. ACTUAL	PROPUESTA
SUP. PARCELA	3251,28 m ²	3251,28 m ²
ALTURA OBLIGATORIA	B+XXXII	B+XXVII
APROVECHAMIENTO LUCRATIVO	17.974,68 m ²	17.974,68 m ²

LEYENDA GRÁFICA	
-----	LÍMITE VOLUMEN PLANTAS ALTAS
-----	LÍMITE VOLUMEN PLANTAS BAJA
-----	VOLUMEN EDIFICATORIO TORRE
-----	VOLUMEN EDIFICATORIO PB
-----	PARCELACIÓN
-----	LÍMITE EDIFICACIÓN (R.D.354/2006)
-----	ZONA PROTECCIÓN (R.D.354/2006)

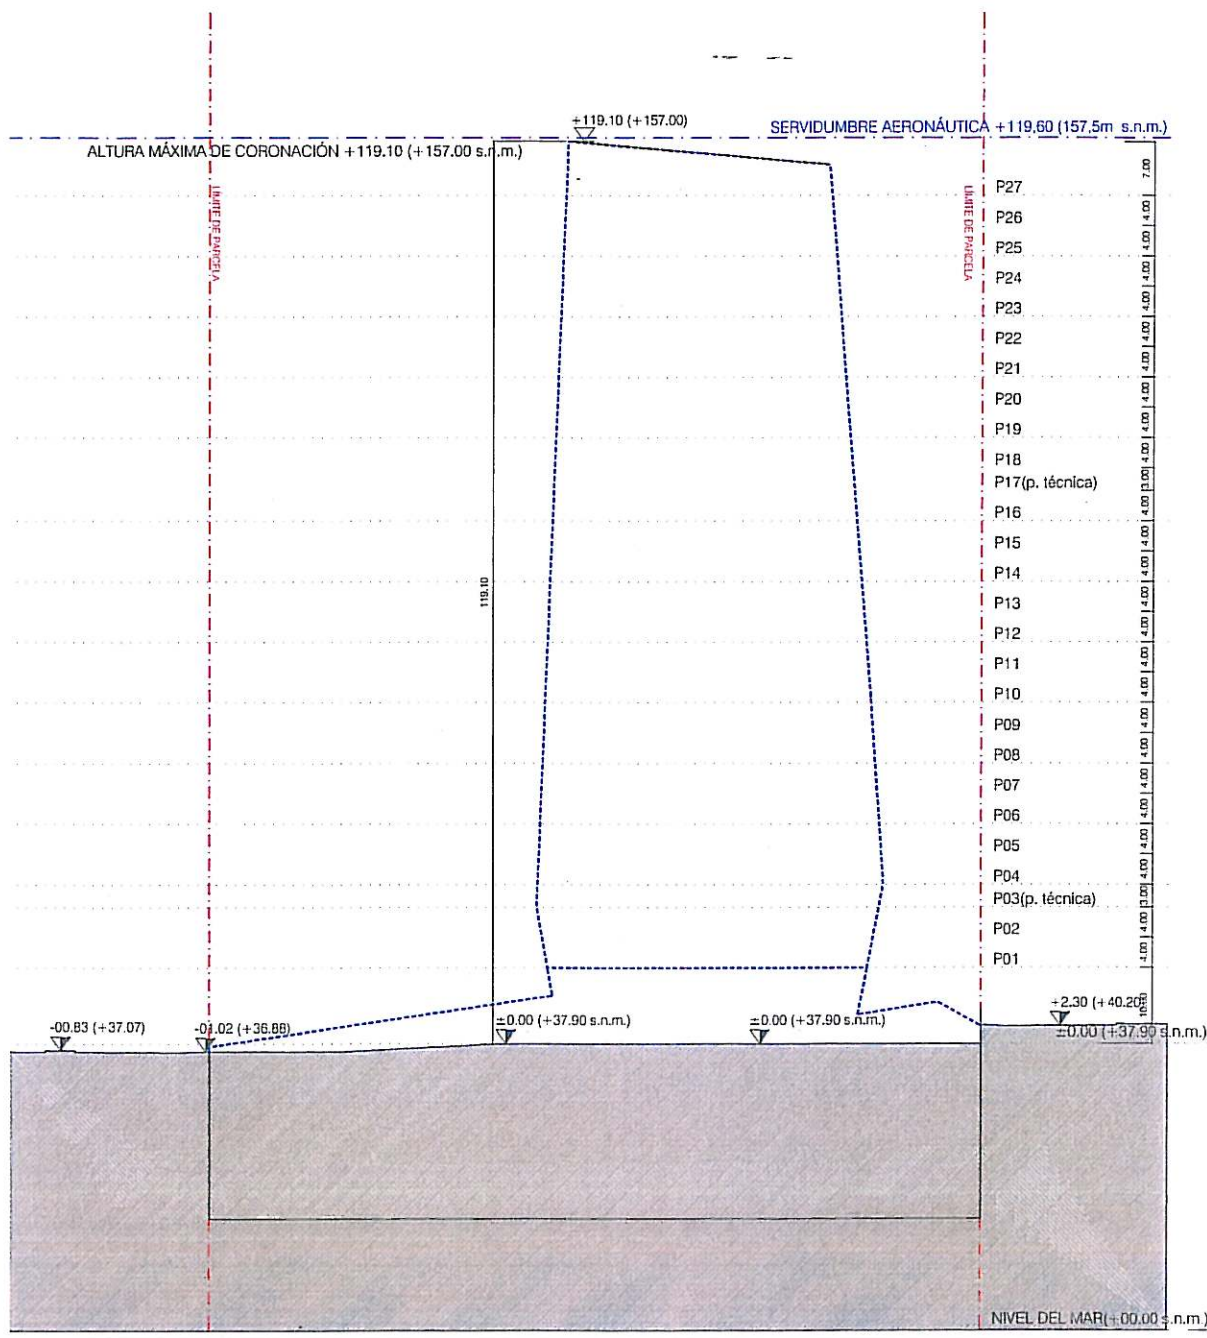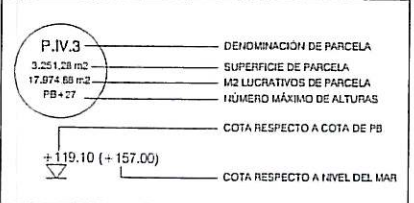

SECCIÓN SL1

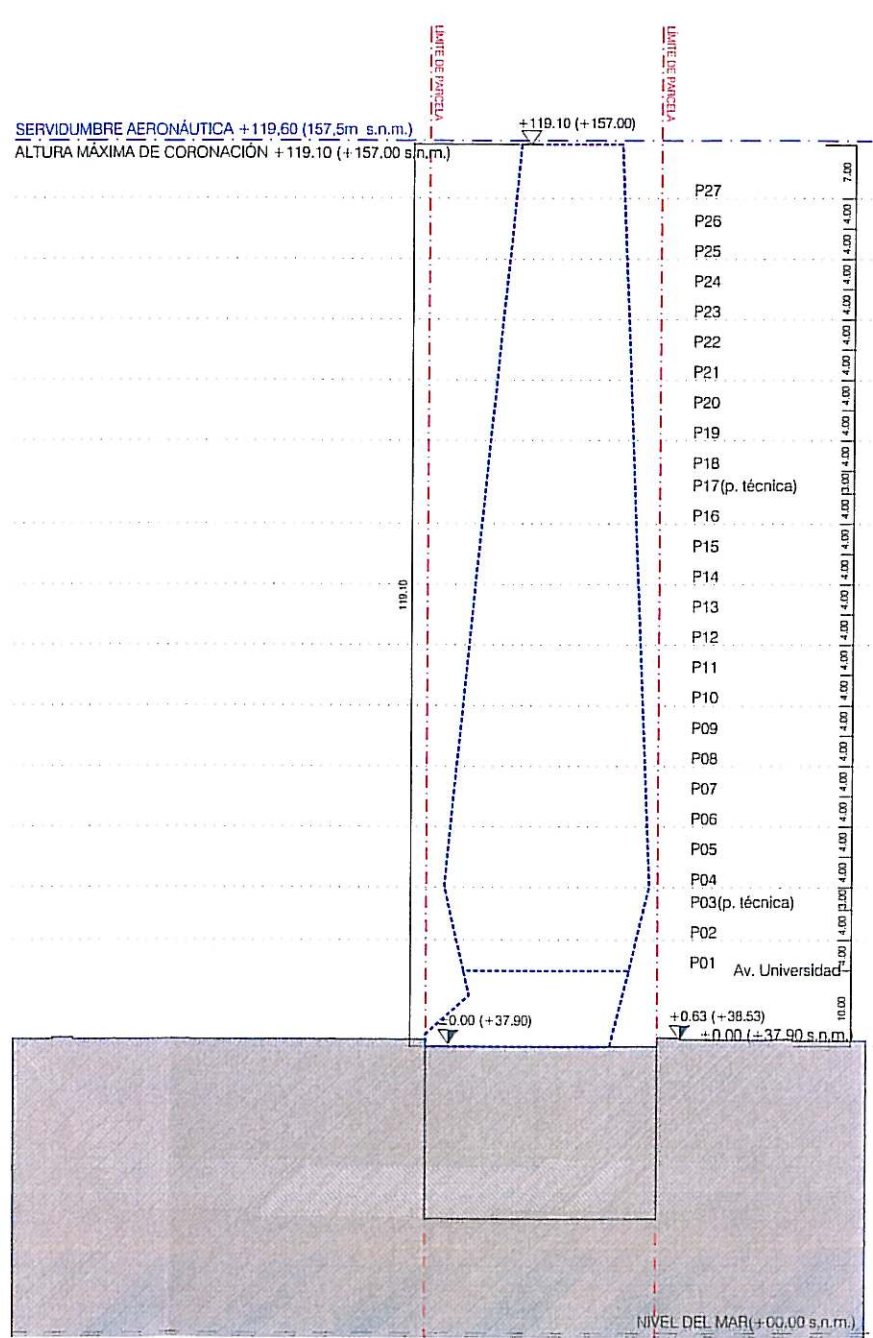

SECCIÓN ST1

Diligencia: Se extiende para hacer constar que el documento del ... HPPA 1/09 se presenta con fecha ... 18/01/12 para su tramitación.

El funcionario encargado,

Fermin Vázquez Huarte-Mendicó

arquitecto@723.com

Tel +34 93 353 7919

Fax +34 93 353 6139

Josep Tamarit 123

E-08029 Barcelona