REDACTADO POR:

COLLARTE ARCHITECTS STUDIO S.L.P.

PLANO DE INFORMACIÓN INF-01

EMPLAZAMIENTO Y ZONA DE ACTUACIÓN

ESTUDIO DE DETALLE AREA DEL PARROTE.
PLAN ESPECIAL DE ORDENACIÓN DE LA ZONA DE SERVICIO DE PUERTO DE A CORUÑA. AREA 2 "DARSENA DE LA MARINA - MUELLE DE TRASATLÁNTICOS"

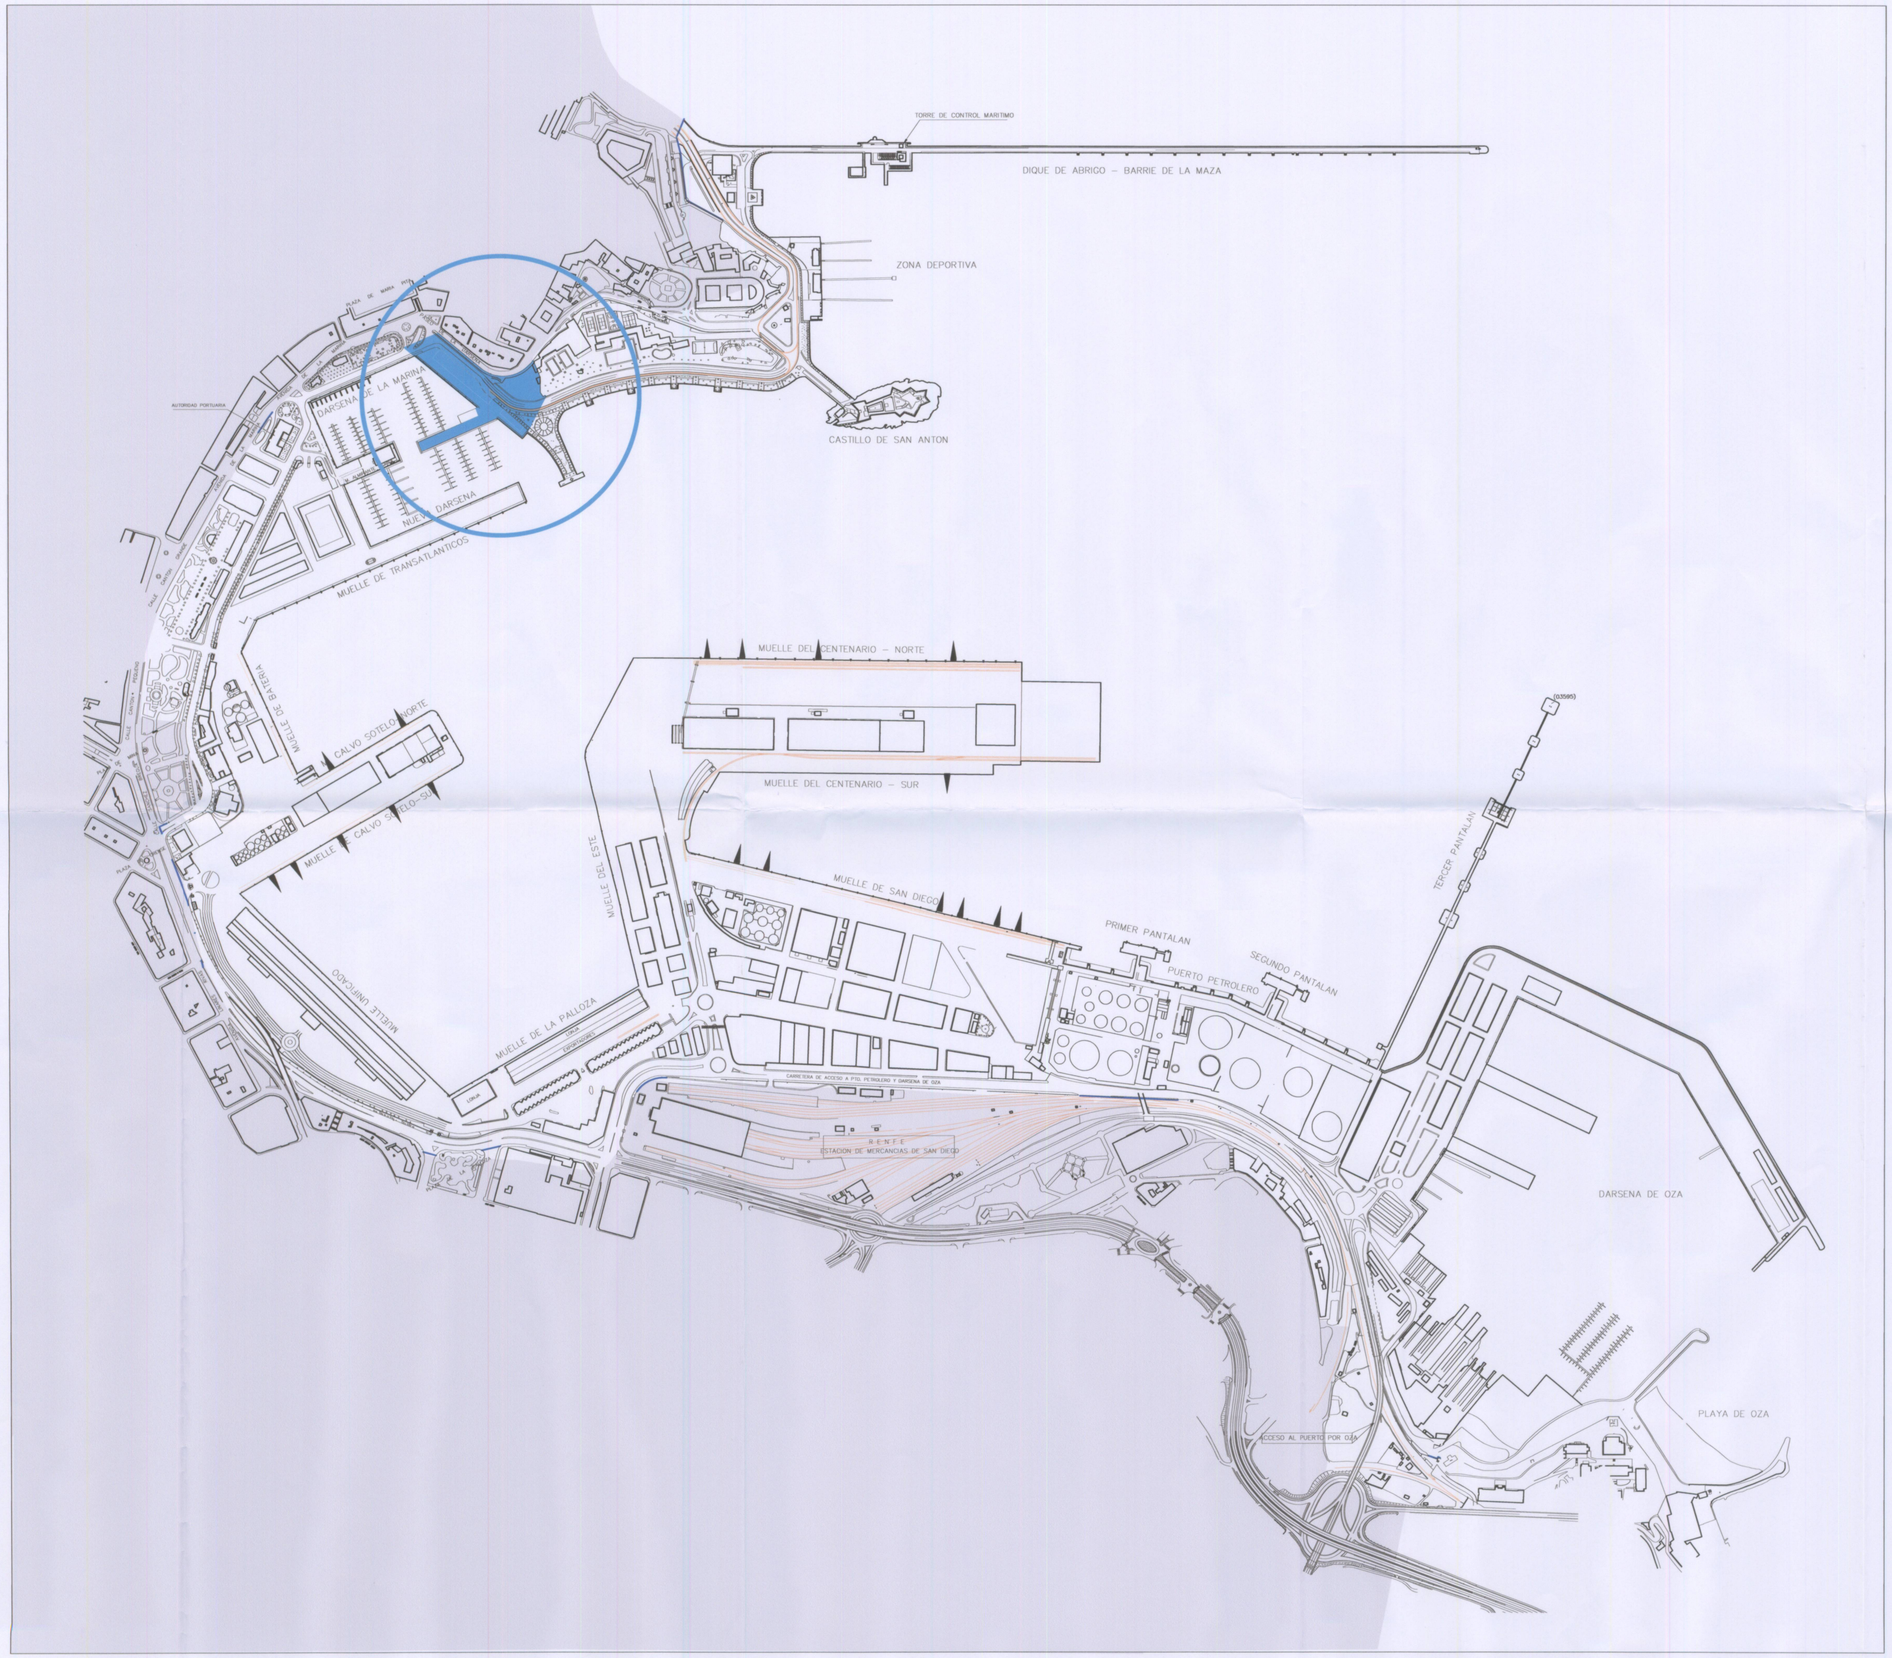

Aprobado definitivamente por el Pleno Municipal, en sesión de 15 DIC 2011
Certifico:
El Secretario,

Diligencia: Se extiende para hacer constar que el documento del ... ESD ... 1 AD ... se presenta con fecha 2/12/11 para su tramitación
El funcionario encargado,

ZONA DE ACTUACIÓN

PROYECTO
ESTUDIO DE DETALLE DEL ENTORNO DEL BALUARTE DEL PARROTE. DARSENA DE LA MARINA - MUELLE DE TRASATLÁNTICOS. (A CORUÑA)

EMPLAZAMIENTO
AVENIDA DE LA MARINA S/N
15.001 A CORUÑA

PETICIONARIO
AUTORIDAD PORTUARIA DE A CORUÑA

CAPÍTULO
INFORMACIÓN

TÍTULO DEL PLANO
EMPLAZAMIENTO Y AMBITO DE ACTUACIÓN

Nº PLANO
INF01

ARQUITECTO Y FIRMA
LUIS COLLARTE RODRÍGUEZ
C.O.A.G. 1.097

DIRECTOR DEL PROYECTO
EDUARDO BLANCO GALLEGO
AUTORIDAD PORTUARIA DE A CORUÑA

FECHA DICIEMBRE 2011 REF.ARCHIVO 10-04ED ESCALA 1-5.000

C.I.F. B-70.155.411 S.L.P. COAG Nº20.023
CANTÓN PEQUEÑO Nº15-17 7ºD 15.003 A CORUÑA
TLF +34 981.903.300 FAX: +34 981.907.400
STUDIO@COLLARTEARCHITECTS.COM
WWW.COLLARTEARCHITECTS.COM

0 100 200 300 400 m