PLANTA GENERAL PARROTE

Escala 1/500

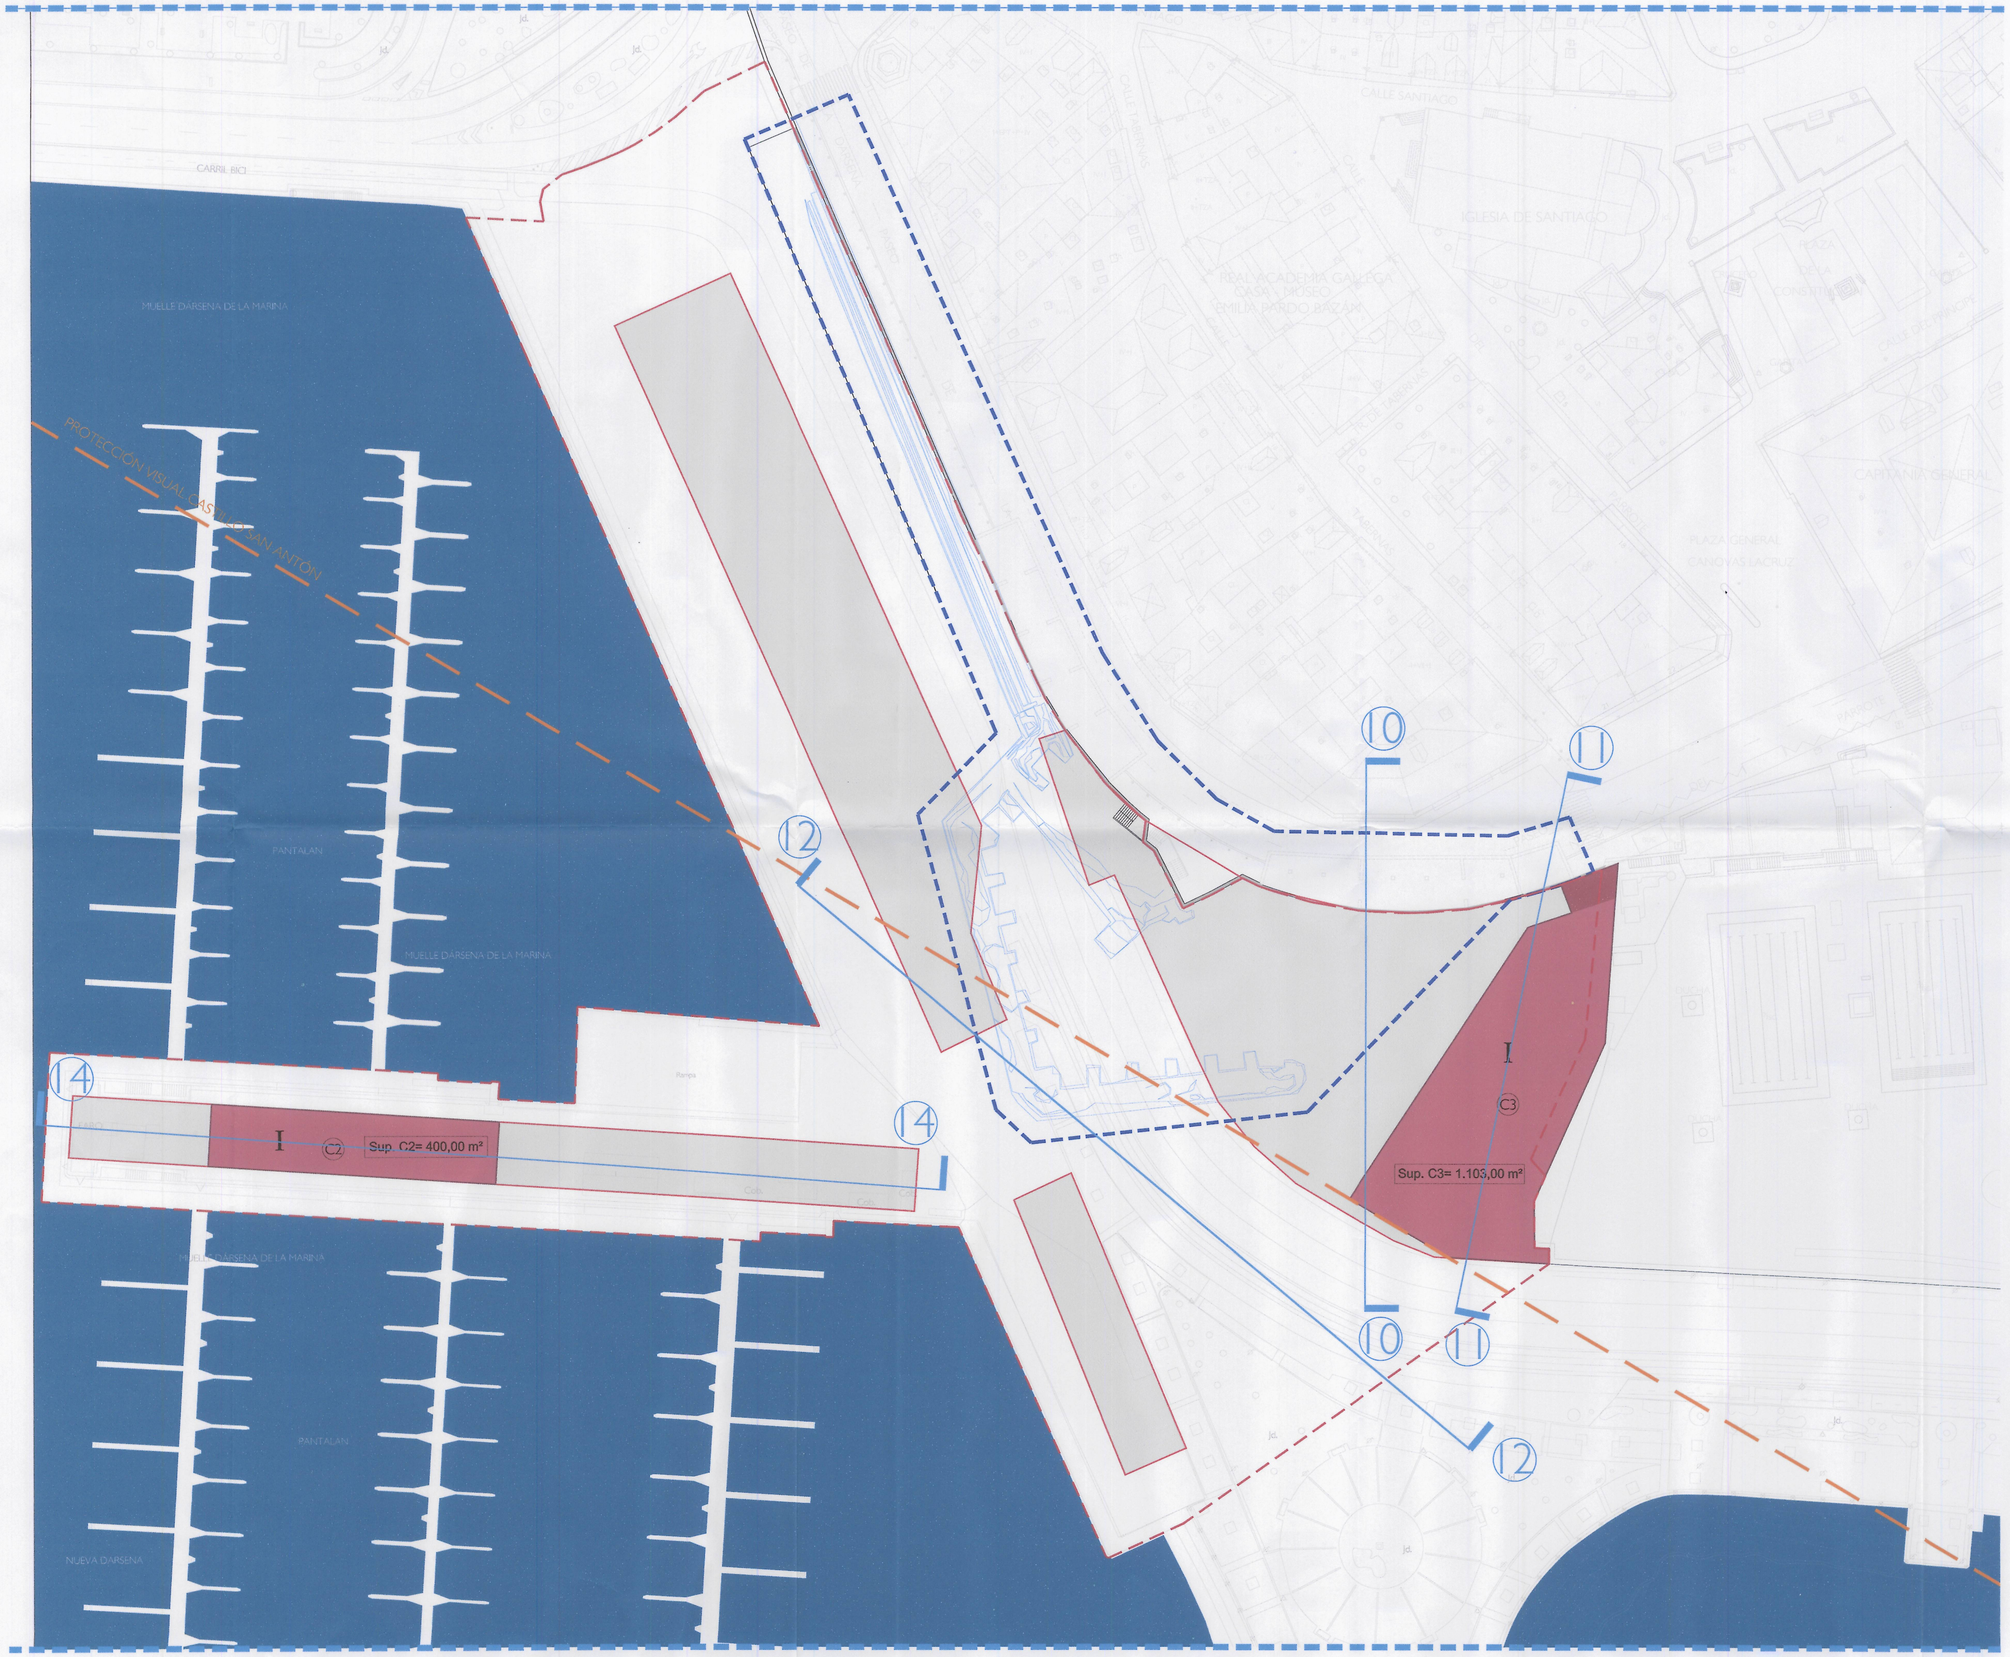

REDACTADO POR:

COLLARTE ARCHITECTS STUDIO S.L.P.

PLANO NORMATIVO PN-02

AMBITO DE ACTUACIÓN.PLANTA GENERAL SECCIONES

ESTUDIO DE DETALLE AREA DEL PARROTE.
PLAN ESPECIAL DE ORDENACIÓN DE LA ZONA DE SERVICIO DE PUERTO DE A CORUÑA. AREA 2 "DARSENA DE LA MARINA - MUELLE DE TRASATLÁNTICOS"

Aprobado definitivamente por el Pleno Municipal, en sesión de ..... 15 DIC. 2011
Certifico:
El Secretario,
PD

Diligencia: Se extiende para hacer constar que el documento de ..... EDD 1/10 ..... se presenta con fecha 2/12/11 para su tramitación
El funcionario encargado.

- ÁMBITO DE ACTUACIÓN
- LÍNEA PROTECCIÓN VISTAS CASTILLO SAN ANTÓN
- LÍNEA PROTECCIÓN (3mts) ESTRUCTURAS HISTÓRICAS
- ALINEACIÓN DEFINIDA EN EL PLAN ESPECIAL
- AREA DE MOVIMIENTO DE EDIFICACIÓN
- COMUNICACIÓN VERTICAL

PROYECTO
ESTUDIO DE DETALLE DEL ENTORNO DEL BALUARTE DEL PARROTE.
DARSENA DE LA MARINA - MUELLE DE TRASATLÁNTICOS. (A CORUÑA)

EMPLAZAMIENTO
AVENIDA DE LA MARINA S/N
15.001 A CORUÑA

PETICIONARIO
AUTORIDAD PORTUARIA DE A CORUÑA

CAPÍTULO
PLANO NORMATIVO

TÍTULO DEL PLANO
PLANTA GENERAL SECCIONES

Nº PLANO
PN02

ARQUITECTO Y FIRMA
LUIS COLLARTE RODRÍGUEZ
C.O.A.G. 1.097

DIRECTOR DEL PROYECTO
EDUARDO BLANCO GALLEGO
AUTORIDAD PORTUARIA DE A CORUÑA

FECHA DICIEMBRE 2011 REF.ARCHIVO 11-04ED ESCALA 1-500

C.I.F. B-70.155.411 S.L.P. COAG Nº20.023
CANTÓN PEQUEÑO Nº15-17 7ºD 15.003 A CORUÑA
TLF +34 981.903.300 FAX +34 981.907.400
STUDIO@COLLARTEARCHITECTS.COM

0 10 20 30 40 m

WWW.COLLARTEARCHITECTS.COM WWW.COLLARTEARCHITECTS.COM