




SECCION 10-10

Escala 1/250



SECCION 11-11

Escala 1/250

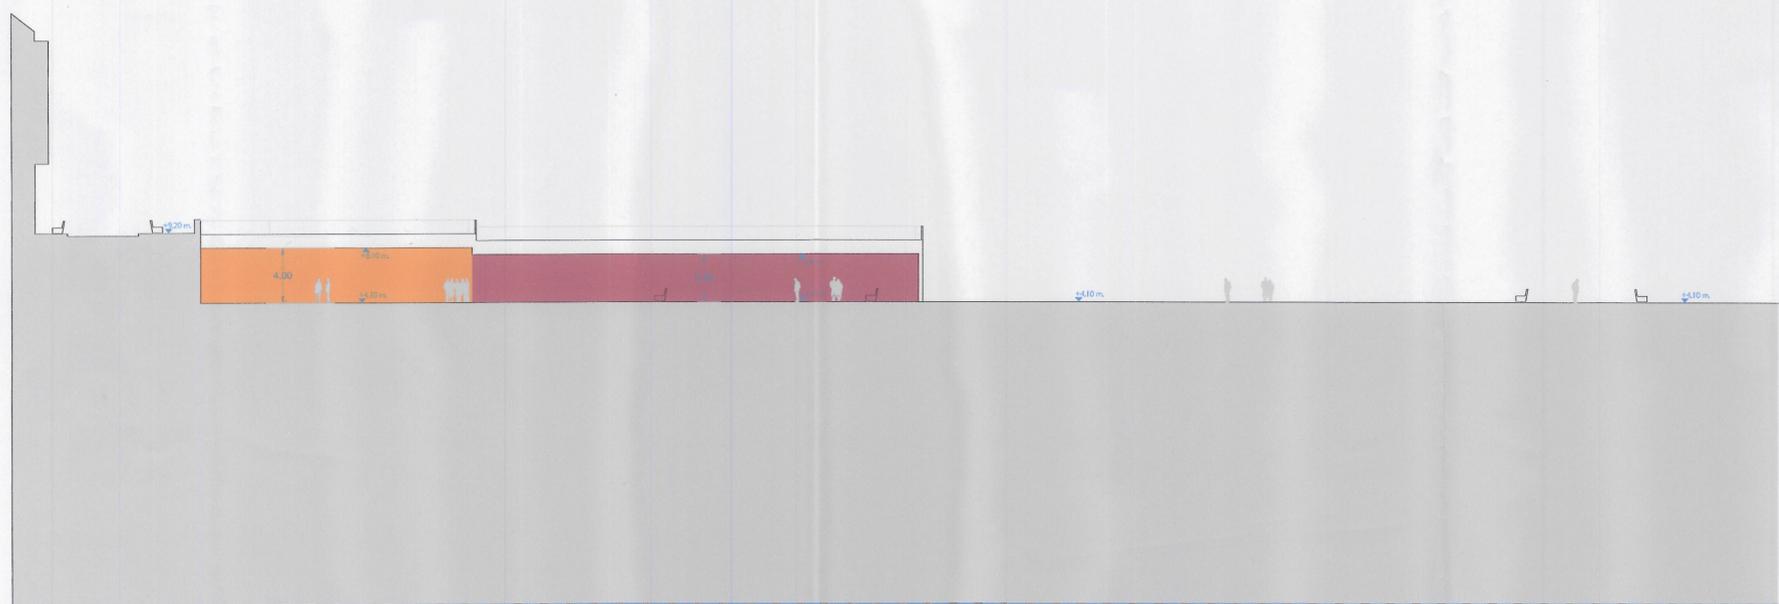

Aprobado definitivamente  
por el Pleno Municipal, en  
sesión de ... 5 DIC. 2011.  
Certifico:  
El Secretario

*[Signature]*

Diligencia: Se extiende para hacer constar  
que el documento del ... *EDS 11/0*  
..... se presenta con fecha... *21.12.11*  
para su ... *Tramitación*  
El funcionario encargado,

*[Signature]*

PROYECTO  
ESTUDIO DE DETALLE DEL ENTORNO DEL BARRIO DEL PARROTE.  
DARSENA DE LA MARINA - MUELLE DE TRASATLÁNTICOS. (A CORUÑA)

EMPLAZAMIENTO  
AVENIDA DE LA MARINA SIN  
15.001 A CORUÑA

PETICIONARIO  
AUTORIDAD PORTUARIA DE A CORUÑA

CAPITULO  
PLANO NORMATIVO  
TITULO DEL PLANO  
SECCIONES 10 y 11

Nº PLANO  
PN03

ARQUITECTO Y FIRMA  
LUIS COLLARTE RODRIGUEZ  
C.O.A.C. 1297

*[Signature]*

DIRECTOR DEL PROYECTO  
EDUARDO BLANCO GALLEGOS  
AUTORIDAD PORTUARIA DE A CORUÑA

*[Signature]*