



SECCION 12-12

Escala 1/250

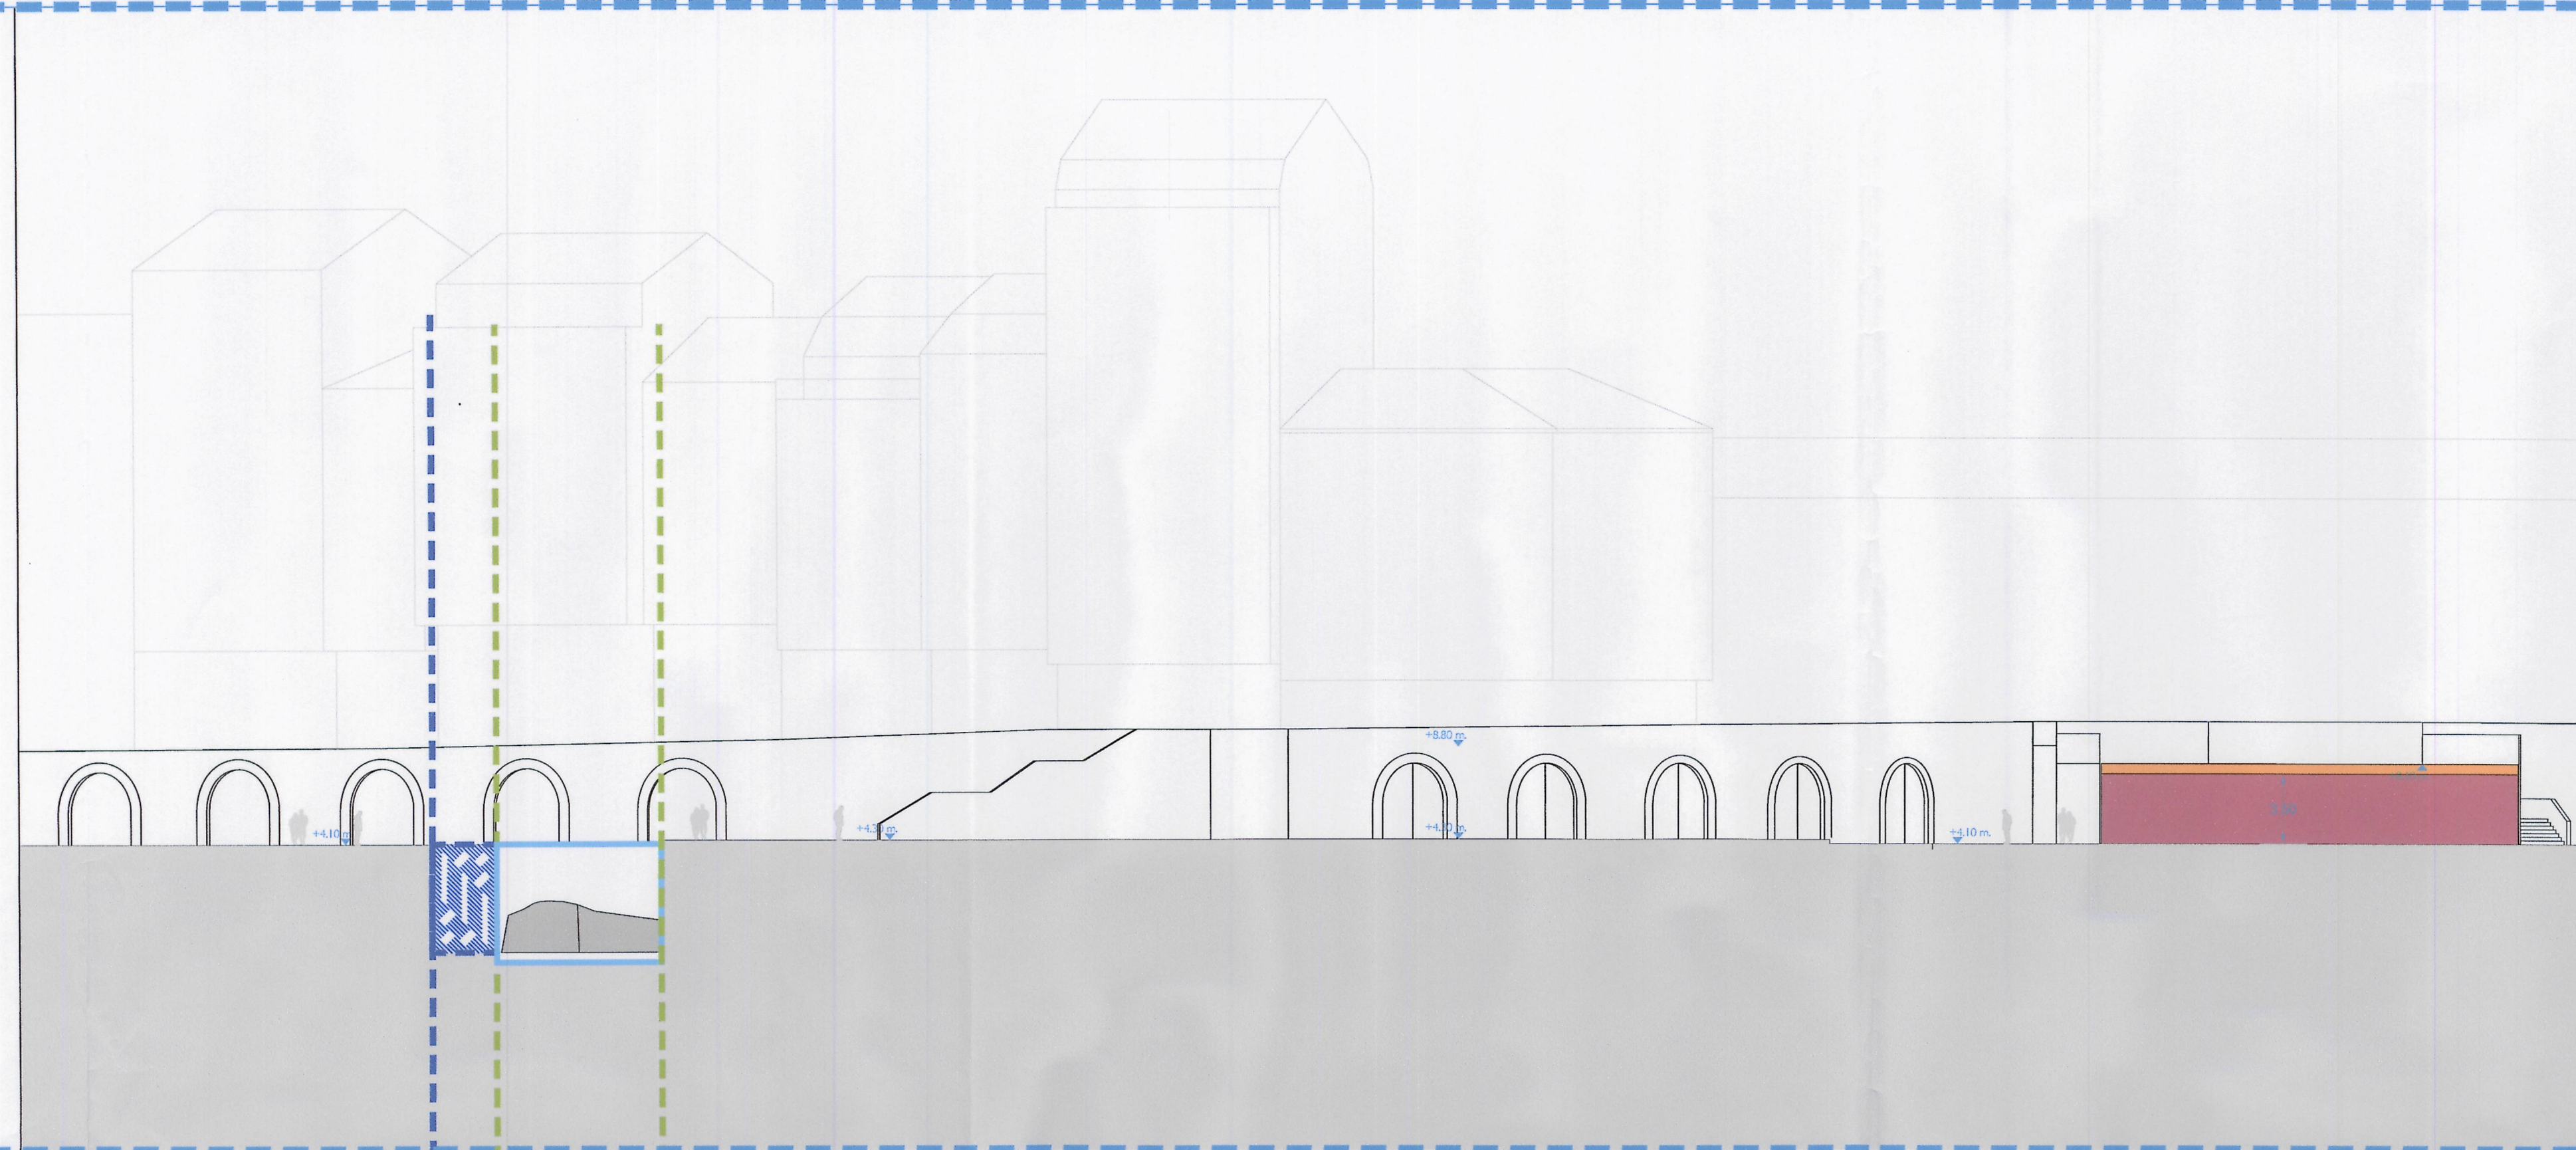

SECCION 14-14

Escala 1/250

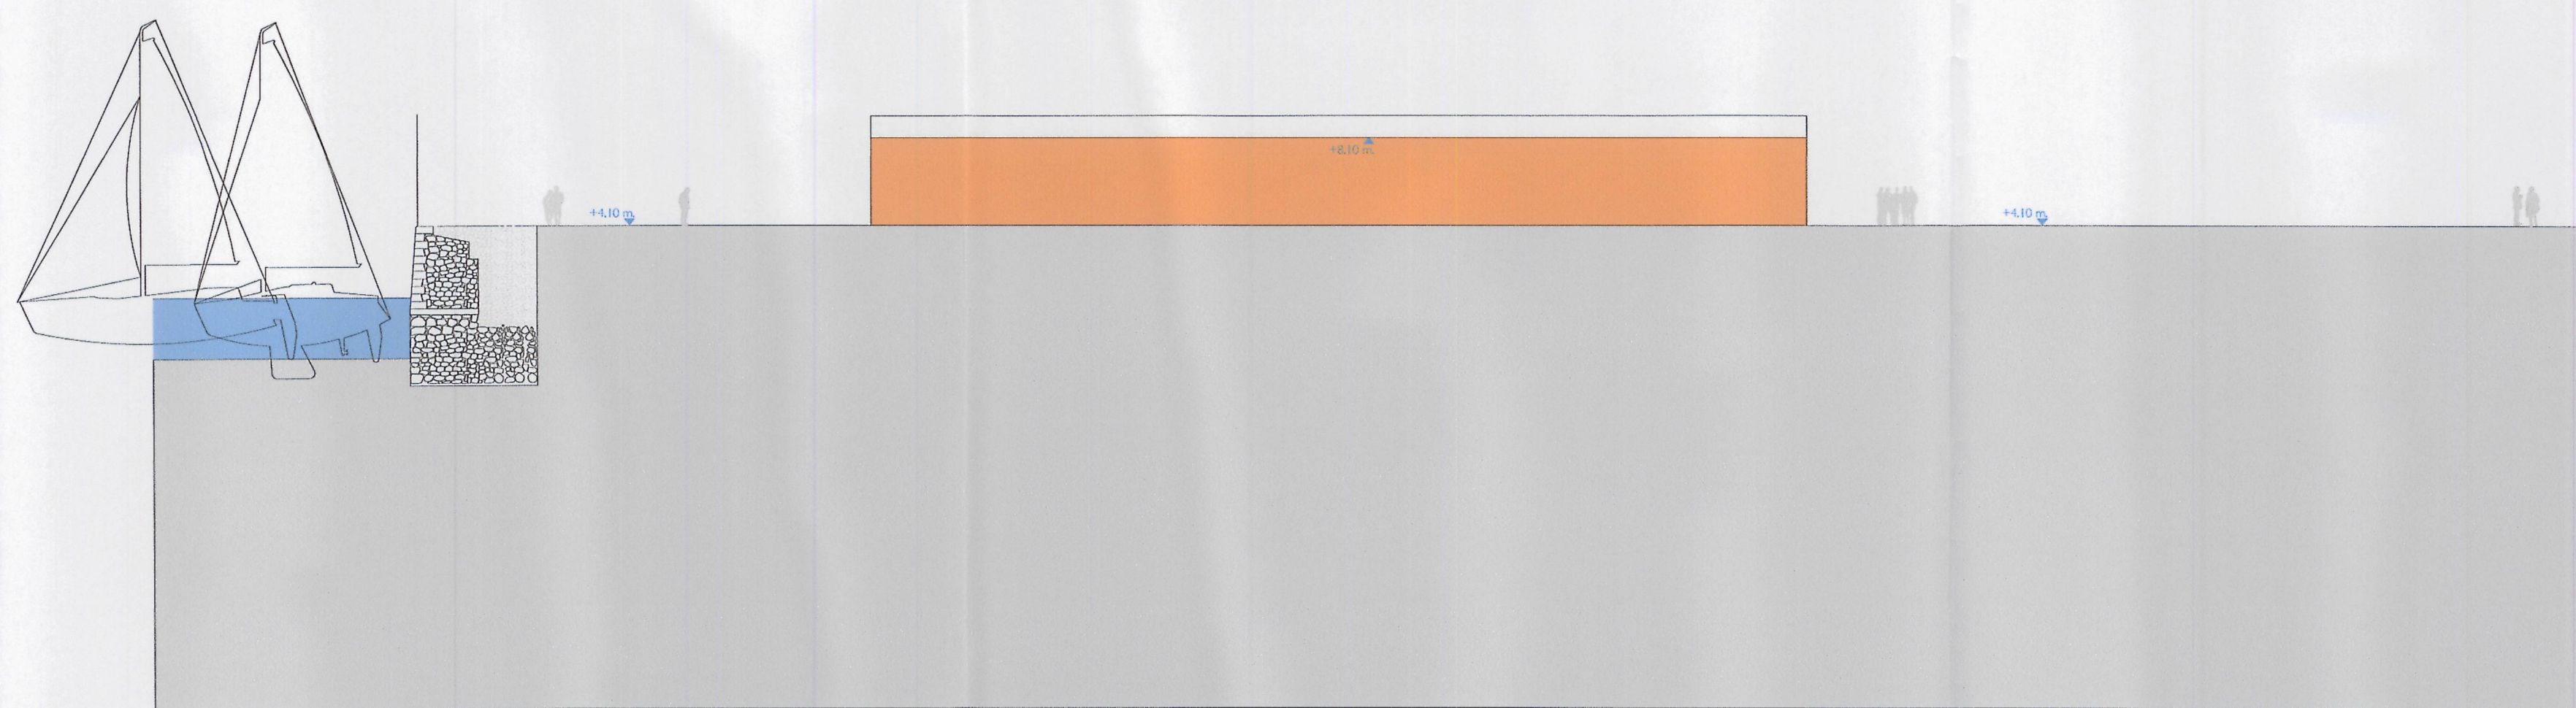

Aprobado definitivamente
por el Pleno municipal, en
sesión de ... 15-04-2011.
Certifico:
El Secretario

Diligencia: Se extiende para hacer constar
que el documento del ...
... se presenta con fecha ...
para su ...
El funcionario encargado,

- — — LÍNEA SITUACIÓN ESTRUCTURAS DEFENSIVAS DEL CONJUNTO HISTÓRICO
- — — LÍNEA PROTECCIÓN (3ms) ESTRUCTURAS HISTÓRICAS
- — — ELEMENTO PROTECCIÓN DE ESTRUCTURAS DEFENSIVAS DEL CONJUNTO HISTÓRICO
- — — COTA RESTOS SUJETA A PROYECTO ARQUEOLÓGICO

PROYECTO
ESTUDIO DE DETALLE DEL ENTORNO DEL BAIUARTE DEL PARROTE
DARSENA DE LA MARINA - MUELLE DE TRASATLÁNTICOS. (A CORUÑA)

EMPLAZAMIENTO
AVENIDA DE LA MARINA SIN
15.001 A CORUÑA

PETICIONARIO
AUTORIDAD PORTUARIA DE A CORUÑA

CAPÍTULO
PLANO NORMATIVO
TÍTULO DEL PLANO
SECCION 12 Y SECCION 14 (VOLUMEN C2)

Nº PLANO
PN04

ARQUITECTO Y FIRMA
LUIS COLLARTE RODRÍGUEZ
COAG. 1297

DIRECTOR DEL PROYECTO
EDUARDO BLANCO GALLEGO
AUTORIDAD PORTUARIA DE A CORUÑA