



PERFIL B1

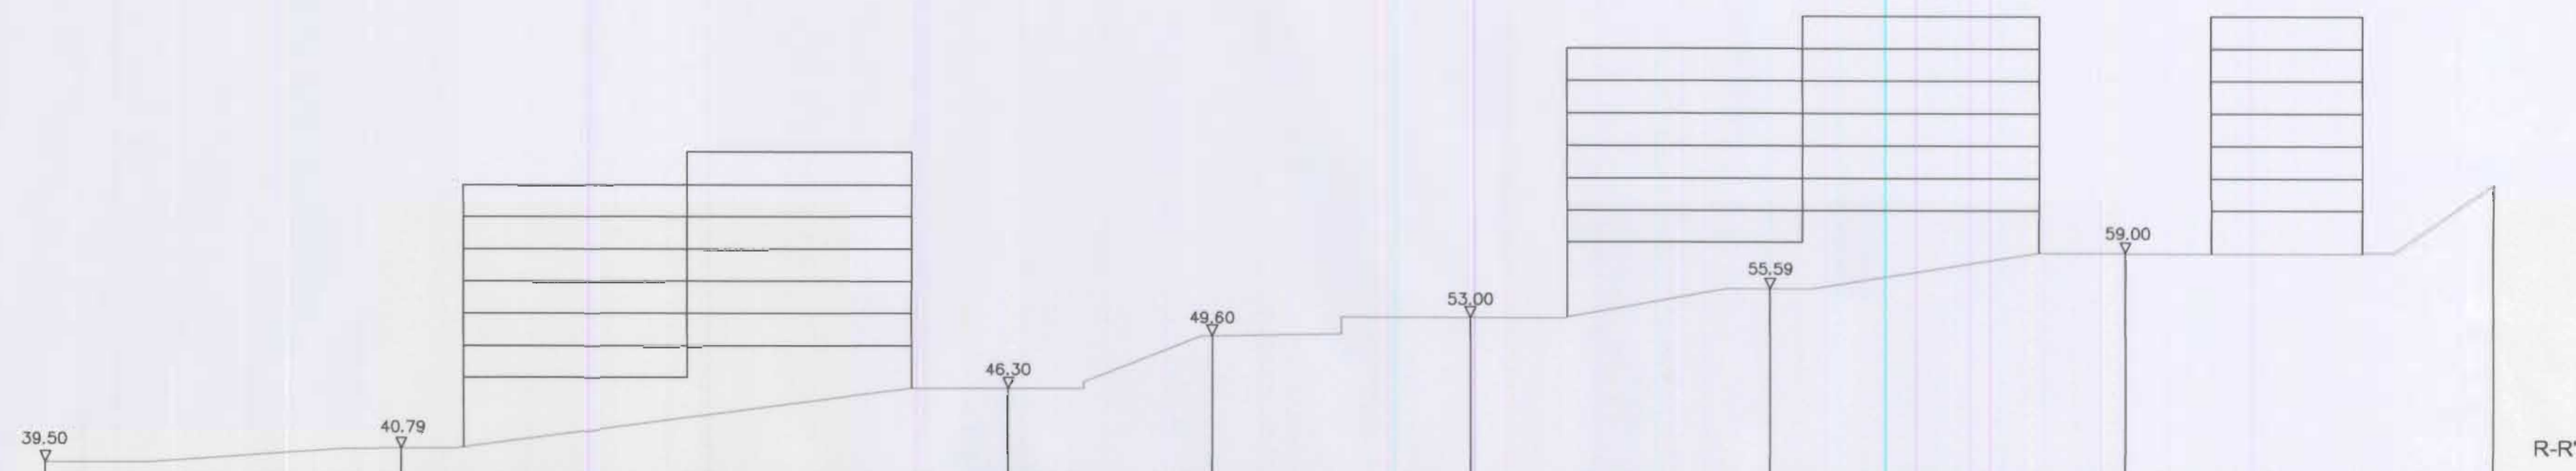


PERFIL B2

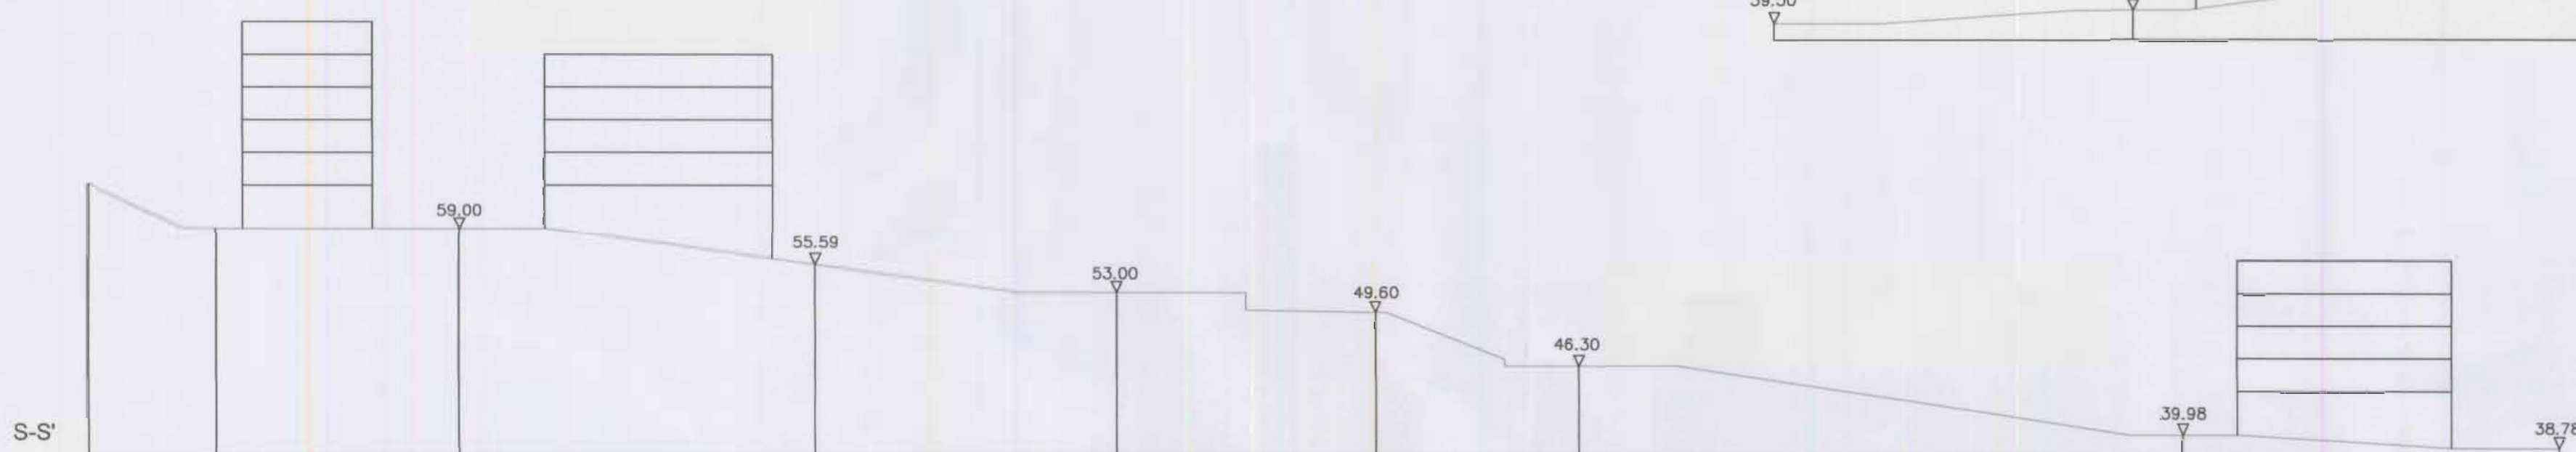


PERFIL B3



PERFIL B4

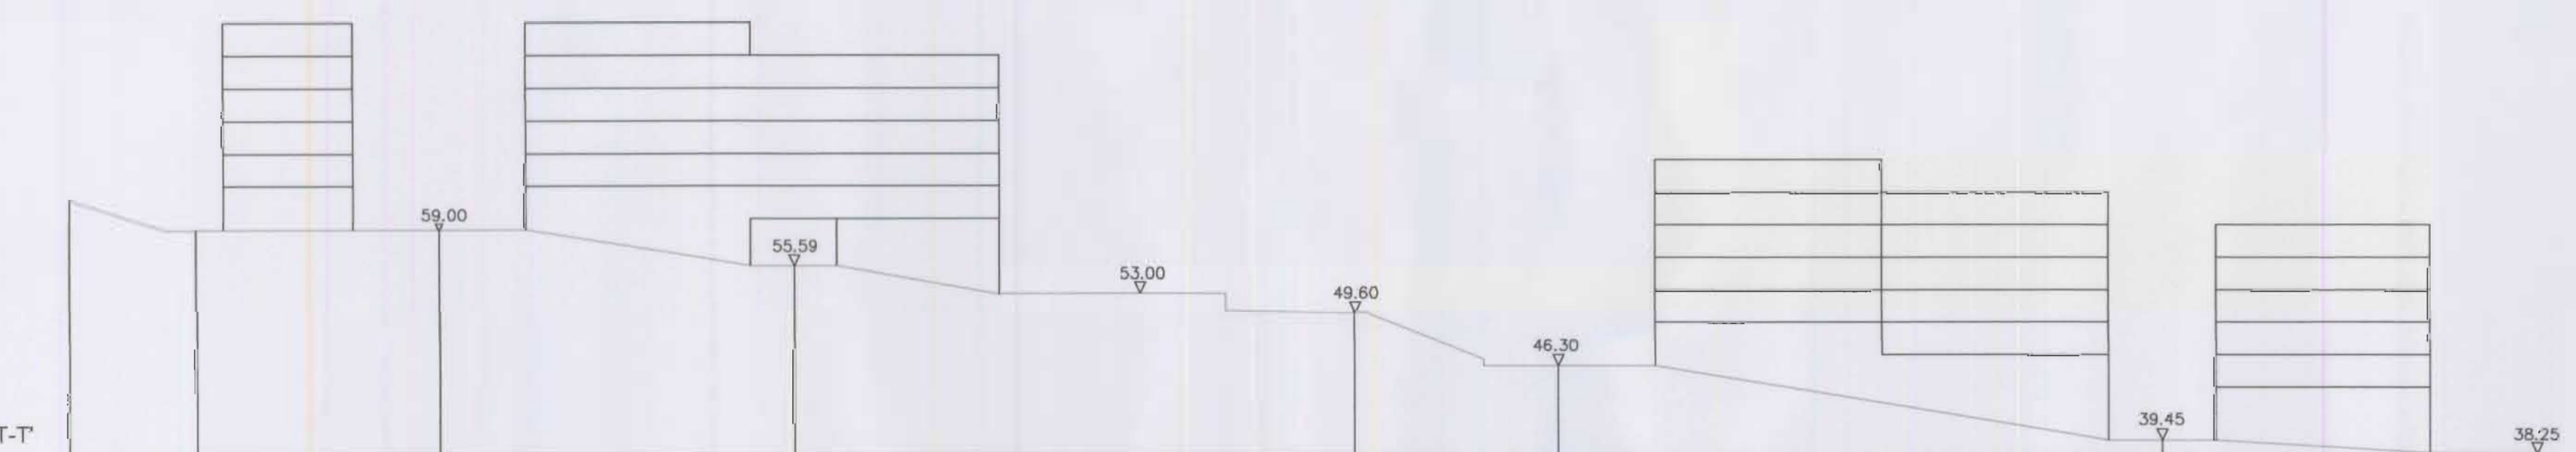

PERFIL B5

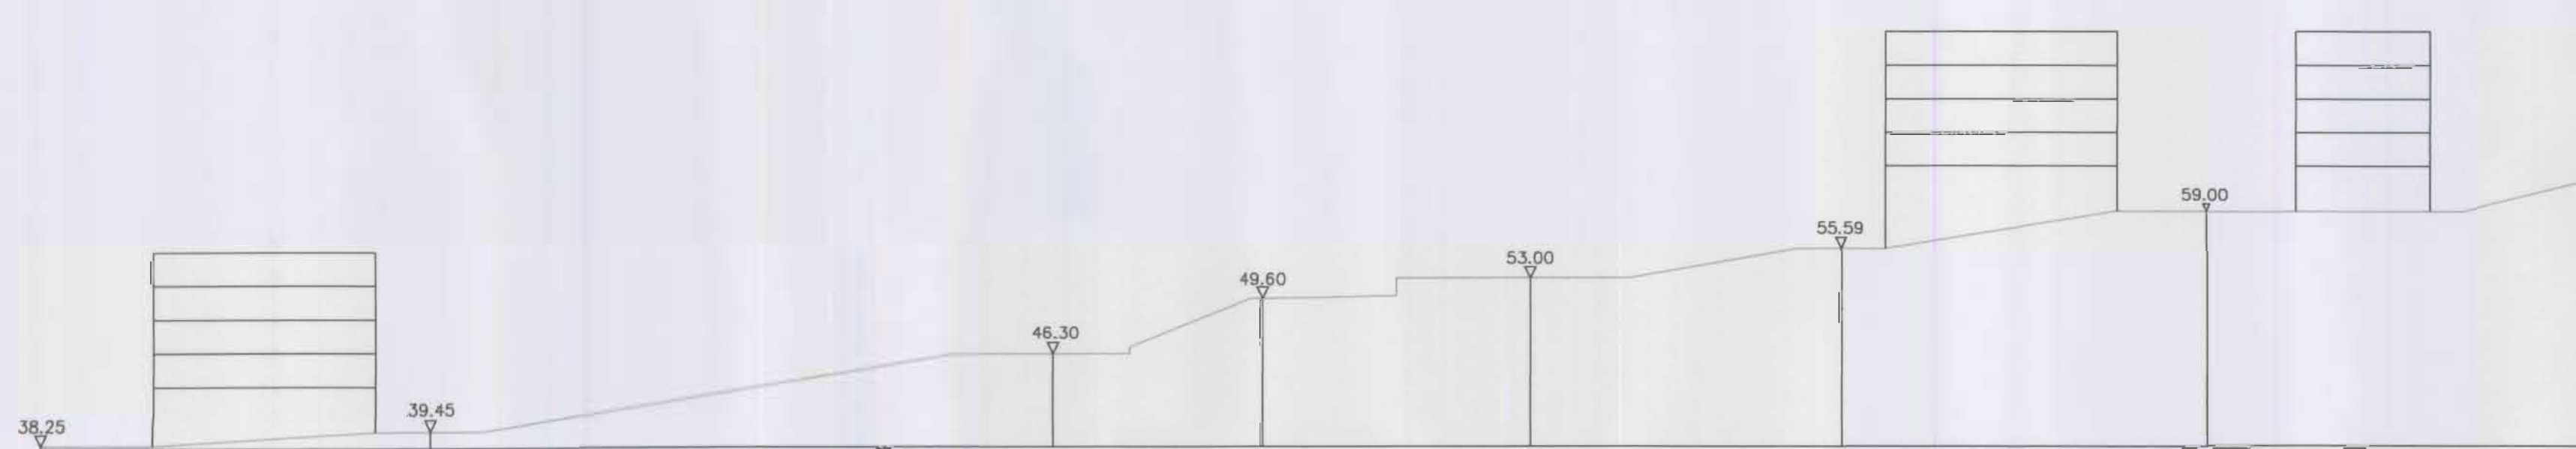

PERFIL B6



T-T'

INSTITUTO GALEGO DA VIVENDA E SOLO XUNTA DE GALICIA		REFUNDIDO Y ADAPTADO DEL PLAN PARCIAL PARQUE OFIMÁTICO S-10 A CORUÑA		PLANO Nº : 9 C
FECHA: 2006	PLANO SECCIONES VIARIAS			
ESCALA 1/500	EQUIPO REDACTOR: J. GLEZ-CEBRIAN T.+ COLABORADORES Colegiado nº 100			
OBSERVACIONES				