Firmado por: OTERO GRILLE, CESAR DE JESUS (AUTENTICACIÓN)
Fecha y hora: 14.01.2015 16:55:31

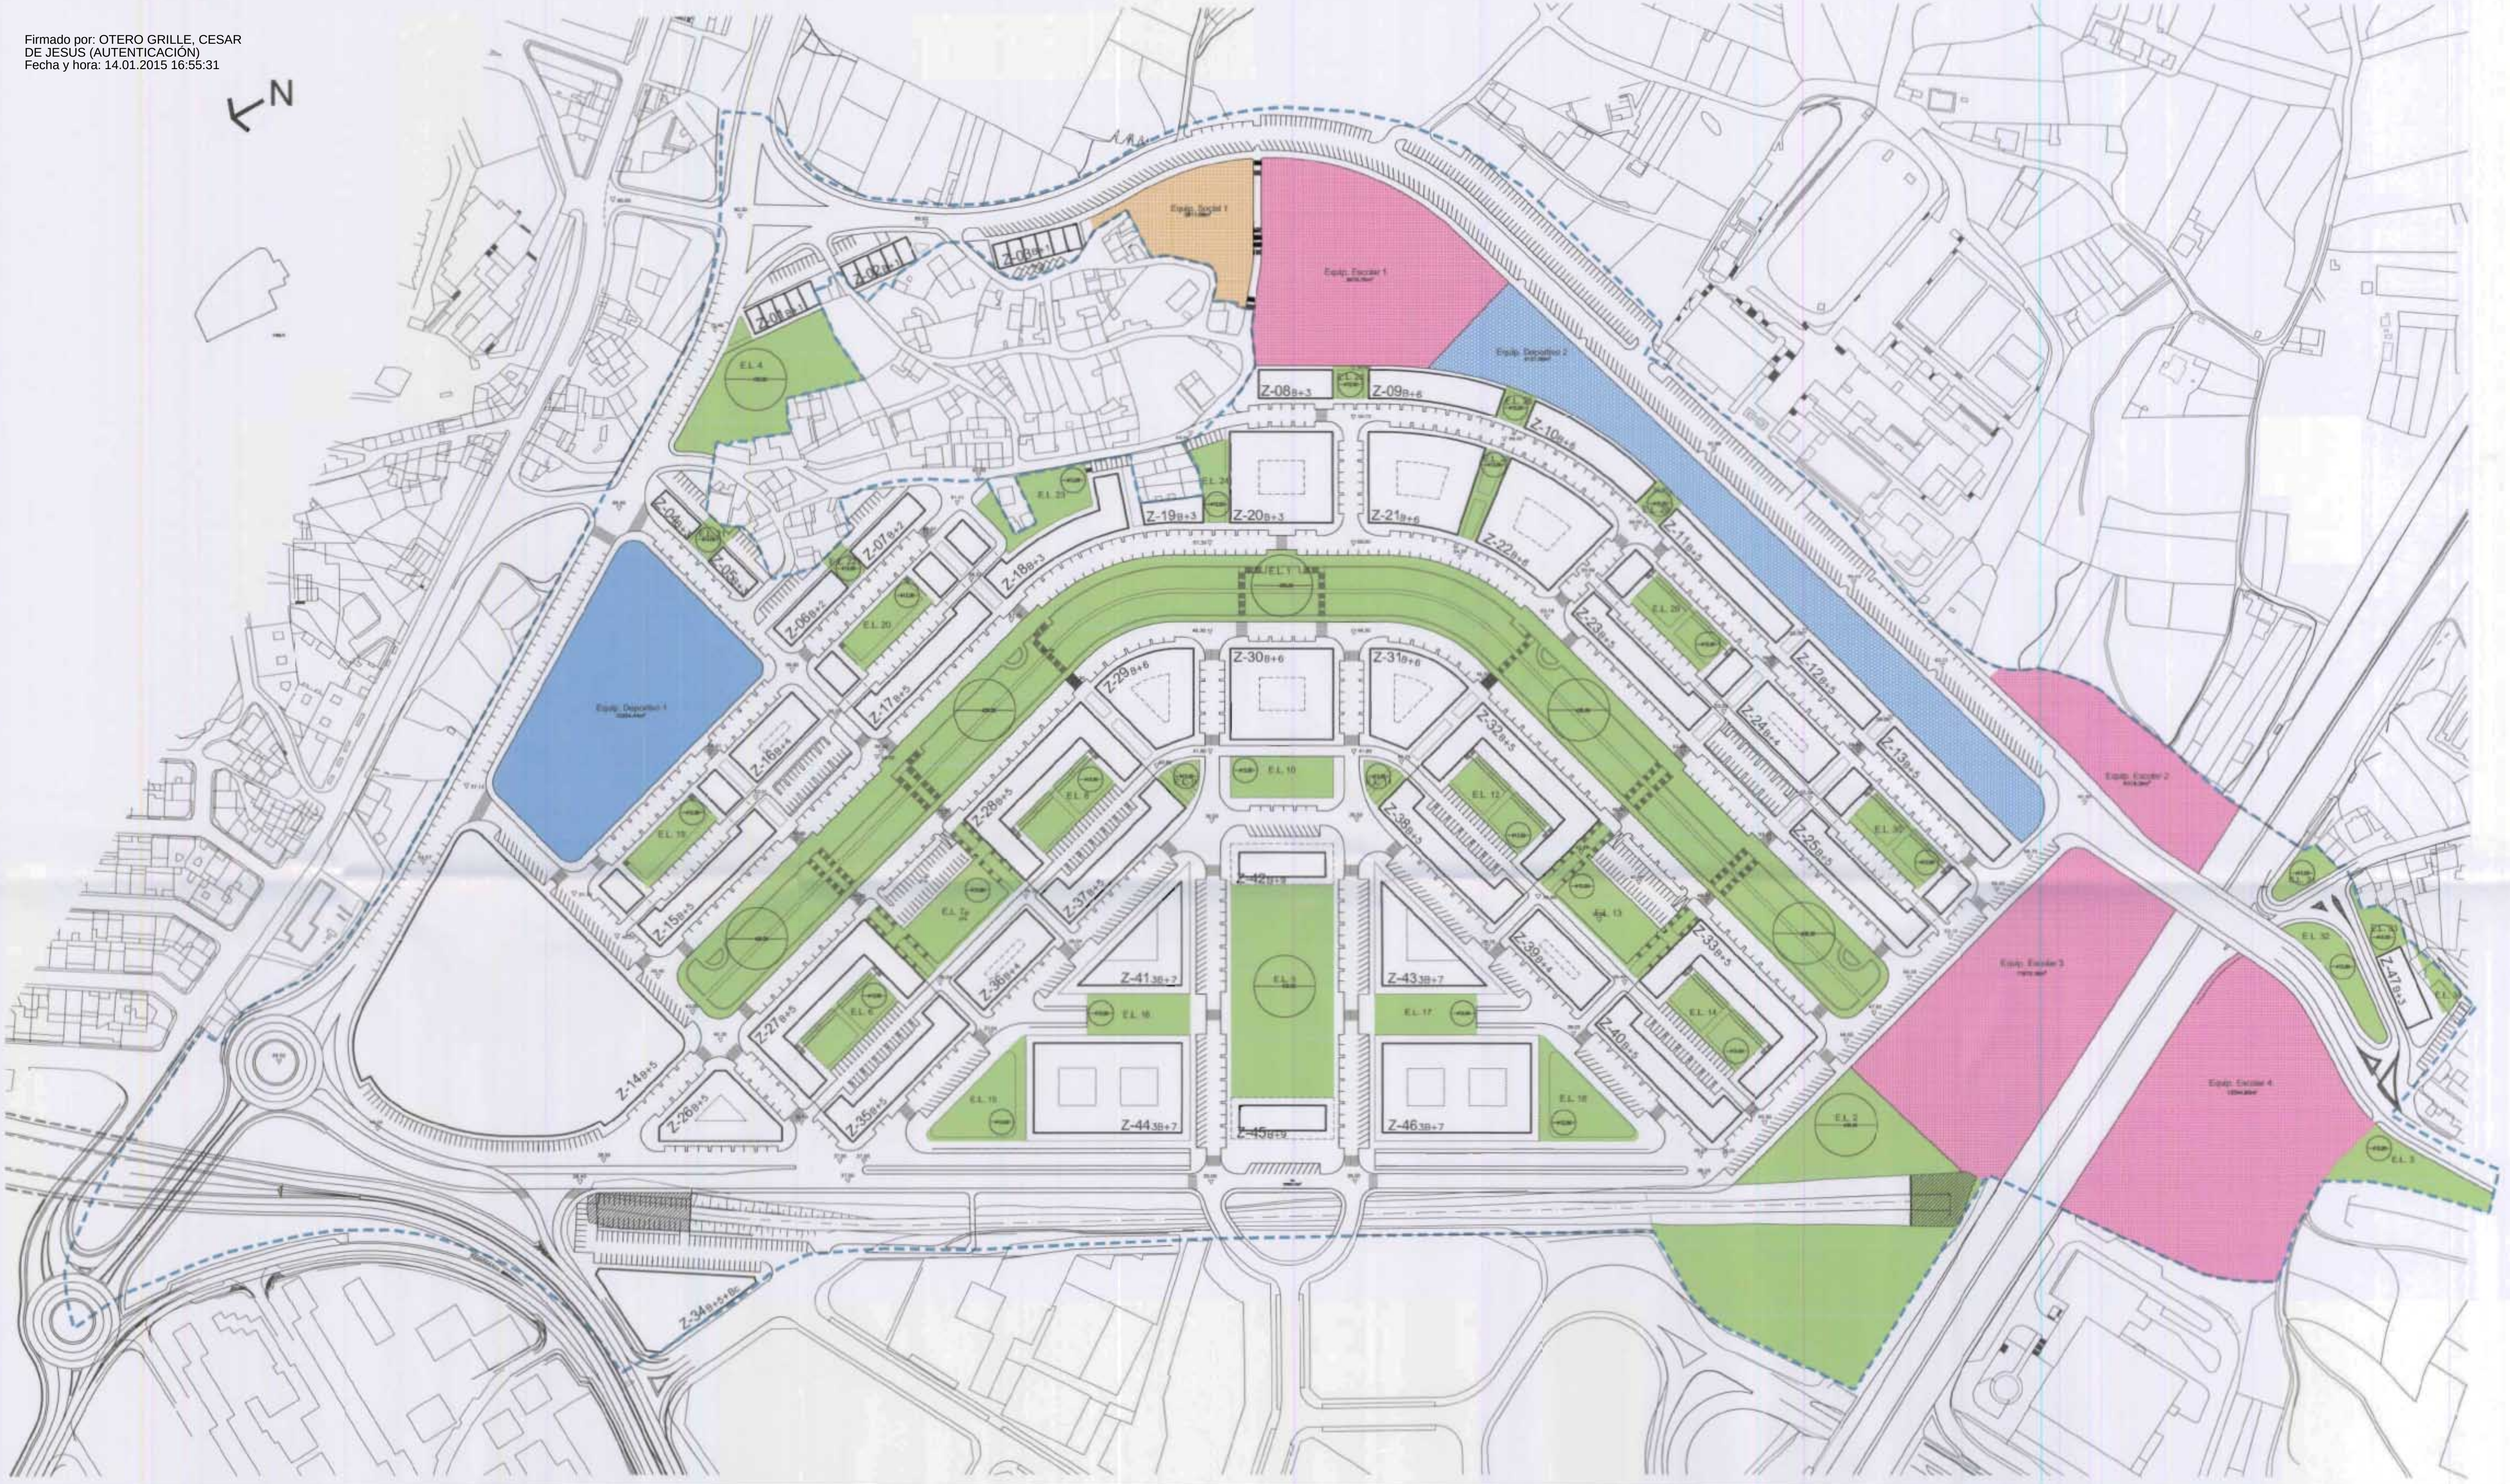

EQUIPAMIENTOS			
EQUIP. ESCOLAR 1	9275.70m²	EQUIP. DEPORTIVO 1	10334.44m²
EQUIP. ESCOLAR 2	4319.29m²	EQUIP. DEPORTIVO 2	9121.56m²
EQUIP. ESCOLAR 3	11972.18m²	TOTAL	**19456m²**
EQUIP. ESCOLAR 4	13344.93m²	EQUIP. SOCIAL 1	2911.08m²
TOTAL	**38912.10m²**	TOTAL	**2911.08m²**

ESPACIOS LIBRES									
E.L. 1	24724.22m²	E.L. 9	294.92m²	E.L. 17	1000.00m²	E.L. 25	280.00m²	E.L. 33	405.82m²
E.L. 2	10880.86m²	E.L. 10	1000.00m²	E.L. 18	1363.56m²	E.L. 26	248.63m²	E.L. 34	261.34m²
E.L. 3	1372.59m²	E.L. 11	294.92m²	E.L. 19	864.00m²	E.L. 27	507.27m²	TOTAL	**68817.00m²**
E.L. 4	3204.23m²	E.L. 12	1008.00m²	E.L. 20	864.00m²	E.L. 28	256.64m²		
E.L. 5	5150.00m²	E.L. 13	2055.20m²	E.L. 21	276.89m²	E.L. 29	960.00m²		
E.L. 6	1008.00m²	E.L. 14	1008.00m²	E.L. 22	239.36m²	E.L. 30	960.00m²		
E.L. 7	2055.20m²	E.L. 15	1363.56m²	E.L. 23	1030.94m²	E.L. 31	429.44m²		
E.L. 8	1008.00m²	E.L. 16	1000.00m²	E.L. 24	573.85m²	E.L. 32	867.56m²		

RESERVAS DE SUELO	LEY	PLAN PARCIAL
EQUIP. ESCOLAR	38912.00m²	38912.10m²
EQUIP. DEPORTIVO	19456.00m²	19456.00m²
EQUIP. SOCIAL		2911.08m²
ESPACIOS LIBRES	68816.34m²	68817m²

EQUIPAMIENTO ESCOLAR
EQUIPAMIENTO DEPORTIVO
EQUIPAMIENTO SOCIAL
ESPACIOS LIBRES
DELIMITACIÓN AMBITO

Aprobado definitivamente por el Pleno Municipal en sesión de ... 2015
El Secretario, P.D.

INSTITUTO GALEGO DA VIVENDA E SOLO
XUNTA DE GALICIA

REFUNDIDO Y ADAPTADO DEL PLAN PARCIAL PARQUE OFIMÁTICO S-10 A CORUÑA

FECHA: ABRIL 2007
ESCALA: 1/1500
OBSERVACIONES:

PLANO: RESERVAS DE SUELOS: SISTEMA DE ESPACIOS LIBRES Y EQUIPAMIENTOS

EQUIPO REDACTOR: J. GLEZ-CEBRIAN T.+ COLABORADORES Colegiado nº 100

PLANO Nº: 5