




S. 1 ZONA VERDE CENTRAL

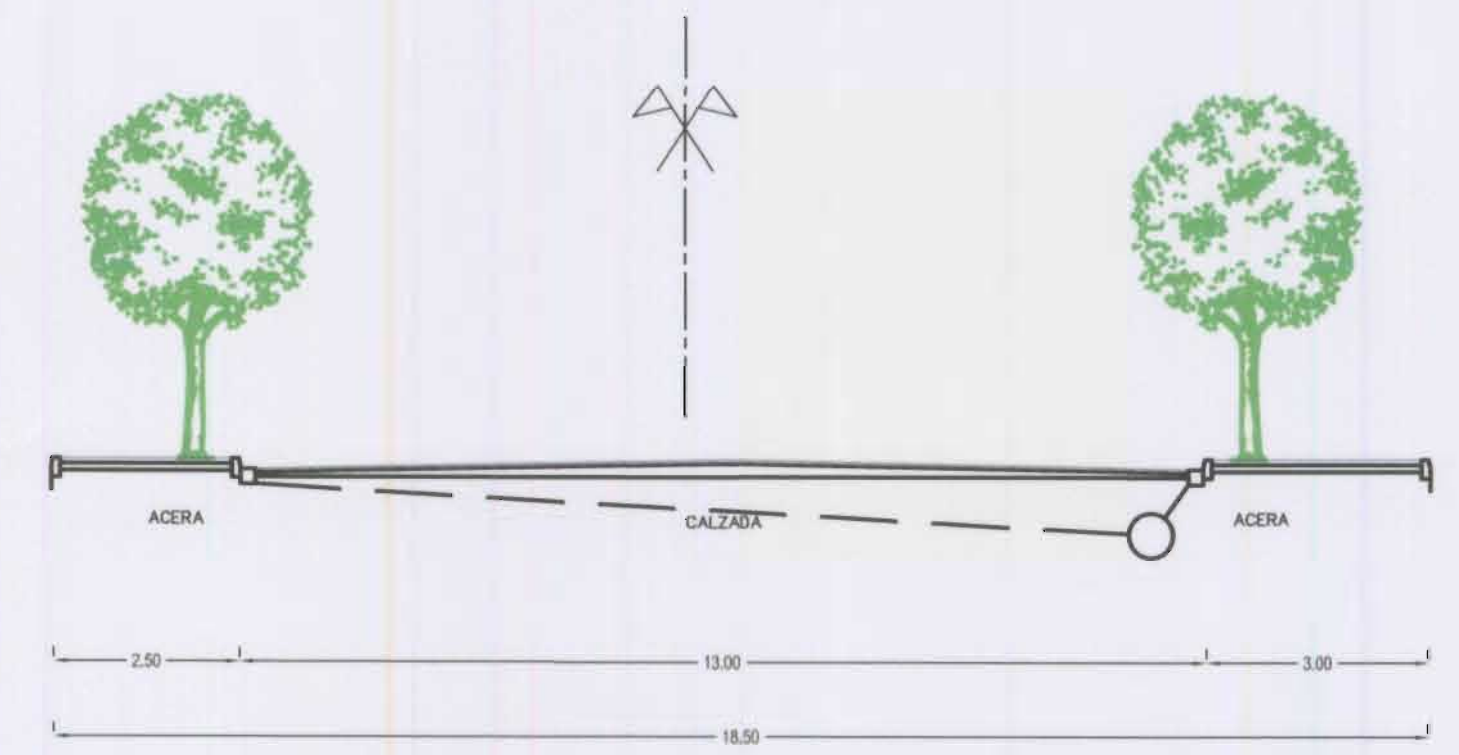



S. 3 CALLE SECCION 18.50 m.

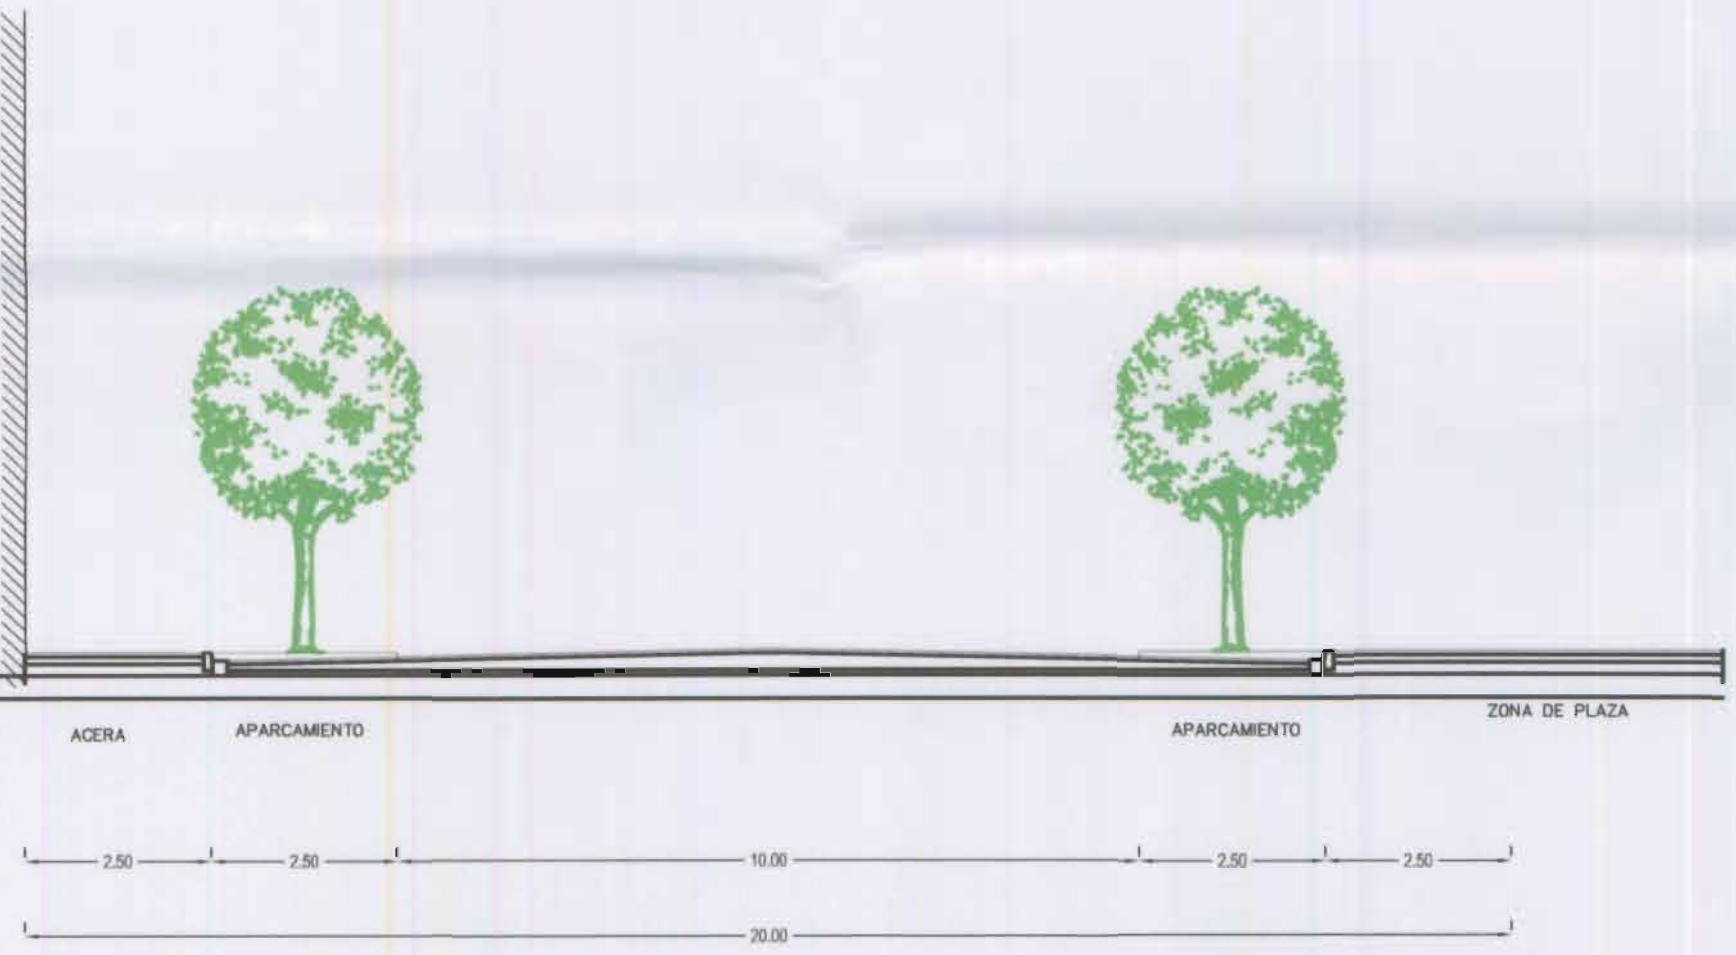


S. 4 CALLE SECCION 20 m.

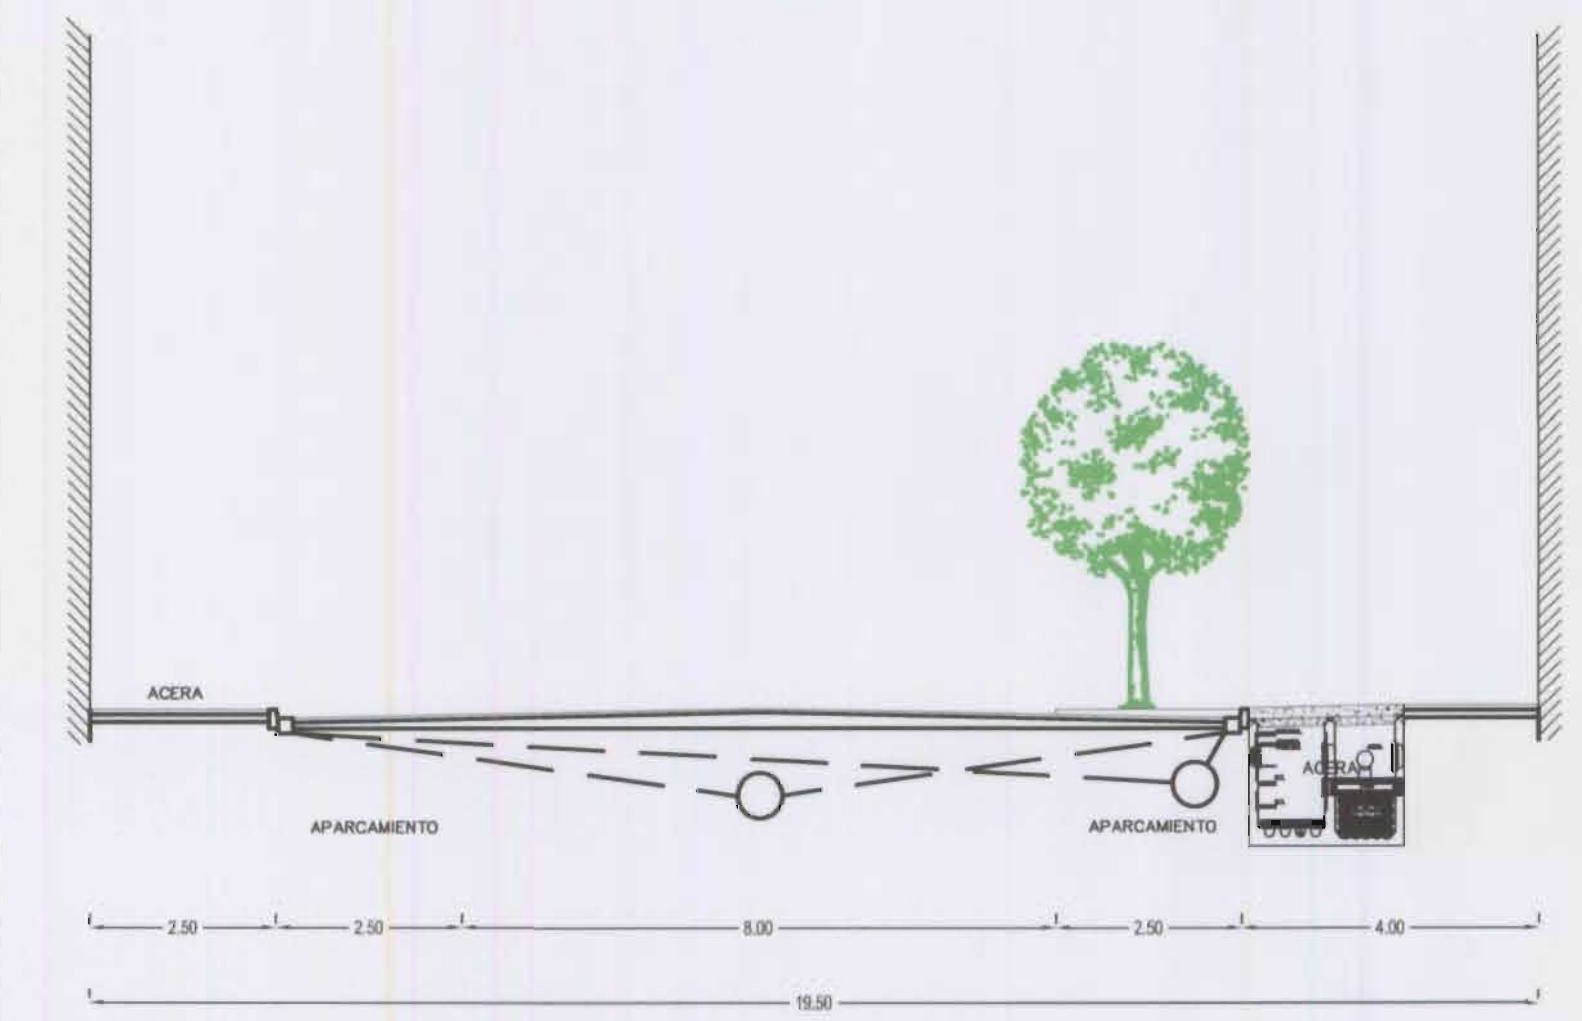


S. 7 CALLE SECCION 19.5 m.

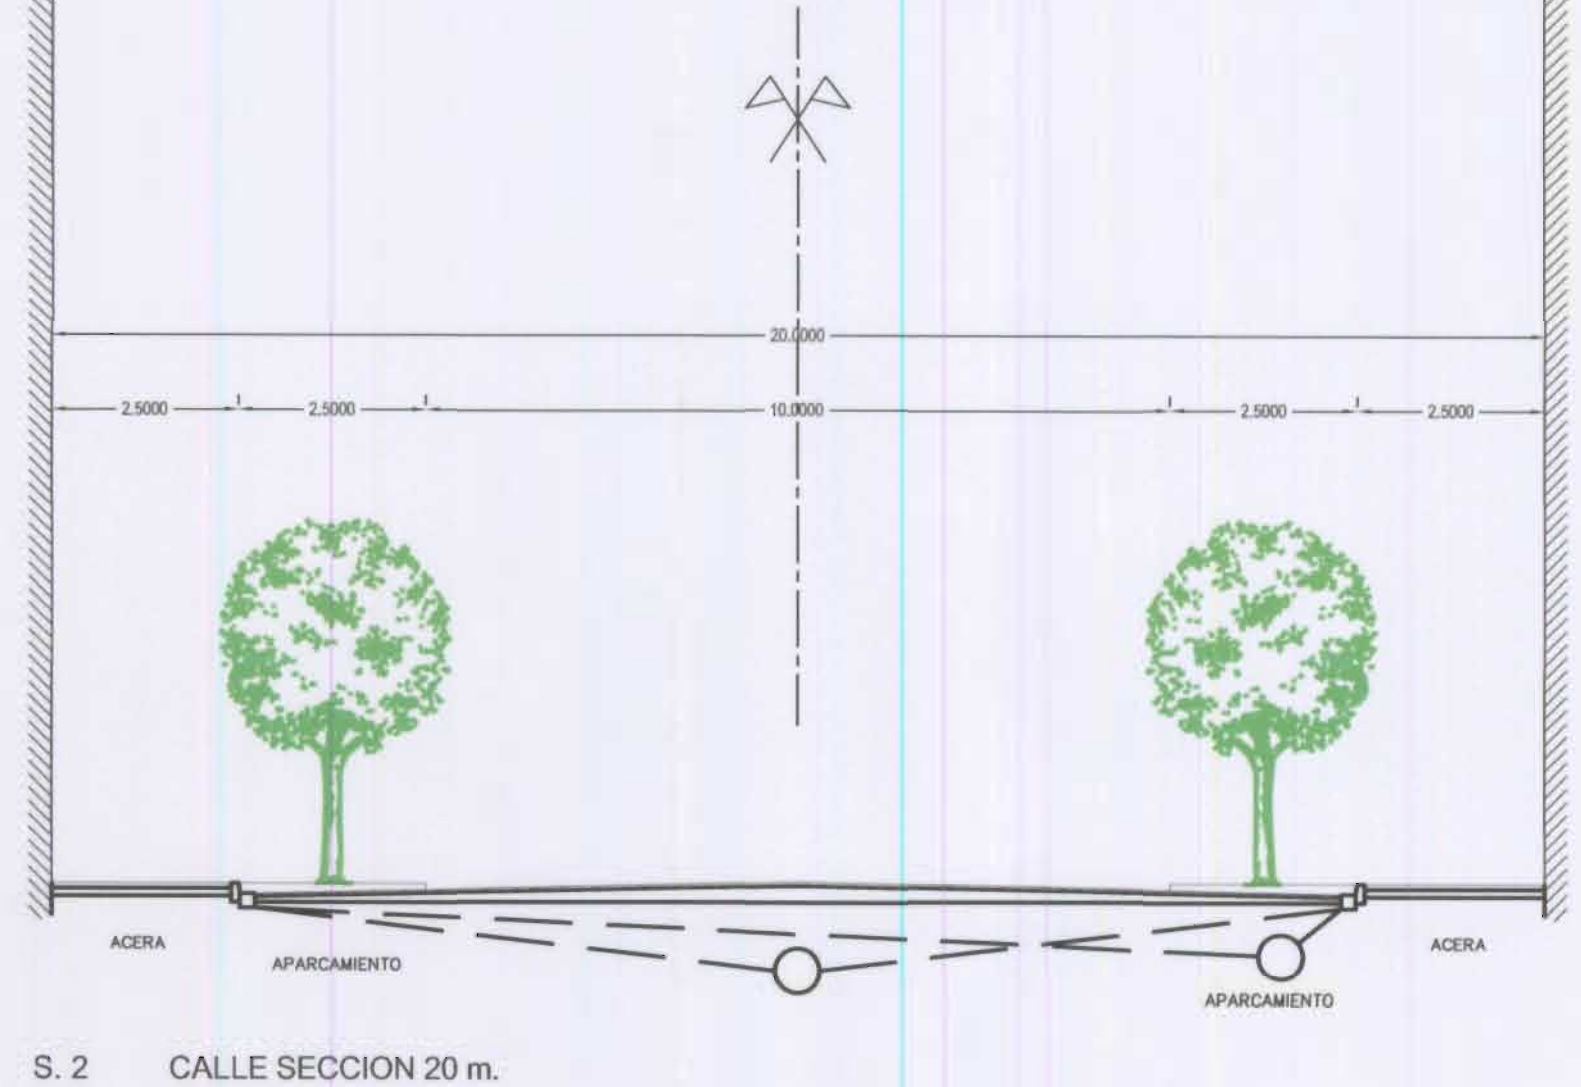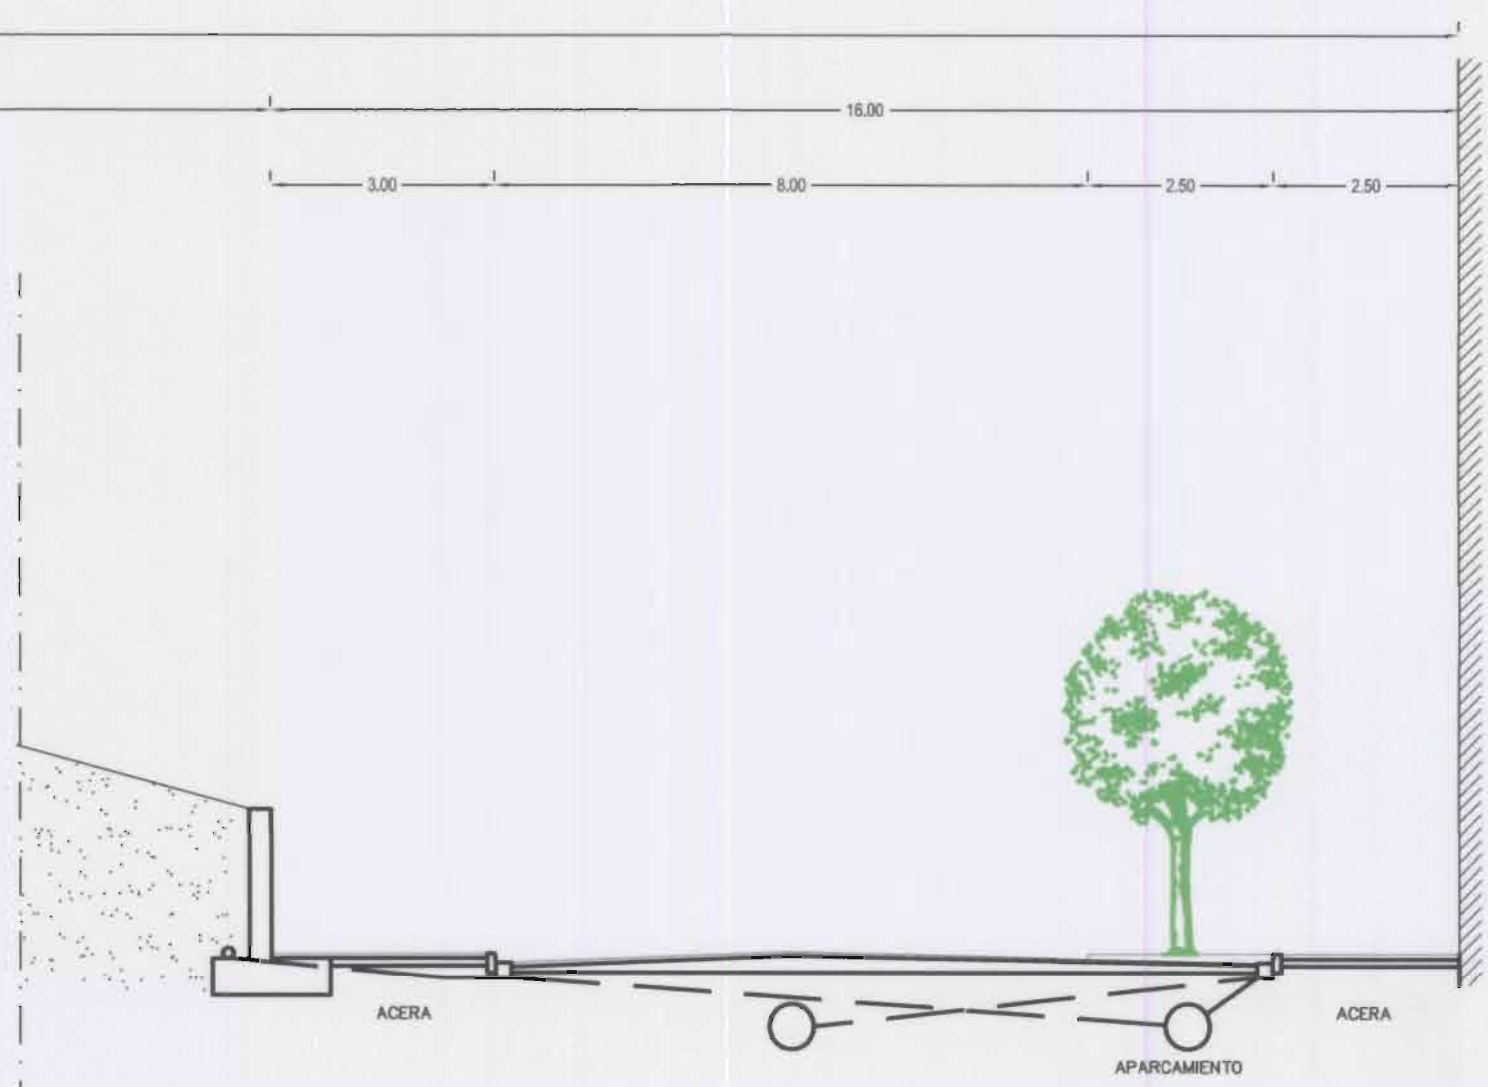


S. 2 CALLE SECCION 20 m.

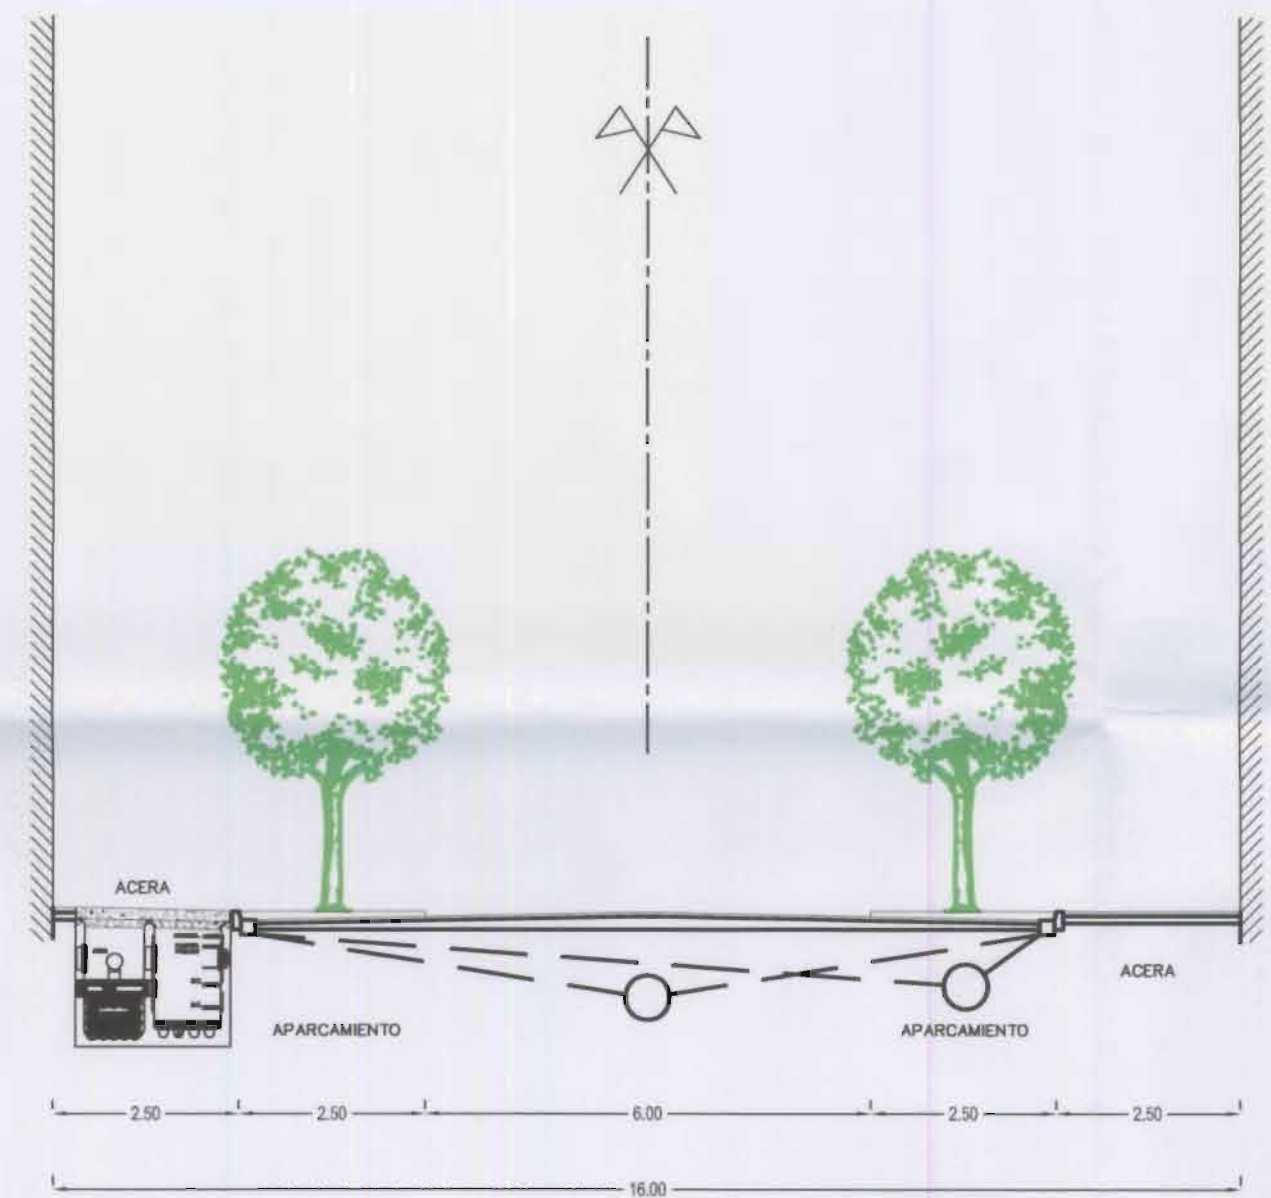

S. 5 CALLE SECCION 16 m.

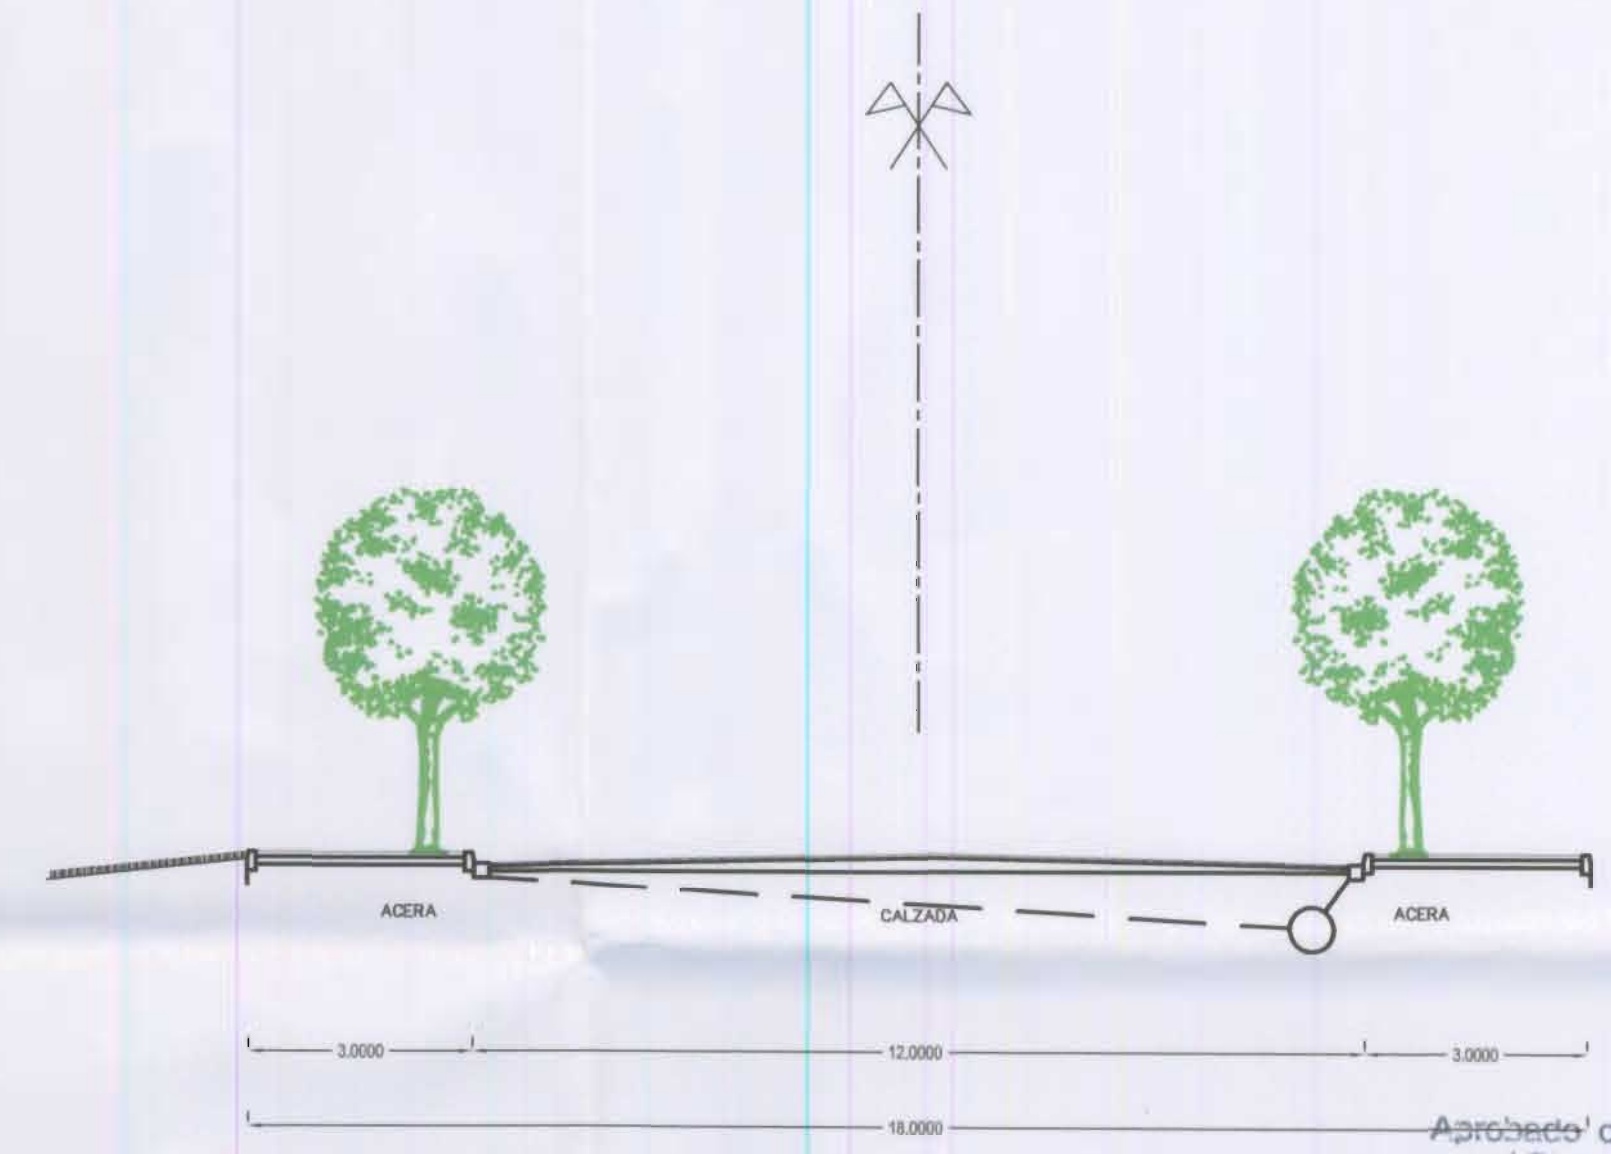

S. 6 CALLE SECCION 18 m.

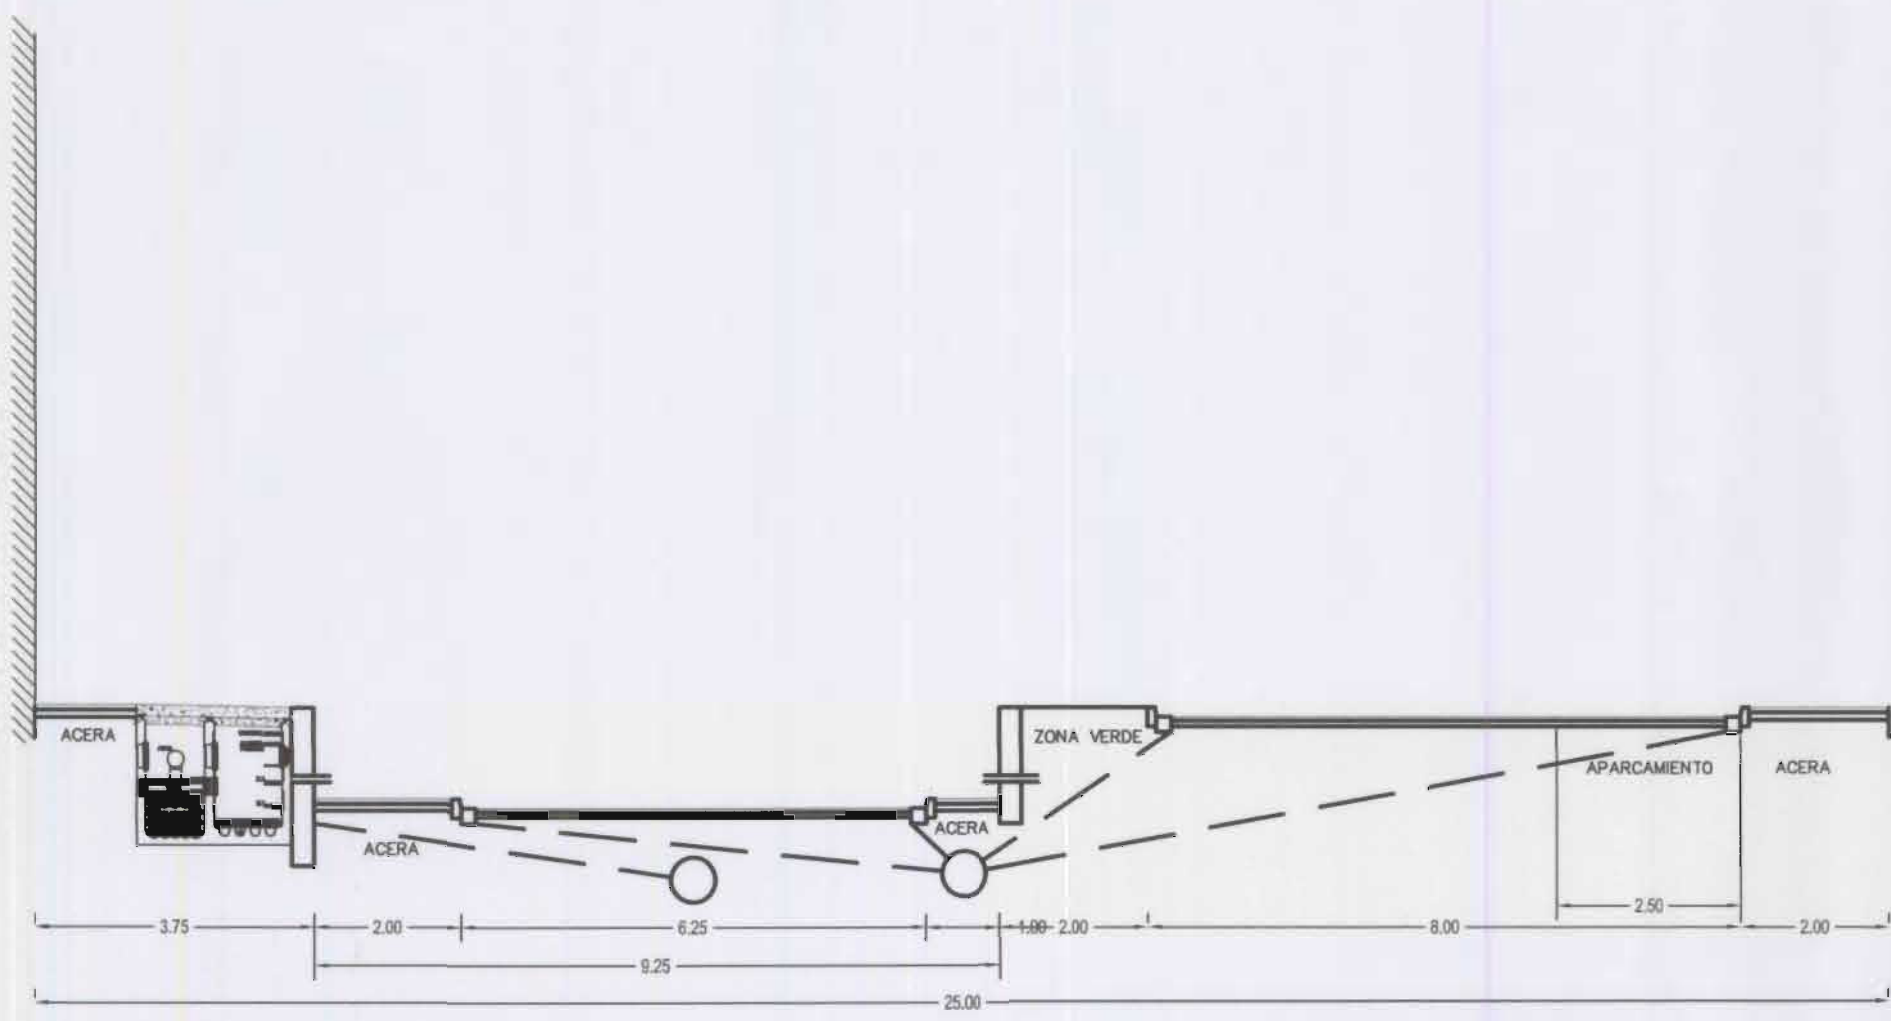

S. 8 CALLE SECCION 25m.



Aprobado definitivamente por el Pleno Municipal, en sesión de 22.DEC.2004
Partido: P.D.

<p>INSTITUTO GALEGO DA VIVENDA E SOLO</p> <p>XUNTA DE GALICIA</p>		<p>REFUNDIDO Y ADAPTADO DEL PLAN PARCIAL</p> <p>PARQUE OFIMÁTICO S-10 A CORUÑA</p>	
FECHA:	ABRIL 2007	PLANO:	SECCIONES TIPO DE VIAS
ESCALA:	1/100	EQUIPO REDACTOR:	J. GLEZ-CEBRIAN T.+ COLABORADORES
OBSERVACIONES:			Colegiado nº 100
			PLANO Nº: 10