


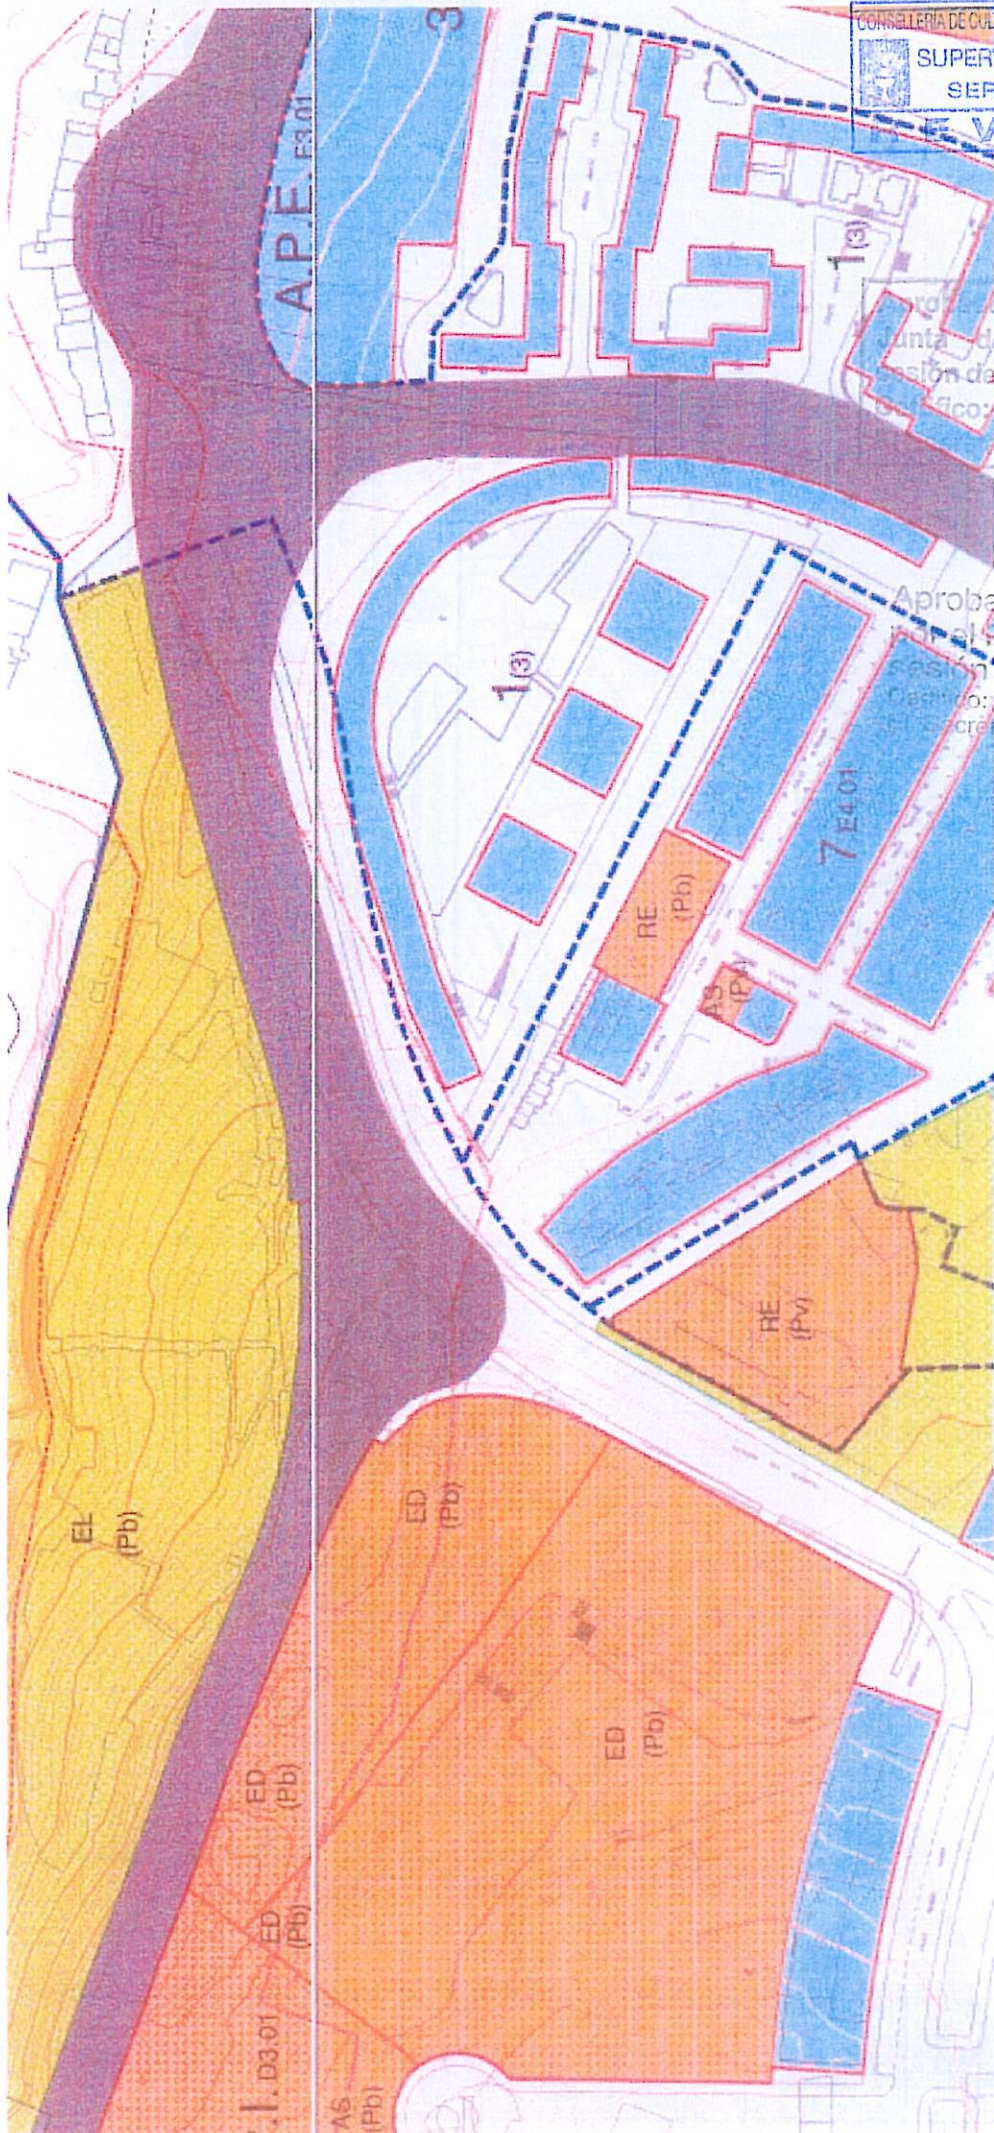

CONSEJERIA DE CULTURA, EDUCACION E ORD. UNIVERSITARIA
 SUPERVISIÓN DE PROYECTOS
 SERVICIOS CENTRAIS
REVISADO


Aprobado definitivamente
 por el Pleno Municipal, en
 sesión de 6 MAY. 2013
 Secretario, P.D.

Proyecto Inicialmente
 Junta de Gobierno
 sesión de 23 FEB. 2013
 Secretario, P.D.

Ayuntamiento de A Coruña
 Concejalía de A Coruña
 GERENTE DEL PLAN
 ORDENADOR MUNICIPAL DE A CORUÑA

CLASIFICACION, CALIFICACION Y REGULACION DEL SUELO
 Y LA EDIFICACION EN SUELO URBANO Y DE NUCLEO RURAL
 RED VIARIA Y ALICACIONES

19 OCT. 1998

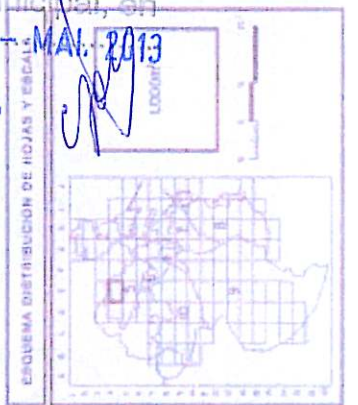

DOTACIONES	
SISTEMAS / SISTEMAS GENERALES	EDIFICACIONES
EDIFICACIONES	AD
EDIFICACIONES	CO
EDIFICACIONES	CU
EDIFICACIONES	ED
EDIFICACIONES	SN
EDIFICACIONES	CM
EDIFICACIONES	AS
EDIFICACIONES	RE
EDIFICACIONES	OC
EDIFICACIONES	DF

ZONAS DE ORDENANZA	NOTAS
21	NOTAS ZONA Y BANDO
PR-nº	AREA DE PLANEAMIENTO REGIONAL
PI-nº	AREA DE PLANEAMIENTO LOCALIZADO
PE-nº	AREA DE PLANEAMIENTO ESPECIFICO