
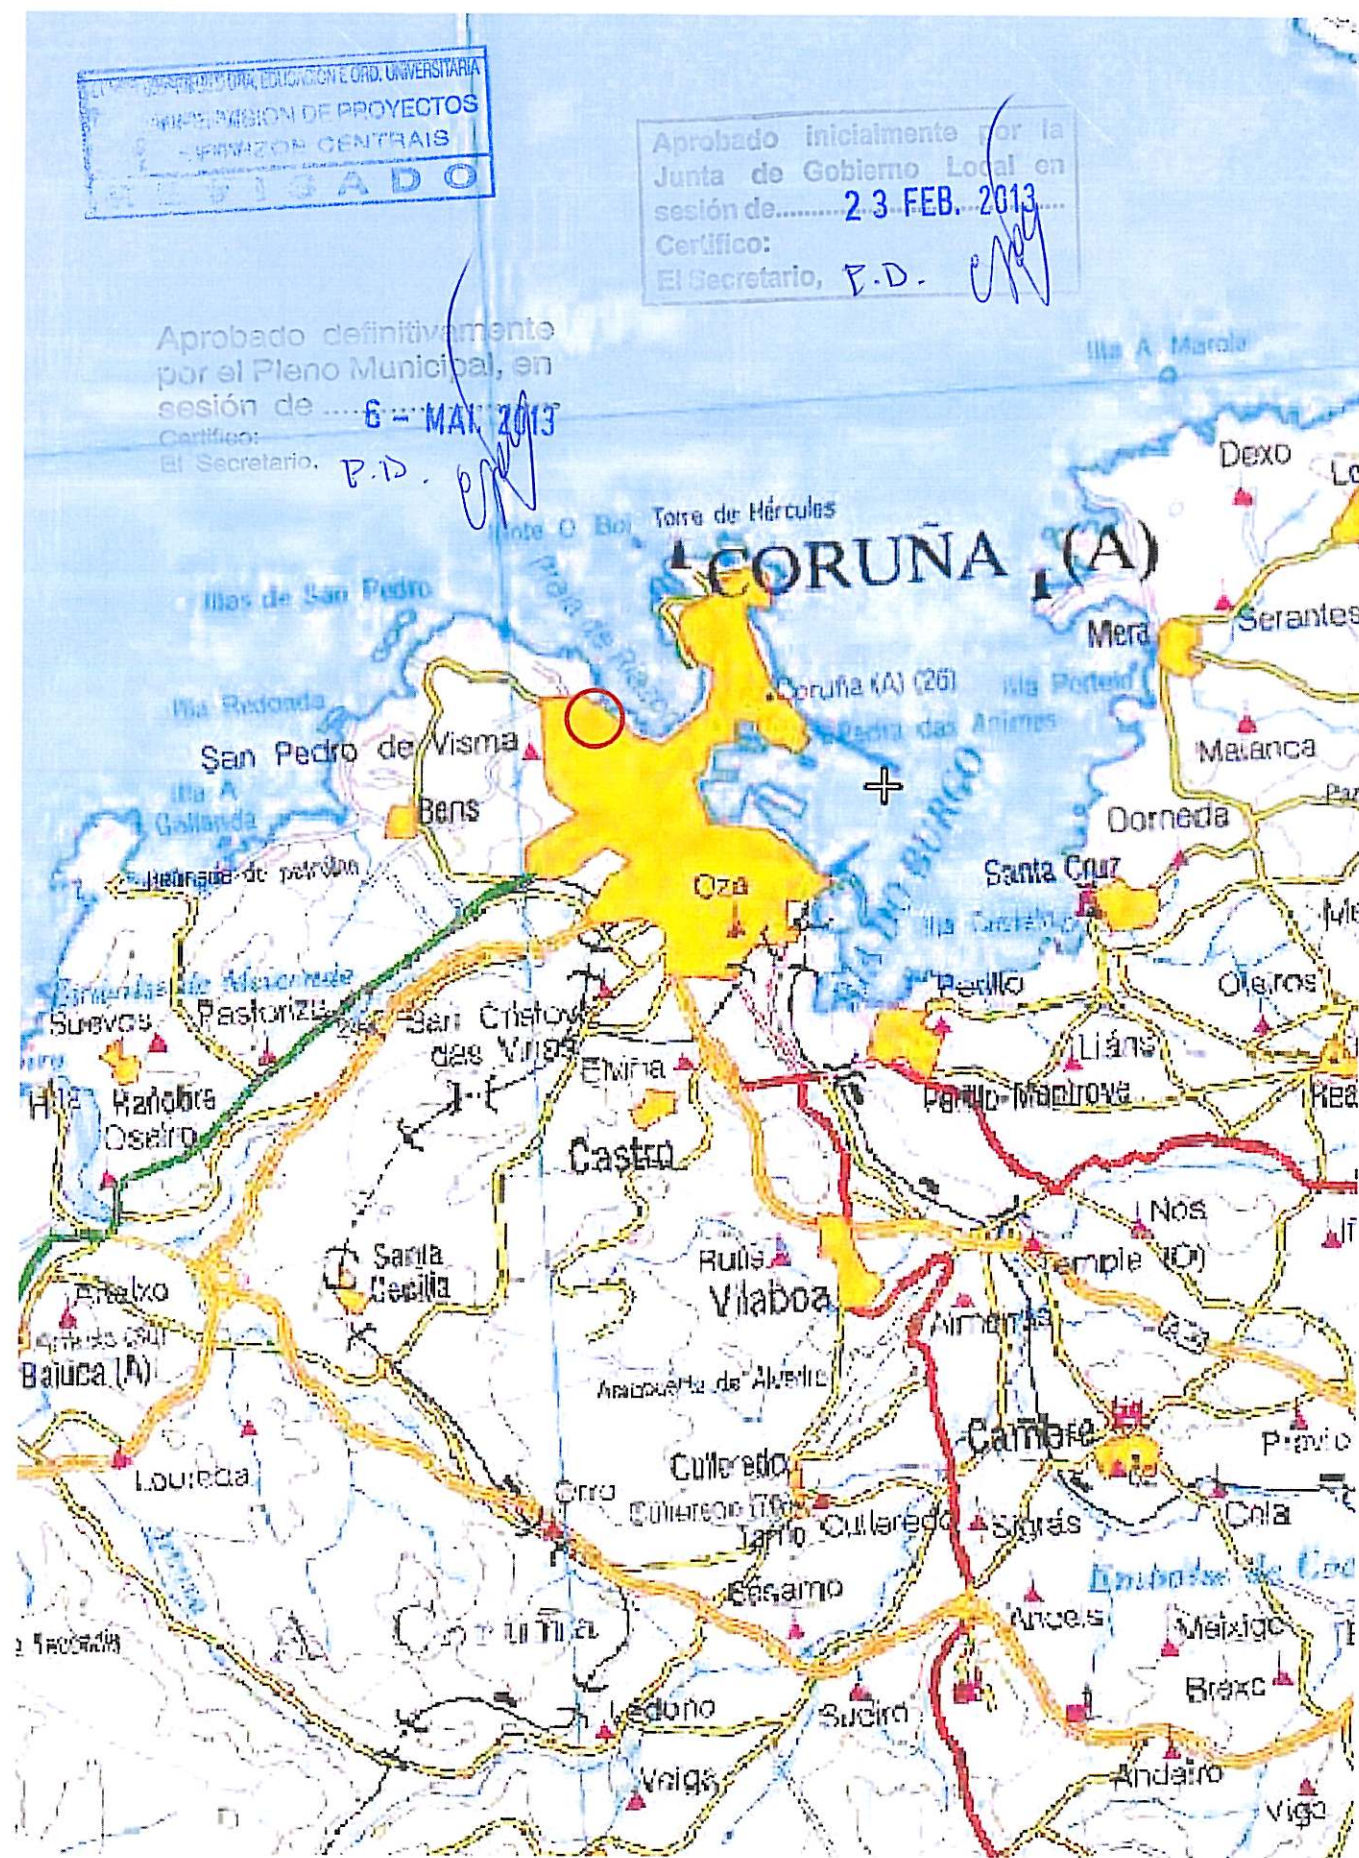


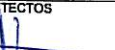

ARQUITECTOS  JUAN F. IGLESIAS BABÍO IVÁN LÓPEZ VEIGA HERRERA, IGLESIAS, VEIGA ARQUITECTOS S.L.P. NIF: B12.123.456	 XUNTA DE GALICIA CONSELLERÍA DE CULTURA, EDUCACIÓN E ORDENACIÓN UNIVERSITARIA	PLANO: 01 ED 01
	ESTUDIO DE DETALLE MODIFICADO	FECHA NOVIEMBRE 2012
	PLANO:	ESCALA A1: 1:500 A3: 1:1000
	SITUACIÓN. FOTO AÉREA	