


Aprobado inicialmente por la
Junta de Gobierno Local en
sesión de... 23 FEB. 2013...
Certifico:
El Secretario, P.D.

Aprobado definitivamente
por el Pleno Municipal, en
sesión de... 6 - MAY. 2013...
Certifico:
El Secretario, P.D.

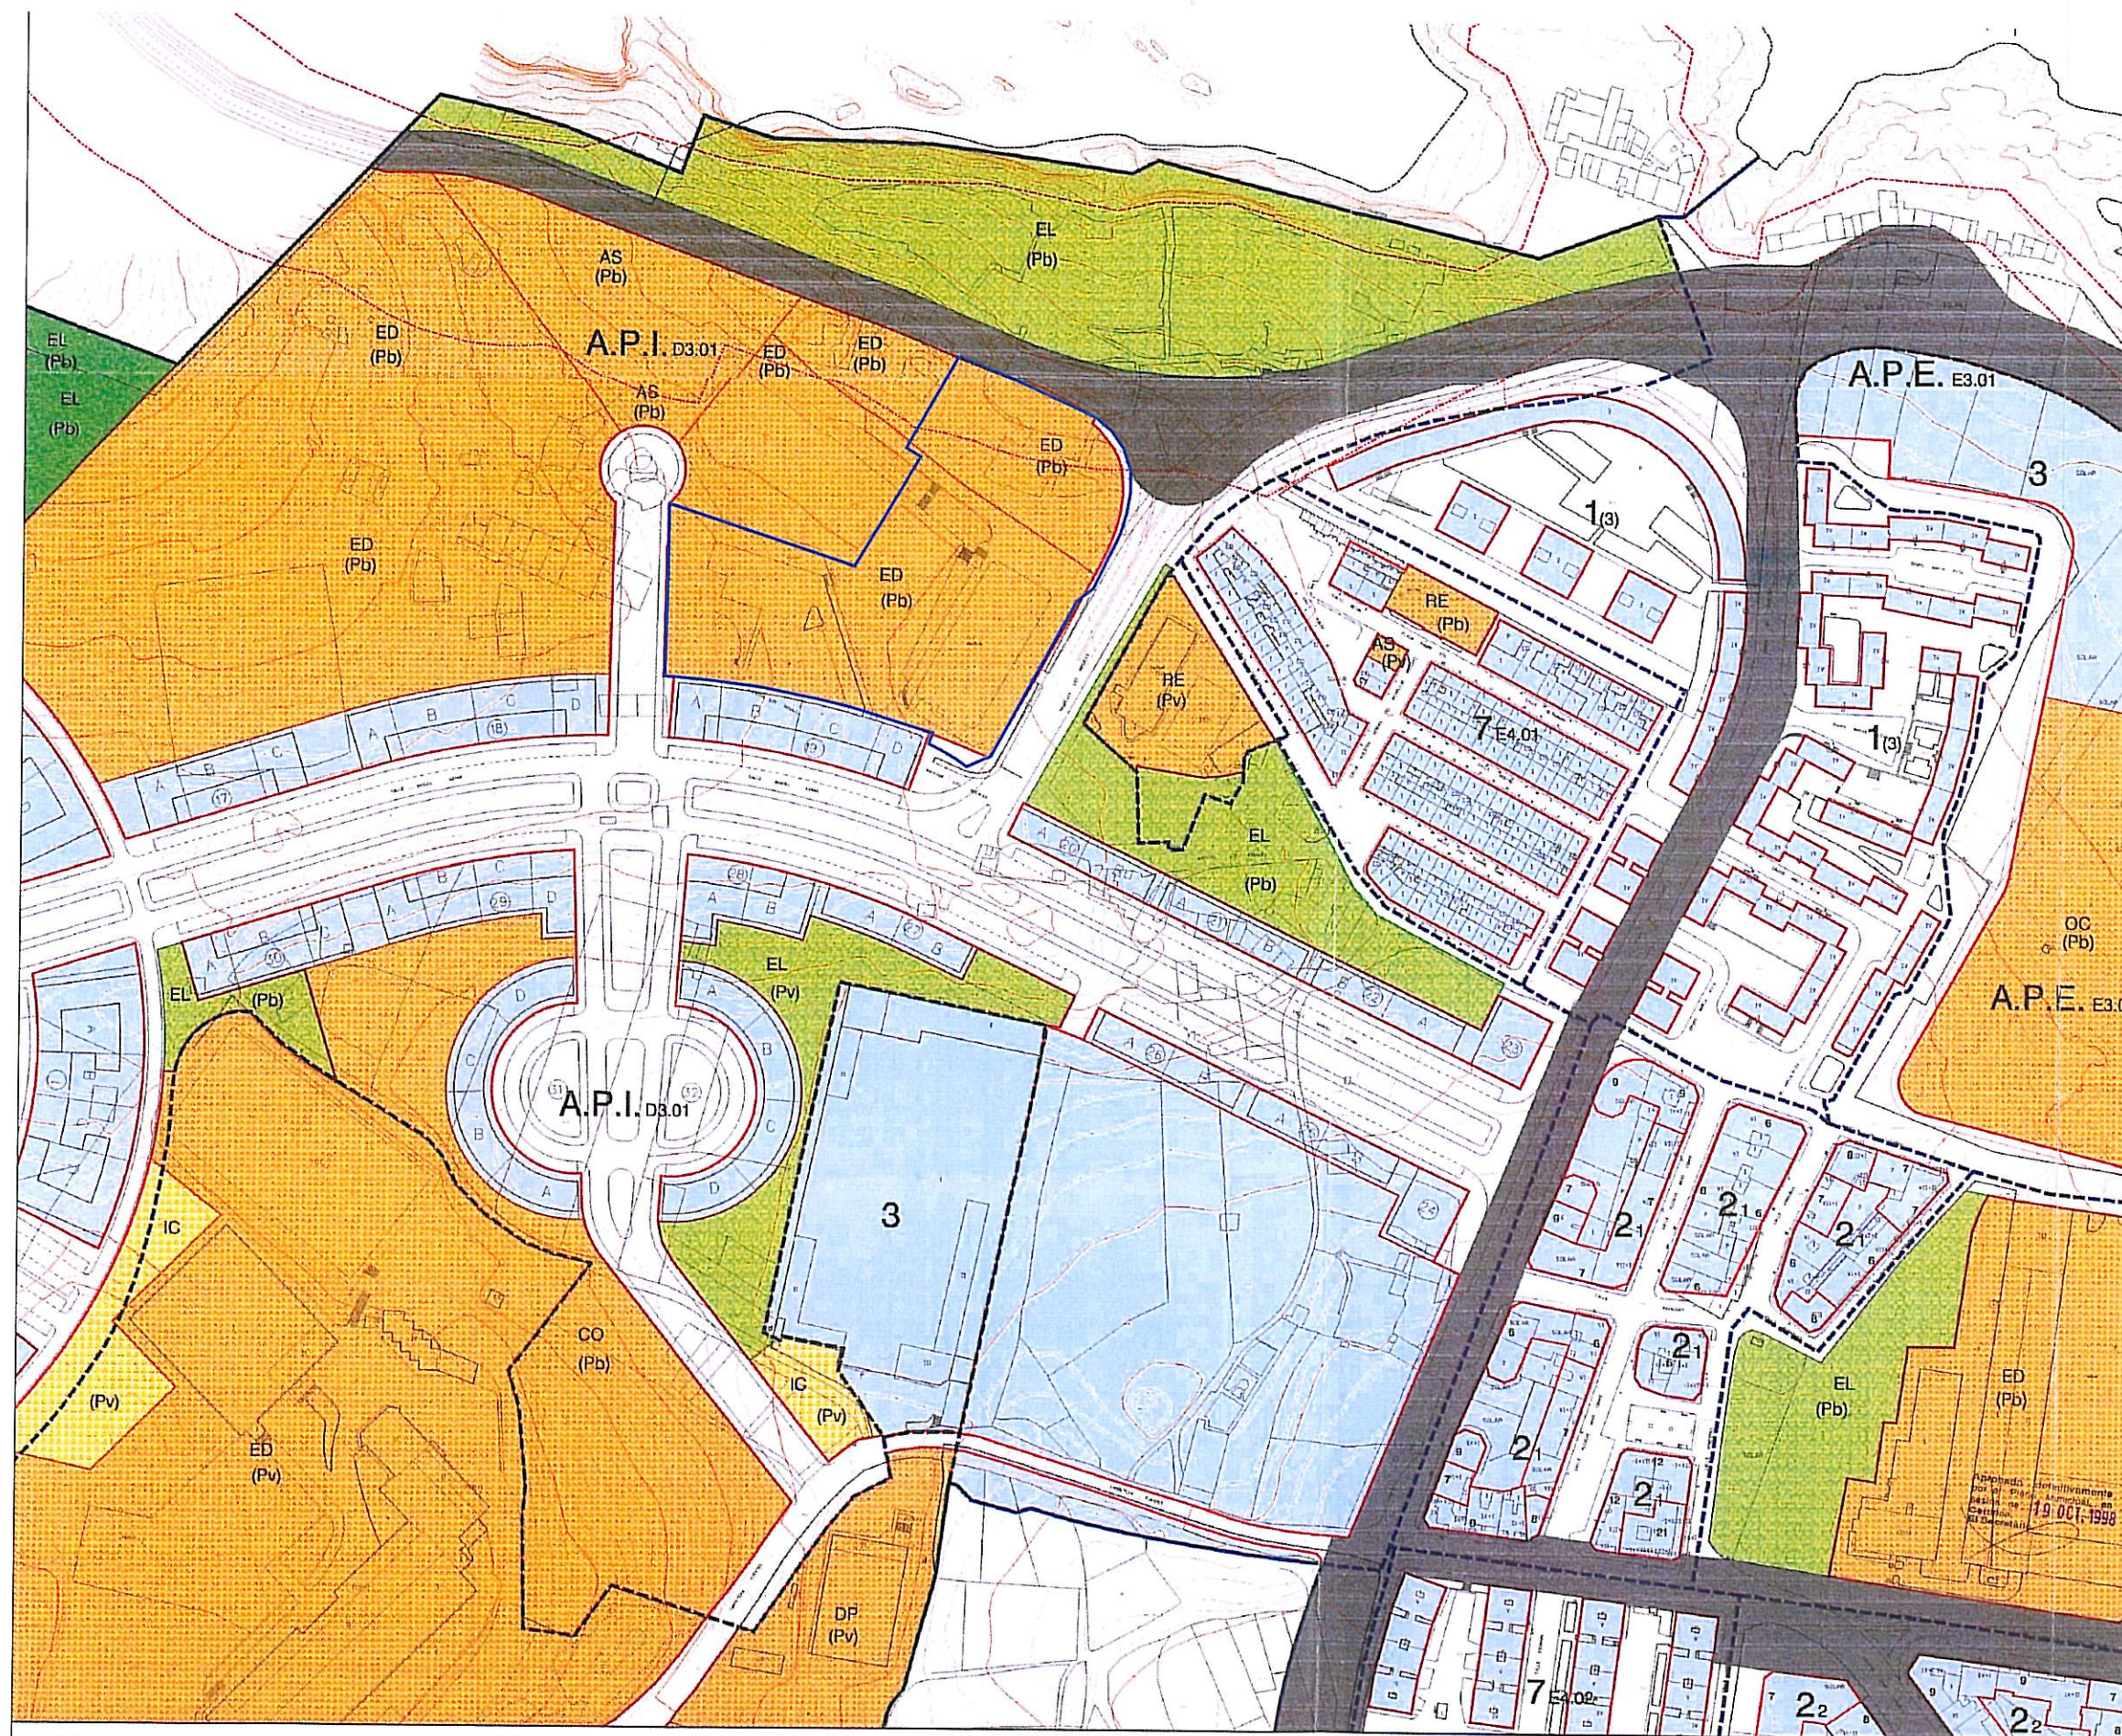

DELIMITACIONES Y SIMBOLOGIA	
---+---+---+---	LÍMITE DE TERRITORIO MUNICIPAL
---	DESPLAZAMIENTO DEL DÓNDE PÚBLICO MARITIMO-TERRESTRE
---	DESPLAZAMIENTO DE PROTECCIÓN DEL DÓNDE PÚBLICO MARITIMO-TERRESTRE
---	LÍMITE DE AFECCIÓN MARITIMO-TERRESTRE
---	LÍMITE DE SUELO URBANO Y DE MUJERIO RURAL
---	LÍMITE DE NORMA ZONAL Y GRADOS
---	LÍMITE DE ÁREA DE PLANEAMIENTO TERRITORIO (API)
---	LÍMITE DE ÁREA DE PLANEAMIENTO INICORPORADO (API)
---	LÍMITE DE ÁREA DE PLANEAMIENTO ESPECÍFICO (APE)
---	ALINEACIÓN
---	CAMBIO DE ALTURA, FONDO ESPECIAL Y USO
---	ESPECIAL Y PASAJES
---	NÚMERO DE PLANTAS
---	ELEMENTO DATADO Nº
---	APROXIMACIÓN

ZONAS DE ORDENANZA	
21	NORMA ZONAL Y GRADO
APR-nº	ÁREA DE PLANEAMIENTO RESUMIDO
API-nº	ÁREA DE PLANEAMIENTO INICORPORADO
APE-nº	ÁREA DE PLANEAMIENTO ESPECÍFICO

DOTACIONES	
SISTEMAS GENERALES	SISTEMAS LOCALES
ESPACIOS LIBRES	AD
EQUIPAMIENTOS	CO
RED VIARIA	CU
RED PERIFONEARIA	ED
ESPACIOS PORTUARIOS	SN
INFRAESTRUCTURAS	CM
	AS
	RE
	OC
	DP
	EL
	PD
	IC
	IO
	(Pb)
	(Pv)

ARCHITECTOS
JUAN R. GLEBIAS BABIO
IVAN LOPEZ YEIGA