




PLANO PARCELA CATASTRO

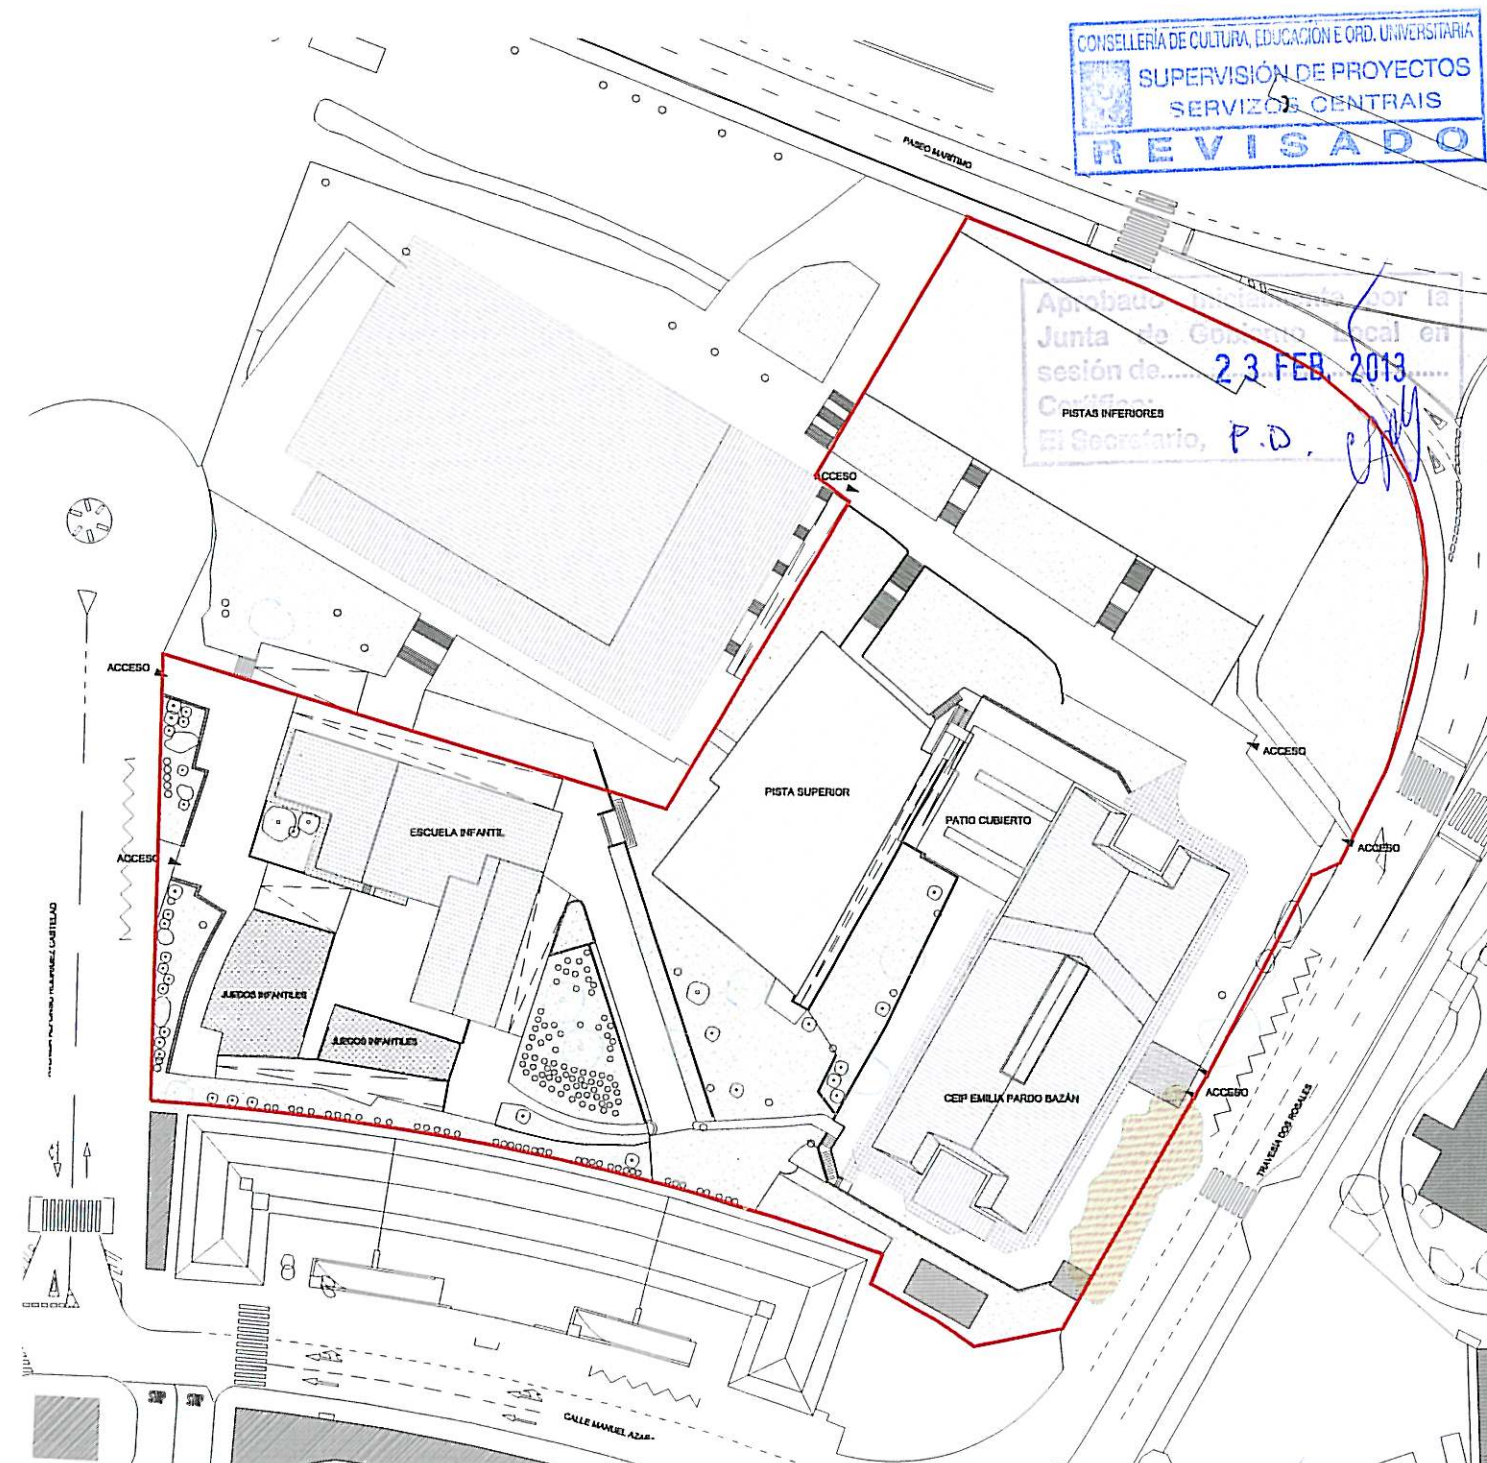

CONSELLERÍA DE CULTURA, EDUCACIÓN E ORD. UNIVERSITARIA
SUPERVISIÓN DE PROYECTOS
SERVICIOS CENTRAIS
REVISADO

Aprobado definitivamente por la Junta de Gobierno Local en sesión de... 23 FEB 2013
Certifico: El Secretario, P.D.

Aprobado definitivamente por el Pleno Municipal, en sesión de... 6 - MAY 2013
Certifico: El Secretario, P.D.

PARCELA ESTADO ACTUAL

SUPERFICIE PARCELA:	13.389 m2
SUPERFICIE CONSTRUIDA PARCELA:	5.021 m2
OCUPACIÓN	15,73 %
EDIFICABILIDAD	0,375m2/m2

ARQUITECTOS JUAN R. IGLESIAS BABIO IVAN LOPEZ VEIGA	XUNTA DE GALICIA CONSELLERÍA DE CULTURA, EDUCACION E ORDENACION UNIVERSITARIA ESTUDIO DE DETALLE MODIFICADO PLANO: PLANO ESTADO ACTUAL PLANO PARCELA CATASTRO	PLANO: 03 ED 03 FECHA: NOVIEMBRE-2012 ESCALA: A3_1:1000
---	--	--