


Aprobado definitivamente  
 por el Pleno Municipal, en  
 sesión de ... 8 - OUT 2013.  
 Certifico:  
 El Secretario, P.D.

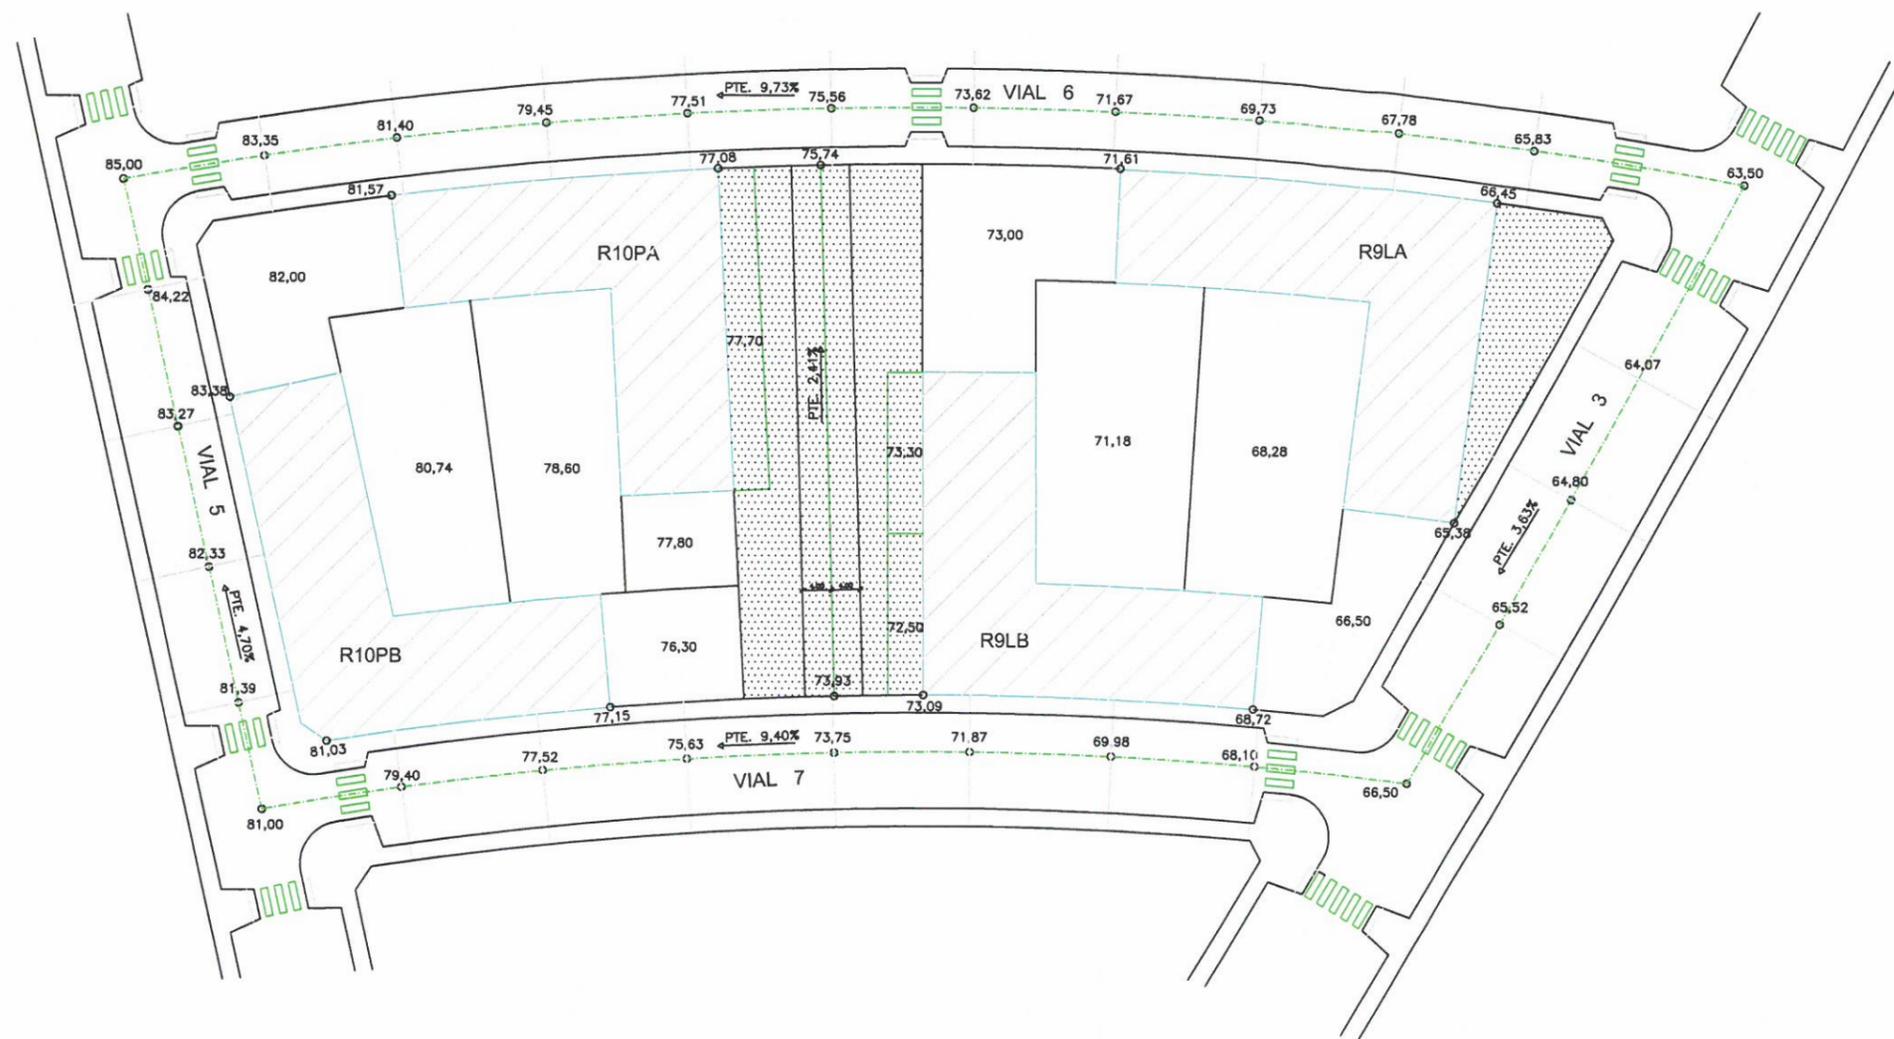

OCUPACION BLOQUE  
 ESPACIO LIBRE DE USO PUBLICO EN SUPERFICIE

Mateo Miyar Olaiz y Gonzalo Serantes Conchado, Arquitectos

M.P. Parcela Z4 R9L del Plan Parcial de Ordenación Sector S. Uble-S2  
 San Pedro de Visma

Promotor: Junta de Compensación del Polígono de San Pedro de Visma

Plano de Ordenación  
 Ordenación de la Edificación  
 Z4 R9-R10 (Planta)  
 Plan Parcial Aprobado Abril 2008

Los Arquitectos,

Escala	Archivo
1:1000	970-M.P.
Fecha	Plano Nº
SEPTIEMBRE 2.013	04

**miyaro**