


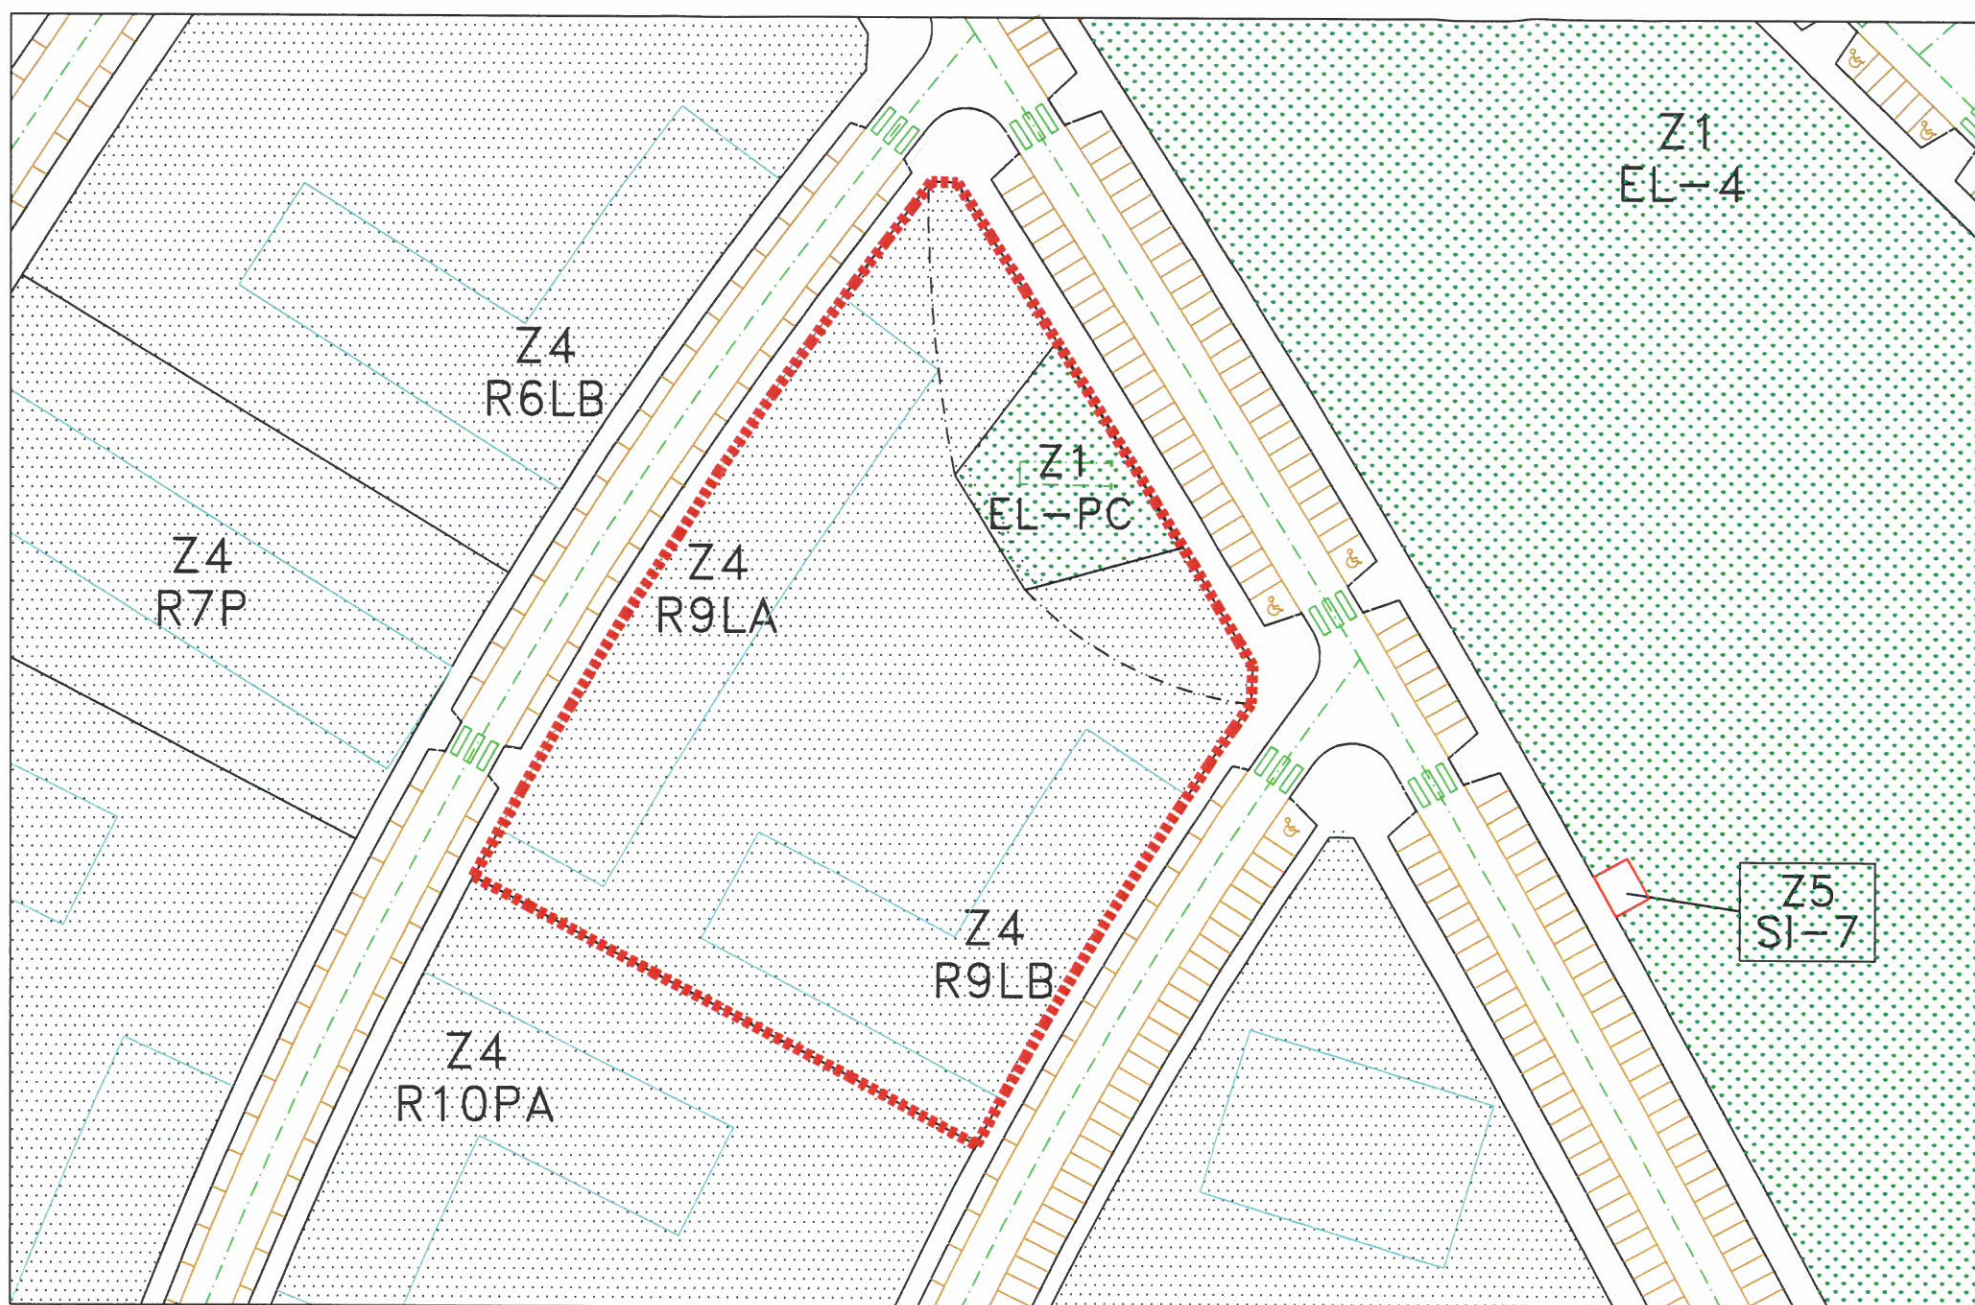

Aprobado definitivamente
por el Pleno Municipal, en
sesión de ... 8 - OCT. 2013
Certifico:
El Secretario, P.D.

Z O N I F I C A C I O N

Z-1	DOTACIONAL ESPACIOS LIBRES	
Z-2	DOTACIONAL EQUIPAMIENTOS	
Z-3	TERCIARIO	
Z-4	RESIDENCIAL	
Z-5	SERVICIOS INFRAESTRUCTURALES	
Z-6	VIARIO Y PLAZAS DE APARCAMIENTO ANEXAS	
Z-7	APARCAMIENTO EN PARCELA EXCLUSIVA	

ÁMBITO MODIFICACIÓN
 LÍMITE CONTORNO DE PROTECCIÓN

Mateo Miyar Olaiz y Gonzalo Serantes Conchado, Arquitectos

M.P. Parcela Z4 R9L del Plan Parcial de Ordenación Sector S. Uble-S2
San Pedro de Visma

Promotor: Junta de Compensación del Polígono de San Pedro de Visma

Plano de Ordenación
Zonificación

Modificación Propuesta

Los Arquitectos,

Escala	Archivo
1:1000	970-M.P.

Fecha	Plano Nº
SEPTIEMBRE 2.013	06

miyarq