


Aprobado definitivamente
por el Pleno Municipal, en
sesión de 8-OUT-2013
Certifico:
El Secretario, P.D. *[Signature]*


 ÁMBITO MODIFICACIÓN
 LÍMITE CONTORNO DE PROTECCIÓN

Z O N I F I C A C I O N


Z-1 DOTACIONAL ESPACIOS LIBRES

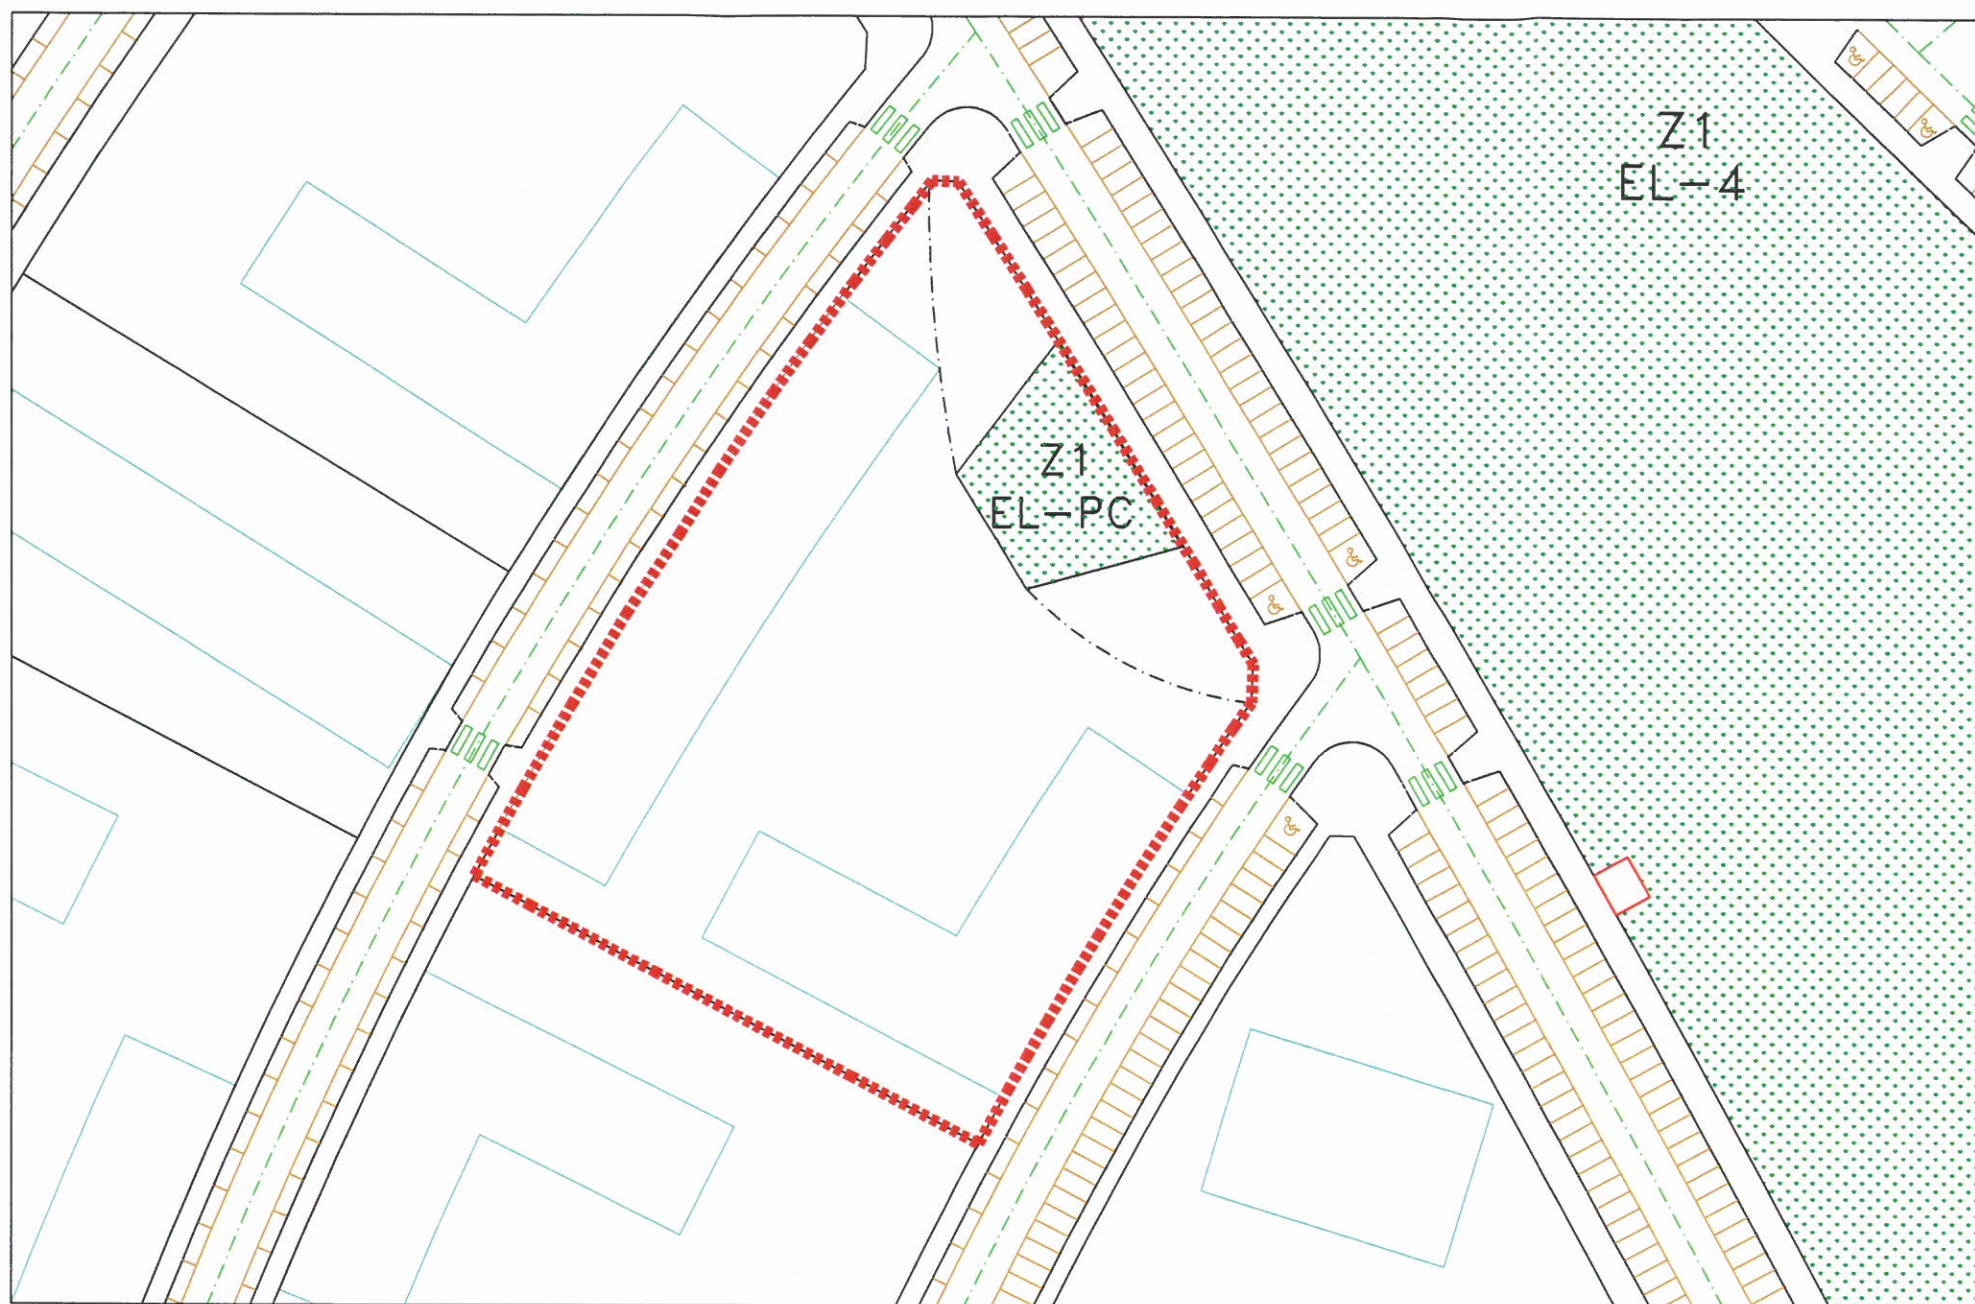

Z-2 DOTACIONAL EQUIPAMIENTOS

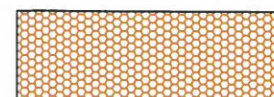

Z-6 VIARIO Y PLAZAS DE APARCAMIENTO ANEXAS

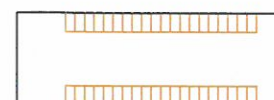

Z-7 APARCAMIENTO EN PARCELA EXCLUSIVA



Mateo Miyar Olaiz y Gonzalo Serantes Conchado, Arquitectos

M.P. Parcela Z4 R9L del Plan Parcial de Ordenación Sector S. Uble-S2
San Pedro de Visma

Promotor: Junta de Compensación del Polígono de San Pedro de Visma

Plano de Ordenación
Espacios Libres y Reservas de
Equipamientos Públicos
Modificación Propuesta

Los Arquitectos,

[Signature]

Escala	Archivo
1:1000	970-M.P.
Fecha	Plano Nº
SEPTIEMBRE 2.013	07

miyarq