


Aprobado definitivamente  
 por el Pleno Municipal, en  
 sesión de ... 8 ... OUT ... 2013.  
 Certifico:  
 El Secretario. P.D.

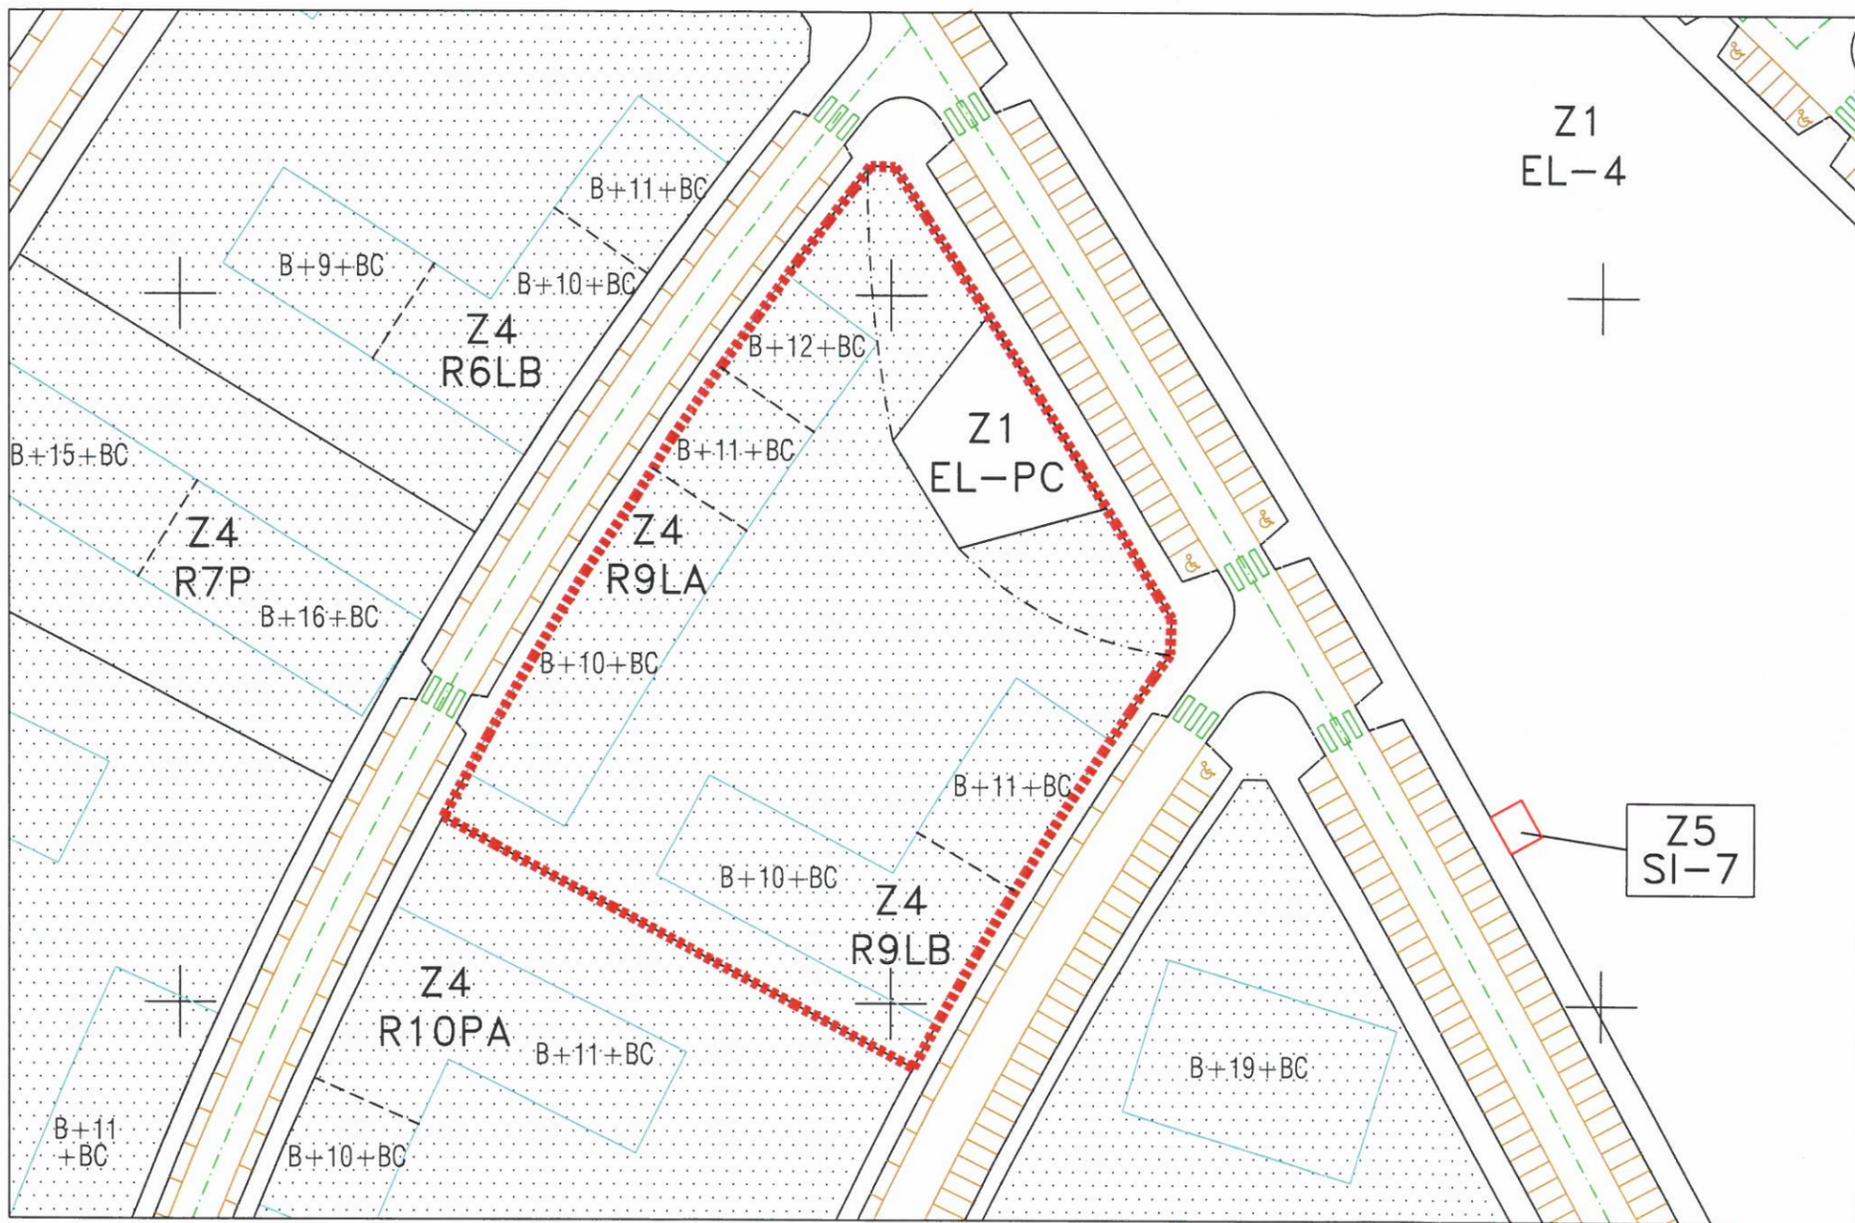

..... ÁMBITO MODIFICACIÓN  
 - - - - - LÍMITE CONTORNO DE PROTECCIÓN

ZONIFICACION		
Z-3	TERCIARIO	
Z-4	RESIDENCIAL COLECTIVA	
Z-5	SERVICIOS INFRAESTRUCTURALES	
	ALINEACION-LÍMITE DE PARCELA	
	LÍNEA DE EDIFICACION EN PLANTA BAJA Y ALTAS	

Mateo Miyar Olaiz y Gonzalo Serantes Conchado, Arquitectos

M.P. Parcela Z4 R9L del Plan Parcial de Ordenación Sector S. Uble-S2  
 San Pedro de Visma  
 Promotor: Junta de Compensación del Polígono de San Pedro de Visma

Escala	Archivo
1:1000	970-M.P.

**miyaro**

Plano de Ordenación  
 Ordenación de la Edificación Privada  
 (Planta)  
 Modificación Propuesta

Los Arquitectos,

Fecha	Plano Nº
SEPTIEMBRE 2.013	08