


Aprobado definitivamente
por el Pleno Municipal, en
sesión de8.-.OUT. 2013.
Certifico:
El Secretario, P.D.

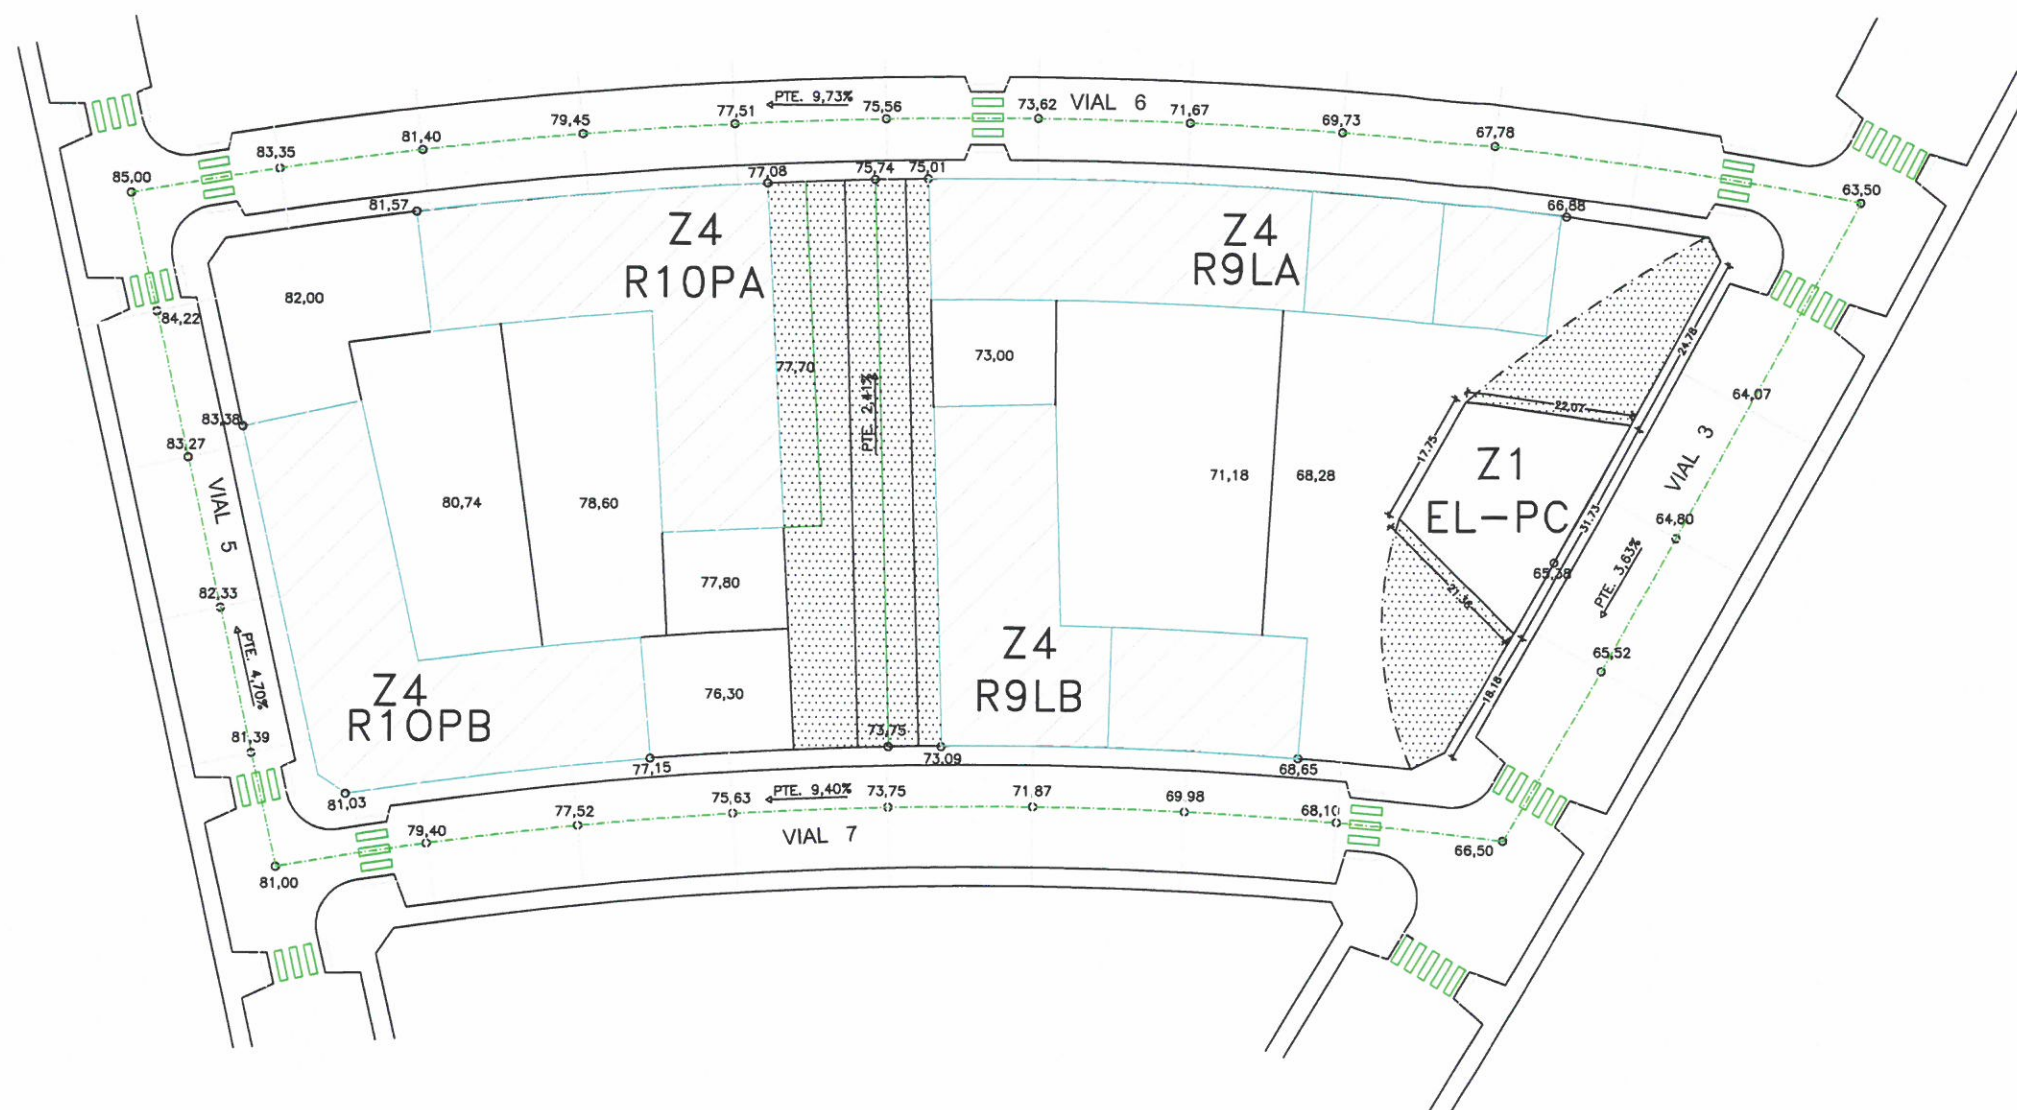

--- LÍMITE CONTORNO DE PROTECCIÓN
OCUPACION BLOQUE
ESPACIO LIBRE DE USO PÚBLICO EN SUPERFICIE

Mateo Miyar Olaiz y Gonzalo Serantes Conchado, Arquitectos

M.P. Parcela Z4 R9L del Plan Parcial de Ordenación Sector S. Uble-S2
San Pedro de Visma

Promotor: Junta de Compensación del Polígono de San Pedro de Visma

Plano de Ordenación
Ordenación de la Edificación
Z4 R9-R10 (Planta)
Modificación Propuesta

Los Arquitectos,

Escala	Archivo
1:1000	970-M.P.
Fecha	Plano Nº
SEPTIEMBRE 2013	09

miyarq