

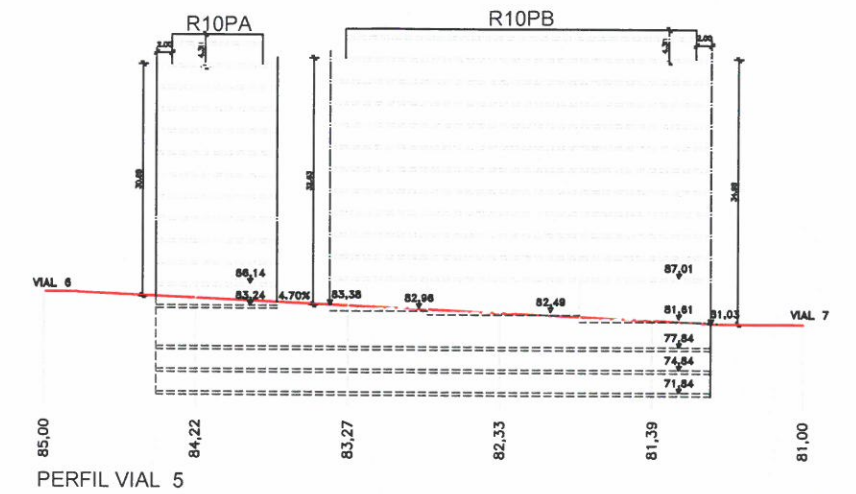
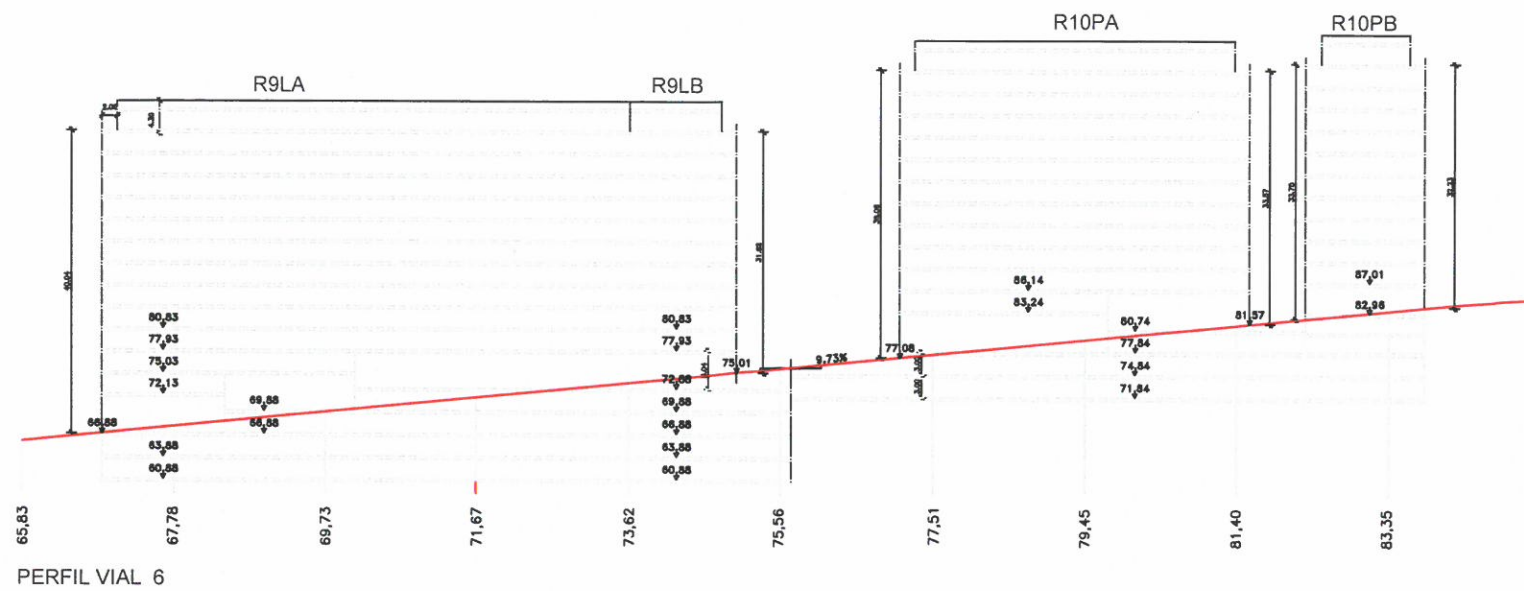
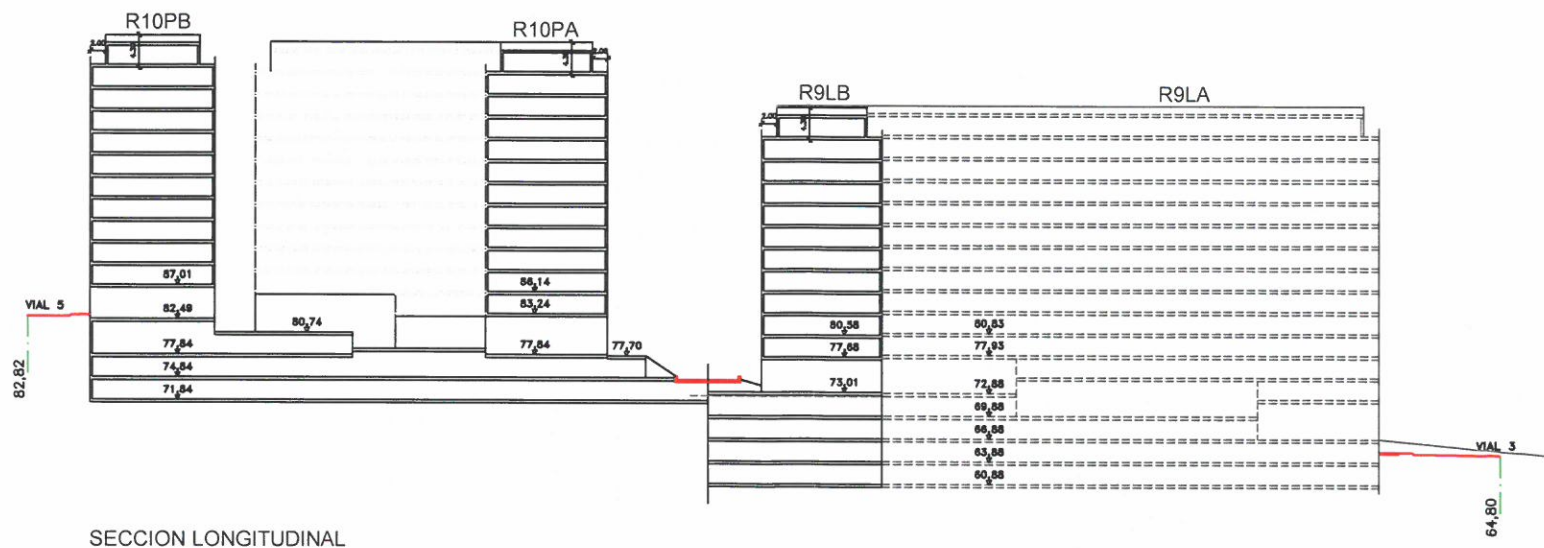
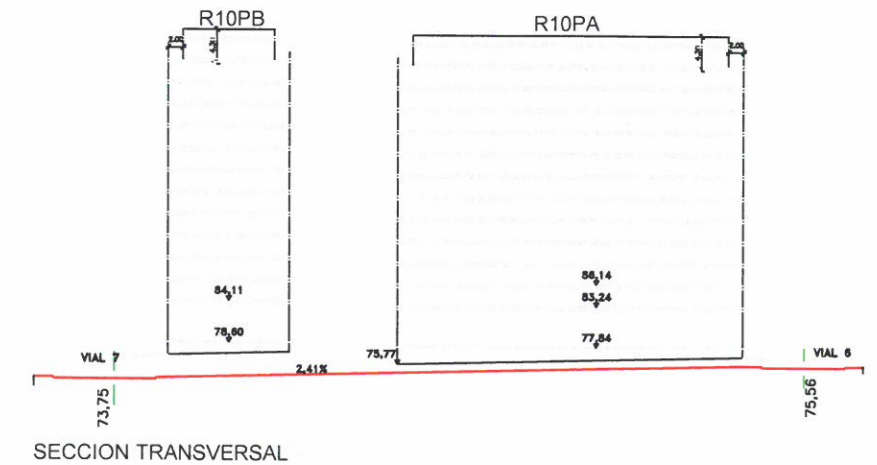


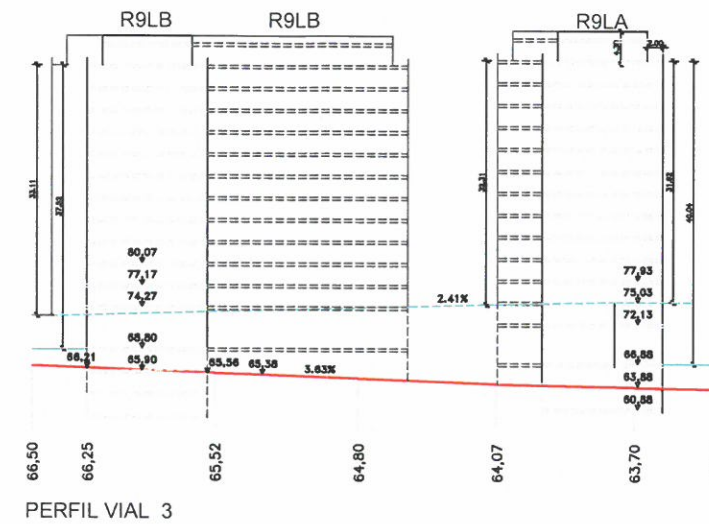

Aprobado definitivamente
por el Pleno Municipal, en
sesión de ... 8 ... OCT ... 2013.
Certifico:
El Secretario, P.D.

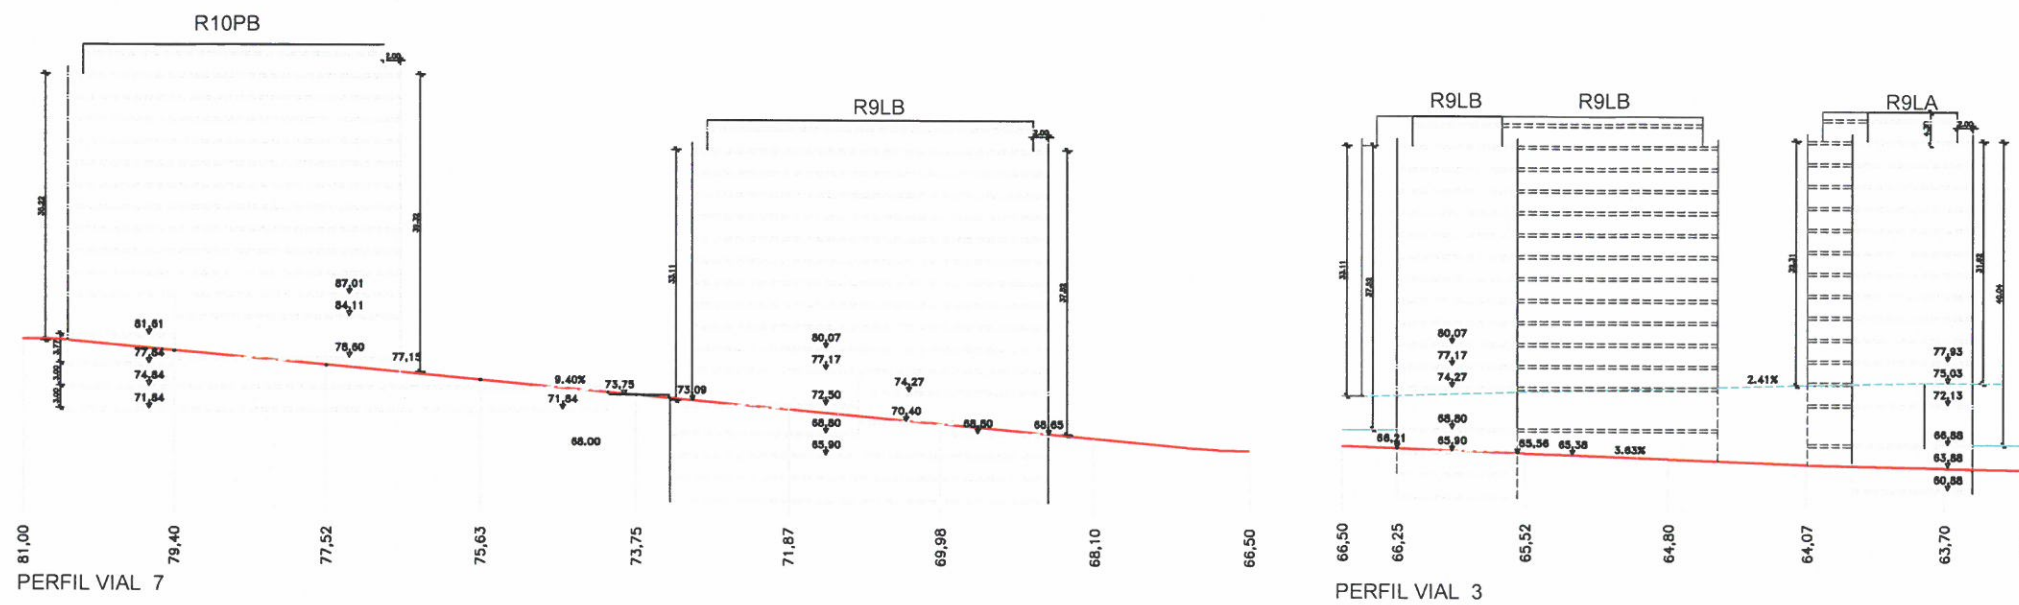

Mateo Miyar Olaz y Gonzalo Serantes Conchado, Arquitectos

M.P. Parcela Z4 R9L del Plan Parcial de Ordenación Sector S. Uble-S2
San Pedro de Visma

Promotor: Junta de Compensación del Polígono de San Pedro de Visma

Plano de Ordenación
Ordenación de la Edificación
Z4 R9-R10 (Perfiles de Vial)

Modificación Propuesta

Los Arquitectos,

[Signature]

Escala	Archivo
1:1000	970-M.P.
Fecha	Plano N°
SEPTIEMBRE 2.013	10