
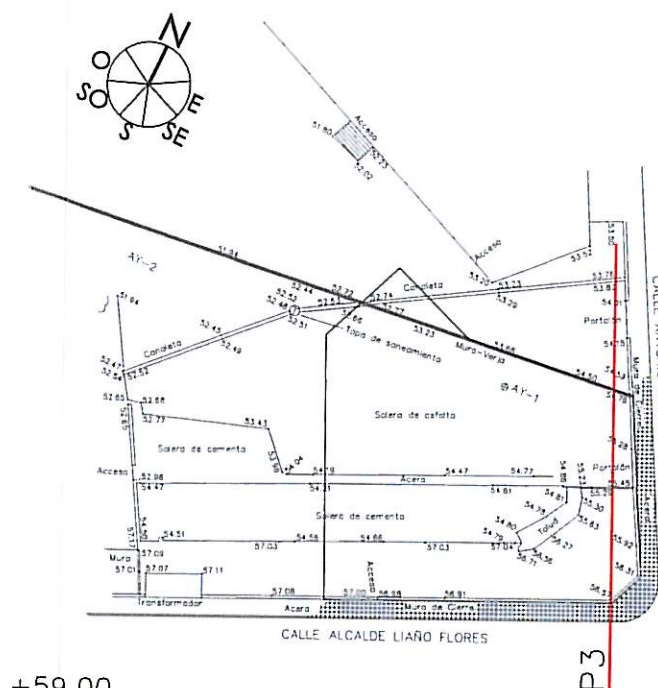


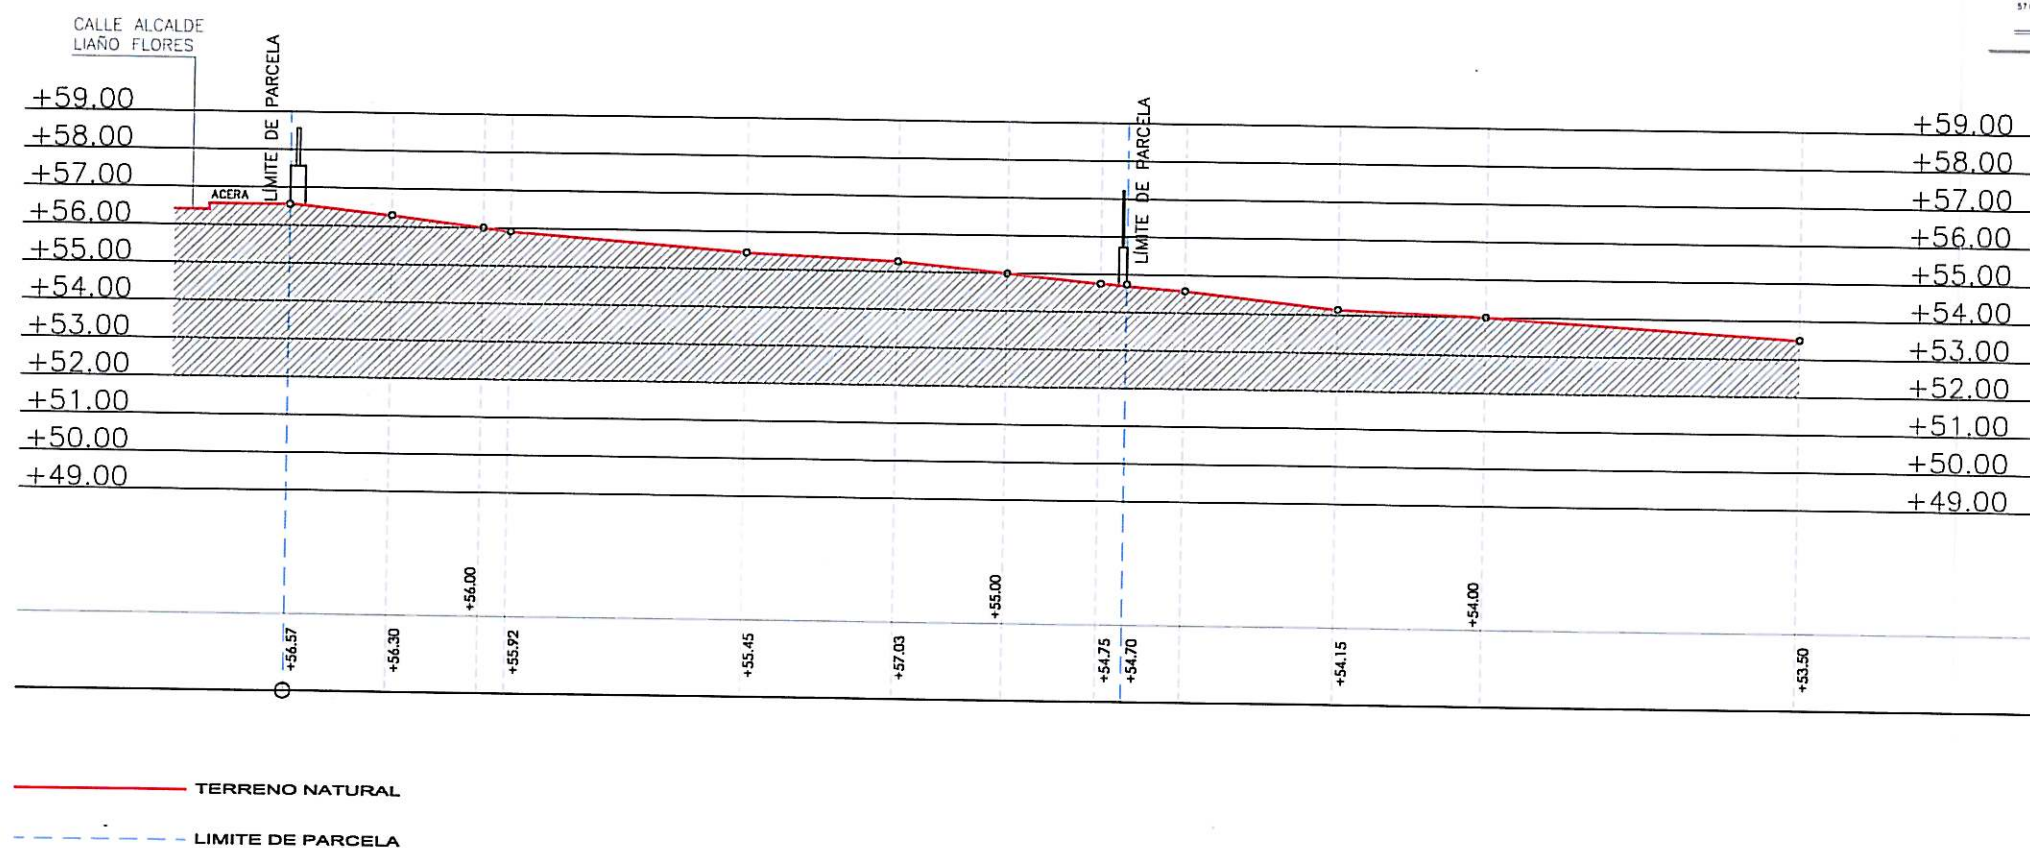

Aprobado inicialmente por la
 Junta de Gobierno Local en
 sesión de... 23 FEB. 2013...
 Certifico:
 El Secretario, P.D.

Aprobado definitivamente
 por el Pleno Municipal, en
 sesión de... 6. MAI. 2013...
 Certifico:
 El Secretario, P.D.

PERFIL 3
 ESTADO ACTUAL



E:1/200



ESTUDIO DE DETALLE PARA COMPLETAR RASANTES Y
 ORDENACIÓN DE VOLUMENES EDIFICABLES DE UNA
 PARCELA DE EQUIPAMIENTO
 P2712 FEBRERO/2013
 CALLE ALCALDE LIANO FLORES ESQ. CALLE ANTONIO
 PEDREIRA RÍOS - A CORUÑA

PROMOTOR
 CONCELLO DE A CORUÑA
 ESCALA 1/200
 PLANO
 PERFIL 3
 ESTADO ACTUAL

ABABEUS ARQUITECTURA S.L.P.
 MIGUEL A. ABAD BLANCO
 ANTONIO DEUS ALVAREZ
 ARQUITECTOS

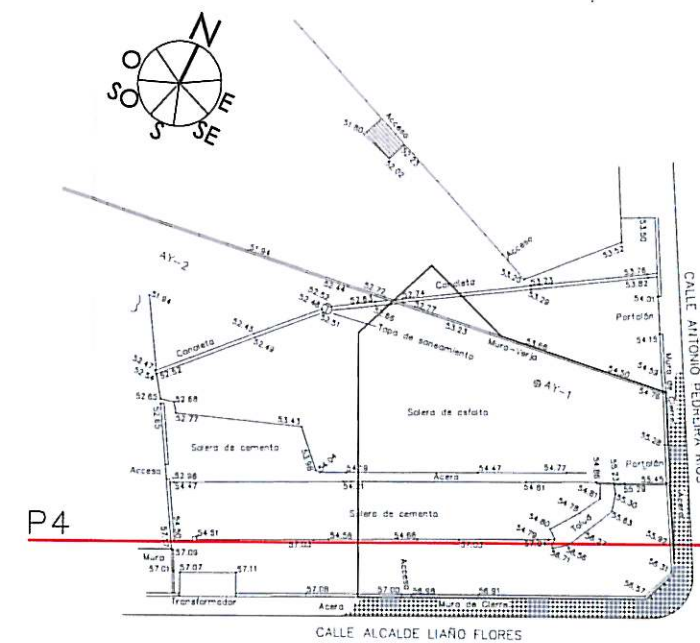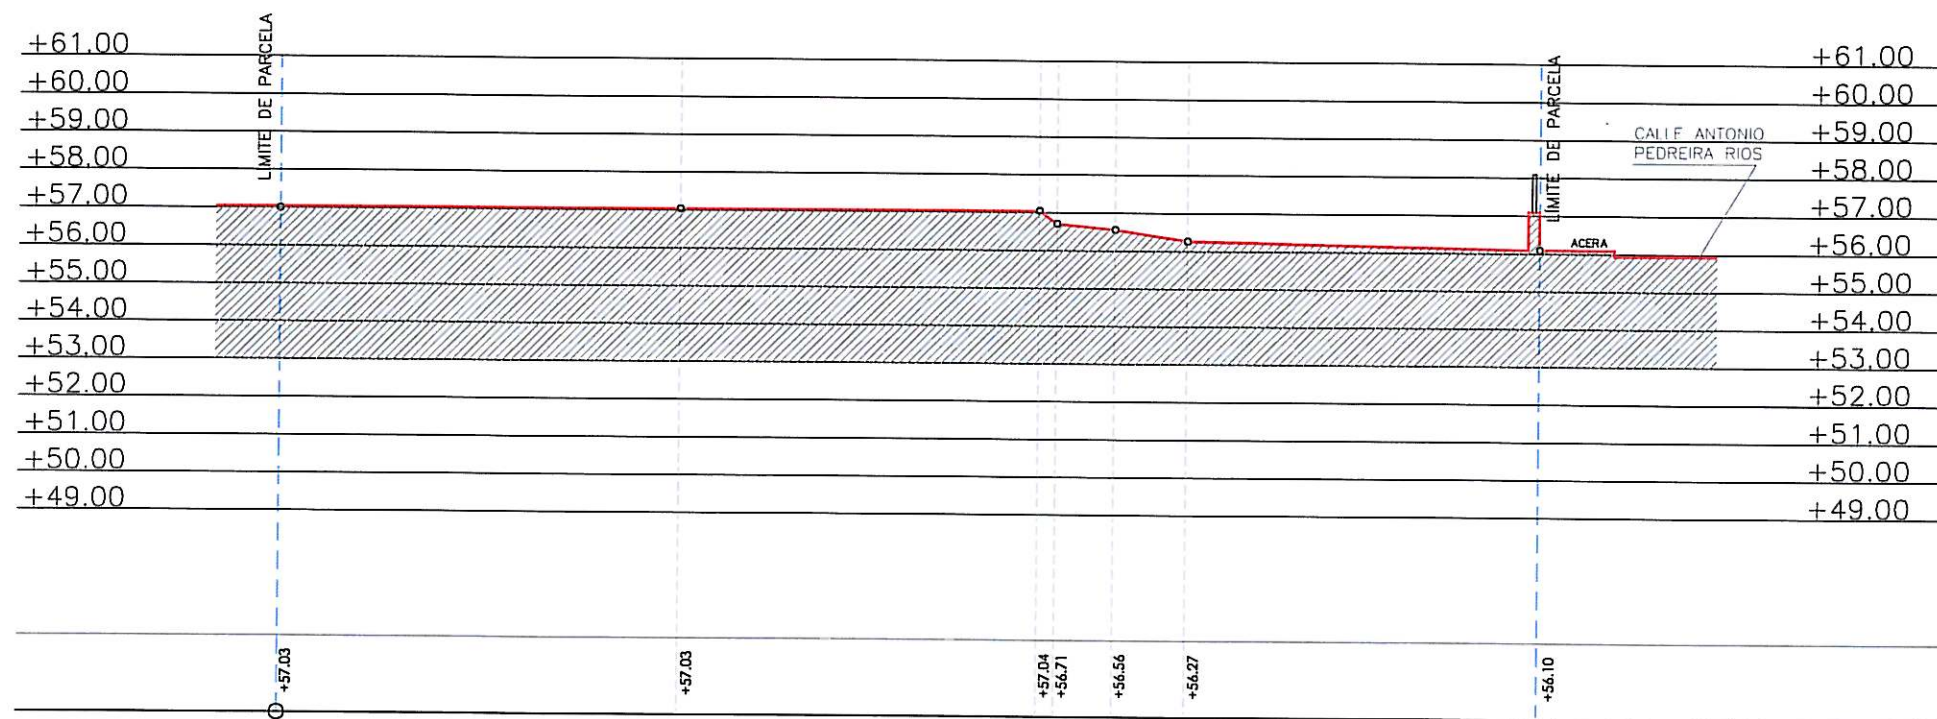


Aprobado inicialmente por la
Junta de Gobierno Local en
sesión de... 23 FEB. 2013
Certifico:
El Secretario, P.D.


Aprobado definitivamente
por el Plano Municipal, en
sesión de... 6 MAY. 2013
Certifico:
El Secretario, P.D.

PERFIL 4
ESTADO ACTUAL

E:1/200

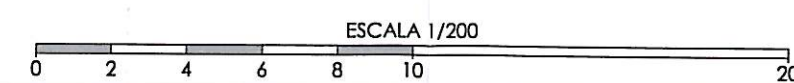


ESTUDIO DE DETALLE PARA COMPLETAR RASANTES Y ORDENACIÓN DE VOLUMENES EDIFICABLES DE UNA PARCELA DE EQUIPAMIENTO		PROMOTOR CONCELLO DE A CORUÑA		ABADEUS ARQUITECTURA S.L.P.	
P2712	FEBRERO/2013	ESCALA 1/200	106	MIGUEL A. ABAD BLANCO	ARQUITECTOS
CALLE ALCALDE LIAÑO FLORES ESQ. CALLE ANTONIO PEDREIRA RÍOS - A CORUÑA		PLANO PERFIL 4 ESTADO ACTUAL		ANTONIO DEUS ALVAREZ	

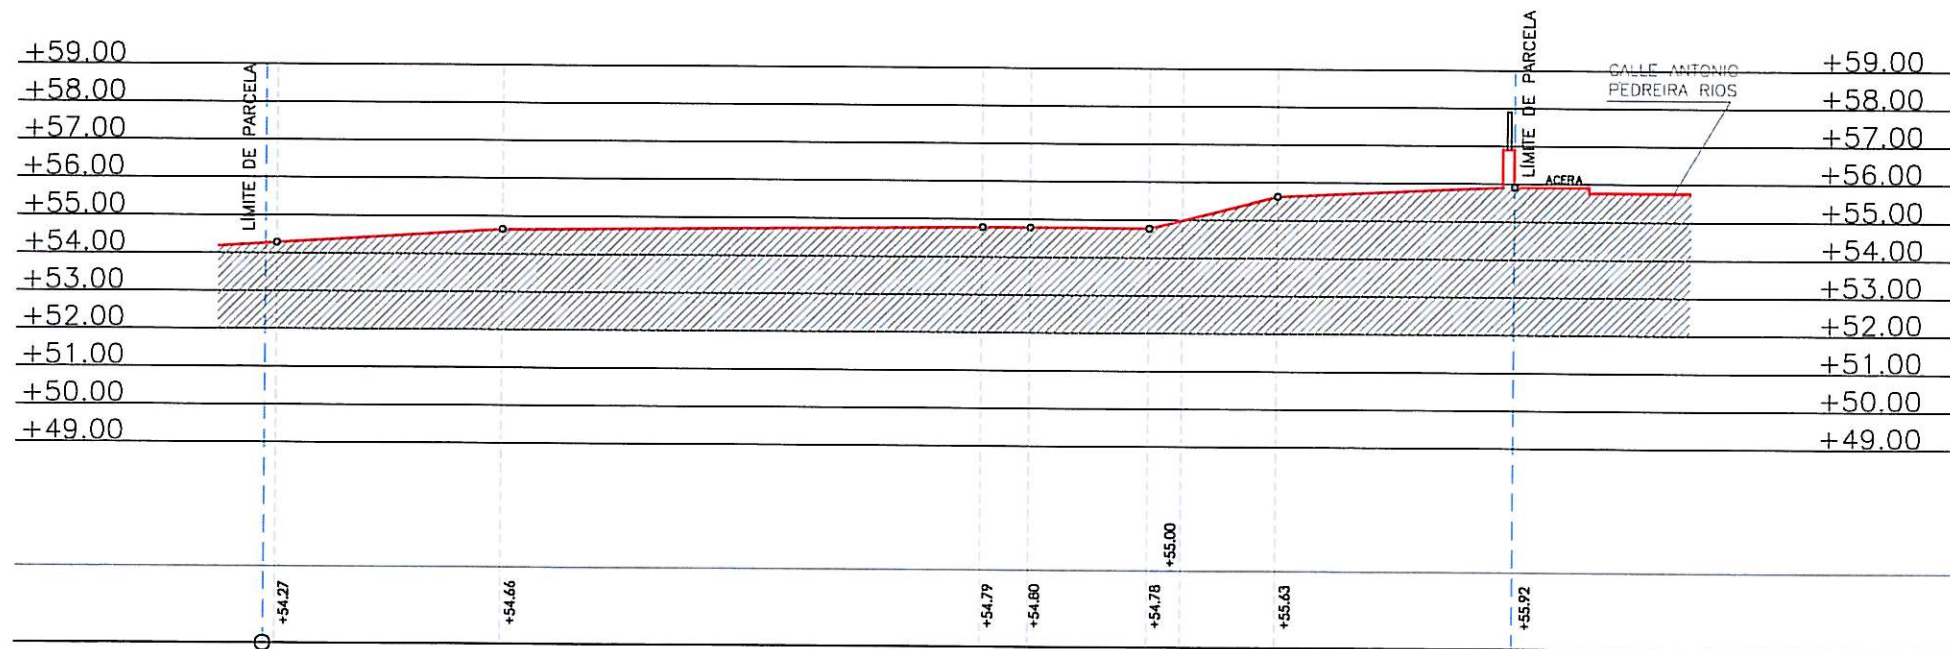

— TERRENO NATURAL
 - - - LIMITE DE PARCELA


PERFIL 5
 ESTADO ACTUAL

E:1/200

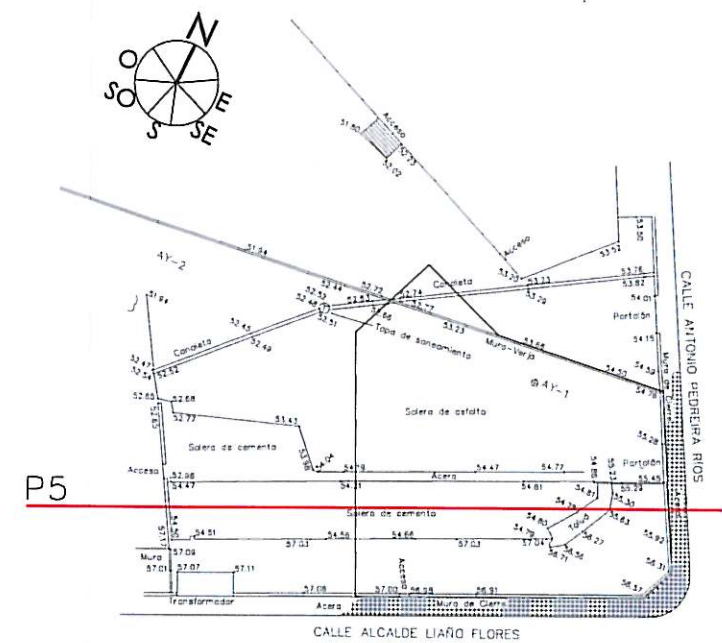

Aprobado inicialmente por la
 Junta de Gobierno Local en
 sesión de ... 23 FEB. 2013...
 Certificado:
 El Secretario, P.D.


Aprobado definitivamente
 por el Pleno Municipal, en
 sesión de ... 6 MAR. 2013...
 Certificado:
 El Secretario, P.D.

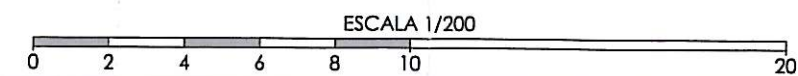

ESTUDIO DE DETALLE PARA COMPLETAR RASANTES Y
 ORDENACIÓN DE VOLUMENES EDIFICABLES DE UNA
 PARCELA DE EQUIPAMIENTO
 P2712 FEBRERO/2013
 CALLE ALCALDE LIAÑO FLORES ESQ. CALLE ANTONIO
 PEDREIRA RÍOS - A CORUÑA


PROMOTOR
 CONCELLO DE A CORUÑA
 ESCALA 1/200
 PLANO
 PERFIL 5
 ESTADO ACTUAL

ABADEUS ARQUITECTURA S.L.P.
 MIGUEL A.
 ABAD
 BLANCO
 ANTONIO
 DEUS
 ALVAREZ
 ARQ
 UITE
 CTOS

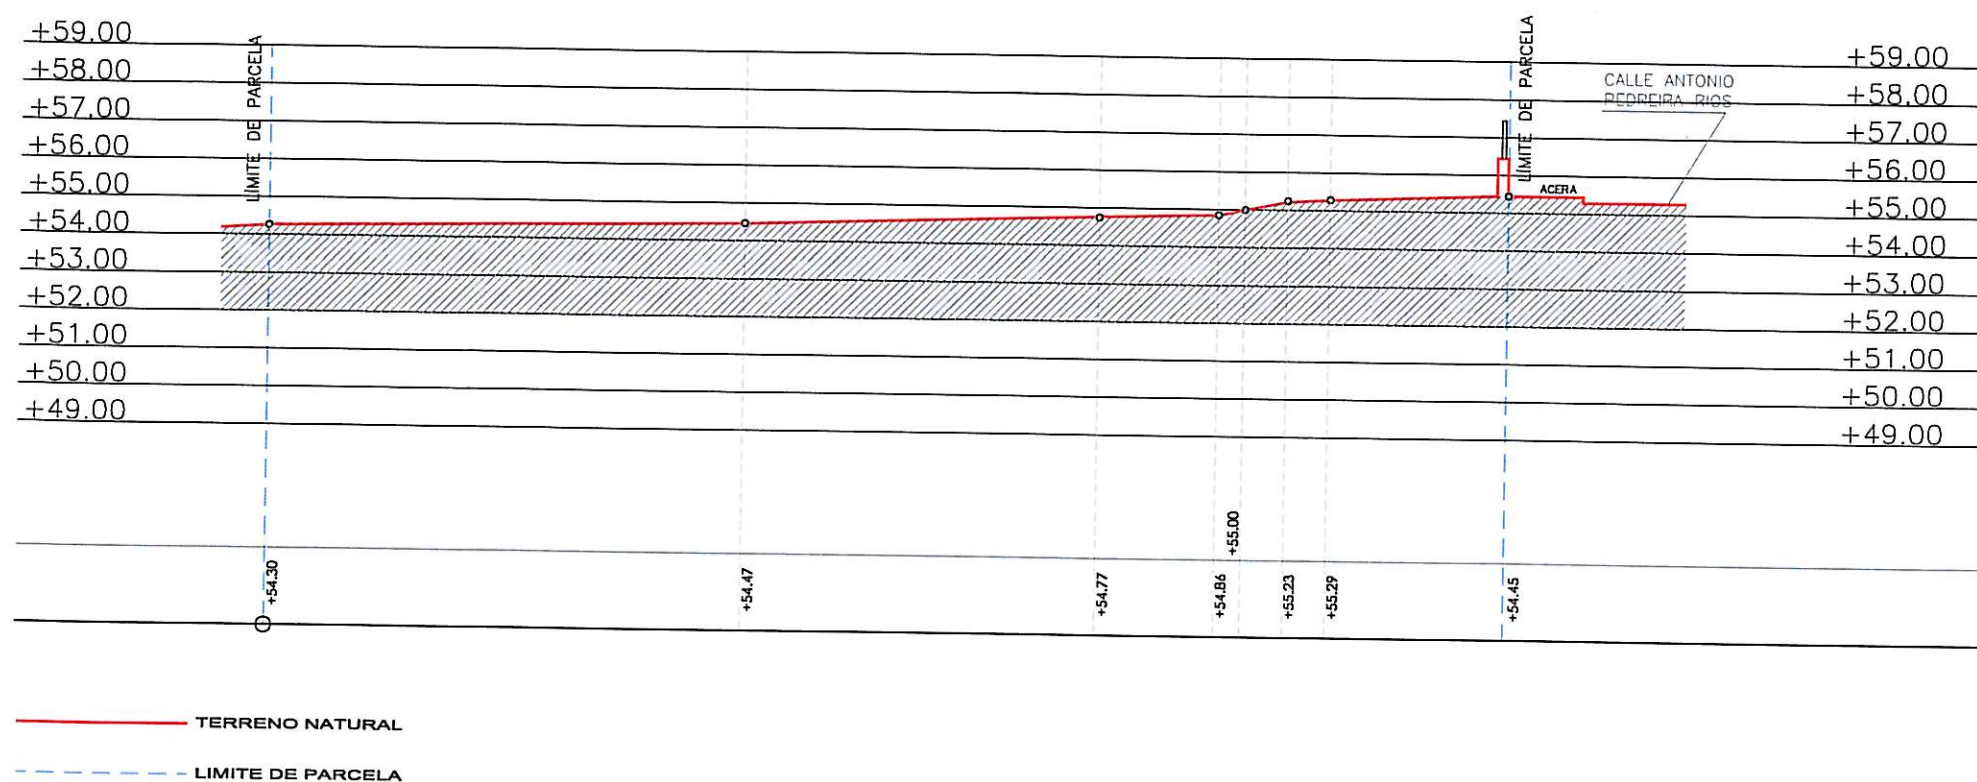

PERFIL 6
ESTADO ACTUAL

E:1/200

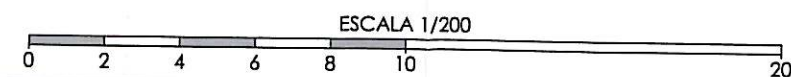

ESTUDIO DE DETALLE PARA COMPLETAR RASANTES Y ORDENACIÓN DE VOLUMENES EDIFICABLES DE UNA PARCELA DE EQUIPAMIENTO

P2712 FEBRERO/2013

CALLE ALCALDE LIAÑO FLORES ESQ. CALLE ANTONIO PEDREIRA RÍOS - A CORUÑA

PROMOTOR
CONCELLO DE A CORUÑA

ESCALA 1/200


PLANO
PERFIL 6
ESTADO ACTUAL

ABADEUS ARQUITECTURA S.L.P.

MIGUEL A. ABAD BLANCO



ANTONIO DEUS ALVAREZ

ARQUITECTOS

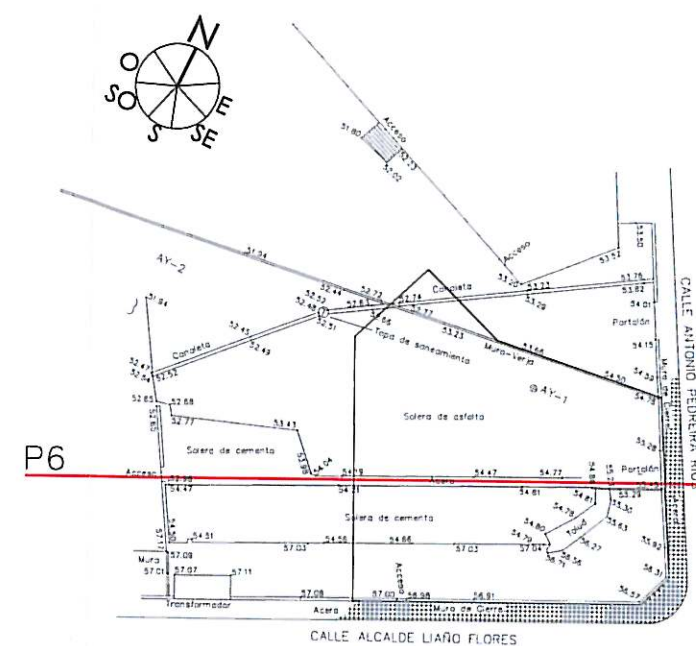

Aprobado inicialmente por la Junta de Gobierno Local en sesión de... 23 FEB. 2013...
Certifico:
El Secretario, P.D.

Aprobado definitivamente por el Pleno Municipal, en sesión de... 6 MAR. 2013...
Certifico:
El Secretario, P.D.

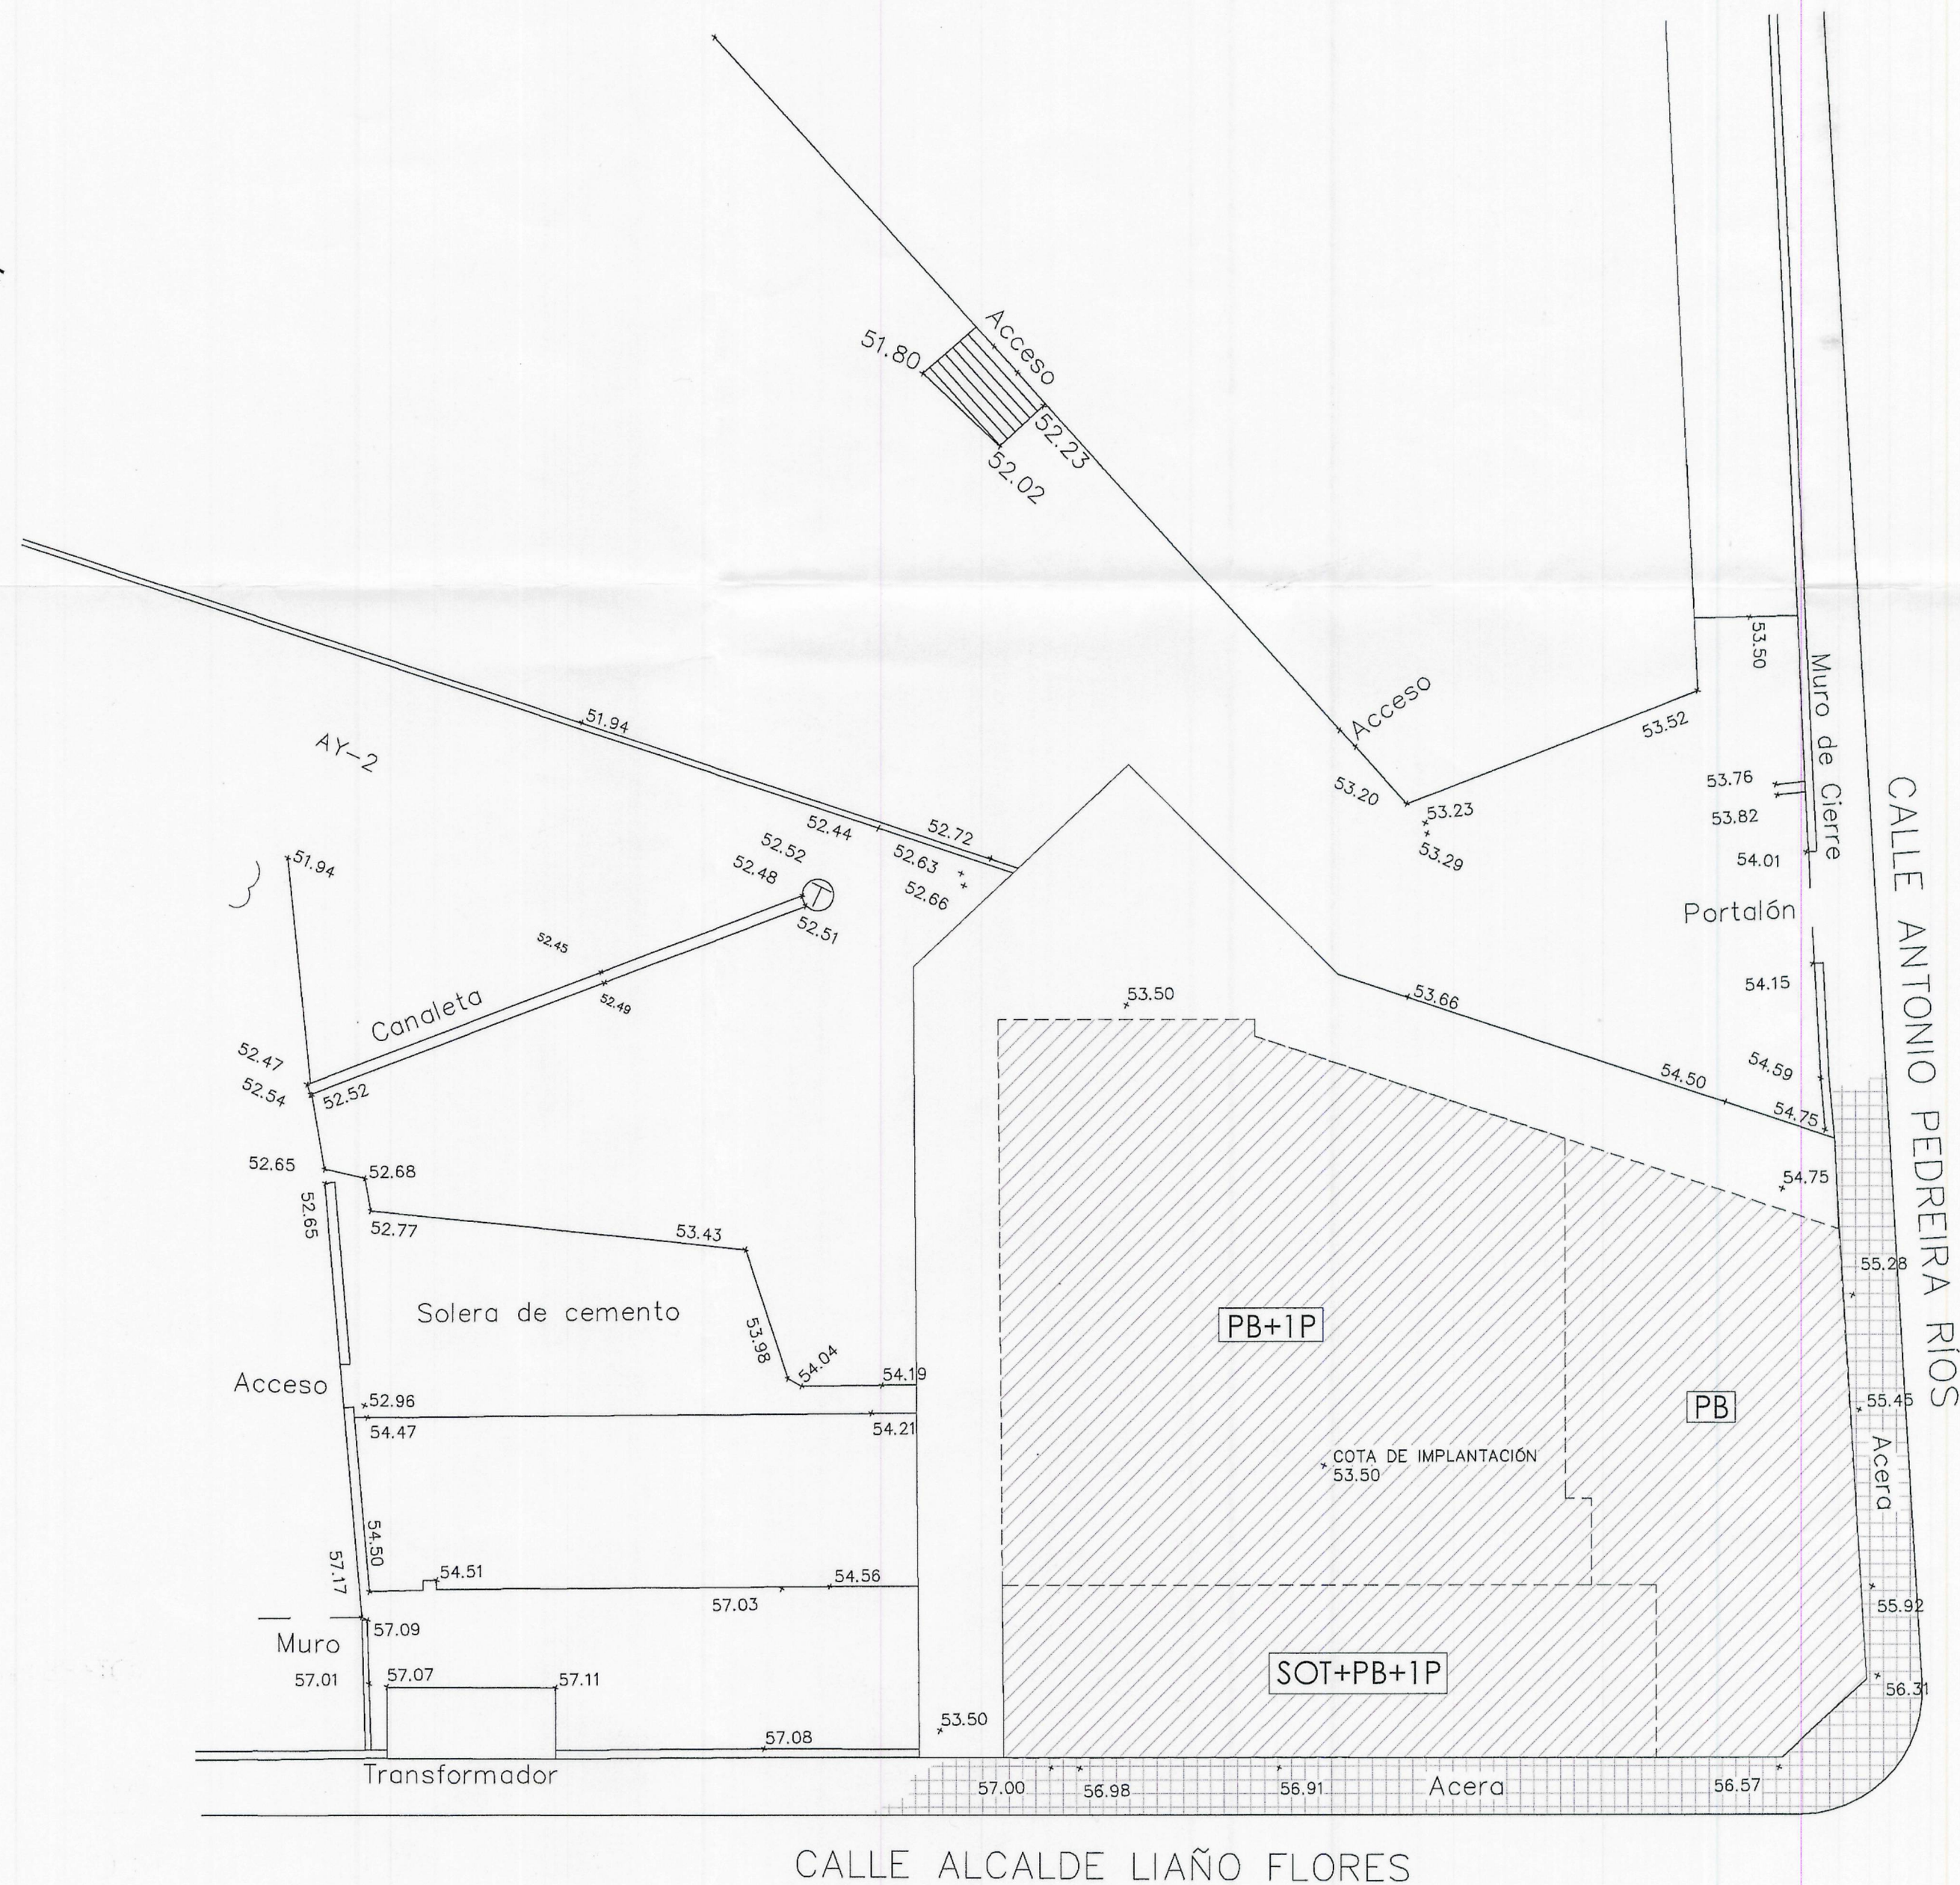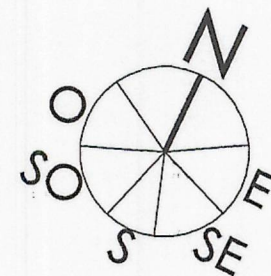

Aprobado inicialmente por la
Junta de Gobierno Local en
sesión de... 23 FEB. 2013...
Certifico:
El Secretario, P.D. [Signature]

Aprobado definitivamente
por el Pleno Municipal, en
sesión de... 6 MAY. 2013...
Certifico:
El Secretario, P.D. [Signature]

ORDENACIÓN -OCUPACIÓN
PROPUESTA SOBRE TOPOGRÁFICO
SUPERFICIE PARCELA 904.03 m2

E:1/1200

ESCALA 1/200
0 2 4 6 8 10 20

ESTUDIO DE DETALLE PARA COMPLETAR RASANTES Y
ORDENACIÓN DE VOLUMENES EDIFICABLES DE UNA
PARCELA DE EQUIPAMIENTO

P2712 FEBRERO/2013
CALLE ALCALDE LIAÑO FLORES ESQ. CALLE ANTONIO
PEDREIRA RIOS - A CORUÑA

PROMOTOR
CONCELLO DE A CORUÑA
ESCALA 1/200


001
PLANO
ORDENACIÓN-OCUPACIÓN
PROPUESTA SOBRE TOPOGRÁFICO

ABADEUS ARQUITECTURA S.L.P.


MIGUEL A.
ABAD
BLANCO
ANTONIO
DEUS
ALVAREZ
ARQ
UTE
CTOS



POLIDEPORTIVO

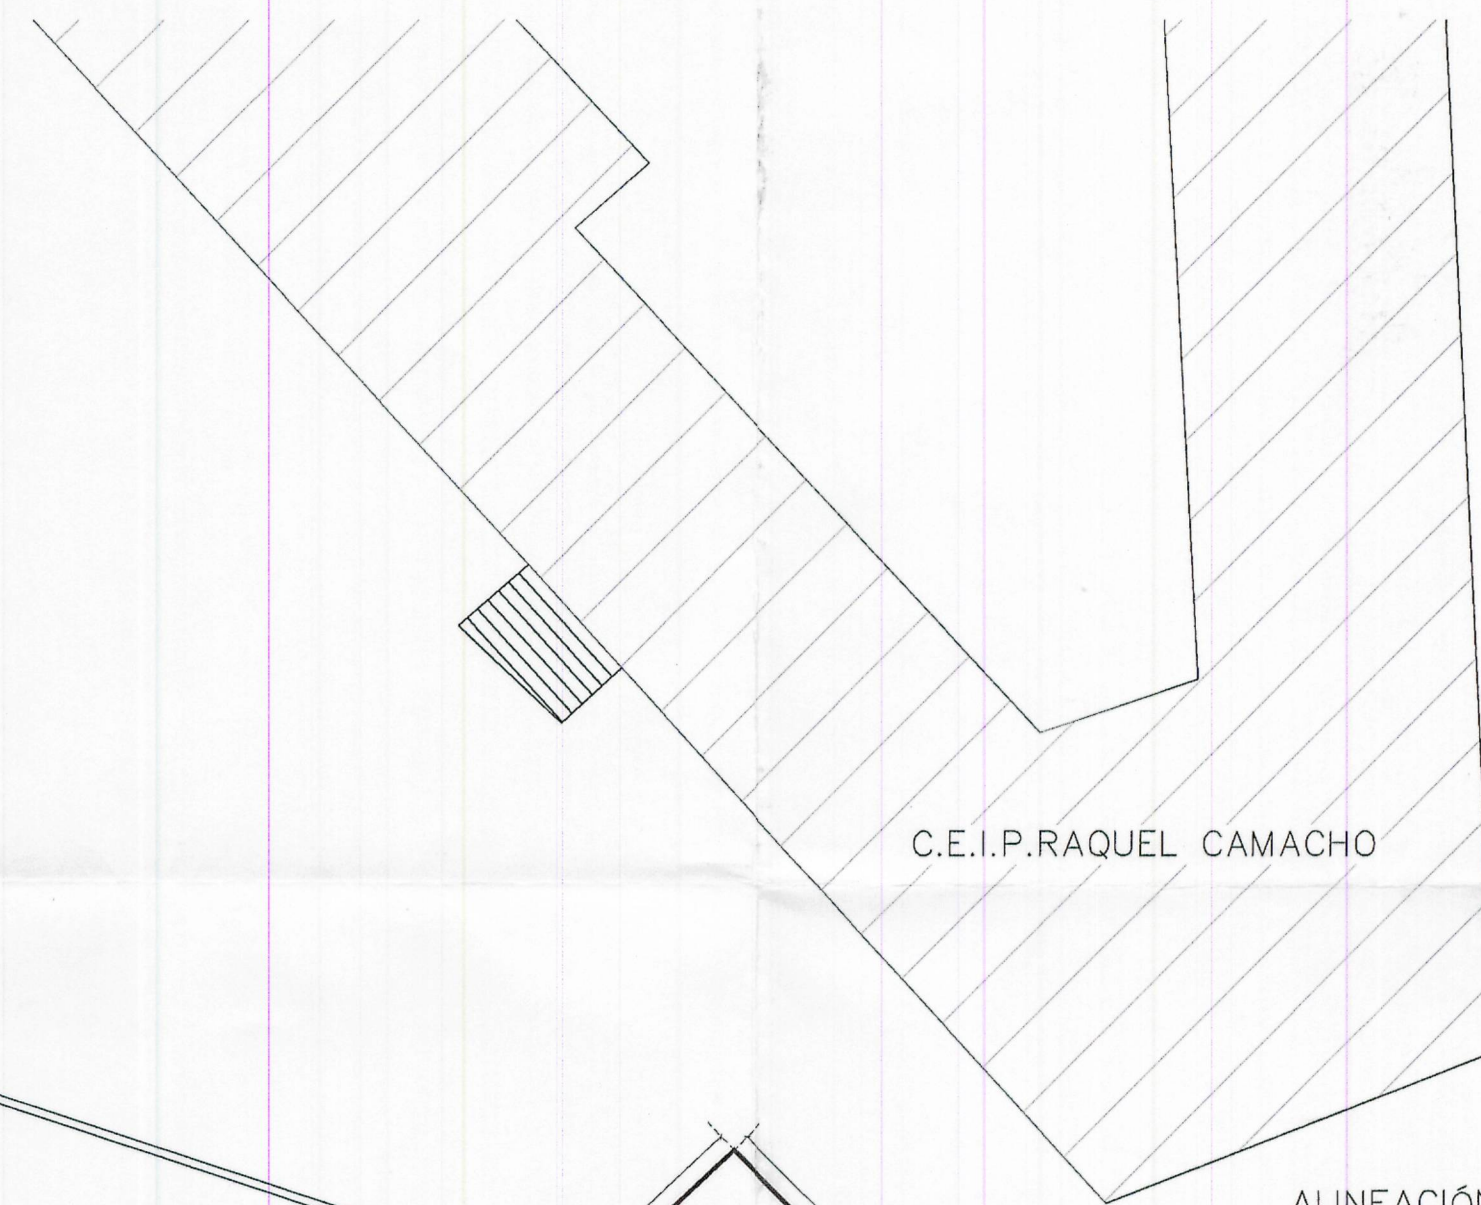

C.E.I.P. RAQUEL CAMACHO

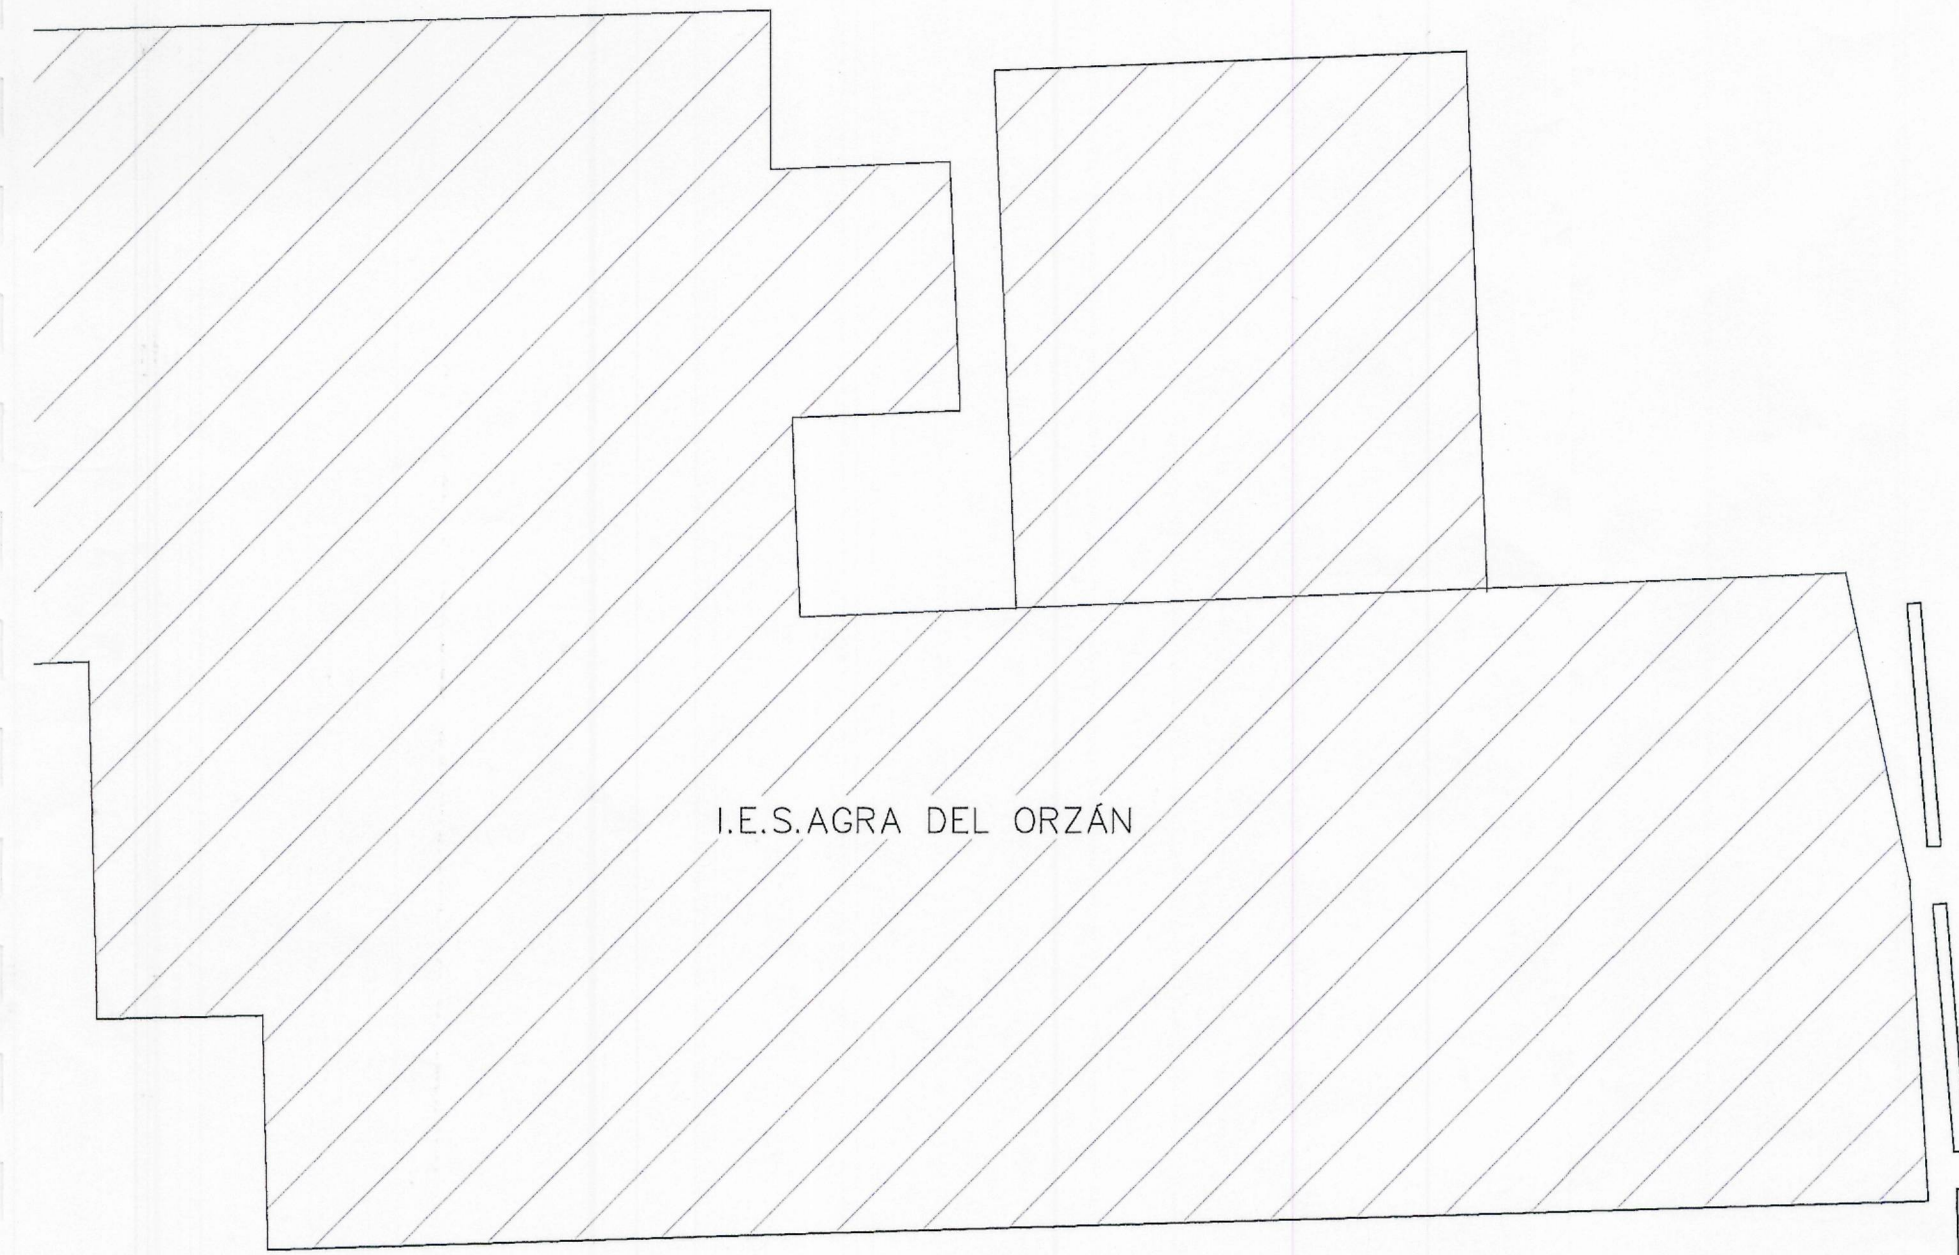


I.E.S. AGRA DEL ORZÁN

Murete de cierre


ALINEACIÓN
P.G.O.M.

Aprobado inicialmente por la
Junta de Gobierno Local en
sesión de 23 FEB. 2013
Certifico: El Secretario, P.D.

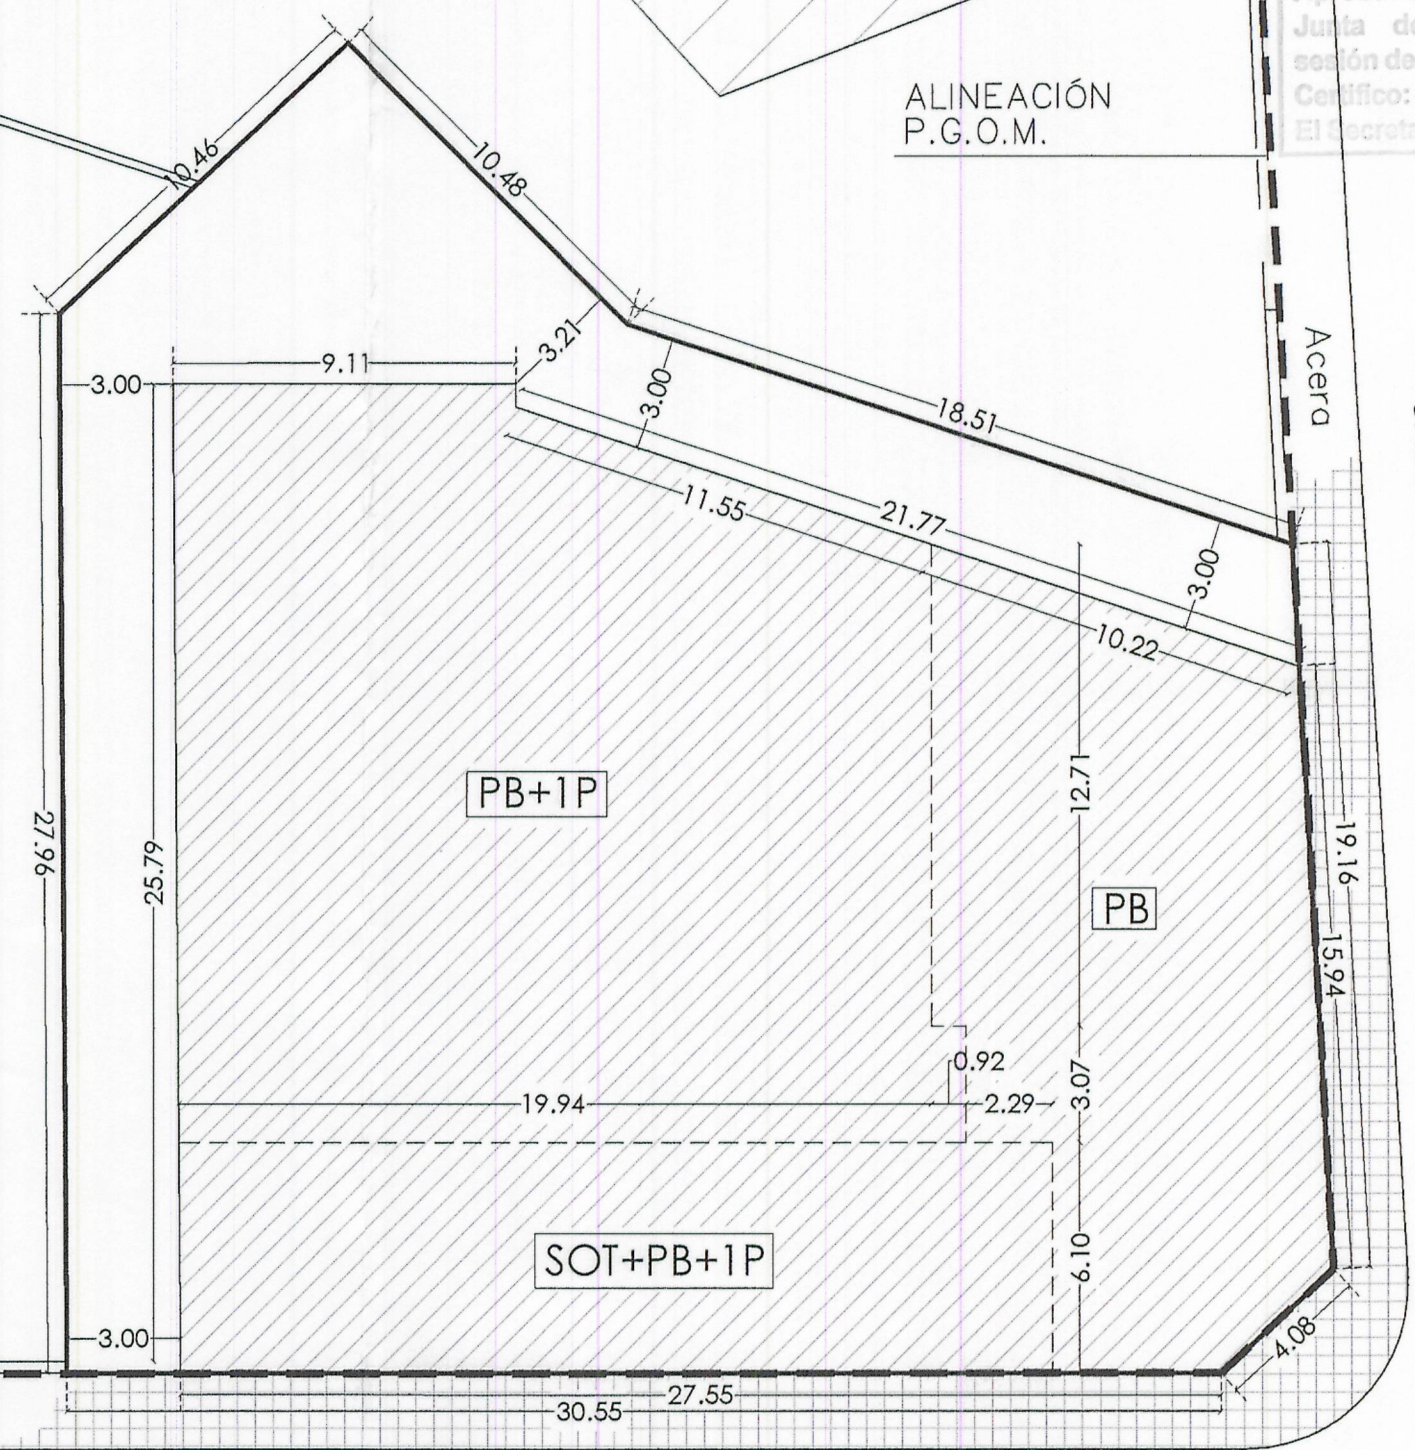

CALLE ANTONIO PEDREIRA RIOS


Aprobado definitivamente
por el Pleno Municipal, en
sesión de 6-MAY. 2013
Certifico: El Secretario, P.D.

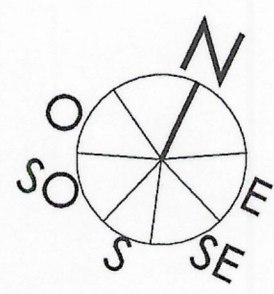


ORDENACIÓN DE VOLUMENES
SUPERFICIE PARCELA 904.03 m²

E:1/1200

CALLE ALCALDE LIAÑO FLORES

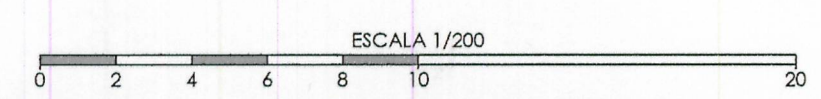

ESTUDIO DE DETALLE PARA COMPLETAR RASANTES Y ORDENACIÓN DE VOLUMENES EDIFICABLES DE UNA PARCELA DE EQUIPAMIENTO		PROMOTOR CONCELLO DE A CORUÑA ESCALA 1/200		ABADEUS ARQUITECTURA S.L.P.	
P2712	FEBRERO/2013	002	PLANO ORDENACIÓN DE VOLUMENES OCUPACIÓN EN PLANTA	MIGUEL A. ABAD BLANCO	ARQ UTE CTOS
CALLE ALCALDE LIAÑO FLORES ESQ. CALLE ANTONIO PEDREIRA RIOS - A CORUÑA				ANTONIO DEUS ALVAREZ	

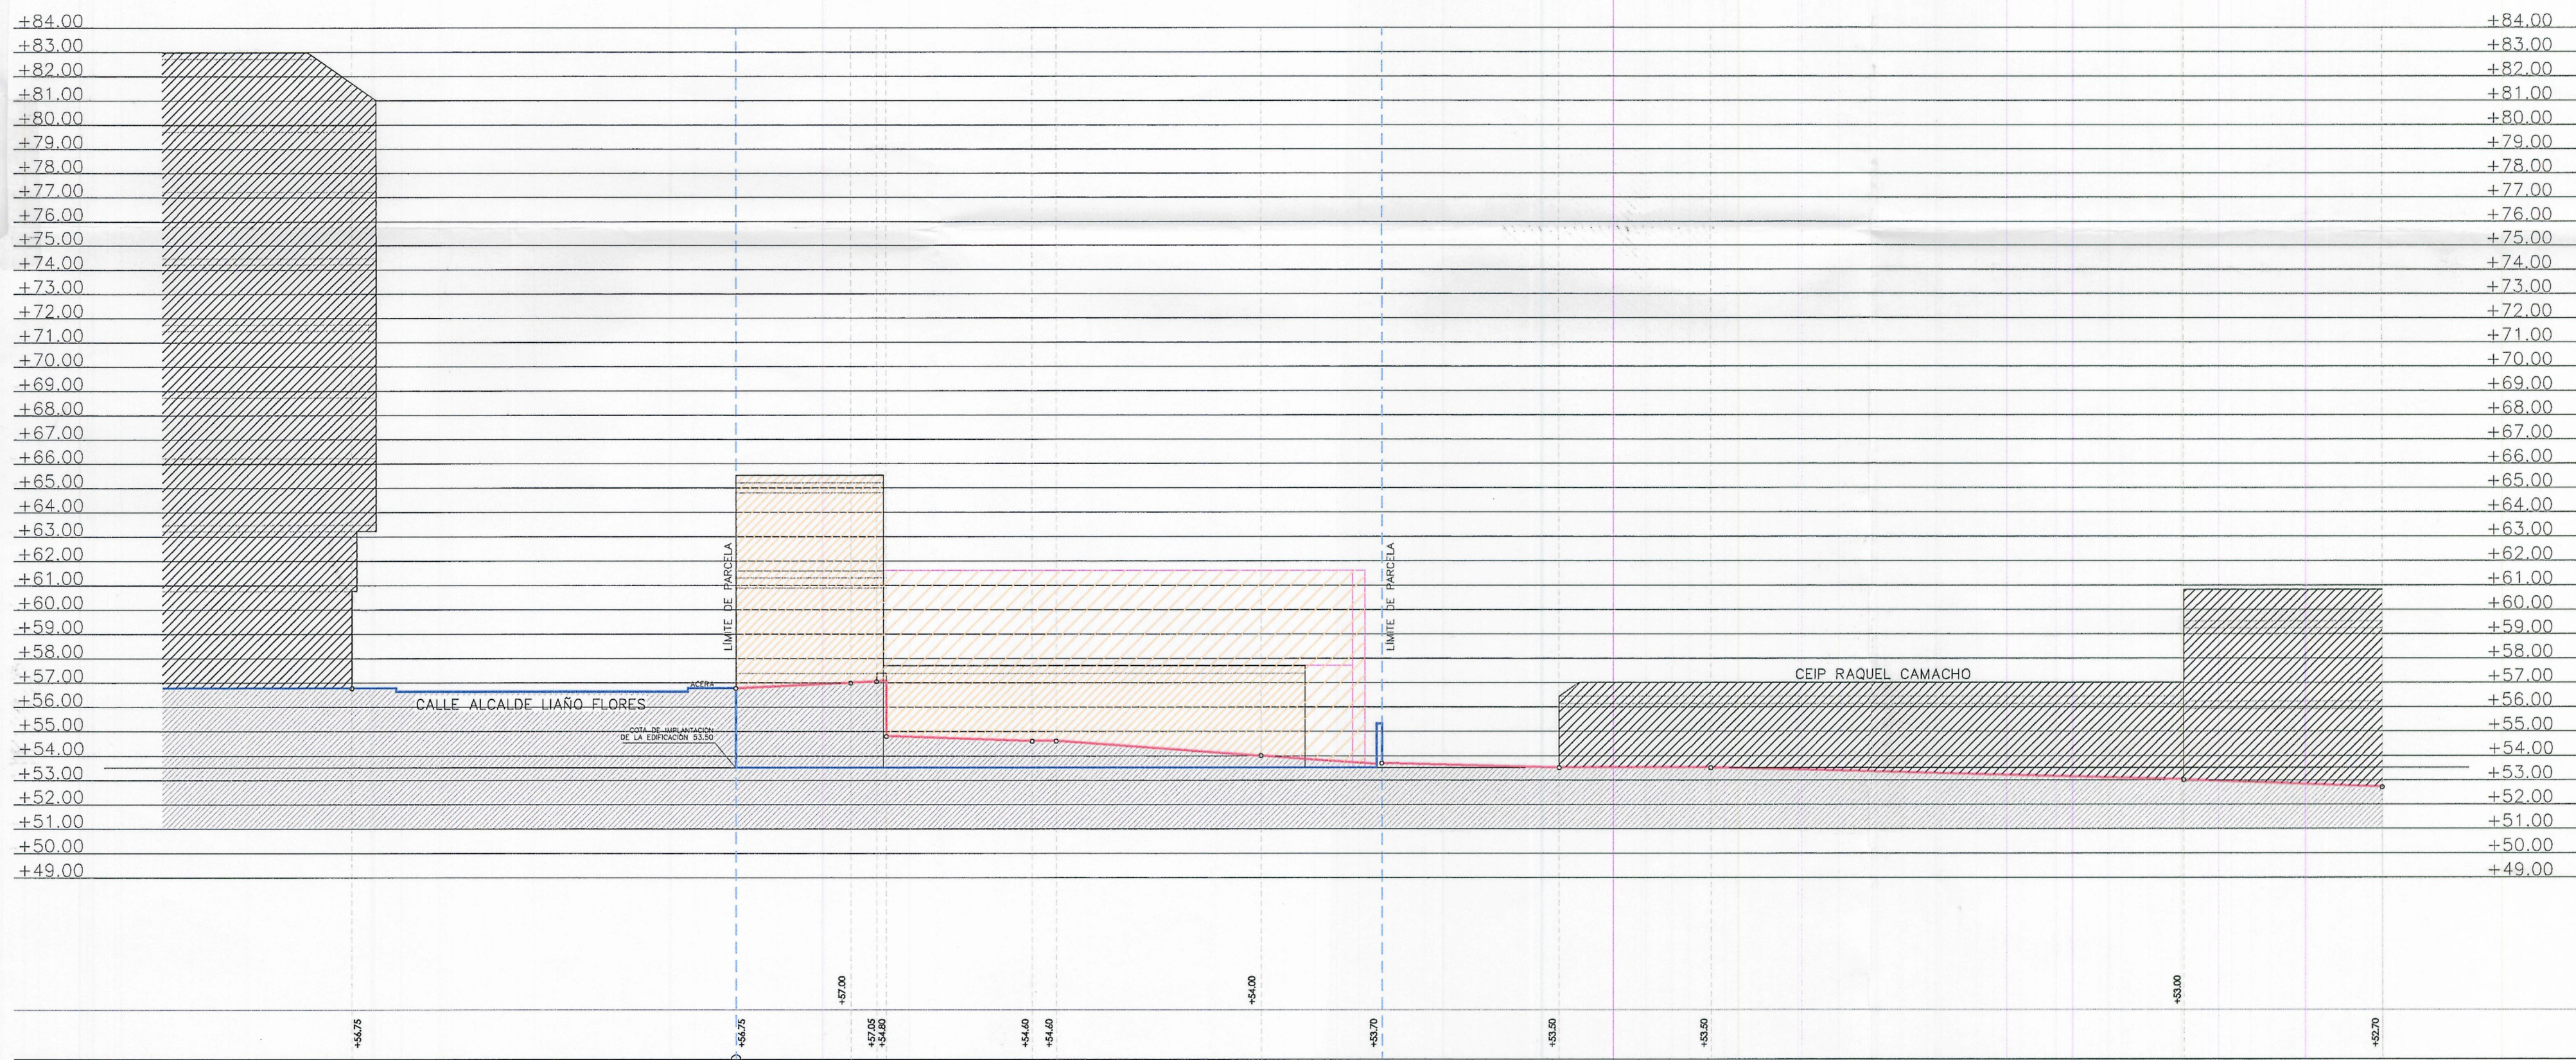

— TERRENO NATURAL
 — RASANTE PROYECTO
 - - - LIMITE DE PARCELA

PERFIL 2
 RELACIÓN CON EL ENTORNO


E:1/200

Aprobado inicialmente por la
 Junta de Gobierno Local en
 sesión de **23 FEB. 2013**
 Certifico:
 El Secretario, P.D.

Aprobado definitivamente
 por el Pleno Municipal, en
 sesión de **6 MAY. 2013**
 Certifico:
 El Secretario, P.D.

ESCALA 1/200
 0 2 4 6 8 10 20

ESTUDIO DE DETALLE PARA COMPLETAR RASANTES Y ORDENACIÓN DE VOLUMENES EDIFICABLES DE UNA PARCELA DE EQUIPAMIENTO		PROMOTOR		ABADEUS ARQUITECTURA S.L.P.	
P2712	FEBRERO/2013	ESCALA 1/200	003	MIGUEL A. ABAD BLANCO	
CALLE ALCALDE LIAÑO FLORES ESQ. CALLE ANTONIO PEDREIRA RÍOS - A CORUÑA		PLANO PERIL 2 RELACIÓN CON EL ENTORNO		ANTONIO DEUS ALVAREZ	

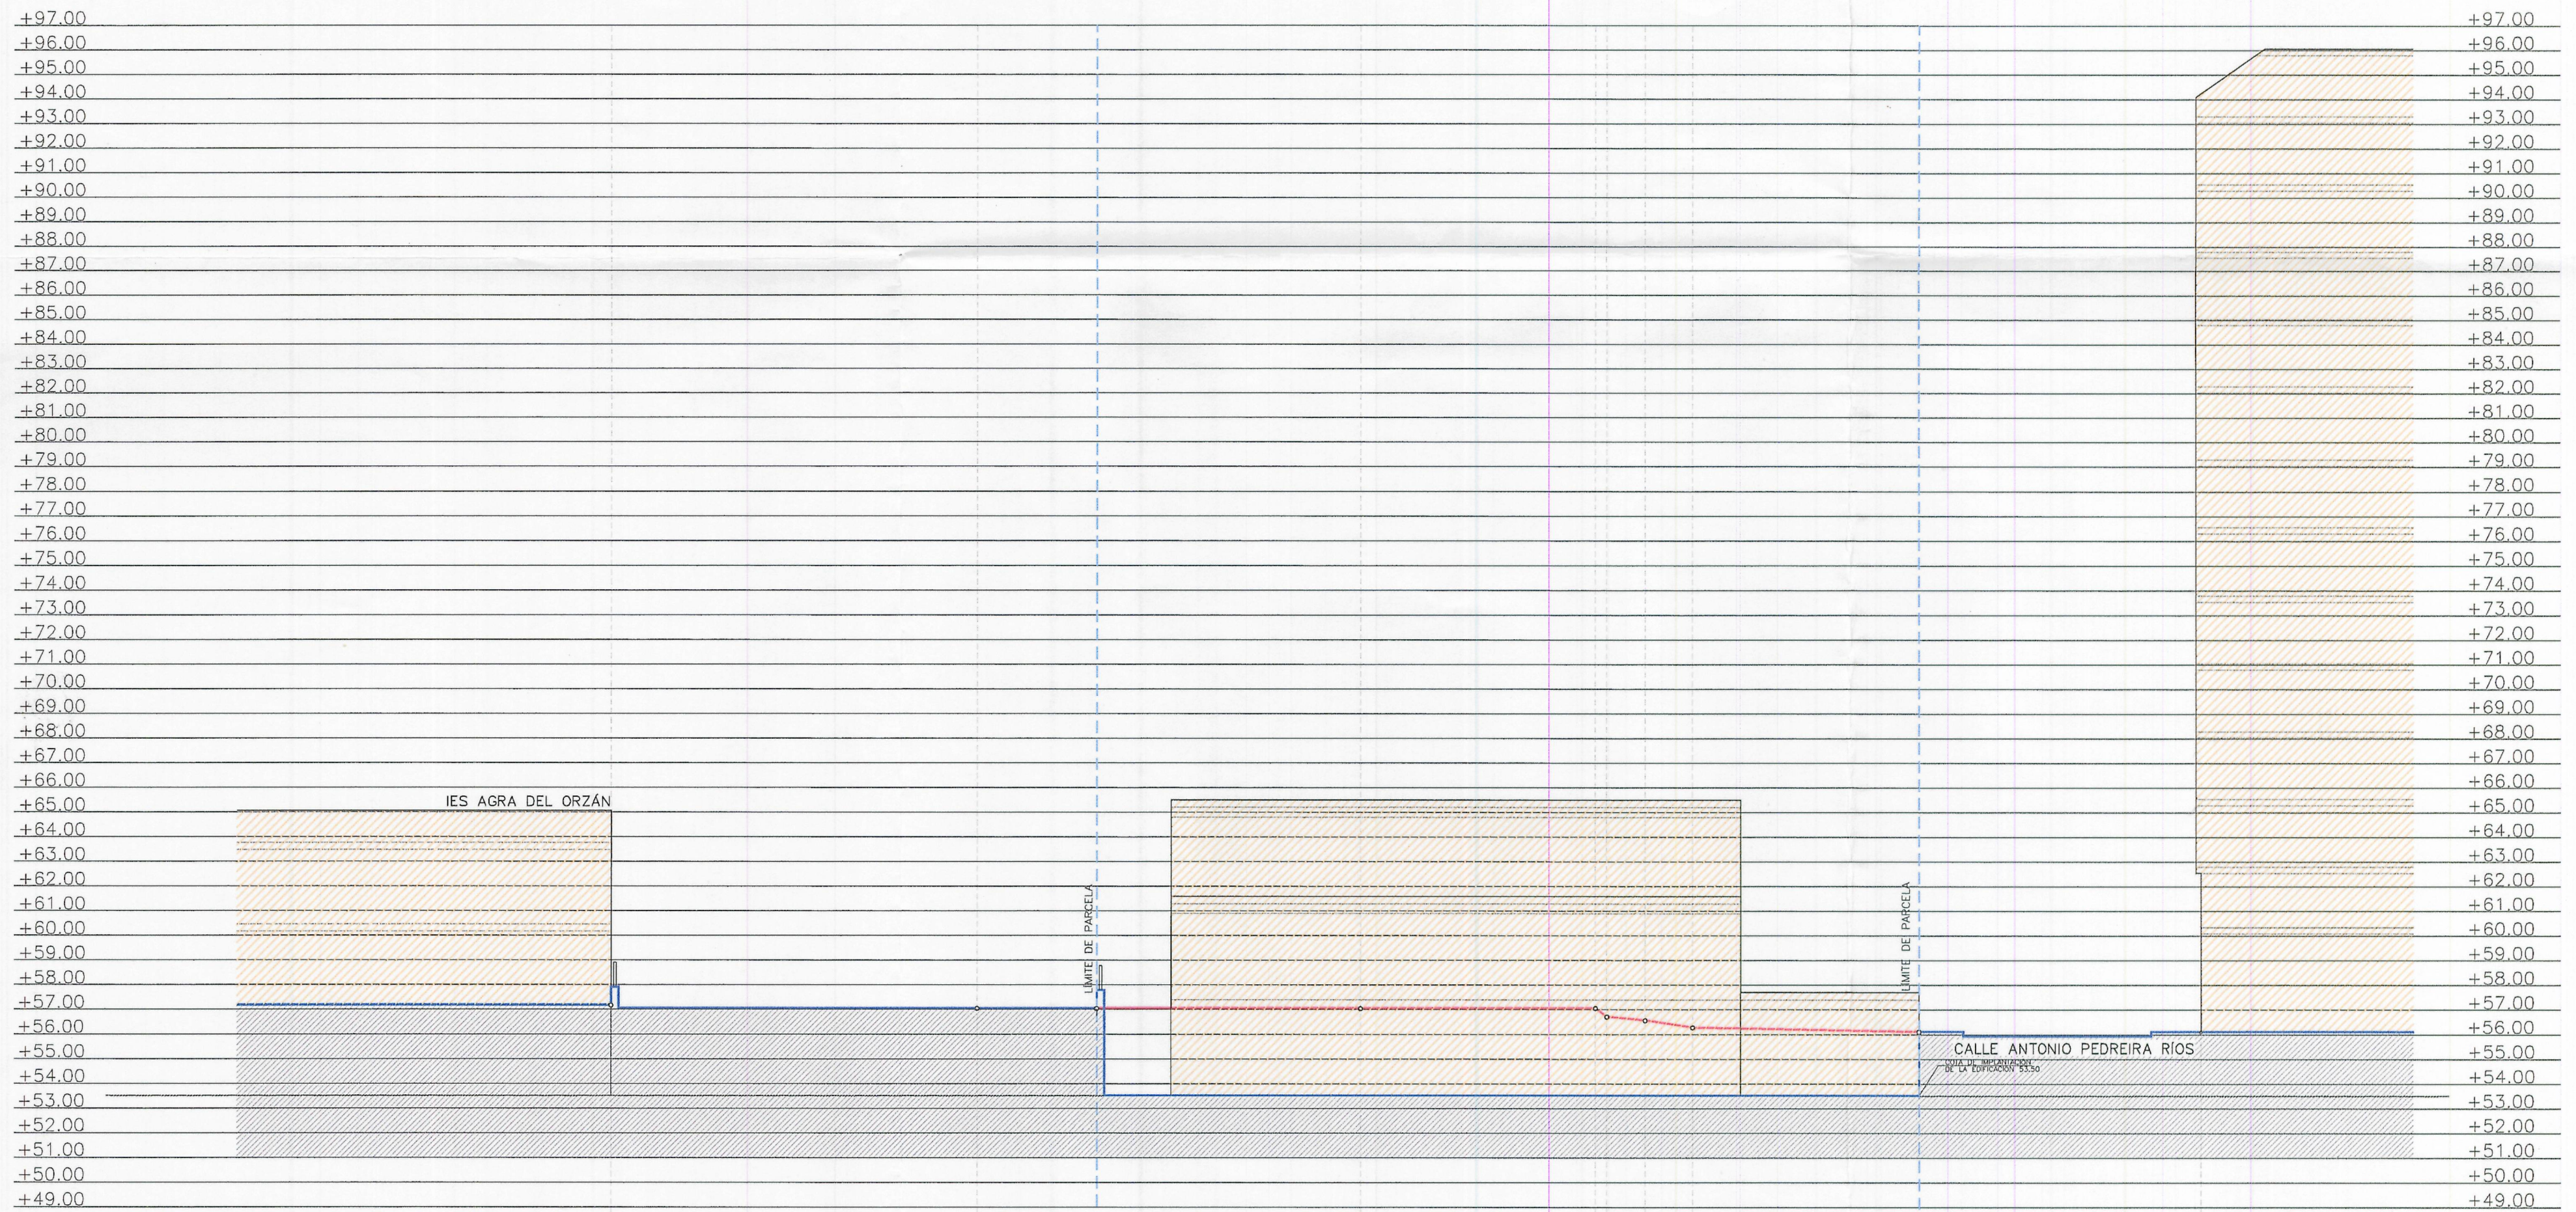

PERFIL 4
RELACIÓN CON EL ENTORNO

E:1/200

— TERRENO NATURAL
— RASANTE PROYECTO
- - - LIMITE DE PARCELA

Aprobado inicialmente por la
Junta de Gobierno Local en
sesión de **23 FEB. 2013**
Certifico:
El Secretario, P.D.



Aprobado definitivamente
por el Plano Municipal en
sesión de **6 MAR. 2013**
Certifico:
El Secretario, P.D.

0 2 4 6 8 10 20
ESCALA 1/200

ESTUDIO DE DETALLE PARA COMPLETAR RASANTES Y
ORDENACIÓN DE VOLUMENES EDIFICABLES DE UNA
PARCELA DE EQUIPAMIENTO
P2712 FEBRERO/2013
CALLE ALCALDE UARO FLORES ESQ. CALLE ANTONIO
PEDREIRA RÍOS - A CORUNA

PROMOTOR
ESCALA 1/200
PLANO
PERFIL 4
RELACIÓN CON EL ENTORNO

ABADEUS ARQUITECTURA S.L.P.
MIGUEL A.
ABAD
BLANCO
ANTONIO
DEUS
ALVAREZ
ARQ
UTE
CTOS

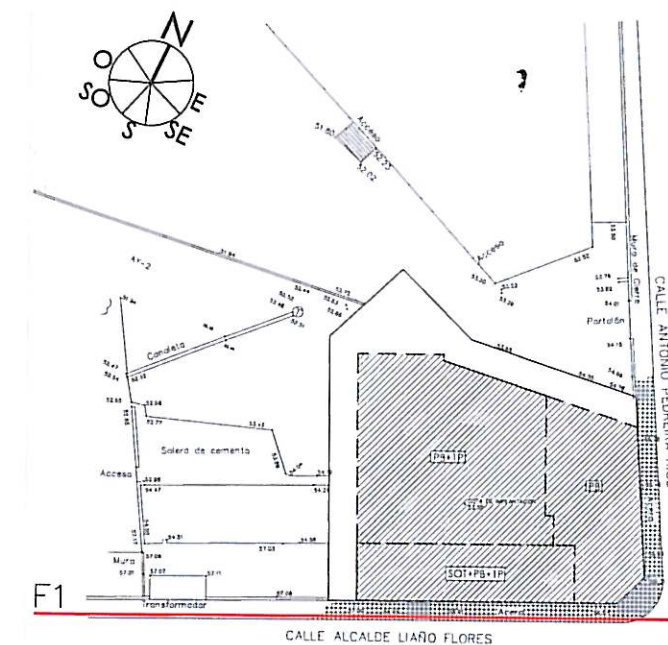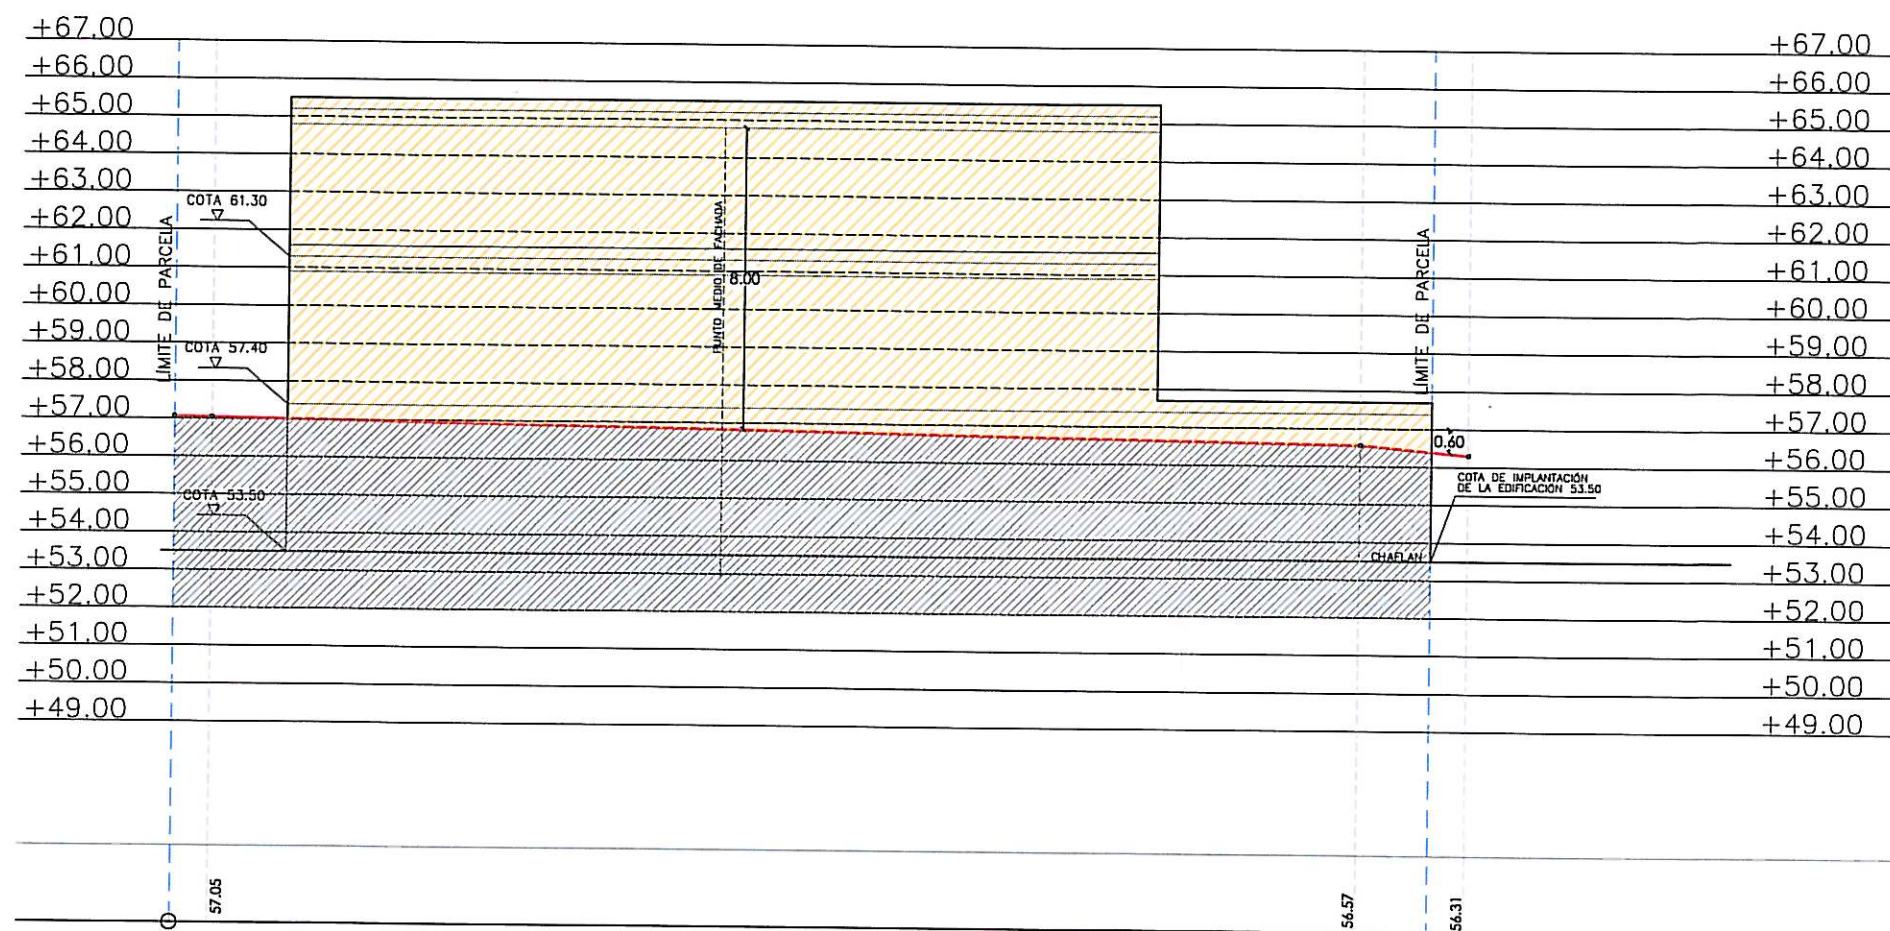

Aprobado inicialmente por la
Junta de Gobierno Local en
sesión de... 23 FEB. 2013
Certifico: El Conserje, P.D.

Aprobado definitivamente
por el Pleno Municipal, en
sesión de... 6 MAY. 2013
Certifico: El Secretario, P.D.

PERFIL F1
FACHADA C/ ALCALDE LIAÑO FLORES



E:1/250

ESCALA 1/200
0 2 4 6 8 10 20

ESTUDIO DE DETALLE PARA COMPLETAR RASANTES Y
ORDENACIÓN DE VOLUMENES EDIFICABLES DE UNA
PARCELA DE EQUIPAMIENTO
P2712 FEBRERO/2013
CALLE ALCALDE LIAÑO FLORES ESQ. CALLE ANTONIO
PEDREIRA RÍOS - A CORUÑA

PROMOTOR
CONCELLO DE A CORUÑA
ESCALA 1/200
PLANO
PERFIL F1
FACHADA C/ ALCALDE LIAÑO FLORES

ABADEUS ARQUITECTURA S.L.P.
MIGUEL A. ABAD BLANCO
ANTONIO DEUS ALVAREZ
ARQUITECTOS

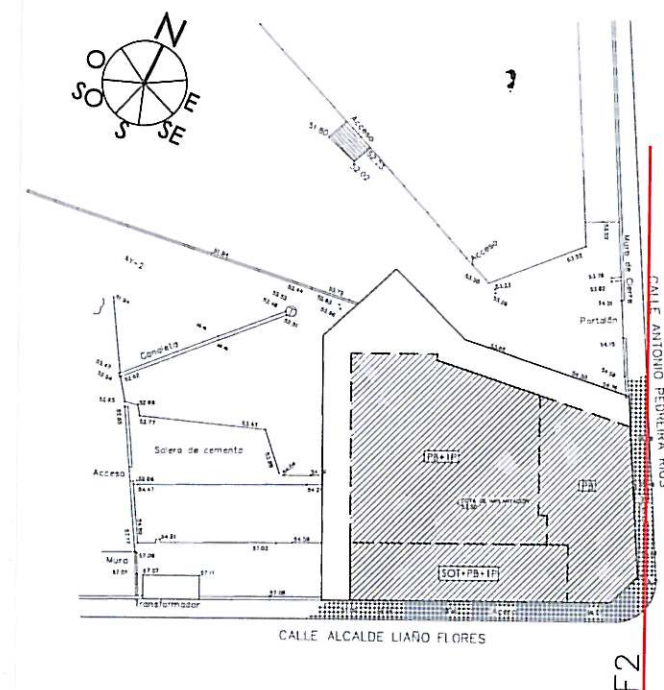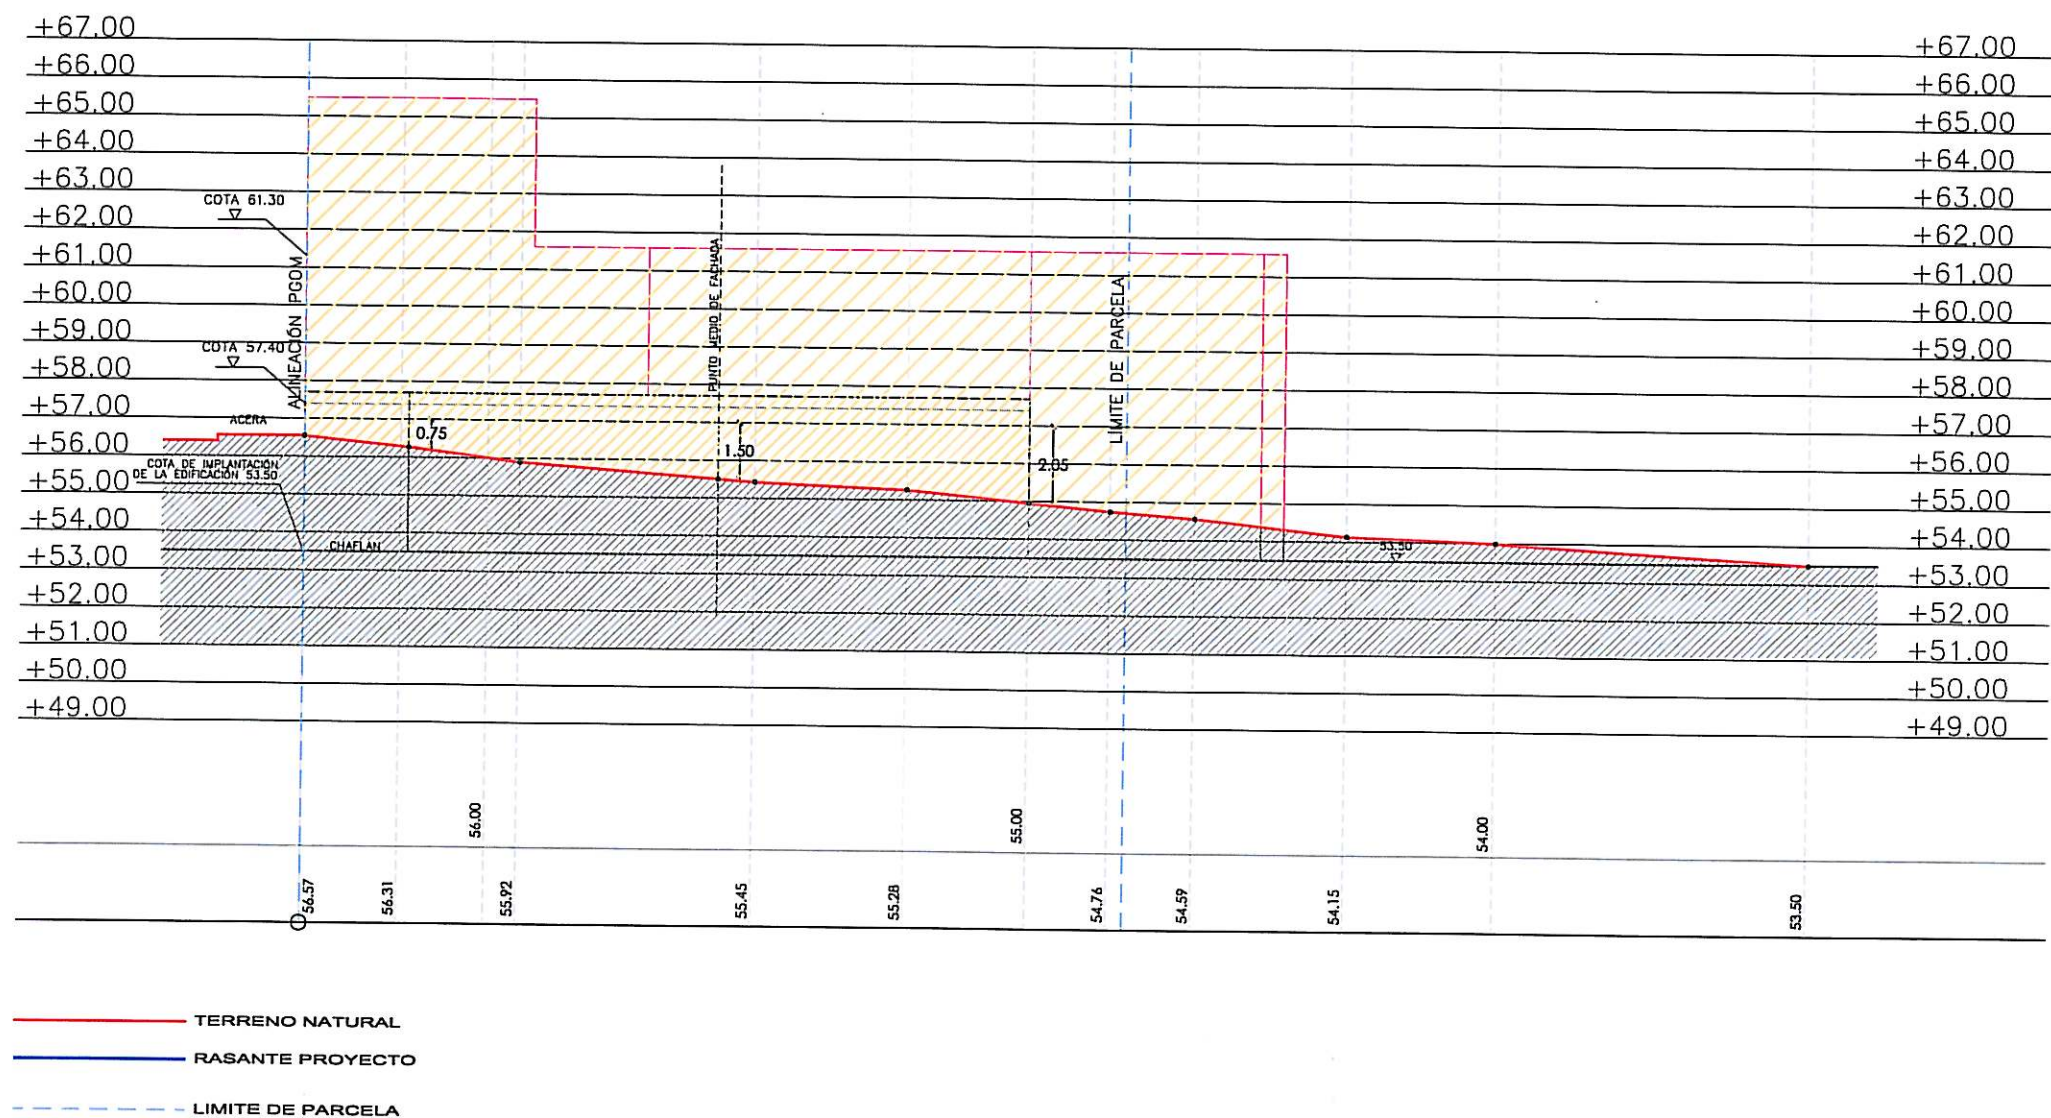

Aprobado inicialmente por la
Junta de Gobierno Local en
sesión de 23 FEB. 2013
Certifico: El Secretario, P.D.

Aprobado definitivamente
por el Pleno Municipal, en
sesión de 6 MAY. 2013
Certifico: El Secretario, P.D.

PERFIL F2
FACHADA C/ ANTONIO PEDREIRA RIOS


E: 1/250

ESCALA 1/200
0 2 4 6 8 10 20

ESTUDIO DE DETALLE PARA COMPLETAR RASANTES Y
ORDENACIÓN DE VOLUMENES EDIFICABLES DE UNA
PARCELA DE EQUIPAMIENTO
P2712 FEBRERO/2013
CALLE ALCAIDE LIAÑO FLORES ESQ. CALLE ANTONIO
PEDREIRA RIOS - A CORUÑA

PROMOTOR
CONCELLO DE A CORUÑA
ESCALA 1/200
PLANO
PERFIL F2
FACHADA C/ ANTONIO PEDREIRA RIOS


ABADEUS ARQUITECTURA S.L.P.
MIGUEL A. ABAD BLANCO
ANTONIO DEUS ALVAREZ
ARQUITECTOS

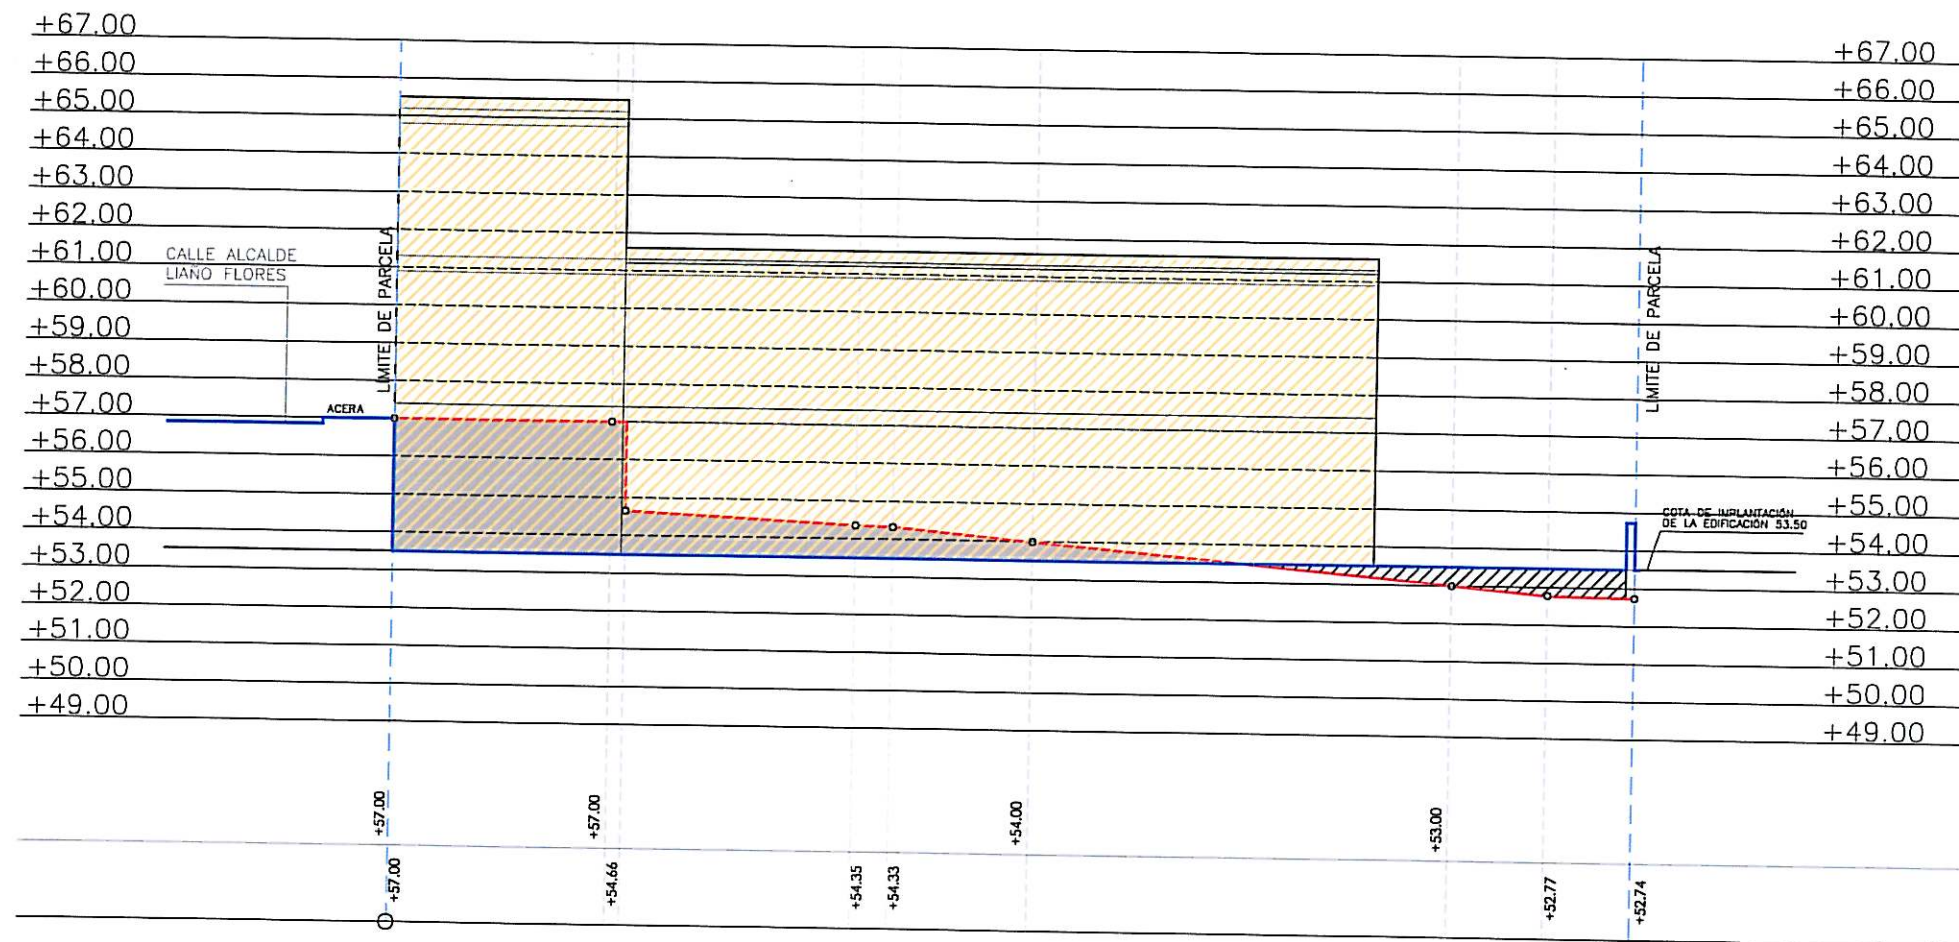

— TERRENO NATURAL
— RASANTE PROYECTO
- - - LIMITE DE PARCELA

PERFIL 1
PROPUESTA

E:1/200

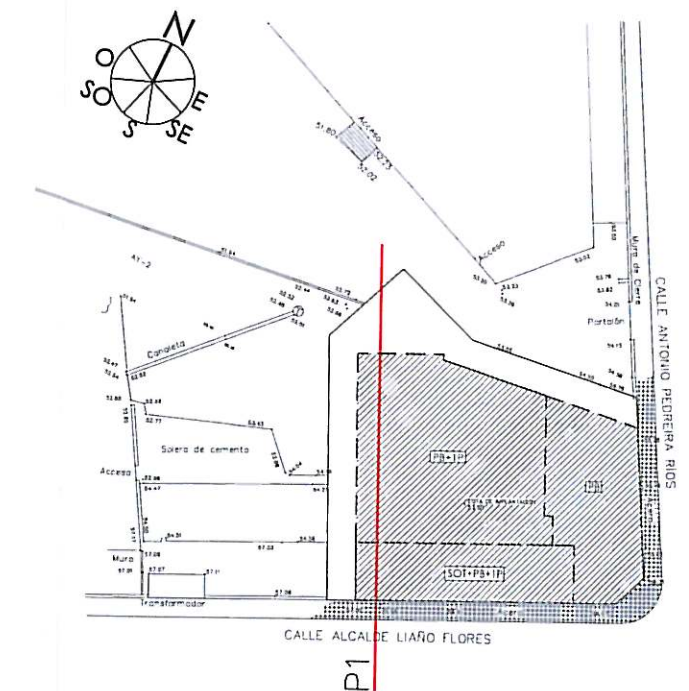

Aprobado inicialmente por la
Junta de Gobierno Local en
sesión de... 23 FEB. 2013
Certifico: El Secretario, P.D.


Aprobado definitivamente
por el Pleno Municipal, en
sesión de... 6 MAY. 2013
Certifico: El Secretario, P.D.

ESCALA 1/200
0 2 4 6 8 10 12 14 16 18 20

ESTUDIO DE DETALLE PARA COMPLETAR RASANTES Y
ORDENACIÓN DE VOLUMENES EDIFICABLES DE UNA
PARCELA DE EQUIPAMIENTO
P2712 FEBRERO/2013
CALLE ALCALDE LIAÑO FLORES ESQ. CALLE ANTONIO
PEDREIRA RÍOS - A CORUÑA

PROMOTOR
CONCELLO DE A CORUÑA
ESCALA 1/200
PLANO
PERFIL 1
PROPUESTA


ABADEUS ARQUITECTURA S.L.P.
MIGUEL A. ABAD BLANCO
ANTONIO DEUS ALVAREZ
ARQUITECTOS

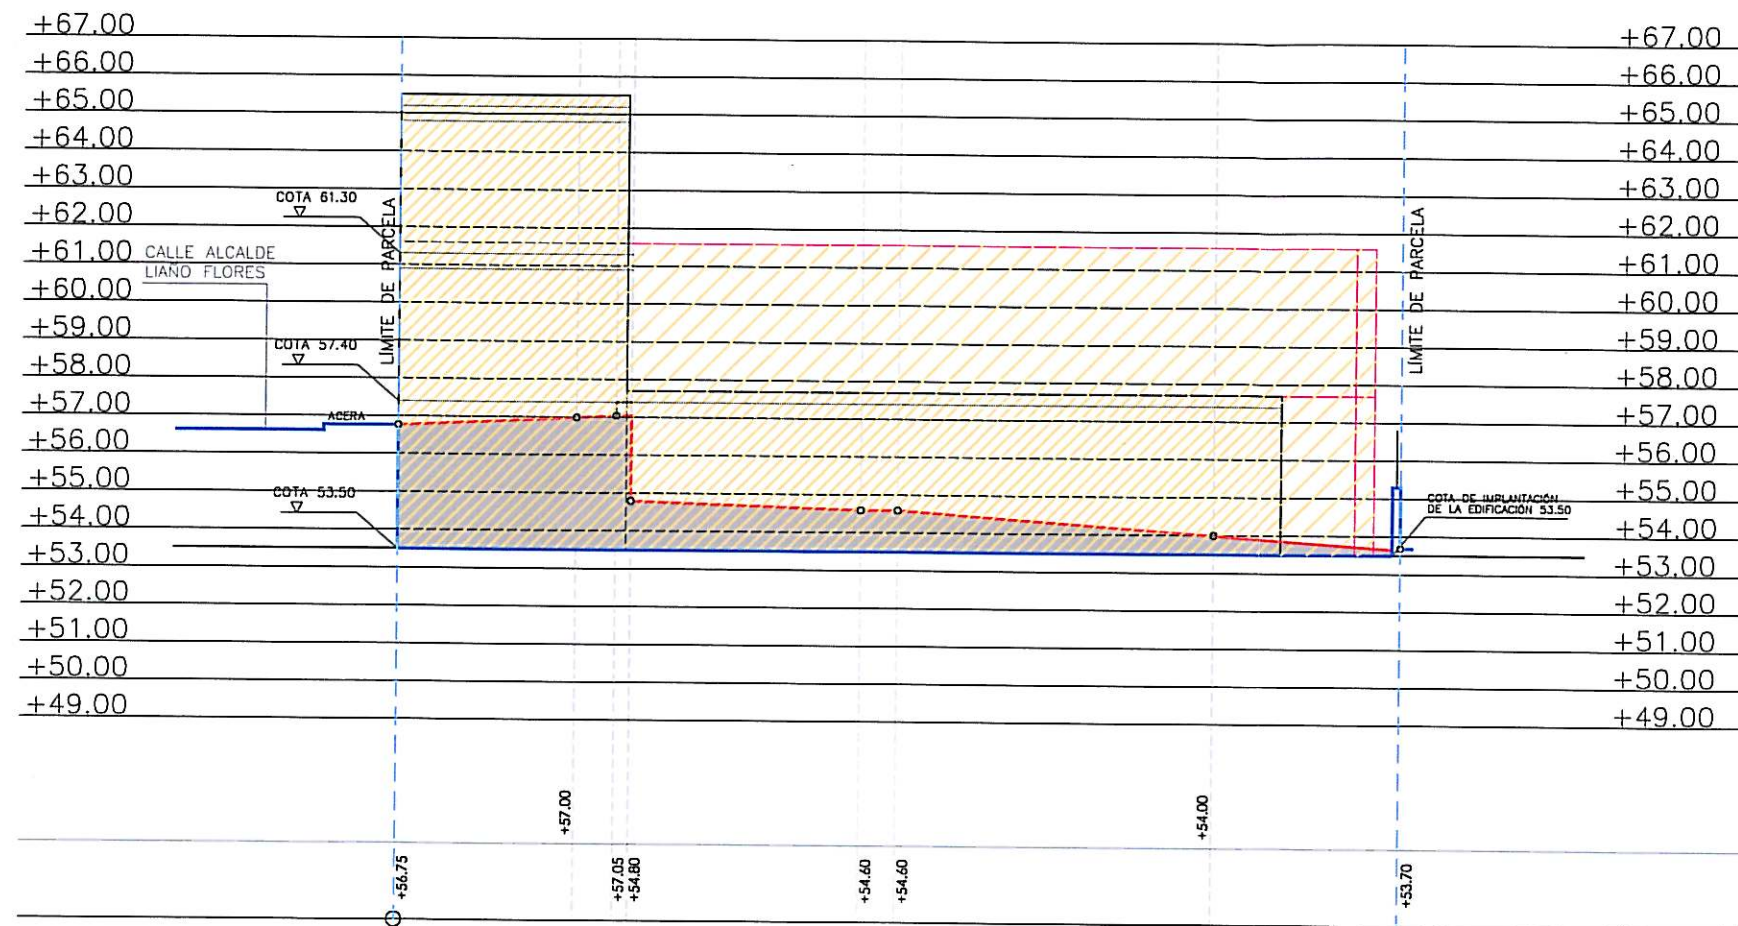

— TERRENO NATURAL
— RASANTE PROYECTO
- - - LÍMITE DE PARCELA

PERFIL 2
PROPUESTA

E:1/200

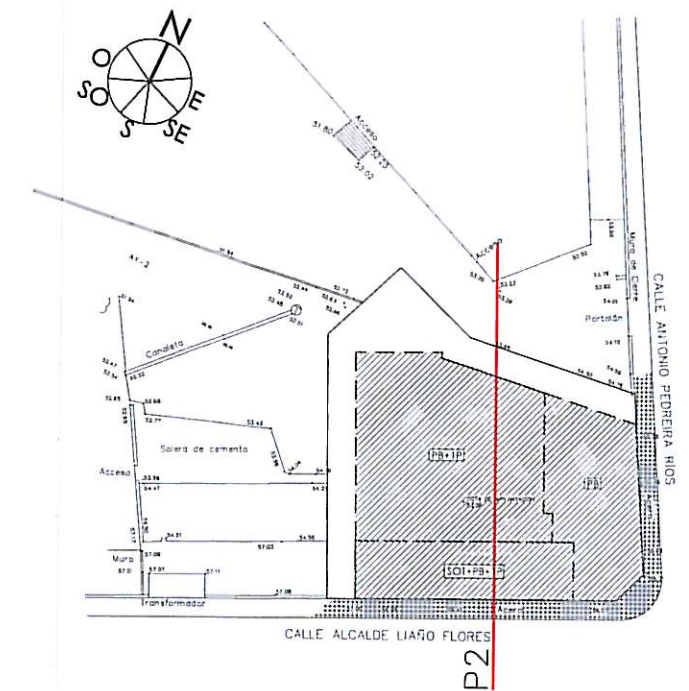

Aprobado inicialmente por la
Junta de Gobierno Local en
sesión de... 23 FEB. 2013
Certifico:
El Secretario, P.D.


Aprobado definitivamente
por el Pleno Municipal, en
sesión de... 6 MAY. 2013
Certifico:
El Secretario, P.D.

ESCALA 1/200
0 2 4 6 8 10 20

ESTUDIO DE DETALLE PARA COMPLETAR RASANTES Y
ORDENACIÓN DE VOLUMENES EDIFICABLES DE UNA
PARCELA DE EQUIPAMIENTO
P2712 FEBRERO/2013
CALLE ALCALDE LIAÑO FLORES ESQ. CALLE ANTONIO
PEDREIRA RÍOS - A CORUÑA


PROMOTOR
CONCELLO DE A CORUÑA
ESCALA 1/200
PLANO
PERFIL 2
PROPUESTA

ABADEUS ARQUITECTURA S.L.P.
MIGUEL A. ABAD BLANCO
ANTONIO DEUS ALVAREZ
ARQUITECTOS

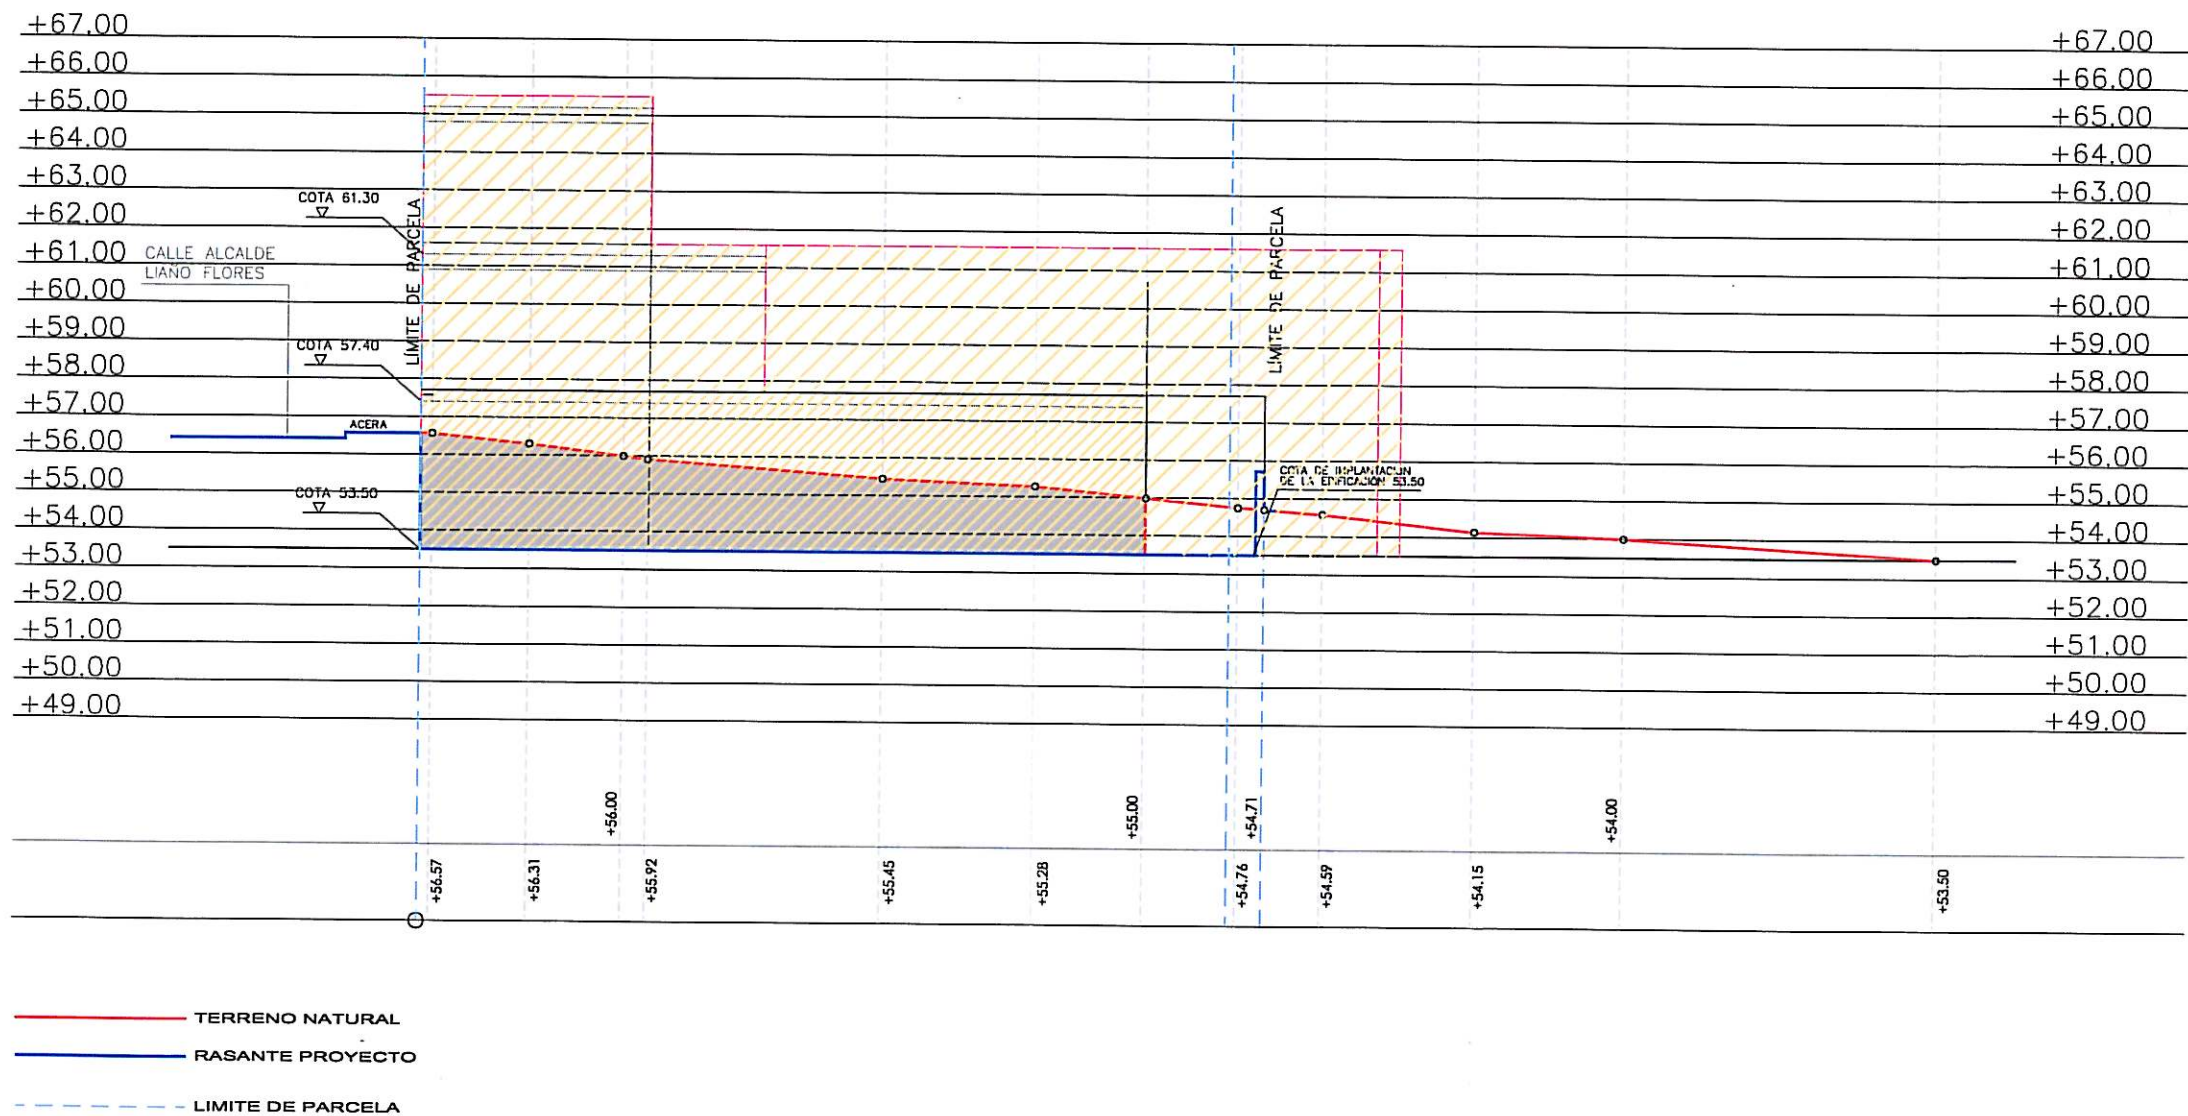

PERFIL 3
PROPUESTA

E:1/200

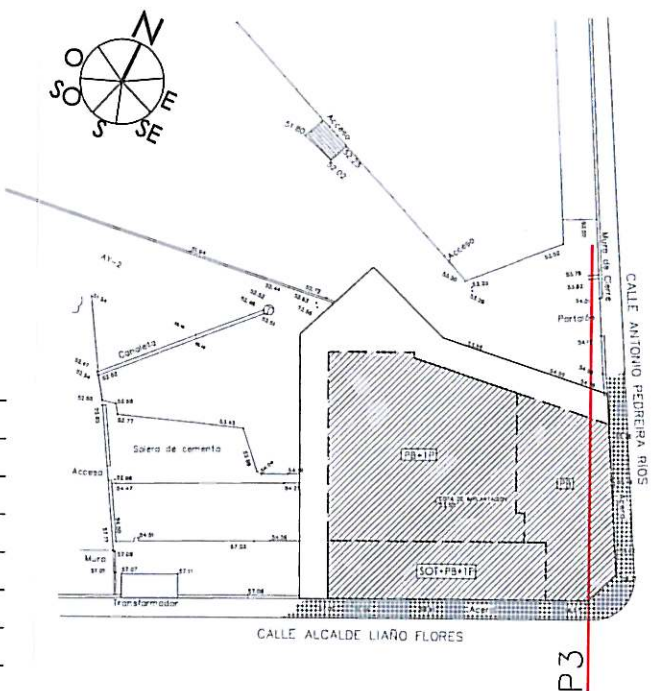


Aprobado inicialmente por la
Junta de Gobierno Local en
sesión de... 23 FEB. 2013
Certifico: El Secretario, P.D.

Aprobado definitivamente
por el Pleno Municipal, en
sesión de... 6 MAY. 2013
Certifico: El Secretario, P.D.

ESCALA 1/200
0 2 4 6 8 10 20


ESTUDIO DE DETALLE PARA COMPLETAR RASANTES Y ORDENACIÓN DE VOLUMENES EDIFICABLES DE UNA PARCELA DE EQUIPAMIENTO		PROMOTOR CONCELLO DE A CORUÑA		ABADEUS ARQUITECTURA S.L.P.	
P2712	FEBRERO/2013	ESCALA 1/200	009	MIGUEL A. ABAD BLANCO	
CALLE ALCALDE LIAÑO FLORES ESQ. CALLE ANTONIO PEDREIRA RIOS - A CORUÑA		PLANO PERFIL 3 PROPUESTA		ANTONIO DEUS ALVAREZ	

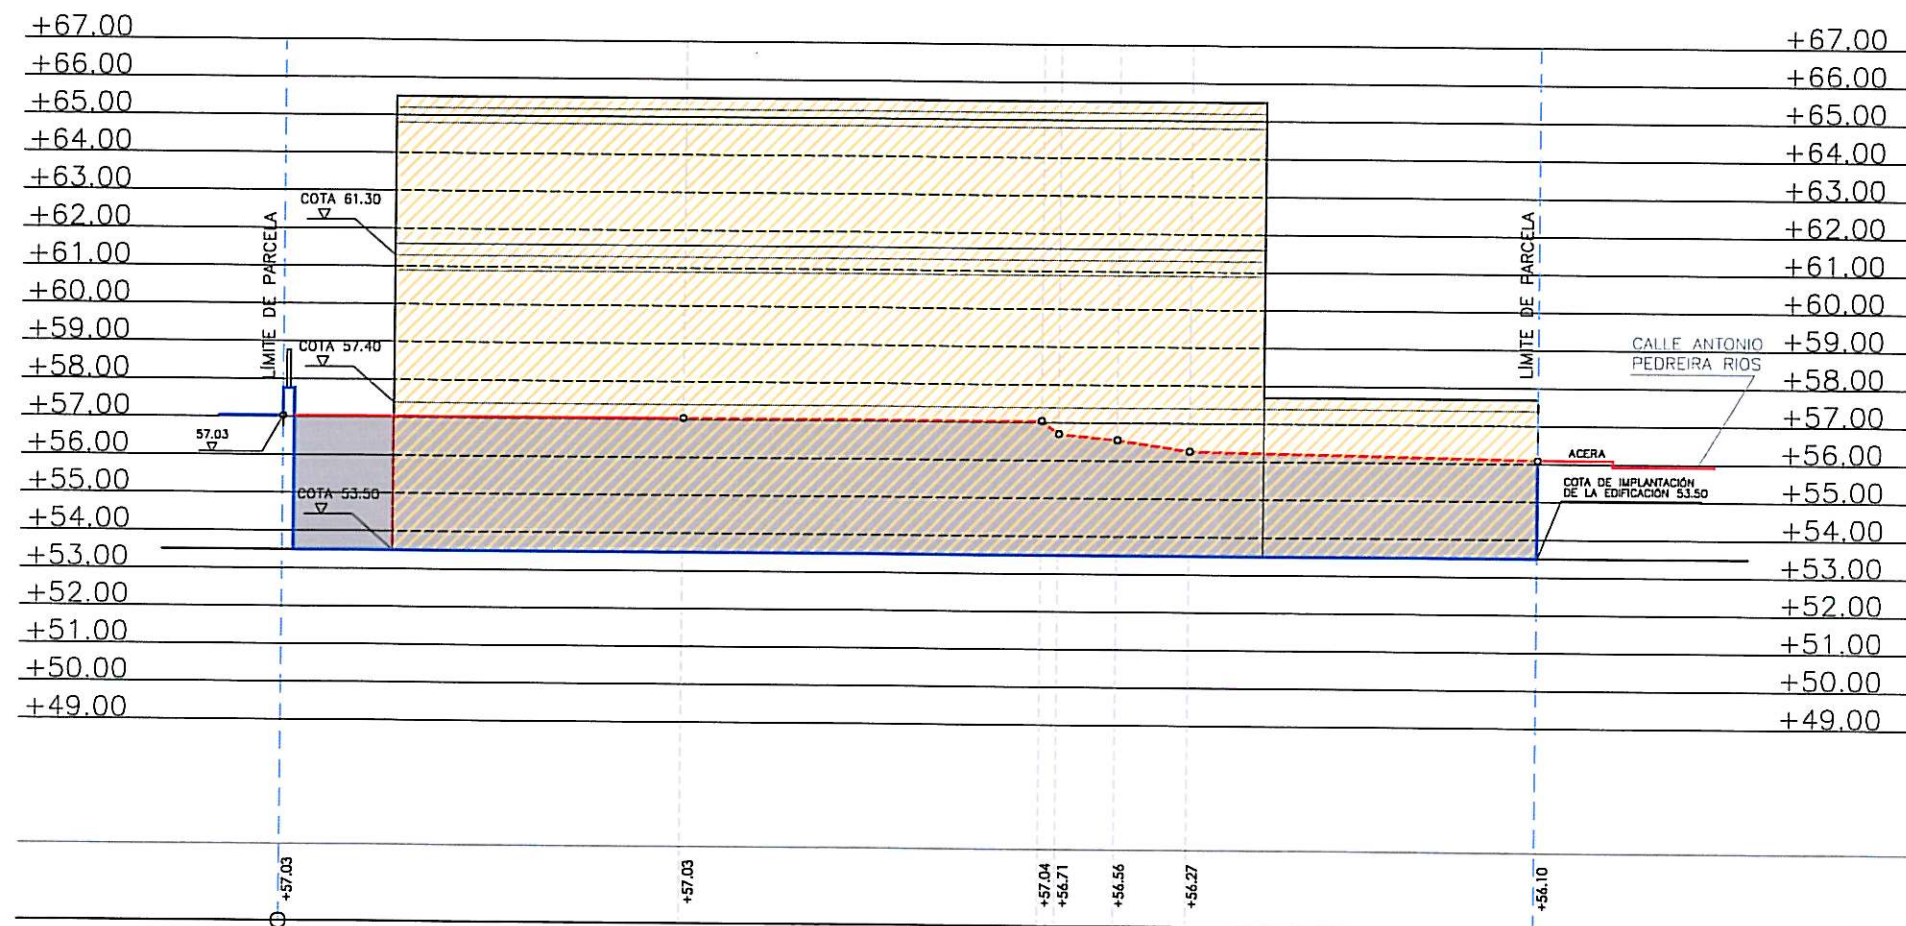

——— TERRENO NATURAL
 ——— RASANTE PROYECTO
 - - - LIMITE DE PARCELA


PERFIL 4
PROPUESTA

E:1/200


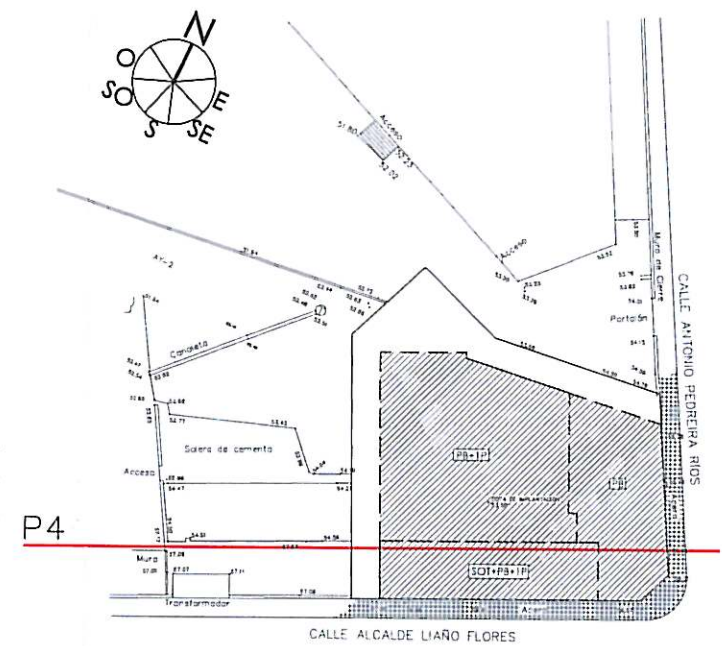


Aprobado inicialmente por la
 Junta de Gobierno Local en
 sesión de... 23 FEB. 2013
 Certifica: P.D.

Aprobado definitivamente
 por el Pleno Municipal, en
 sesión de... 6 MAI. 2013
 Certifica: P.D.

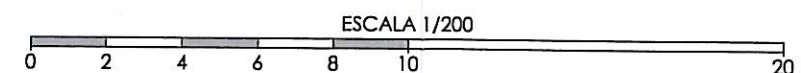

ESTUDIO DE DETALLE PARA COMPLETAR RASANTES Y ORDENACIÓN DE VOLUMENES EDIFICABLES DE UNA PARCELA DE EQUIPAMIENTO		PROMOTOR CONCELLO DE A CORUÑA		ABADEUS ARQUITECTURA S.L.P.	
P2712	FEBRERO/2013	ESCALA 1/200	010	MIGUEL A. ABAD BLANCO	ARQUITECTOS
CALLE ALCALDE LIAÑO FLORES ESQ. CALLE ANTONIO PEDREIRA RÍOS - A CORUÑA		PLANO PERFIL 4 PROPUESTA		ANTONIO DEUS ALVAREZ	

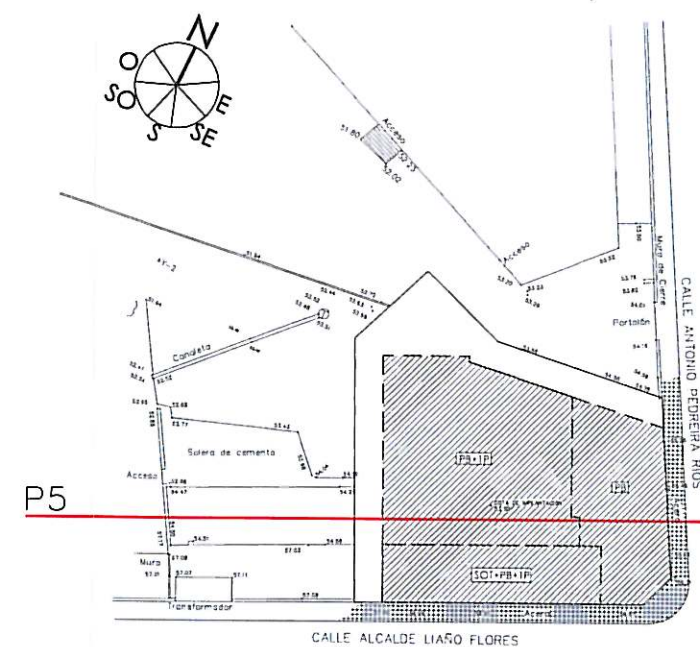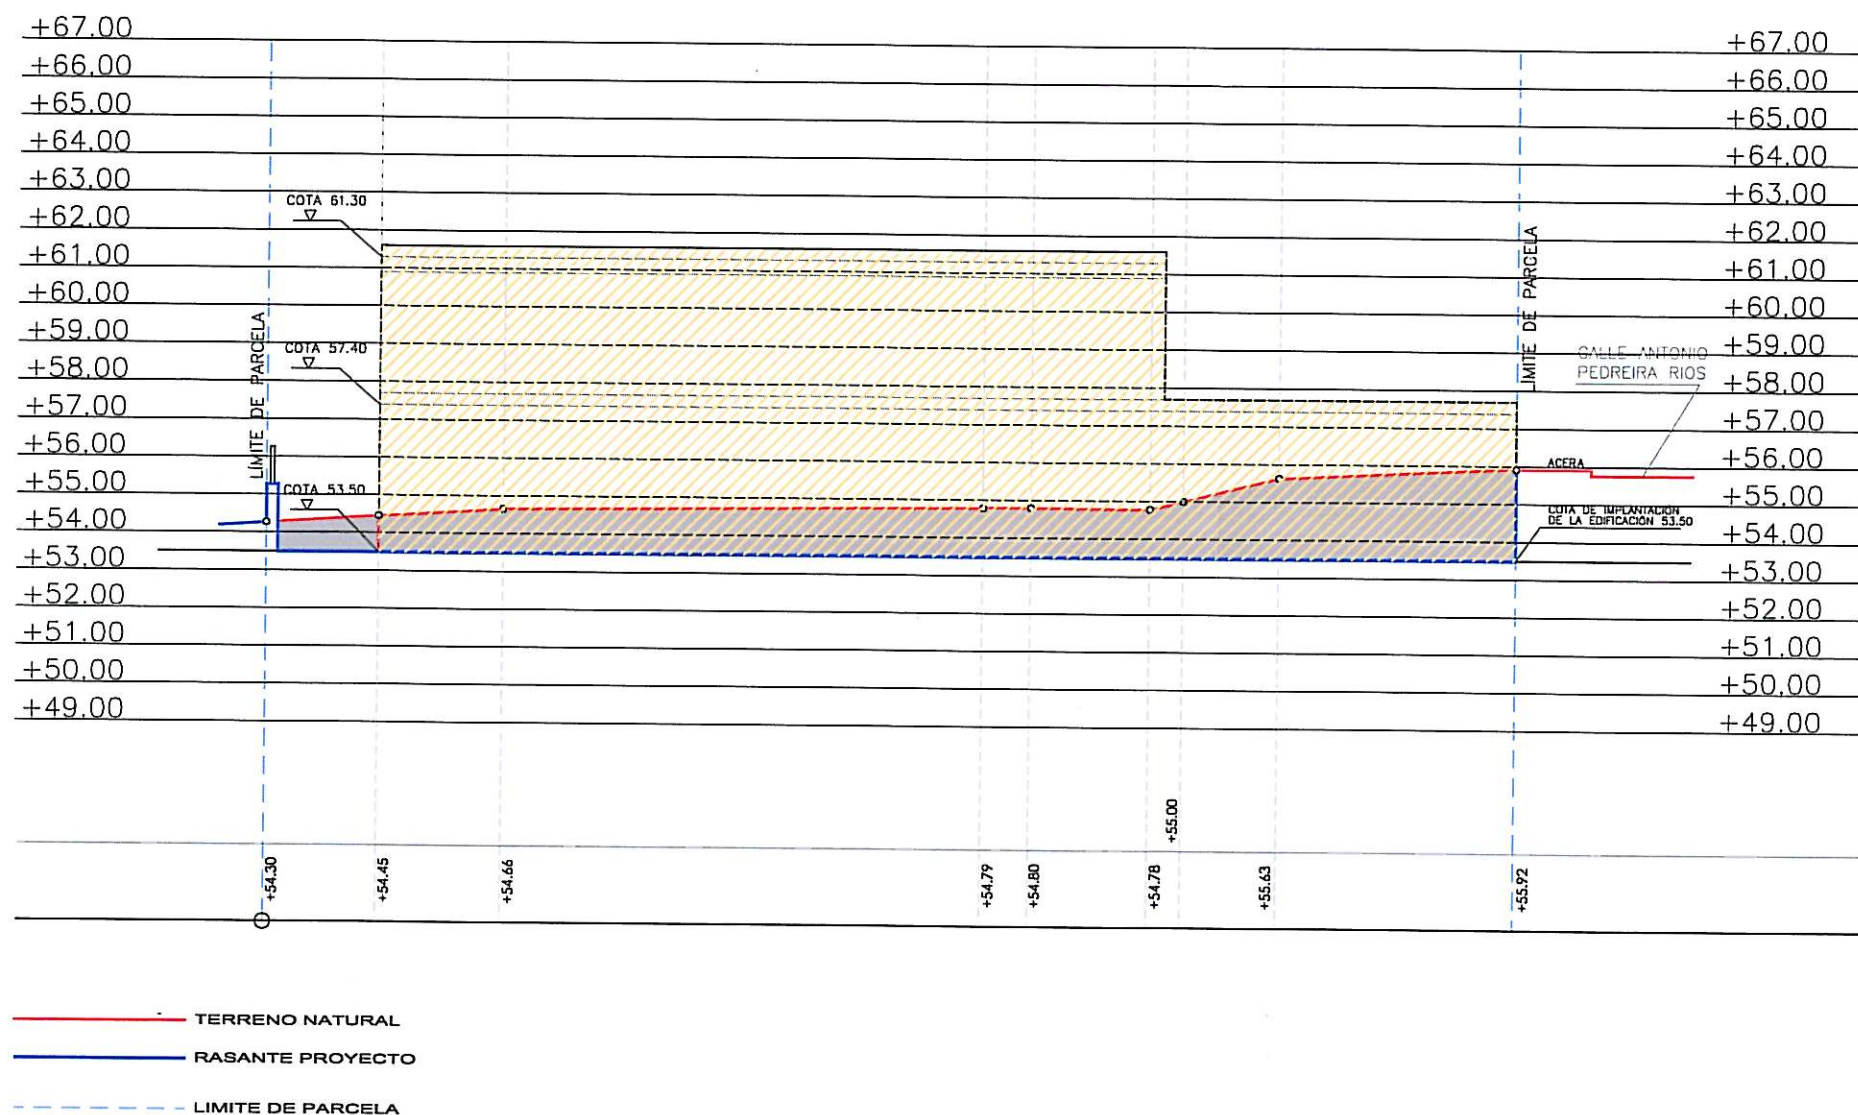

Aprobado inicialmente por la
Junta de Gobierno Local en
sesión de... 23 FEB. 2013
Certifico:
El Secretario, P.D.

Aprobado definitivamente
por el Pleno Municipal, en
sesión de... 6 MAY. 2013
Certifico:
El Secretario, P.D.

ESCALA 1/200

0 2 4 6 8 10 20

ESTUDIO DE DETALLE PARA COMPLETAR RASANTES Y
ORDENACIÓN DE VOLUMENES EDIFICABLES DE UNA
PARCELA DE EQUIPAMIENTO

P2712 FEBRERO/2013

CALLE ALCAIDE LIAÑO FLORES ESQ. CALLE ANTONIO
PEDREIRA RÍOS - A CORUÑA

PROMOTOR
CONCELLO DE A CORUÑA

ESCALA 1/200



PLANO
PERFIL 5
PROPUESTA

ABADEUS ARQUITECTURA S.L.P.

MIGUEL A.
ABAD
BLANCO

ANTONIO
DEUS
ALVAREZ

ARQ
UTE
CTOS

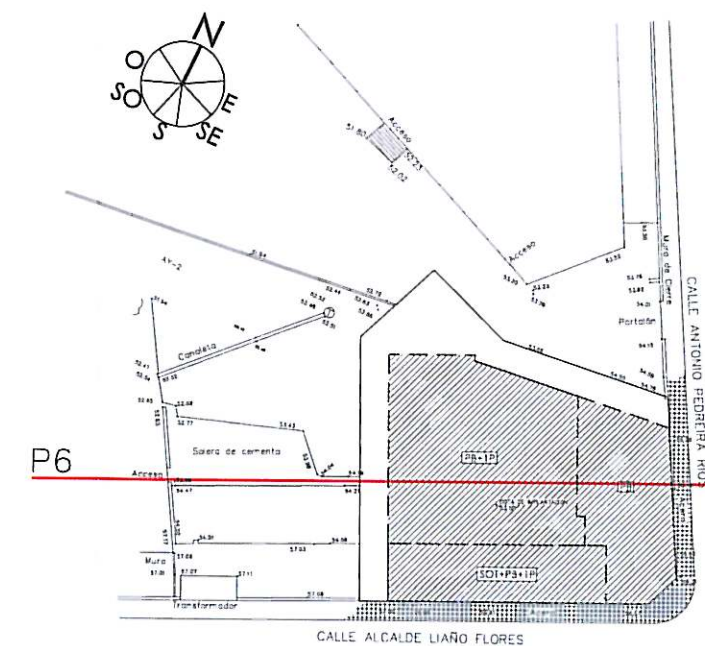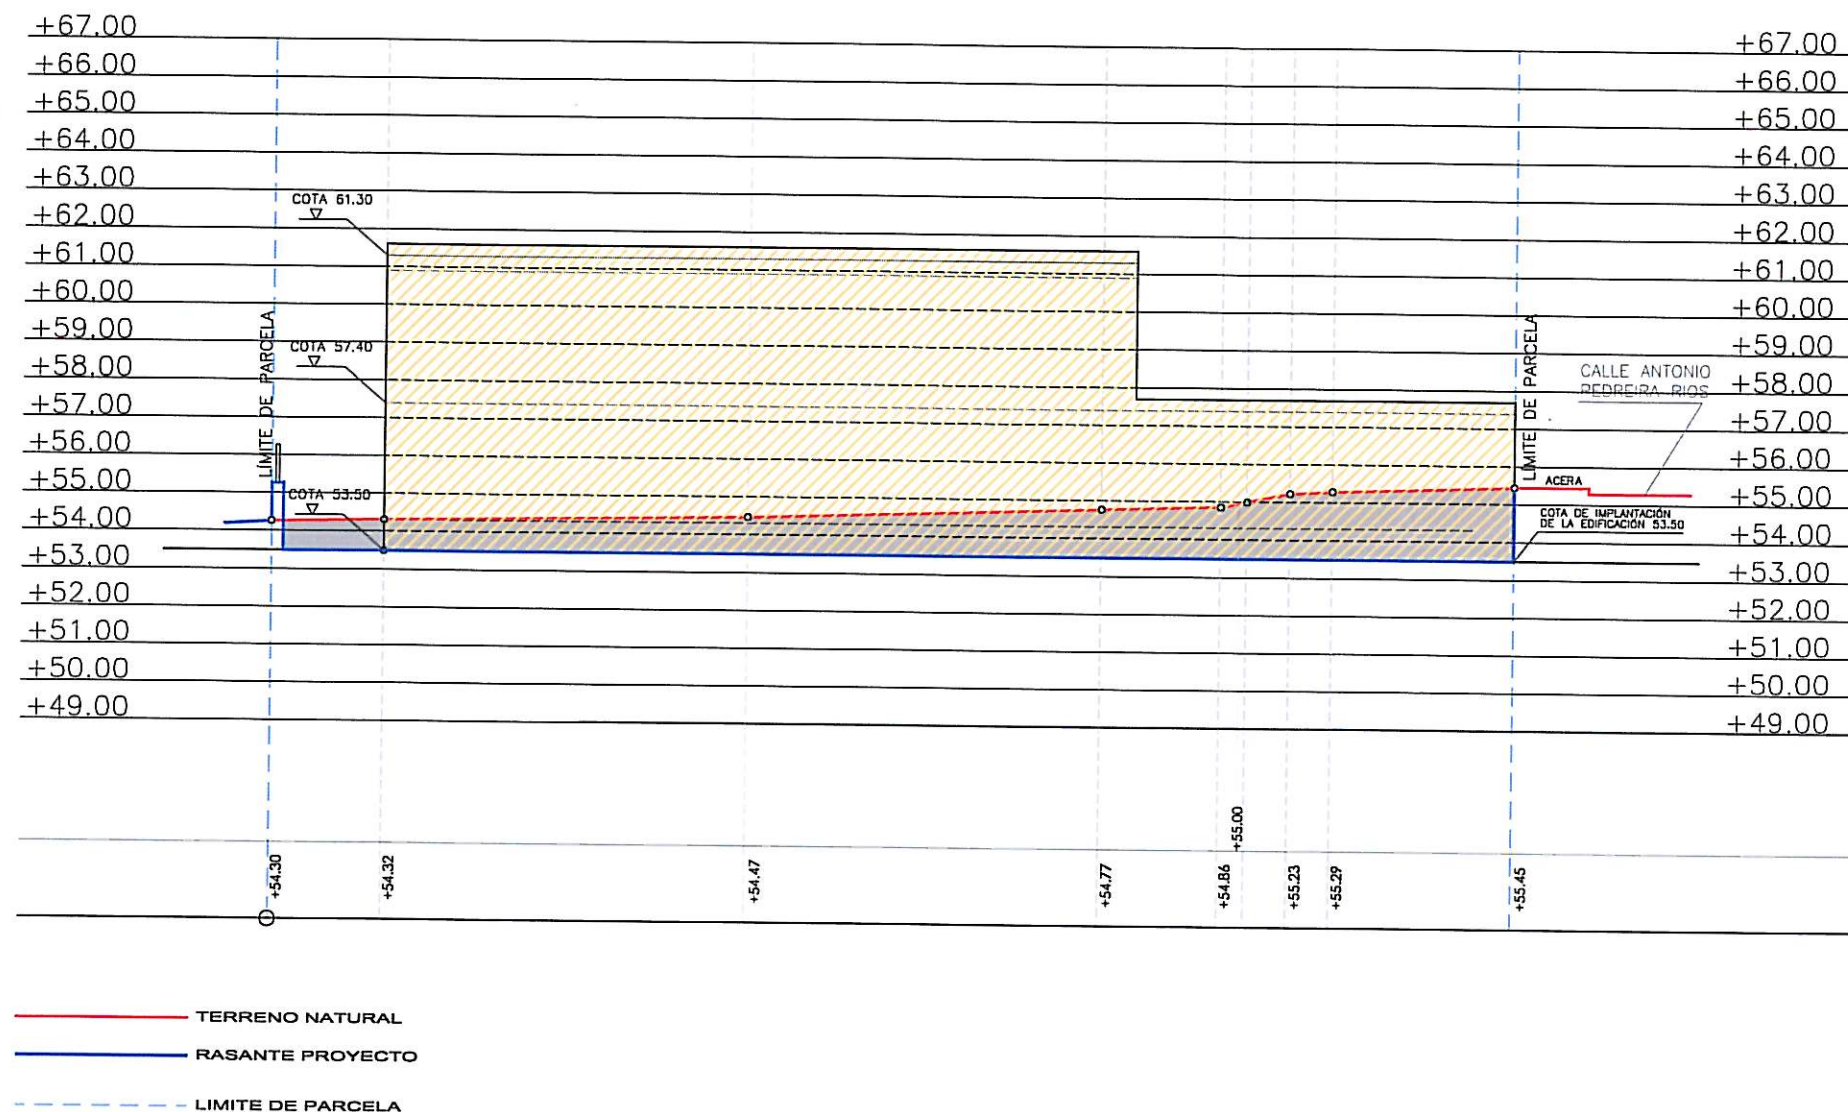

Aprobado inicialmente por la
 Junta de Gobierno Local en
 sesión de... 23 FEB. 2013
 Certifico:
 El Secretario, P.D.

Aprobado definitivamente
 por el Pleno Municipal, en
 sesión de... 6 MAY. 2013
 Certifico:
 El Secretario, P.D.

PERFIL 6
 PROPUESTA

E:1/200

ESCALA 1/200
 0 2 4 6 8 10 20

ESTUDIO DE DETALLE PARA COMPLETAR RASANTES Y
 ORDENACIÓN DE VOLUMENES EDIFICABLES DE UNA
 PARCELA DE EQUIPAMIENTO

P2712 FEBRERO/2013

CALLE ALCALDE LIAÑO FLORES ESQ. CALLE ANTONIO
 PEDREIRA RÍOS - A CORUÑA

PROMOTOR

CONCELLO DE A CORUÑA

ESCALA 1/200

012

PLANO

PERFIL 6

PROPUESTA

ABADEUS ARQUITECTURA S.L.P.


MIGUEL A. ABAD BLANCO

ANTONIO DEUS ALVAREZ

ARQ

UTE

CTOS

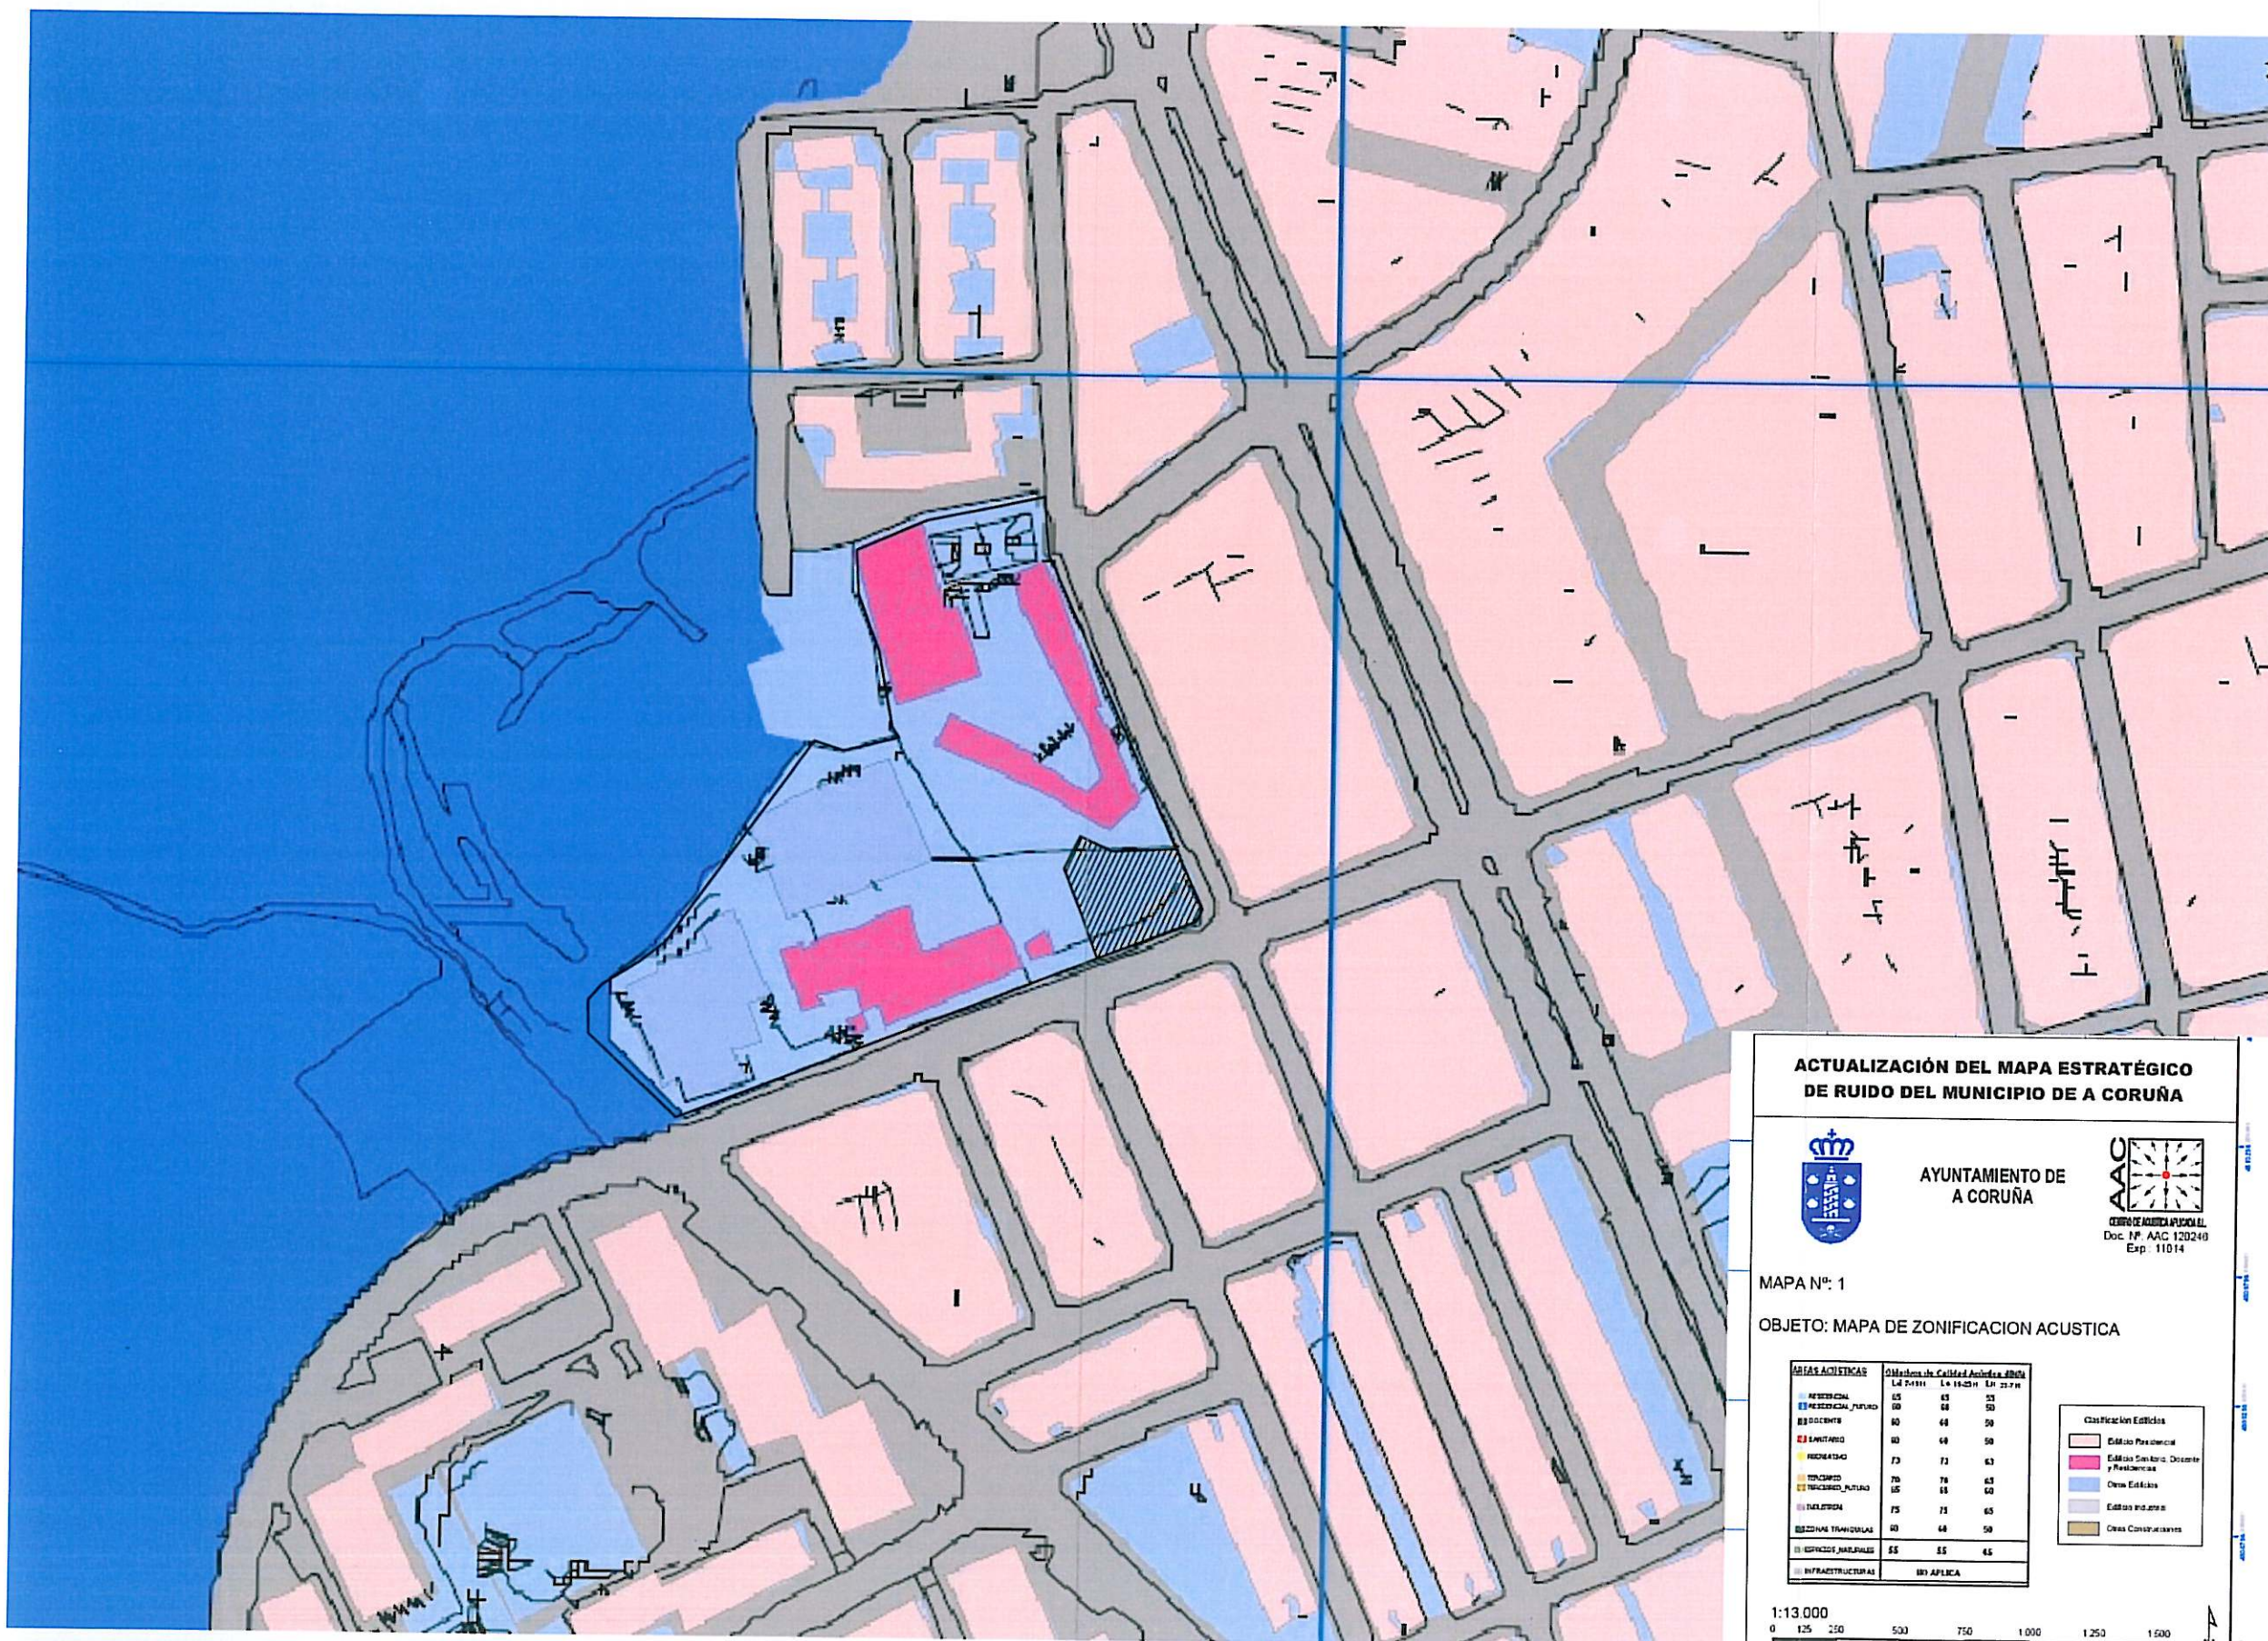

ACTUALIZACIÓN DEL MAPA ESTRATÉGICO DE RUIDO DEL MUNICIPIO DE A CORUÑA

AYUNTAMIENTO DE A CORUÑA

MAPA N°: 1

OBJETO: MAPA DE ZONIFICACION ACUSTICA

ÁREAS ACUSTICAS	Oblaciones de Calidad Acústica (dBa)		
	Ld 50m	Ld 100m	Ld 200m
RESIDENCIAL	65	63	61
RESIDENCIAL, FUTURO	60	60	59
EDUCATIVA	60	60	59
COMERCIAL	70	70	69
INDUSTRIAL	75	75	74
INDUSTRIAL, FUTURO	70	70	69
INDUSTRIAL, FUTURO	65	65	64
INDUSTRIAL	75	75	74
INDUSTRIAL, FUTURO	70	70	69
INDUSTRIAL, FUTURO	65	65	64
INDUSTRIAL, FUTURO	60	60	59
INDUSTRIAL, FUTURO	55	55	54
INDUSTRIAL, FUTURO	50	50	49

Clasificación Edificios

- Edificio Residencial
- Edificio Comercial, Oficinas y Residencias
- Otros Edificios
- Edificio Industrial
- Otros Construcciones

1:13.000

0 125 250 500 750 1000 1250 1500 Metros

MAPA ESTRATÉGICO DE RUIDO - AYUNTAMIENTO DE A CORUÑA

SITUACIÓN

SUPERFICIE PARCELA 904.03 m2

ESCALA 1/2000

0 20 40 60 80 100 200m.

ESTUDIO DE DETALLE PARA COMPLETAR RASANTES Y ORDENACIÓN DE VOLUMENES EDIFICABLES DE UNA PARCELA DE EQUIPAMIENTO

P2712 FEBRERO/2013

CALLE ALCALDE ULAO FLORES ESQ. CALLE ANTONIO PEDREIRA RÍOS - A CORUÑA

PROMOTOR

ESCALA 1/2000

PLANO ESTRATÉGICO DE RUIDO DEL AYUNTAMIENTO DE A CORUÑA - SITUACIÓN

ABADEUS ARQUITECTURA S.L.P.

MIGUEL A. ABAD BLANCO

ANTONIO DEUS ALVAREZ

ARQUITECTOS

Aprobado inicialmente por la Junta de Gobierno Local en sesión de 23 FEB. 2013

Certifico: P.D. [Signature]

Aprobado definitivamente por el Pleno Municipal en sesión de 6 MAR. 2013

Certifico: P.D. [Signature]