
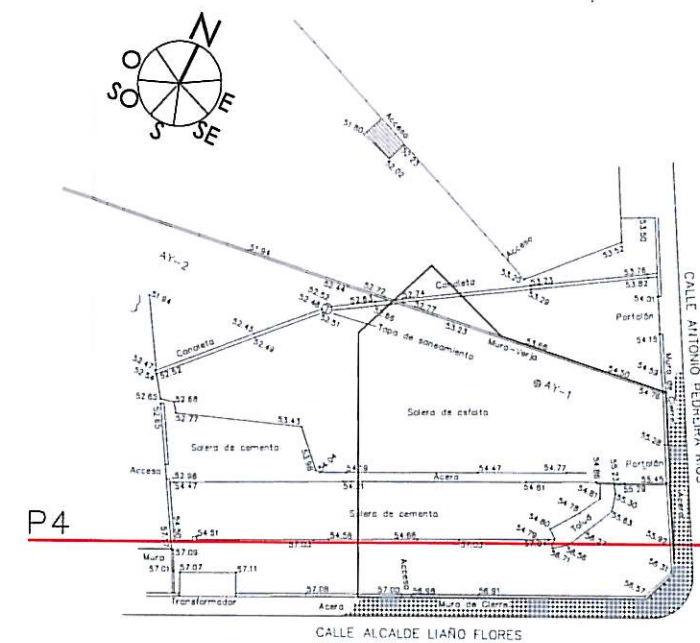


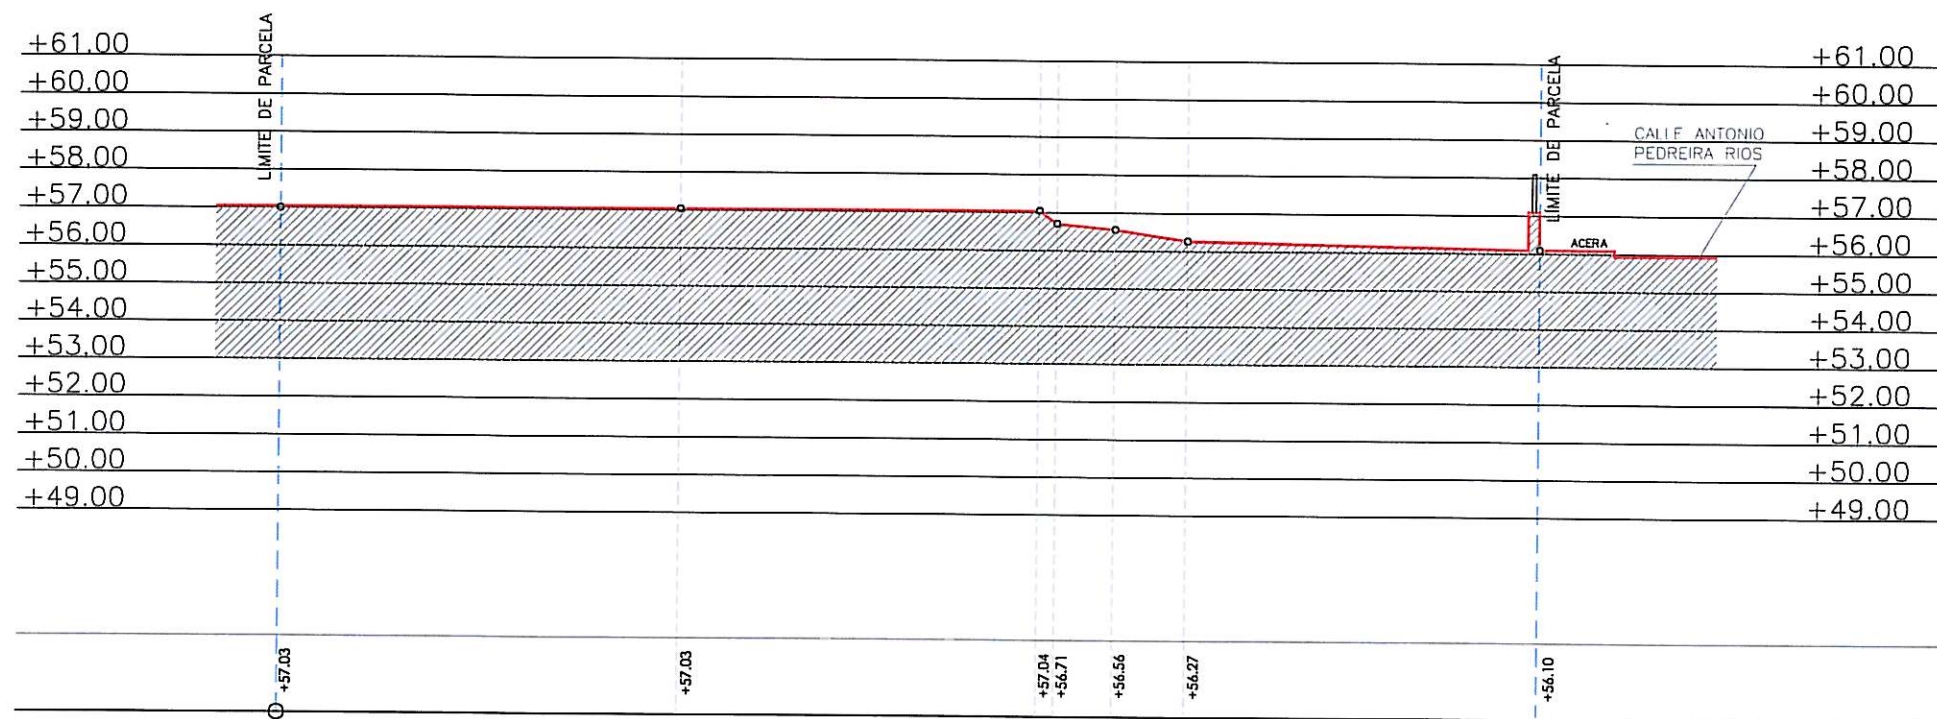


Aprobado inicialmente por la
Junta de Gobierno Local en
sesión de... 23 FEB. 2013
Certifico:
El Secretario, P.D.


Aprobado definitivamente
por el Plano Municipal, en
sesión de... 6 MAY. 2013
Certifico:
El Secretario, P.D.

PERFIL 4
ESTADO ACTUAL

E:1/200

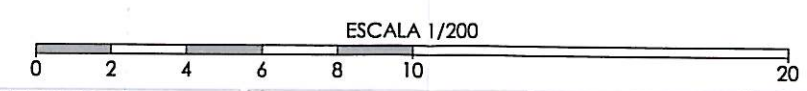


ESTUDIO DE DETALLE PARA COMPLETAR RASANTES Y ORDENACIÓN DE VOLUMENES EDIFICABLES DE UNA PARCELA DE EQUIPAMIENTO		PROMOTOR CONCELLO DE A CORUÑA		ABADEUS ARQUITECTURA S.L.P.	
P2712	FEBRERO/2013	ESCALA 1/200	106	MIGUEL A. ABAD BLANCO	ARQUITECTOS
CALLE ALCALDE LIAÑO FLORES ESQ. CALLE ANTONIO PEDREIRA RÍOS - A CORUÑA		PLANO PERFIL 4 ESTADO ACTUAL		ANTONIO DEUS ALVAREZ	

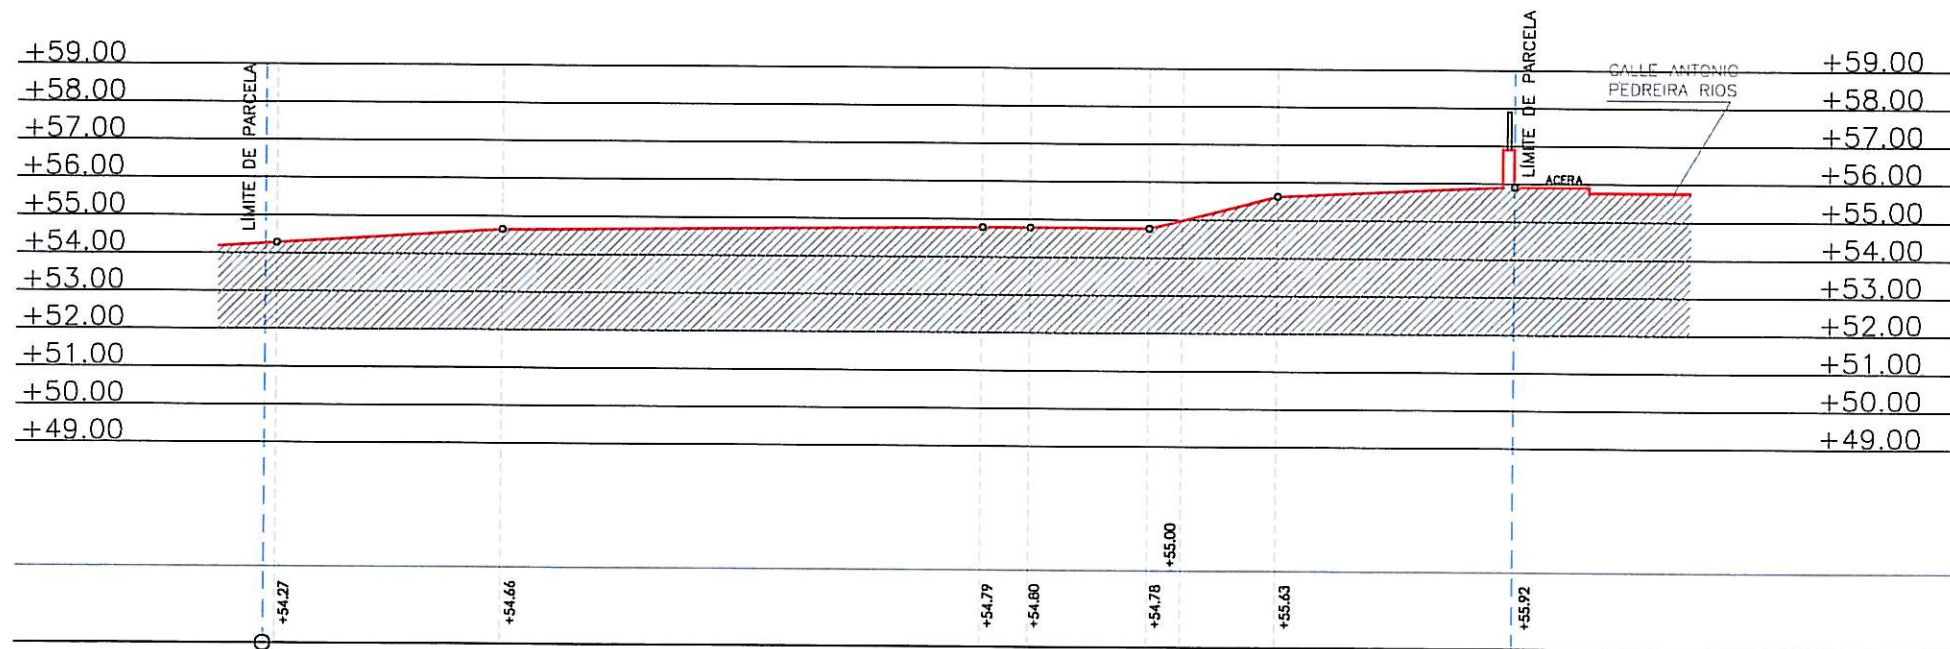

— TERRENO NATURAL
- - - LIMITE DE PARCELA


PERFIL 5
ESTADO ACTUAL

E:1/200

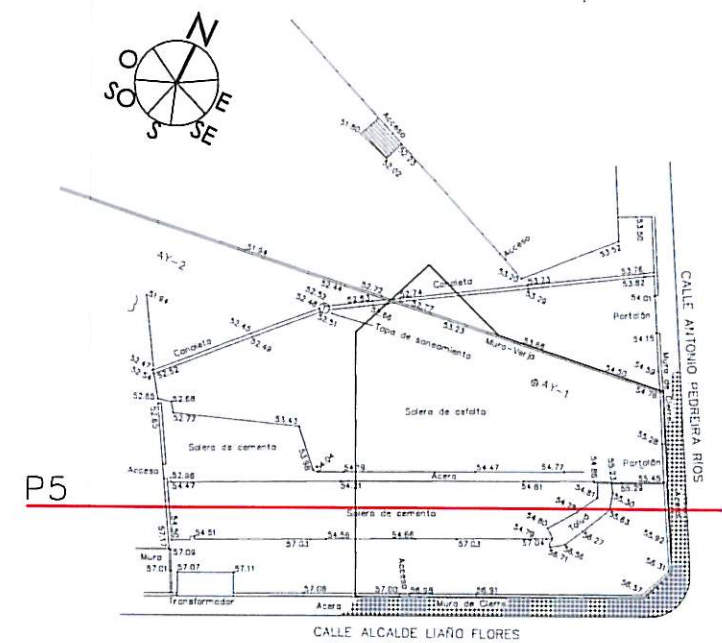

Aprobado inicialmente por la
Junta de Gobierno Local en
sesión de ... 23 FEB. 2013...
Certifico:
El Secretario, P.D.


Aprobado definitivamente
por el Pleno Municipal, en
sesión de ... 6 MAY. 2013...
Certifico:
El Secretario, P.D.

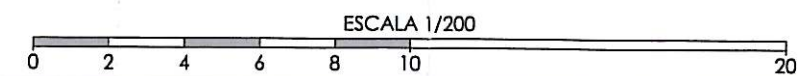

ESTUDIO DE DETALLE PARA COMPLETAR RASANTES Y
ORDENACIÓN DE VOLUMENES EDIFICABLES DE UNA
PARCELA DE EQUIPAMIENTO
P2712 FEBRERO/2013
CALLE ALCADE LIAÑO FLORES ESQ. CALLE ANTONIO
PEDREIRA RÍOS - A CORUÑA


PROMOTOR
CONCELLO DE A CORUÑA
ESCALA 1/200
PLANO
PERFIL 5
ESTADO ACTUAL

ABADEUS ARQUITECTURA S.L.P.
MIGUEL A.
ABAD
BLANCO
ANTONIO
DEUS
ALVAREZ
ARQ
UTE
CTOS

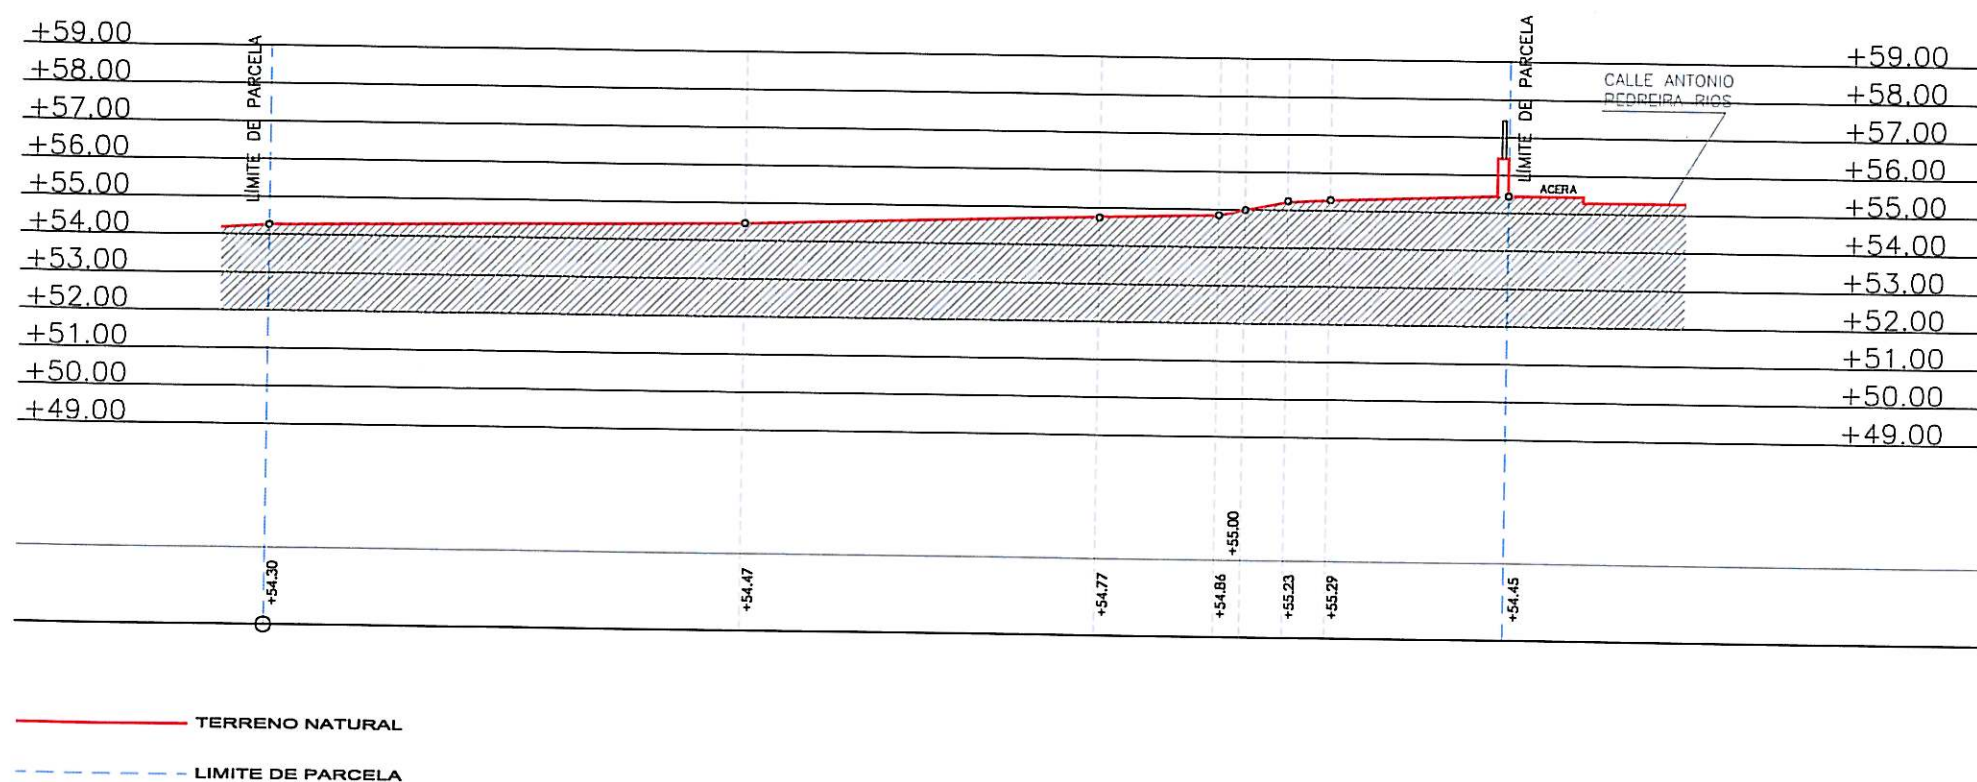

PERFIL 6
ESTADO ACTUAL

E:1/200

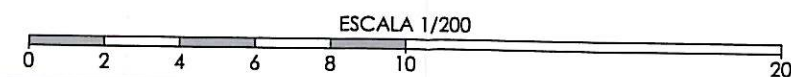

ESTUDIO DE DETALLE PARA COMPLETAR RASANTES Y ORDENACIÓN DE VOLUMENES EDIFICABLES DE UNA PARCELA DE EQUIPAMIENTO

P2712 FEBRERO/2013

CALLE ALCALDE LIAÑO FLORES ESQ. CALLE ANTONIO PEDREIRA RÍOS - A CORUÑA

PROMOTOR
CONCELLO DE A CORUÑA

ESCALA 1/200


PLANO
PERFIL 6
ESTADO ACTUAL

ABADEUS ARQUITECTURA S.L.P.

MIGUEL A. ABAD BLANCO



ANTONIO DEUS ALVAREZ

ARQUITECTOS

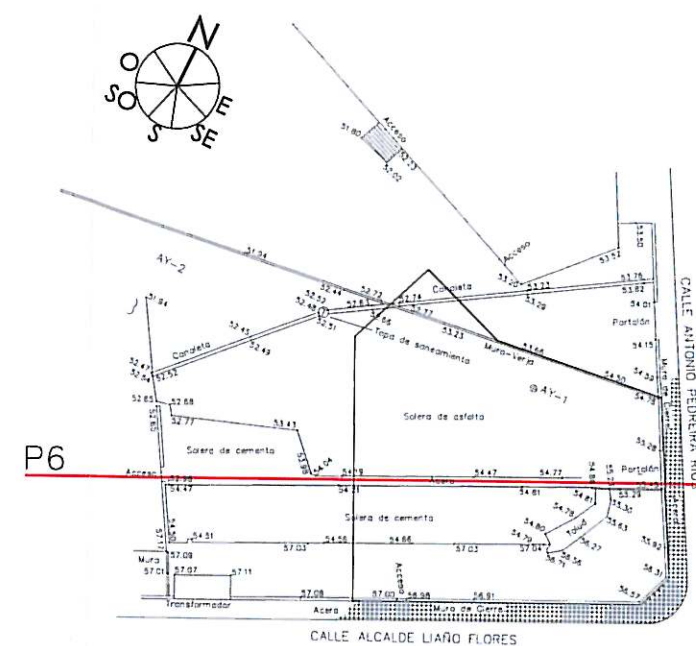

Aprobado inicialmente por la Junta de Gobierno Local en sesión de... 23 FEB. 2013...
Certifico:
El Secretario, P.D.

Aprobado definitivamente por el Pleno Municipal, en sesión de... 6 MAR. 2013...
Certifico:
El Secretario, P.D.

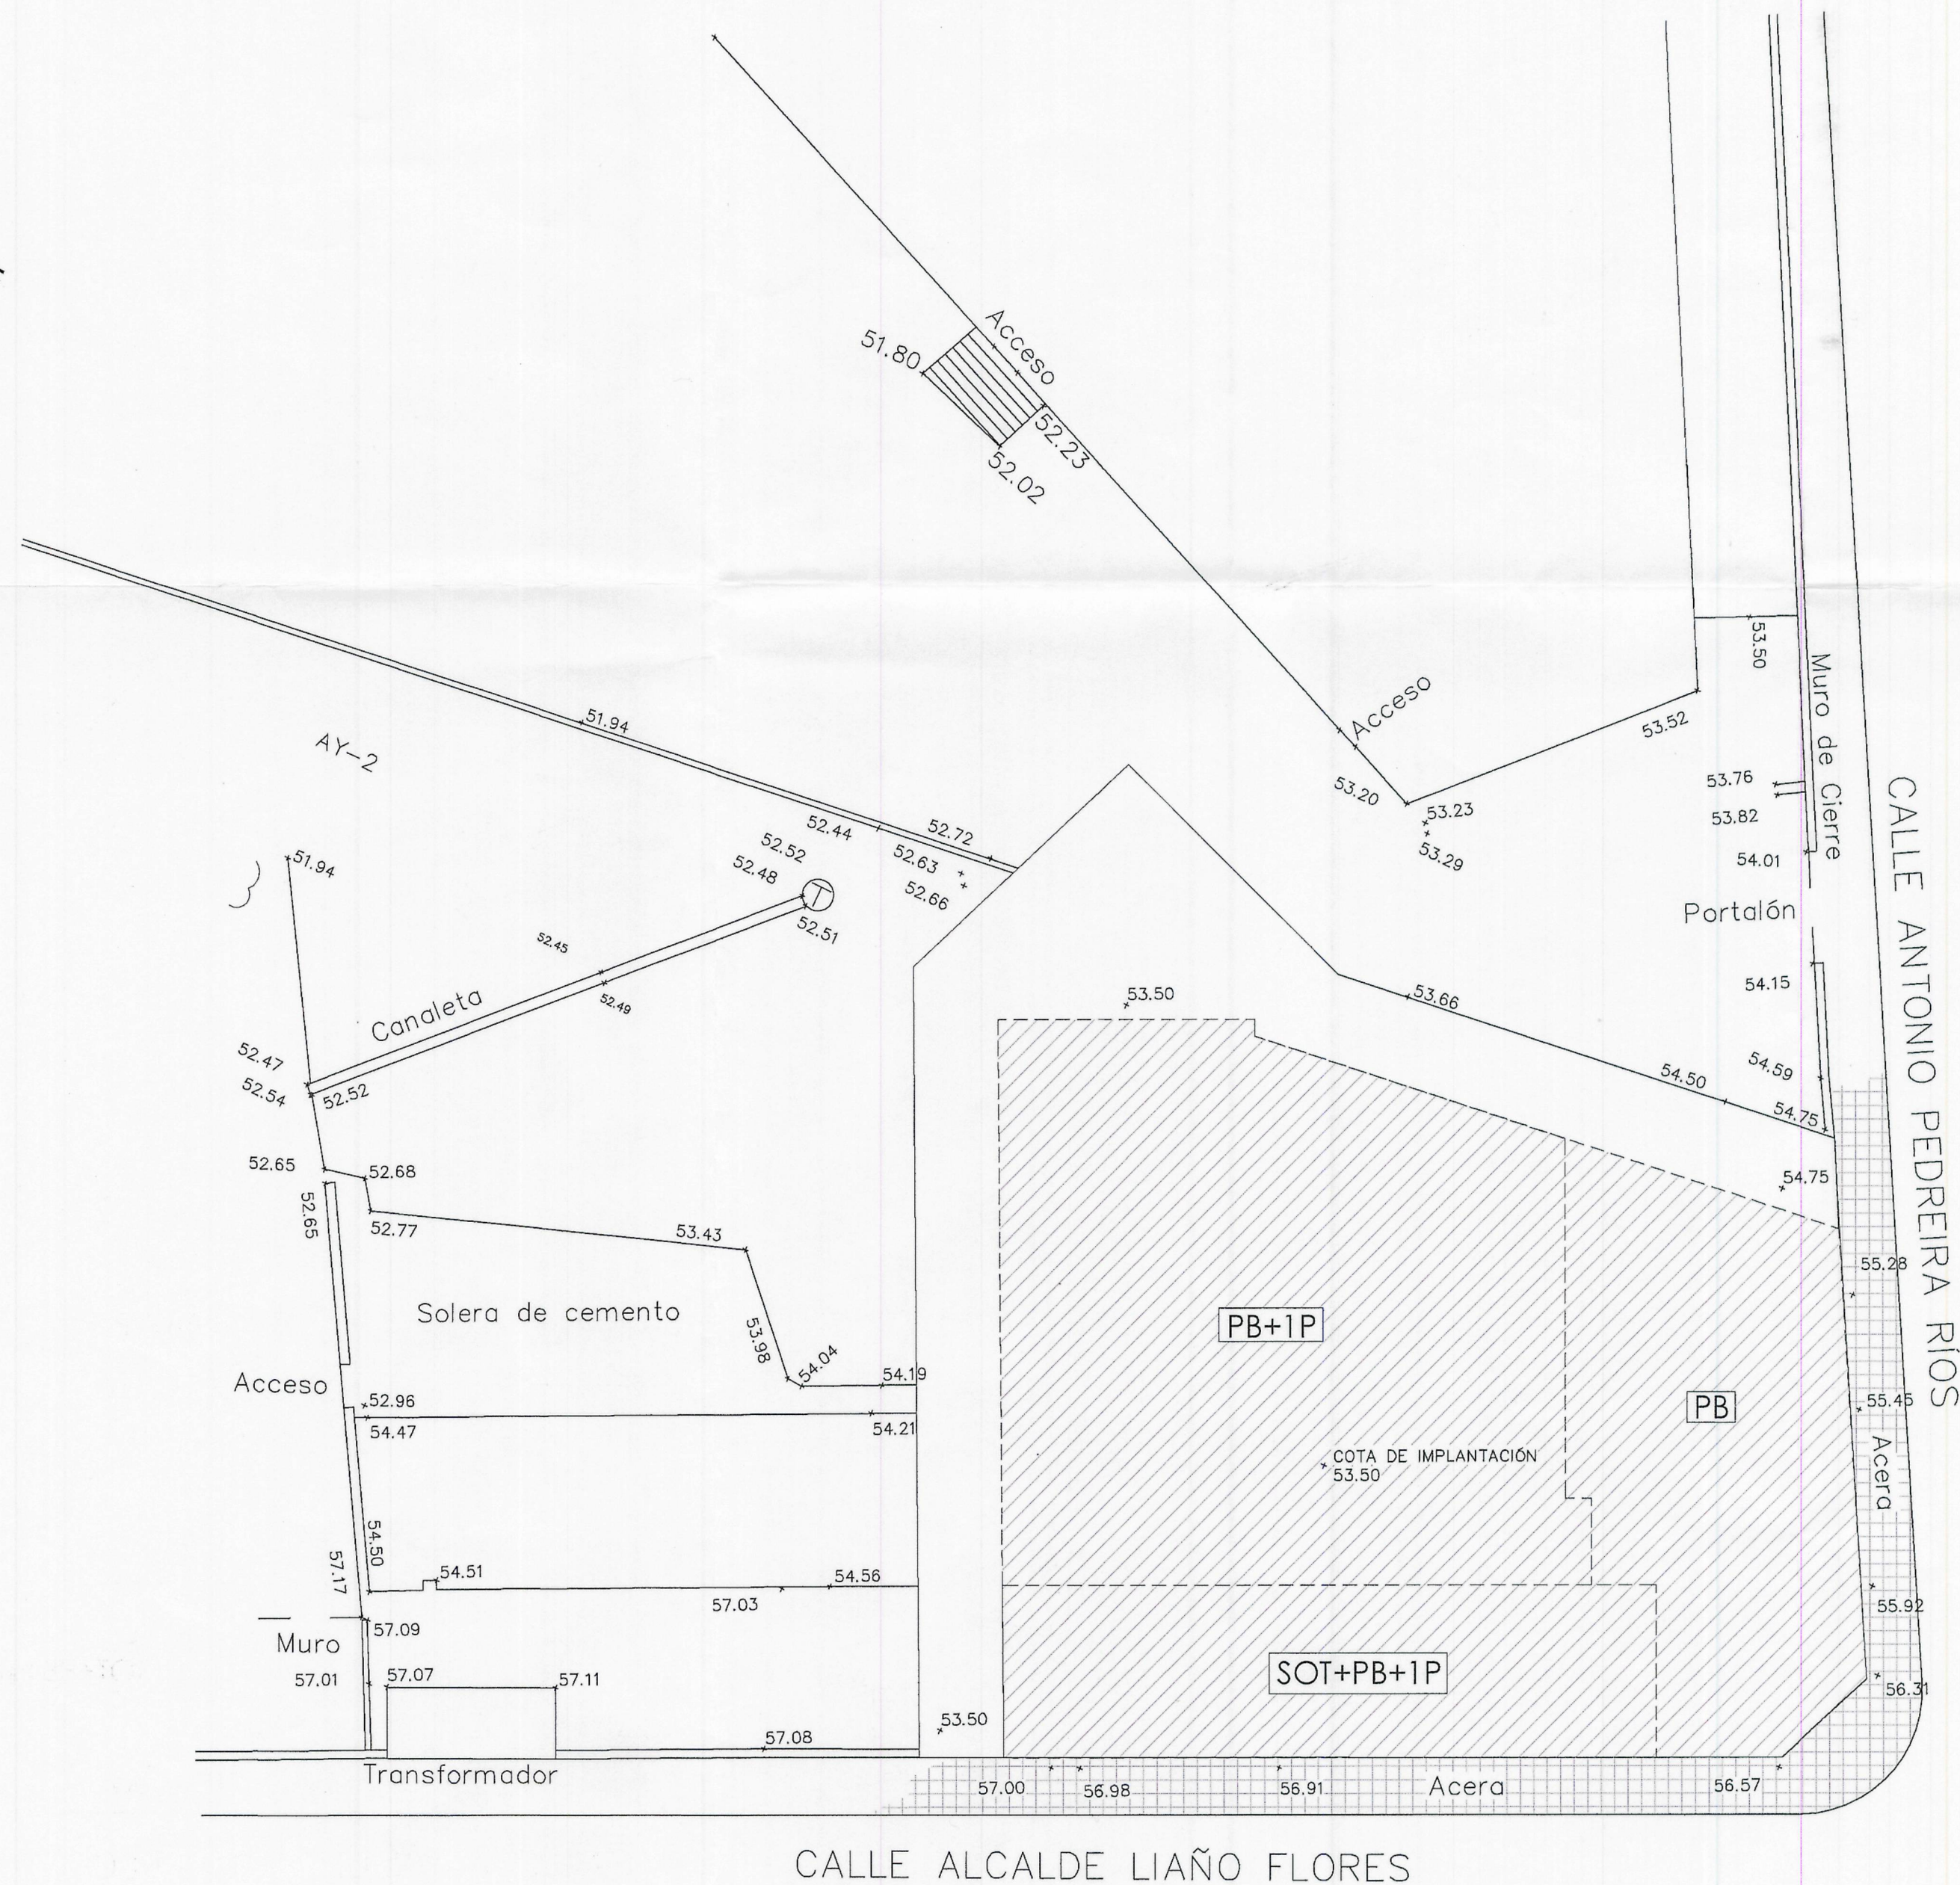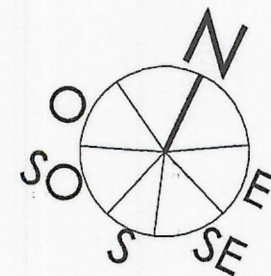

Aprobado inicialmente por la
Junta de Gobierno Local en
sesión de... 23 FEB. 2013...
Certifico:
El Secretario, P.D. [Signature]

Aprobado definitivamente
por el Pleno Municipal, en
sesión de... 6 MAY. 2013...
Certifico:
El Secretario, P.D. [Signature]

ORDENACIÓN -OCUPACIÓN
PROPUESTA SOBRE TOPOGRÁFICO
SUPERFICIE PARCELA 904.03 m2

E:1/1200

ESCALA 1/200
0 2 4 6 8 10 20

ESTUDIO DE DETALLE PARA COMPLETAR RASANTES Y
ORDENACIÓN DE VOLUMENES EDIFICABLES DE UNA
PARCELA DE EQUIPAMIENTO

P2712 FEBRERO/2013
CALLE ALCALDE LIAÑO FLORES ESQ. CALLE ANTONIO
PEDREIRA RIOS - A CORUÑA

PROMOTOR
CONCELLO DE A CORUÑA
ESCALA 1/200

001
PLANO
ORDENACIÓN-OCUPACIÓN
PROPUESTA SOBRE TOPOGRÁFICO

ABADEUS ARQUITECTURA S.L.P.

MIGUEL A.
ABAD
BLANCO
ANTONIO
DEUS
ALVAREZ
ARQ
UTE
CTOS

POLIDEPORTIVO

C.E.I.P. RAQUEL CAMACHO

ALINEACIÓN

Aprobado Inicialmente por la
Junta de Gobierno Local en
sesión de..... 23 FEB. 2013.....
Certifico:
El Secretario, P.D. *CRJ*



Transformador Acero

Technical drawing of a plot of land, showing dimensions and labels. The drawing includes a hatched area representing the plot, with various dimensions and labels indicating specific points and boundaries.


Labels and dimensions include:

- Top boundary:** 10.46, 10.48, 18.51, 11.55, 21.77, 10.22, 3.00, 19.16, 15.94, 4.08.
- Left boundary:** 27.96, 3.00, 25.72, 3.00.
- Right boundary:** 12.71, 3.07, 6.10, 30.55, 27.55.
- Internal dimensions:** 9.11, 3.21, 3.00, 19.94, 0.92, 2.29.
- Labels:** PB+1P, PB, SOT+PB+1P.
- Other labels:** ALINEACIÓN P.G.O.M., Acera.

Aprobado definitivamente
por el Pleno Municipal, en
sesión de **6-MAY-2013**
Certifico:
El Secretario, P.D. *[Firma]*




ESCALA 1/200

 

ABADEUS ARQUITECTURA S.L.P.

 **MIGUEL A. ABAD BLANCO**
ANTONIO DEUS ALVAREZ

ARQUITECTOS

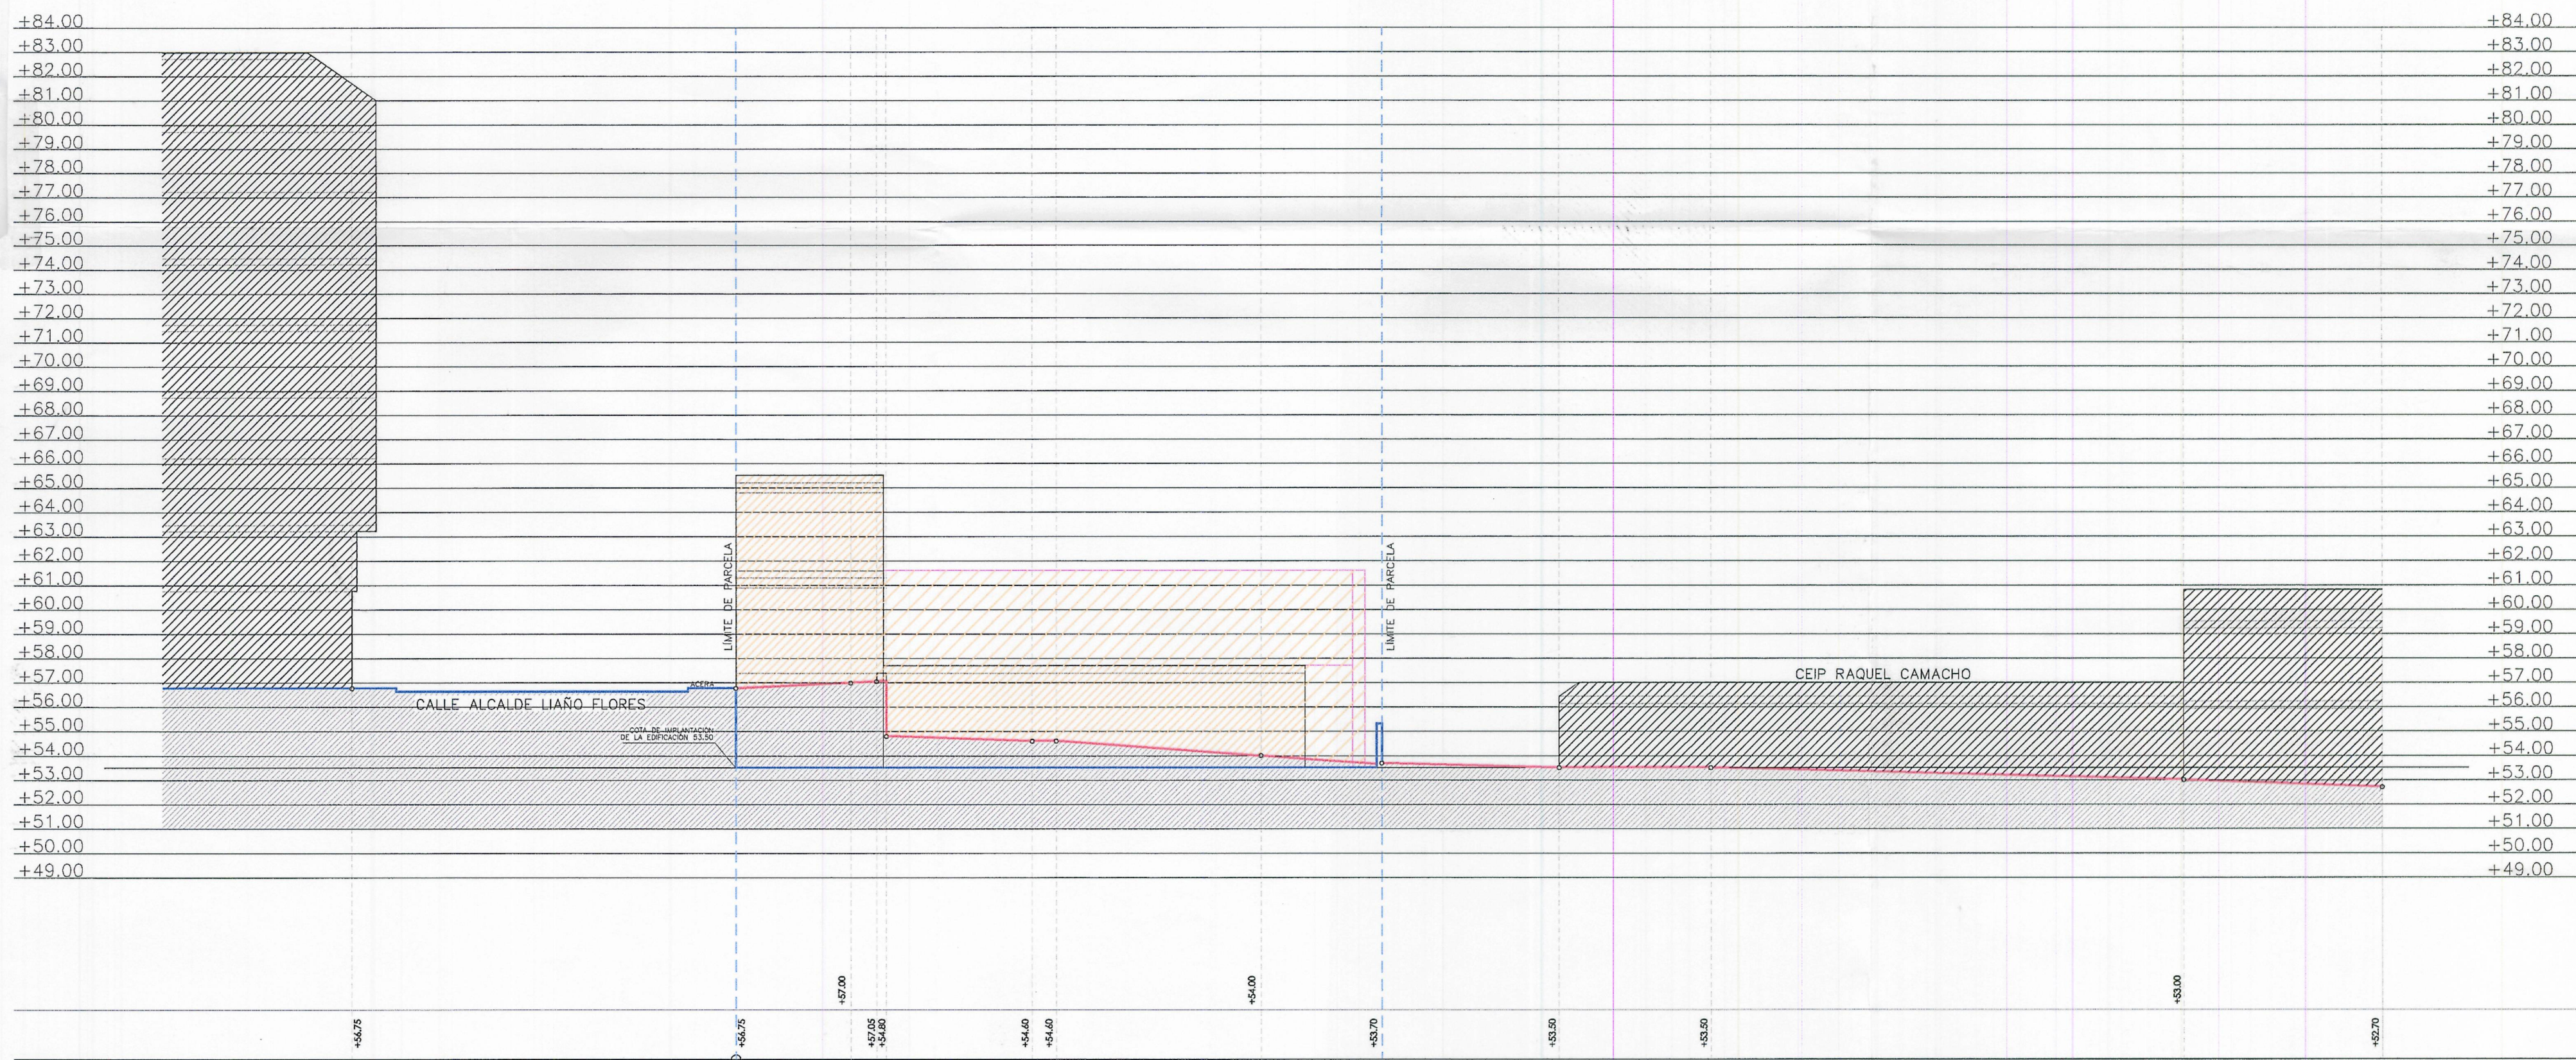

— TERRENO NATURAL
 — RASANTE PROYECTO
 - - - LIMITE DE PARCELA

PERFIL 2 RELACIÓN CON EL ENTORNO

E:1/200

Aprobado inicialmente por la
 Junta de Gobierno Local en
 sesión de **23 FEB. 2013**
 Certifico:
 El Secretario, P.D.

Aprobado definitivamente
 por el Pleno Municipal, en
 sesión de **6 MAY. 2013**
 Certifico:
 El Secretario, P.D.

ESCALA 1/200


ESTUDIO DE DETALLE PARA COMPLETAR RASANTES Y
 ORDENACIÓN DE VOLUMENES EDIFICABLES DE UNA
 PARCELA DE EQUIPAMIENTO

P2712 FEBRERO/2013
 CALLE ALCALDE LIAÑO FLORES ESQ. CALLE ANTONIO
 PEDREIRA RÍOS - A CORUÑA

PROMOTOR
 ESCALA 1/200
 PLANO
 PERFIL 2
 RELACIÓN CON EL ENTORNO

003

ABADUS ARQUITECTURA S.L.P.
 MIGUEL A. ABAD
 BLANCO
 ANTONIO DEUS
 ALVAREZ
 ARQUITECTOS

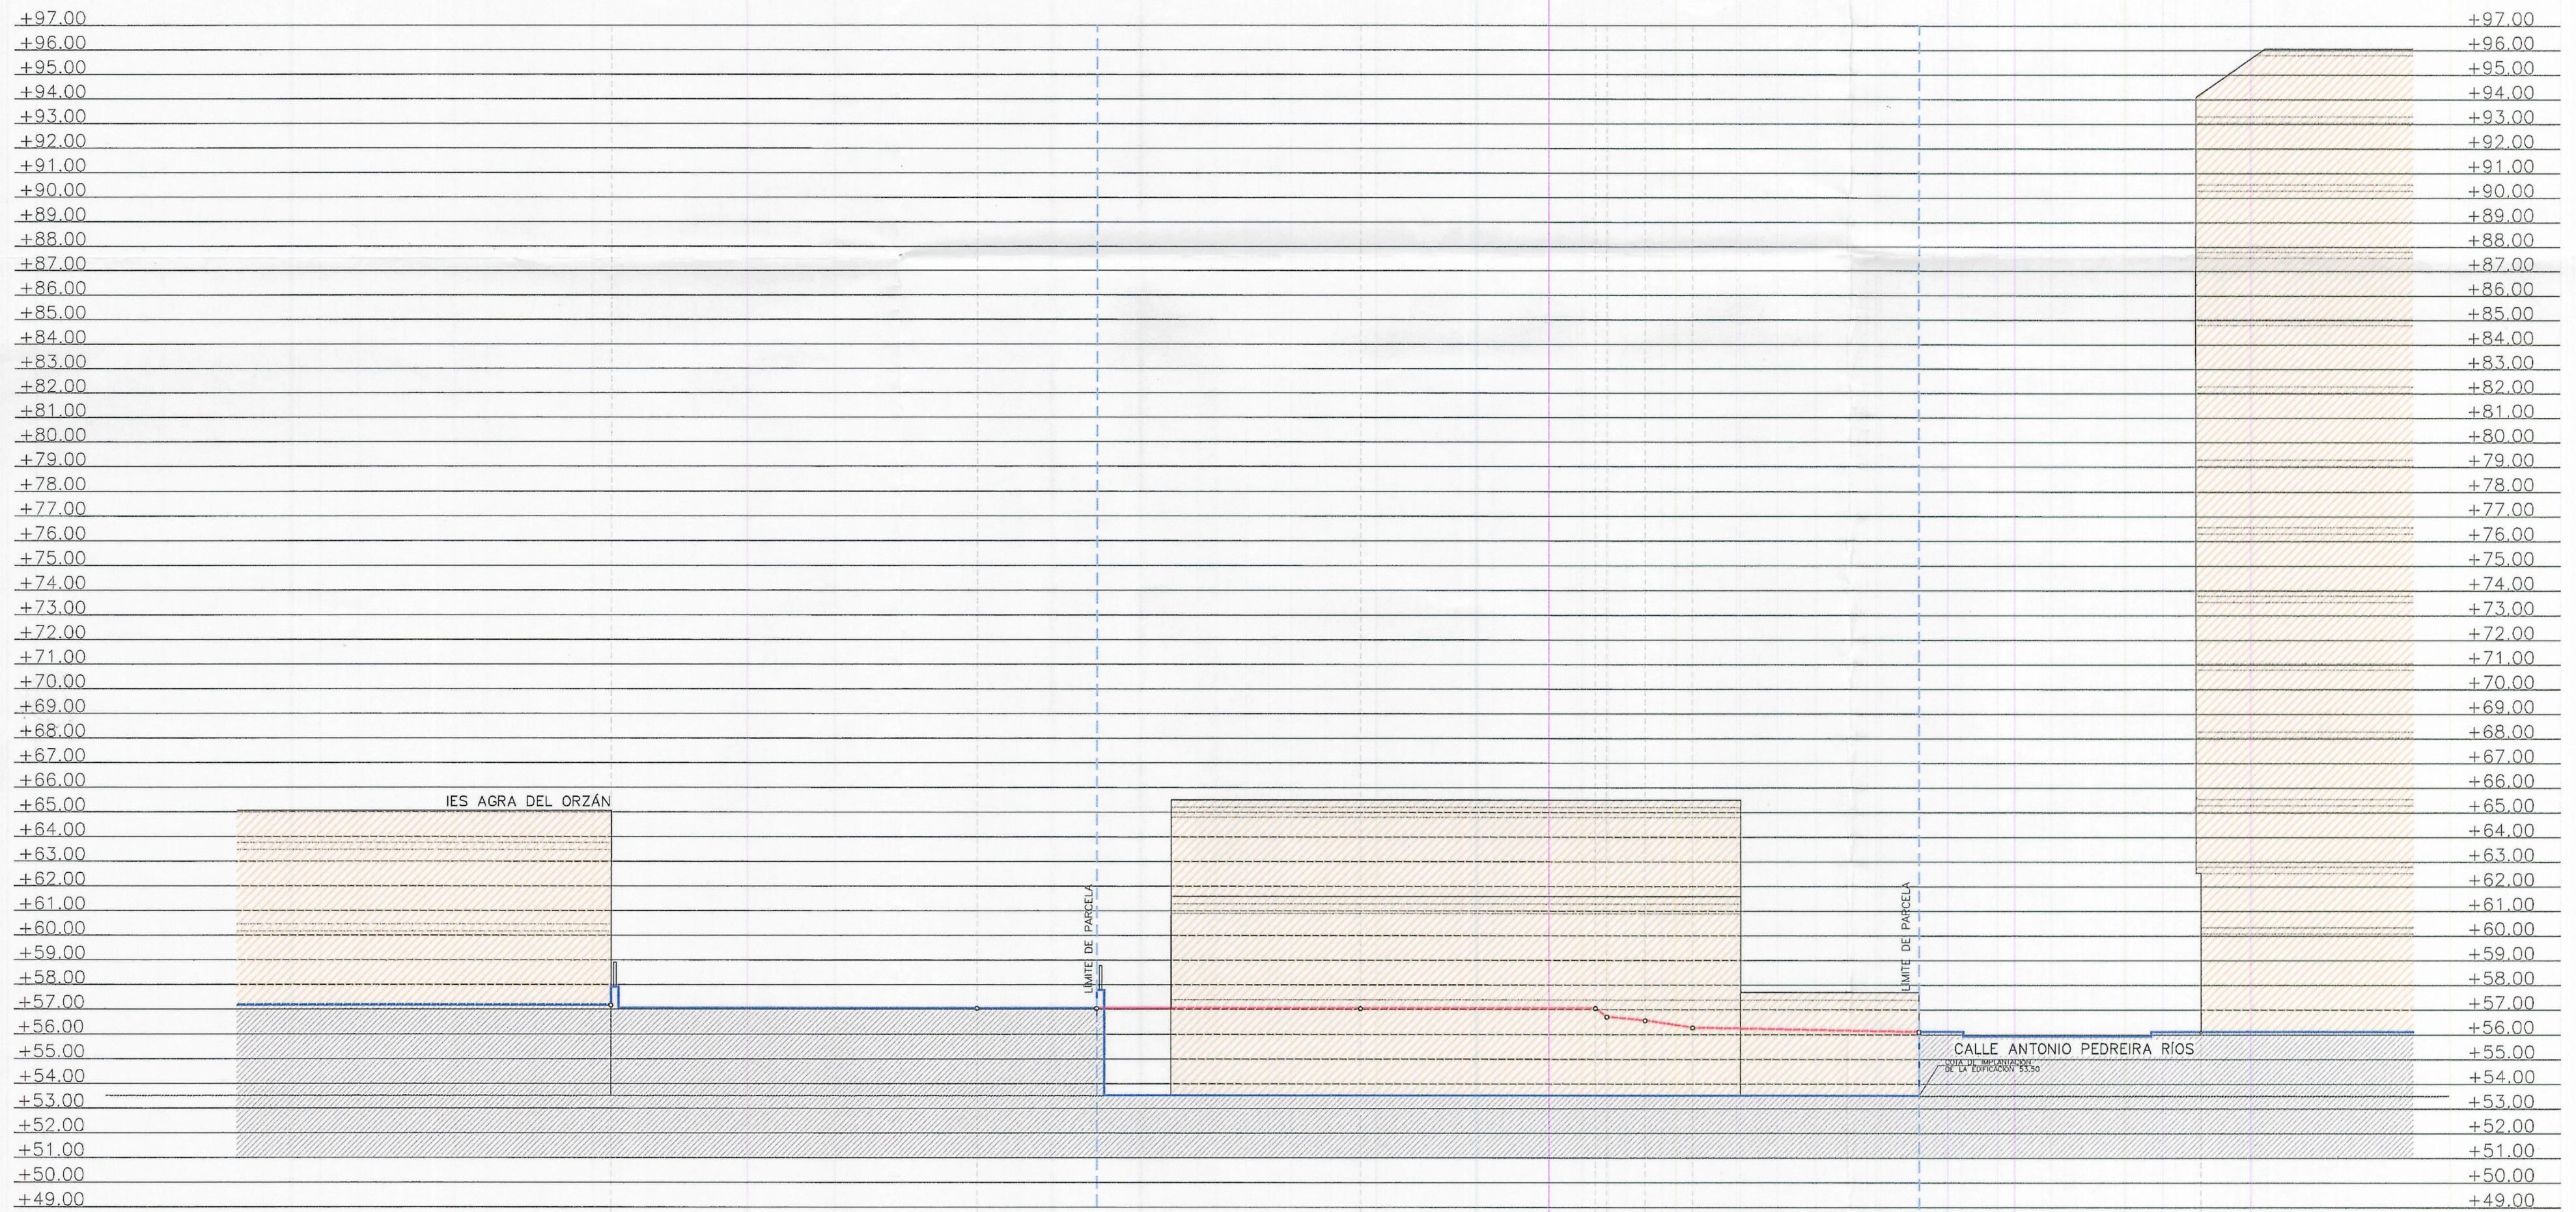

+57.17 +57.03 0 +57.03 +57.03 +57.04 +56.71 +56.56 +56.27 +56.10 +56.10

— TERRENO NATURAL
— RASANTE PROYECTO
- - - LIMITE DE PARCELA

PERFIL 4
RELACIÓN CON EL ENTORNO



E:1/200

Aprobado inicialmente por la
Junta de Gobierno Local en
sesión de 23 FEB. 2013
Certifico:
El Secretario, P.D.

Aprobado definitivamente
por el Plano Municipal en
sesión de 6 MAR. 2013
Certifico:
El Secretario, P.D.

ESCALA 1/200
0 2 4 6 8 10 20

ESTUDIO DE DETALLE PARA COMPLETAR RASANTES Y ORDENACIÓN DE VOLUMENES EDIFICABLES DE UNA PARCELA DE EQUIPAMIENTO		PROMOTOR		ABADEUS ARQUITECTURA S.L.P.	
P2712	FEBRERO/2013	ESCALA 1/200	004	MIGUEL A. ABAD BLANCO	ARQUITECTOS
CALLE ALCALDE UARO FLORES ESQ. CALLE ANTONIO PEDREIRA RÍOS - A CORUNA		PLANO PERIL 4 RELACIÓN CON EL ENTORNO		ANTONIO DEUS ALVAREZ	

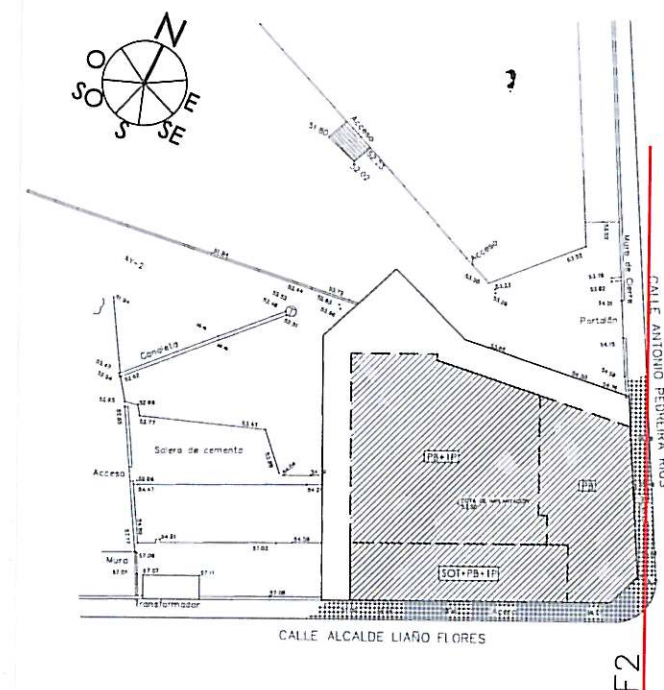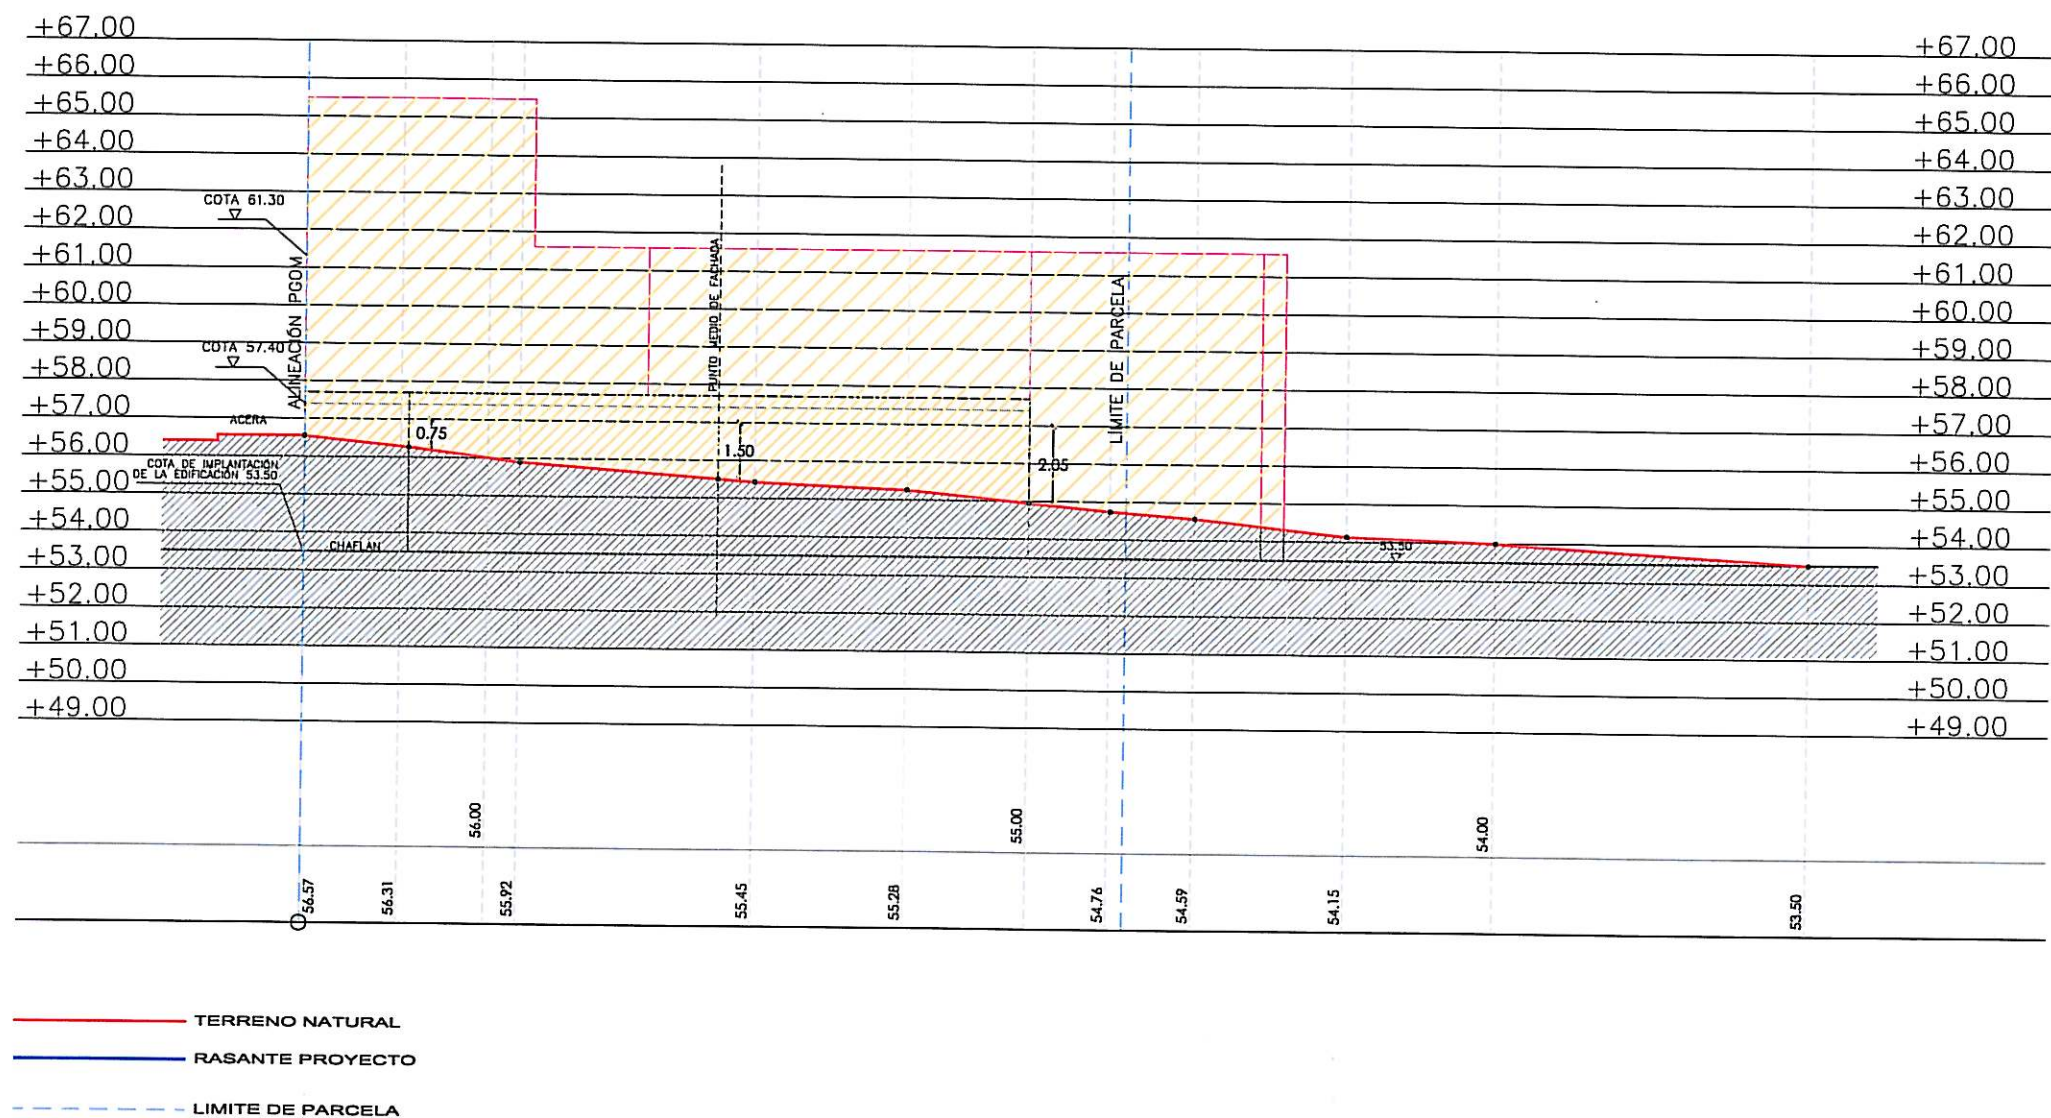

Aprobado inicialmente por la
 Junta de Gobierno Local en
 sesión de 23 FEB. 2013
 Certifico: P.D.

Aprobado definitivamente
 por el Pleno Municipal, en
 sesión de 6 MAY. 2013
 Certifico: P.D.

PERFIL F2
 FACHADA C/ ANTONIO PEDREIRA RIOS


E: 1/250

ESCALA 1/200
 0 2 4 6 8 10 20

ESTUDIO DE DETALLE PARA COMPLETAR RASANTES Y
 ORDENACIÓN DE VOLUMENES EDIFICABLES DE UNA
 PARCELA DE EQUIPAMIENTO
 P2712 FEBRERO/2013
 CALLE ALCAIDE LIAÑO FLORES ESQ. CALLE ANTONIO
 PEDREIRA RIOS - A CORUÑA


PROMOTOR
 CONCELLO DE A CORUÑA
 ESCALA 1/200
 PLANO
 PERFIL F2
 FACHADA C/ ANTONIO PEDREIRA RIOS

ABADUS ARQUITECTURA S.L.P.
 MIGUEL A. ABAD BLANCO
 ANTONIO DEUS ALVAREZ
 ARQUITECTOS

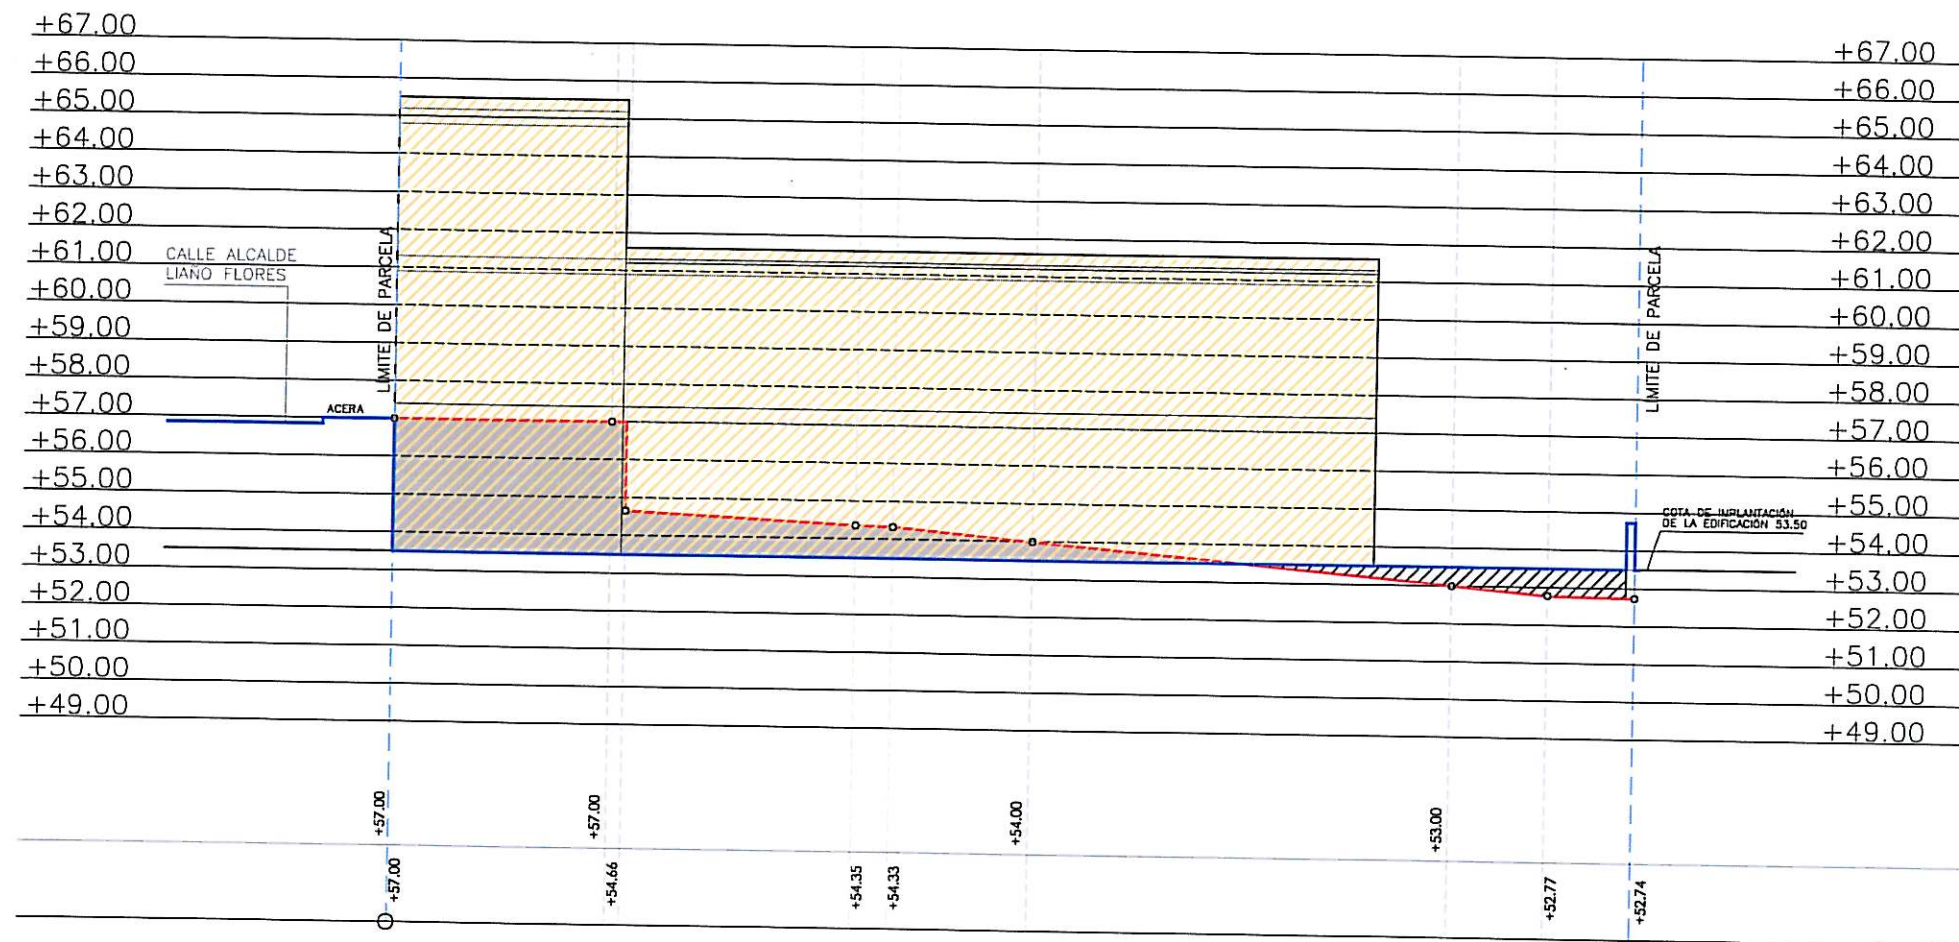

PERFIL 1
PROPUESTA

E:1/200

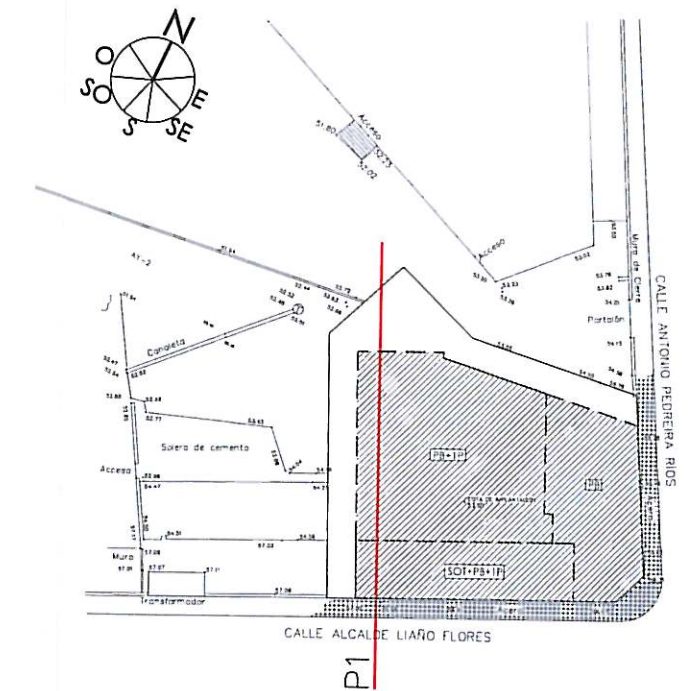

Aprobado inicialmente por la
Junta de Gobierno Local en
sesión de..... 23 FEB. 2013
Certifico:
El Secretario, P.D.

Aprobado definitivamente
por el Pleno Municipal, en
sesión de 6 MAY. 2013
Certifico:
El Secretario, P.D.

ESCALA 1/200

ESTUDIO DE DETALLE PARA COMPLETAR RASANTES Y
ORDENACIÓN DE VOLUMENES EDIFICABLES DE UNA
PARCELA DE EQUIPAMIENTO

P2712 FEBRERO/2013

CALLE ALCALDE LIAÑO FLORES ESQ. CALLE ANTONIO
PEDREIRA RÍOS - A CORUÑA

PROMOTOR
CONCELLO DE A CORUÑA

ESCALA 1/200


PLANO
PERFIL 1
PROPUESTA

ABADEUS ARQUITECTURA S.L.P.

MIGUEL A.
ABAD
BLANCO

ANTONIO
DEUS
ALVAREZ


ARQ
UTE
CTOS

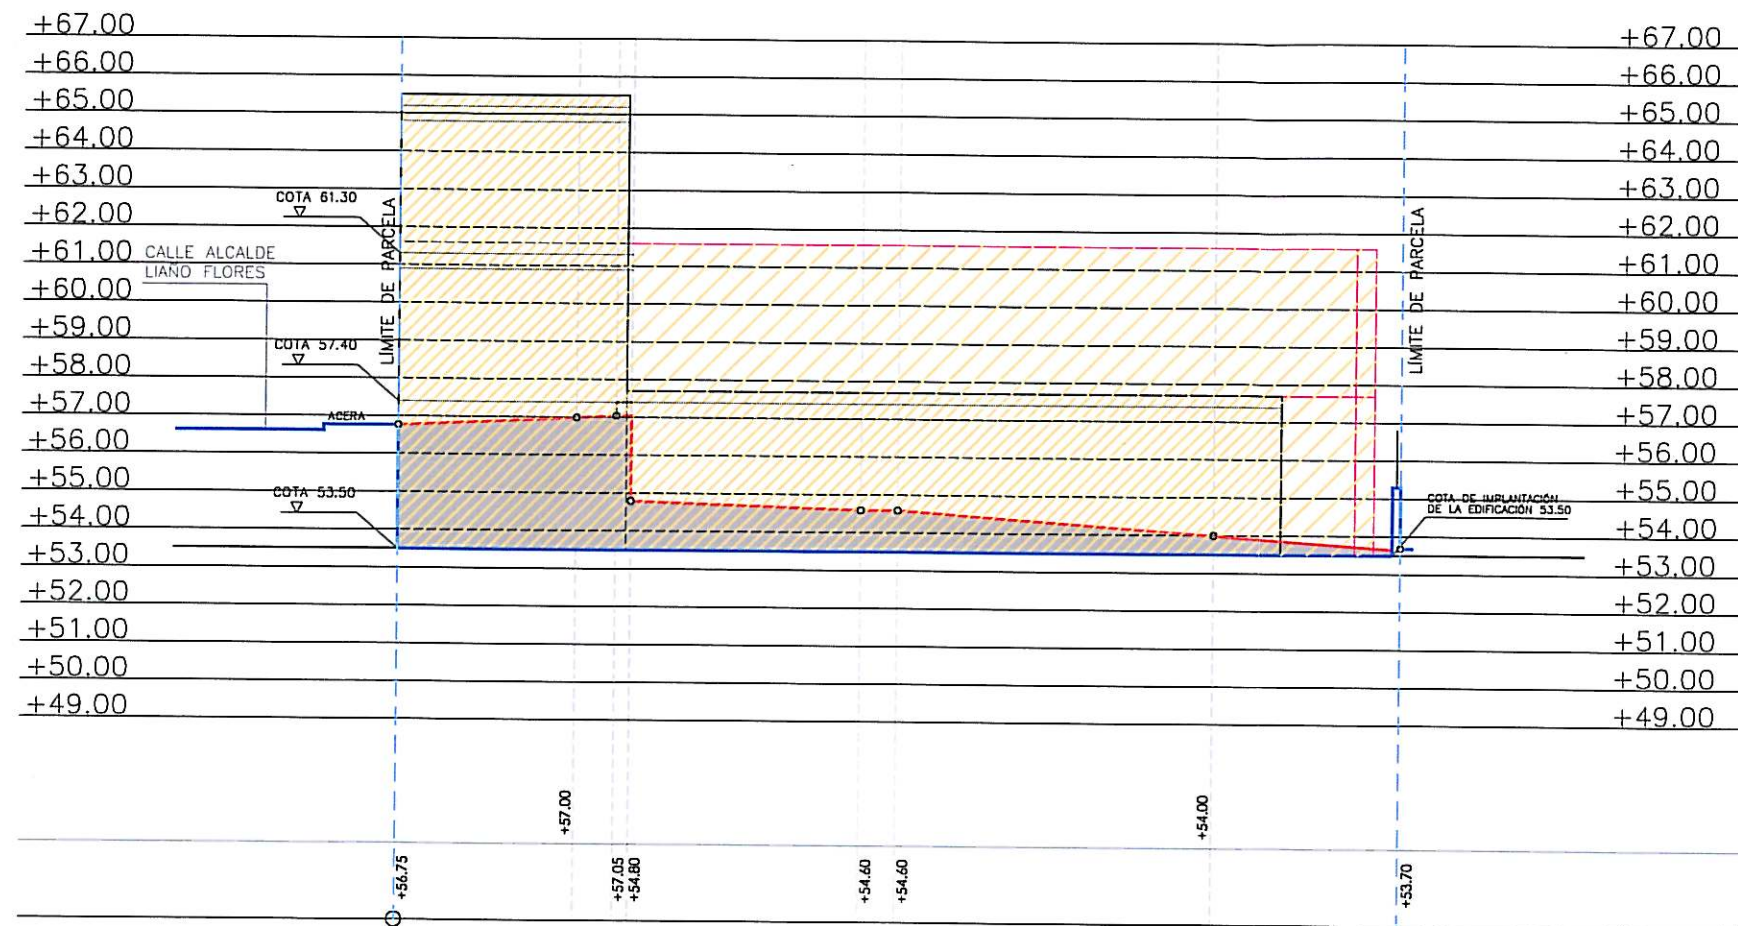

——— TERRENO NATURAL
 ——— RASANTE PROYECTO
 - - - LÍMITE DE PARCELA

PERFIL 2
PROPUESTA

E:1/200

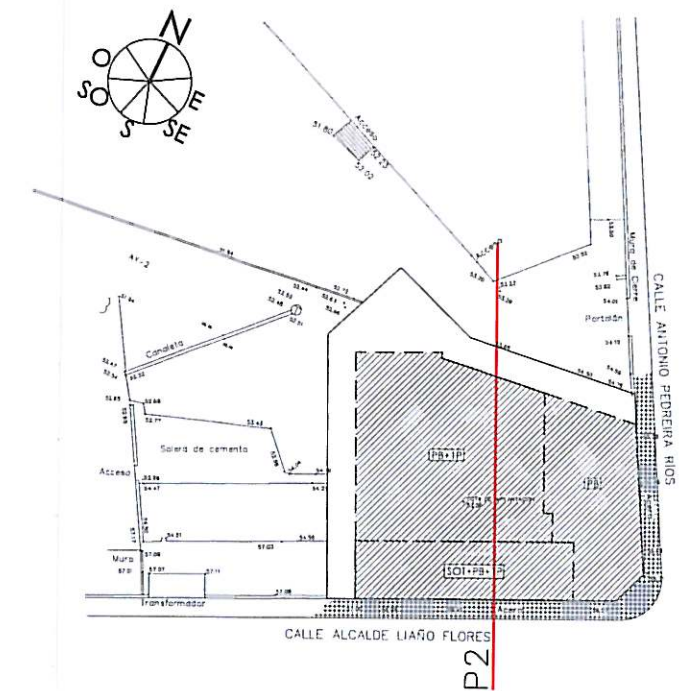

Aprobado inicialmente por la
 Junta de Gobierno Local en
 sesión de... 23 FEB. 2013...
 Certifico:
 El Secretario, P.D.



Aprobado definitivamente
 por el Pleno Municipal, en
 sesión de... 6 MAY. 2013...
 Certifico:
 El Secretario, P.D.

ESCALA 1/200

ESTUDIO DE DETALLE PARA COMPLETAR RASANTES Y
 ORDENACIÓN DE VOLUMENES EDIFICABLES DE UNA
 PARCELA DE EQUIPAMIENTO
 P2712 FEBRERO/2013
 CALLE ALCALDE LIAÑO FLORES ESQ. CALLE ANTONIO
 PEDREIRA RÍOS - A CORUÑA



PROMOTOR
 CONCELLO DE A CORUÑA
 ESCALA 1/200
 PLANO
 PERFIL 2
 PROPUESTA

ABAD EUS ARQUITECTURA S.L.P.
 MIGUEL A. ABAD BLANCO
 ANTONIO DEUS ALVAREZ
 ARQUITECTOS

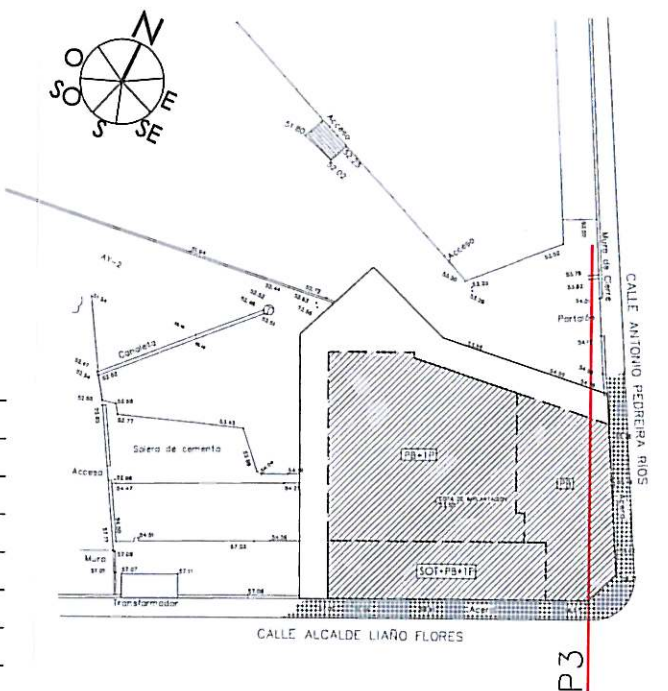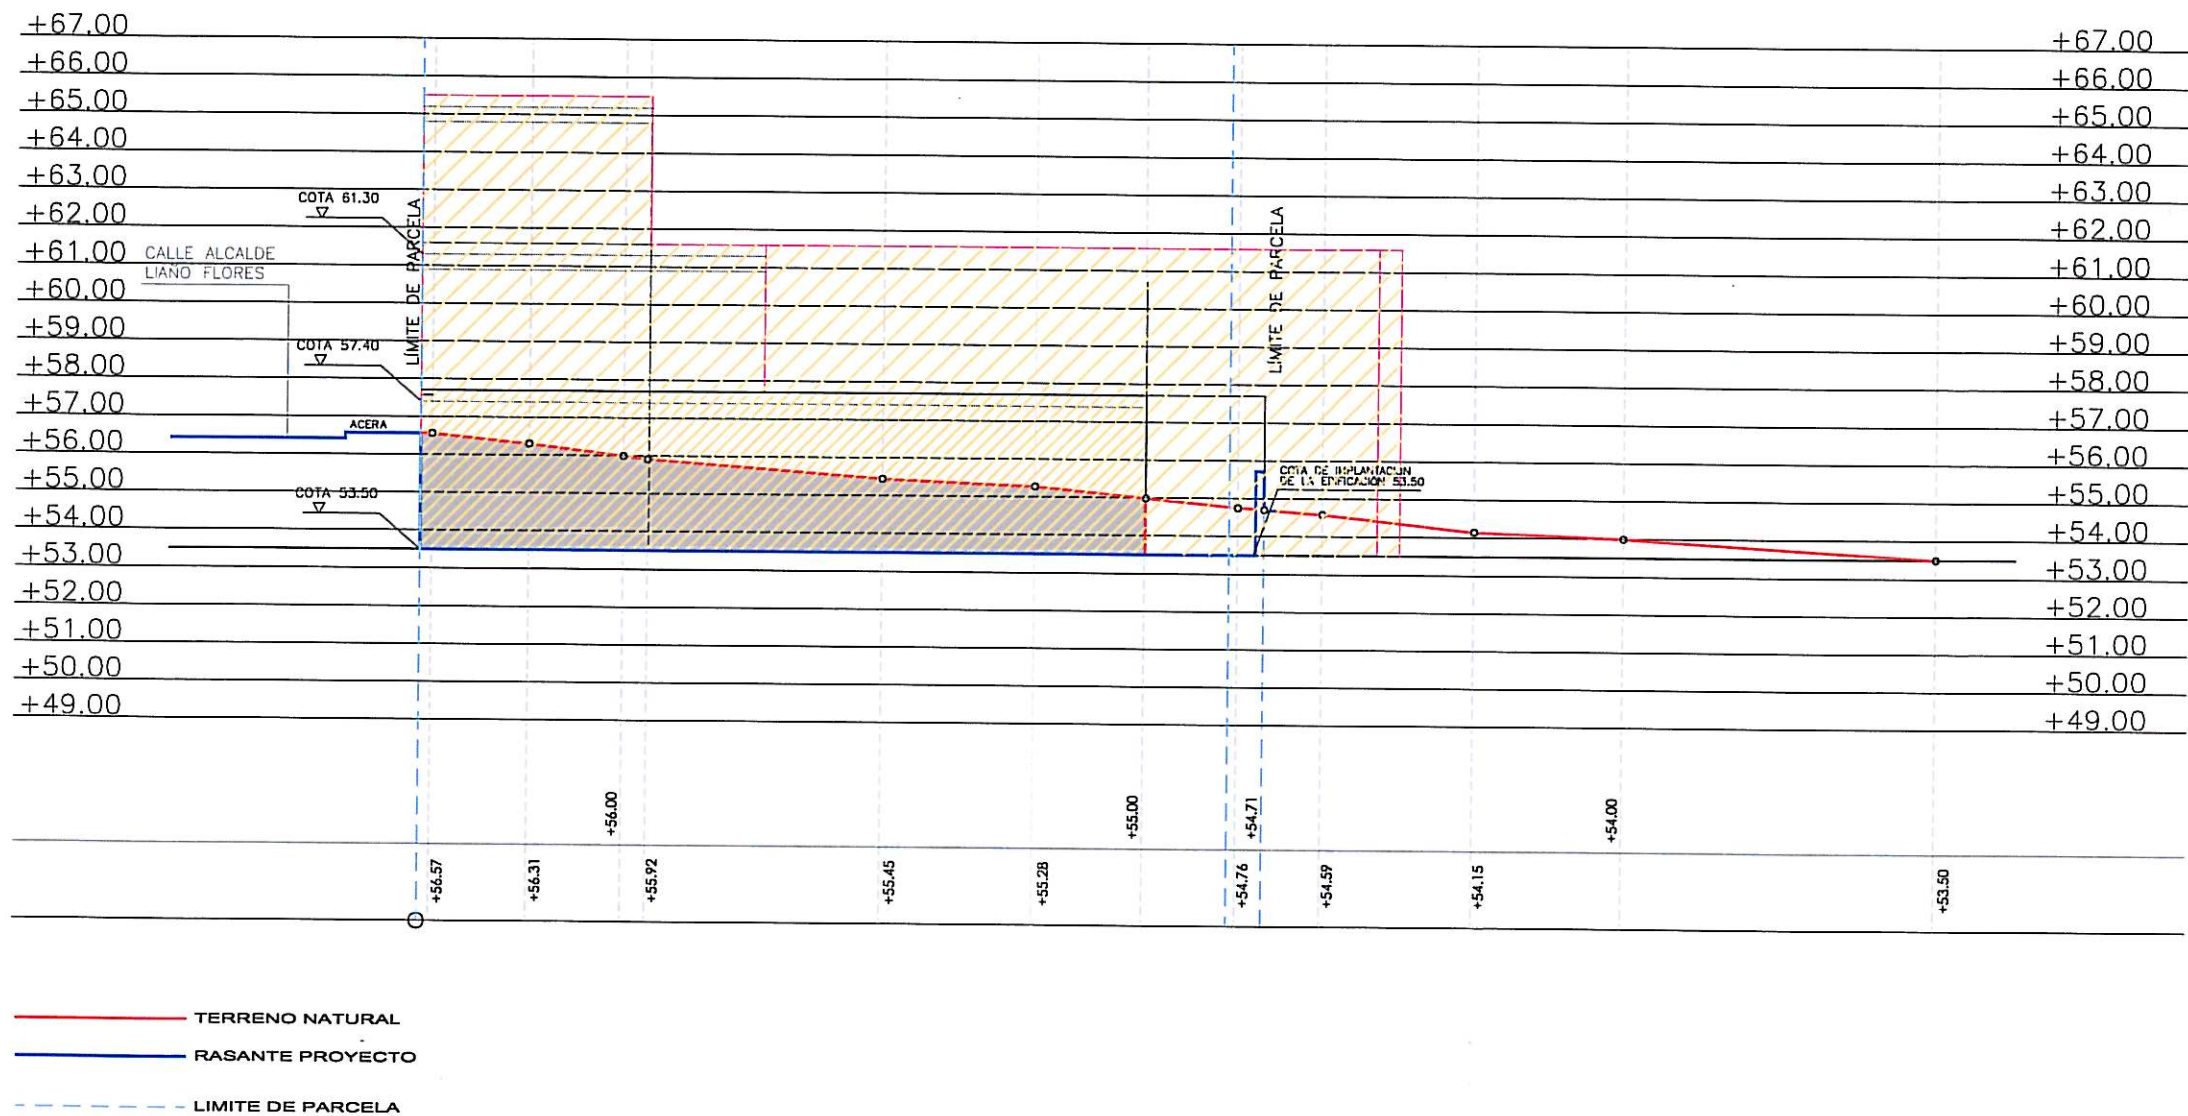

Aprobado inicialmente por la Junta de Gobierno Local en sesión de... 23 FEB. 2013
Certificado: 19 Secretario, P.D.


Aprobado definitivamente por el Pleno Municipal, en sesión de... 6 MAY. 2013
Certificado: El Secretario, P.D.

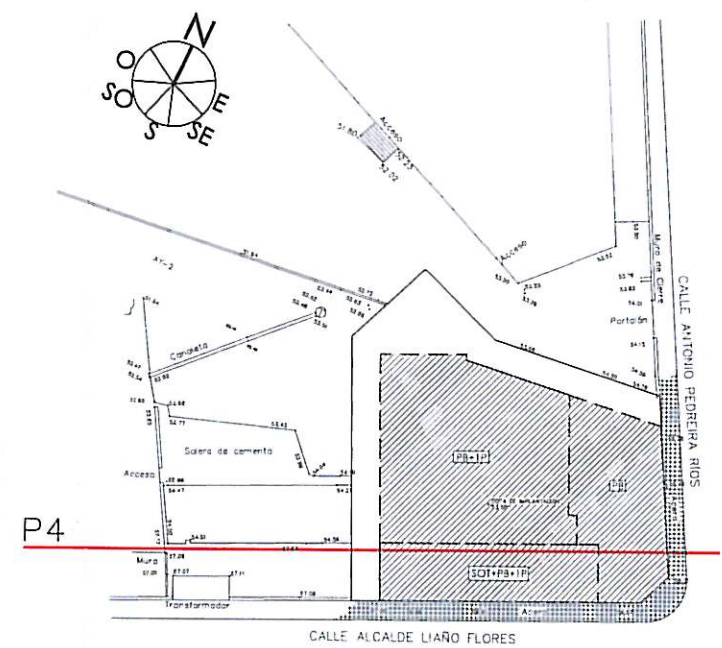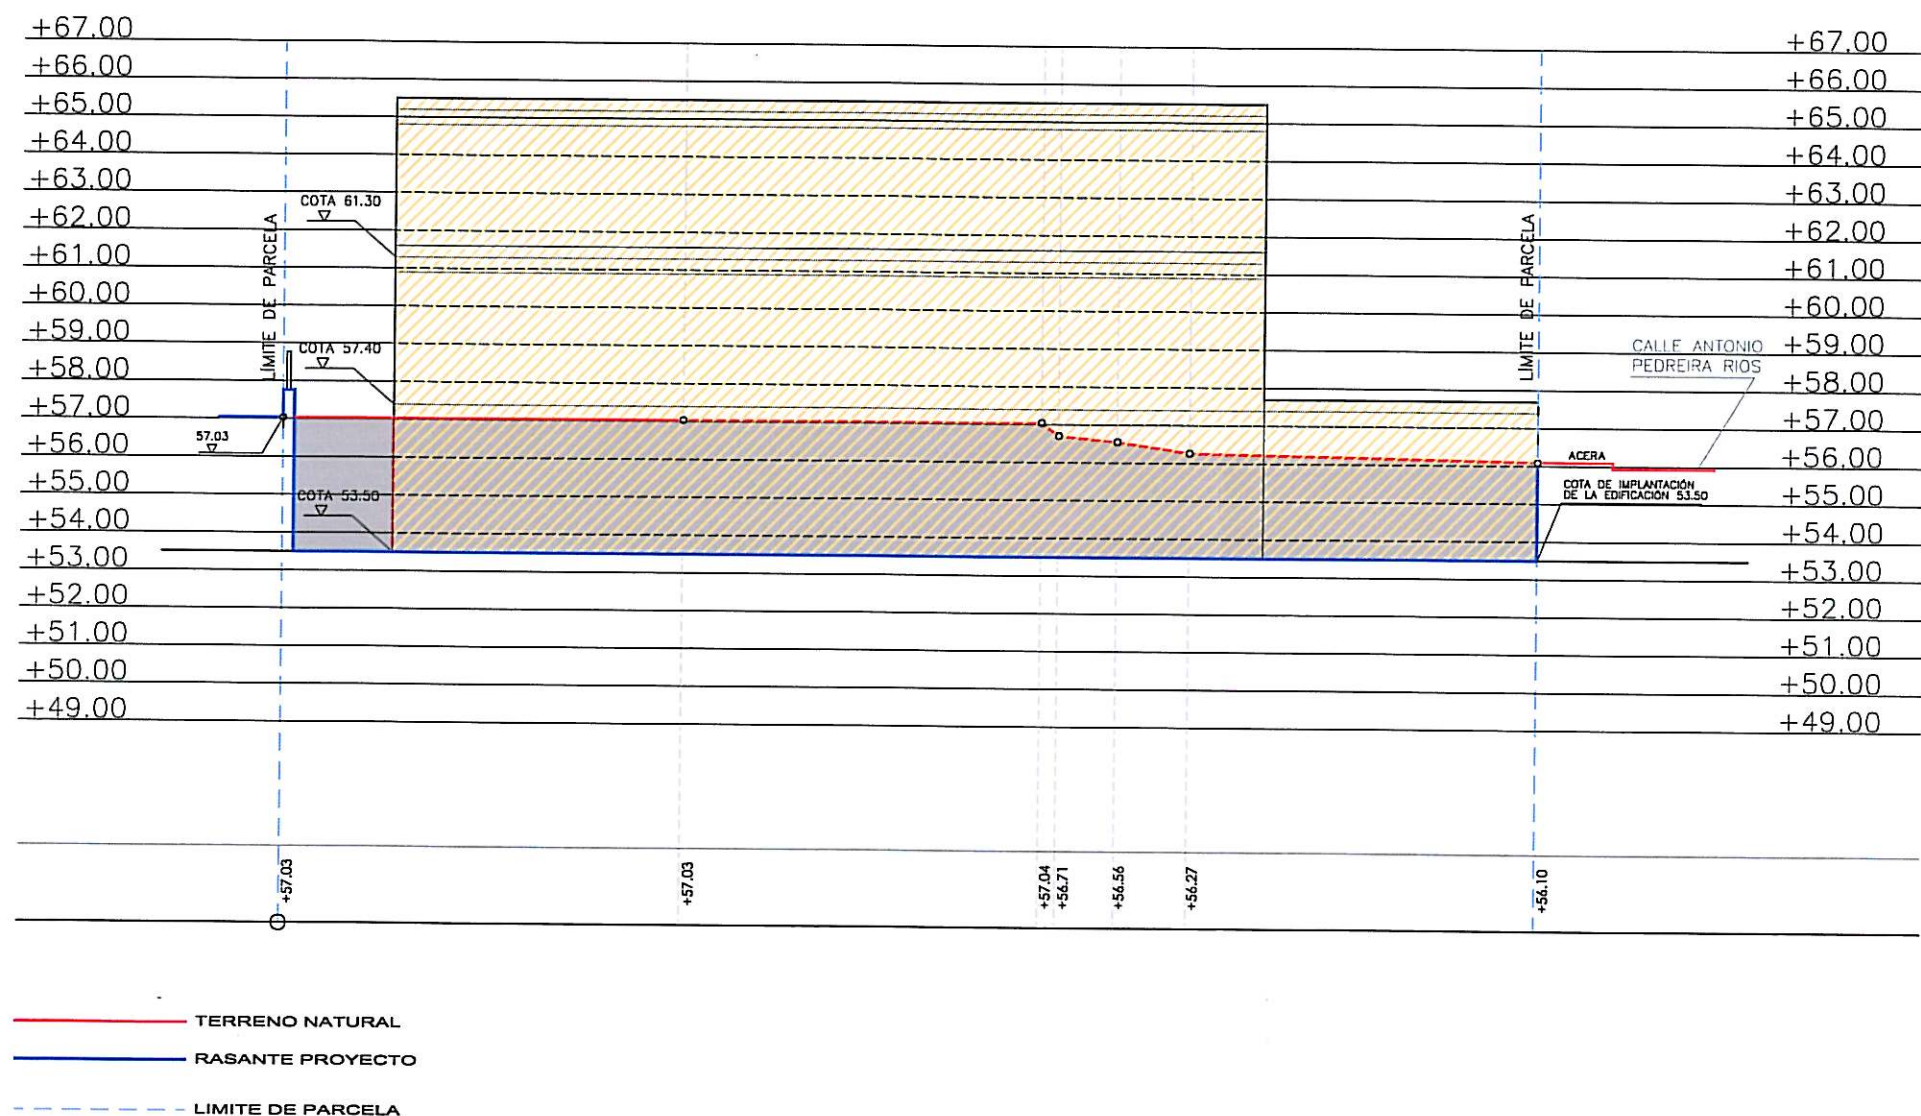

Aprobado inicialmente por la
Junta de Gobierno Local en
sesión de... 23 FEB. 2013
Certifico: P.D.

Aprobado definitivamente
por el Pleno Municipal, en
sesión de... 6 MAI. 2013
Certifico: P.D.

ESTUDIO DE DETALLE PARA COMPLETAR RASANTES Y ORDENACIÓN DE VOLUMENES EDIFICABLES DE UNA PARCELA DE EQUIPAMIENTO		PROMOTOR CONCELLO DE A CORUÑA		ABADEUS ARQUITECTURA S.L.P.	
P2712	FEBRERO/2013	ESCALA 1/200	010	MIGUEL A. ABAD BLANCO ANTONIO DEUS ALVAREZ	
CALLE ALCAIDE LIAÑO FLORES ESQ. CALLE ANTONIO PEDREIRA RIOS - A CORUÑA		PLANO PERFIL 4 PROPUESTA		ARQUITECTOS	

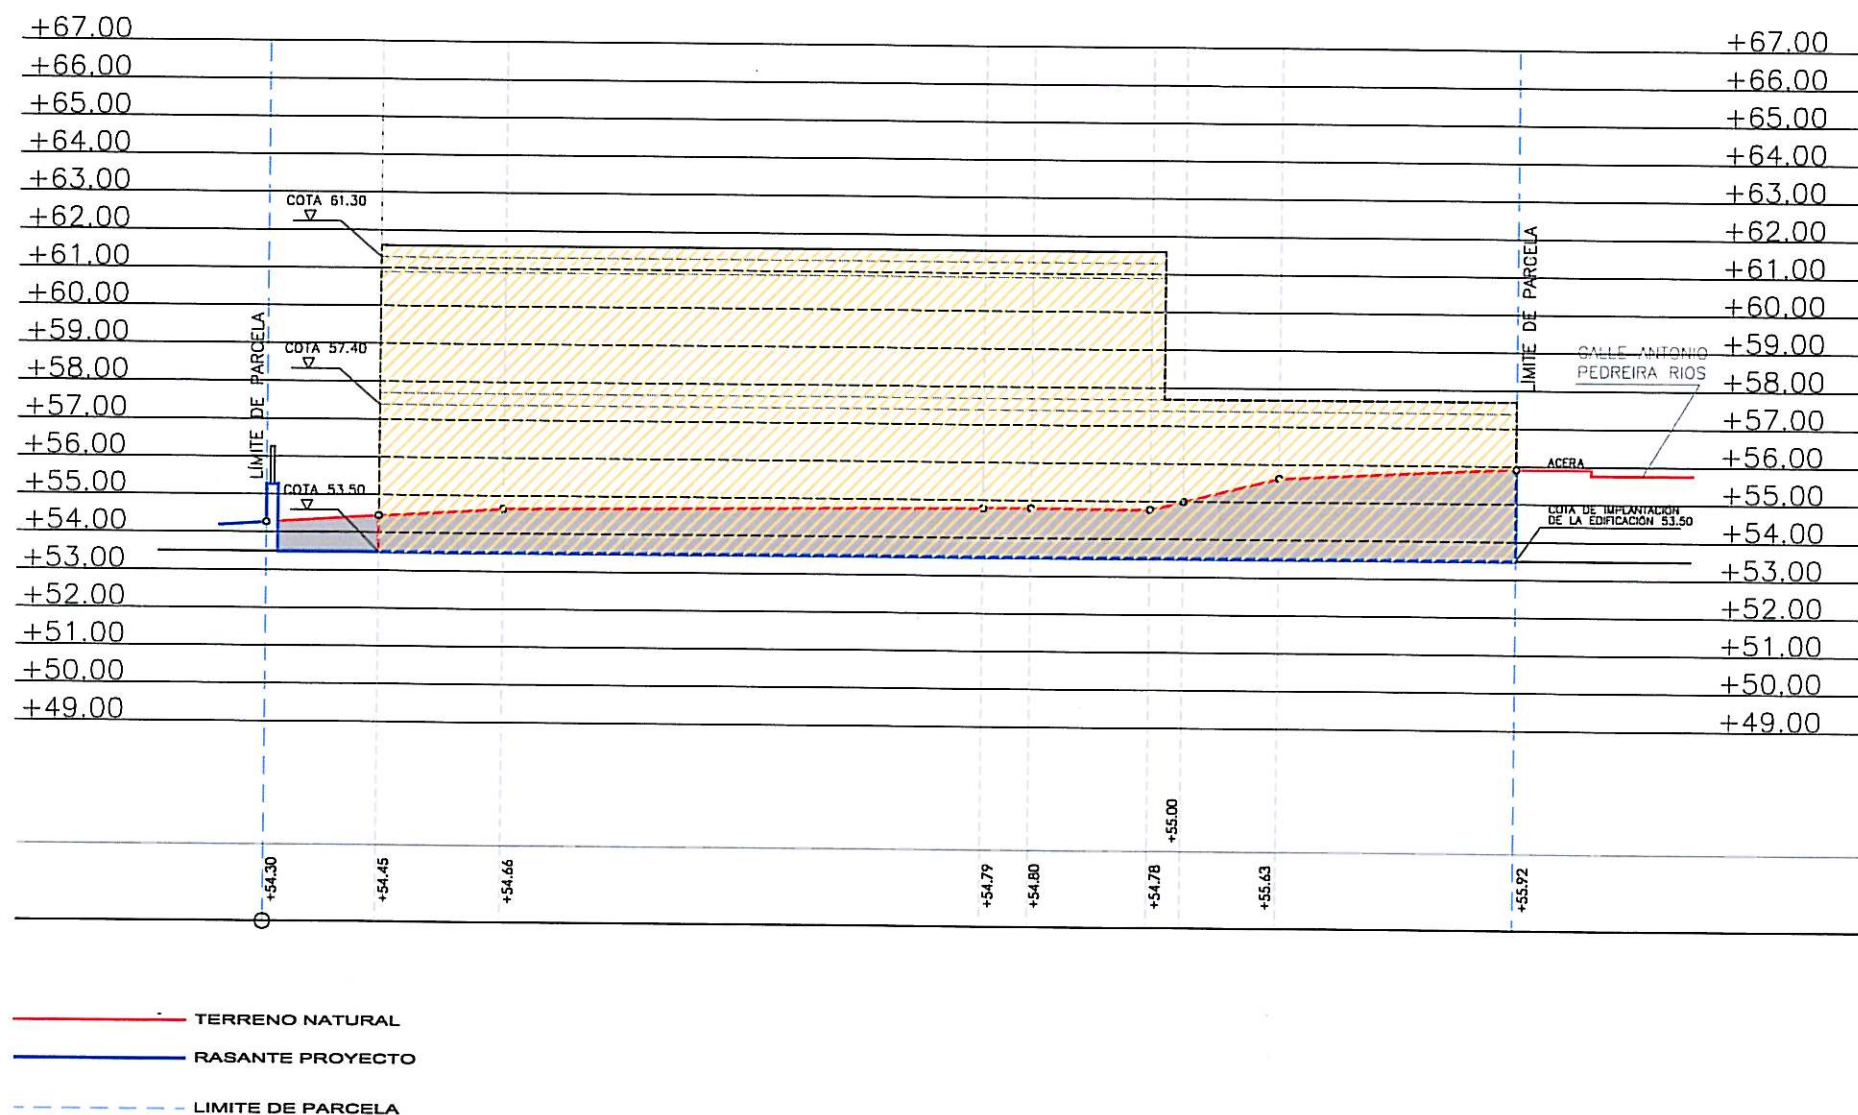

PERFIL 5
PROPUESTA

E: 1/200

ESCALA 1/200

ESTUDIO DE DETALLE PARA COMPLETAR RASANTES Y ORDENACION DE VOLUMENES EDIFICABLES DE UNA PARCELA DE EQUIPAMIENTO

P2712 FEBRERO/2013

CALLE ALCALDE LIAÑO FLORES ESQ. CALLE ANTONIO PEDREIRA RIOS - A CORUÑA

PROMOTOR
CONCELLO DE A CORUÑA

ESCALA 1/200


PLANO
PERFIL 5
PROPUESTA

ABADEUS ARQUITECTURA S.L.P.

MIGUEL A. ABAD BLANCO

ANTONIO DEUS ALVAREZ

ARQ UITE CTOS


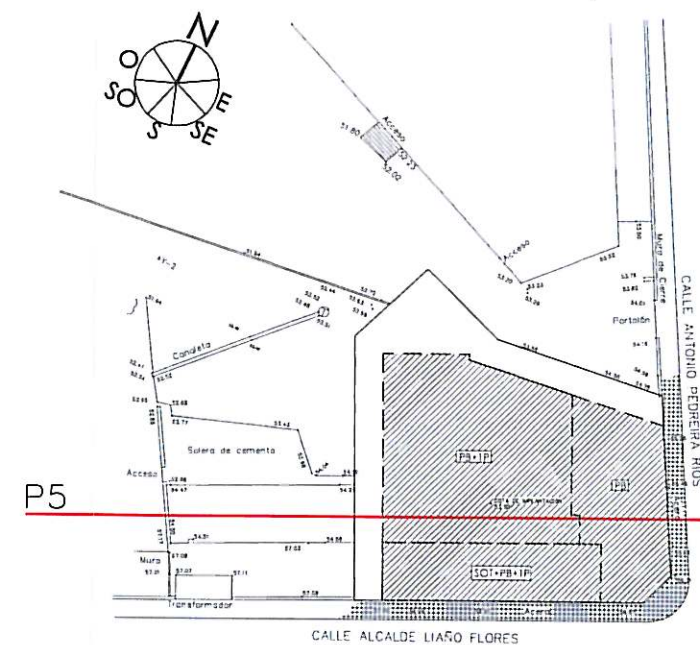


Aprobado inicialmente por la Junta de Gobierno Local en sesión de... 23 FEB. 2013

Certifico: El Secretario, P.D.

Aprobado definitivamente por el Pleno Municipal en sesión de... 6 MAY. 2013

Certifico: El Secretario, P.D.

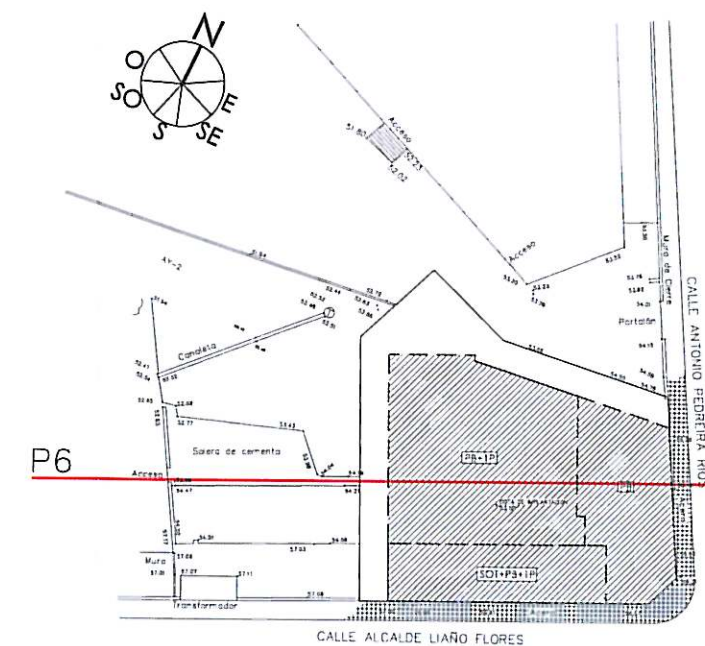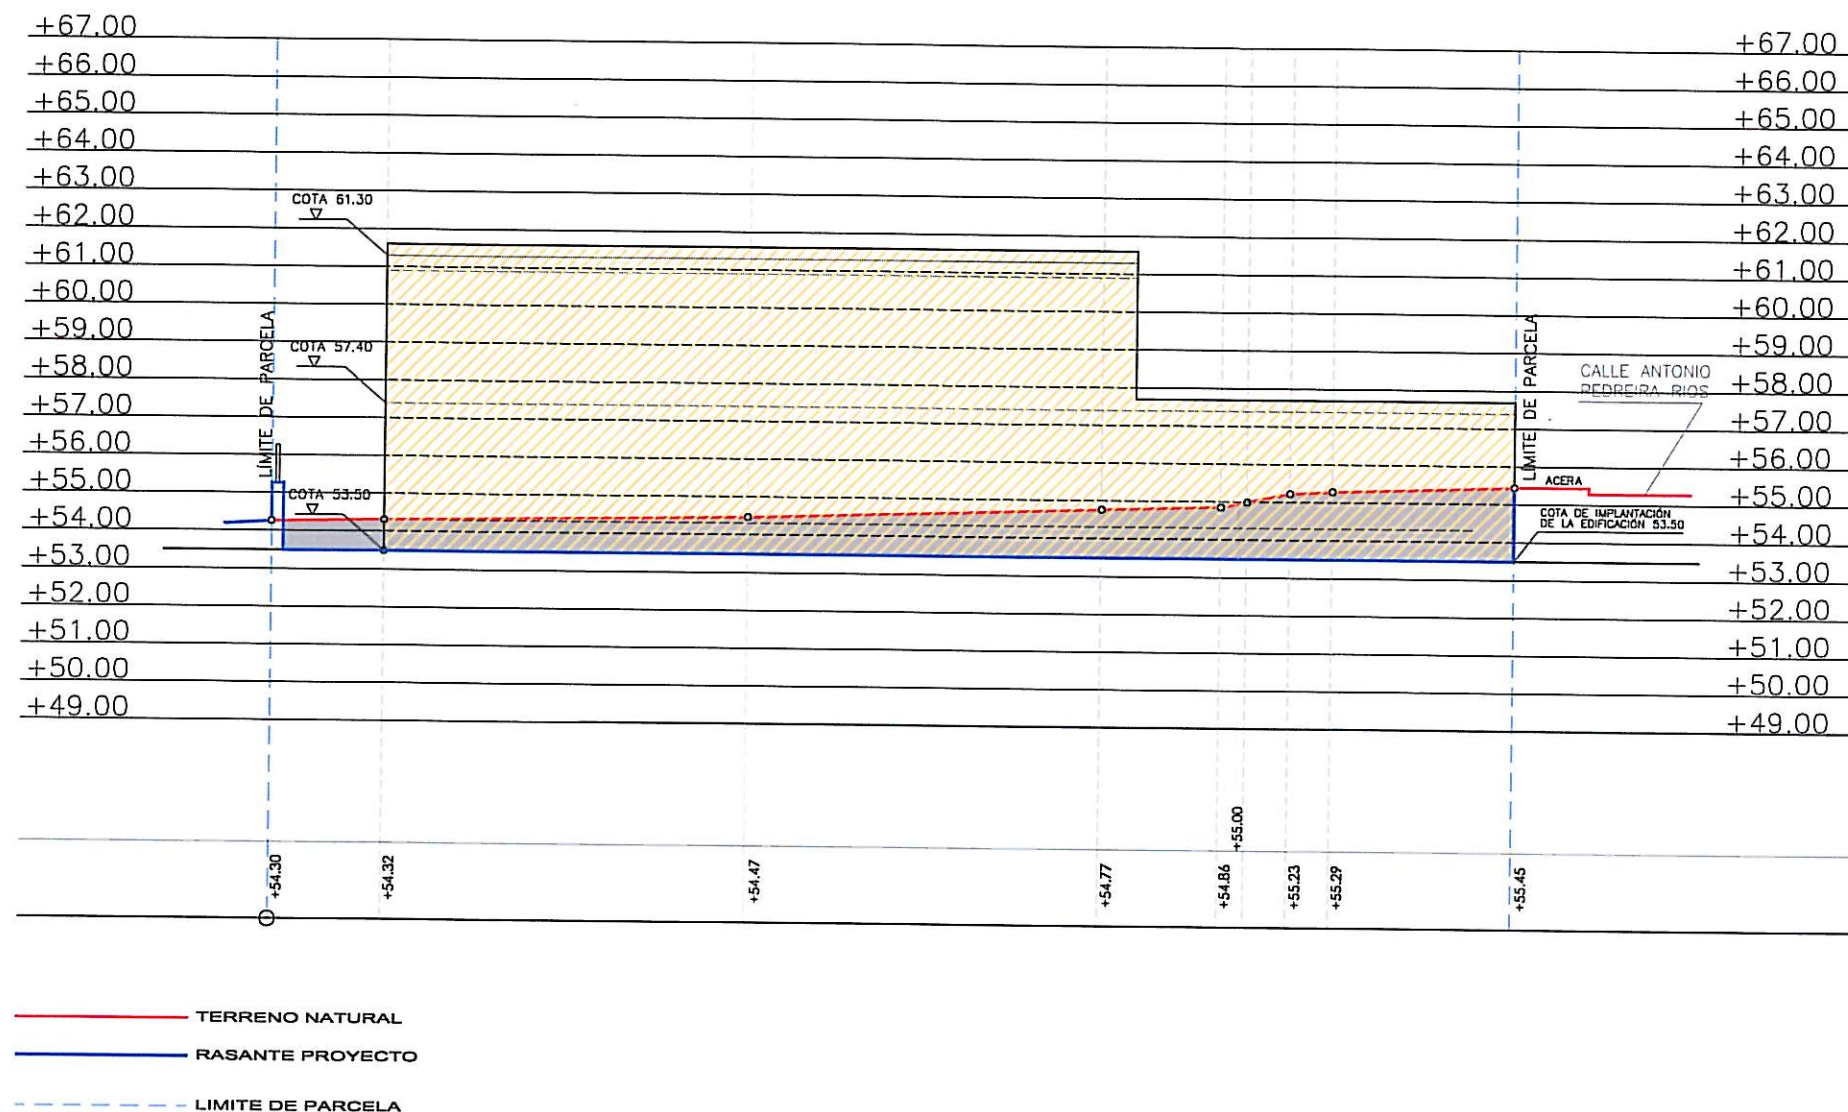

Aprobado inicialmente por la
 Junta de Gobierno Local en
 sesión de... 23 FEB. 2013
 Certifico:
 El Secretario, P.D.

Aprobado definitivamente
 por el Pleno Municipal, en
 sesión de... 6 MAY. 2013
 Certifico:
 El Secretario, P.D.

PERFIL 6
 PROPUESTA

E:1/200

ESCALA 1/200
 0 2 4 6 8 10 20

ESTUDIO DE DETALLE PARA COMPLETAR RASANTES Y
 ORDENACIÓN DE VOLUMENES EDIFICABLES DE UNA
 PARCELA DE EQUIPAMIENTO


P2712 FEBRERO/2013
 CALLE ALCALDE LIAÑO FLORES ESQ. CALLE ANTONIO
 PEDREIRA RÍOS - A CORUÑA

PROMOTOR
 CONCEJO DE A CORUÑA
 ESCALA 1/200

PLANO
 PERFIL 6
 PROPUESTA

ABADEUS ARQUITECTURA S.L.P.

MIGUEL A.
 ABAD
 BLANCO
 ANTONIO
 DEUS
 ALVAREZ
 ARQ
 UITE
 CTOS

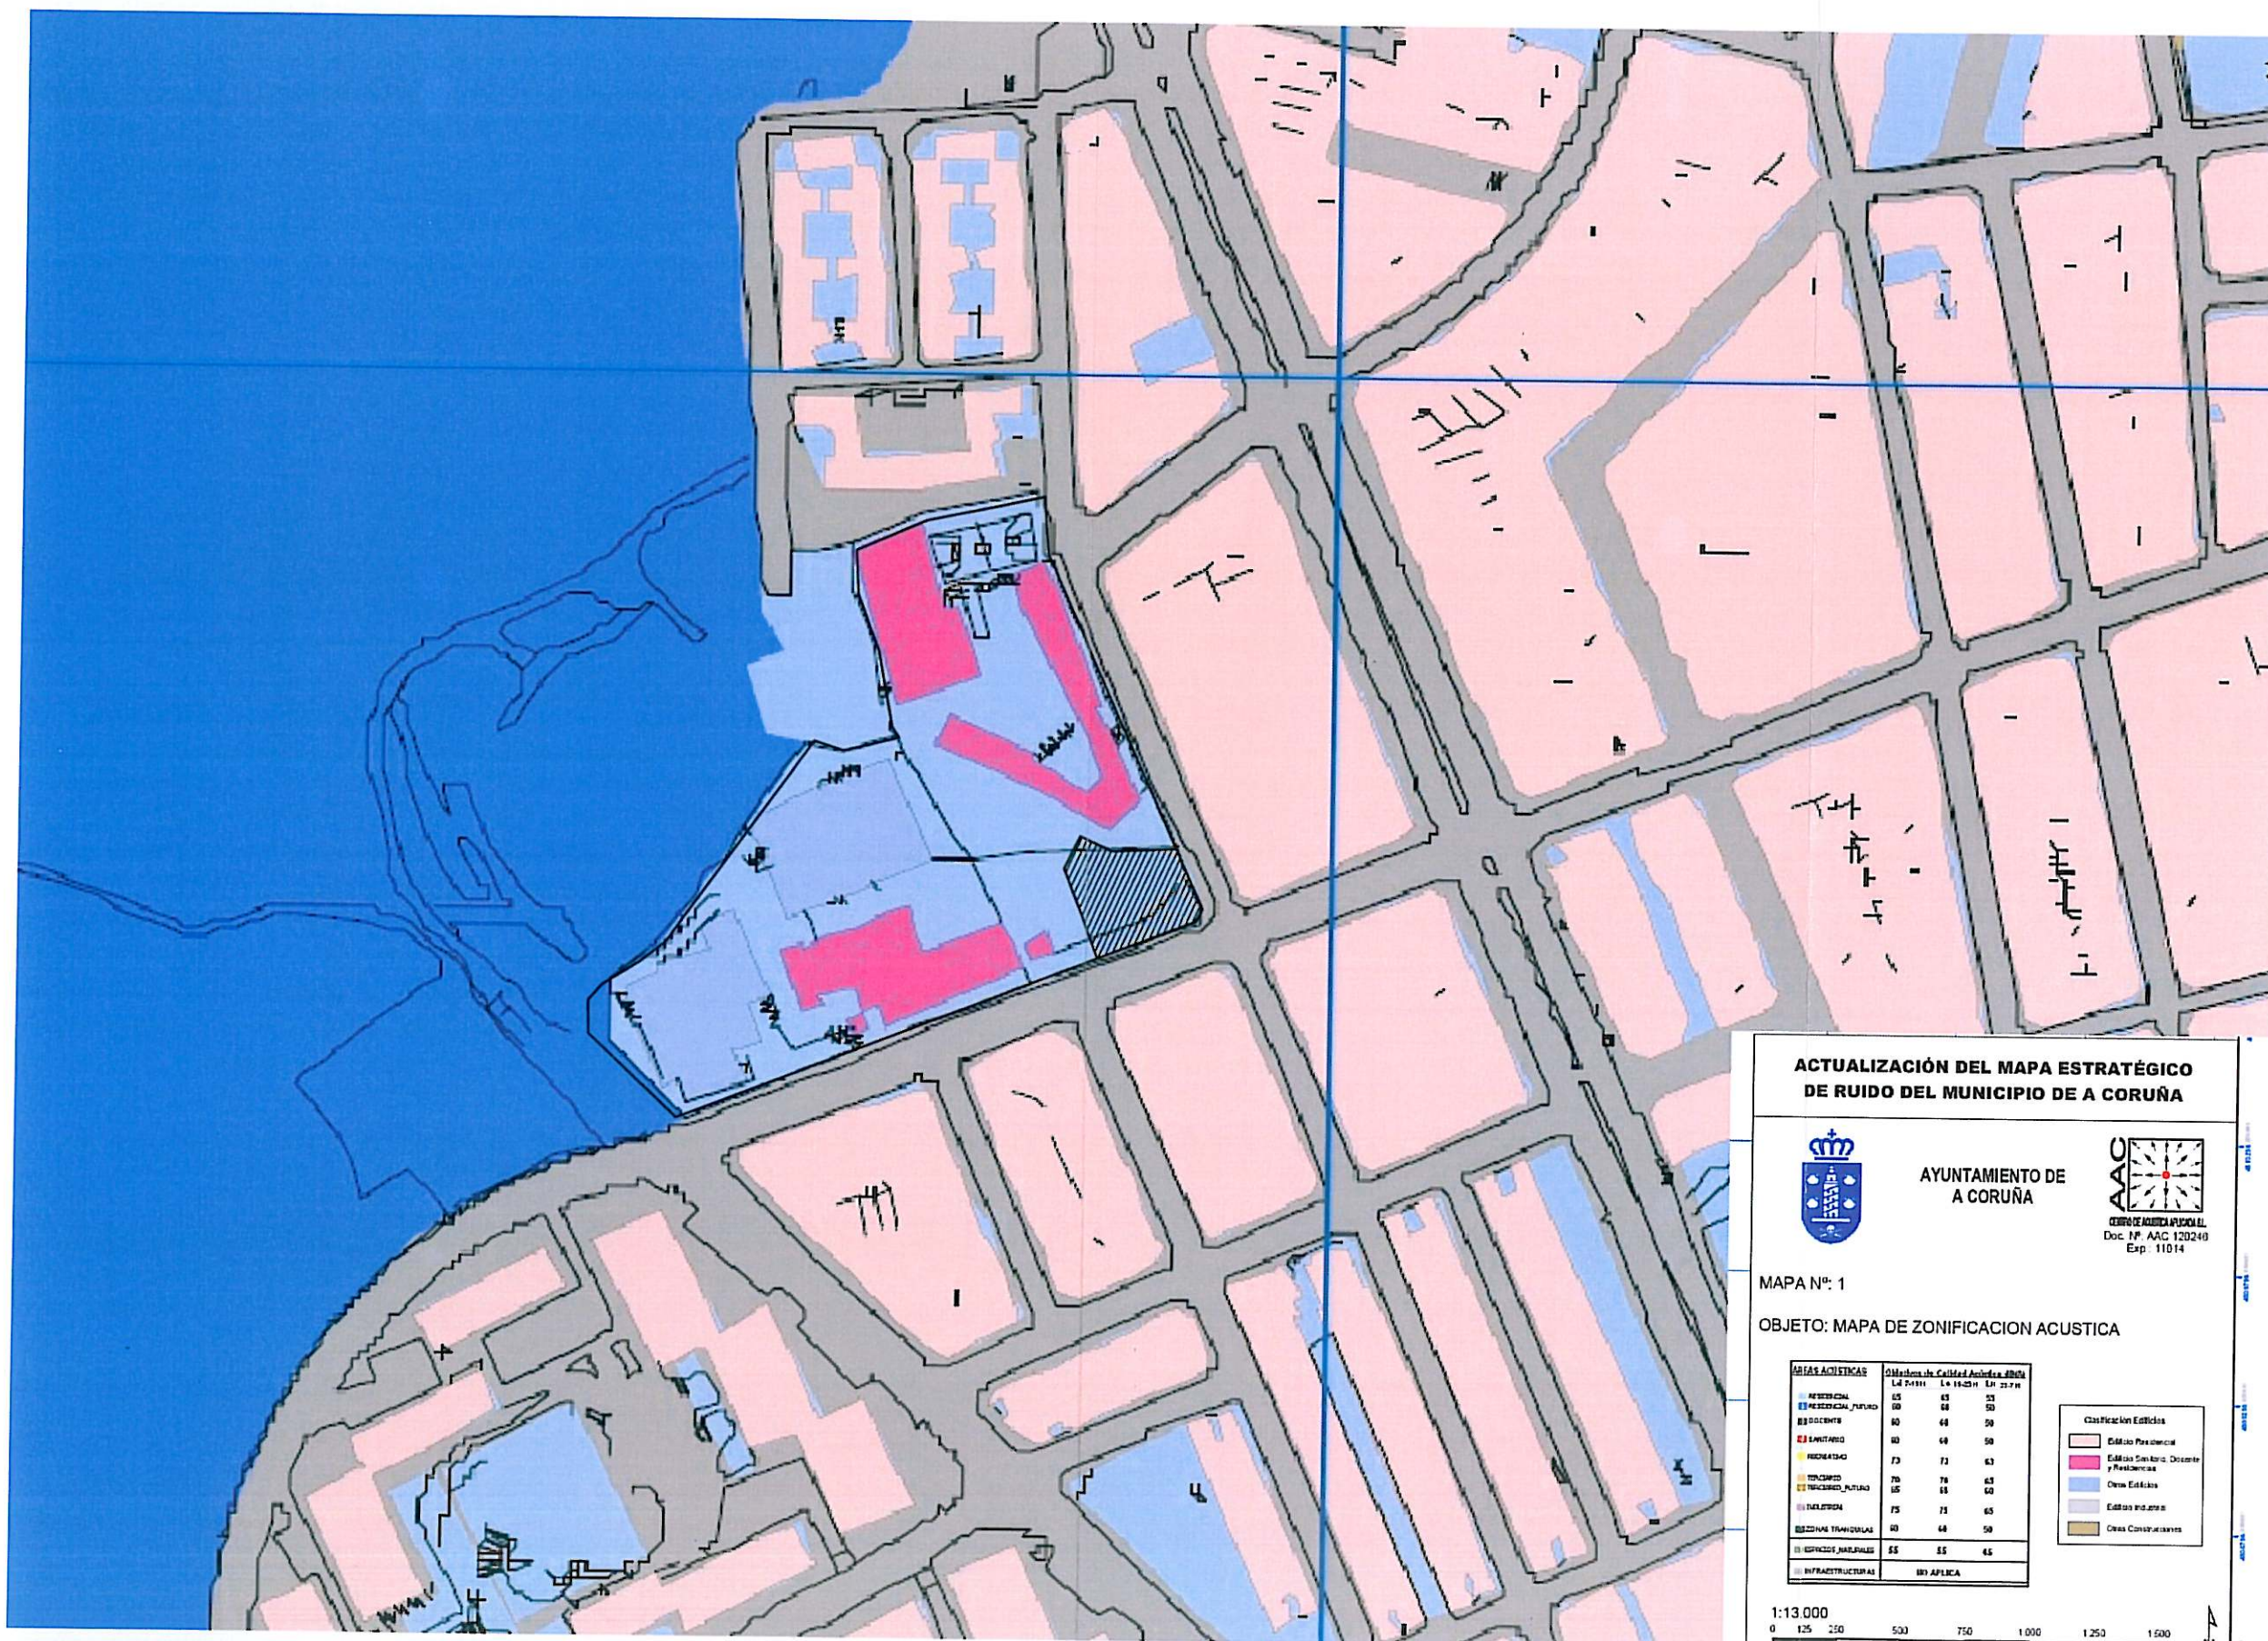

ACTUALIZACIÓN DEL MAPA ESTRATÉGICO DE RUIDO DEL MUNICIPIO DE A CORUÑA

AYUNTAMIENTO DE A CORUÑA

MAPA N°: 1

OBJETO: MAPA DE ZONIFICACION ACUSTICA

ÁREAS ACUSTICAS	Oblaciones de Calidad Acústica (dBa)		
	Ld 50m	Ld 100m	Ld 200m
RESIDENCIAL	65	63	61
RESIDENCIAL, FUTURO	60	60	59
EDUCATIVA	60	60	59
COMERCIAL	70	70	69
INDUSTRIAL	75	75	74
INDUSTRIAL, FUTURO	70	70	69
INDUSTRIAL, FUTURO	65	65	64
INDUSTRIAL	75	75	74
INDUSTRIAL, FUTURO	70	70	69
INDUSTRIAL, FUTURO	65	65	64
INDUSTRIAL, FUTURO	60	60	59
INDUSTRIAL, FUTURO	55	55	54
INDUSTRIAL, FUTURO	50	50	49

Clasificación Edificios

- Edificio Residencial
- Edificio Comercial, Oficinas y Residenciales
- Otros Edificios
- Edificio Industrial
- Otros Construcciones

1:13.000

0 125 250 500 750 1000 1250 1500 Metros

MAPA ESTRATÉGICO DE RUIDO - AYUNTAMIENTO DE A CORUÑA

SITUACIÓN

SUPERFICIE PARCELA 904.03 m2

ESCALA 1/2000

0 20 40 60 80 100 200 m.

ESTUDIO DE DETALLE PARA COMPLETAR RASANTES Y ORDENACIÓN DE VOLUMENES EDIFICABLES DE UNA PARCELA DE EQUIPAMIENTO

P2712 FEBRERO/2013

CALLE ALCALDE ULAO FLORES ESQ. CALLE ANTONIO PEDREIRA RÍOS - A CORUÑA

PROMOTOR

ESCALA 1/2000

PLANO ESTRATÉGICO DE RUIDO DEL AYUNTAMIENTO DE A CORUÑA - SITUACIÓN

ABADEUS ARQUITECTURA S.L.P.

MIGUEL A. ABAD BLANCO
ANTONIO DEUS ALVAREZ
ARQUITECTOS

Aprobado inicialmente por la Junta de Gobierno Local en sesión de 23 FEB. 2013

Aprobado definitivamente por el Pleno Municipal en sesión de 6 MAR. 2013

Certifico: el Secretario, P.D. [Firma]