



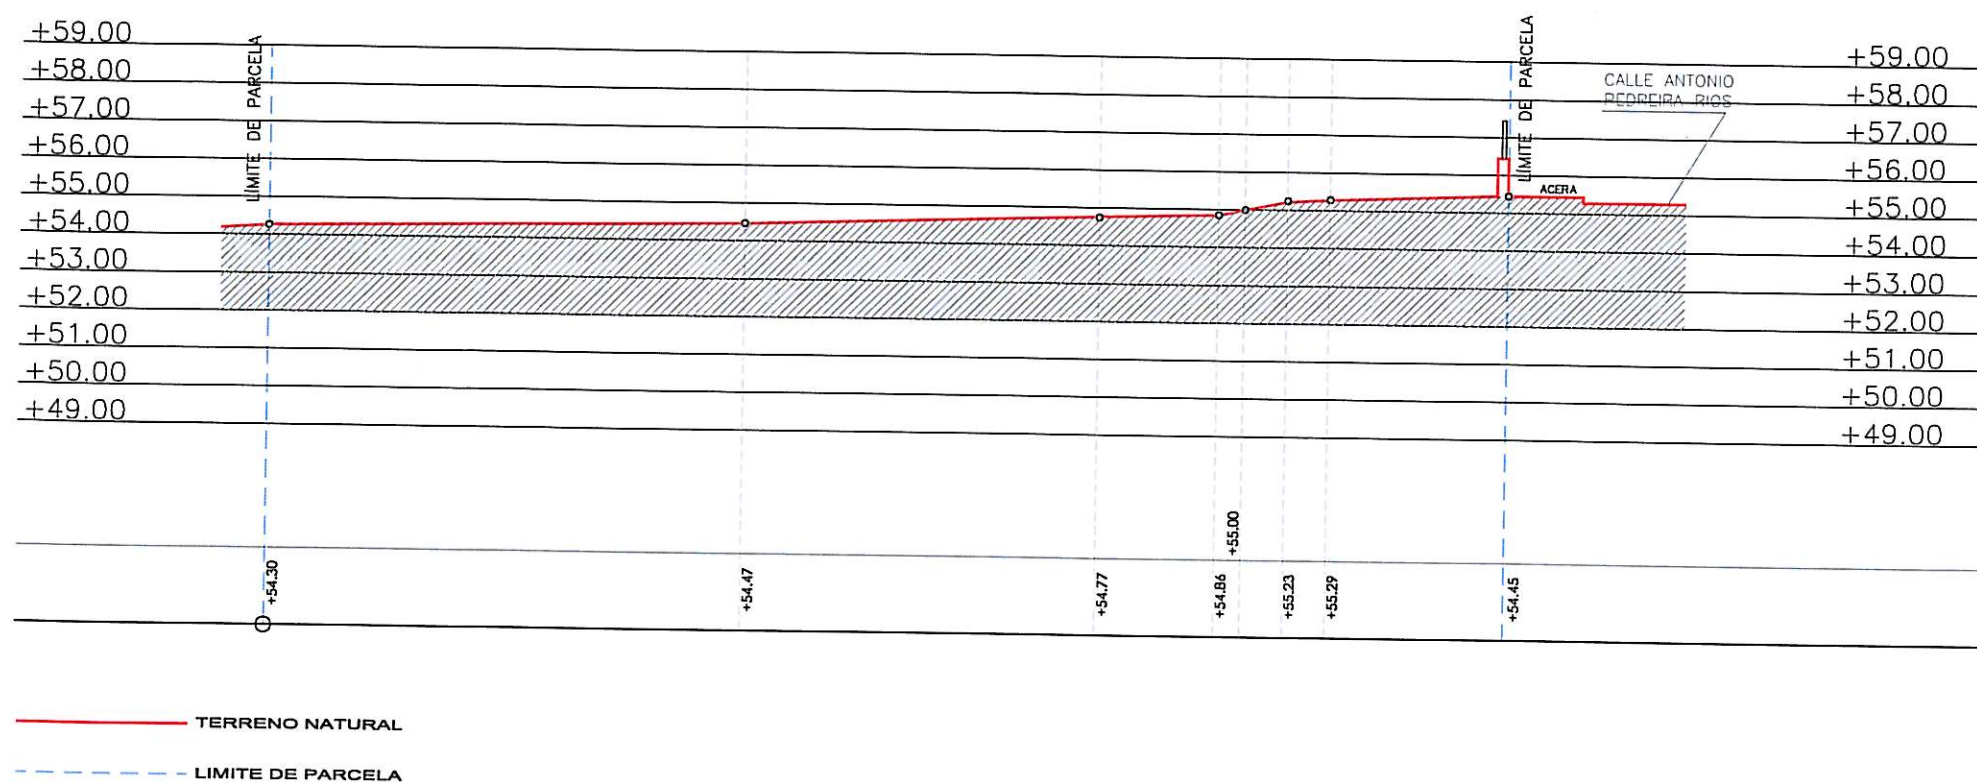

PERFIL 6
ESTADO ACTUAL

E:1/200

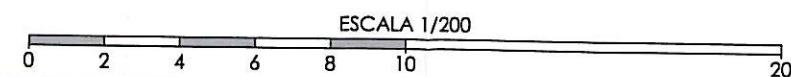

ESTUDIO DE DETALLE PARA COMPLETAR RASANTES Y ORDENACIÓN DE VOLUMENES EDIFICABLES DE UNA PARCELA DE EQUIPAMIENTO

P2712 FEBRERO/2013

CALLE ALCALDE LIAÑO FLORES ESQ. CALLE ANTONIO PEDREIRA RÍOS - A CORUÑA

PROMOTOR
CONCELLO DE A CORUÑA

ESCALA 1/200


PLANO
PERFIL 6
ESTADO ACTUAL

ABADEUS ARQUITECTURA S.L.P.

MIGUEL A. ABAD BLANCO



ANTONIO DEUS ALVAREZ

ARQUITECTOS

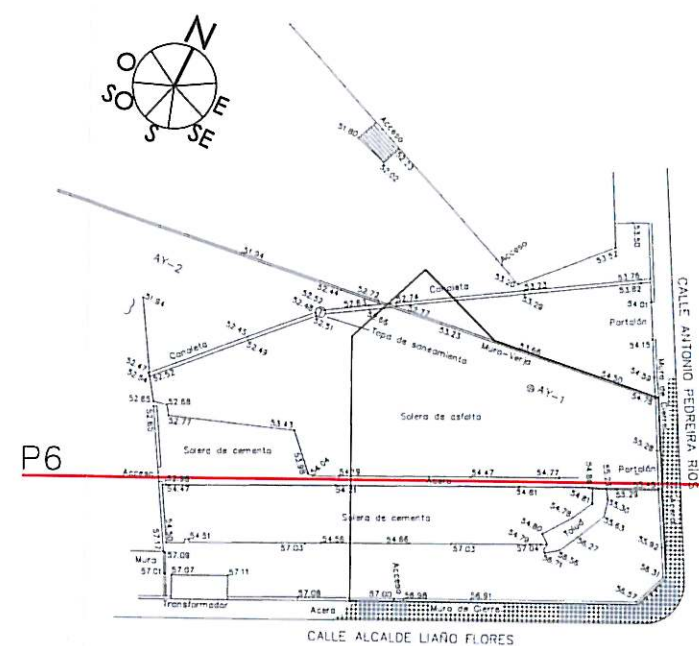

Aprobado inicialmente por la Junta de Gobierno Local en sesión de... 23 FEB. 2013...
Certifico:
El Secretario, P.D.

Aprobado definitivamente por el Pleno Municipal, en sesión de... 6 MAR. 2013...
Certifico:
El Secretario, P.D.

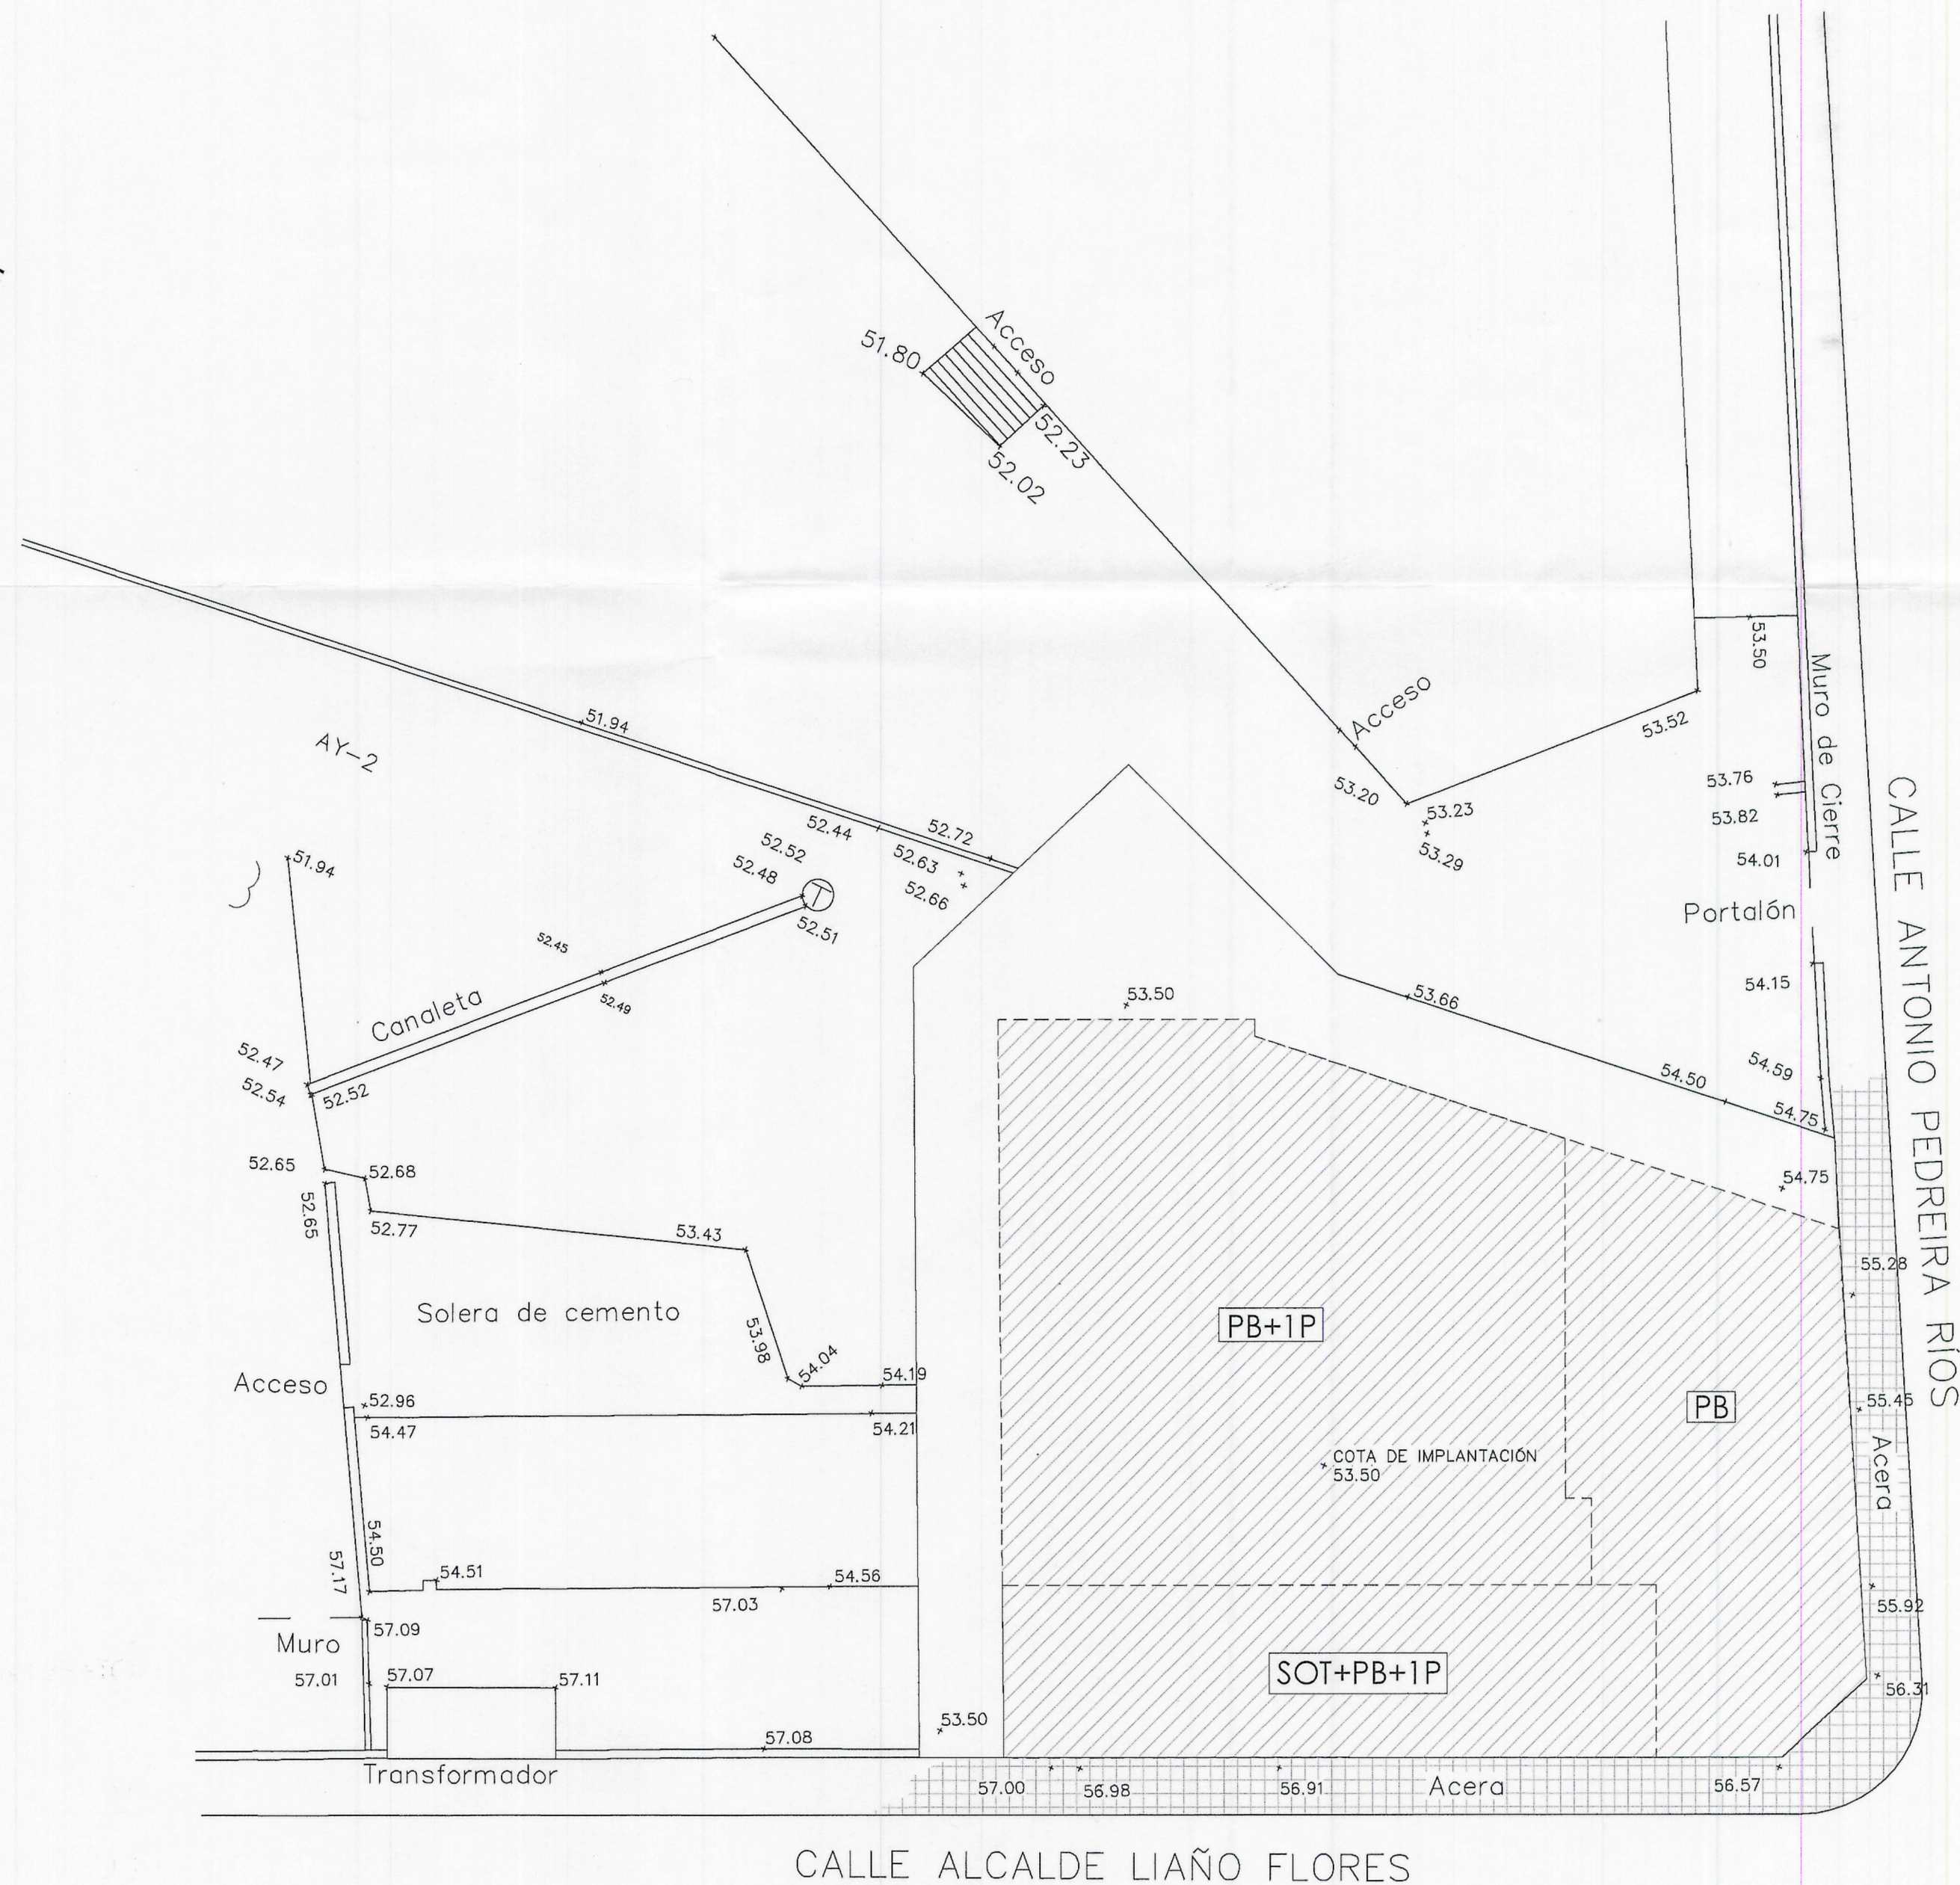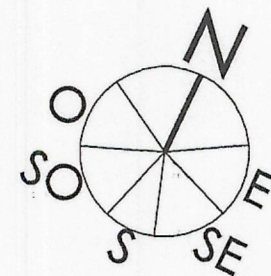

Aprobado inicialmente por la
Junta de Gobierno Local en
sesión de... 23 FEB. 2013...
Certifico:
El Secretario, P.D. [Signature]

Aprobado definitivamente
por el Pleno Municipal, en
sesión de... 6 MAY. 2013...
Certifico:
El Secretario, P.D. [Signature]

ORDENACIÓN -OCUPACIÓN
PROPUESTA SOBRE TOPOGRÁFICO
SUPERFICIE PARCELA 904.03 m2

E:1/1200

ESCALA 1/200
0 2 4 6 8 10 20

ESTUDIO DE DETALLE PARA COMPLETAR RASANTES Y
ORDENACIÓN DE VOLUMENES EDIFICABLES DE UNA
PARCELA DE EQUIPAMIENTO

P2712 FEBRERO/2013
CALLE ALCALDE LIAÑO FLORES ESQ. CALLE ANTONIO
PEDREIRA RIOS - A CORUÑA

PROMOTOR
CONCELLO DE A CORUÑA
ESCALA 1/200

001
PLANO
ORDENACIÓN-OCUPACIÓN
PROPUESTA SOBRE TOPOGRÁFICO

ABADEUS ARQUITECTURA S.L.P.

MIGUEL A.
ABAD
BLANCO
ANTONIO
DEUS
ALVAREZ
ARQ
UTE
CTOS

POLIDEPORTIVO

C.E.I.P. RAQUEL CAMACHO

ALINEACIÓN

Aprobado Inicialmente por la
Junta de Gobierno Local en
sesión de..... 23 FEB. 2013.....
Certifico:
El Secretario, P.D. *CRJ*



I.E.S. AGRA DEL ORZÁN

Transformador Acero

Technical drawing of a plot of land, showing dimensions and labels. The drawing includes a hatched area representing the plot, with various dimensions and labels indicating specific points and boundaries.


Labels and dimensions include:

- Top boundary:** 10.46, 10.48, 18.51, 11.55, 21.77, 10.22, 3.00, 19.16, 15.94, 4.08.
- Left boundary:** 27.96, 3.00, 25.72, 3.00.
- Right boundary:** 12.71, 3.07, 6.10, 30.55, 27.55.
- Internal dimensions:** 9.11, 3.21, 3.00, 19.94, 0.92, 2.29.
- Labels:** PB+1P, PB, SOT+PB+1P.
- Other labels:** ALINEACIÓN P.G.O.M., Acera.

Aprobado definitivamente
por el Pleno Municipal, en
sesión de **6-MAY-2013**
Certifico:
El Secretario, P.D. *[Firma]*



ESCALA 1/200

 


ABADEUS ARQUITECTURA S.L.P.

 **MIGUEL A. ABAD BLANCO**
ANTONIO DEUS ALVAREZ

ARQUITECTOS

PLANO
ORDENACIÓN DE VOLUMENES
OCUPACION EN PLANTA

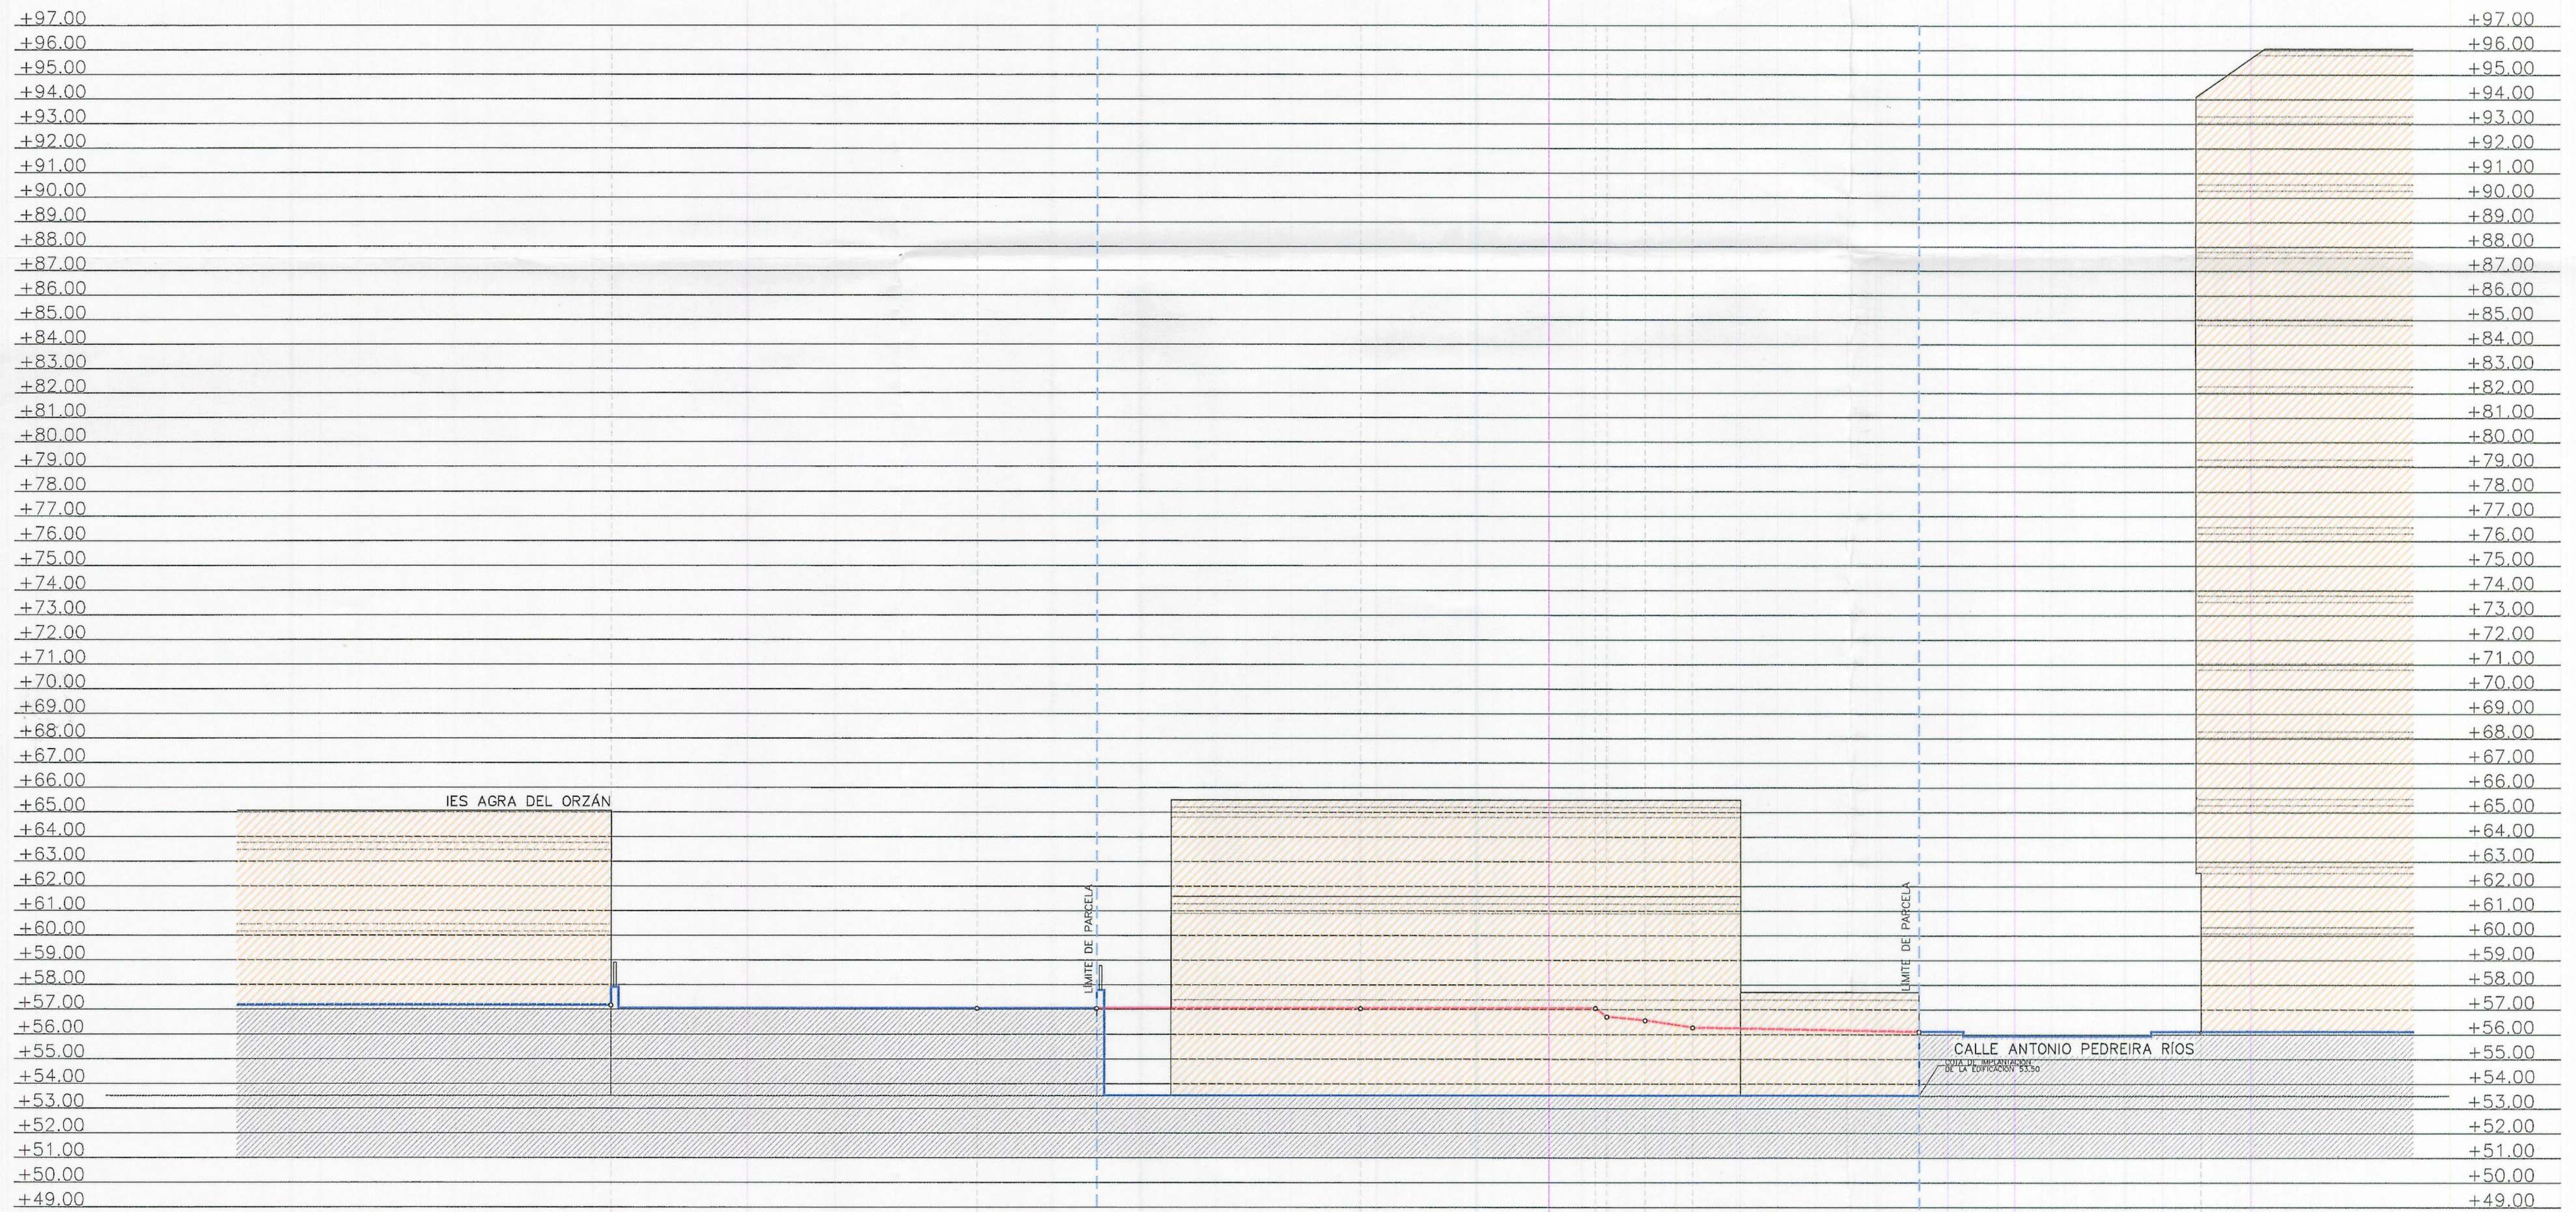

PERFIL 4
RELACIÓN CON EL ENTORNO

E:1/200

— TERRENO NATURAL
— RASANTE PROYECTO
- - - LIMITE DE PARCELA

Aprobado inicialmente por la
Junta de Gobierno Local en
sesión de **23 FEB. 2013**
Certifico:
El Secretario, P.D.


Aprobado definitivamente
por el Plano Municipal en
sesión de **6 MAR. 2013**
Certifico:
El Secretario, P.D.

ESCALA 1/200
0 2 4 6 8 10 20


ESTUDIO DE DETALLE PARA COMPLETAR RASANTES Y
ORDENACIÓN DE VOLUMENES EDIFICABLES DE UNA
PARCELA DE EQUIPAMIENTO
P2712 FEBRERO/2013
CALLE ALCALDE UARO FLORES ESQ. CALLE ANTONIO
PEDREIRA RÍOS - A CORUNA

PROMOTOR
ESCALA 1/200
PLANO
PERFIL 4
RELACIÓN CON EL ENTORNO

ABADEUS ARQUITECTURA S.L.P.
MIGUEL A.
ABAD
BLANCO
ANTONIO
DEUS
ALVAREZ
ARQ
UTE
CTOS

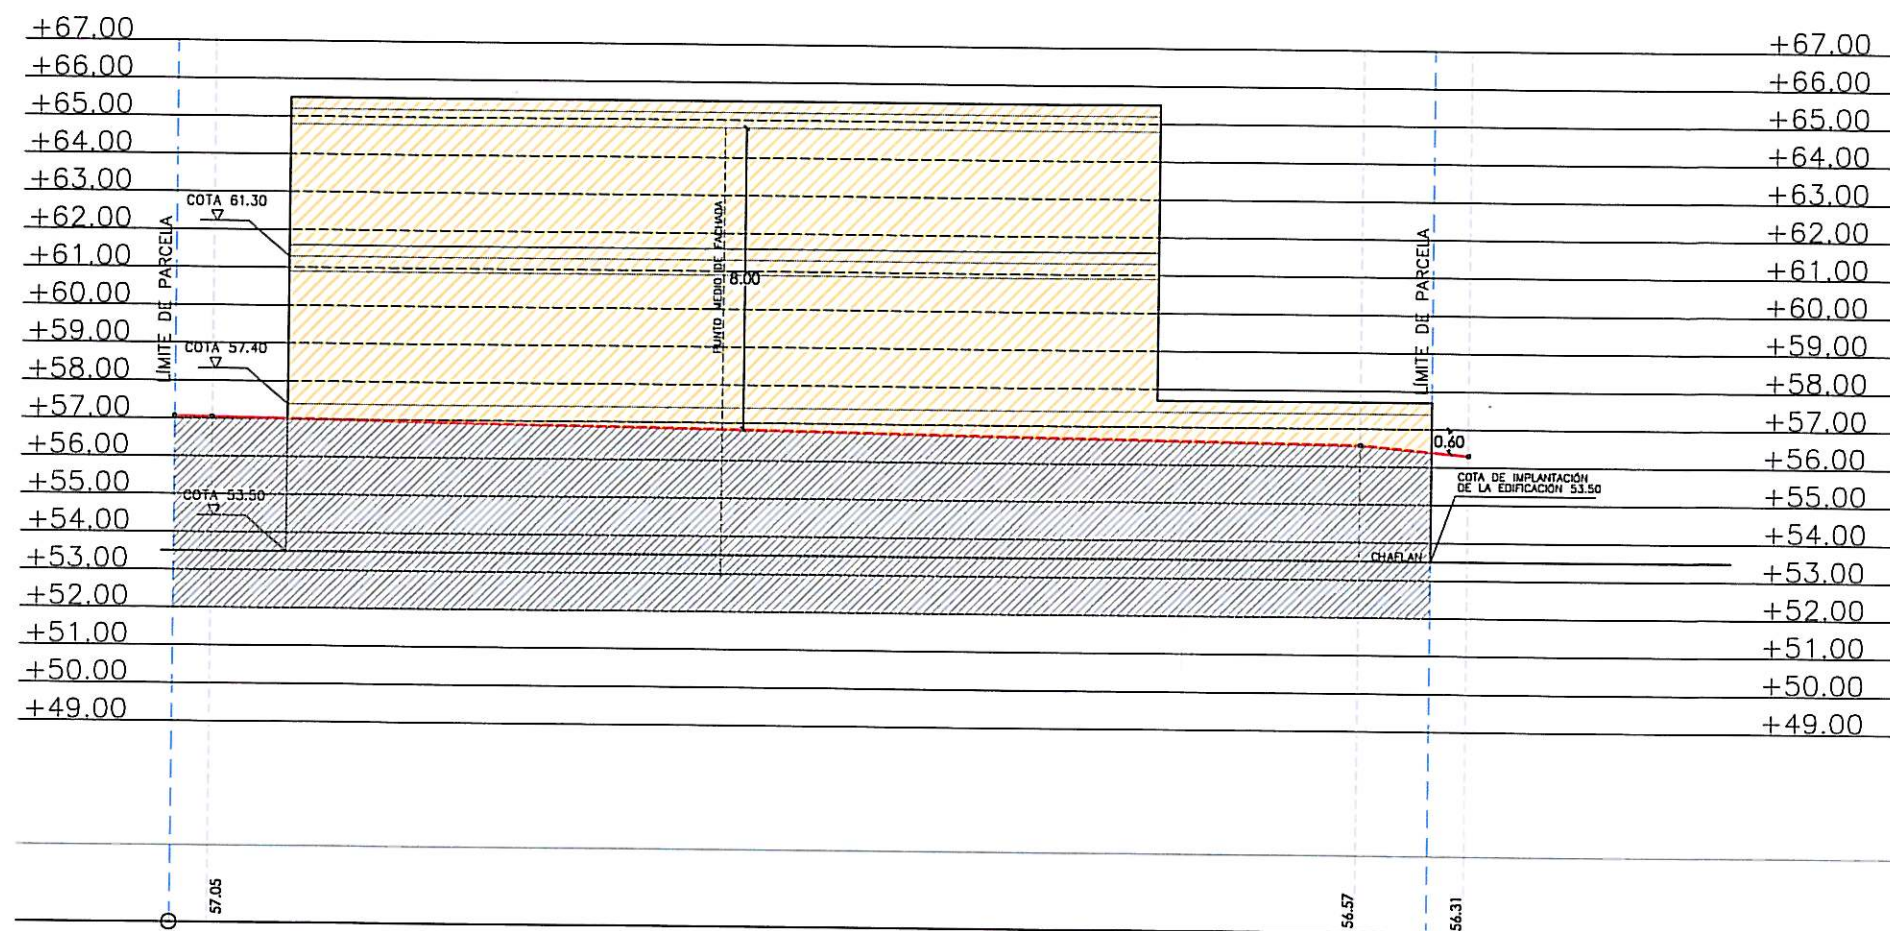

— TERRENO NATURAL
— RASANTE PROYECTO
- - - LÍMITE DE PARCELA

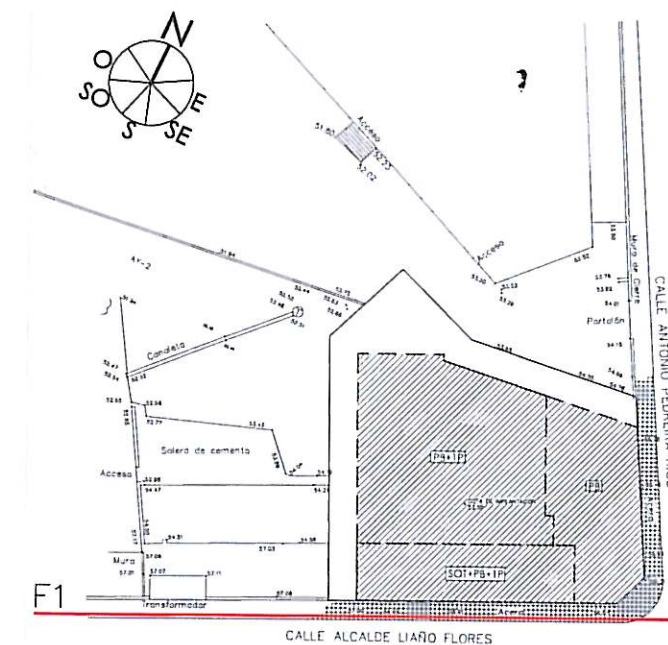

Aprobado inicialmente por la
Junta de Gobierno Local en
sesión de... 23 FEB. 2013
Certifico: El Conserje, P.D.

Aprobado definitivamente
por el Pleno Municipal, en
sesión de... 6 MAY. 2013
Certifico: El Secretario, P.D.

PERFIL F1
FACHADA C/ ALCAIDE LIAÑO FLORES


E:1/250

ESCALA 1/200
0 2 4 6 8 10 20

ESTUDIO DE DETALLE PARA COMPLETAR RASANTES Y
ORDENACIÓN DE VOLUMENES EDIFICABLES DE UNA
PARCELA DE EQUIPAMIENTO
P2712 FEBRERO/2013
CALLE ALCAIDE LIAÑO FLORES ESQ. CALLE ANTONIO
PEDREIRA RÍOS - A CORUÑA


PROMOTOR
CONCELLO DE A CORUÑA
ESCALA 1/200
PLANO
PERFIL F1
FACHADA C/ ALCAIDE LIAÑO FLORES

ABADEUS ARQUITECTURA S.L.P.
MIGUEL A. ABAD BLANCO
ANTONIO DEUS ALVAREZ
ARQUITECTOS

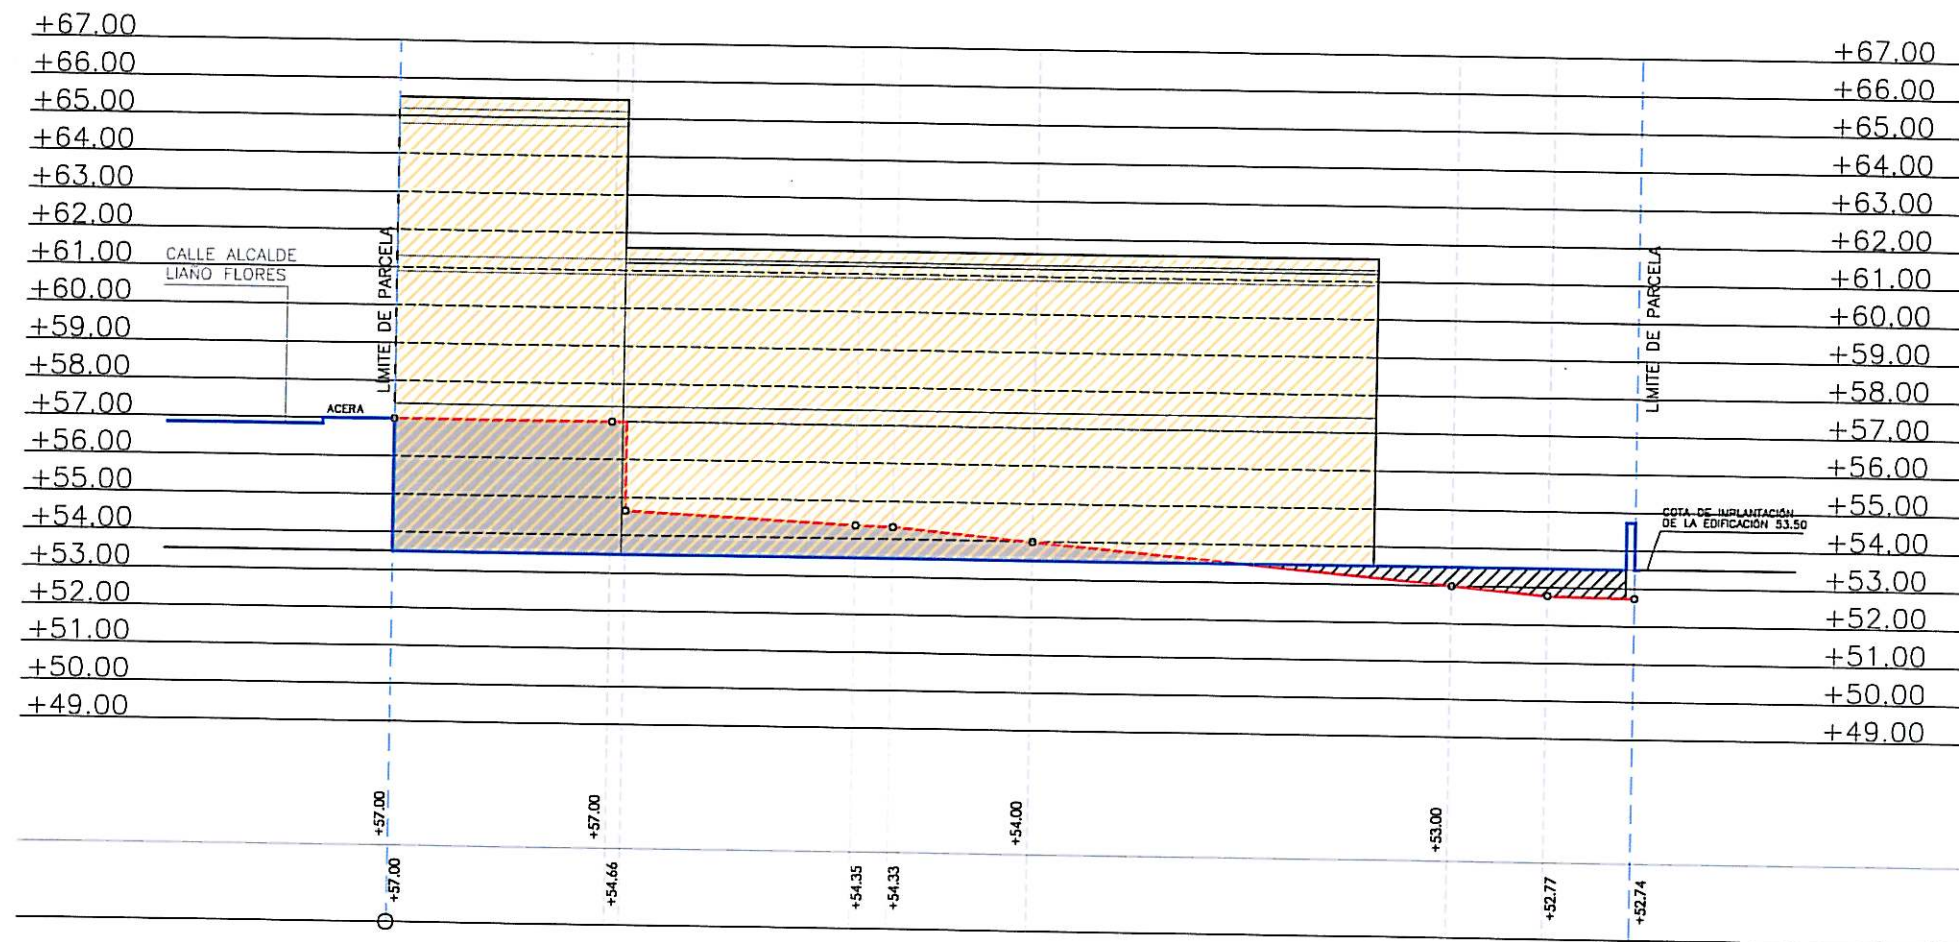

PERFIL 1
PROPUESTA

E:1/200

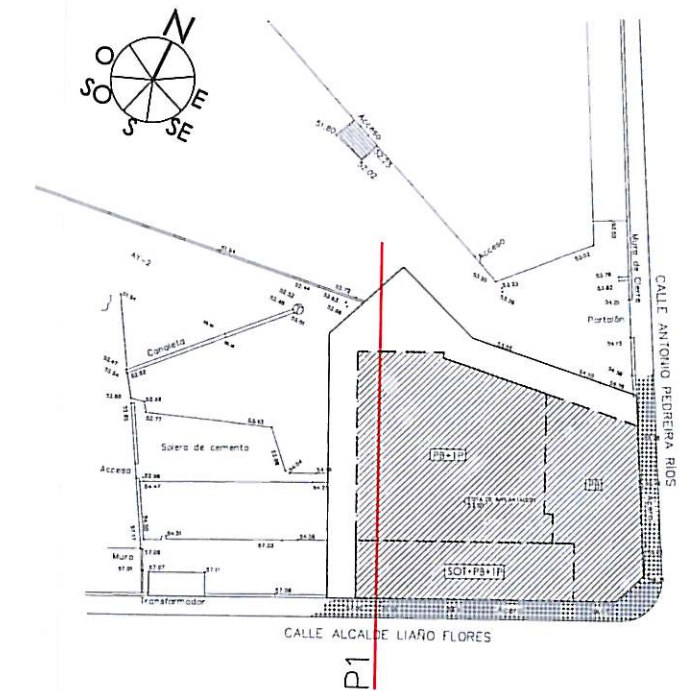

Aprobado inicialmente por la
Junta de Gobierno Local en
sesión de..... 23 FEB. 2013
Certifico:
El Secretario, P.D.

Aprobado definitivamente
por el Pleno Municipal, en
sesión de 6 MAY. 2013
Certifico:
El Secretario, P.D.

ESCALA 1/200

ESTUDIO DE DETALLE PARA COMPLETAR RASANTES Y
ORDENACIÓN DE VOLUMENES EDIFICABLES DE UNA
PARCELA DE EQUIPAMIENTO

P2712 FEBRERO/2013

CALLE ALCALDE LIAÑO FLORES ESQ. CALLE ANTONIO
PEDREIRA RÍOS - A CORUÑA

PROMOTOR
CONCELLO DE A CORUÑA

ESCALA 1/200


PLANO
PERFIL 1
PROPUESTA

ABADEUS ARQUITECTURA S.L.P.

MIGUEL A.
ABAD
BLANCO

ANTONIO
DEUS
ALVAREZ


ARQ
UTE
CTOS

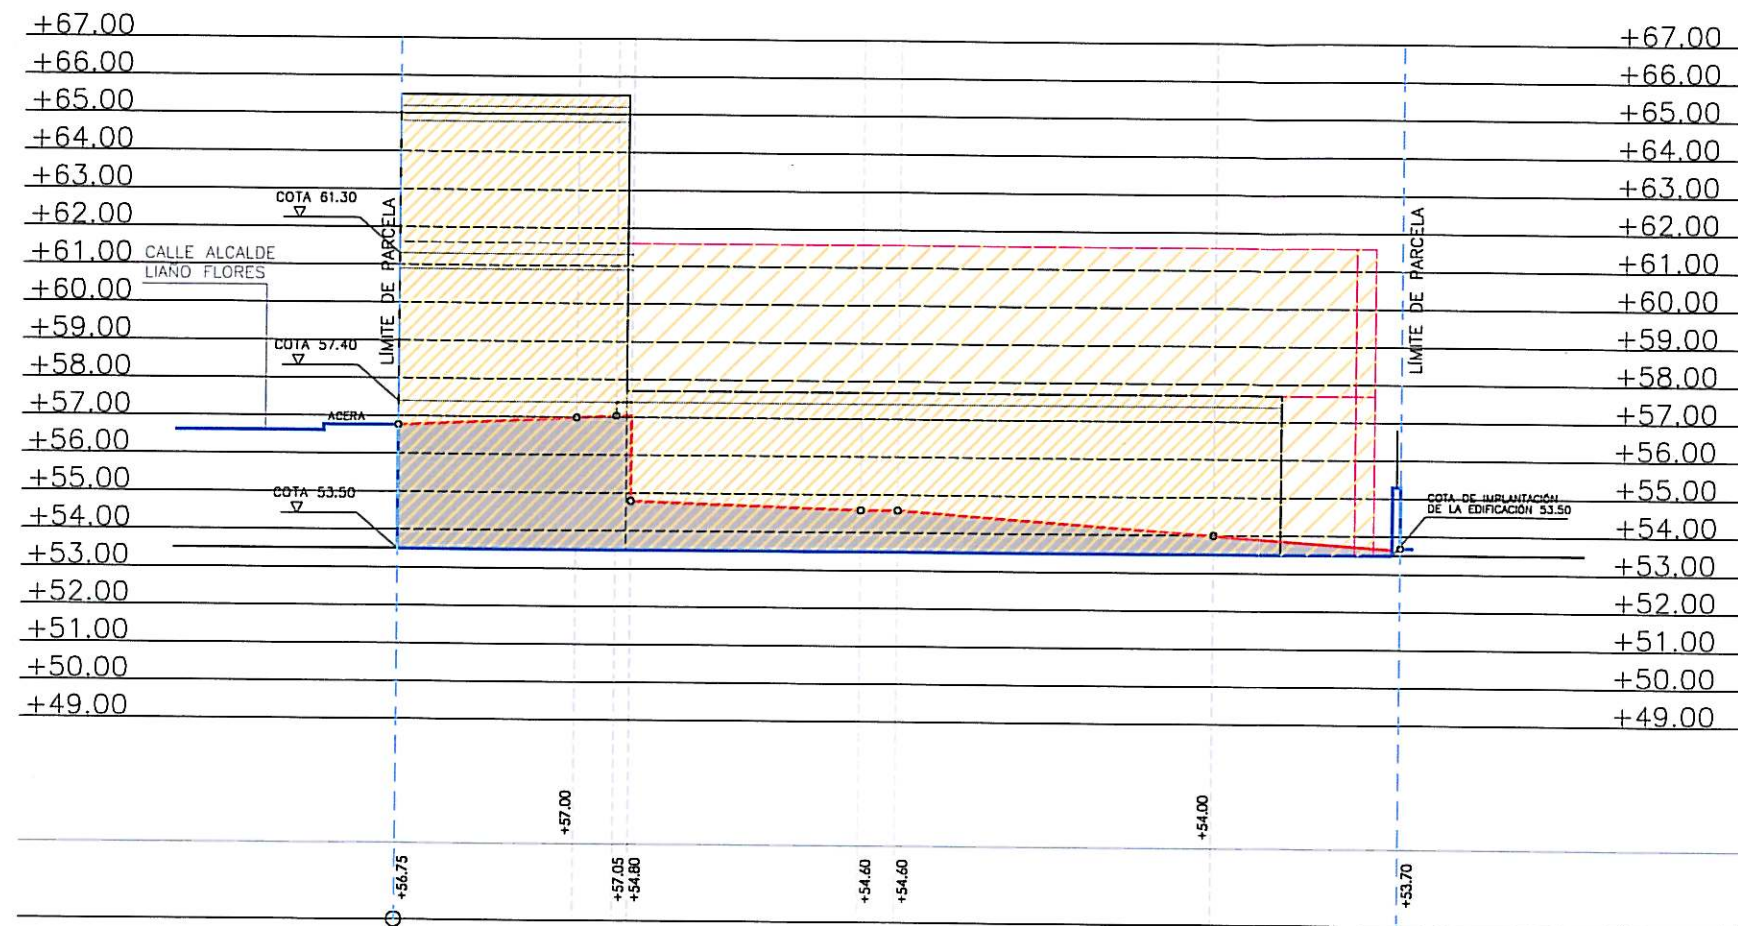

— TERRENO NATURAL
— RASANTE PROYECTO
- - - LÍMITE DE PARCELA

PERFIL 2
PROPUESTA

E:1/200

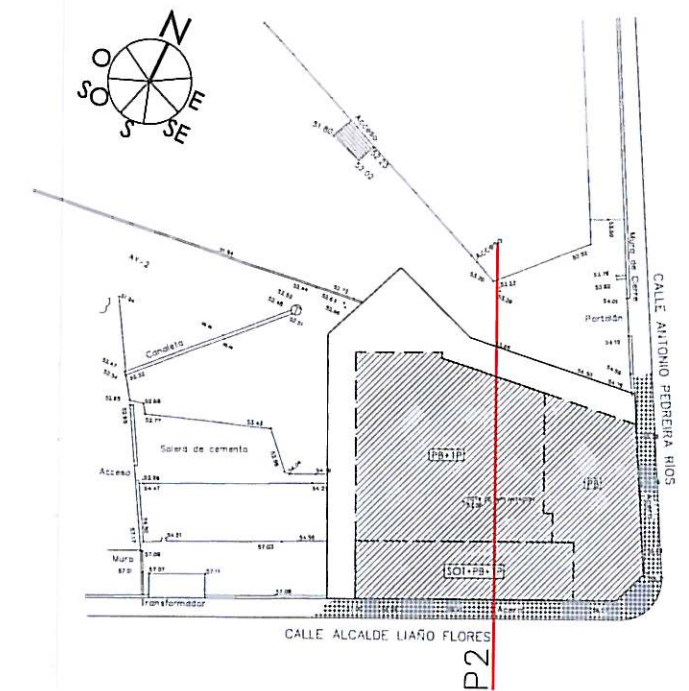

Aprobado inicialmente por la
Junta de Gobierno Local en
sesión de... 23 FEB. 2013
Certifico:
El Secretario, P.D.



Aprobado definitivamente
por el Pleno Municipal, en
sesión de... 6 MAY. 2013
Certifico:
El Secretario, P.D.

ESCALA 1/200
0 2 4 6 8 10 20

ESTUDIO DE DETALLE PARA COMPLETAR RASANTES Y
ORDENACIÓN DE VOLUMENES EDIFICABLES DE UNA
PARCELA DE EQUIPAMIENTO
P2712 FEBRERO/2013
CALLE ALCALDE LIAÑO FLORES ESQ. CALLE ANTONIO
PEDREIRA RÍOS - A CORUÑA



PROMOTOR
CONCELLO DE A CORUÑA
ESCALA 1/200
008
PLANO
PERFIL 2
PROPUESTA

ABADEUS ARQUITECTURA S.L.P.
MIGUEL A. ABAD BLANCO
ANTONIO DEUS ALVAREZ
ARQUITECTOS

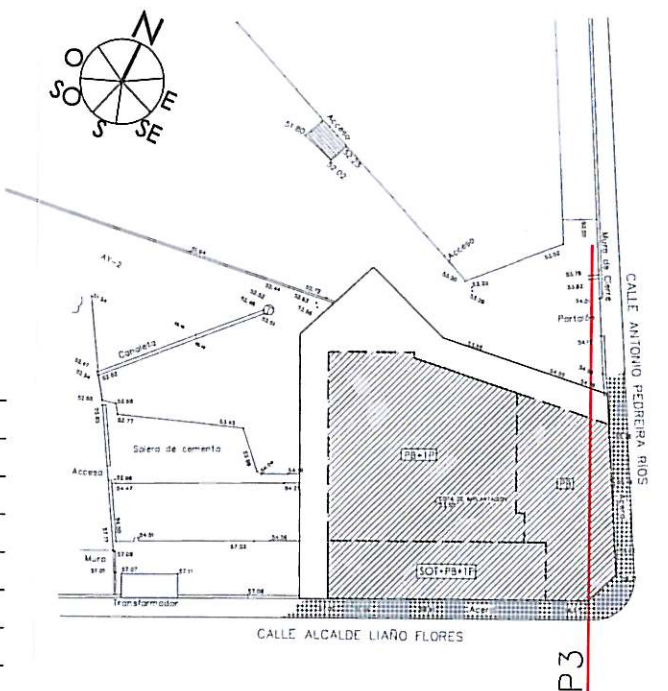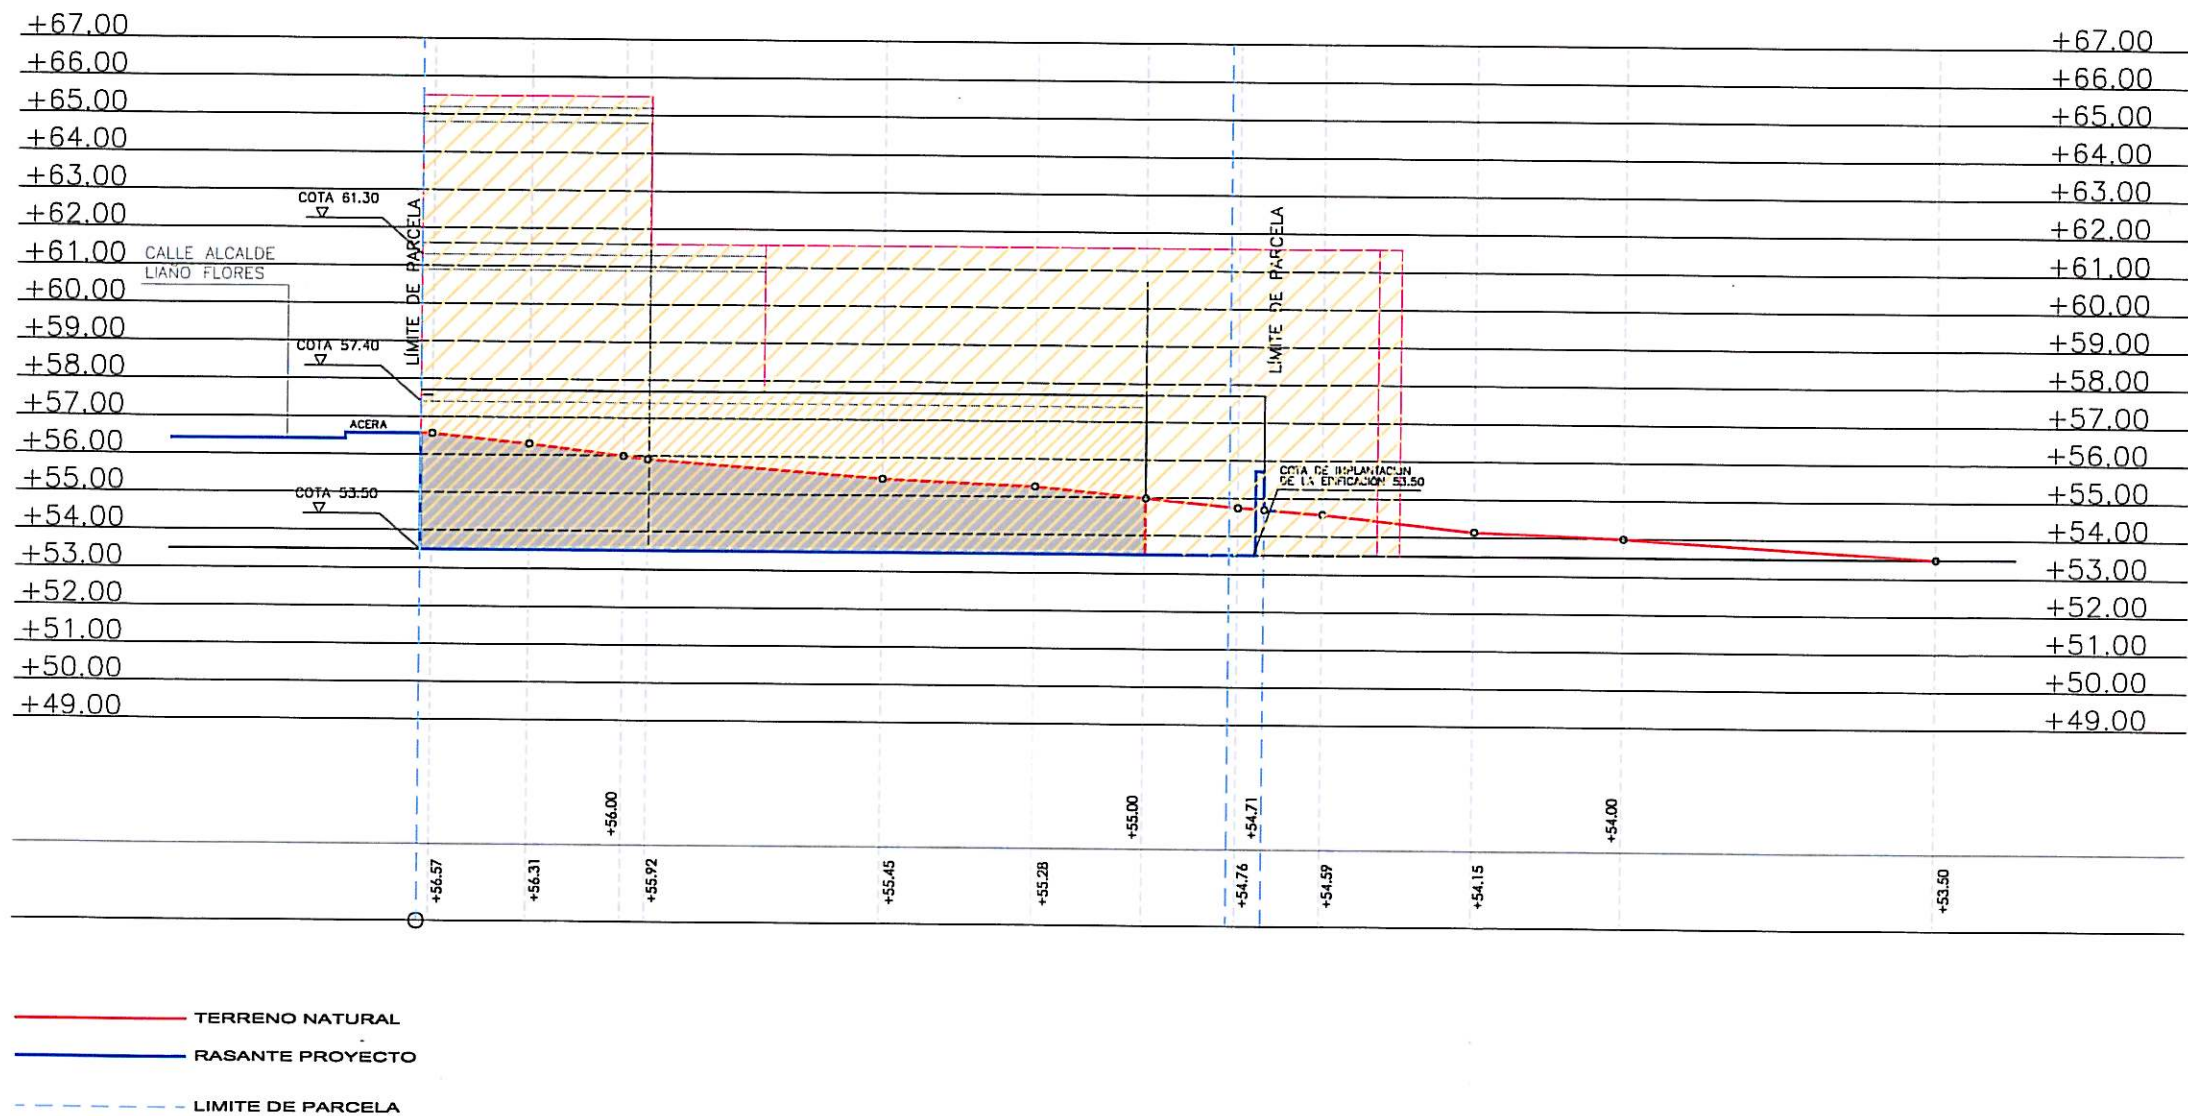

Aprobado inicialmente por la Junta de Gobierno Local en sesión de... 23 FEB. 2013
Certifico: El Secretario, P.D.

Aprobado definitivamente por el Pleno Municipal, en sesión de... 6 MAY. 2013
Certifico: El Secretario, P.D.

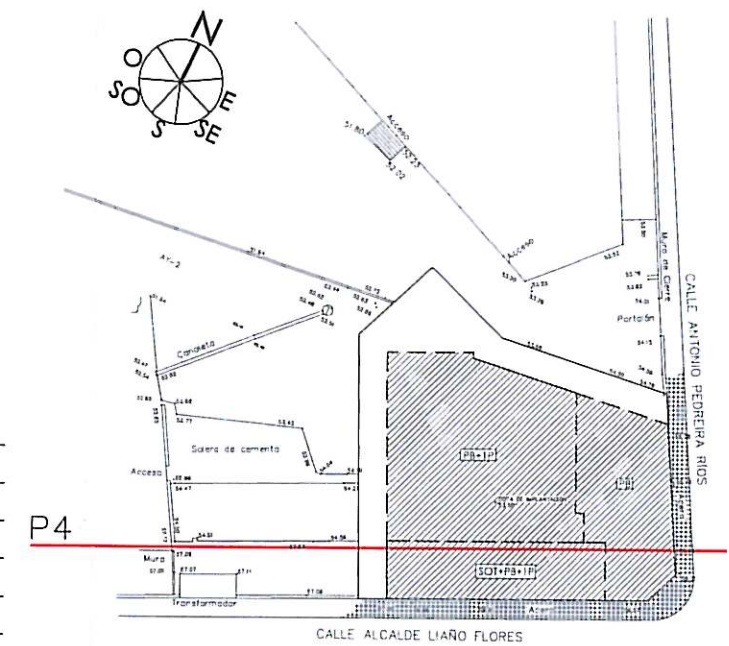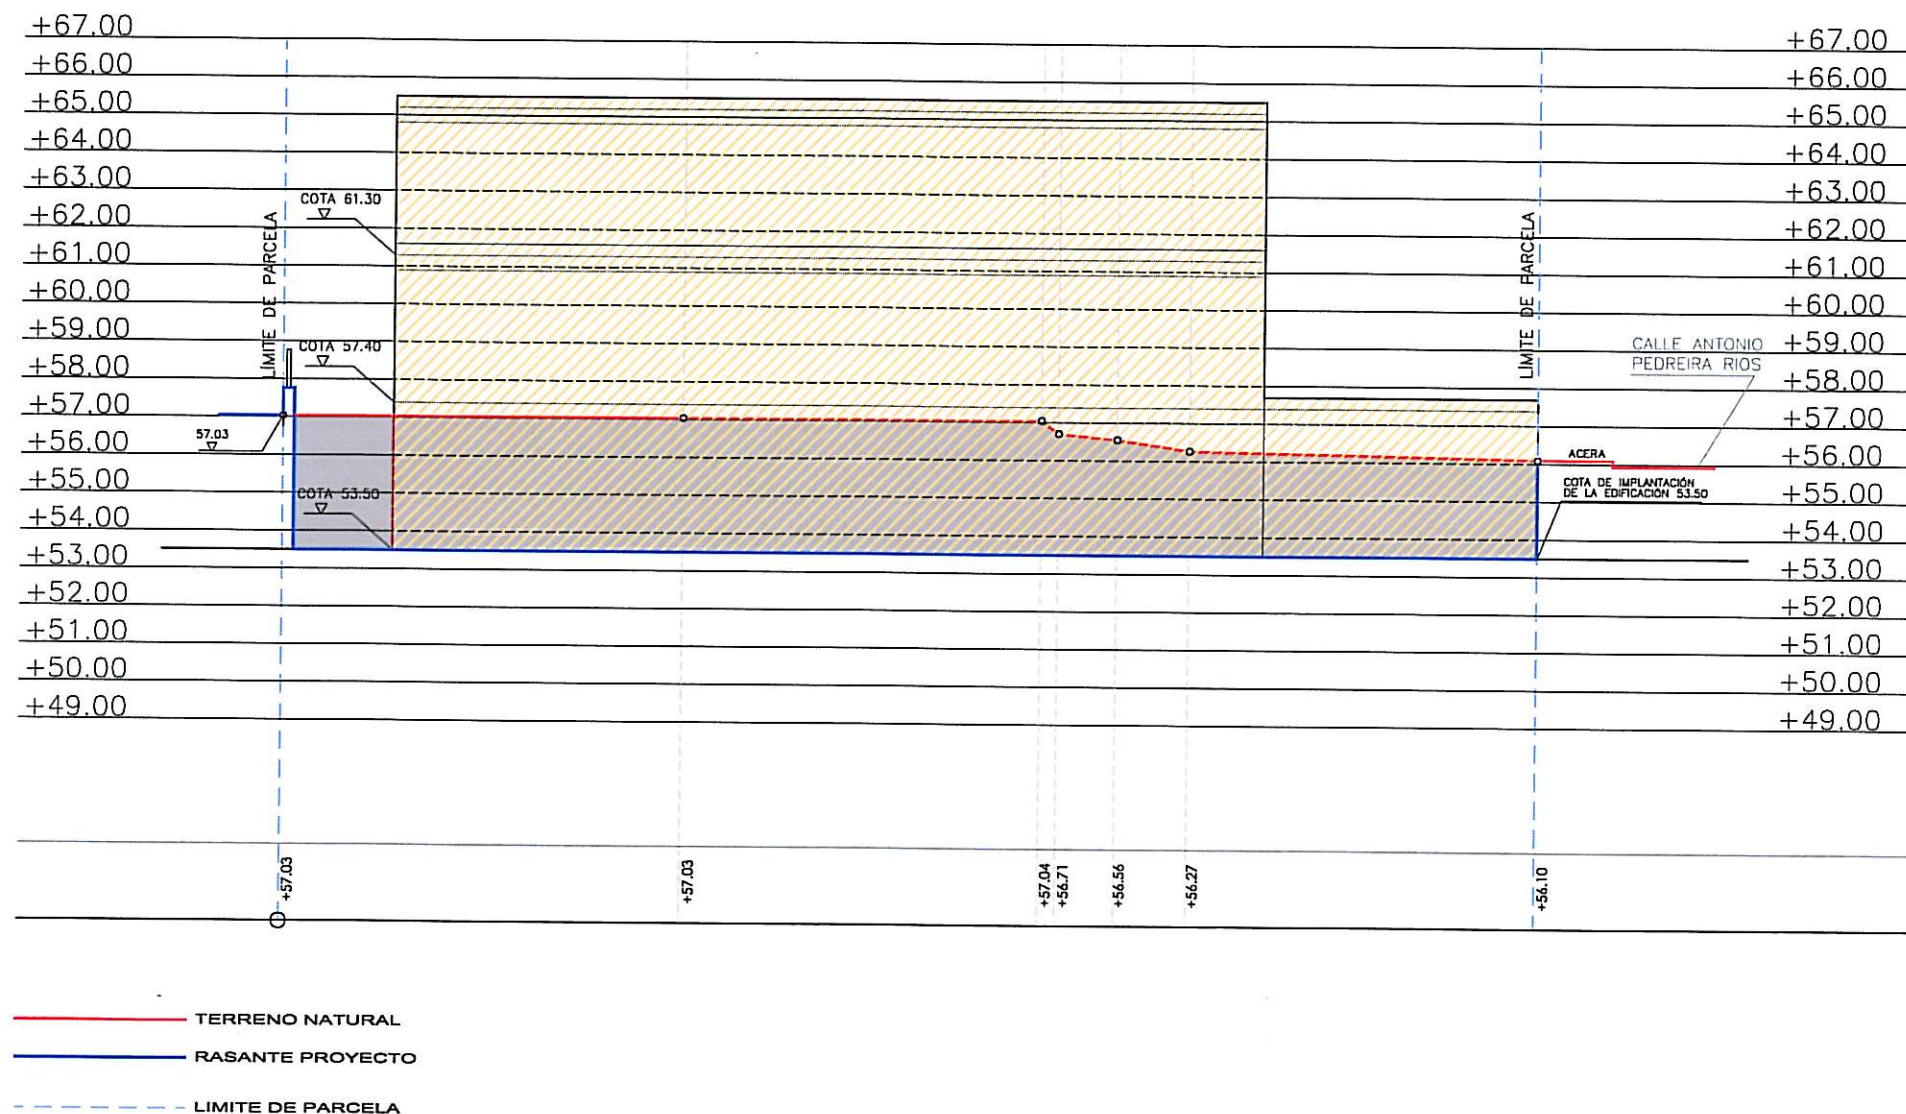


Aprobado inicialmente por la
 Junta de Gobierno Local en
 sesión de... 23 FEB. 2013
 Certifica: P.D.



Aprobado definitivamente
 por el Pleno Municipal, en
 sesión de... 6 MAI. 2013
 Certifica: P.D.

PERFIL 4
 PROPUESTA

E:1/200

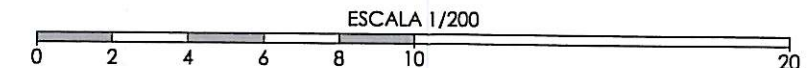

ESTUDIO DE DETALLE PARA COMPLETAR RASANTES Y ORDENACIÓN DE VOLUMENES EDIFICABLES DE UNA PARCELA DE EQUIPAMIENTO		PROMOTOR CONCELLO DE A CORUÑA		ABADEUS ARQUITECTURA S.L.P.	
P2712	FEBRERO/2013	ESCALA 1/200	010	MIGUEL A. ABAD BLANCO	ARQUITECTOS
CALLE ALCALDE LIANO FLORES ESQ. CALLE ANTONIO PEDREIRA RÍOS - A CORUÑA		PLANO PERFIL 4 PROPUESTA		ANTONIO DEUS ALVAREZ	

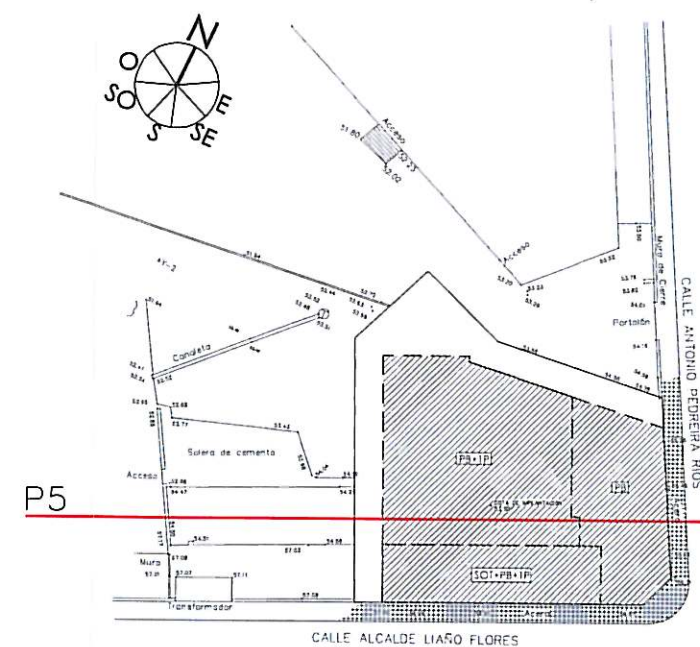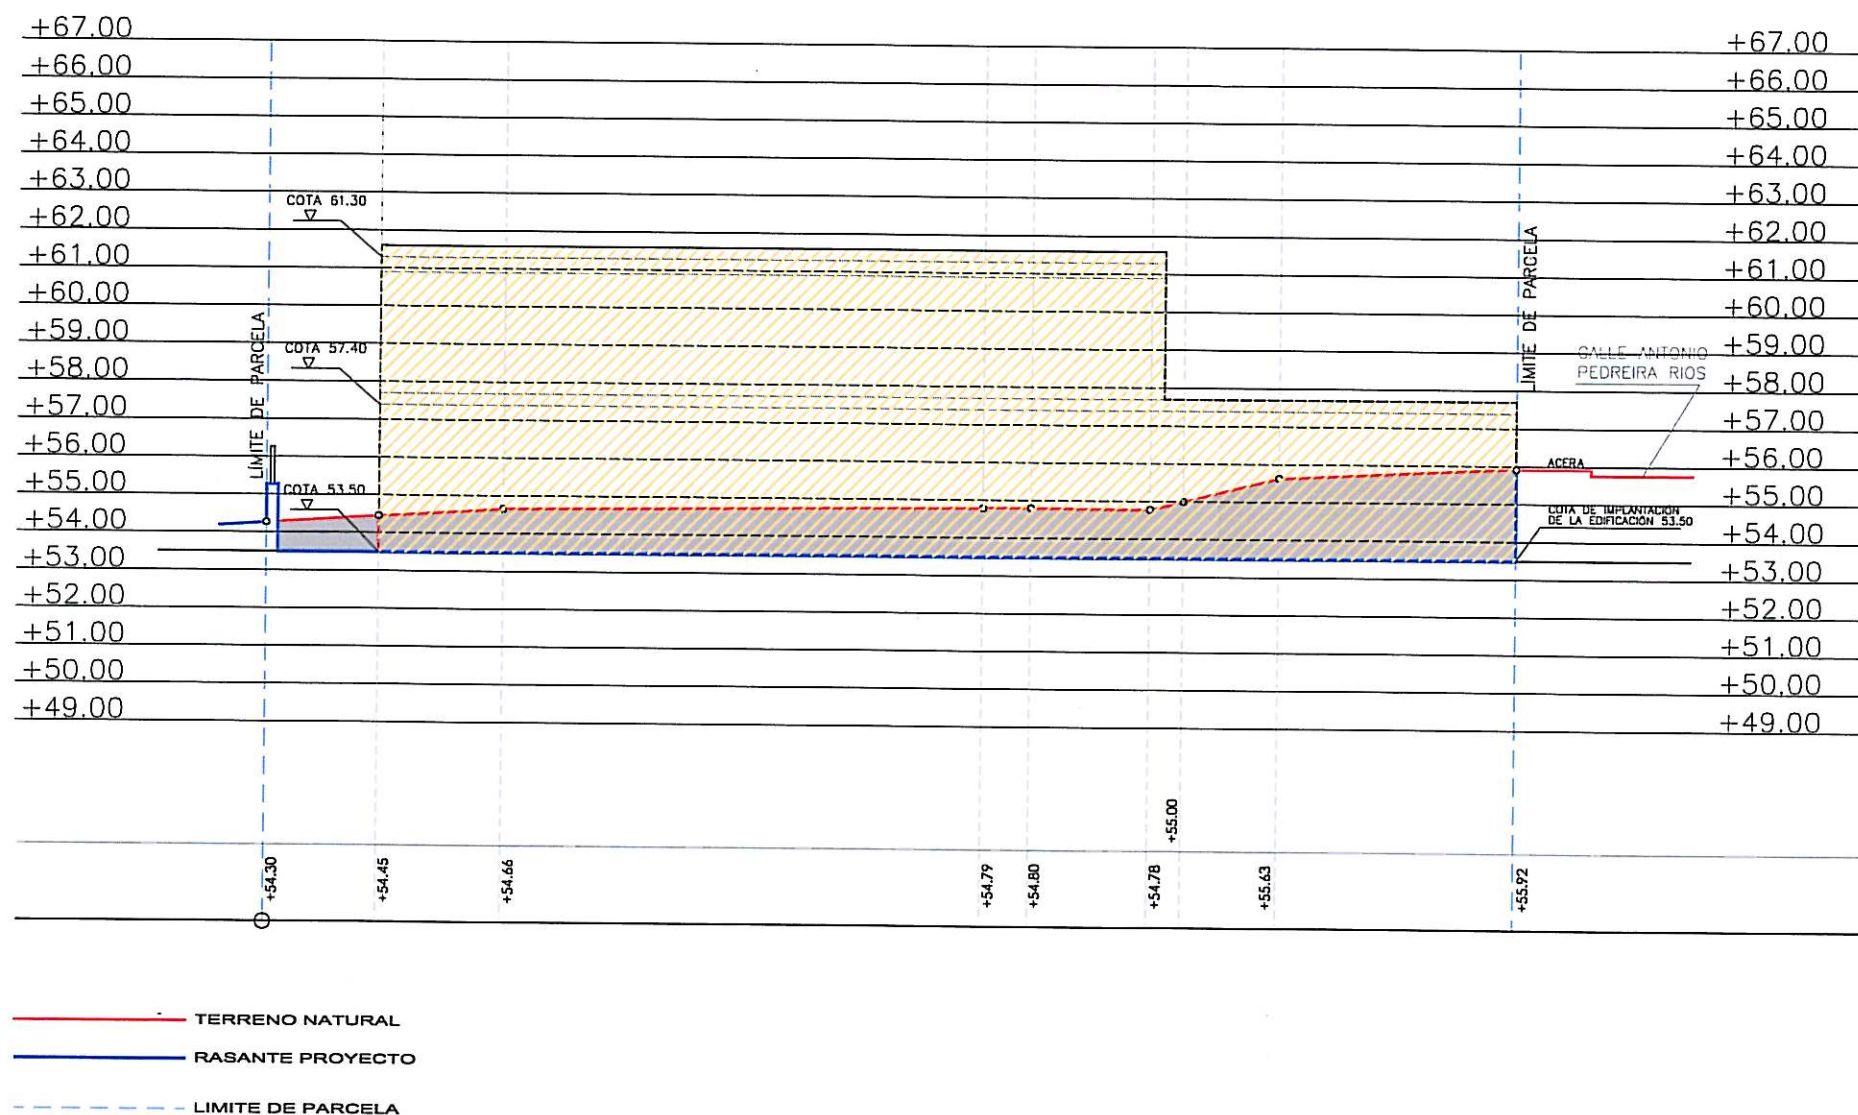

Aprobado inicialmente por la
Junta de Gobierno Local en
sesión de... 23 FEB. 2013
Certifico:
El Secretario, P.D.

Aprobado definitivamente
por el Pleno Municipal, en
sesión de... 6 MAY. 2013
Certifico:
El Secretario, P.D.

ESCALA 1/200

0 2 4 6 8 10 20

ESTUDIO DE DETALLE PARA COMPLETAR RASANTES Y
ORDENACIÓN DE VOLUMENES EDIFICABLES DE UNA
PARCELA DE EQUIPAMIENTO

P2712 FEBRERO/2013

CALLE ALCAIDE LIAÑO FLORES ESQ. CALLE ANTONIO
PEDREIRA RÍOS - A CORUÑA

PROMOTOR
CONCELLO DE A CORUÑA

ESCALA 1/200



PLANO
PERFIL 5
PROPUESTA

ABADEUS ARQUITECTURA S.L.P.

MIGUEL A.
ABAD
BLANCO

ANTONIO
DEUS
ALVAREZ

ARQ
UTE
CTOS

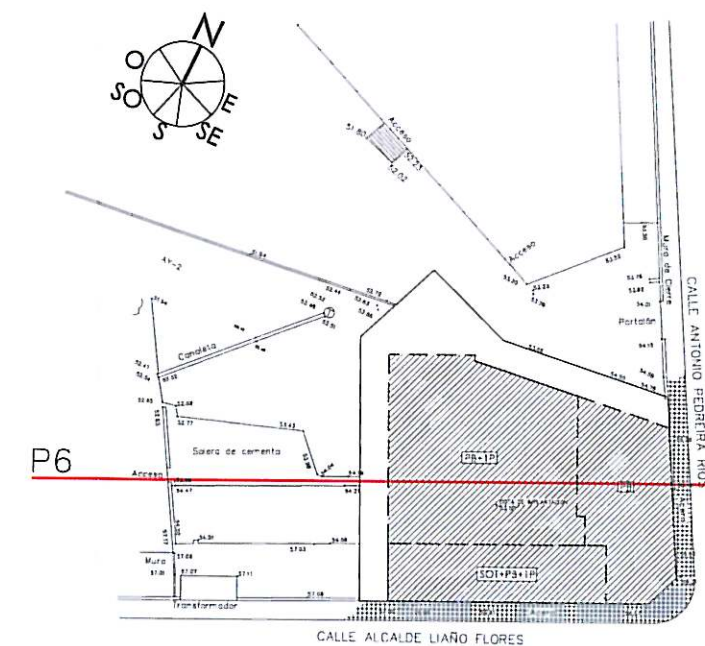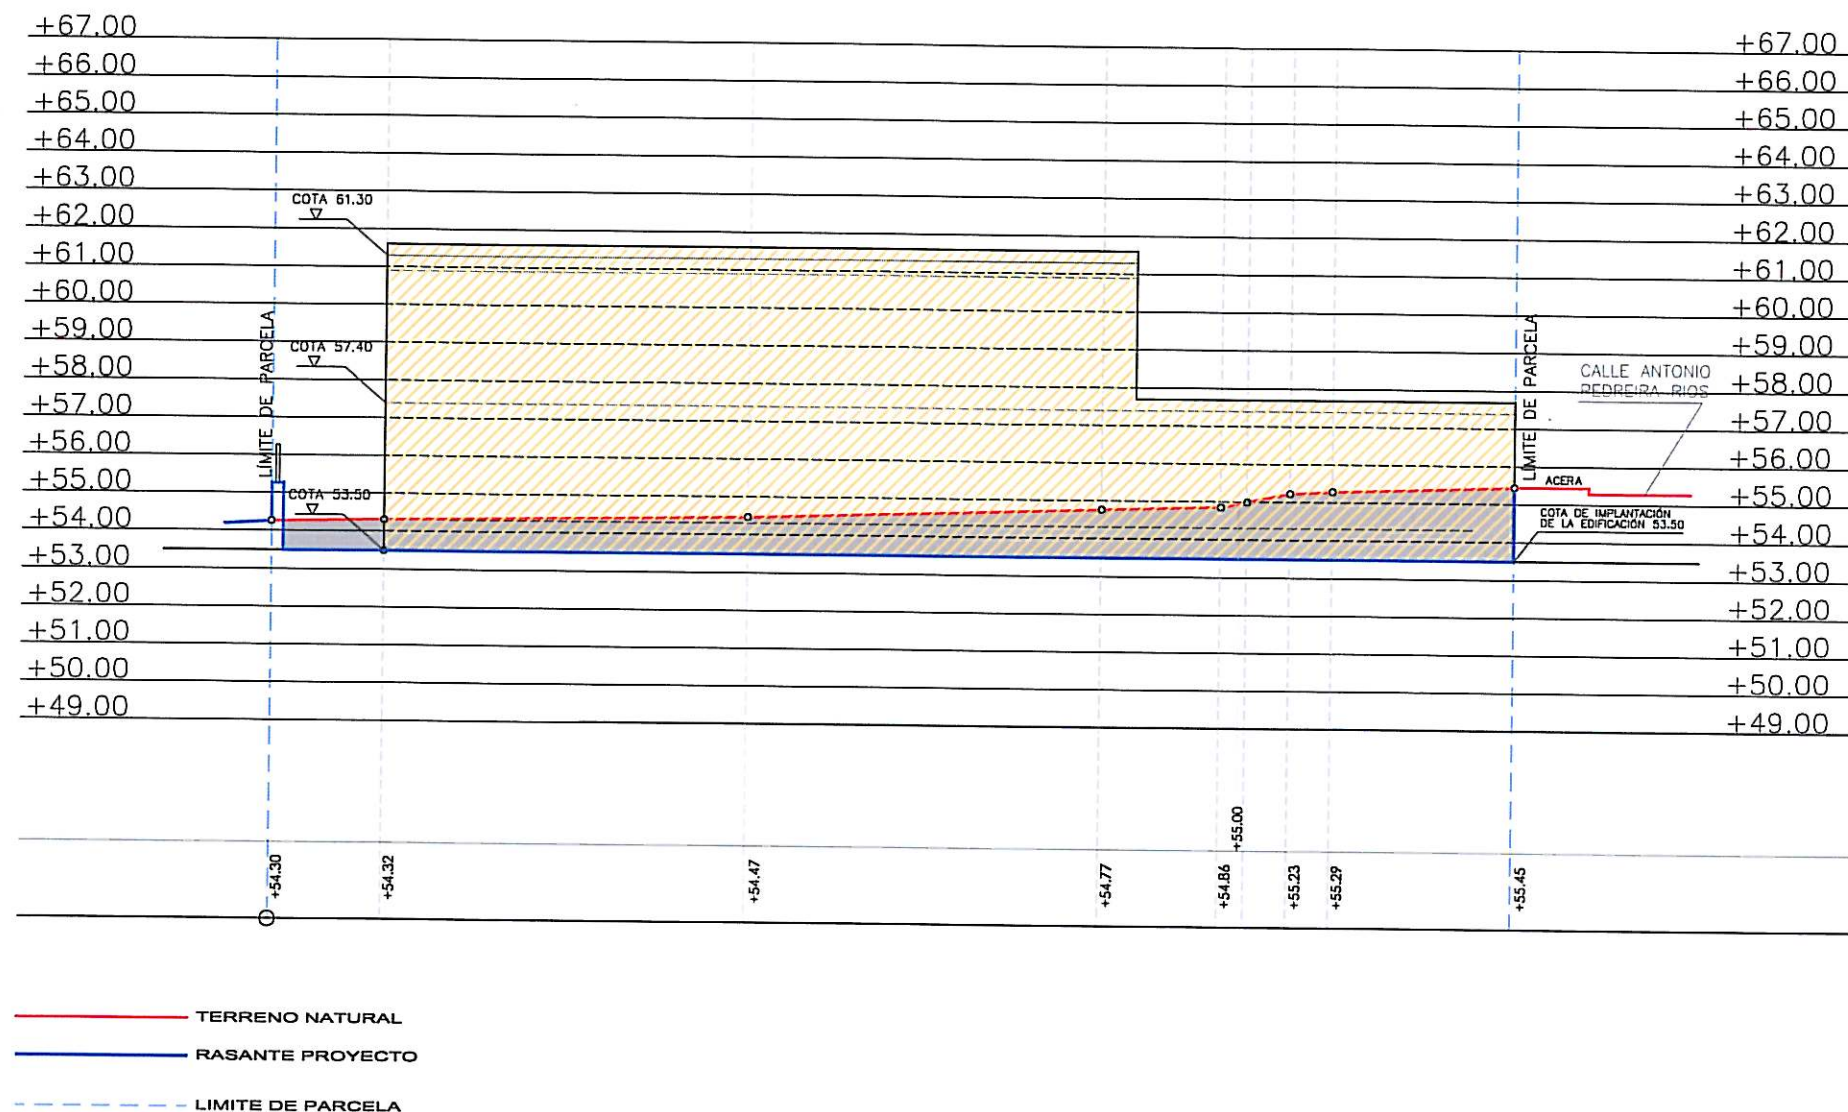

Aprobado inicialmente por la
 Junta de Gobierno Local en
 sesión de... 23 FEB. 2013
 Certifico:
 El Secretario, P.D.

Aprobado definitivamente
 por el Pleno Municipal, en
 sesión de... 6 MAY. 2013
 Certifico:
 El Secretario, P.D.

PERFIL 6
 PROPUESTA

E:1/200

ESCALA 1/200
 0 2 4 6 8 10 20

ESTUDIO DE DETALLE PARA COMPLETAR RASANTES Y
 ORDENACIÓN DE VOLUMENES EDIFICABLES DE UNA
 PARCELA DE EQUIPAMIENTO

P2712 FEBRERO/2013
 CALLE ALCALDE LIAÑO FLORES ESQ. CALLE ANTONIO
 PEDREIRA RÍOS - A CORUÑA

PROMOTOR
 CONCEJO DE A CORUÑA
 ESCALA 1/200

PLANO
 PERFIL 6
 PROPUESTA

ABADEUS ARQUITECTURA S.L.P.

MIGUEL A.
 ABAD
 BLANCO
 ANTONIO
 DEUS
 ALVAREZ
 ARQ
 UITE
 CTOS

