
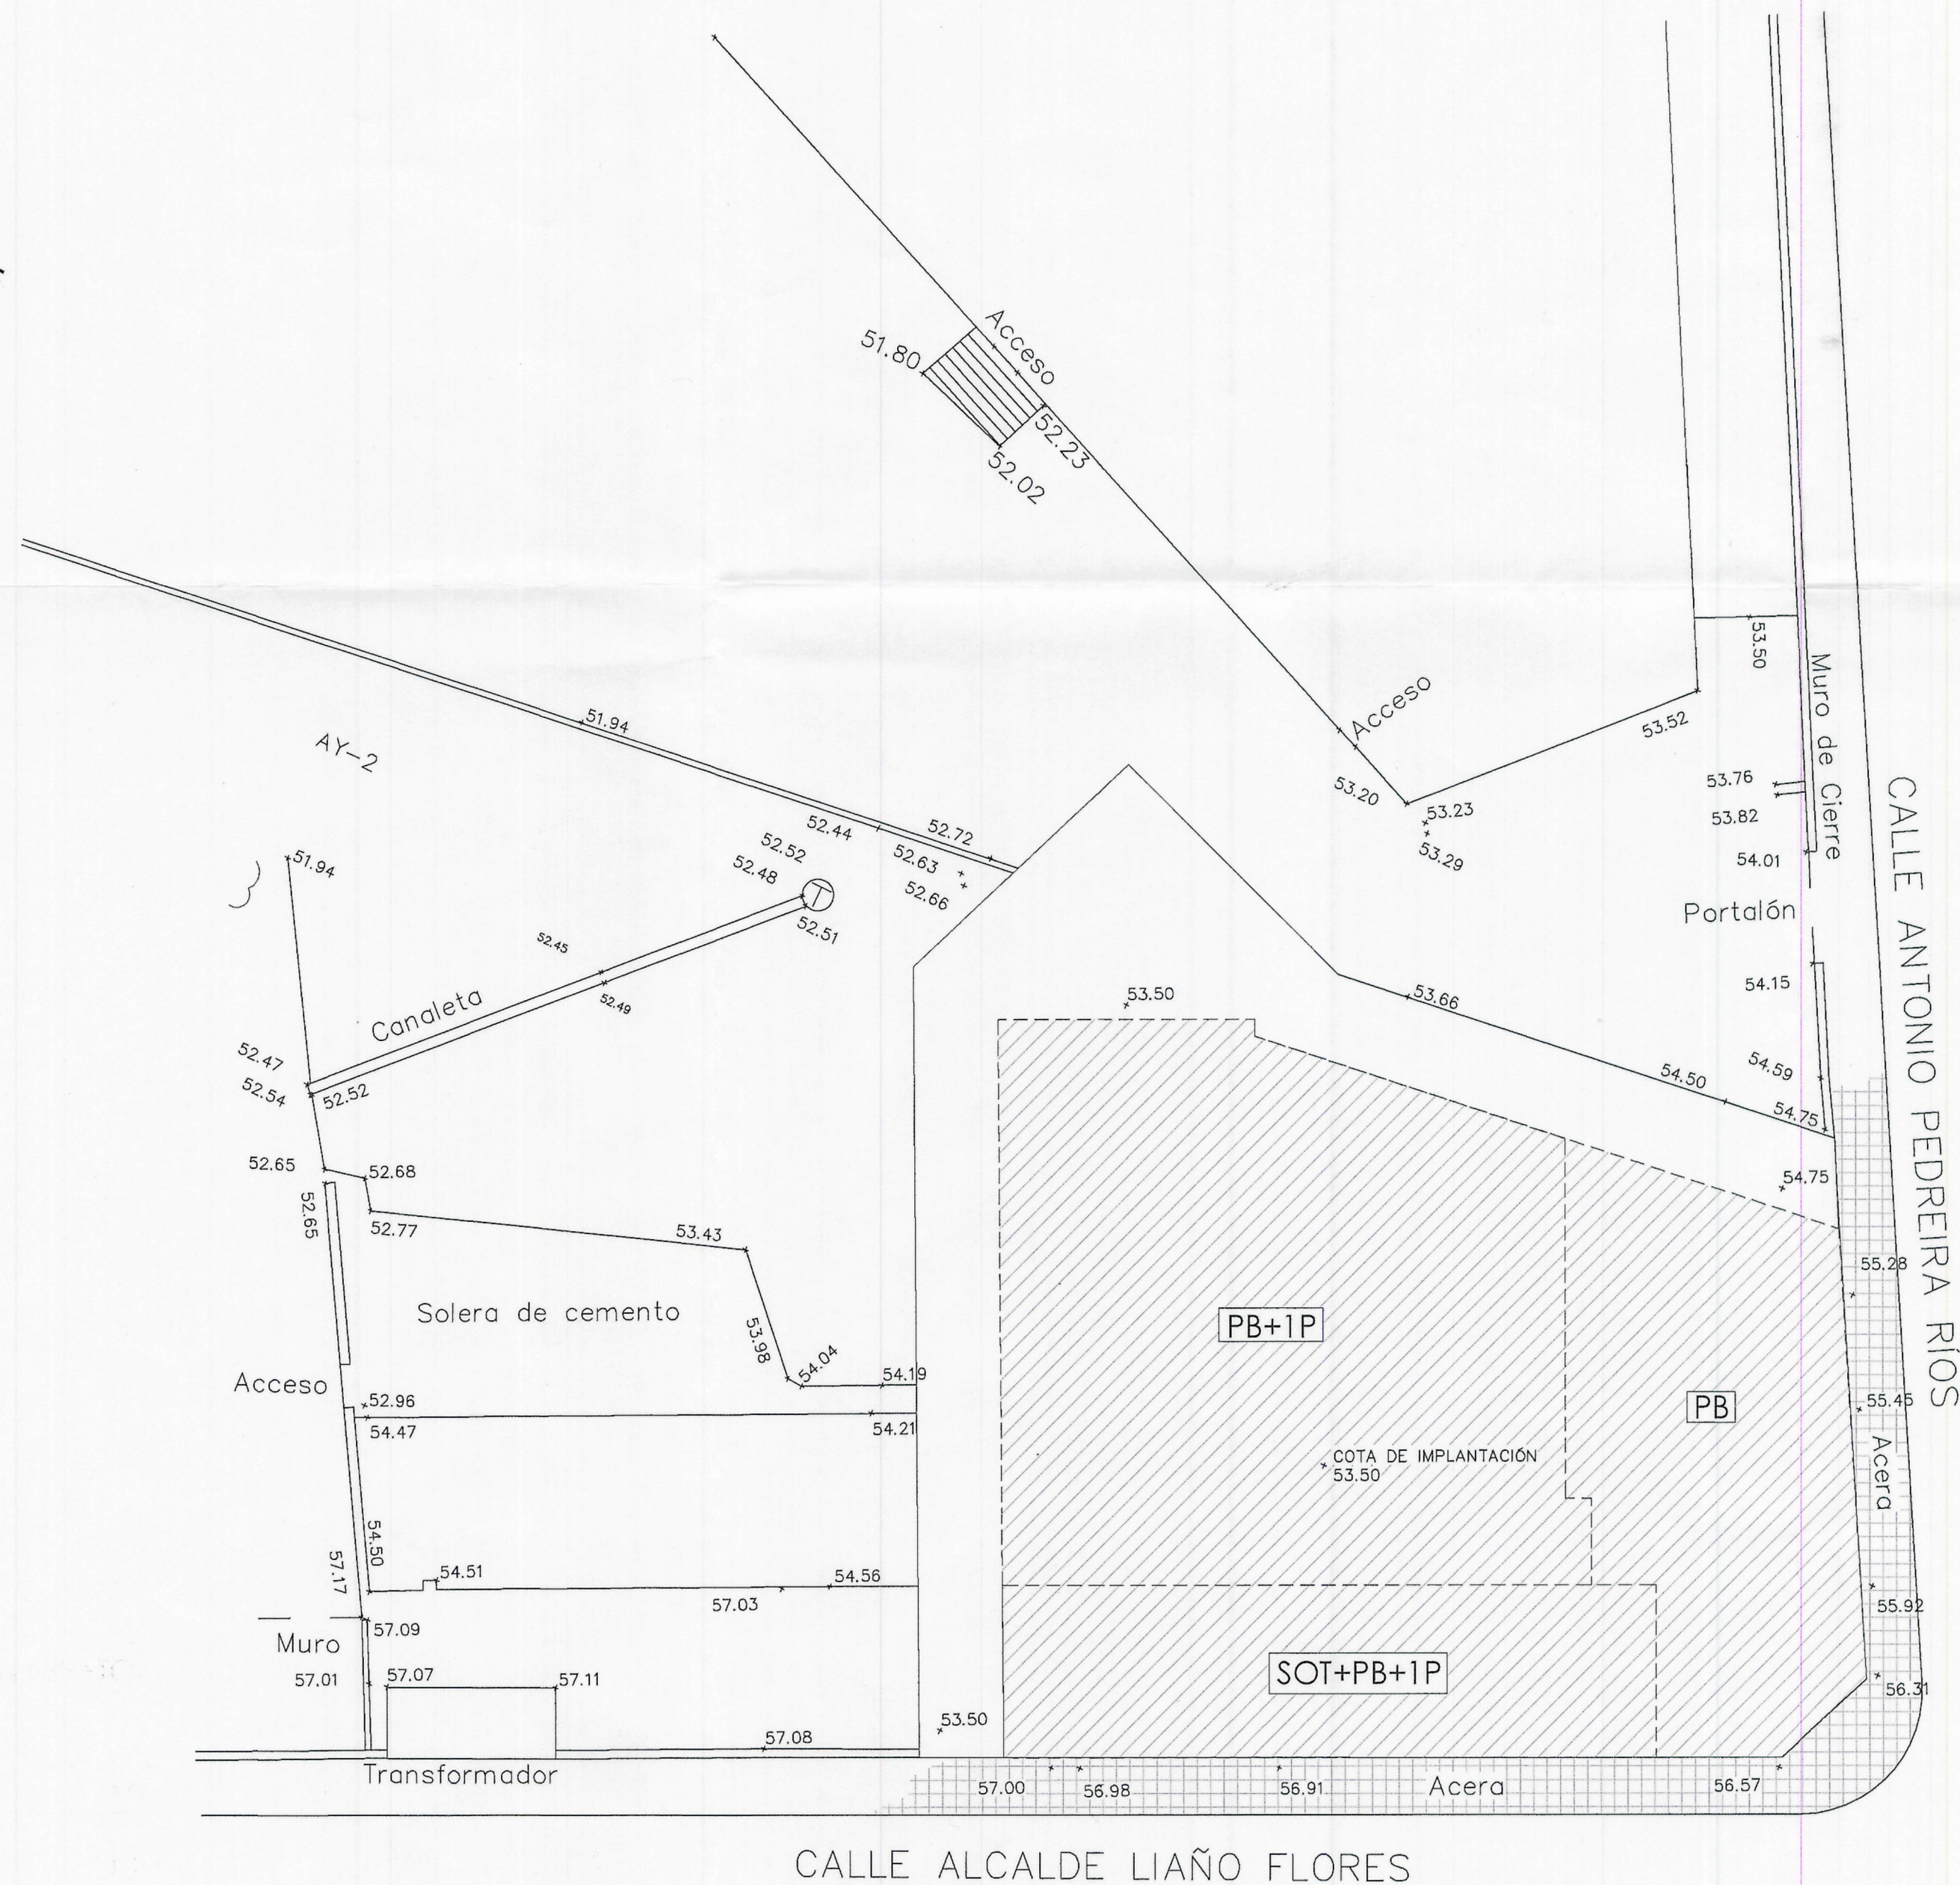


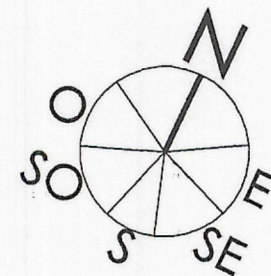

Aprobado inicialmente por la
Junta de Gobierno Local en
sesión de... 23 FEB. 2013...
Certifico:
El Secretario, P.D. [Signature]

Aprobado definitivamente
por el Pleno Municipal, en
sesión de... 6 MAY. 2013...
Certifico:
El Secretario, P.D. [Signature]

ORDENACIÓN -OCUPACIÓN
PROPUESTA SOBRE TOPOGRÁFICO
SUPERFICIE PARCELA 904.03 m2

E:1/1200

ESCALA 1/200
0 2 4 6 8 10 20

ESTUDIO DE DETALLE PARA COMPLETAR RASANTES Y
ORDENACIÓN DE VOLUMENES EDIFICABLES DE UNA
PARCELA DE EQUIPAMIENTO

P2712 FEBRERO/2013
CALLE ALCALDE LIAÑO FLORES ESQ. CALLE ANTONIO
PEDREIRA RIOS - A CORUÑA

PROMOTOR
CONCELLO DE A CORUÑA
ESCALA 1/200


001
PLANO
ORDENACIÓN-OCUPACIÓN
PROPUESTA SOBRE TOPOGRÁFICO

ABADEUS ARQUITECTURA S.L.P.


MIGUEL A.
ABAD
BLANCO
ANTONIO
DEUS
ALVAREZ
ARQ
UTE
CTOS



POLIDEPORTIVO

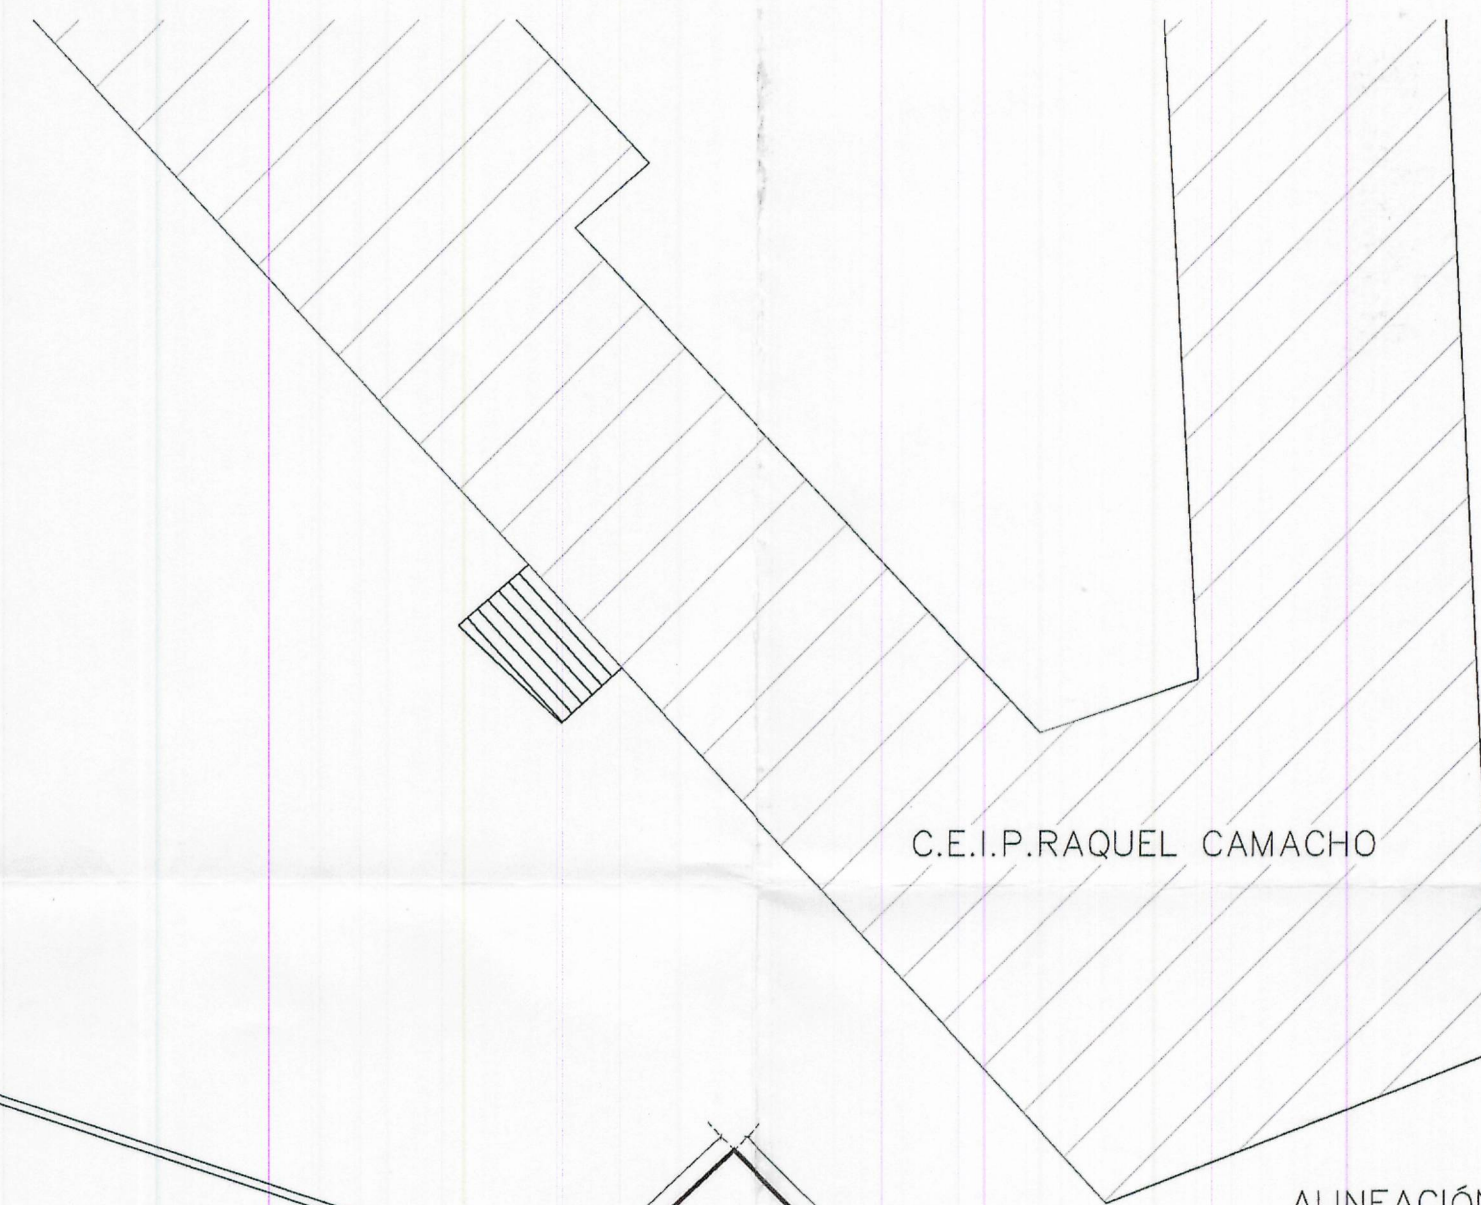

C.E.I.P. RAQUEL CAMACHO

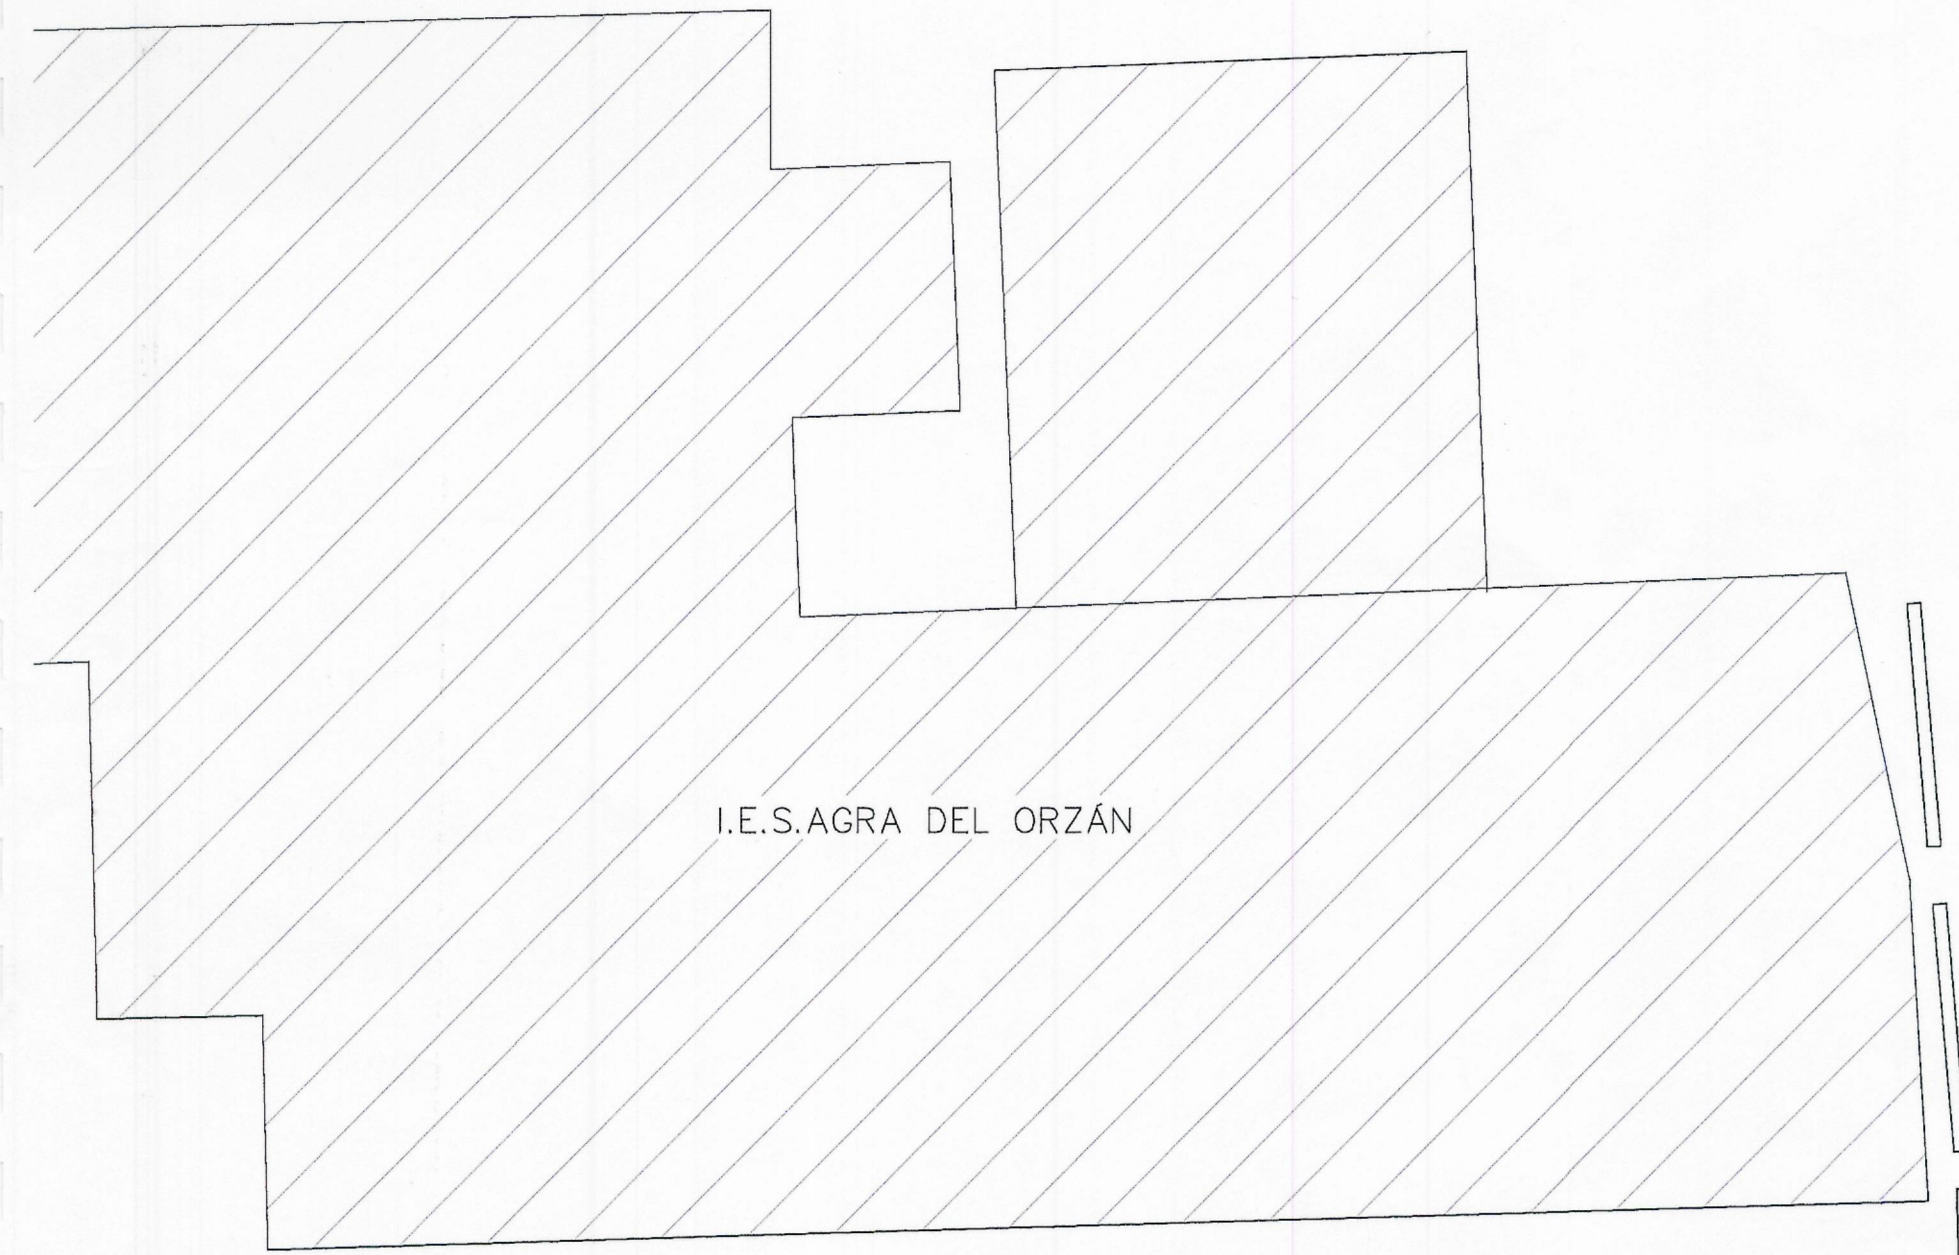


I.E.S. AGRA DEL ORZÁN

Murete de cierre

ALINEACIÓN
P.G.O.M.

Aprobado inicialmente por la
Junta de Gobierno Local en
sesión de... 23 FEB. 2013
Certifico: El Secretario, P.D.

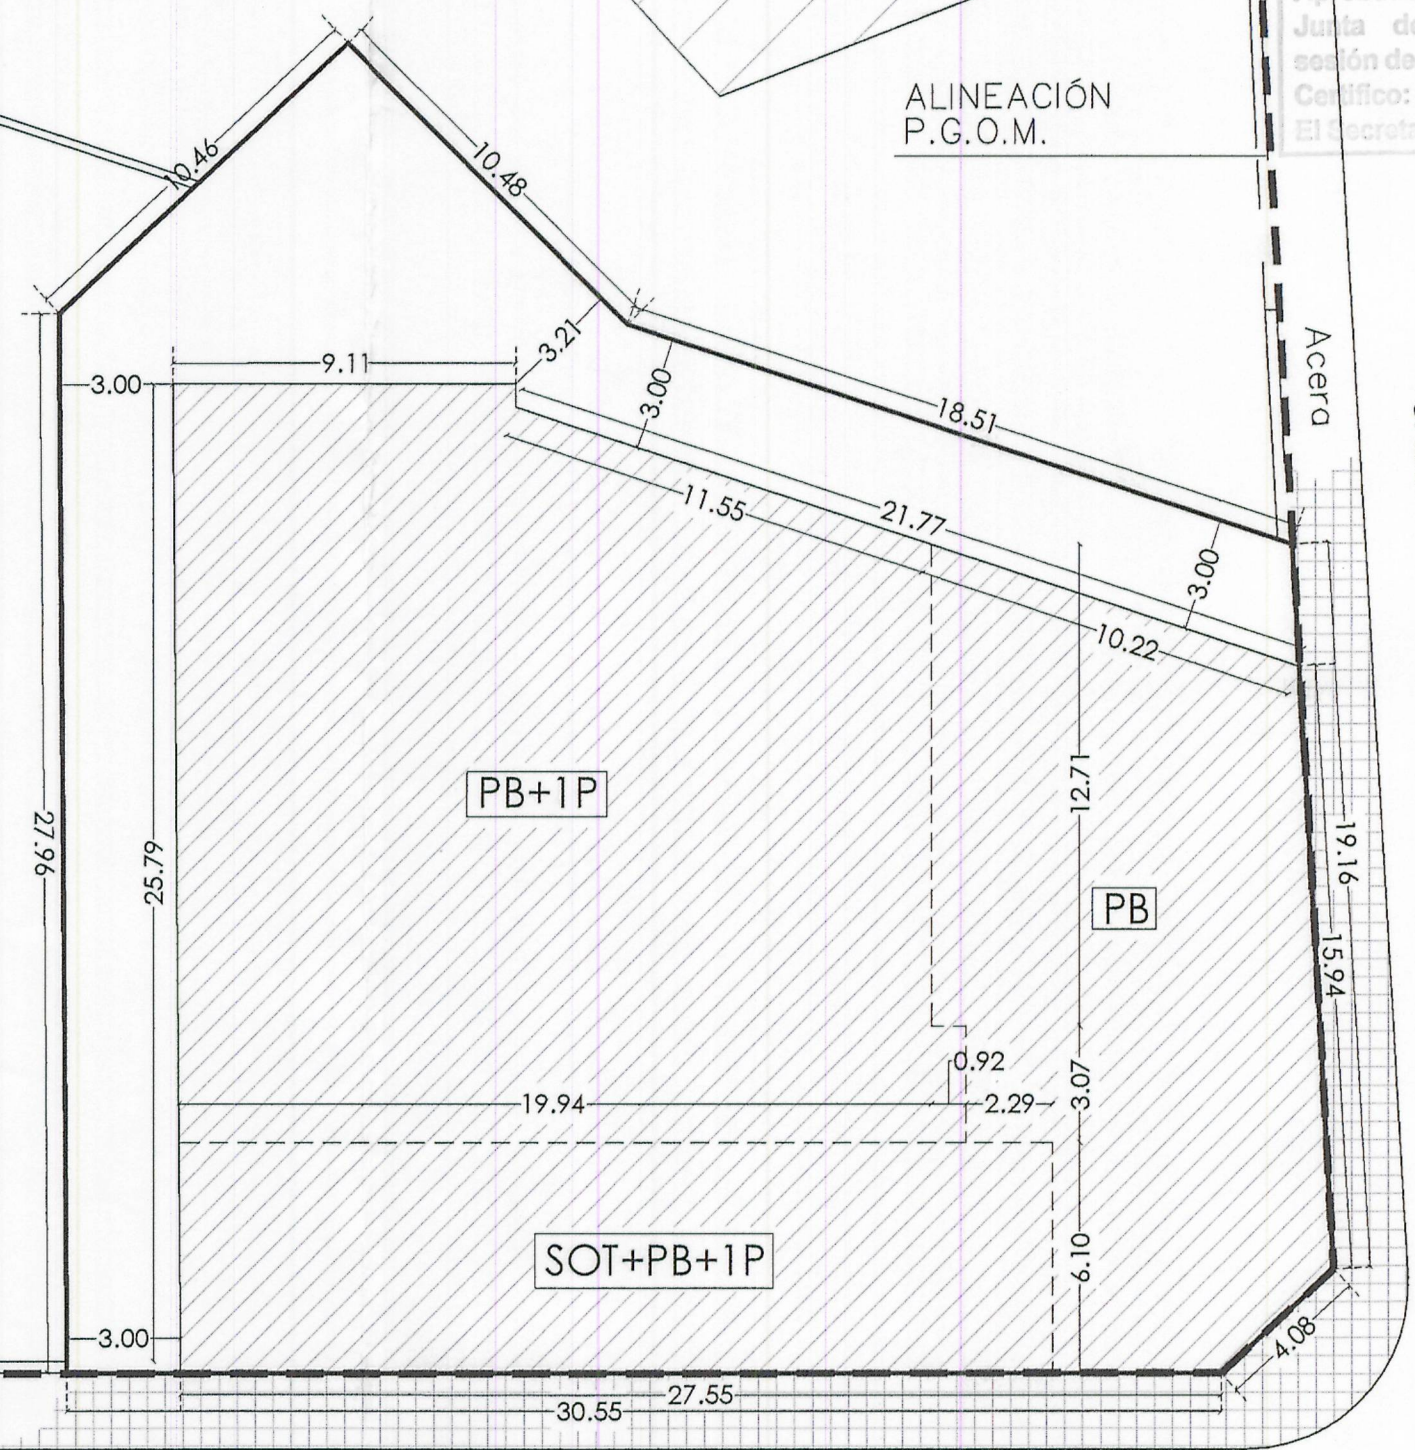


ALINEACIÓN
P.G.O.M.

Transformador

Acera


CALLE ANTONIO PEDREIRA RIOS

CALLE ALCALDE LIAÑO FLORES

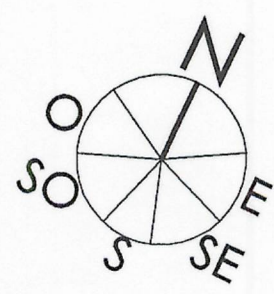


ORDENACIÓN DE VOLUMENES
SUPERFICIE PARCELA 904.03 m²

E:1/1200

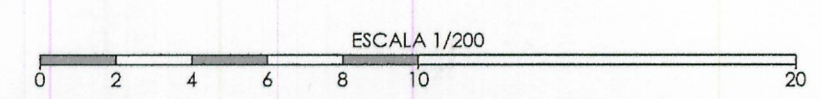

ESTUDIO DE DETALLE PARA COMPLETAR RASANTES Y ORDENACIÓN DE VOLUMENES EDIFICABLES DE UNA PARCELA DE EQUIPAMIENTO		PROMOTOR CONCELLO DE A CORUÑA ESCALA 1/200	ABADEUS ARQUITECTURA S.L.P.
P2712	FEBRERO/2013	002	MIGUEL A. ABAD BLANCO ANTONIO DEUS ALVAREZ
CALLE ALCALDE LIAÑO FLORES ESQ. CALLE ANTONIO PEDREIRA RIOS - A CORUÑA		ARQUITECTOS	

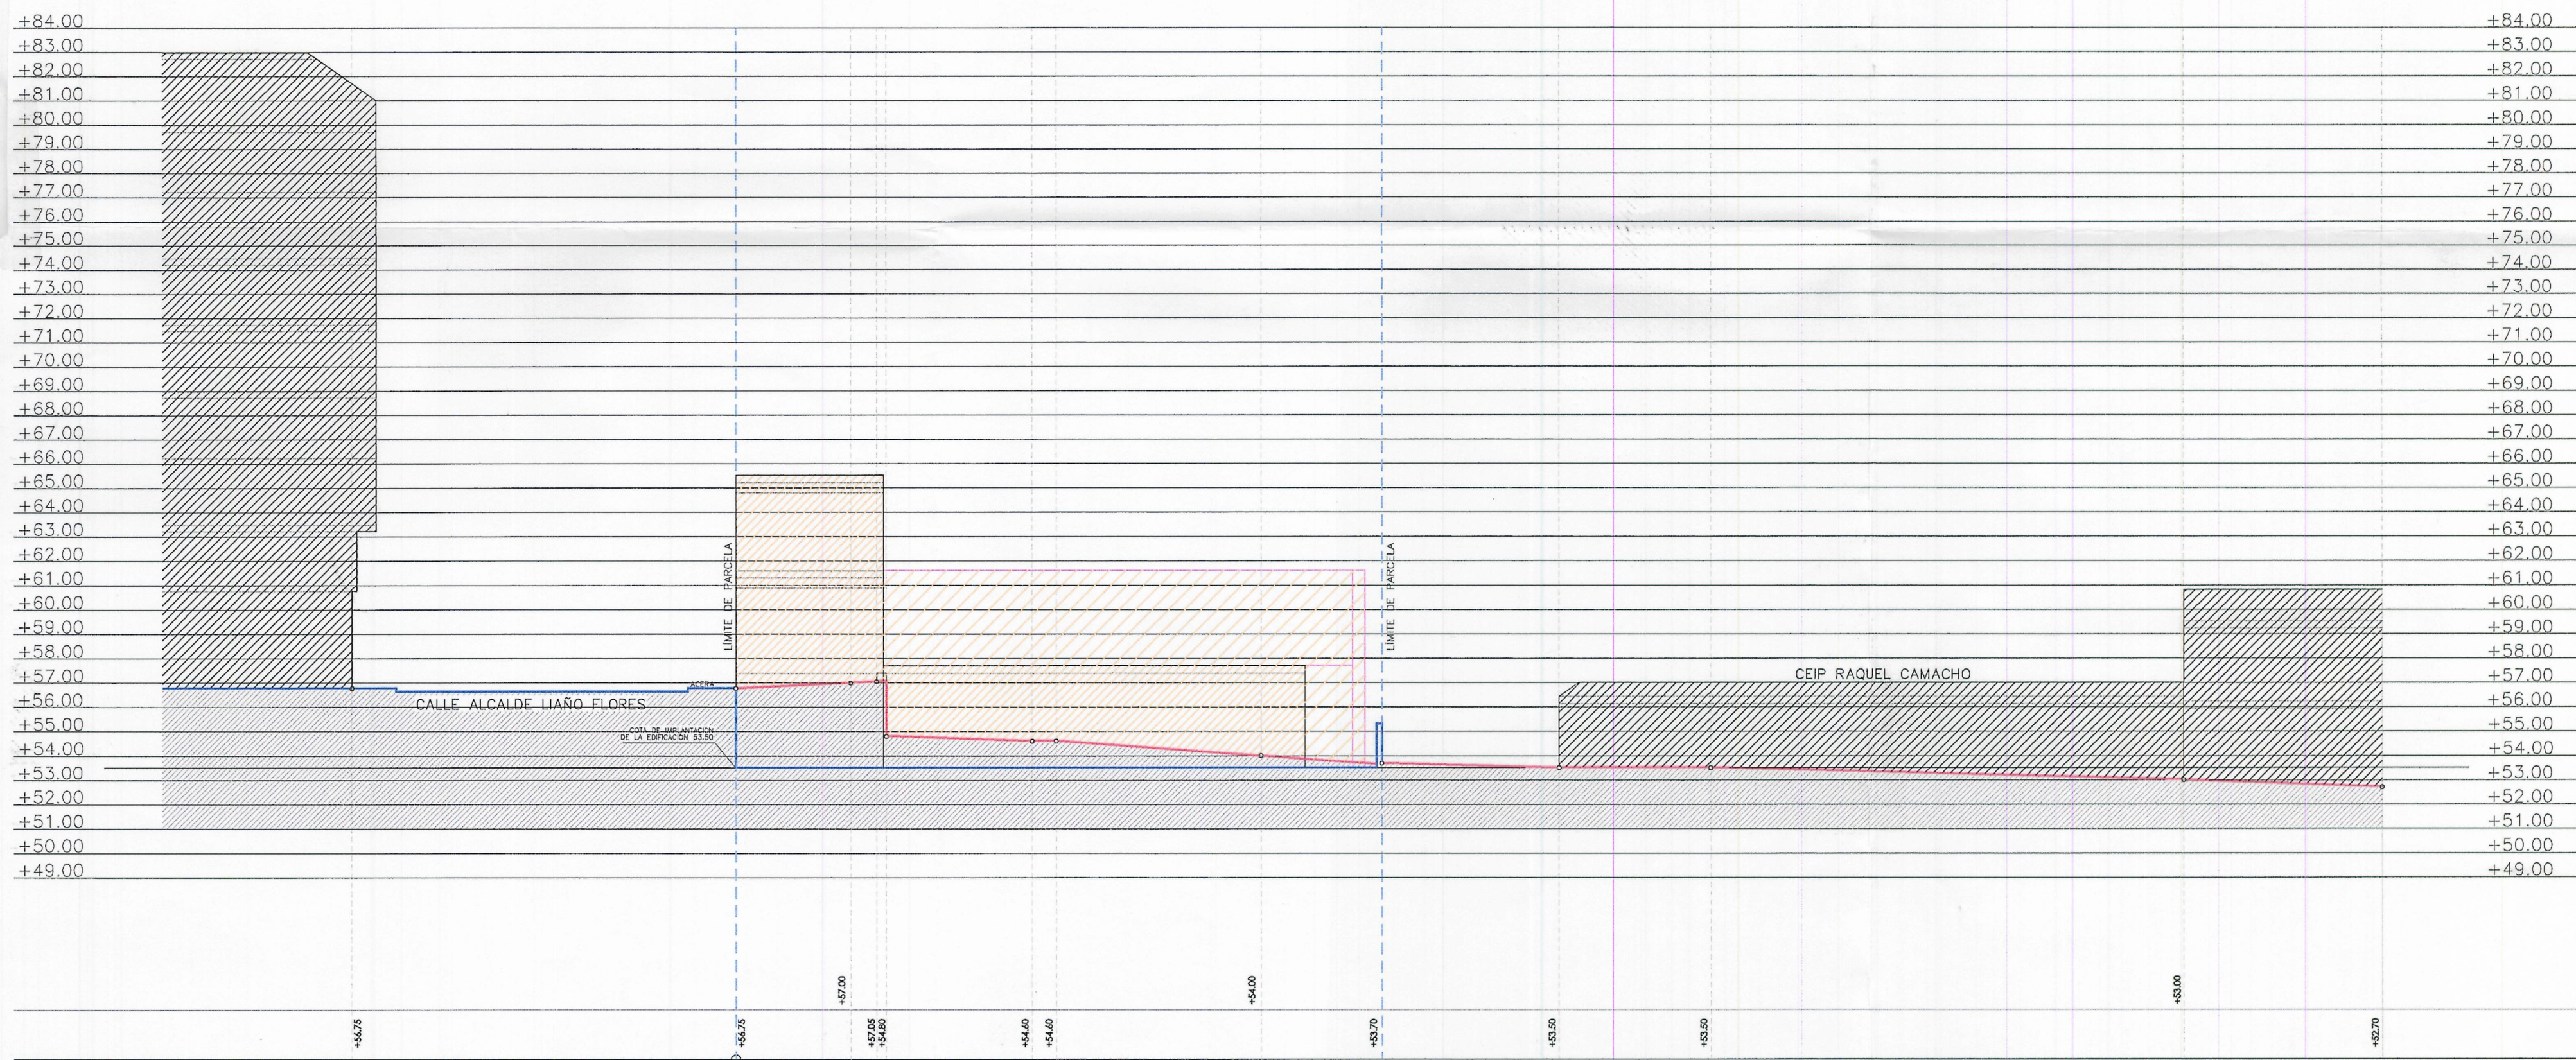

——— TERRENO NATURAL
 ——— RASANTE PROYECTO
 - - - LIMITE DE PARCELA

PERFIL 2
 RELACIÓN CON EL ENTORNO


E:1/200

Aprobado inicialmente por la
 Junta de Gobierno Local en
 sesión de **23 FEB. 2013**
 Certifico:
 El Secretario, P.D.

Aprobado definitivamente
 por el Pleno Municipal, en
 sesión de **6 MAY. 2013**
 Certifico:
 El Secretario, P.D.

ESCALA 1/200
 0 2 4 6 8 10 20

ESTUDIO DE DETALLE PARA COMPLETAR RASANTES Y ORDENACIÓN DE VOLUMENES EDIFICABLES DE UNA PARCELA DE EQUIPAMIENTO		PROMOTOR	ABADEUS ARQUITECTURA S.L.P.
P2712	FEBRERO/2013	ESCALA 1/200	003
CALLE ALCALDE LIAÑO FLORES ESQ. CALLE ANTONIO PEDREIRA RÍOS - A CORUÑA		PLANO PERFIL 2 RELACIÓN CON EL ENTORNO	MIGUEL A. ABAD BLANCO ANTONIO DEUS ALVAREZ ARQUITECTOS

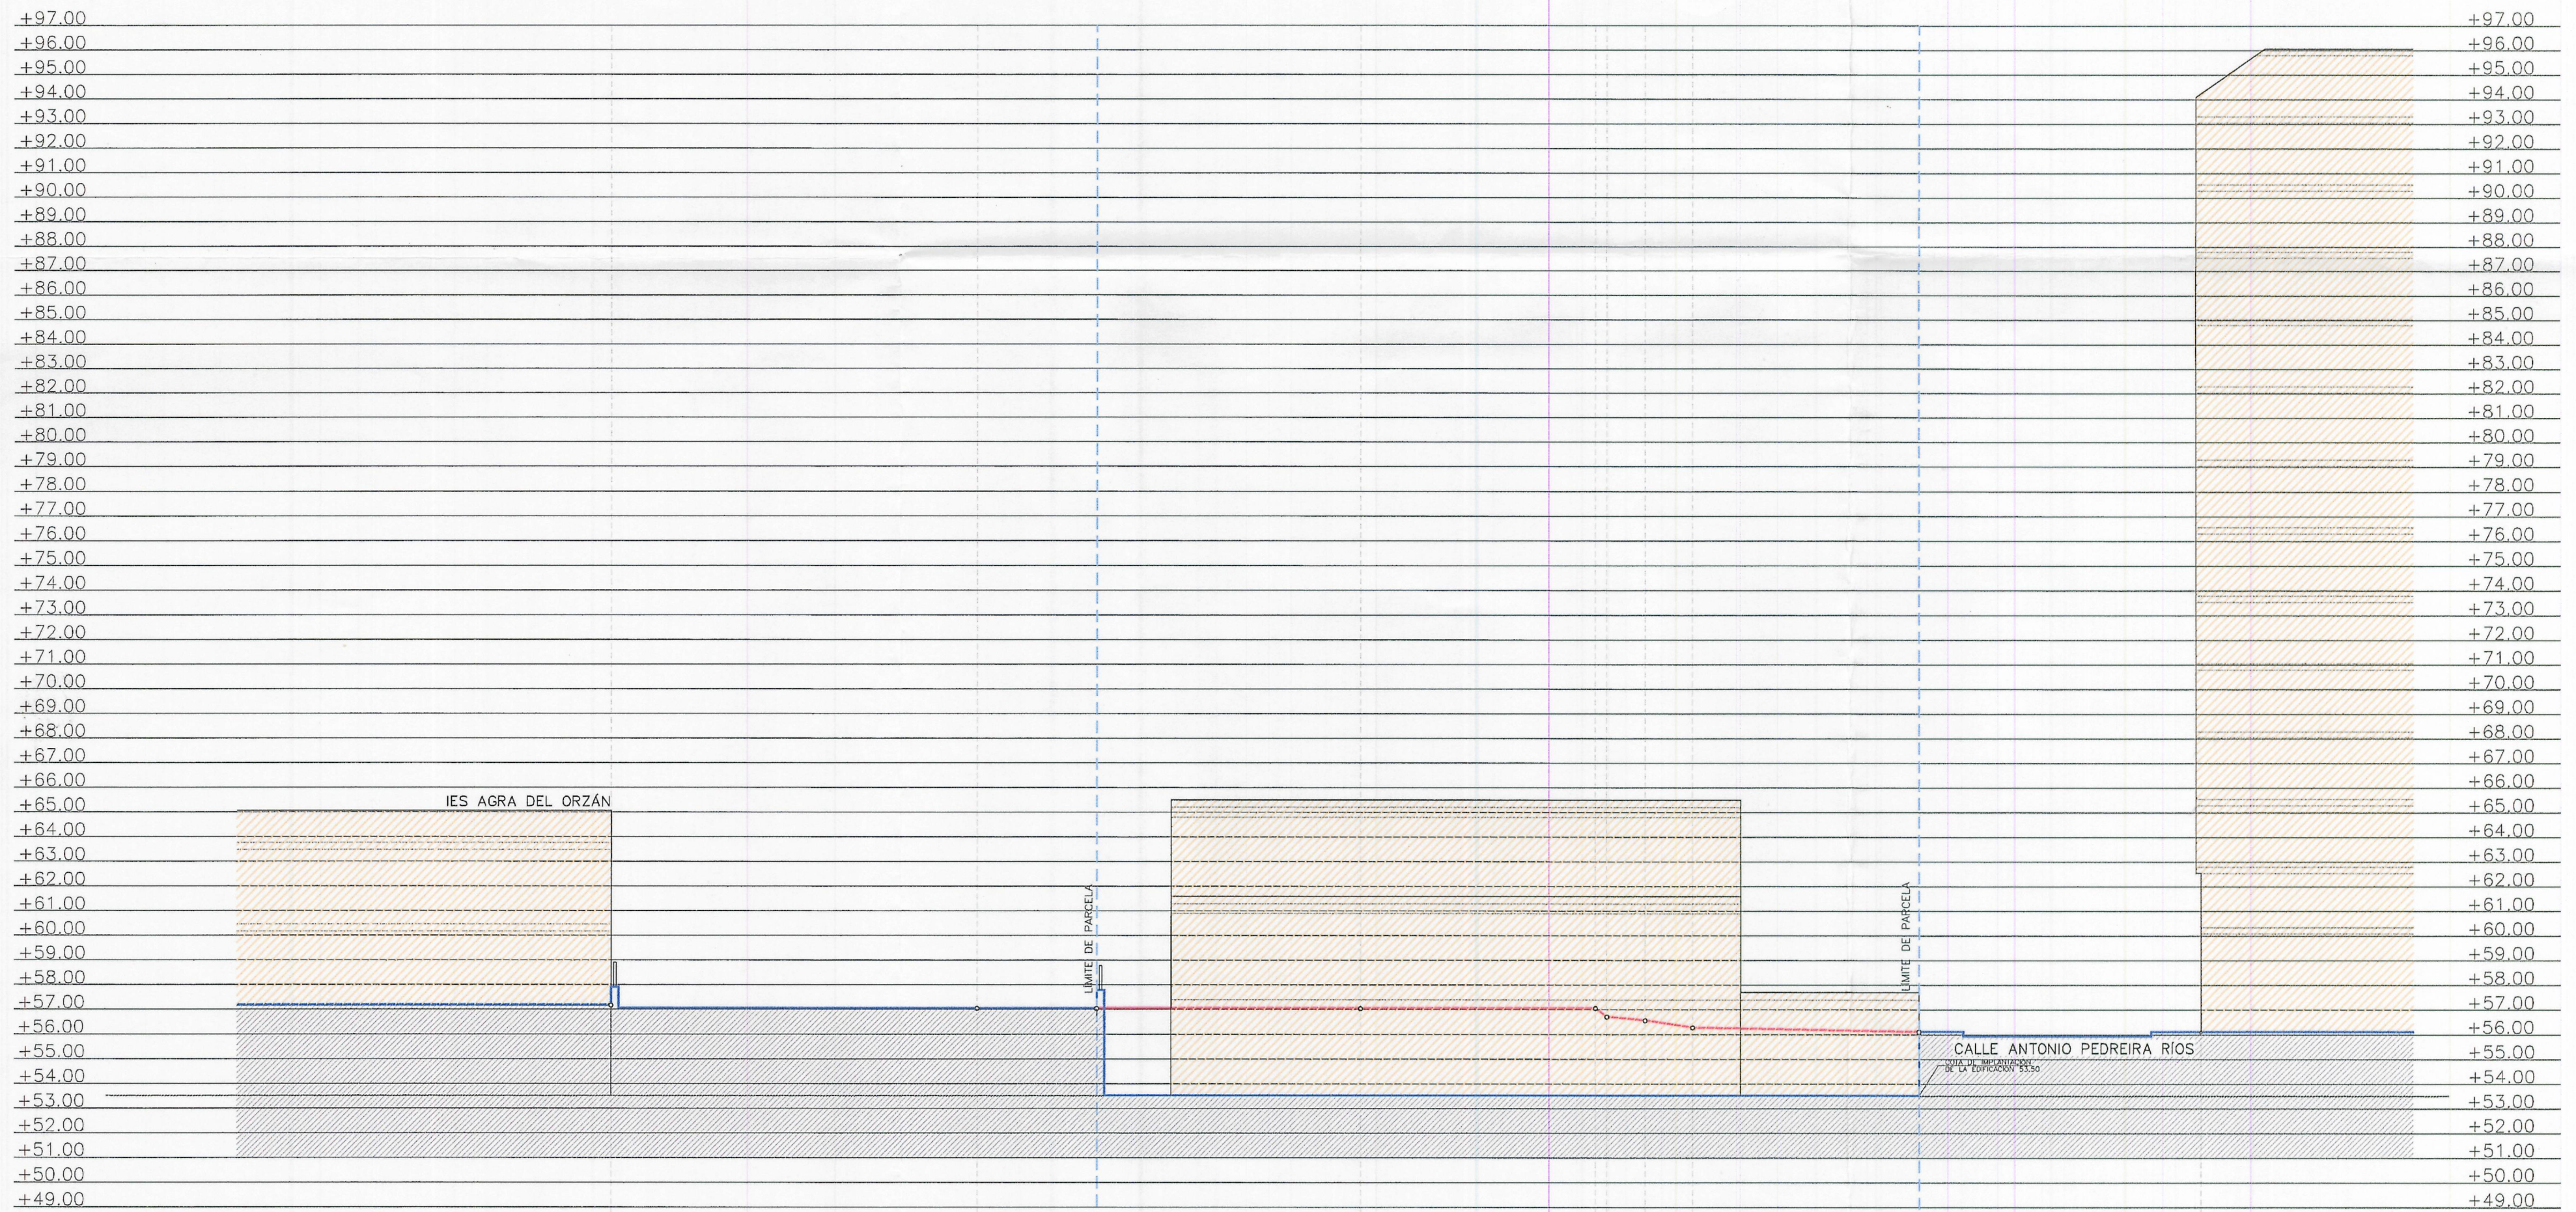

PERFIL 4
RELACIÓN CON EL ENTORNO

E:1/200

— TERRENO NATURAL
— RASANTE PROYECTO
- - - LIMITE DE PARCELA

Aprobado inicialmente por la
Junta de Gobierno Local en
sesión de **23 FEB. 2013**
Certifico:
El Secretario, P.D.


Aprobado definitivamente
por el Plano Municipal en
sesión de **6 MAR. 2013**
Certifico:
El Secretario, P.D.

0 2 4 6 8 10 20
ESCALA 1/200


ESTUDIO DE DETALLE PARA COMPLETAR RASANTES Y
ORDENACIÓN DE VOLUMENES EDIFICABLES DE UNA
PARCELA DE EQUIPAMIENTO
P2712 FEBRERO/2013
CALLE ALCALDE UARO FLORES ESQ. CALLE ANTONIO
PEDREIRA RÍOS - A CORUNA

PROMOTOR
ESCALA 1/200
PLANO
PERFIL 4
RELACIÓN CON EL ENTORNO

ABADEUS ARQUITECTURA S.L.P.
MIGUEL A.
ABAD
BLANCO
ANTONIO
DEUS
ALVAREZ
ARQ
UTE
CTOS

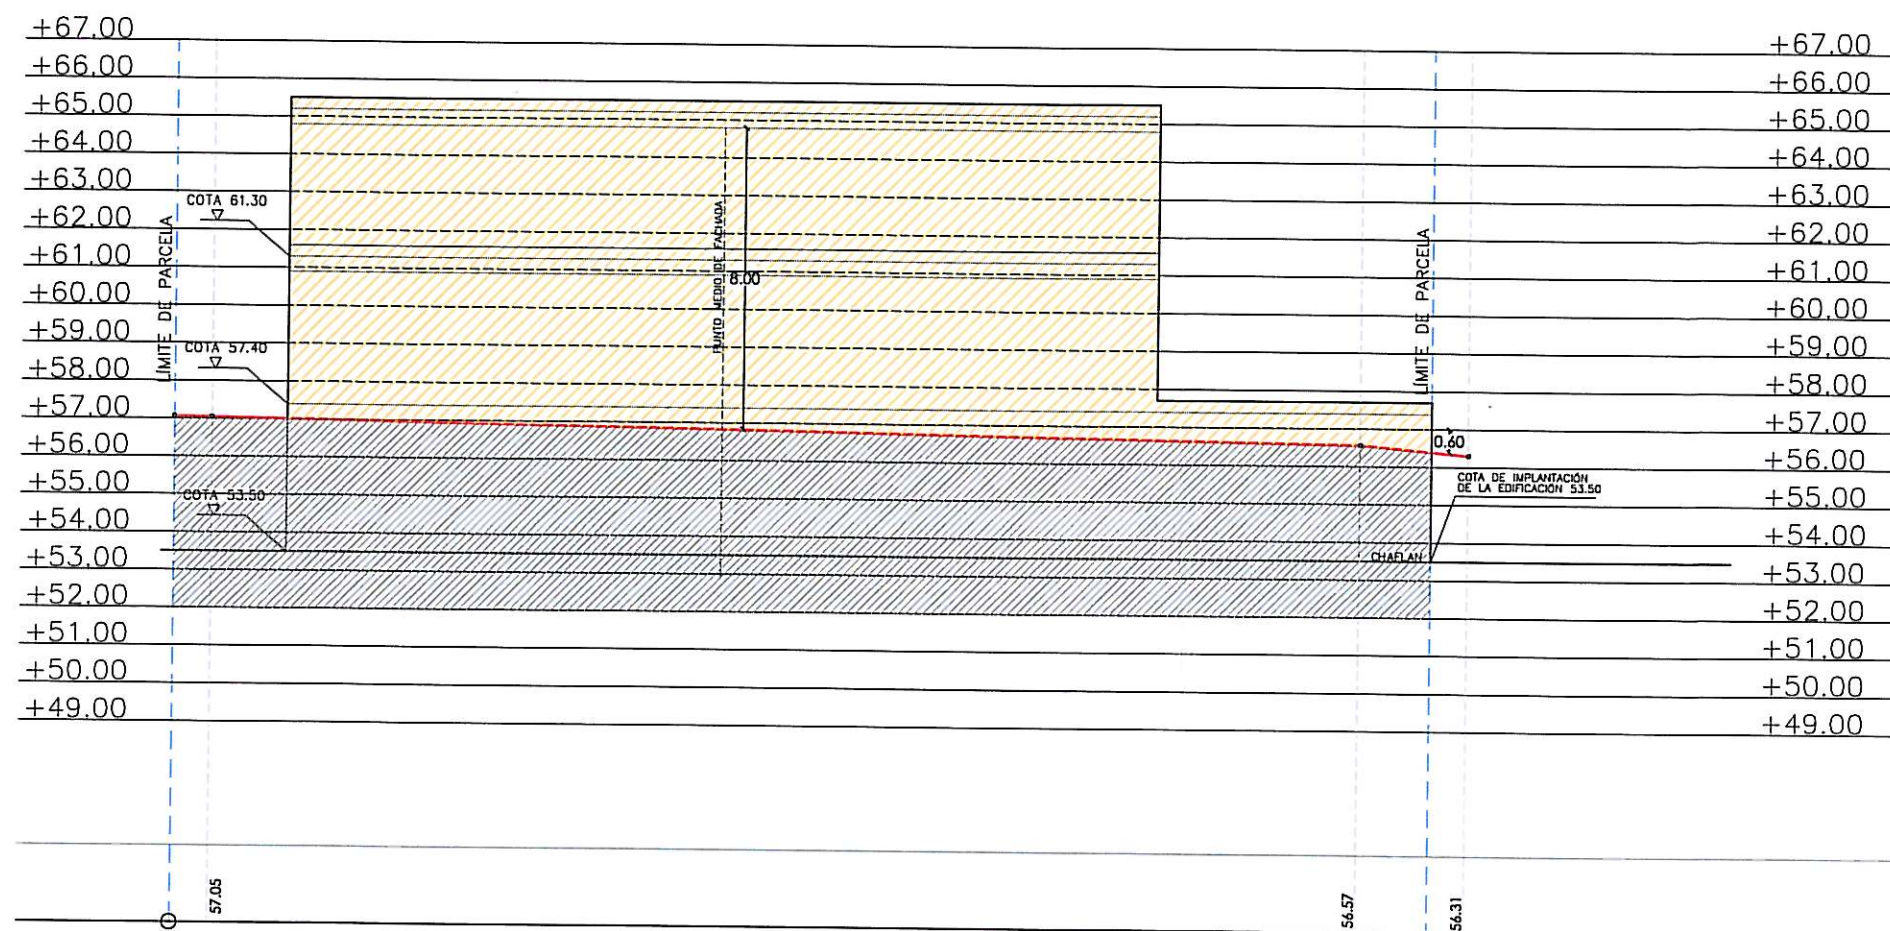

— TERRENO NATURAL
— RASANTE PROYECTO
- - - LIMITE DE PARCELA

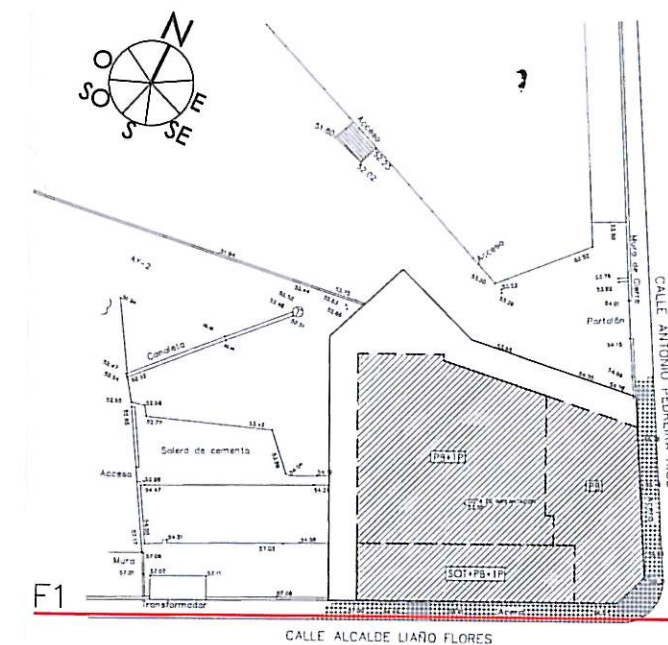

Aprobado inicialmente por la
Junta de Gobierno Local en
sesión de... 23 FEB. 2013
Certifico: El Conserje, P.D.

Aprobado definitivamente
por el Pleno Municipal, en
sesión de... 6 MAY. 2013
Certifico: El Secretario, P.D.

PERFIL F1
FACHADA C/ ALCALDE LIAÑO FLORES


E:1/250

ESCALA 1/200
0 2 4 6 8 10 20

ESTUDIO DE DETALLE PARA COMPLETAR RASANTES Y
ORDENACIÓN DE VOLUMENES EDIFICABLES DE UNA
PARCELA DE EQUIPAMIENTO
P2712 FEBRERO/2013
CALLE ALCALDE LIAÑO FLORES ESQ. CALLE ANTONIO
PEDREIRA RÍOS - A CORUÑA


PROMOTOR
CONCELLO DE A CORUÑA
ESCALA 1/200
PLANO
PERFIL F1
FACHADA C/ ALCALDE LIAÑO FLORES

ABADEUS ARQUITECTURA S.L.P.
MIGUEL A. ABAD BLANCO
ANTONIO DEUS ALVAREZ
ARQUITECTOS

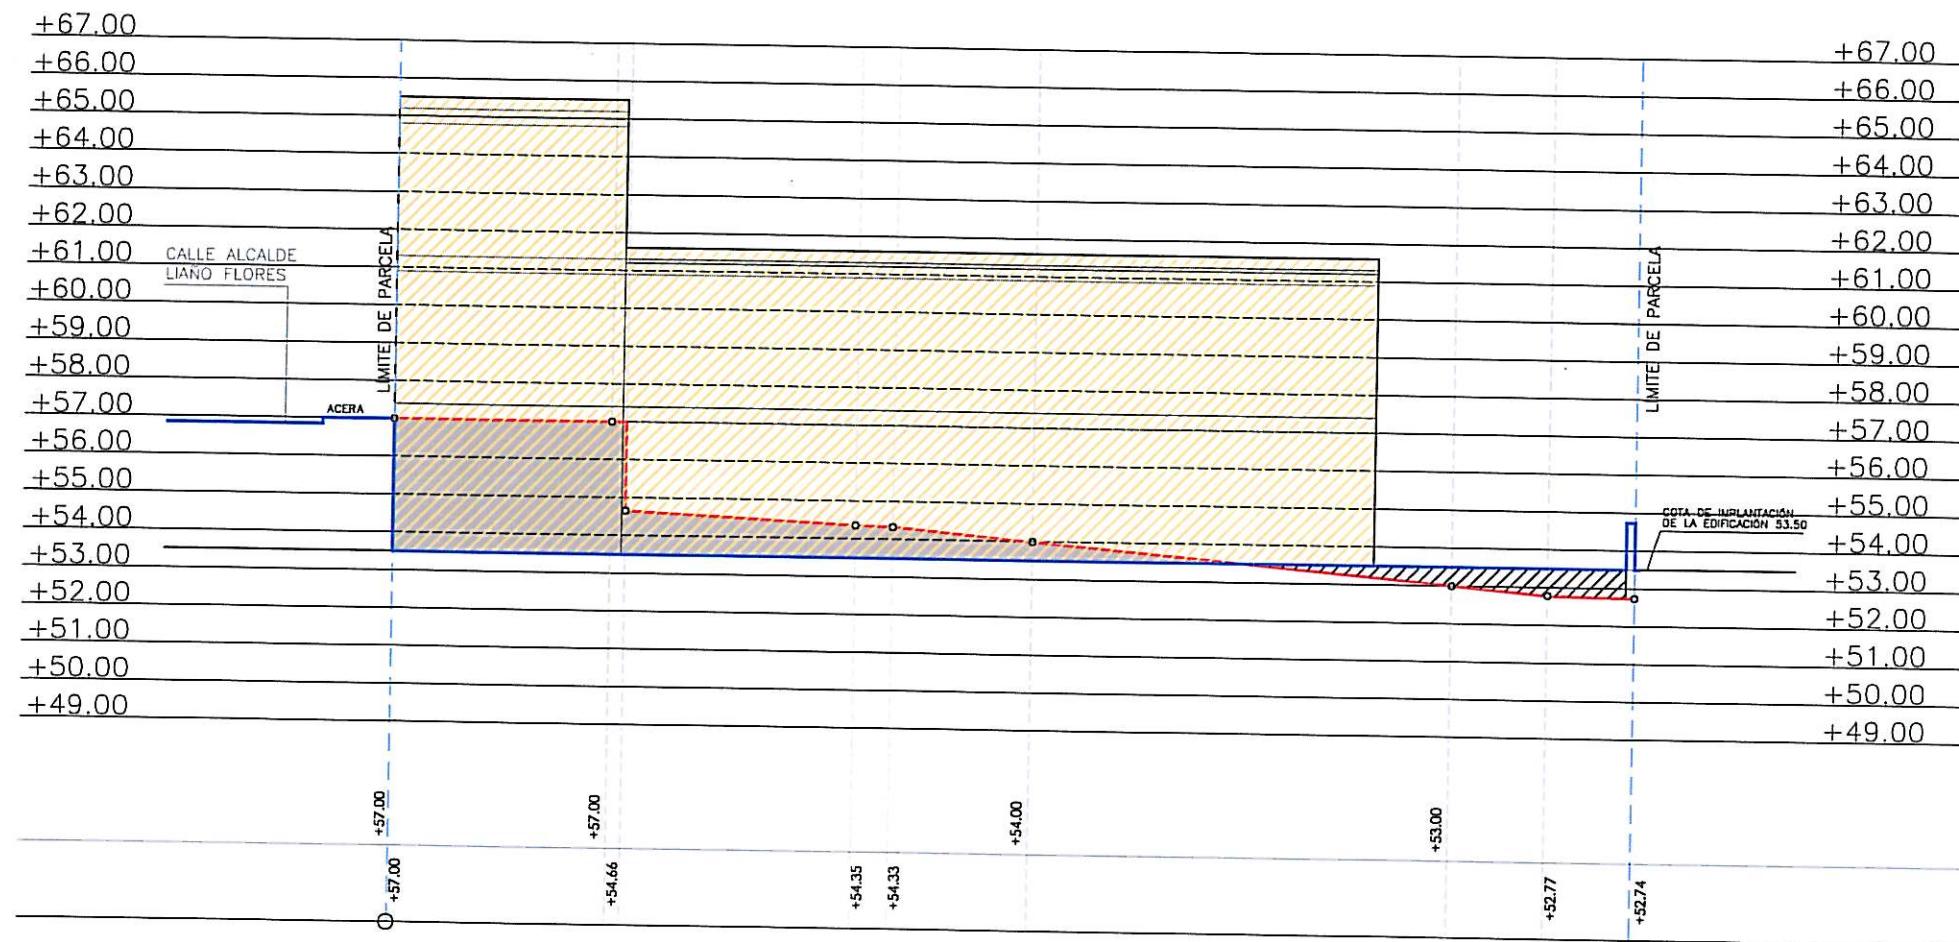

PERFIL 1
PROPUESTA

E:1/200

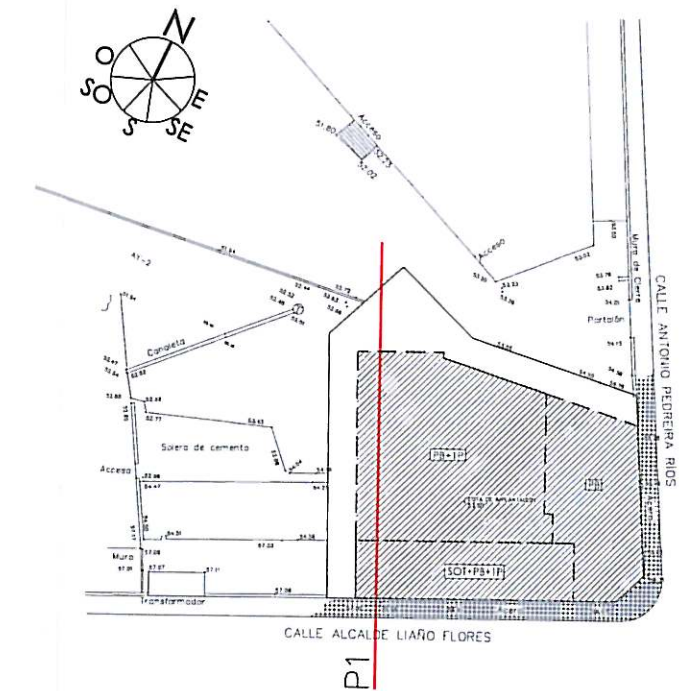

Aprobado inicialmente por la
Junta de Gobierno Local en
sesión de..... 23 FEB. 2013
Certifico:
El Secretario, P.D.

Aprobado definitivamente
por el Pleno Municipal, en
sesión de 6 MAY. 2013
Certifico:
El Secretario, P.D.

ESCALA 1/200

ESTUDIO DE DETALLE PARA COMPLETAR RASANTES Y
ORDENACIÓN DE VOLUMENES EDIFICABLES DE UNA
PARCELA DE EQUIPAMIENTO

P2712 FEBRERO/2013

CALLE ALCALDE LIAÑO FLORES ESQ. CALLE ANTONIO
PEDREIRA RÍOS - A CORUÑA

PROMOTOR
CONCELLO DE A CORUÑA

ESCALA 1/200


PLANO
PERFIL 1
PROPUESTA

ABADEUS ARQUITECTURA S.L.P.

MIGUEL A.
ABAD
BLANCO

ANTONIO
DEUS
ALVAREZ


ARQ
UTE
CTOS

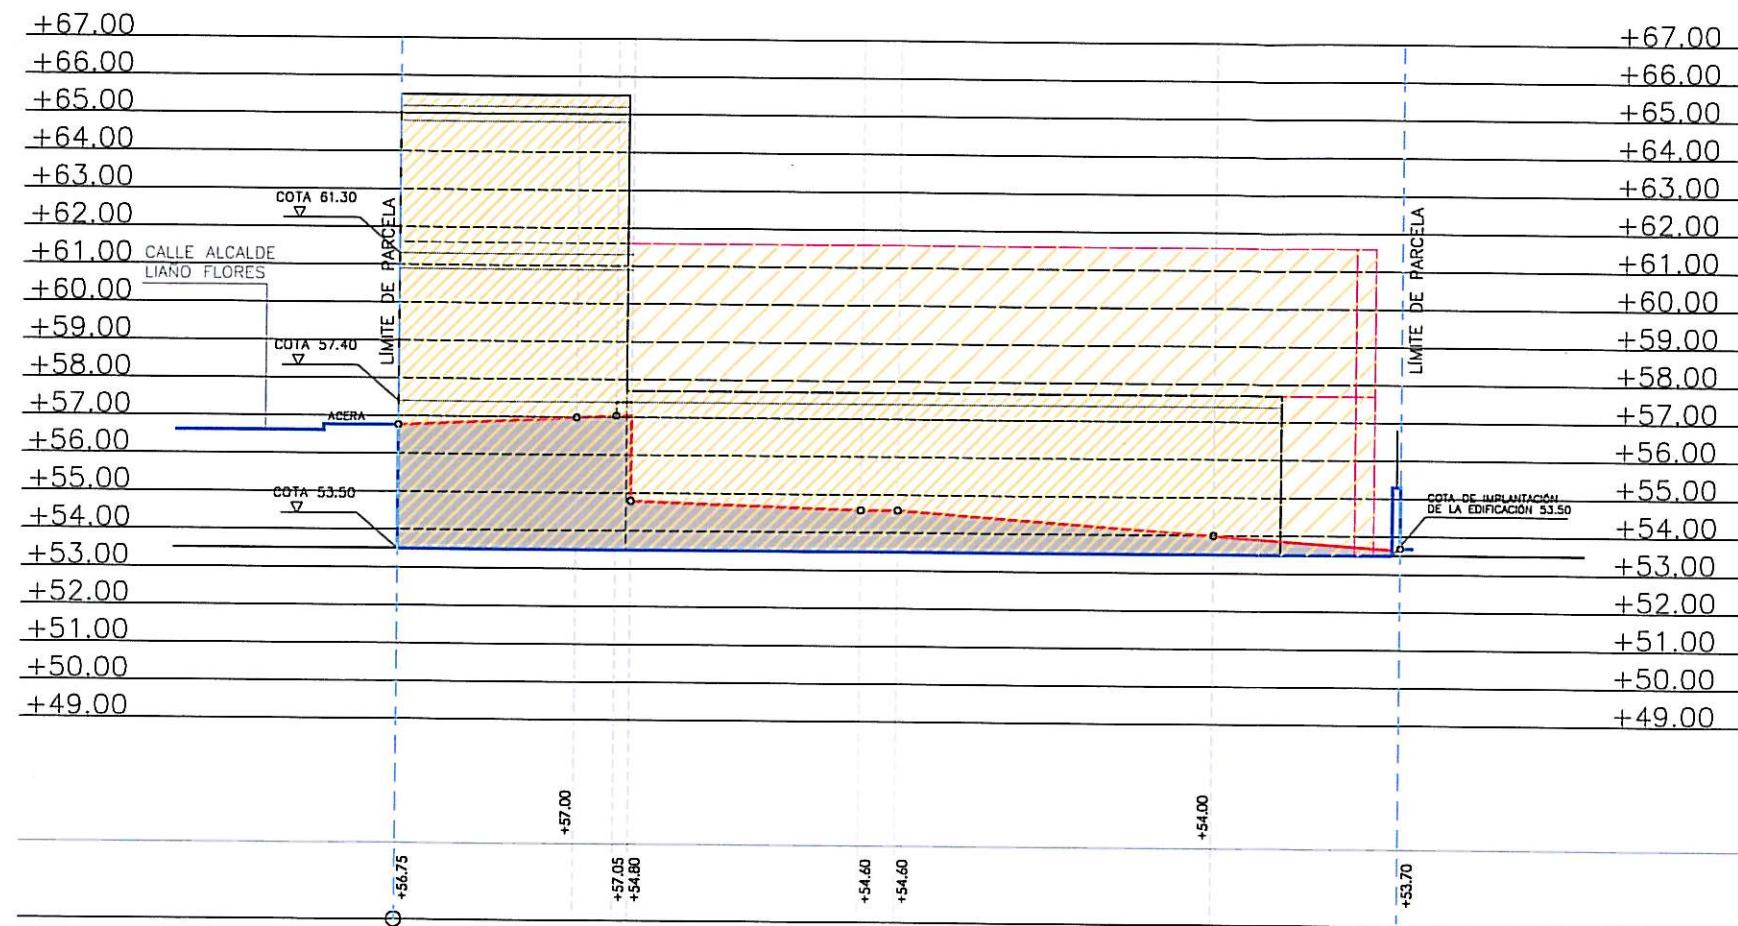

— TERRENO NATURAL
— RASANTE PROYECTO
- - - LÍMITE DE PARCELA

PERFIL 2
PROPUESTA

E:1/200

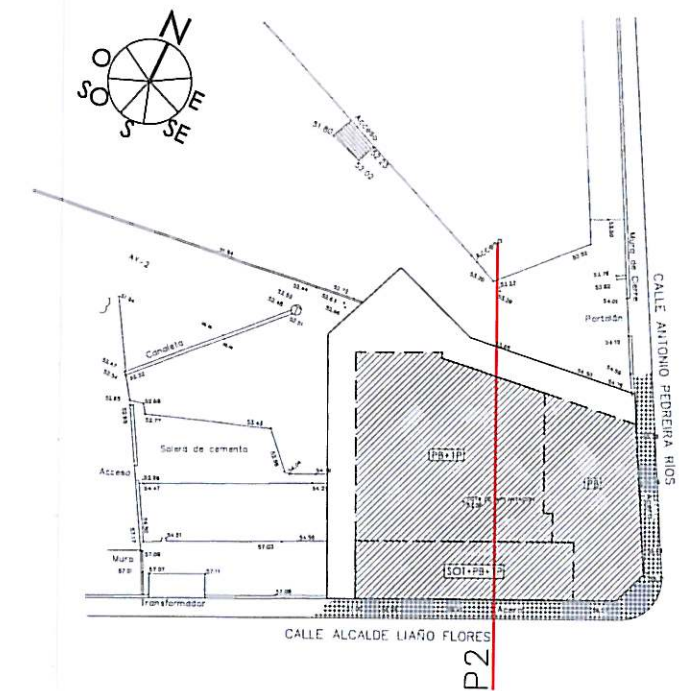

Aprobado inicialmente por la
Junta de Gobierno Local en
sesión de... 23 FEB. 2013
Certifico:
El Secretario, P.D.



Aprobado definitivamente
por el Pleno Municipal, en
sesión de... 6 MAY. 2013
Certifico:
El Secretario, P.D.

ESCALA 1/200
0 2 4 6 8 10 20

ESTUDIO DE DETALLE PARA COMPLETAR RASANTES Y
ORDENACIÓN DE VOLUMENES EDIFICABLES DE UNA
PARCELA DE EQUIPAMIENTO
P2712 FEBRERO/2013
CALLE ALCALDE LIAÑO FLORES ESQ. CALLE ANTONIO
PEDREIRA RÍOS - A CORUÑA

PROMOTOR
CONCELLO DE A CORUÑA
ESCALA 1/200
PLANO
PERFIL 2
PROPUESTA

ABADEUS ARQUITECTURA S.L.P.
MIGUEL A. ABAD BLANCO
ANTONIO DEUS ALVAREZ
ARQUITECTOS

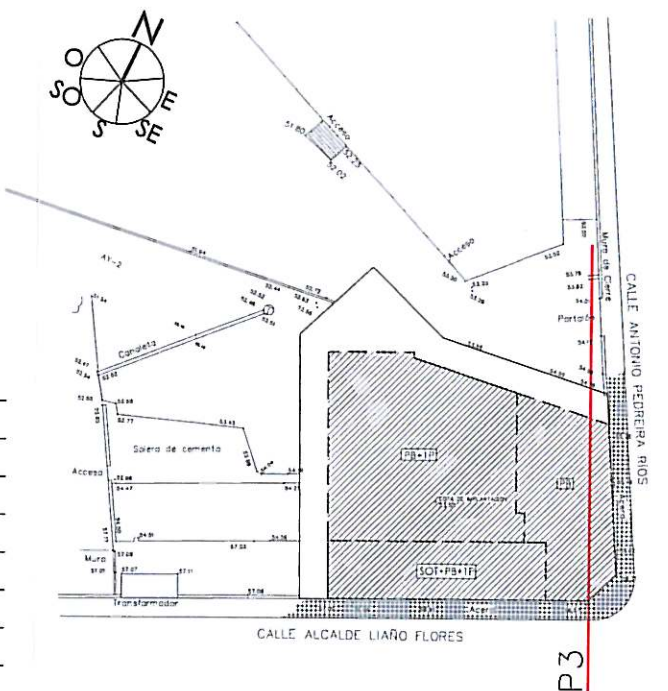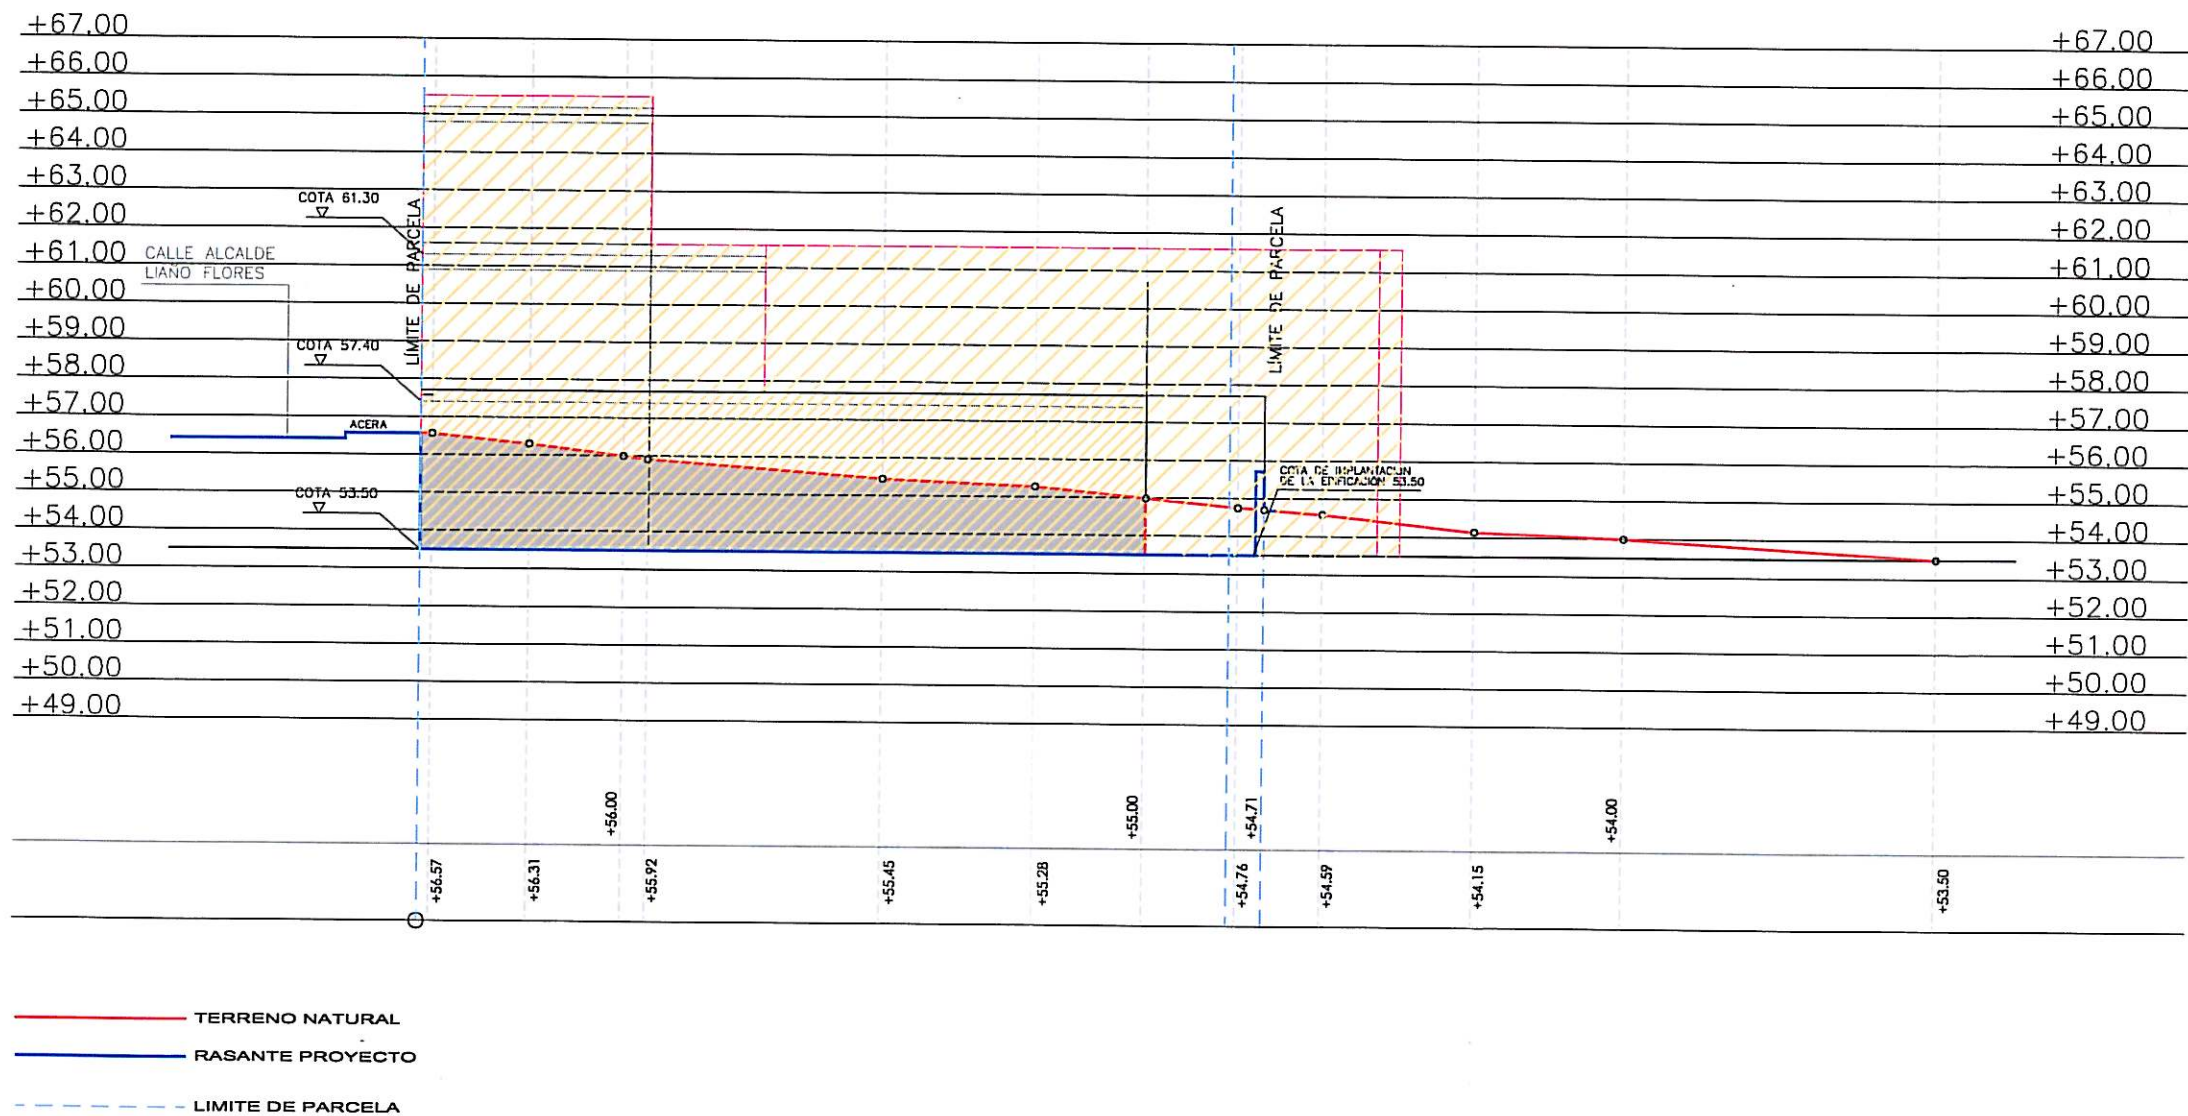


Aprobado inicialmente por la Junta de Gobierno Local en sesión de... 23 FEB. 2013
 Certificado: 19 Secretario, P.D.



Aprobado definitivamente por el Pleno Municipal, en sesión de... 6 MAY. 2013
 Emisión: El Secretario, P.D.

PERFIL 3
 PROPUESTA

E:1/200

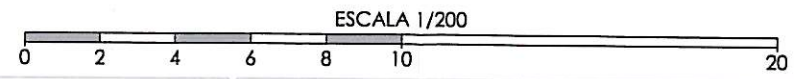


ESTUDIO DE DETALLE PARA COMPLETAR RASANTES Y ORDENACIÓN DE VOLUMENES EDIFICABLES DE UNA PARCELA DE EQUIPAMIENTO		PROMOTOR		ABADEUS ARQUITECTURA S.L.P.	
P2712		CONCELLO DE A CORUÑA		MIGUEL A. ABAD BLANCO	
FEBRERO/2013		ESCALA 1/200		ANTONIO DEUS ALVAREZ	
CALLE ALCALDE LIAÑO FLORES ESQ. CALLE ANTONIO PEDREIRA RÍOS - A CORUÑA		009		ARQUITECTOS	
		PLANO PERFIL 3 PROPUESTA			

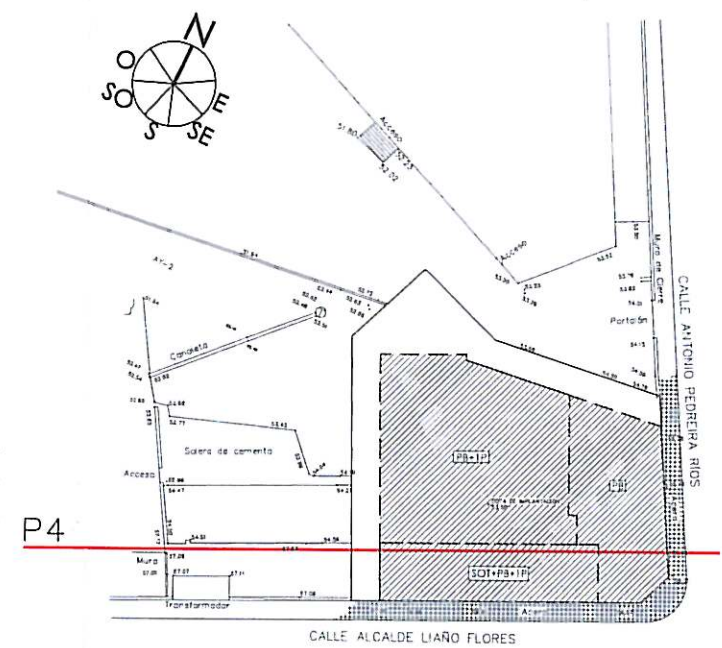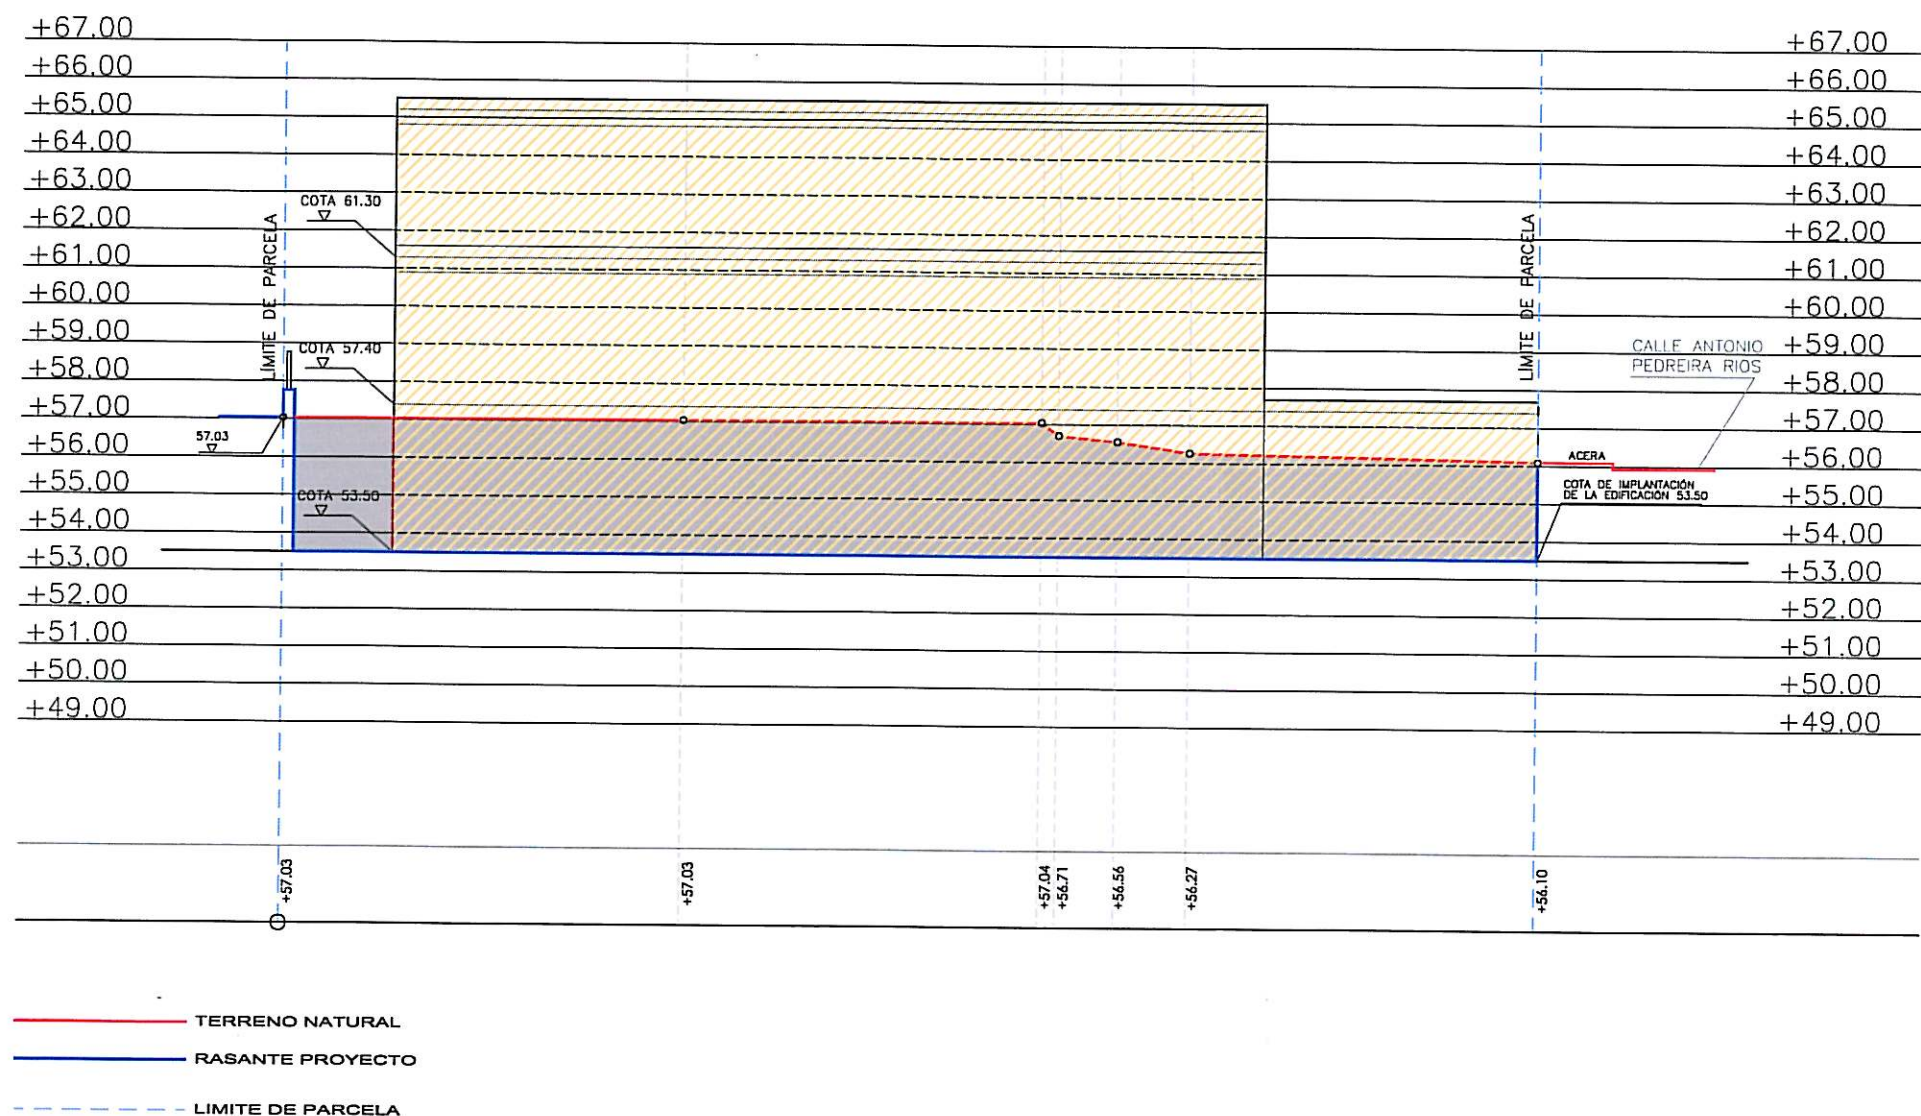

Aprobado inicialmente por la
Junta de Gobierno Local en
sesión de... 23 FEB. 2013
Certifico: P.D.


Aprobado definitivamente
por el Pleno Municipal, en
sesión de... 6 MAI. 2013
Certifico: P.D.

ESTUDIO DE DETALLE PARA COMPLETAR RASANTES Y ORDENACIÓN DE VOLUMENES EDIFICABLES DE UNA PARCELA DE EQUIPAMIENTO		PROMOTOR CONCELLO DE A CORUÑA		ABADEUS ARQUITECTURA S.L.P.	
P2712	FEBRERO/2013	ESCALA 1/200	010	MIGUEL A. ABAD BLANCO ANTONIO DEUS ALVAREZ	
CALLE ALCAIDE LIAÑO FLORES ESQ. CALLE ANTONIO PEDREIRA RIOS - A CORUÑA		PLANO PERFIL 4 PROPUESTA		ARQUITECTOS	

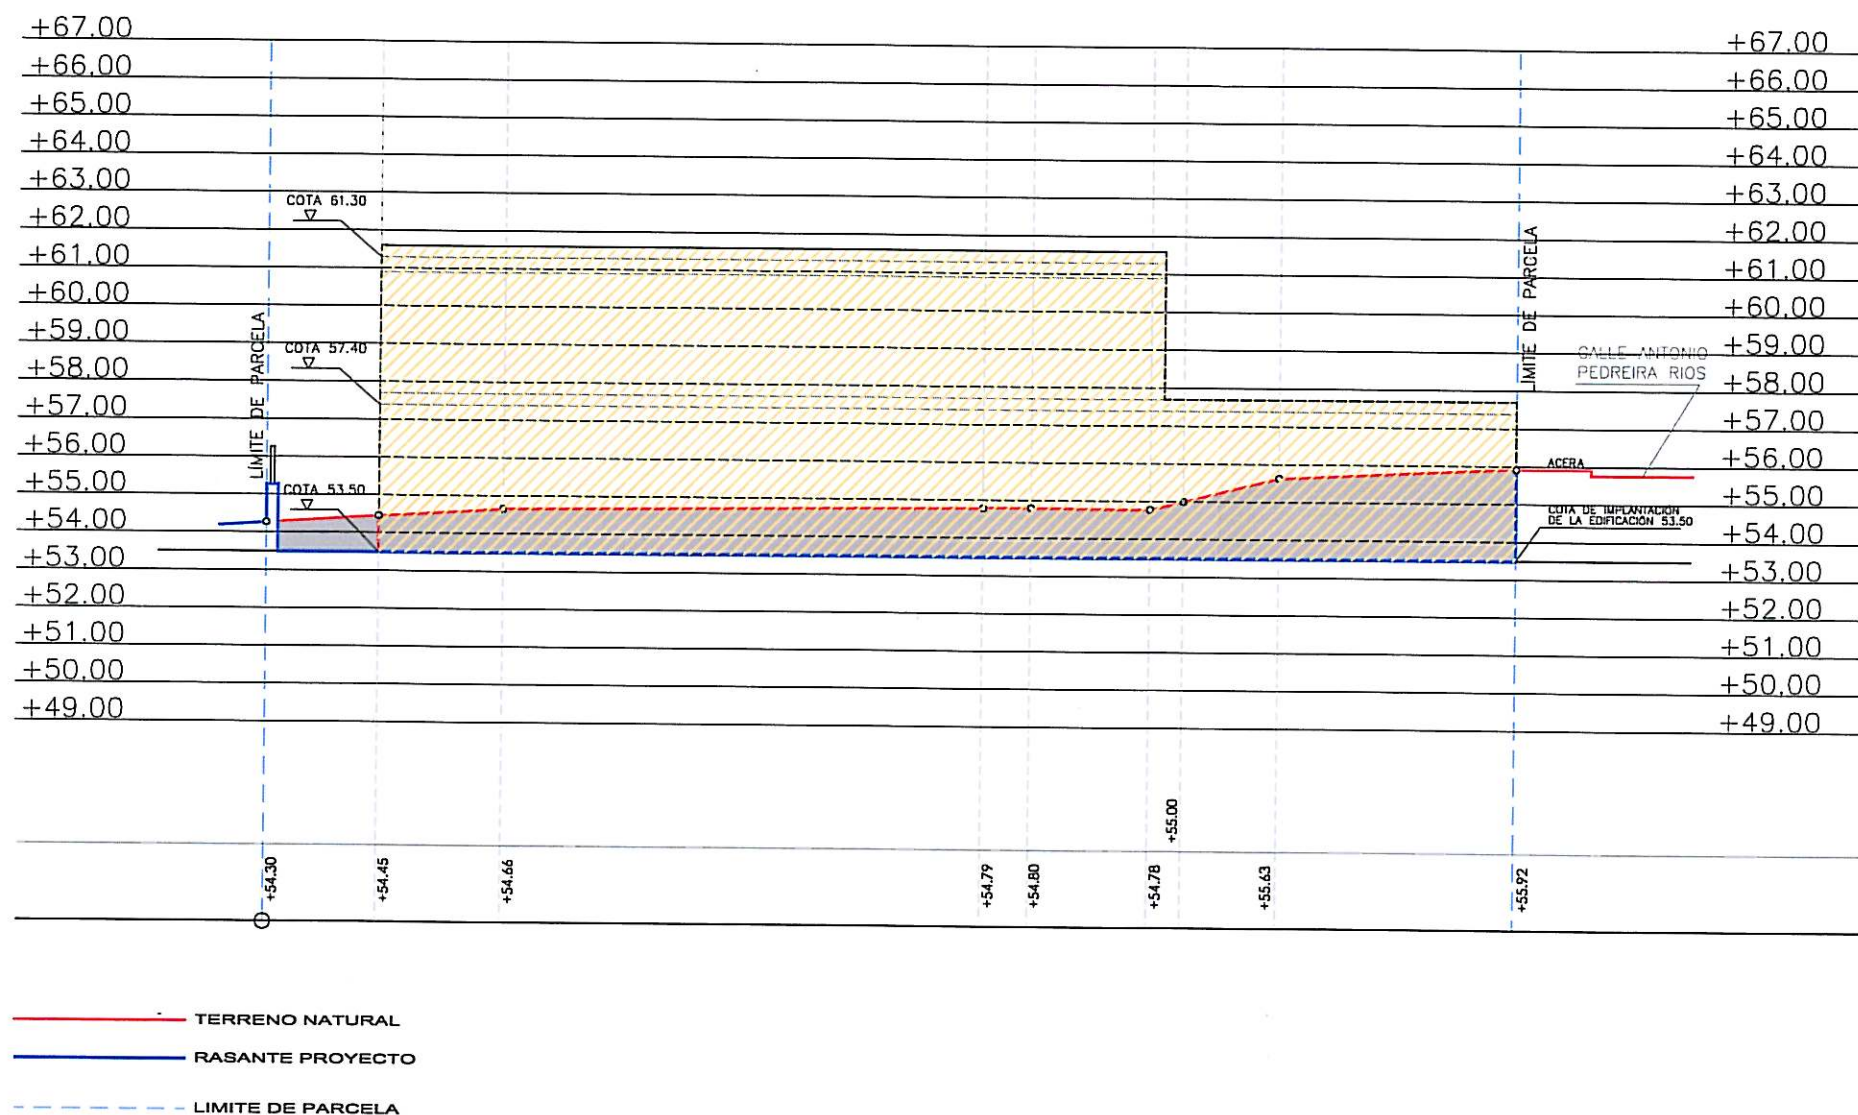

PERFIL 5
PROPUESTA

E: 1/200

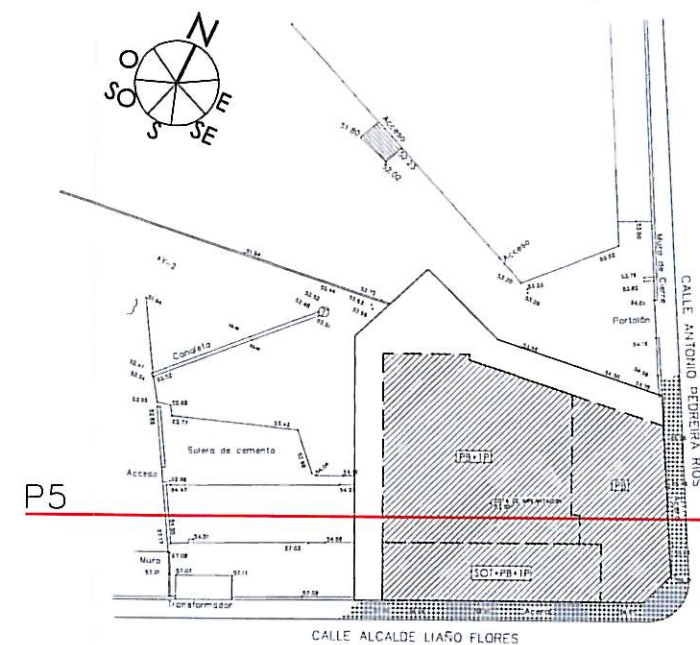

Aprobado inicialmente por la
Junta de Gobierno Local en
sesión de... 23 FEB. 2013
Certifico:
El Secretario, P.D.

Aprobado definitivamente
por el Pleno Municipal, en
sesión de... 6 MAY. 2013
Certifico:
El Secretario, P.D.

ESCALA 1/200

ESTUDIO DE DETALLE PARA COMPLETAR RASANTES Y
ORDENACIÓN DE VOLUMENES EDIFICABLES DE UNA
PARCELA DE EQUIPAMIENTO

P2712 FEBRERO/2013

CALLE ALCAIDE LIAÑO FLORES ESQ. CALLE ANTONIO
PEDREIRA RIOS - A CORUÑA

PROMOTOR
CONCELLO DE A CORUÑA

ESCALA 1/200



PLANO
PERFIL 5
PROPUESTA

ABADEUS ARQUITECTURA S.L.P.

MIGUEL A.
ABAD
BLANCO

ANTONIO
DEUS
ALVAREZ

ARQ
UTE
CTOS

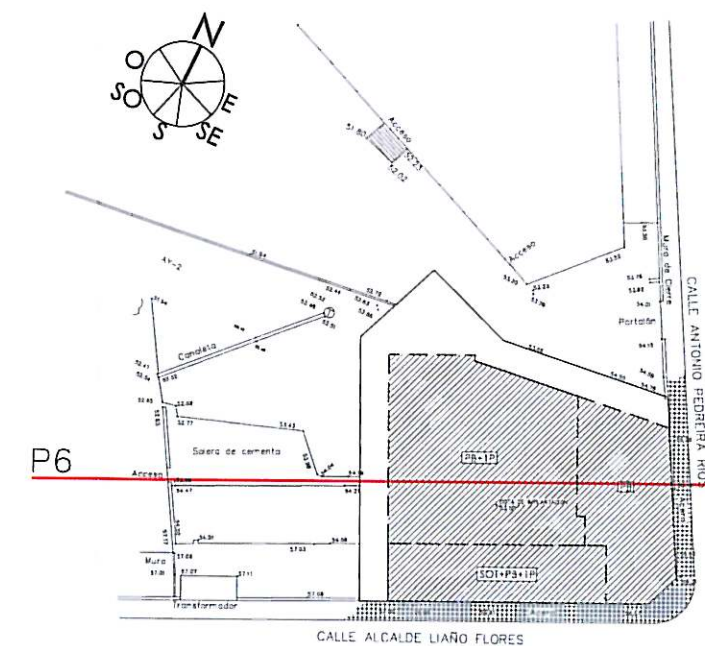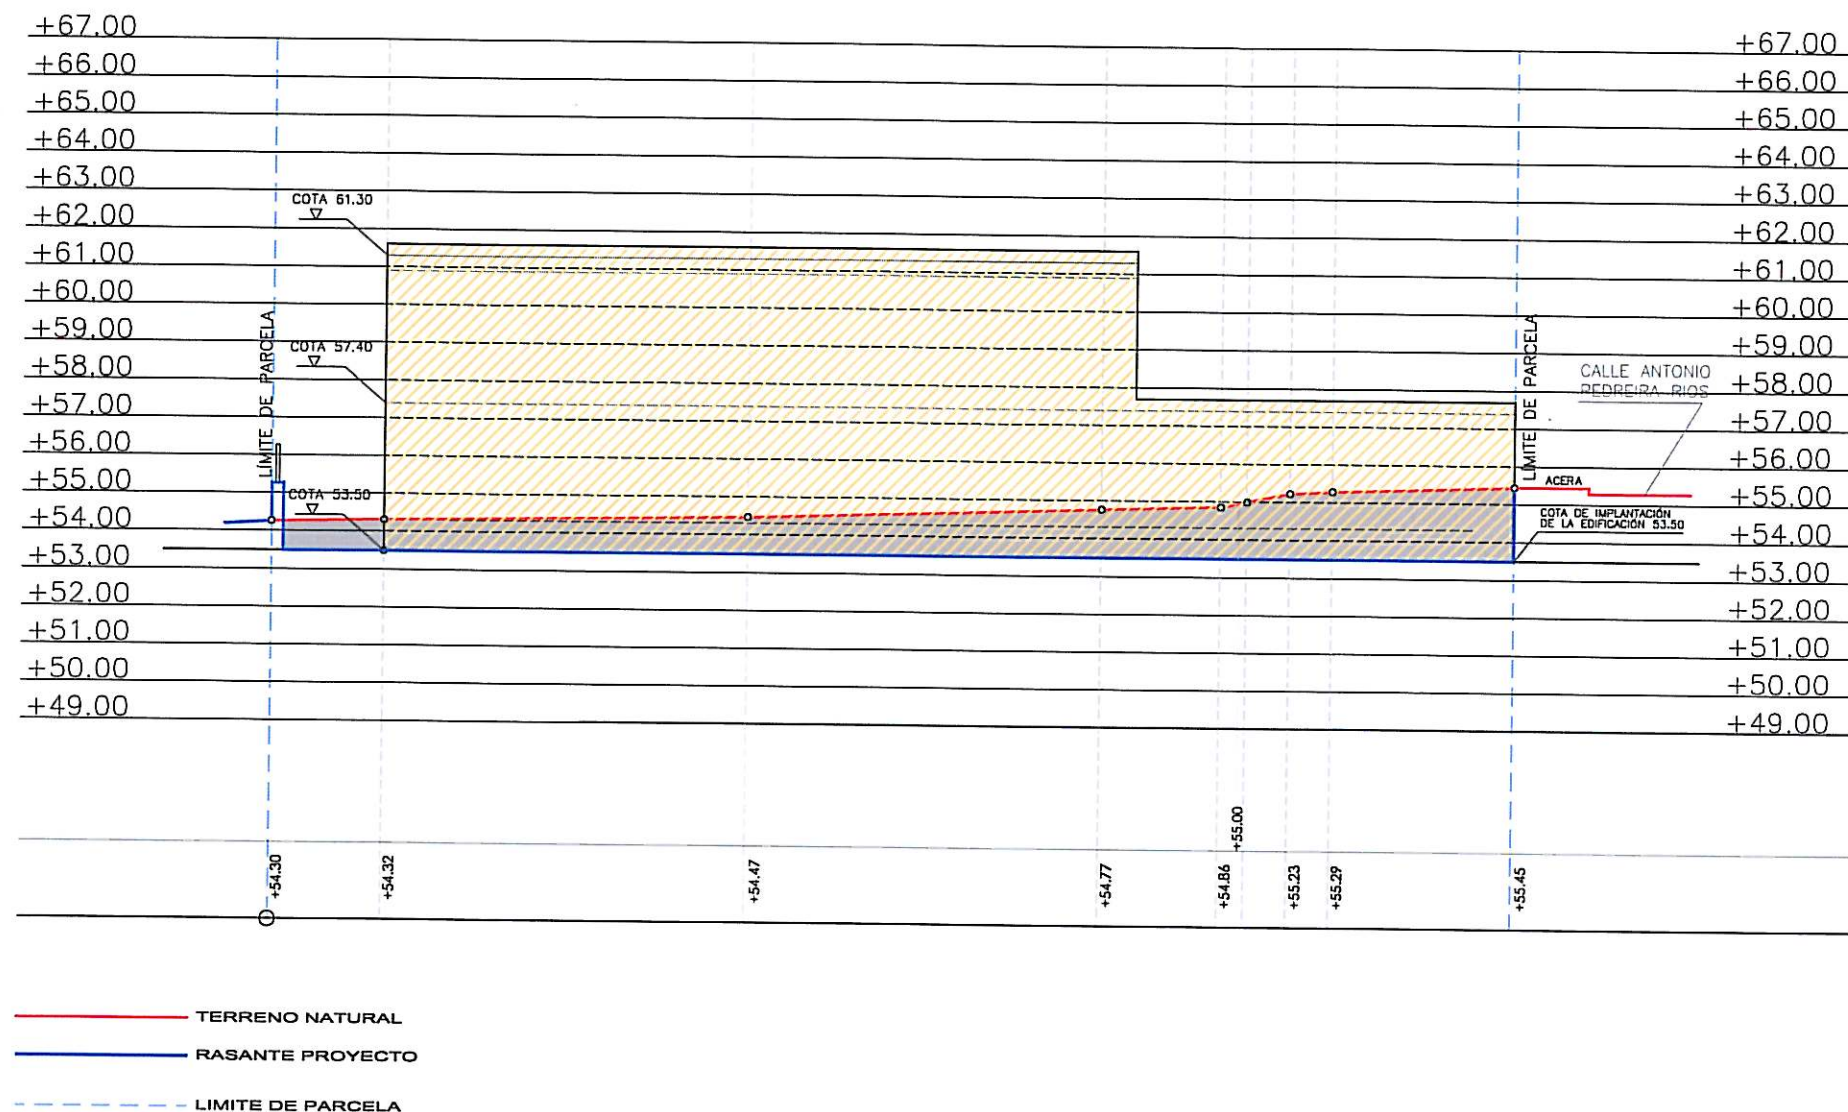


Aprobado inicialmente por la
Junta de Gobierno Local en
sesión de... 23 FEB. 2013
Certifico:
El Secretario, P.D.

Aprobado definitivamente
por el Pleno Municipal, en
sesión de... 6 MAY. 2013
Certifico:
El Secretario, P.D.

PERFIL 6
PROPUESTA


E:1/200

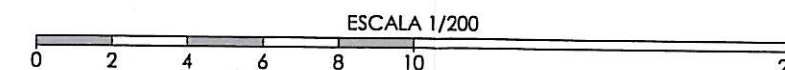

ESTUDIO DE DETALLE PARA COMPLETAR RASANTES Y
ORDENACIÓN DE VOLUMENES EDIFICABLES DE UNA
PARCELA DE EQUIPAMIENTO
P2712 FEBRERO/2013
CALLE ALCALDE LIAÑO FLORES ESQ. CALLE ANTONIO
PEDREIRA RÍOS - A CORUÑA

PROMOTOR
CONCELLO DE A CORUÑA
ESCALA 1/200
PLANO
PERFIL 6
PROPUESTA

ABADEUS ARQUITECTURA S.L.P.
MIGUEL A.
ABAD
BLANCO
ANTONIO
DEUS
ALVAREZ
ARQ
UTE
CTOS

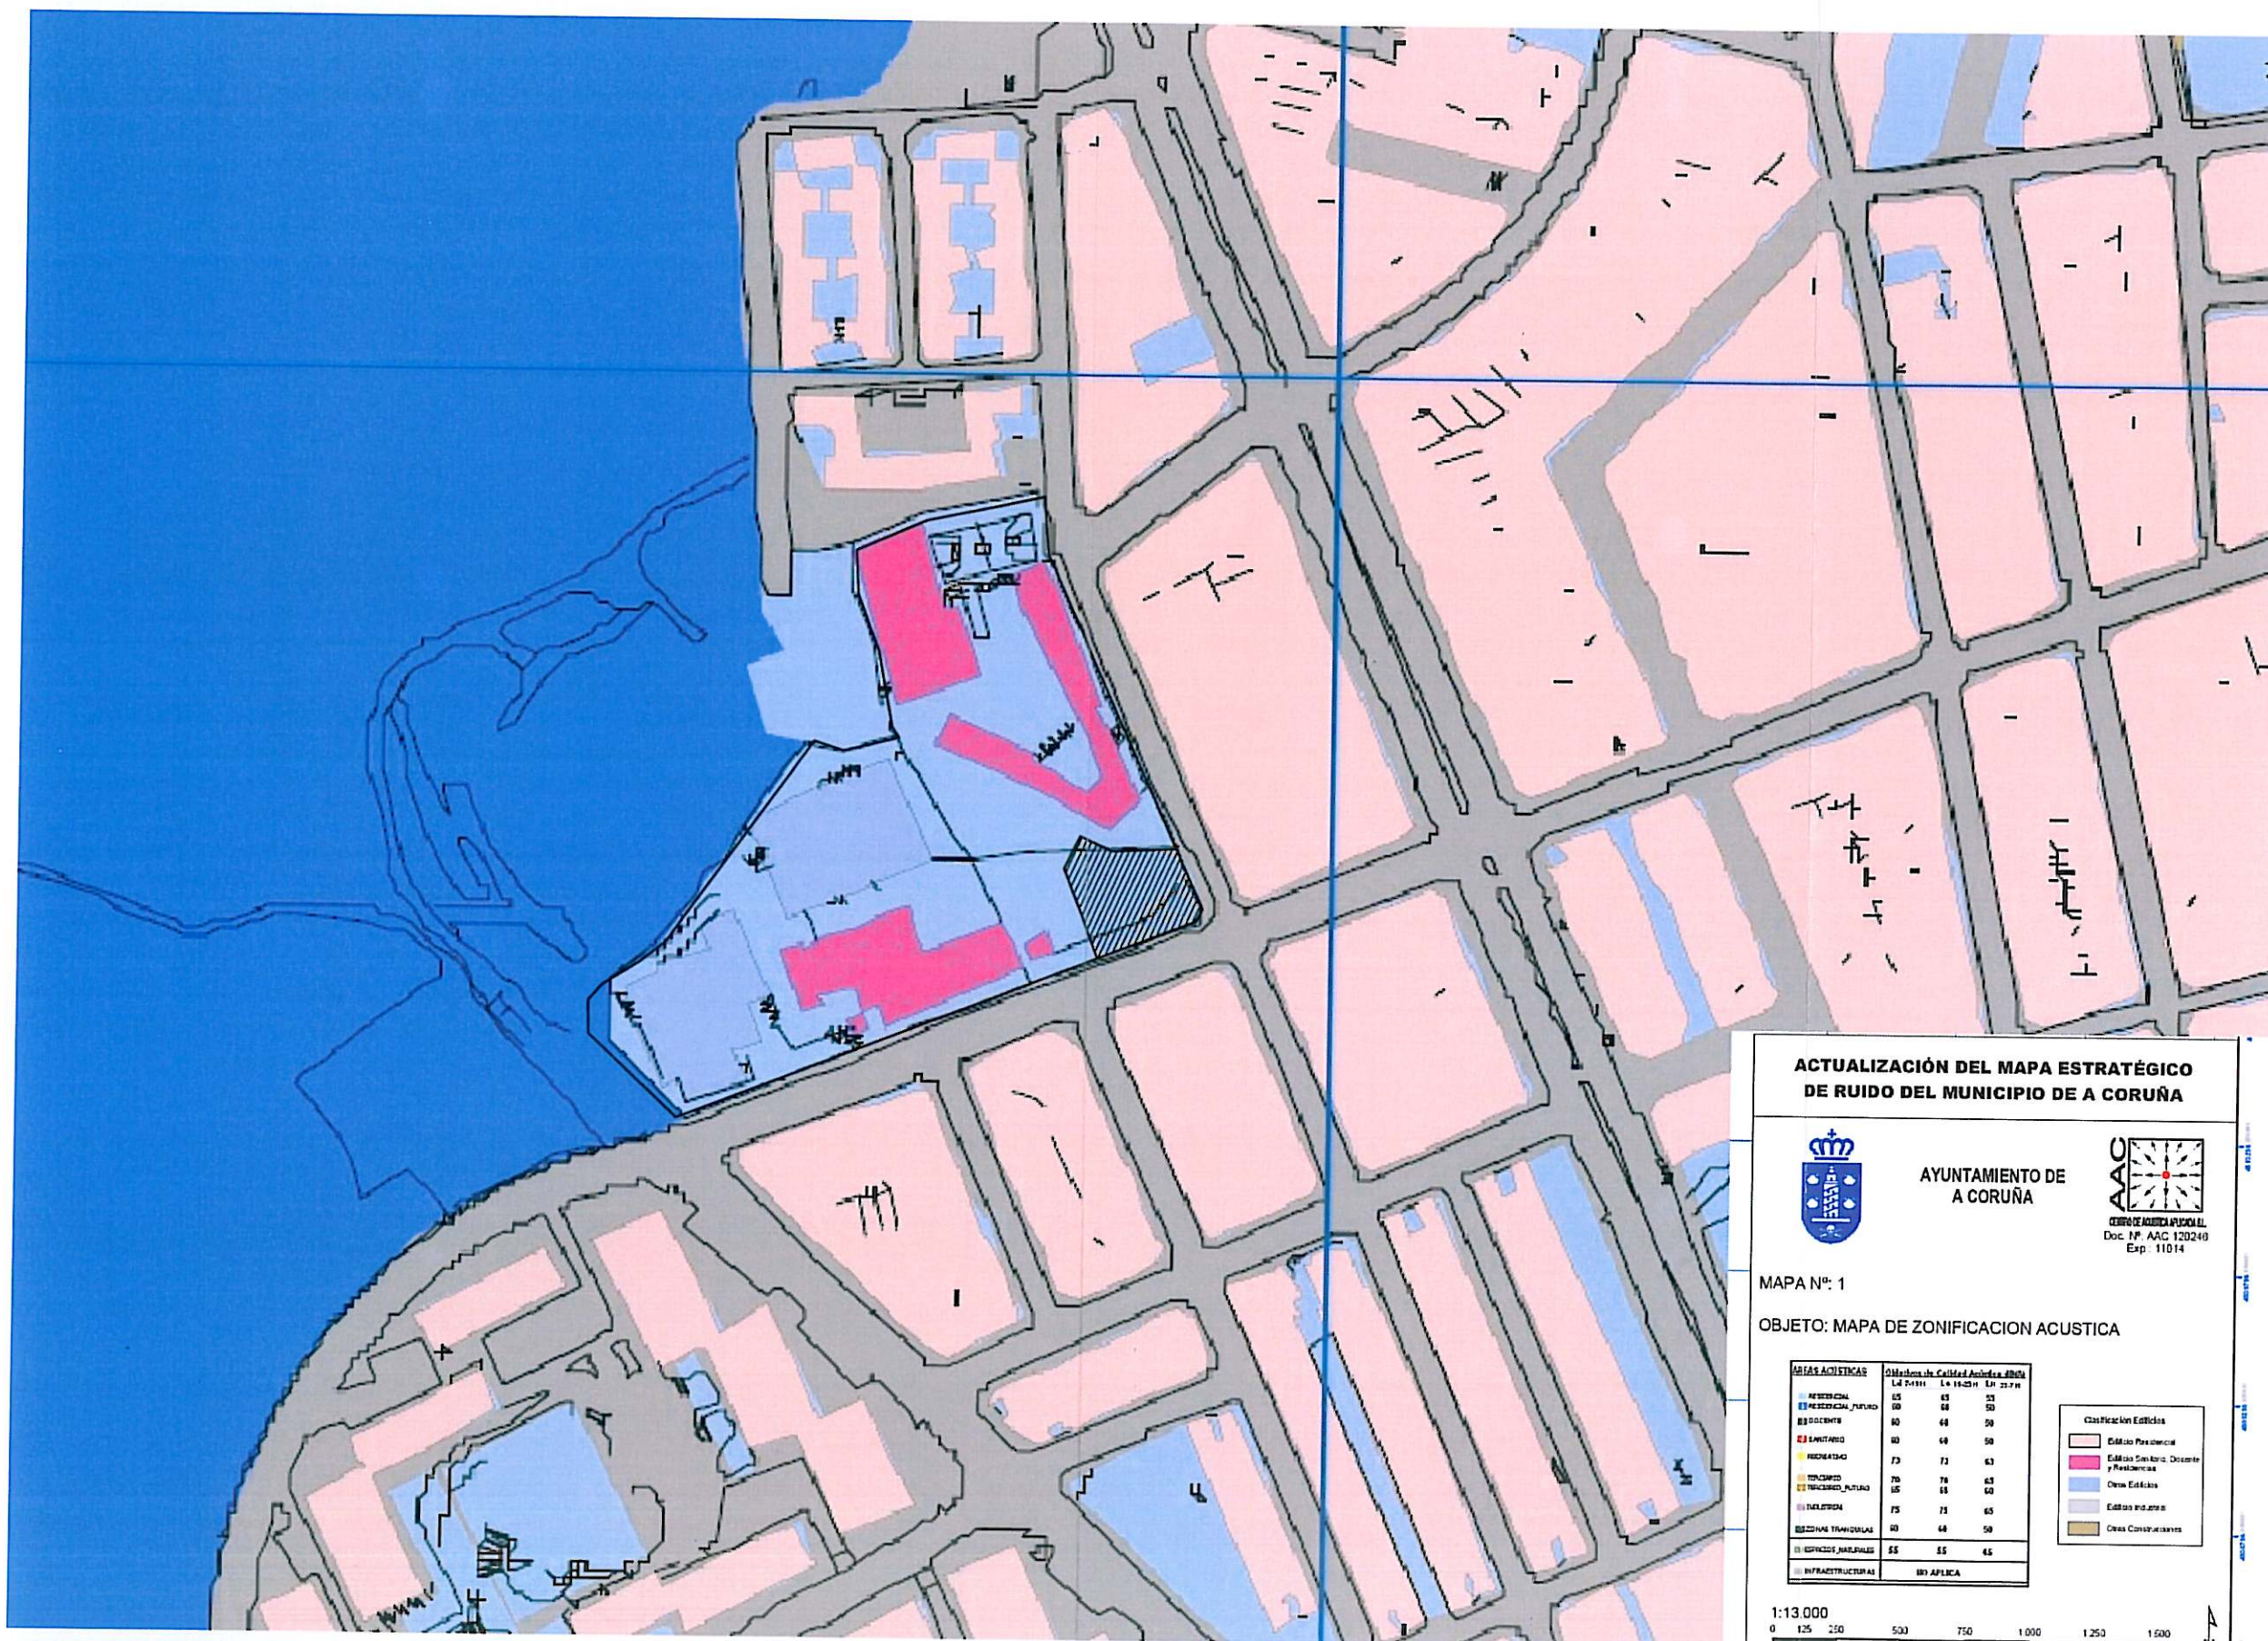

ACTUALIZACIÓN DEL MAPA ESTRATÉGICO DE RUIDO DEL MUNICIPIO DE A CORUÑA

AYUNTAMIENTO DE A CORUÑA

MAPA N°: 1

OBJETO: MAPA DE ZONIFICACION ACUSTICA

ÁREAS ACUSTICAS	Oblaciones de Calidad Acústica (dBa)		
	Ld 50m	Ld 100m	Ld 200m
RESIDENCIAL	65	63	61
RESIDENCIAL, FUTURO	68	66	64
EDUCATIVA	68	66	64
COMERCIAL	70	68	66
INDUSTRIAL	73	71	69
DEPORTIVA	70	68	66
DEPORTIVA, FUTURO	73	71	69
DEPORTIVA	75	73	71
DEPORTIVA TRADICIONAL	70	68	66
DEPORTIVA, MARINERAS	65	63	61
INFRAESTRUCTURAS	BY APPLICA		

1:13.000

0 125 250 500 750 1000 1250 1500 Metros

MAPA ESTRATÉGICO DE RUIDO - AYUNTAMIENTO DE A CORUÑA

SITUACIÓN

SUPERFICIE PARCELA 904.03 m2

ESCALA 1/2000

0 20 40 60 80 100 200 m.

ESTUDIO DE DETALLE PARA COMPLETAR RASANTES Y ORDENACIÓN DE VOLUMENES EDIFICABLES DE UNA PARCELA DE EQUIPAMIENTO

P2712 FEBRERO/2013

CALLE ALCALDE ULAO FLORES ESQ. CALLE ANTONIO PEDREIRA RÍOS - A CORUÑA

PROMOTOR

ESCALA 1/2000

PLANO ESTRATÉGICO DE RUIDO DEL AYUNTAMIENTO DE A CORUÑA - SITUACIÓN

ABADEUS ARQUITECTURA S.L.P.

MIGUEL A. ABAD BLANCO

ANTONIO DEUS ALVAREZ

ARQUITECTOS

Aprobado inicialmente por la Junta de Gobierno Local en sesión de 23 FEB. 2013

Certifico: P.D. [Signature]

Aprobado definitivamente por el Pleno Municipal en sesión de 6 MAR. 2013

Certifico: P.D. [Signature]