


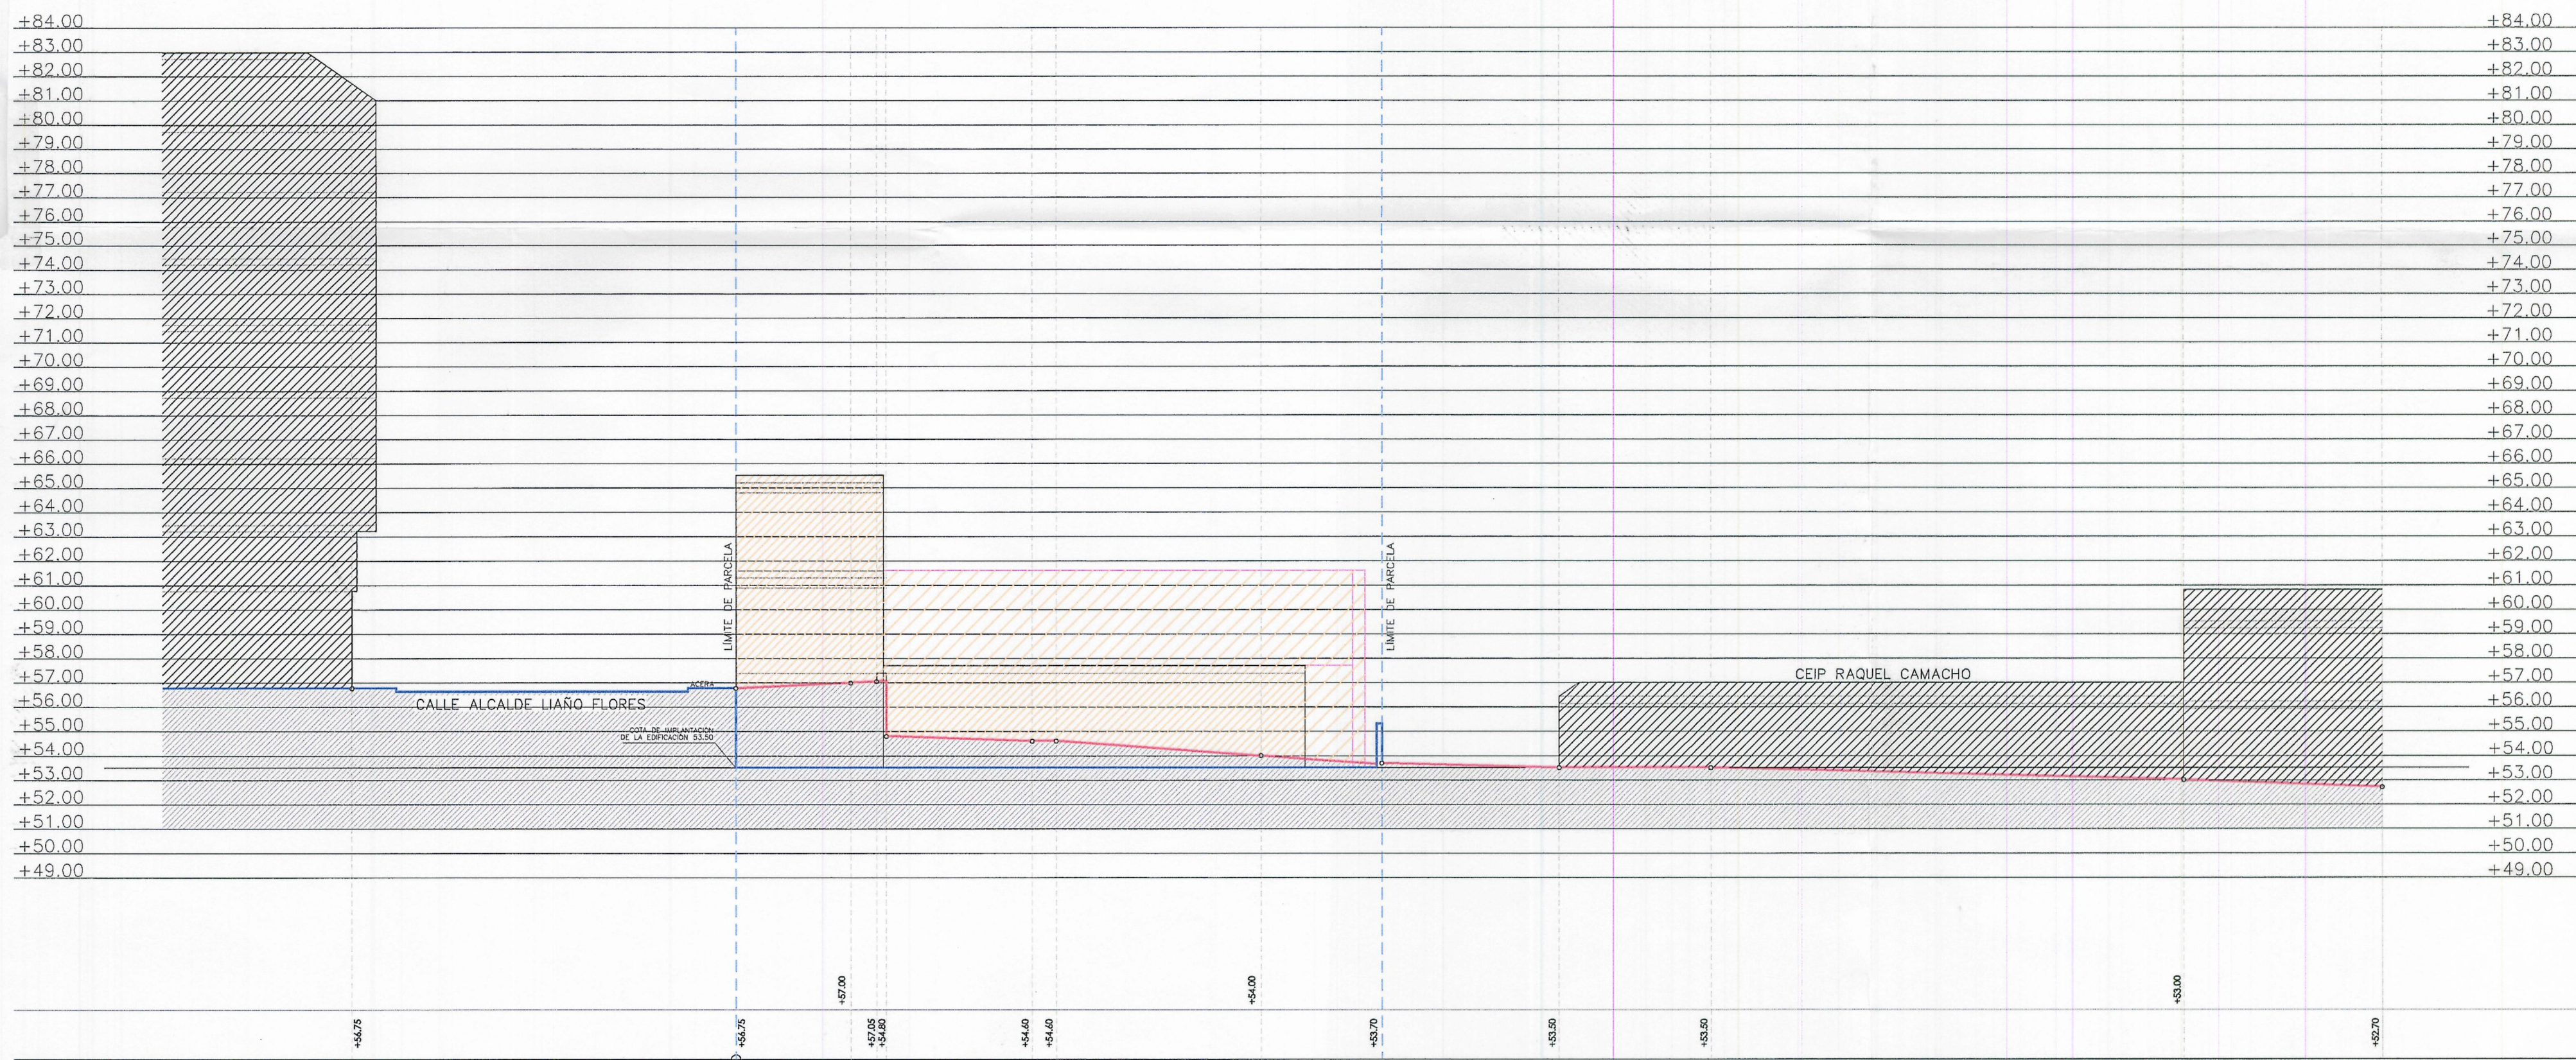

— TERRENO NATURAL  
 — RASANTE PROYECTO  
 - - - LIMITE DE PARCELA

PERFIL 2  
 RELACIÓN CON EL ENTORNO

E:1/200

Aprobado inicialmente por la  
 Junta de Gobierno Local en  
 sesión de **23 FEB. 2013**  
 Certifico:  
 El Secretario, P.D.

Aprobado definitivamente  
 por el Pleno Municipal, en  
 sesión de **6 MAY. 2013**  
 Certifico:  
 El Secretario, P.D.

ESCALA 1/200  
 0 2 4 6 8 10 20

ESTUDIO DE DETALLE PARA COMPLETAR RASANTES Y  
 ORDENACIÓN DE VOLUMENES EDIFICABLES DE UNA  
 PARCELA DE EQUIPAMIENTO


P2712 FEBRERO/2013  
 CALLE ALCALDE LIAÑO FLORES ESQ. CALLE ANTONIO  
 PEDREIRA RÍOS - A CORUÑA

PROMOTOR  
 ESCALA 1/200  
 PLANO  
 PERFIL 2  
 RELACIÓN CON EL ENTORNO

003

ABADUS ARQUITECTURA S.L.P.  
 MIGUEL A. ABAD  
 BLANCO  
 ANTONIO DEUS  
 ALVAREZ  
 ARQUITECTOS



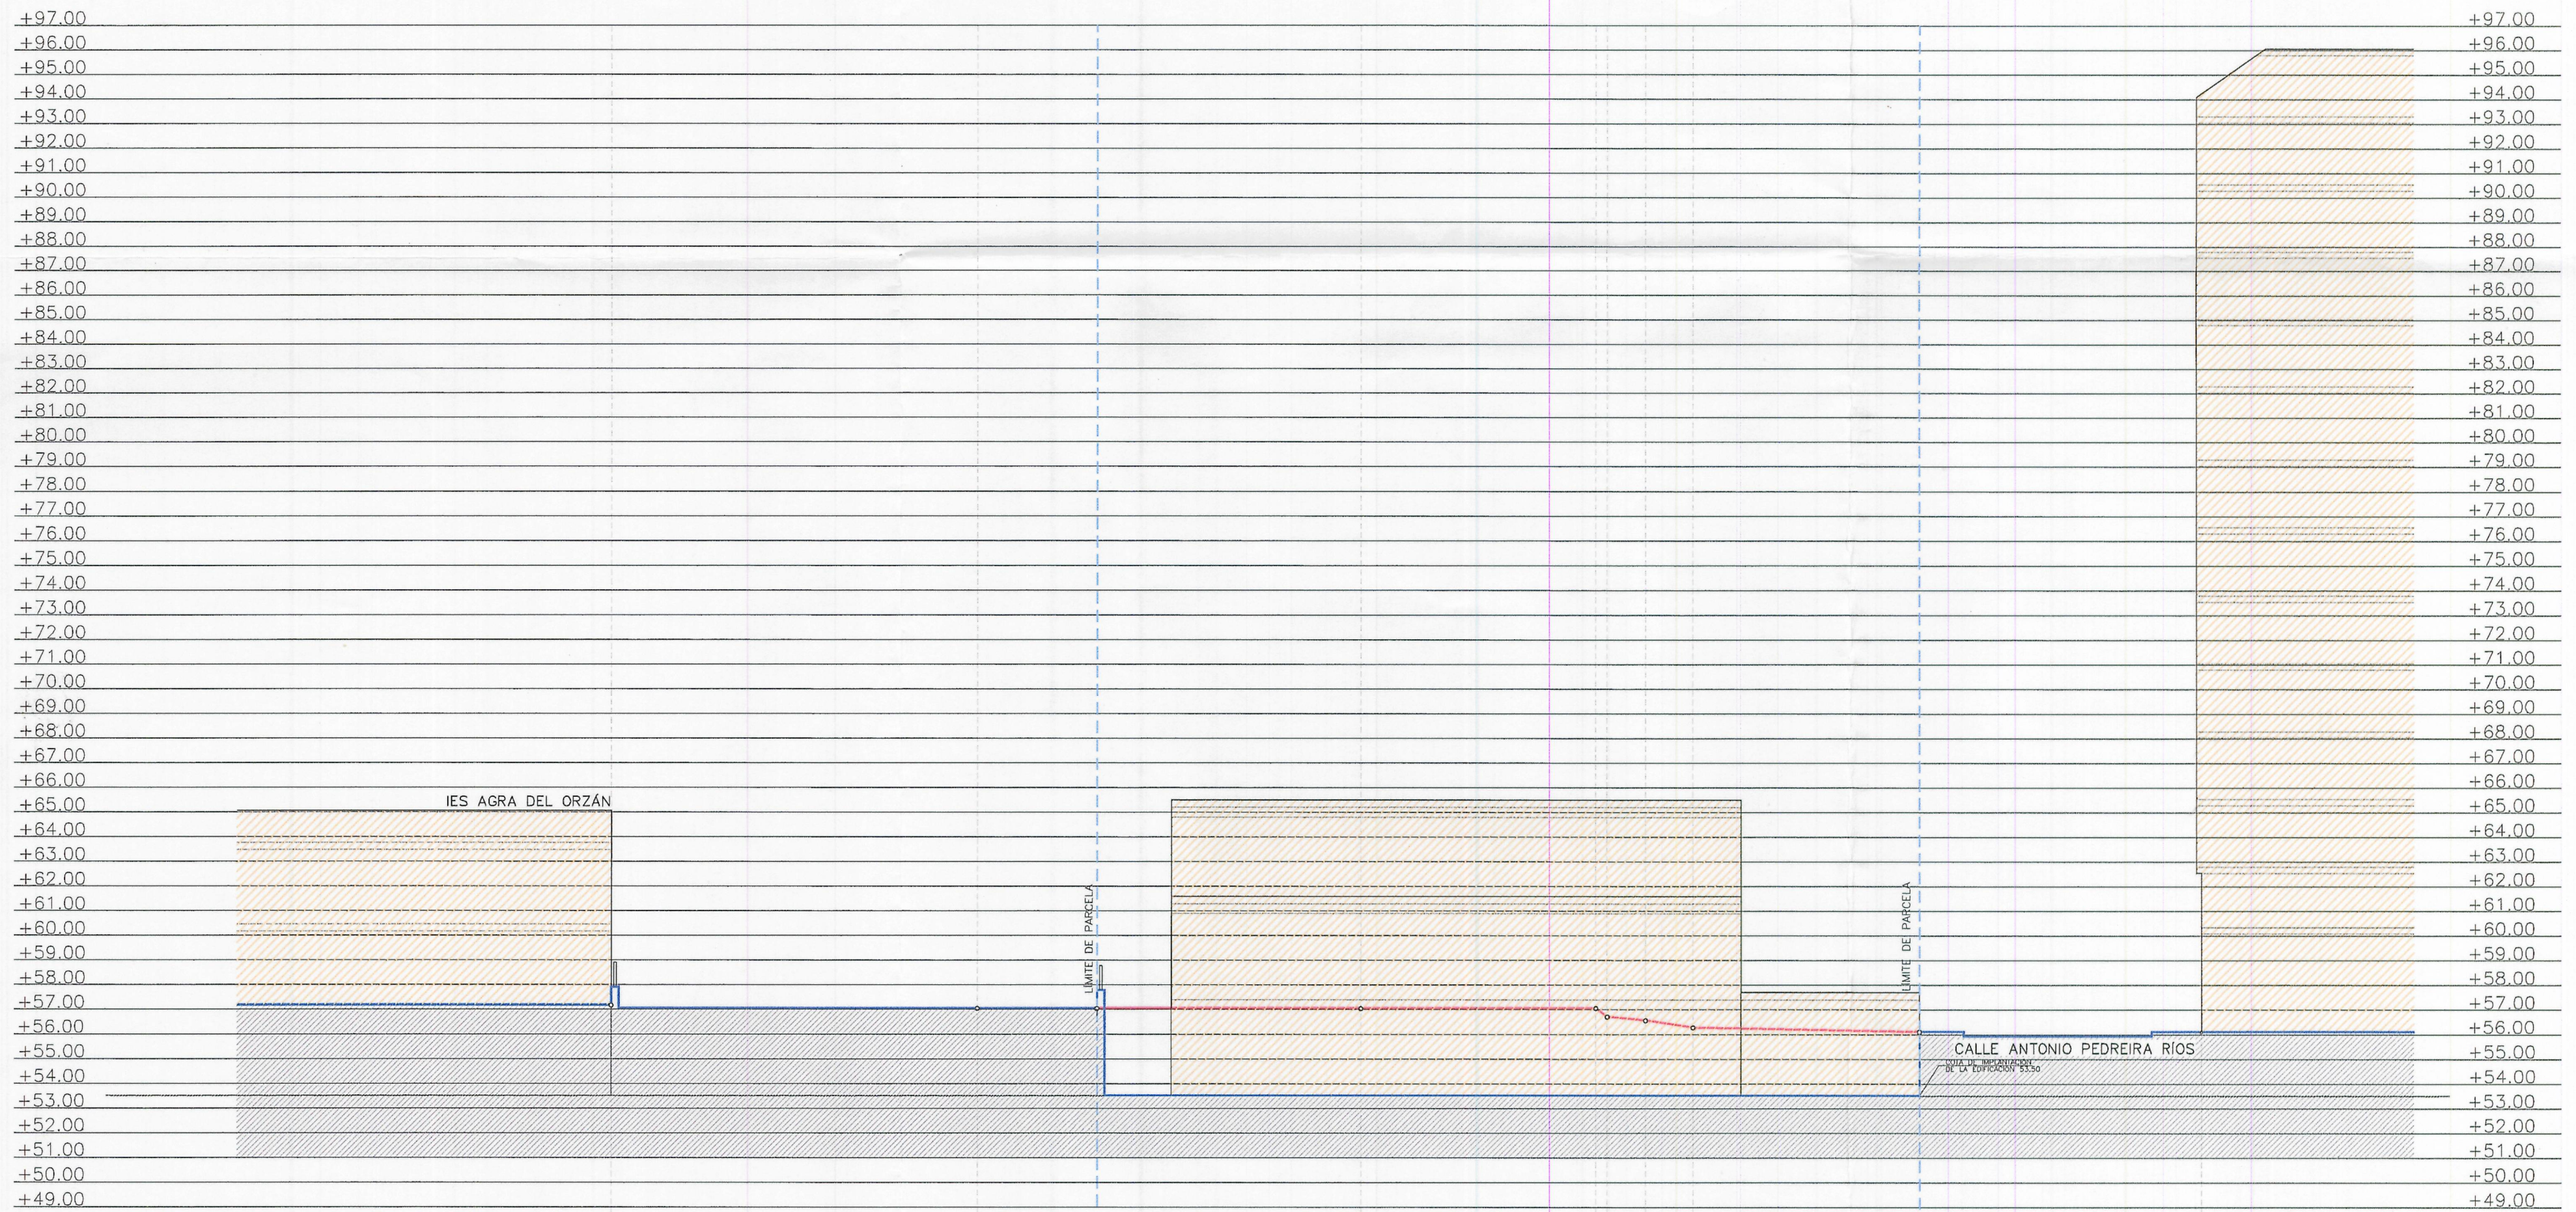

PERFIL 4  
RELACIÓN CON EL ENTORNO

E:1/200

— TERRENO NATURAL  
— RASANTE PROYECTO  
- - - LIMITE DE PARCELA

Aprobado inicialmente por la  
Junta de Gobierno Local en  
sesión de **23 FEB. 2013**  
Certifico:  
El Secretario, P.D.

Aprobado definitivamente  
por el Pleno Municipal en  
sesión de **6 MAR. 2013**  
Certifico:  
El Secretario, P.D.



ESCALA 1/200  
0 2 4 6 8 10 20

ESTUDIO DE DETALLE PARA COMPLETAR RASANTES Y  
ORDENACIÓN DE VOLUMENES EDIFICABLES DE UNA  
PARCELA DE EQUIPAMIENTO  
P2712 FEBRERO/2013  
CALLE ALCALDE UÑA FLORES ESQ. CALLE ANTONIO  
PEDREIRA RÍOS - A CORUÑA

PROMOTOR  
ESCALA 1/200  
PLANO  
PERFIL 4  
RELACIÓN CON EL ENTORNO

ABADEUS ARQUITECTURA S.L.P.  
MIGUEL A.  
ABAD  
BLANCO  
ANTONIO  
DEUS  
ALVAREZ  
ARQ  
UTE  
CTOS



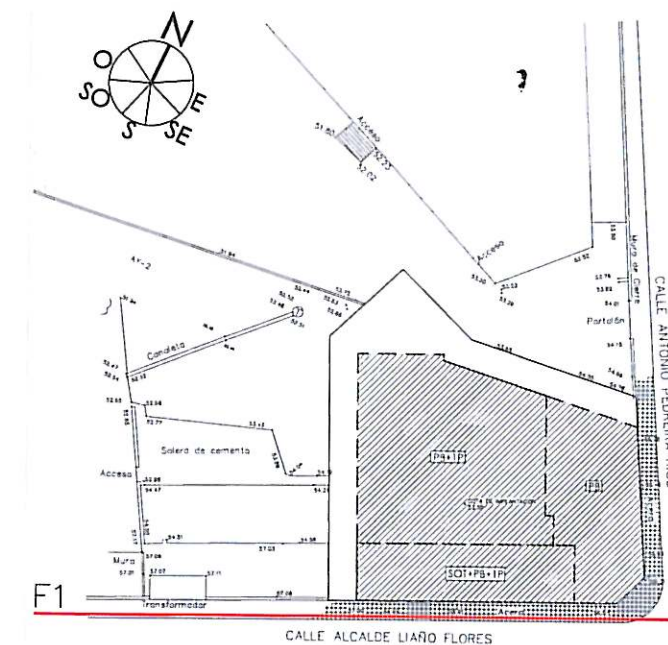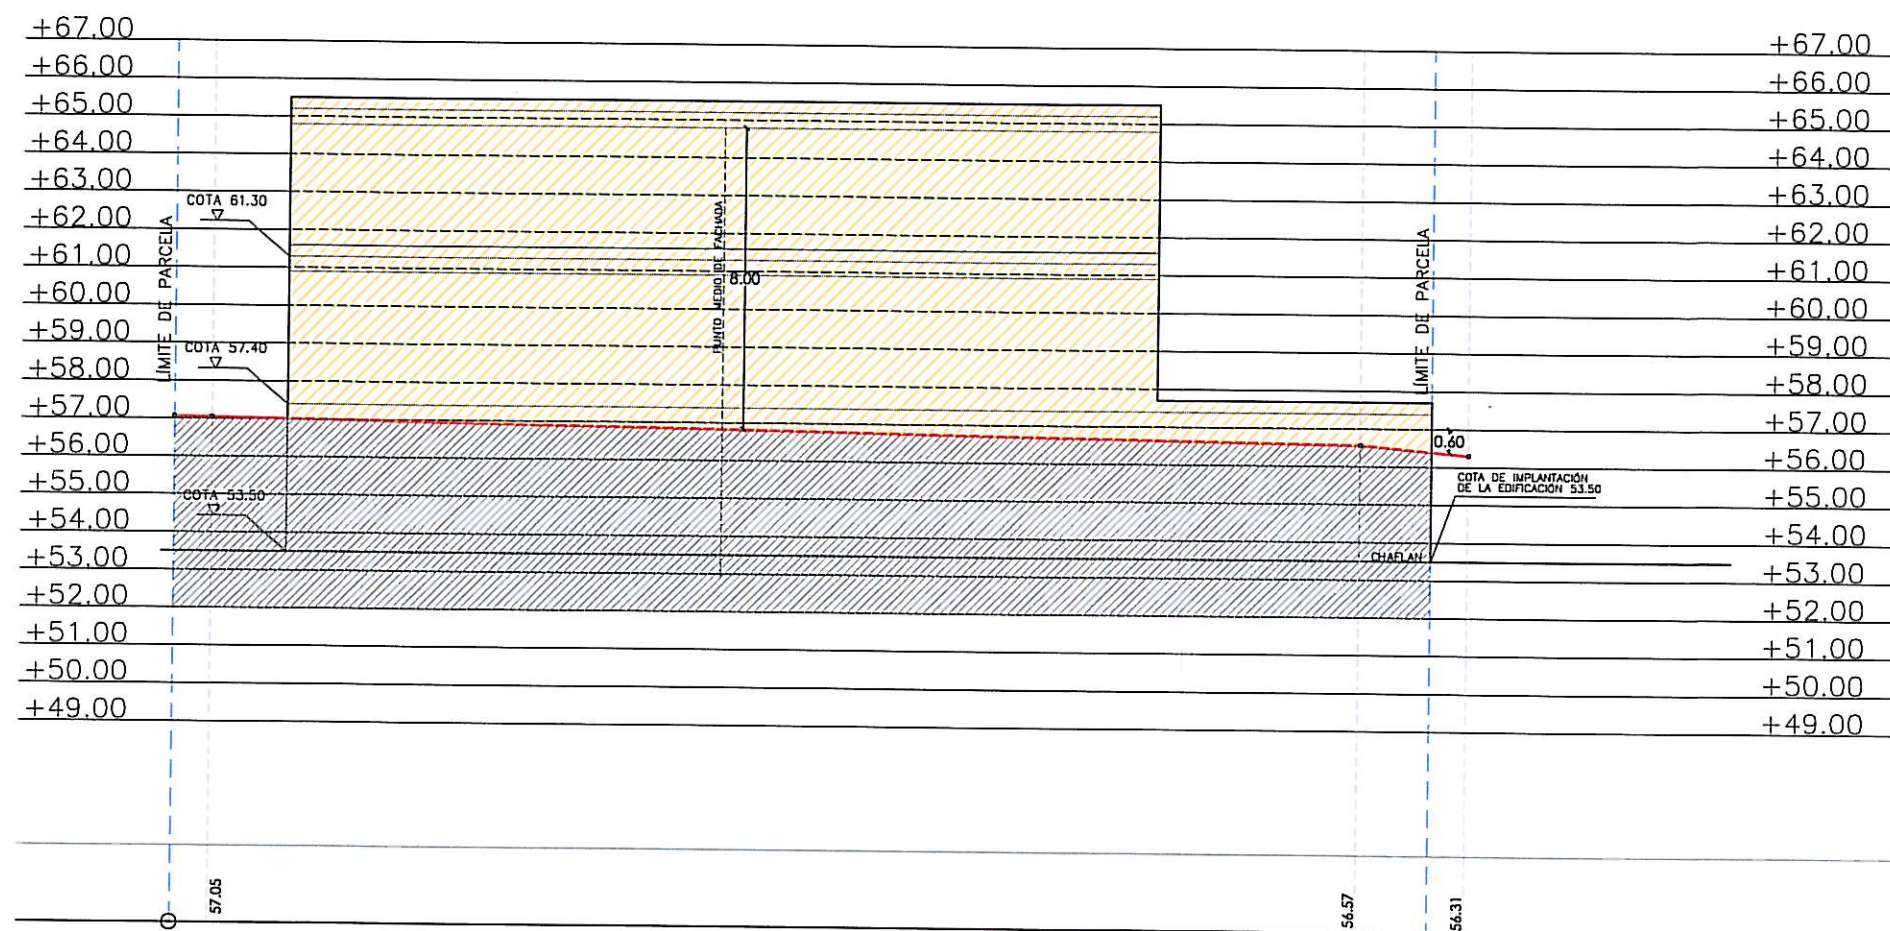

Aprobado inicialmente por la  
Junta de Gobierno Local en  
sesión de... 23 FEB. 2013  
Certifico: El Conserje, P.D.

Aprobado definitivamente  
por el Pleno Municipal, en  
sesión de... 6 MAY. 2013  
Certifico: El Secretario, P.D.

PERFIL F1  
FACHADA C/ ALCALDE LIAÑO FLORES

E:1/250



ESCALA 1/200  
0 2 4 6 8 10 20

ESTUDIO DE DETALLE PARA COMPLETAR RASANTES Y  
ORDENACIÓN DE VOLUMENES EDIFICABLES DE UNA  
PARCELA DE EQUIPAMIENTO  
P2712 FEBRERO/2013  
CALLE ALCALDE LIAÑO FLORES ESQ. CALLE ANTONIO  
PEDREIRA RÍOS - A CORUÑA

PROMOTOR  
CONCELLO DE A CORUÑA  
ESCALA 1/200  
PLANO  
PERFIL F1  
FACHADA C/ ALCALDE LIAÑO FLORES

ABADEUS ARQUITECTURA S.L.P.  
MIGUEL A. ABAD BLANCO  
ANTONIO DEUS ALVAREZ  
ARQUITECTOS



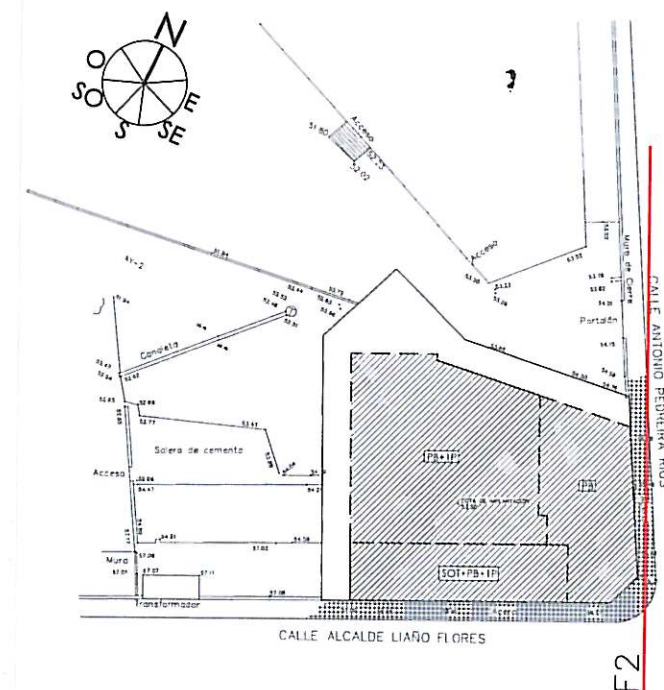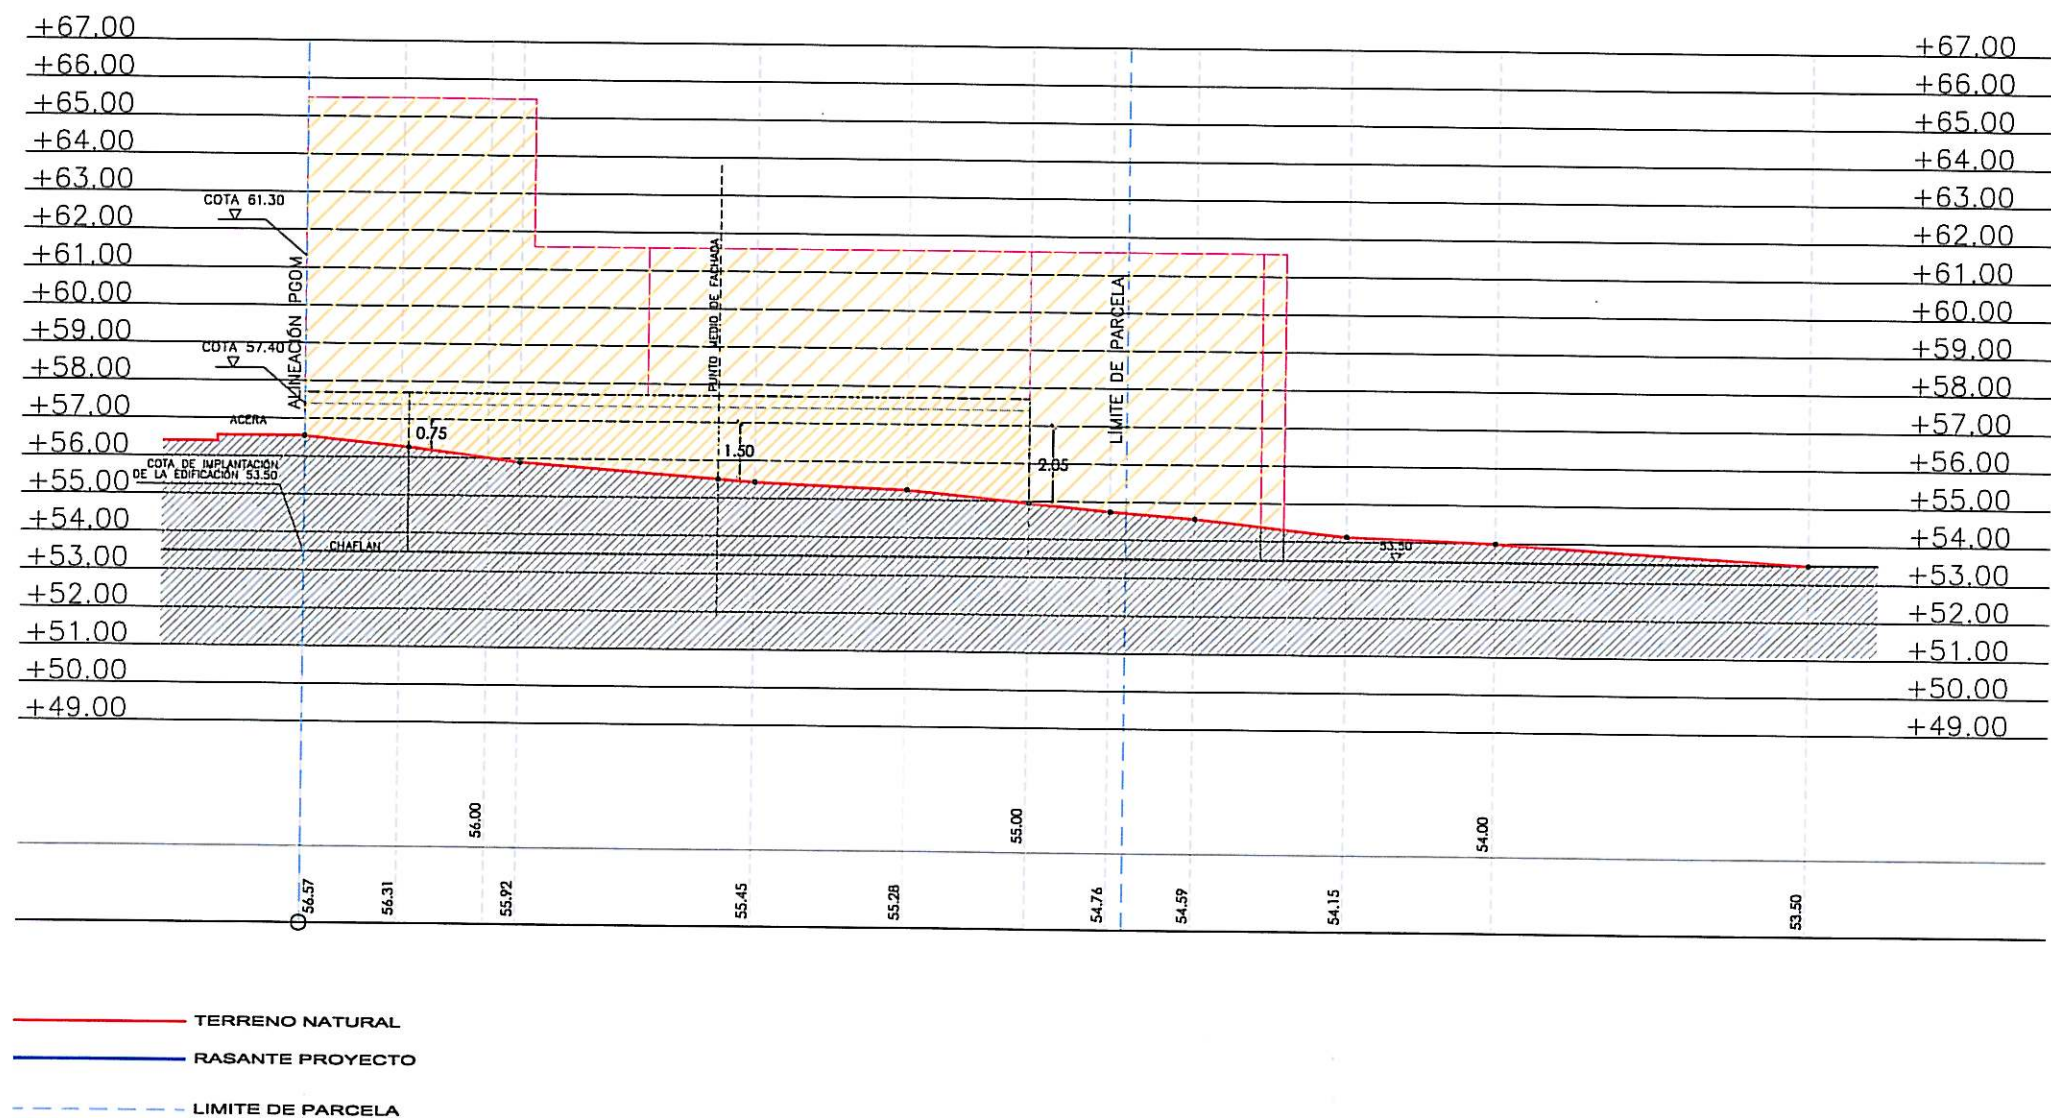

Aprobado inicialmente por la  
 Junta de Gobierno Local en  
 sesión de ..... 23 FEB. 2013  
 Certifico:  
 El Secretario, P.D.

Aprobado definitivamente  
 por el Pleno Municipal, en  
 sesión de ..... 6 MAY. 2013  
 Certifico:  
 El Secretario, P.D.

PERFIL F2  
 FACHADA C/ ANTONIO PEDREIRA RIOS

E: 1/250


ESCALA 1/200  
 0 2 4 6 8 10 20

ESTUDIO DE DETALLE PARA COMPLETAR RASANTES Y  
 ORDENACIÓN DE VOLUMENES EDIFICABLES DE UNA  
 PARCELA DE EQUIPAMIENTO  
 P2712 FEBRERO/2013  
 CALLE ALCAIDE LIAÑO FLORES ESQ. CALLE ANTONIO  
 PEDREIRA RIOS - A CORUÑA

PROMOTOR  
 CONCELLO DE A CORUÑA  
 ESCALA 1/200  
 PLANO  
 PERFIL F2  
 FACHADA C/ ANTONIO PEDREIRA RIOS


ABADUS ARQUITECTURA S.L.P.  
 MIGUEL A. ABAD BLANCO  
 ANTONIO DEUS ALVAREZ  
 ARQUITECTOS



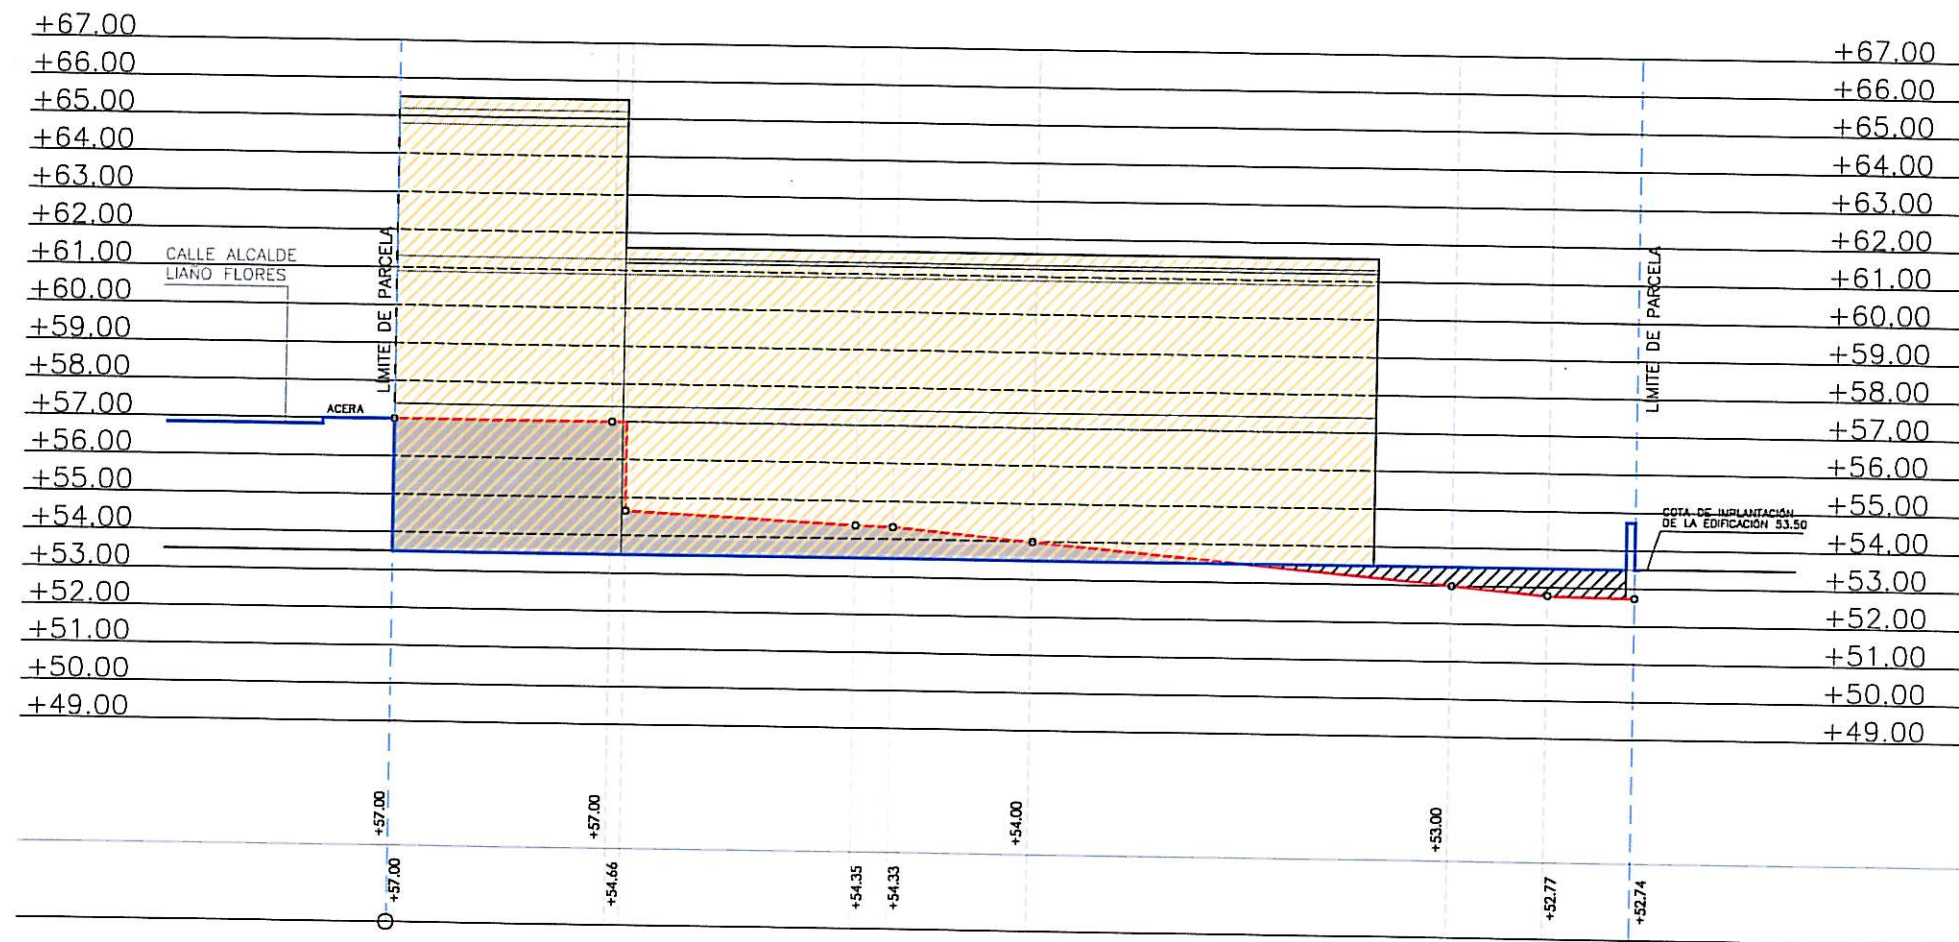

PERFIL 1  
PROPUESTA

E:1/200

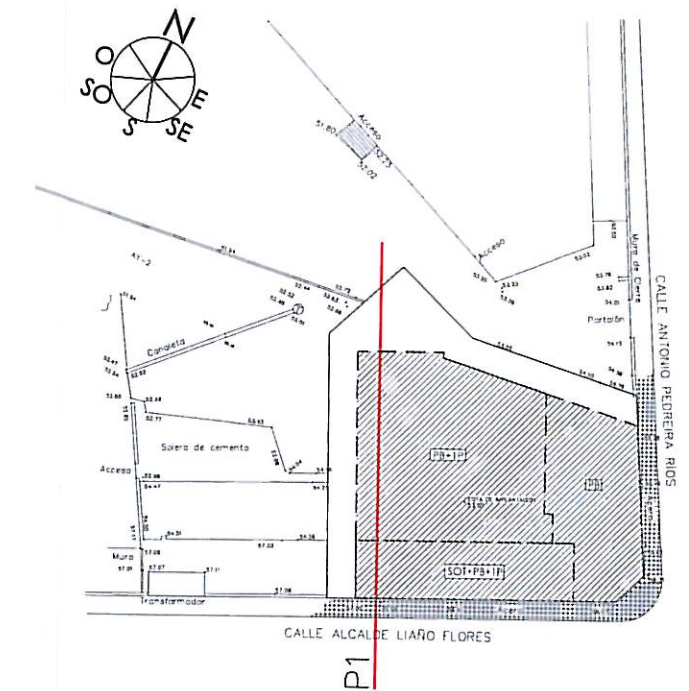

Aprobado inicialmente por la  
Junta de Gobierno Local en  
sesión de..... 23 FEB. 2013  
Certifico:  
El Secretario, P.D.

Aprobado definitivamente  
por el Pleno Municipal, en  
sesión de ..... 6 MAY. 2013  
Certifico:  
El Secretario, P.D.

ESCALA 1/200

ESTUDIO DE DETALLE PARA COMPLETAR RASANTES Y  
ORDENACIÓN DE VOLUMENES EDIFICABLES DE UNA  
PARCELA DE EQUIPAMIENTO

P2712 FEBRERO/2013

CALLE ALCALDE LIAÑO FLORES ESQ. CALLE ANTONIO  
PEDREIRA RÍOS - A CORUÑA

PROMOTOR  
CONCELLO DE A CORUÑA

ESCALA 1/200

PLANO  
PERFIL 1  
PROPUESTA


ABADEUS ARQUITECTURA S.L.P.

MIGUEL A.  
ABAD  
BLANCO

ANTONIO  
DEUS  
ALVAREZ

ARQ  
UTE  
CTOS




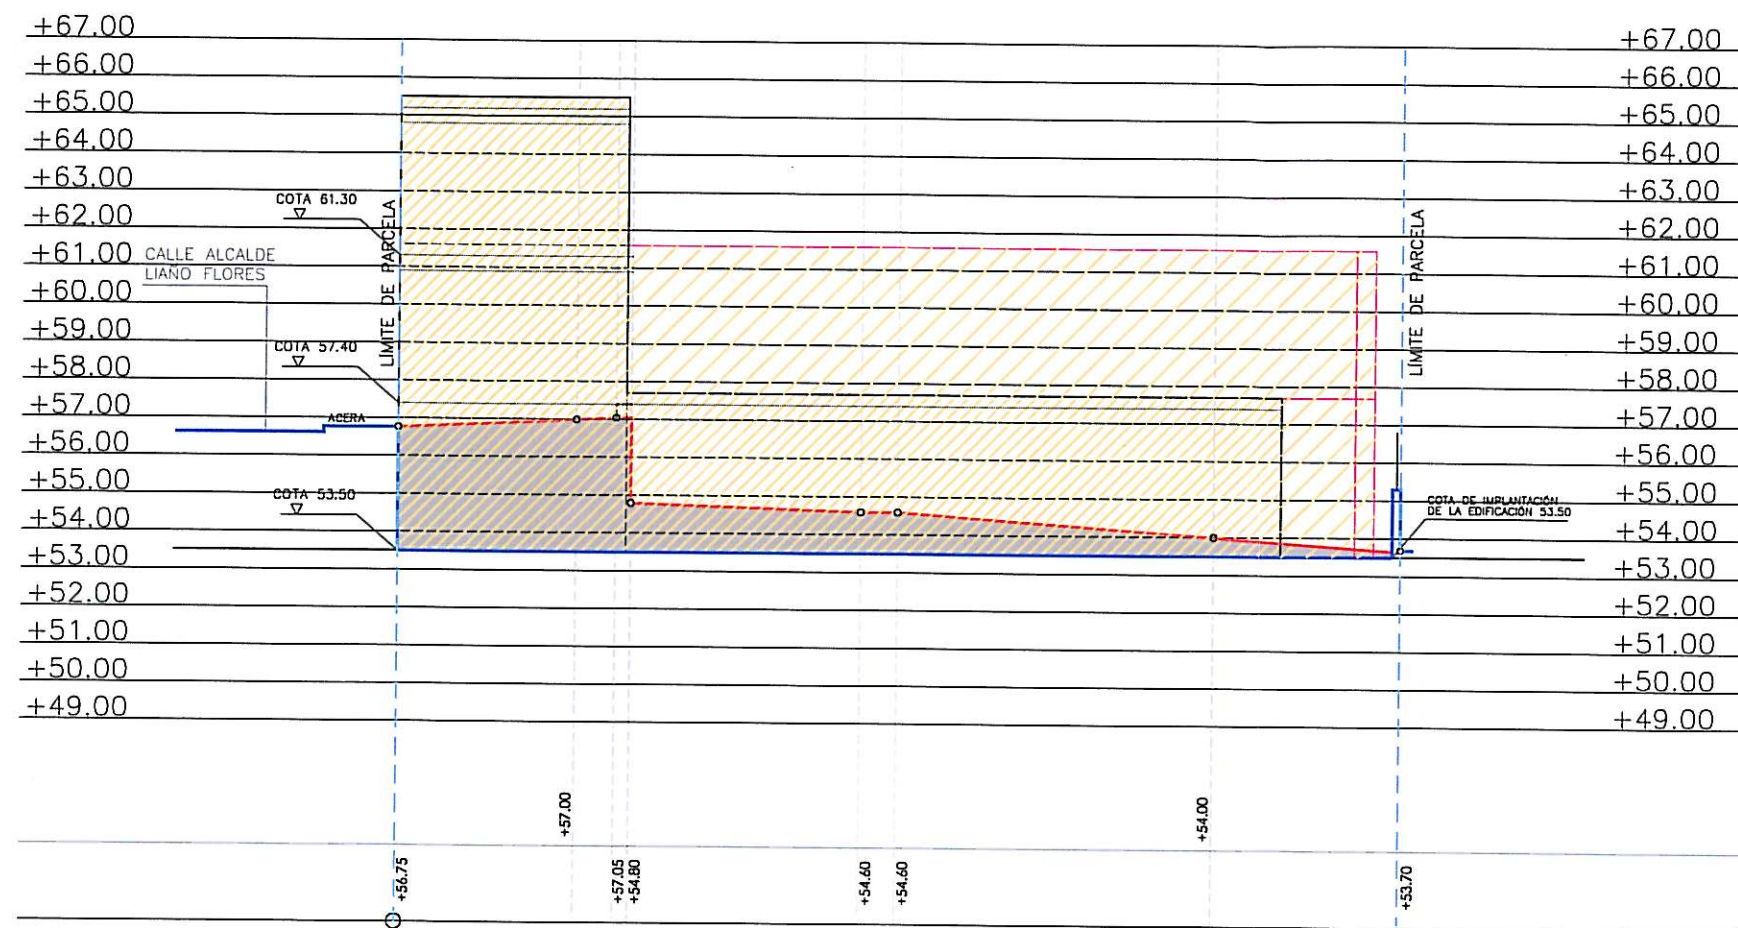

— TERRENO NATURAL  
— RASANTE PROYECTO  
- - - LIMITE DE PARCELA

PERFIL 2  
PROPUESTA

E:1/200

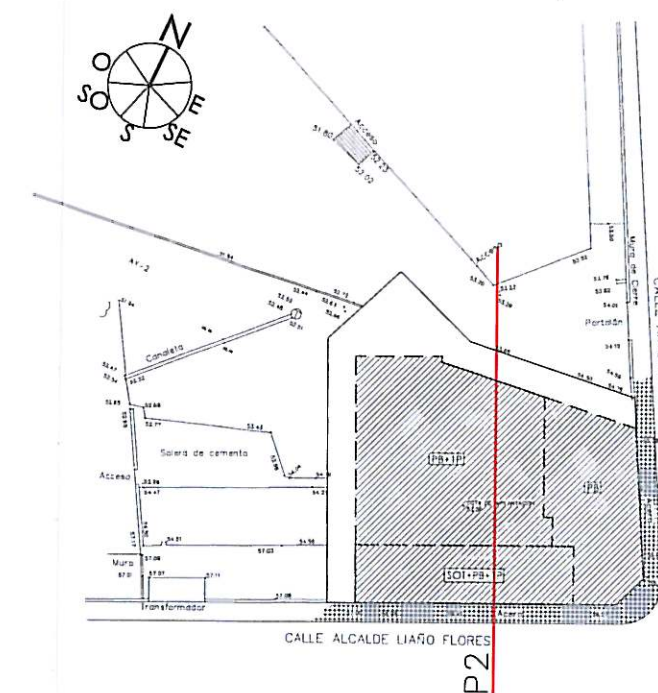

Aprobado inicialmente por la  
Junta de Gobierno Local en  
sesión de... 23 FEB. 2013  
Certifico:  
El Secretario, P.D.

Aprobado definitivamente  
por el Pleno Municipal, en  
sesión de... 6 MAY. 2013  
Certifico:  
El Secretario, P.D.

ESCALA 1/200  
0 2 4 6 8 10 20

ESTUDIO DE DETALLE PARA COMPLETAR RASANTES Y  
ORDENACIÓN DE VOLUMENES EDIFICABLES DE UNA  
PARCELA DE EQUIPAMIENTO  
P2712 FEBRERO/2013  
CALLE ALCALDE LIAÑO FLORES ESQ. CALLE ANTONIO  
PEDREIRA RÍOS - A CORUÑA



PROMOTOR  
CONCELLO DE A CORUÑA  
ESCALA 1/200  
PLANO  
PERFIL 2  
PROPUESTA

ABADEUS ARQUITECTURA S.L.P.  
MIGUEL A. ABAD BLANCO  
ANTONIO DEUS ALVAREZ  
ARQUITECTOS







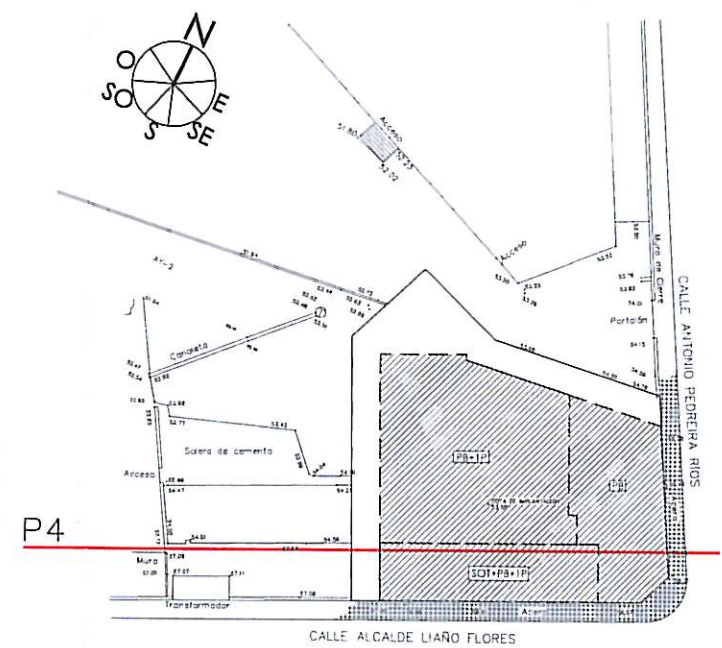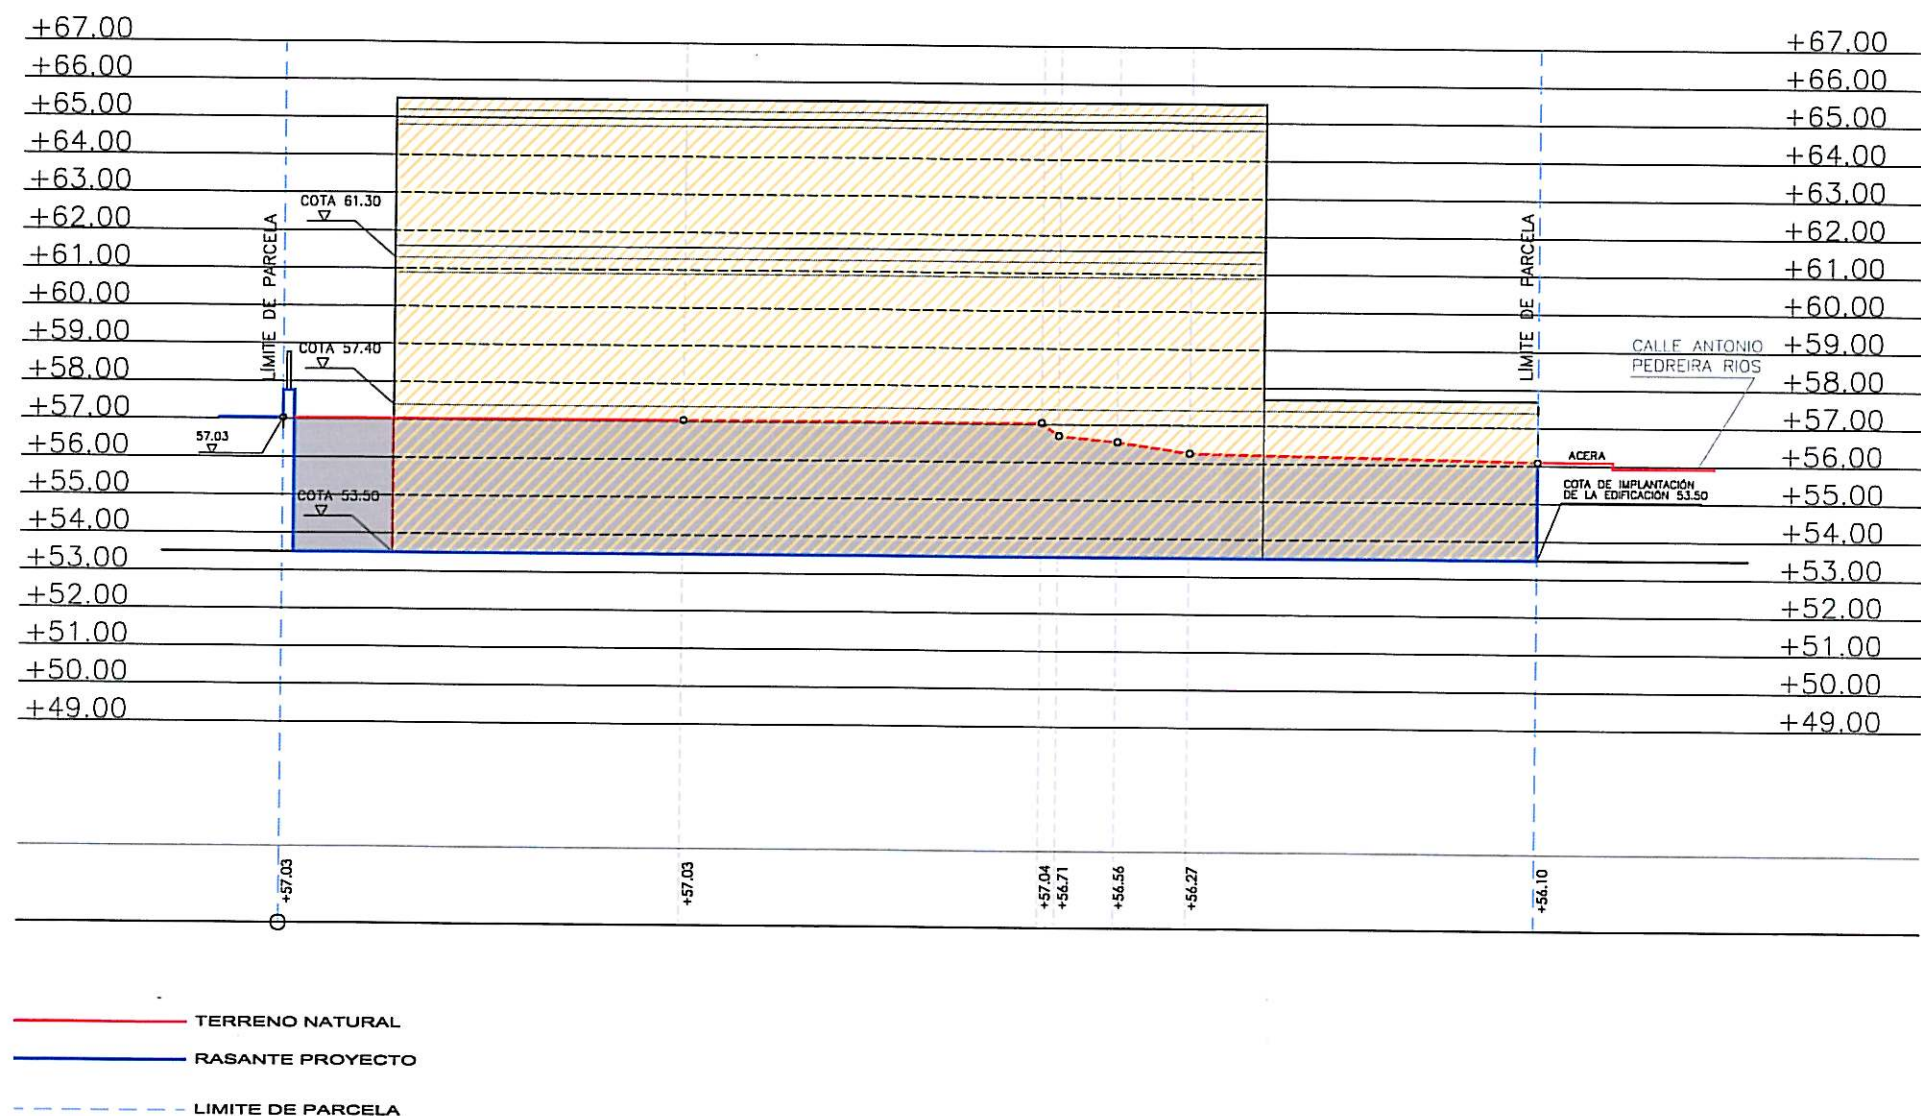


Aprobado inicialmente por la  
Junta de Gobierno Local en  
sesión de... 23 FEB. 2013  
Certifico: P.D.

Aprobado definitivamente  
por el Pleno Municipal, en  
sesión de... 6 MAI. 2013  
Certifico: P.D.


|   |              |                                  |     |                                               |  |
|---|--------------|----------------------------------|-----|-----------------------------------------------|--|
| ESTUDIO DE DETALLE PARA COMPLETAR RASANTES Y ORDENACIÓN DE VOLUMENES EDIFICABLES DE UNA PARCELA DE EQUIPAMIENTO |              | PROMOTOR<br>CONCELLO DE A CORUÑA |     | ABADEUS ARQUITECTURA S.L.P.                   |  |
| P2712   | FEBRERO/2013 | ESCALA 1/200                     | 010 | MIGUEL A. ABAD BLANCO<br>ANTONIO DEUS ALVAREZ |  |
| CALLE ALCAIDE LIAÑO FLORES ESQ. CALLE ANTONIO PEDREIRA RIOS - A CORUÑA                                          |              | PLANO<br>PERFIL 4<br>PROPUESTA   |     | ARQUITECTOS                                   |  |



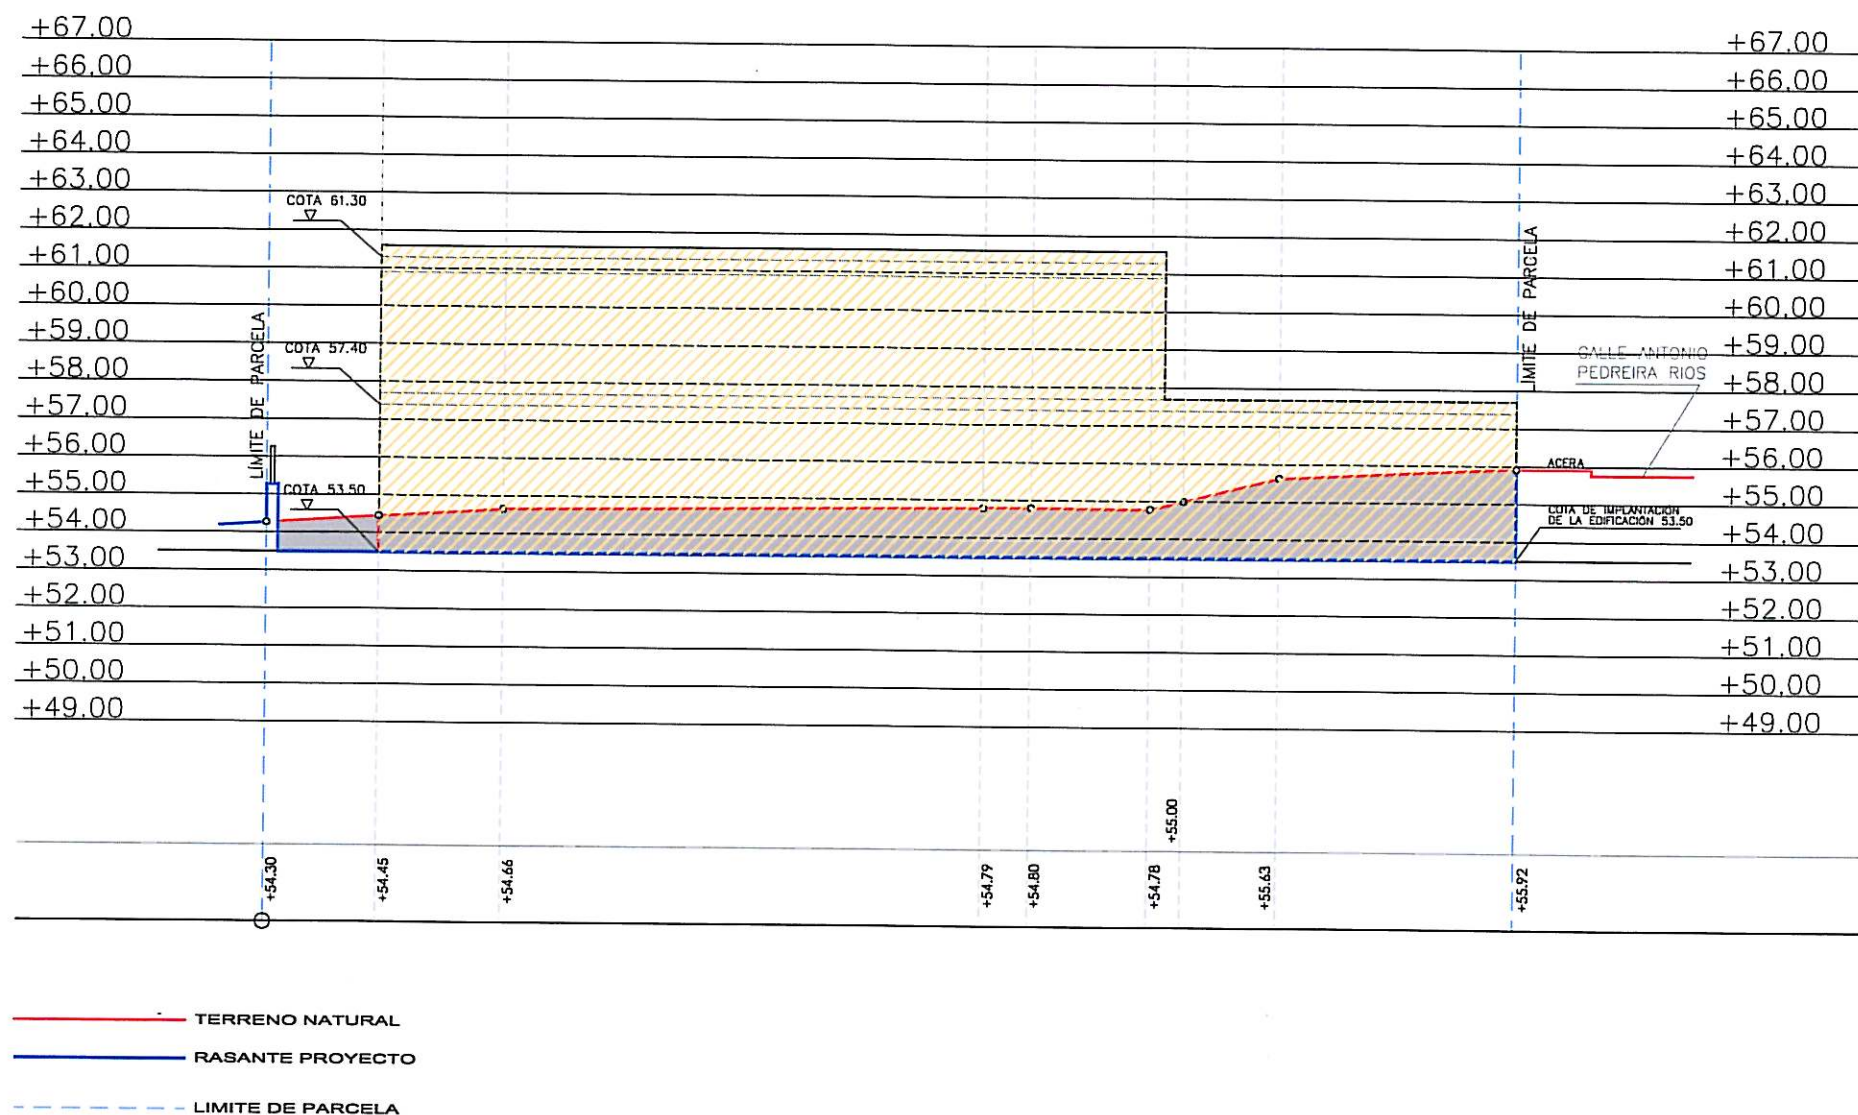

PERFIL 5  
PROPUESTA

E: 1/200

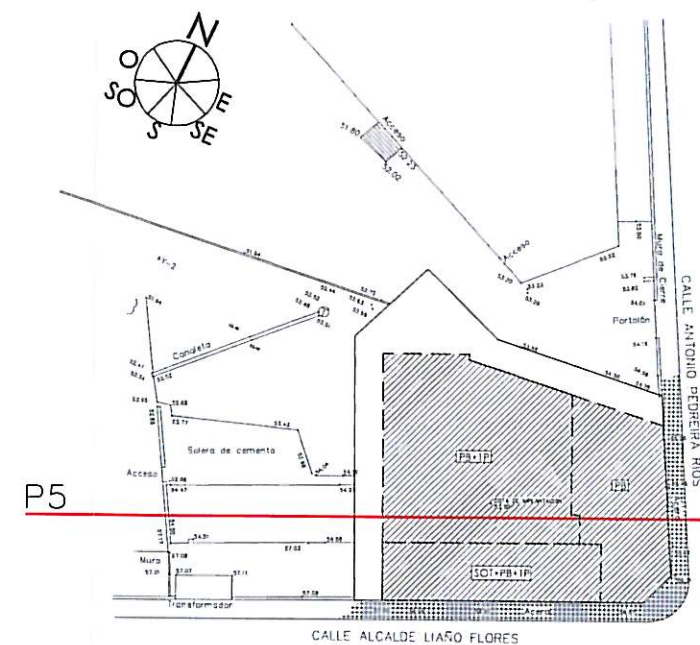

Aprobado inicialmente por la  
Junta de Gobierno Local en  
sesión de... 23 FEB. 2013  
Certifico:  
El Secretario, P.D.

Aprobado definitivamente  
por el Pleno Municipal, en  
sesión de... 6 MAY. 2013  
Certifico:  
El Secretario, P.D.

ESCALA 1/200

ESTUDIO DE DETALLE PARA COMPLETAR RASANTES Y  
ORDENACIÓN DE VOLUMENES EDIFICABLES DE UNA  
PARCELA DE EQUIPAMIENTO

P2712 FEBRERO/2013

CALLE ALCALDE LIAÑO FLORES ESQ. CALLE ANTONIO  
PEDREIRA RÍOS - A CORUÑA

PROMOTOR  
CONCELLO DE A CORUÑA

ESCALA 1/200

PLANO  
PERFIL 5  
PROPUESTA



ABADEUS ARQUITECTURA S.L.P.

MIGUEL A. ABAD BLANCO

ANTONIO DEUS ALVAREZ

ARQUITECTOS



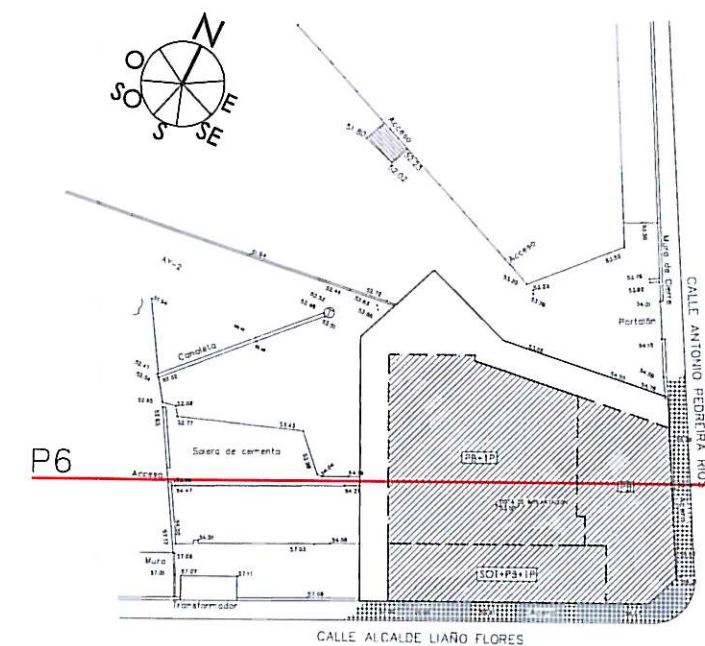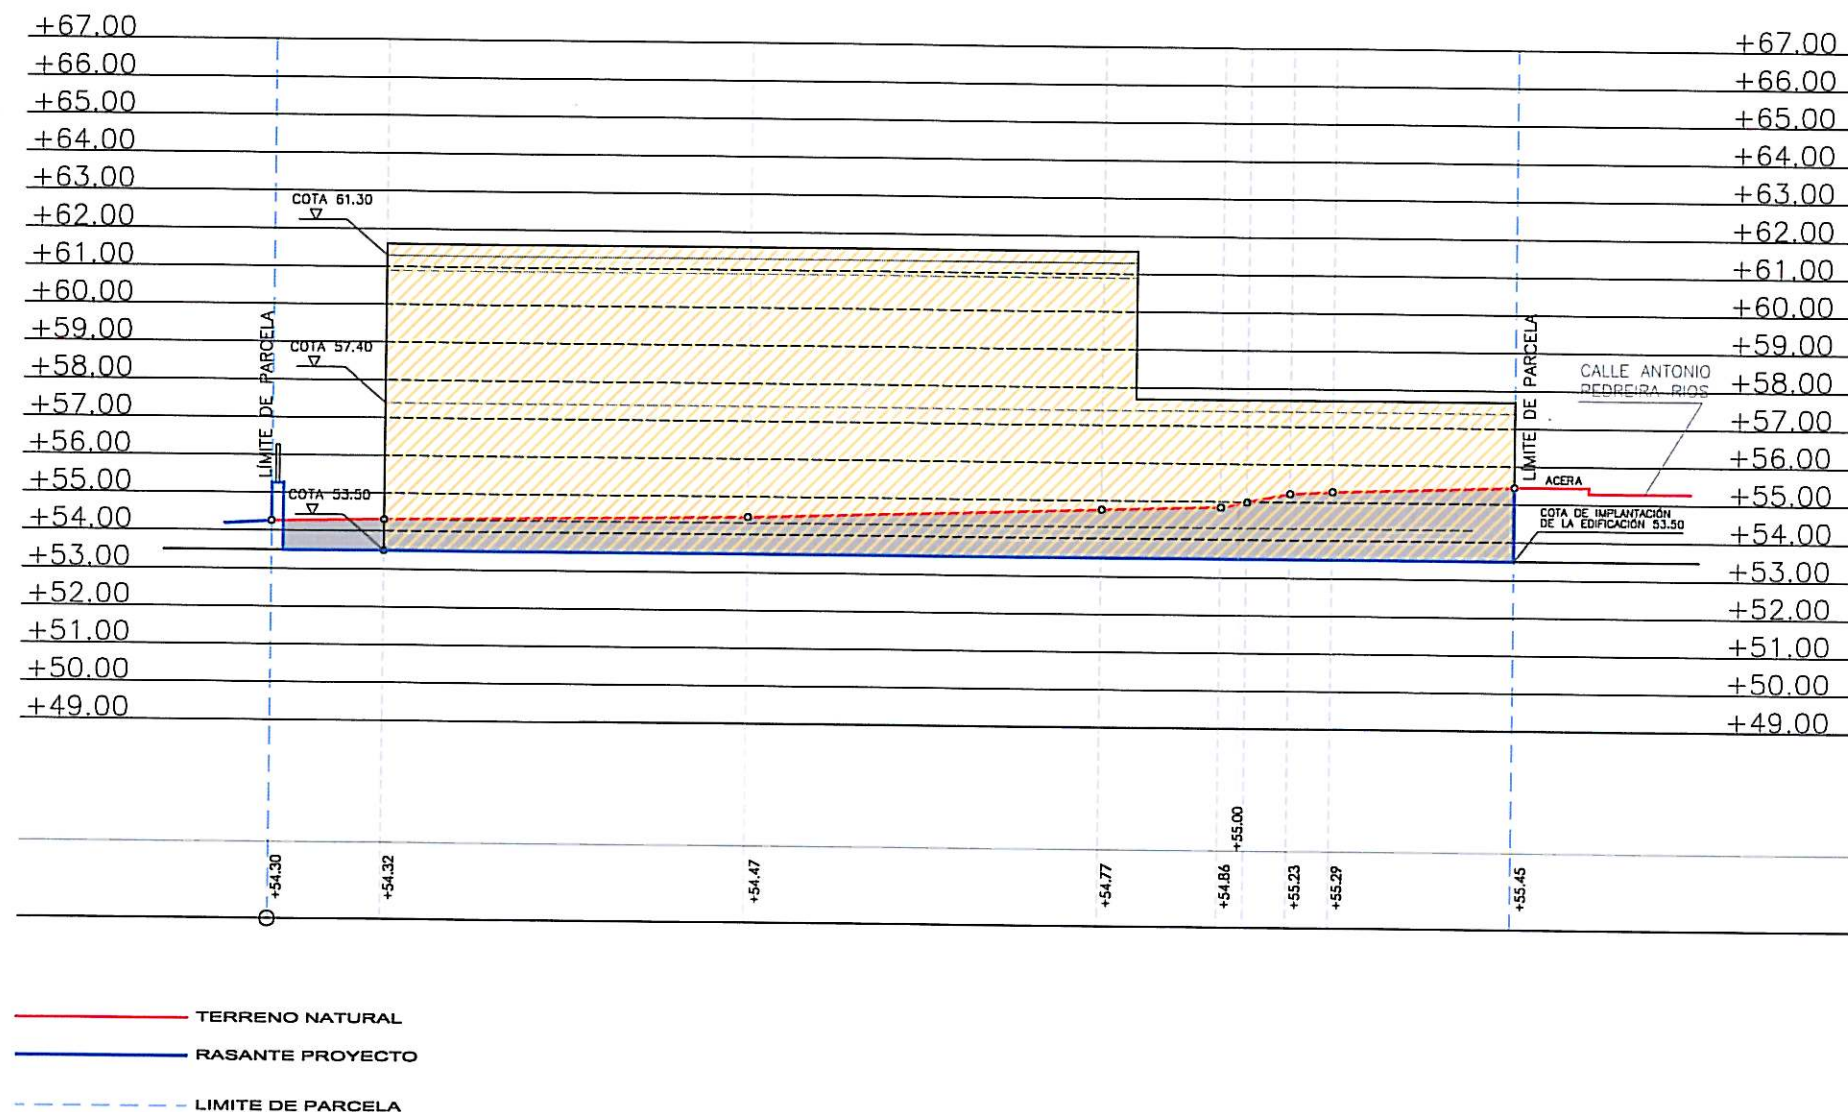

Aprobado inicialmente por la  
 Junta de Gobierno Local en  
 sesión de... 23 FEB. 2013  
 Certifico:  
 El Secretario, P.D.

Aprobado definitivamente  
 por el Pleno Municipal, en  
 sesión de... 6 MAY. 2013  
 Certifico:  
 El Secretario, P.D.

PERFIL 6  
 PROPUESTA

E:1/200

ESCALA 1/200  
 0 2 4 6 8 10 20

ESTUDIO DE DETALLE PARA COMPLETAR RASANTES Y  
 ORDENACIÓN DE VOLUMENES EDIFICABLES DE UNA  
 PARCELA DE EQUIPAMIENTO

P2712 FEBRERO/2013

CALLE ALCALDE LIAÑO FLORES ESQ. CALLE ANTONIO  
 PEDREIRA RÍOS - A CORUÑA

PROMOTOR

CONCELLO DE A CORUÑA

ESCALA 1/200

PLANO  
 PERFIL 6  
 PROPUESTA

O12

ABADEUS ARQUITECTURA S.L.P.

MIGUEL A. ABAD BLANCO

ANTONIO DEUS ALVAREZ

ARQ UITE CTOS





**MIGUEL A. ABAD BLANCO**  
**ANTONIO DEUS ALVAREZ**

**ARQUITECTOS**