


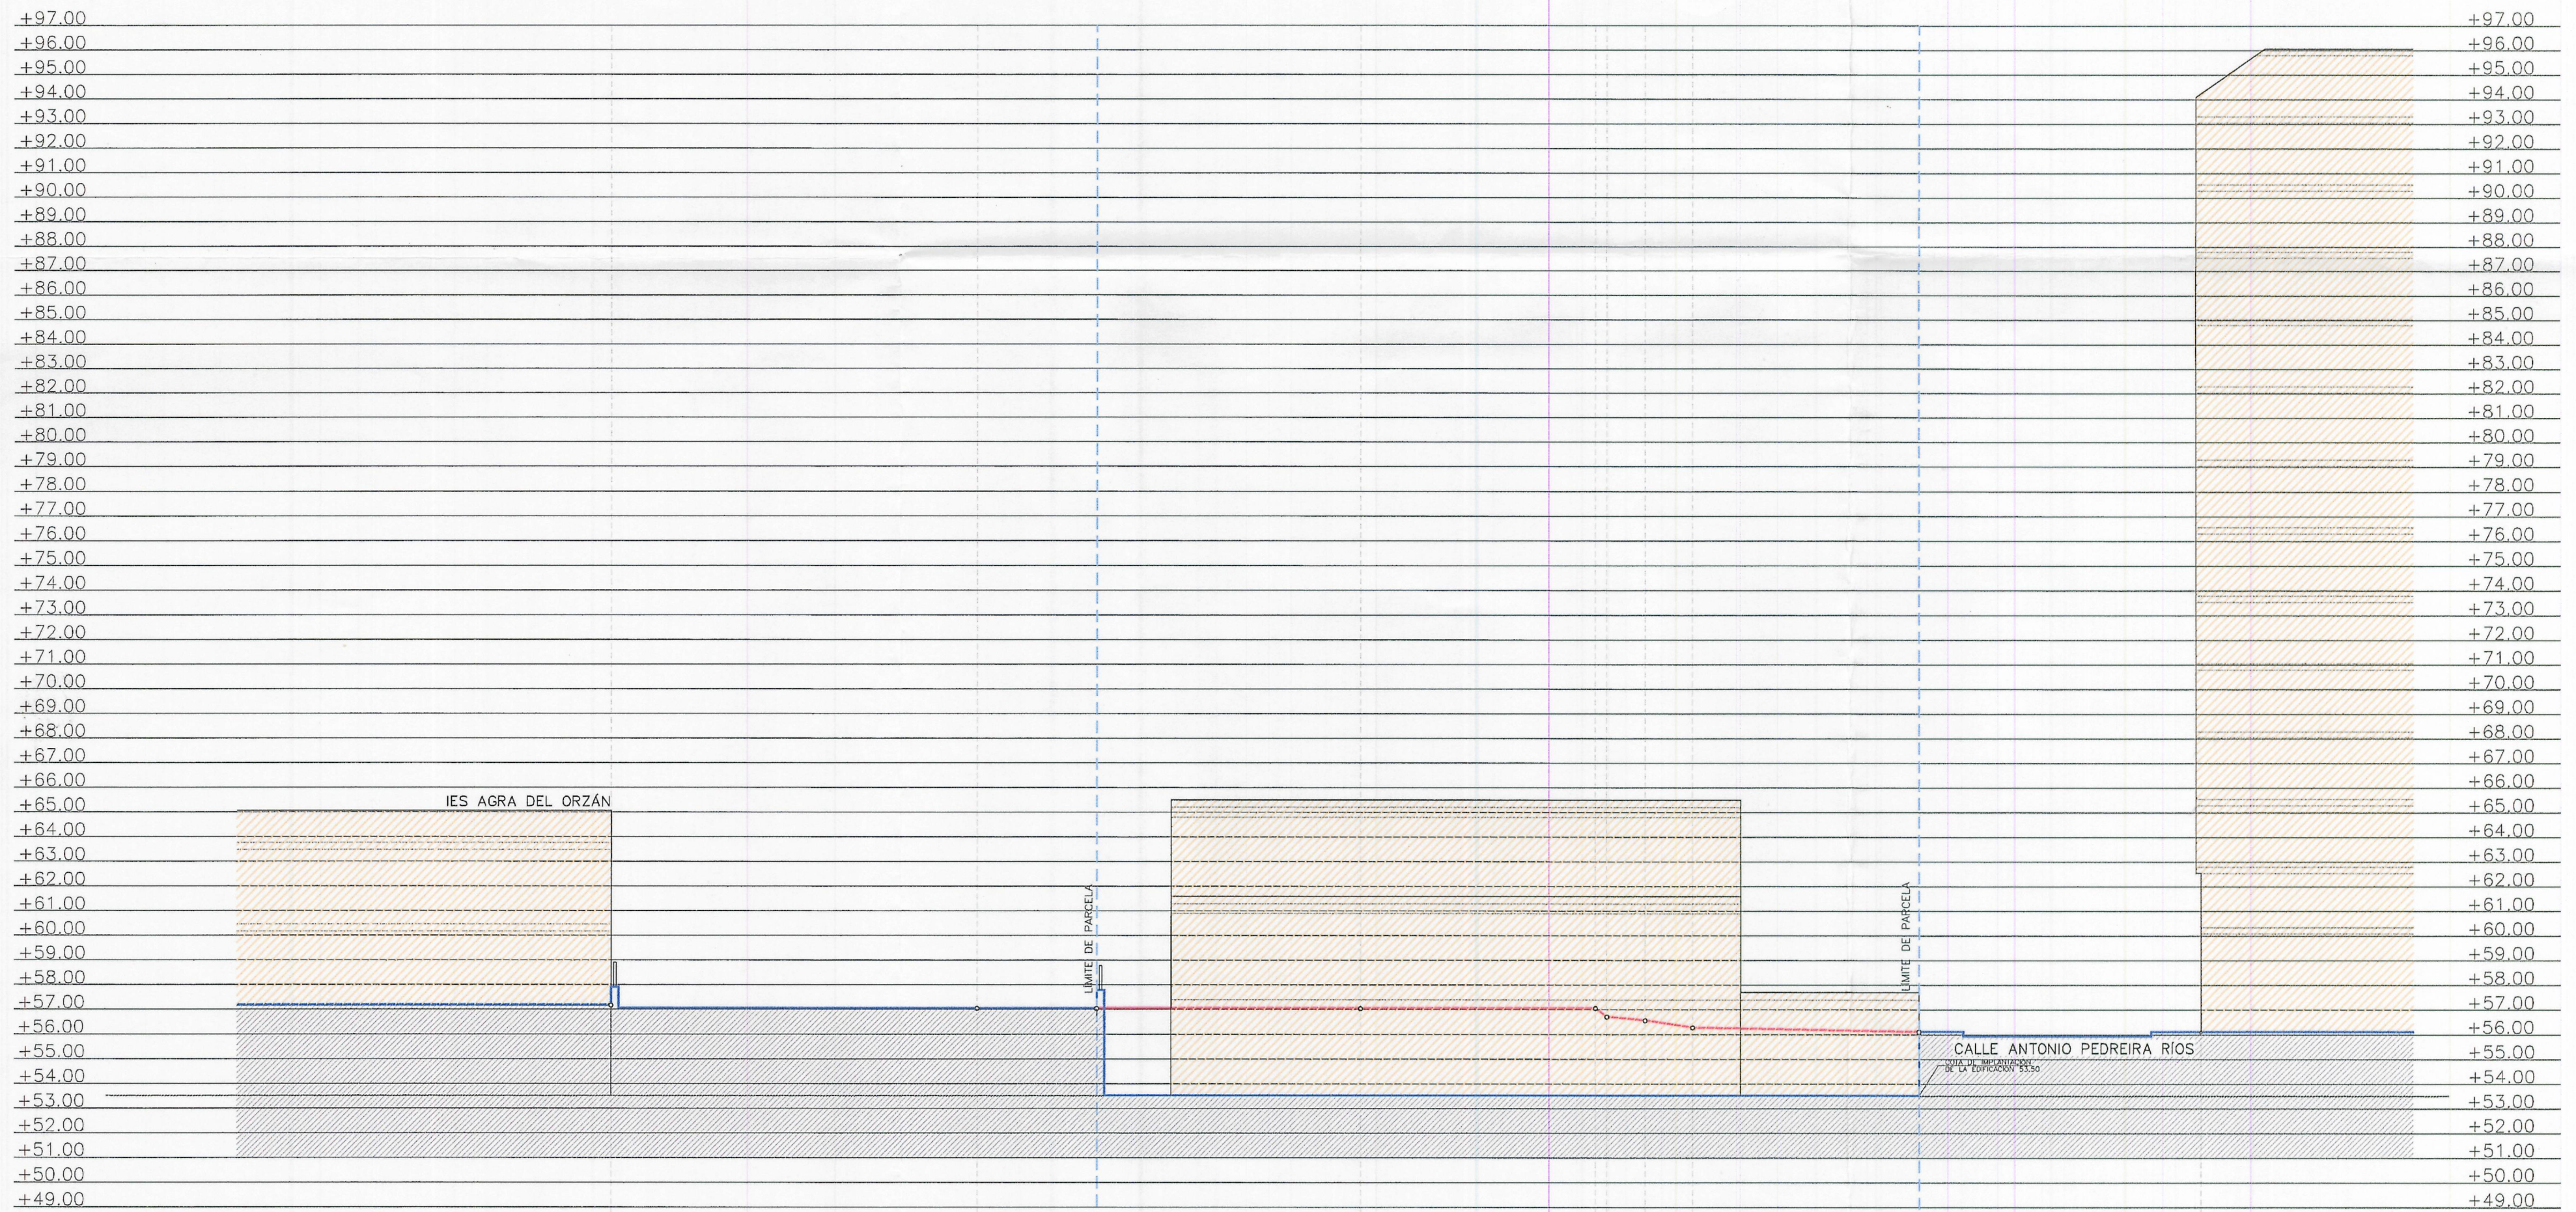

+57.17 +57.03 0 +57.03 +57.03 +57.04 +56.71 +56.56 +56.27 +56.10 +56.10

— TERRENO NATURAL
— RASANTE PROYECTO
- - - LIMITE DE PARCELA

PERFIL 4
RELACIÓN CON EL ENTORNO



E:1/200

Aprobado inicialmente por la
Junta de Gobierno Local en
sesión de 23 FEB. 2013
Certifico:
El Secretario, P.D.

Aprobado definitivamente
por el Plano Municipal en
sesión de 6 MAR. 2013
Certifico:
El Secretario, P.D.

ESCALA 1/200
0 2 4 6 8 10 20

ESTUDIO DE DETALLE PARA COMPLETAR RASANTES Y ORDENACIÓN DE VOLUMENES EDIFICABLES DE UNA PARCELA DE EQUIPAMIENTO		PROMOTOR		ABADEUS ARQUITECTURA S.L.P.	
P2712	FEBRERO/2013	ESCALA 1/200	004	MIGUEL A. ABAD BLANCO	ARQUITECTOS
CALLE ALCALDE UARO FLORES ESQ. CALLE ANTONIO PEDREIRA RÍOS - A CORUNA		PLANO PERIL 4 RELACIÓN CON EL ENTORNO		ANTONIO DEUS ALVAREZ	

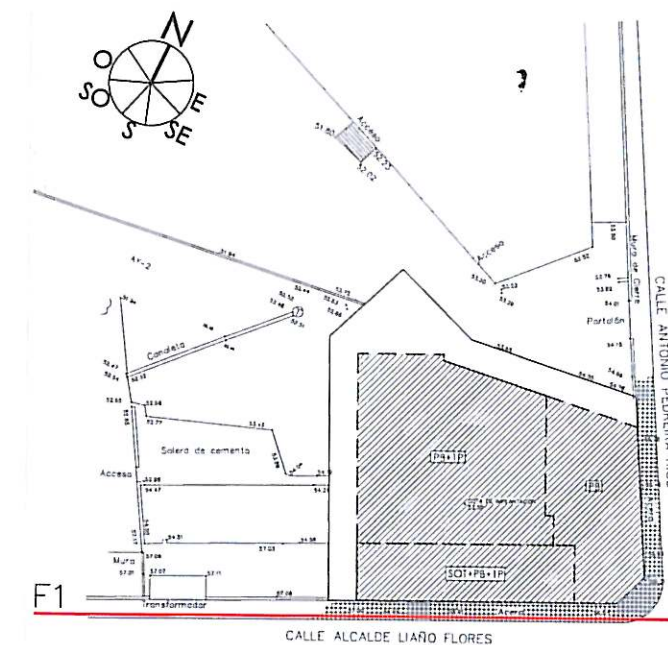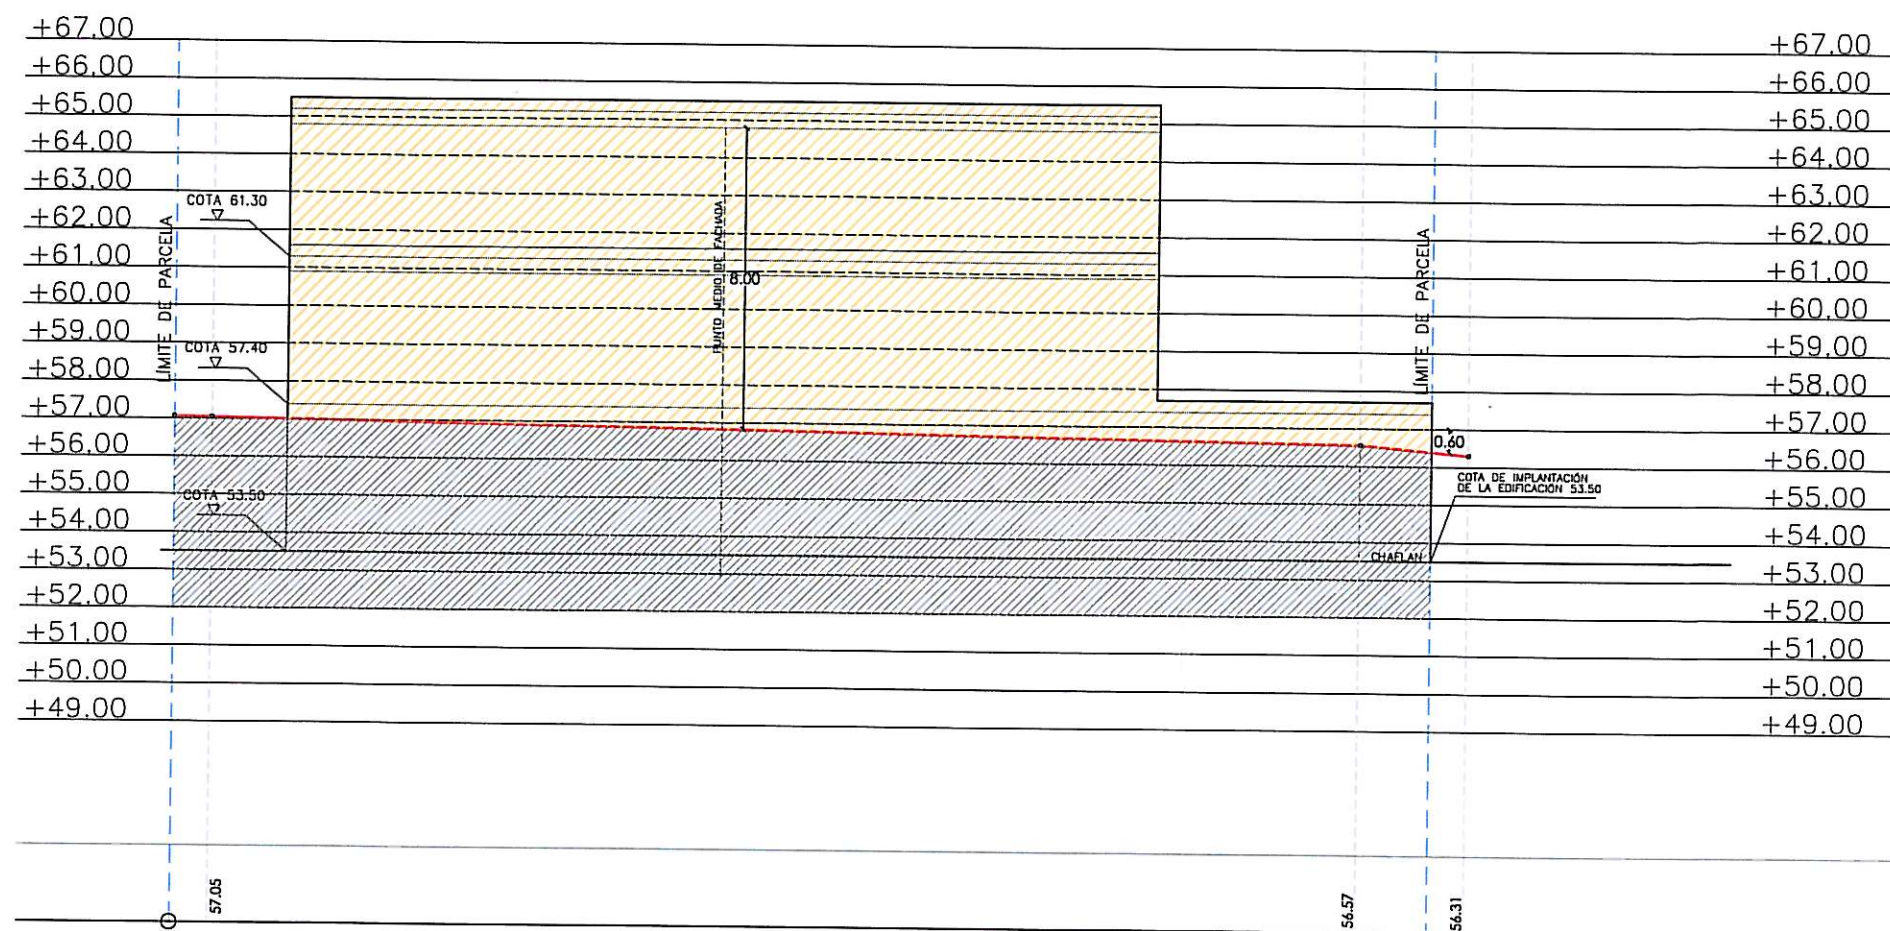

Aprobado inicialmente por la
Junta de Gobierno Local en
sesión de... 23 FEB. 2013
Certifico: El Conserje, P.D.

Aprobado definitivamente
por el Pleno Municipal, en
sesión de... 6 MAY. 2013
Certifico: El Secretario, P.D.

PERFIL F1
FACHADA C/ ALCAIDE LIAÑO FLORES

E:1/250

ESCALA 1/200

0 2 4 6 8 10 20

ESTUDIO DE DETALLE PARA COMPLETAR RASANTES Y
ORDENACIÓN DE VOLUMENES EDIFICABLES DE UNA
PARCELA DE EQUIPAMIENTO

P2712 FEBRERO/2013

CALLE ALCAIDE LIAÑO FLORES ESQ. CALLE ANTONIO
PEDREIRA RÍOS - A CORUÑA

PROMOTOR
CONCELLO DE A CORUÑA

ESCALA 1/200


PLANO
PERFIL F1
FACHADA C/ ALCAIDE LIAÑO FLORES

ABADEUS ARQUITECTURA S.L.P.

MIGUEL A.
ABAD
BLANCO

ANTONIO
DEUS
ALVAREZ


ARQ
UTE
CTOS

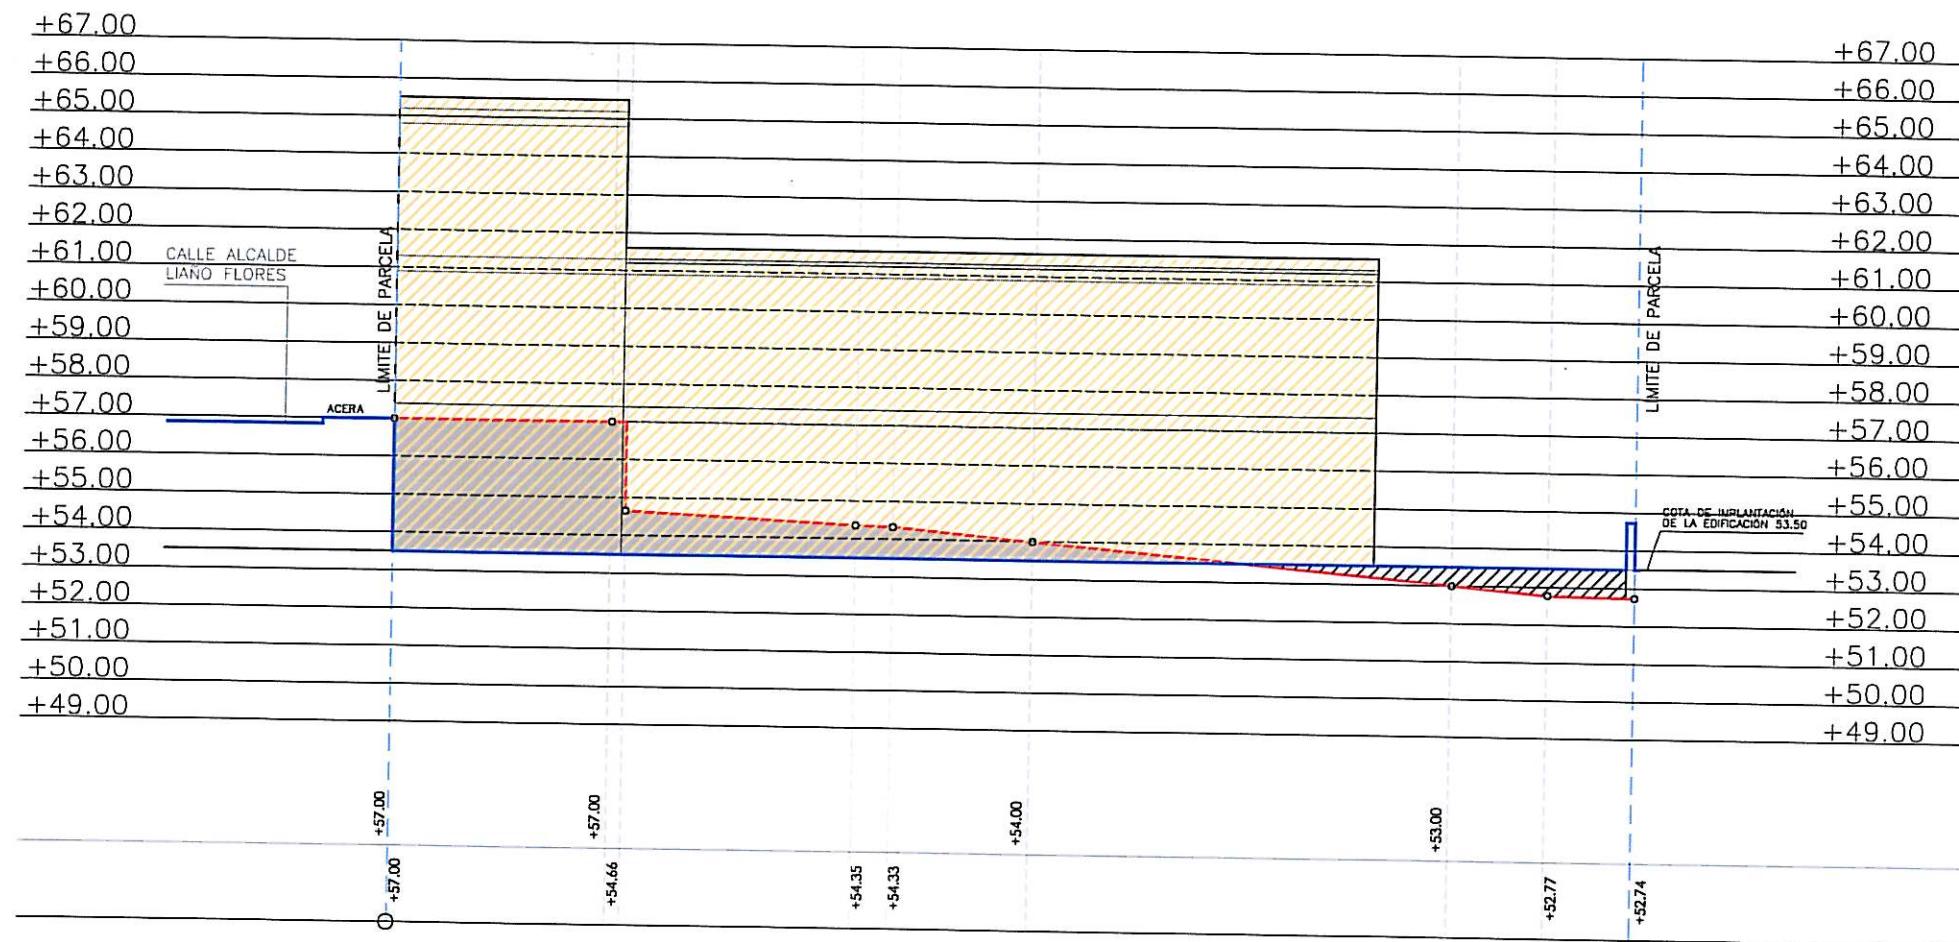

— TERRENO NATURAL
— RASANTE PROYECTO
- - - LIMITE DE PARCELA

PERFIL 1
PROPUESTA

E:1/200

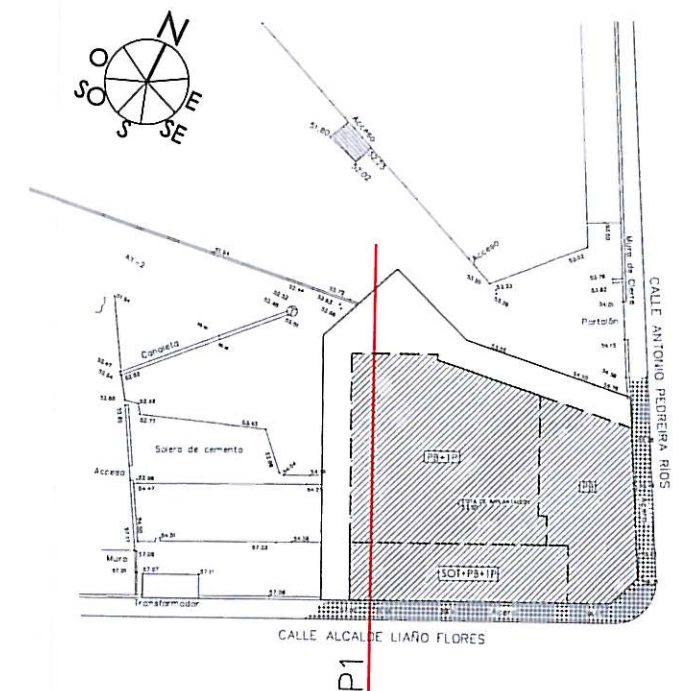

Aprobado inicialmente por la
Junta de Gobierno Local en
sesión de... 23 FEB. 2013
Certifico: El Secretario, P.D.


Aprobado definitivamente
por el Pleno Municipal, en
sesión de... 6 MAY. 2013
Certifico: El Secretario, P.D.

ESCALA 1/200
0 2 4 6 8 10 20

ESTUDIO DE DETALLE PARA COMPLETAR RASANTES Y
ORDENACIÓN DE VOLUMENES EDIFICABLES DE UNA
PARCELA DE EQUIPAMIENTO
P2712 FEBRERO/2013
CALLE ALCALDE LIAÑO FLORES ESQ. CALLE ANTONIO
PEDREIRA RÍOS - A CORUÑA

PROMOTOR
CONCELLO DE A CORUÑA
ESCALA 1/200
PLANO
PERFIL 1
PROPUESTA


ABADEUS ARQUITECTURA S.L.P.
MIGUEL A. ABAD BLANCO
ANTONIO DEUS ALVAREZ
ARQUITECTOS

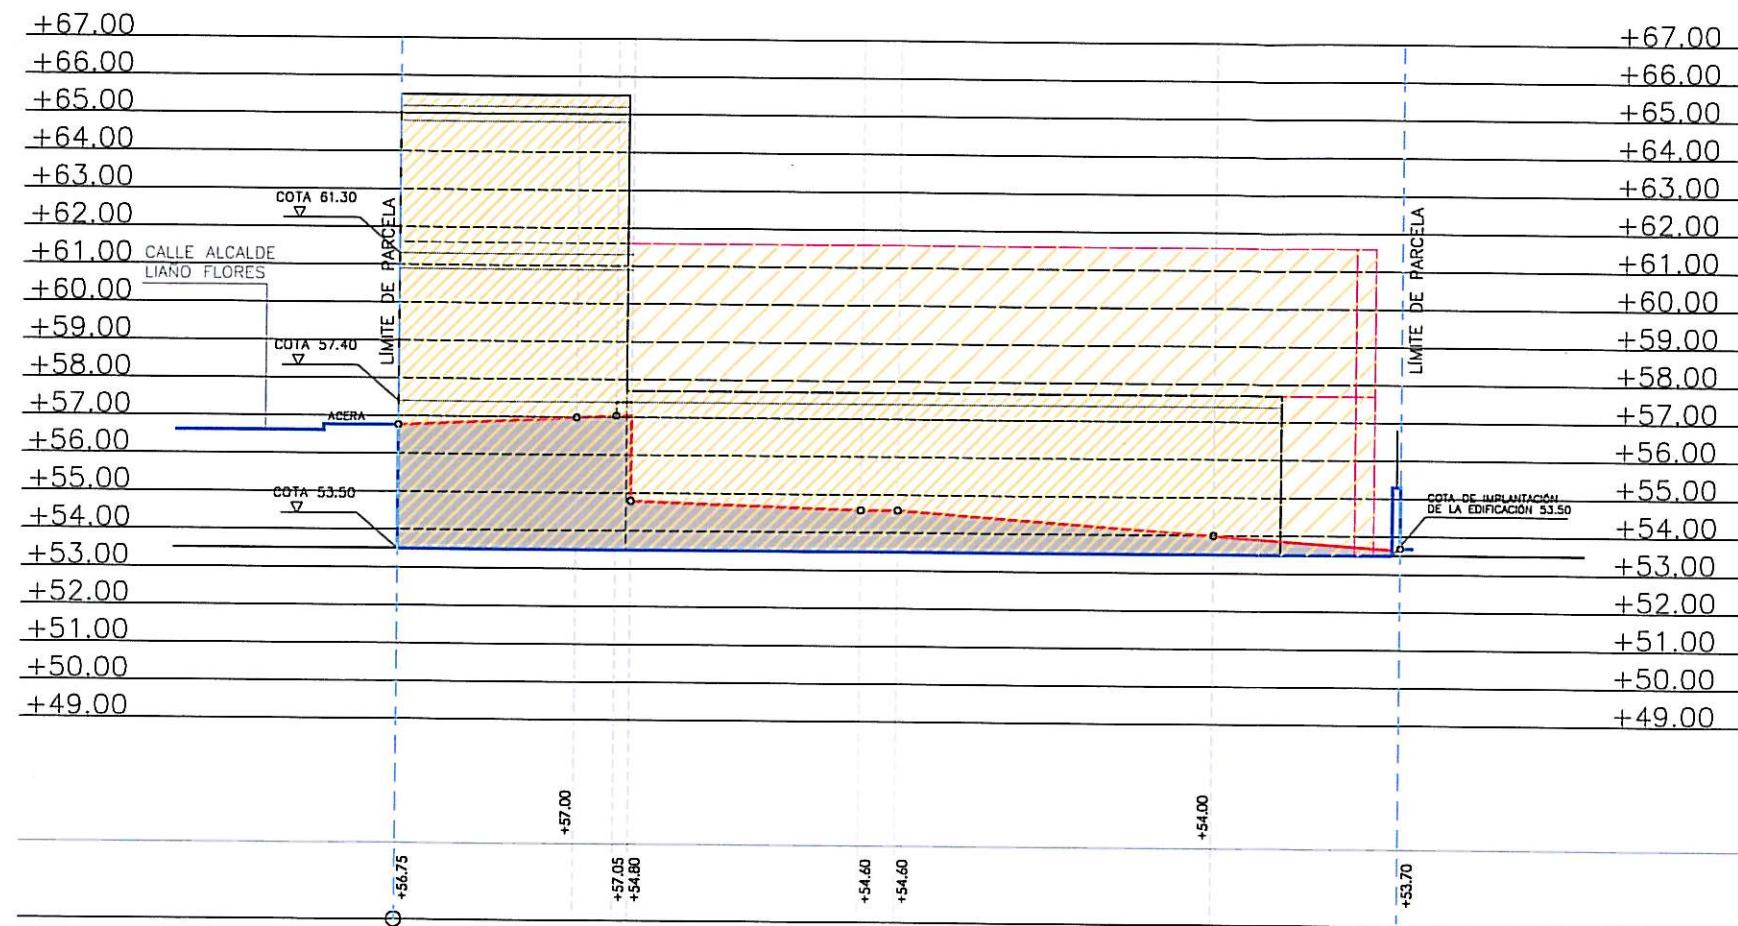

— TERRENO NATURAL
— RASANTE PROYECTO
- - - LÍMITE DE PARCELA

PERFIL 2
PROPUESTA

E:1/200

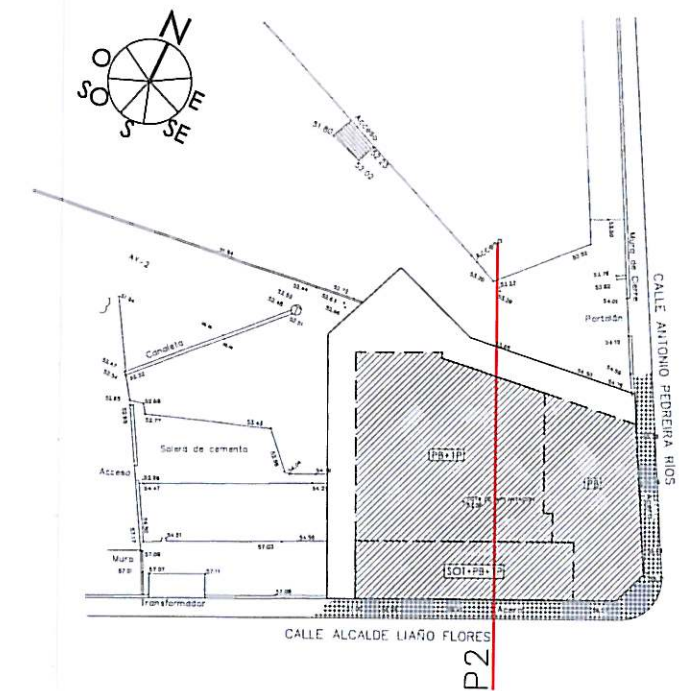

Aprobado inicialmente por la
Junta de Gobierno Local en
sesión de... 23 FEB. 2013
Certifico:
El Secretario, P.D.


Aprobado definitivamente
por el Pleno Municipal, en
sesión de... 6 MAY. 2013
Certifico:
El Secretario, P.D.

ESCALA 1/200
0 2 4 6 8 10 20

ESTUDIO DE DETALLE PARA COMPLETAR RASANTES Y
ORDENACIÓN DE VOLUMENES EDIFICABLES DE UNA
PARCELA DE EQUIPAMIENTO
P2712 FEBRERO/2013
CALLE ALCALDE LIAÑO FLORES ESQ. CALLE ANTONIO
PEDREIRA RÍOS - A CORUÑA


PROMOTOR
CONCELLO DE A CORUÑA
ESCALA 1/200
PLANO
PERFIL 2
PROPUESTA

ABADEUS ARQUITECTURA S.L.P.
MIGUEL A. ABAD BLANCO
ANTONIO DEUS ALVAREZ
ARQUITECTOS

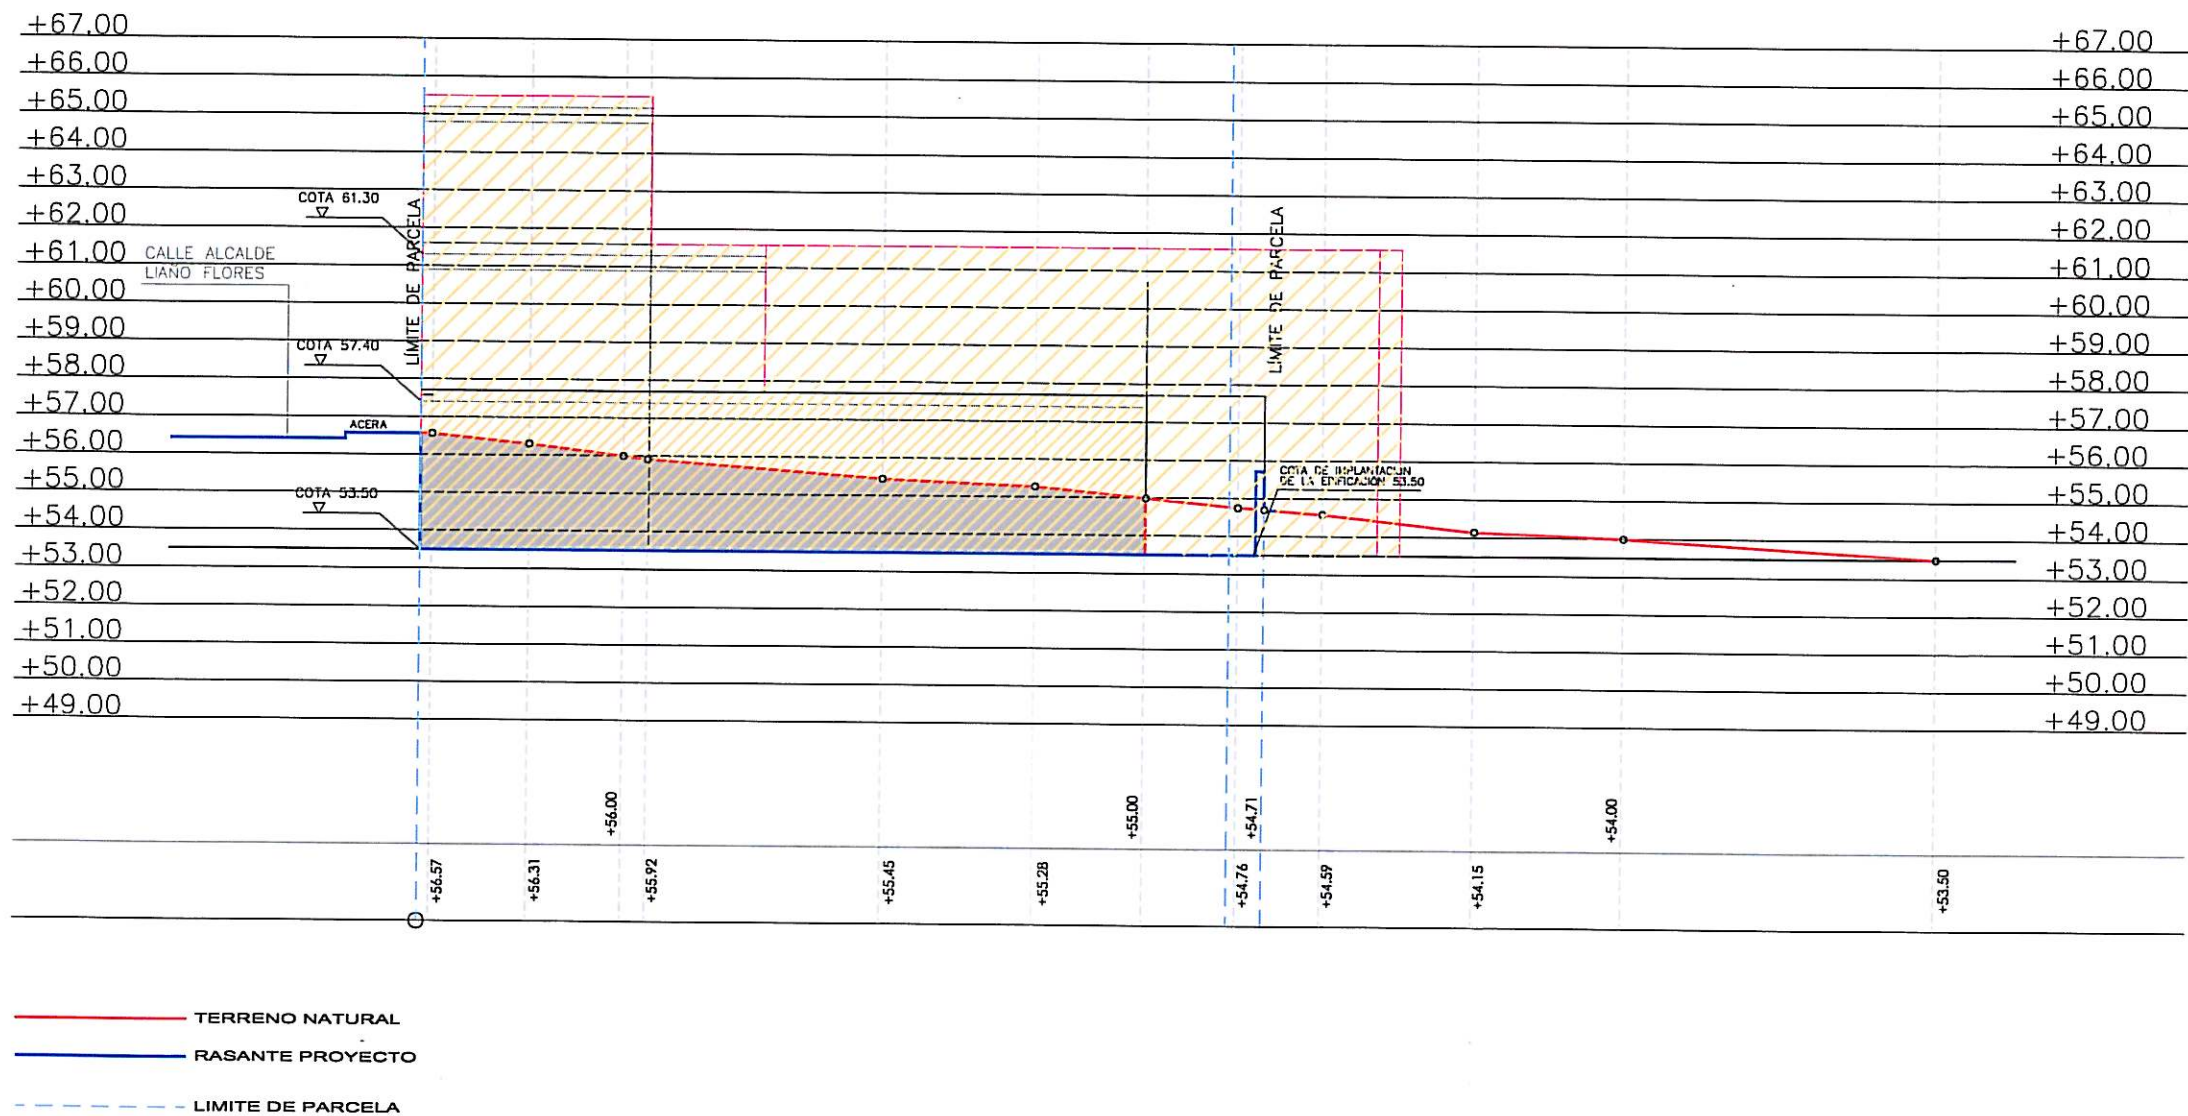

PERFIL 3
PROPUESTA

E:1/200

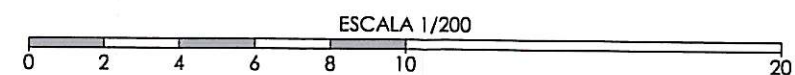

ESTUDIO DE DETALLE PARA COMPLETAR RASANTES Y ORDENACION DE VOLUMENES EDIFICABLES DE UNA PARCELA DE EQUIPAMIENTO

P2712 FEBRERO/2013

CALLE ALCALDE LIAÑO FLORES ESQ. CALLE ANTONIO PEDREIRA RIOS - A CORUÑA

PROMOTOR
CONCELLO DE A CORUÑA


ESCALA 1/200

PLANO
PERFIL 3
PROPUESTA

ABADEUS ARQUITECTURA S.L.P.



MIGUEL A. ABAD BLANCO
ANTONIO DEUS ALVAREZ

ARQUITECTOS

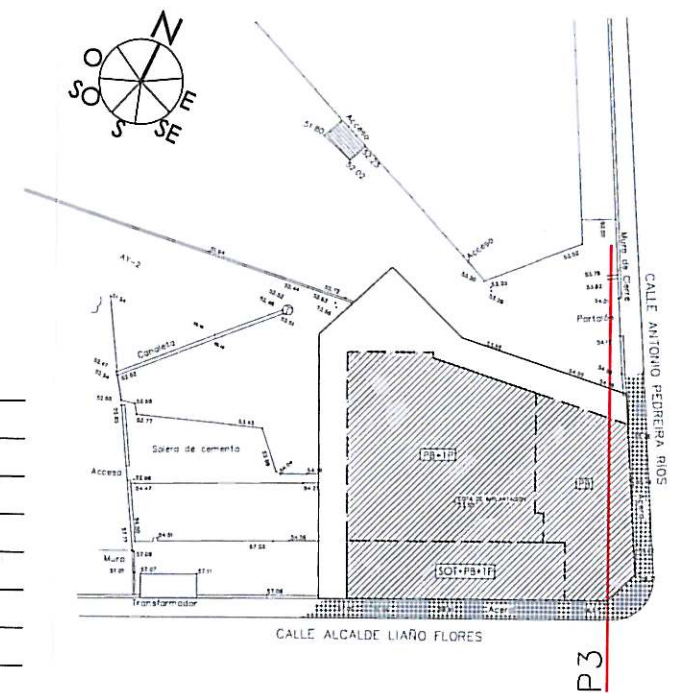

Aprobado inicialmente por la Junta de Gobierno Local en sesión de... 23 FEB. 2013
Certifico: El Secretario, P.D.


Aprobado definitivamente por el Pleno Municipal, en sesión de... 6 MAY. 2013
Certifico: El Secretario, P.D.

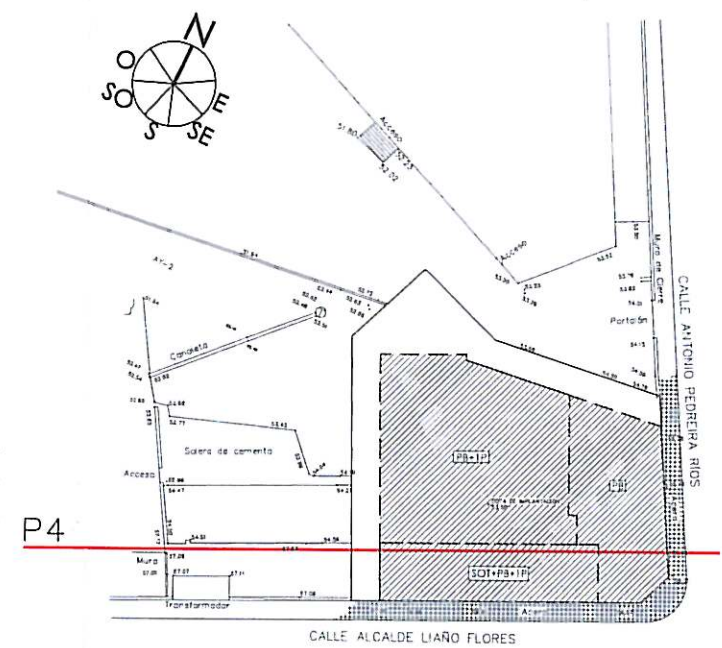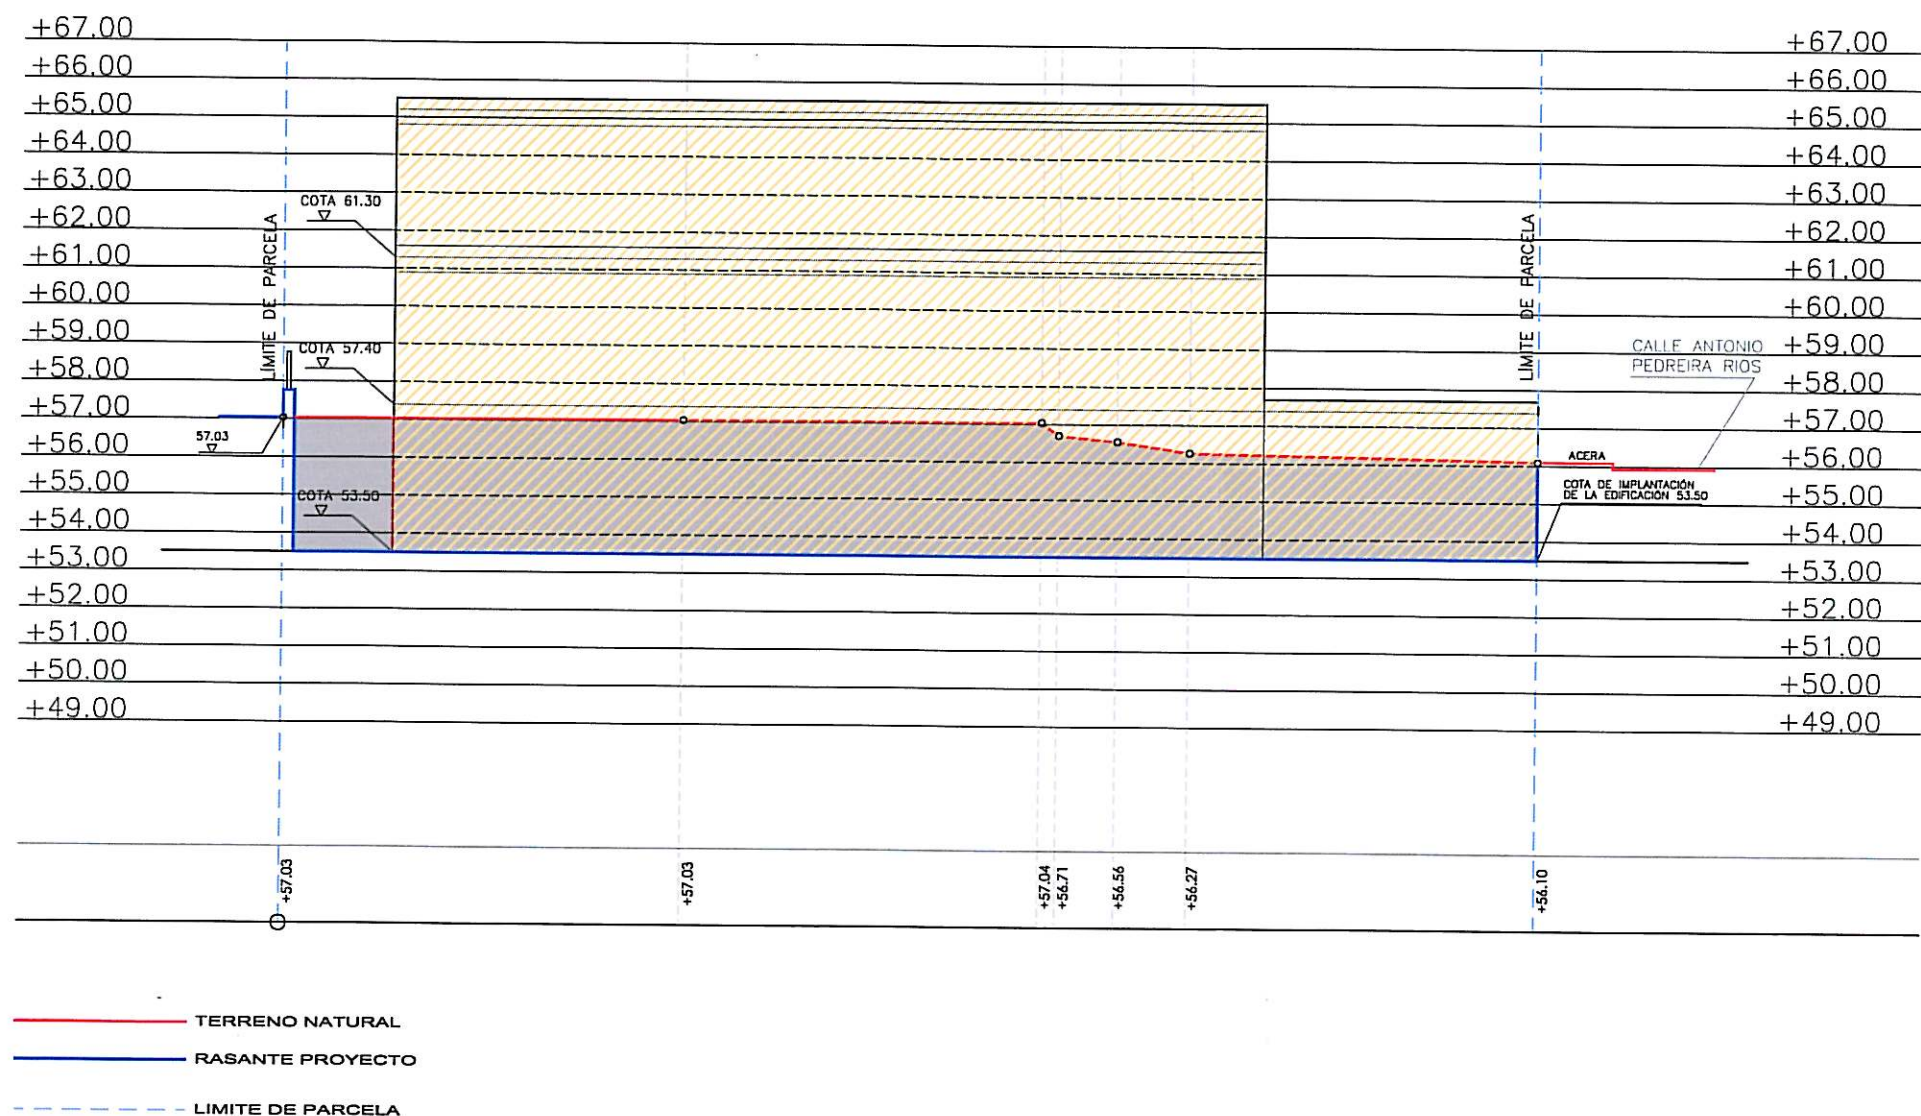

Aprobado inicialmente por la
Junta de Gobierno Local en
sesión de... 23 FEB. 2013
Certifico: P.D.

Aprobado definitivamente
por el Pleno Municipal, en
sesión de... 6 MAI. 2013
Certifico: P.D.

ESTUDIO DE DETALLE PARA COMPLETAR RASANTES Y ORDENACIÓN DE VOLUMENES EDIFICABLES DE UNA PARCELA DE EQUIPAMIENTO		PROMOTOR CONCELLO DE A CORUÑA		ABADEUS ARQUITECTURA S.L.P.	
P2712	FEBRERO/2013	ESCALA 1/200	010	MIGUEL A. ABAD BLANCO ANTONIO DEUS ALVAREZ	
CALLE ALCAIDE LIAÑO FLORES ESQ. CALLE ANTONIO PEDREIRA RIOS - A CORUÑA		PLANO PERFIL 4 PROPUESTA		ARQUITECTOS	

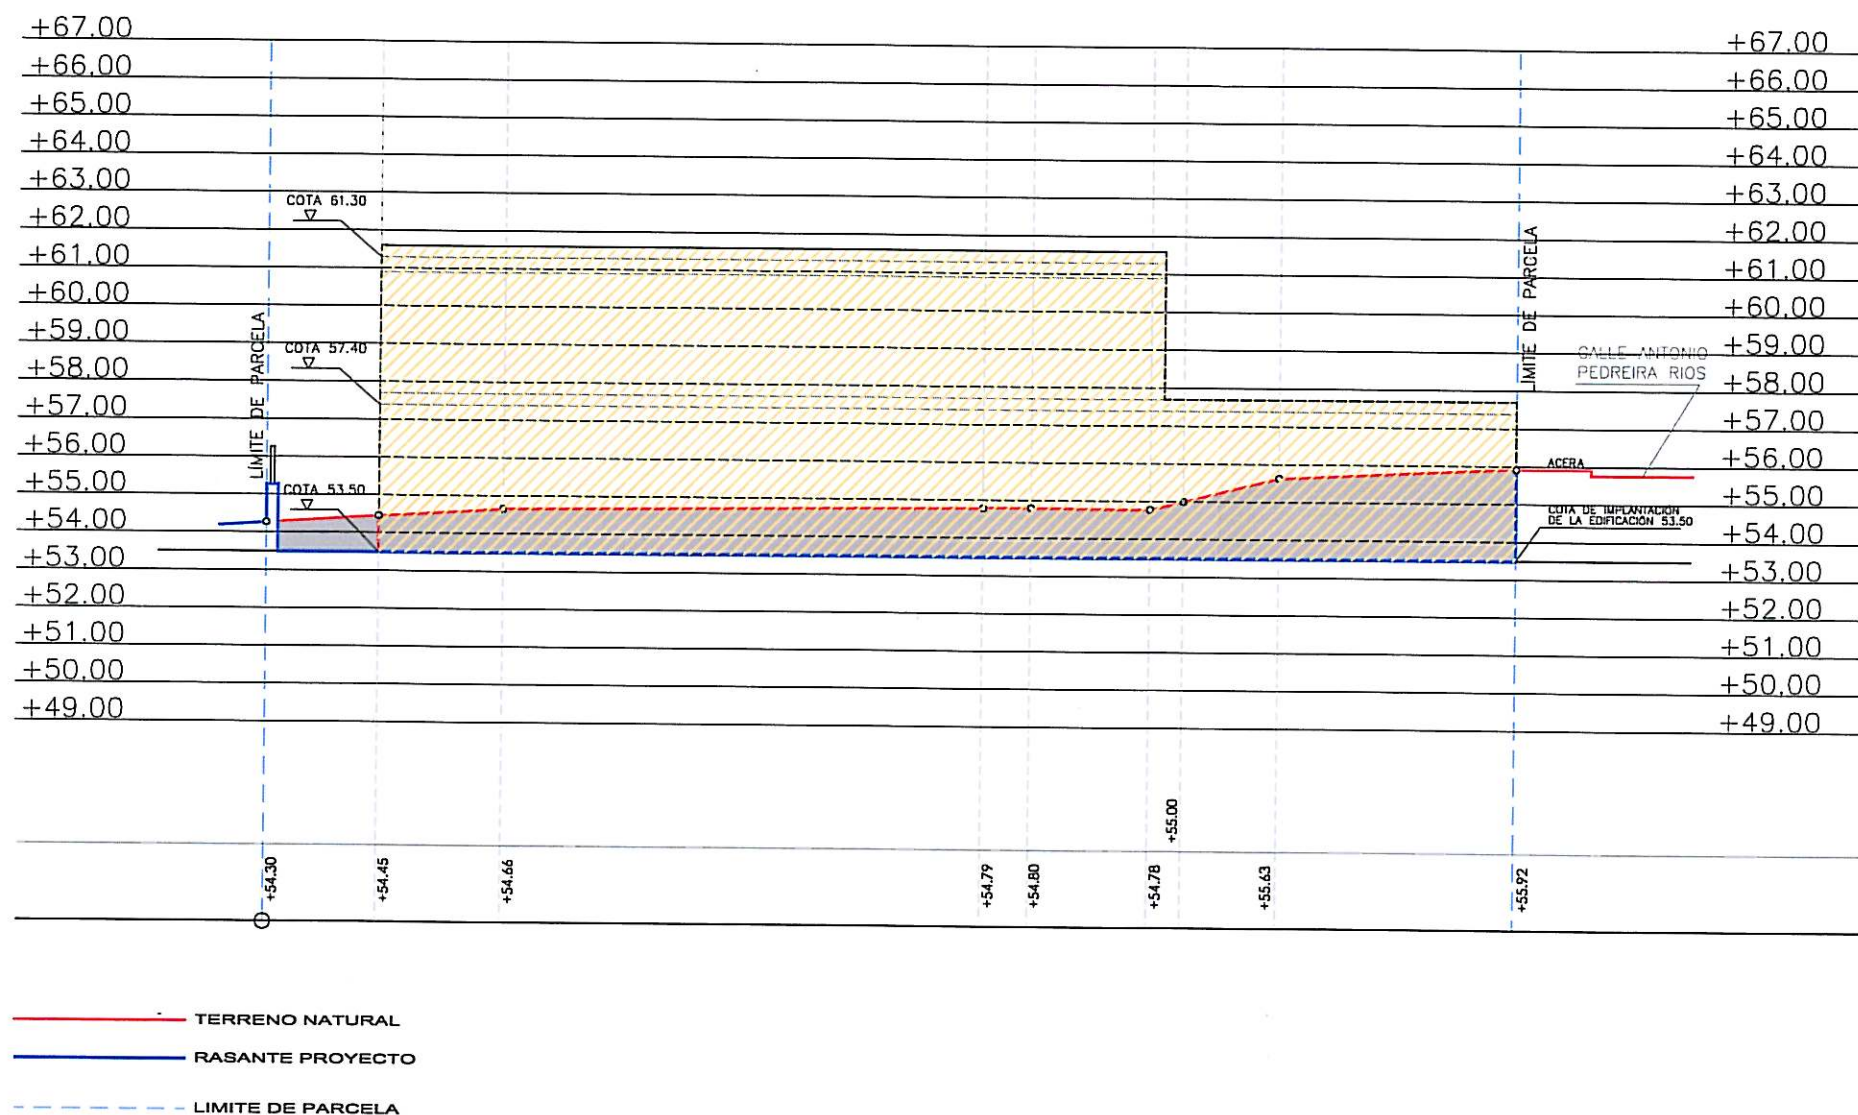

PERFIL 5
PROPUESTA

E: 1/200

ESCALA 1/200

ESTUDIO DE DETALLE PARA COMPLETAR RASANTES Y
ORDENACION DE VOLUMENES EDIFICABLES DE UNA
PARCELA DE EQUIPAMIENTO

P2712 FEBRERO/2013

CALLE ALCAIDE LIAÑO FLORES ESQ. CALLE ANTONIO
PEDREIRA RIOS - A CORUÑA

PROMOTOR
CONCELLO DE A CORUÑA

ESCALA 1/200


PLANO
PERFIL 5
PROPUESTA

ABADEUS ARQUITECTURA S.L.P.

MIGUEL A.
ABAD
BLANCO



ANTONIO
DEUS
ALVAREZ

ARQ
UTE
CTOS

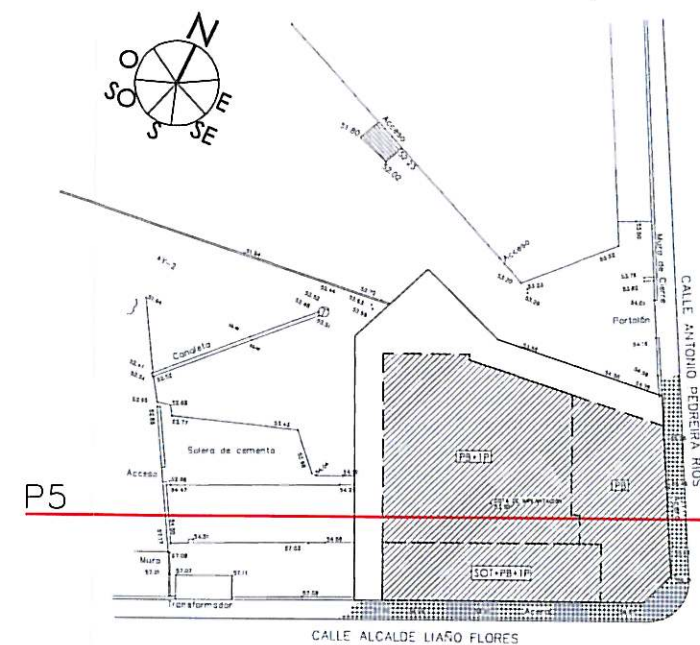

Aprobado inicialmente por la
Junta de Gobierno Local en
sesión de... 23 FEB. 2013
Certifico:
El Secretario, P.D.

Aprobado definitivamente
por el Pleno Municipal, en
sesión de... 6 MAY. 2013
Certifico:
El Secretario, P.D.

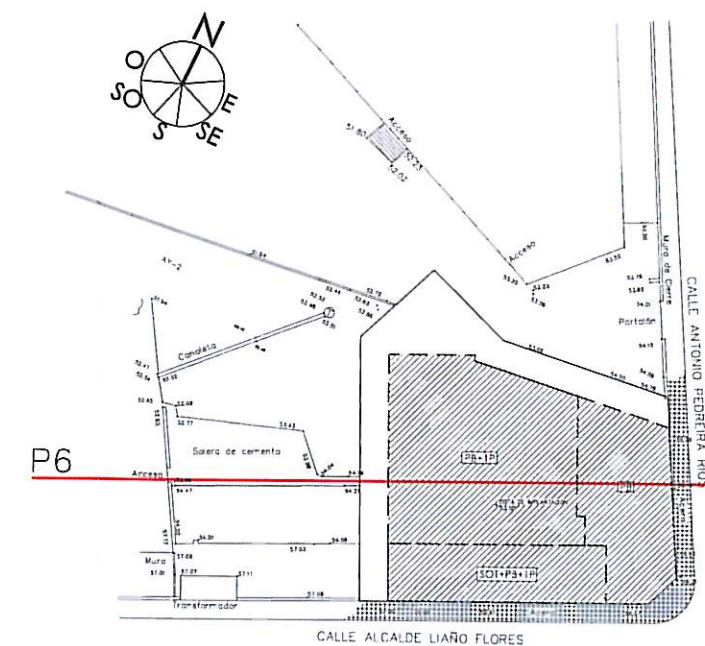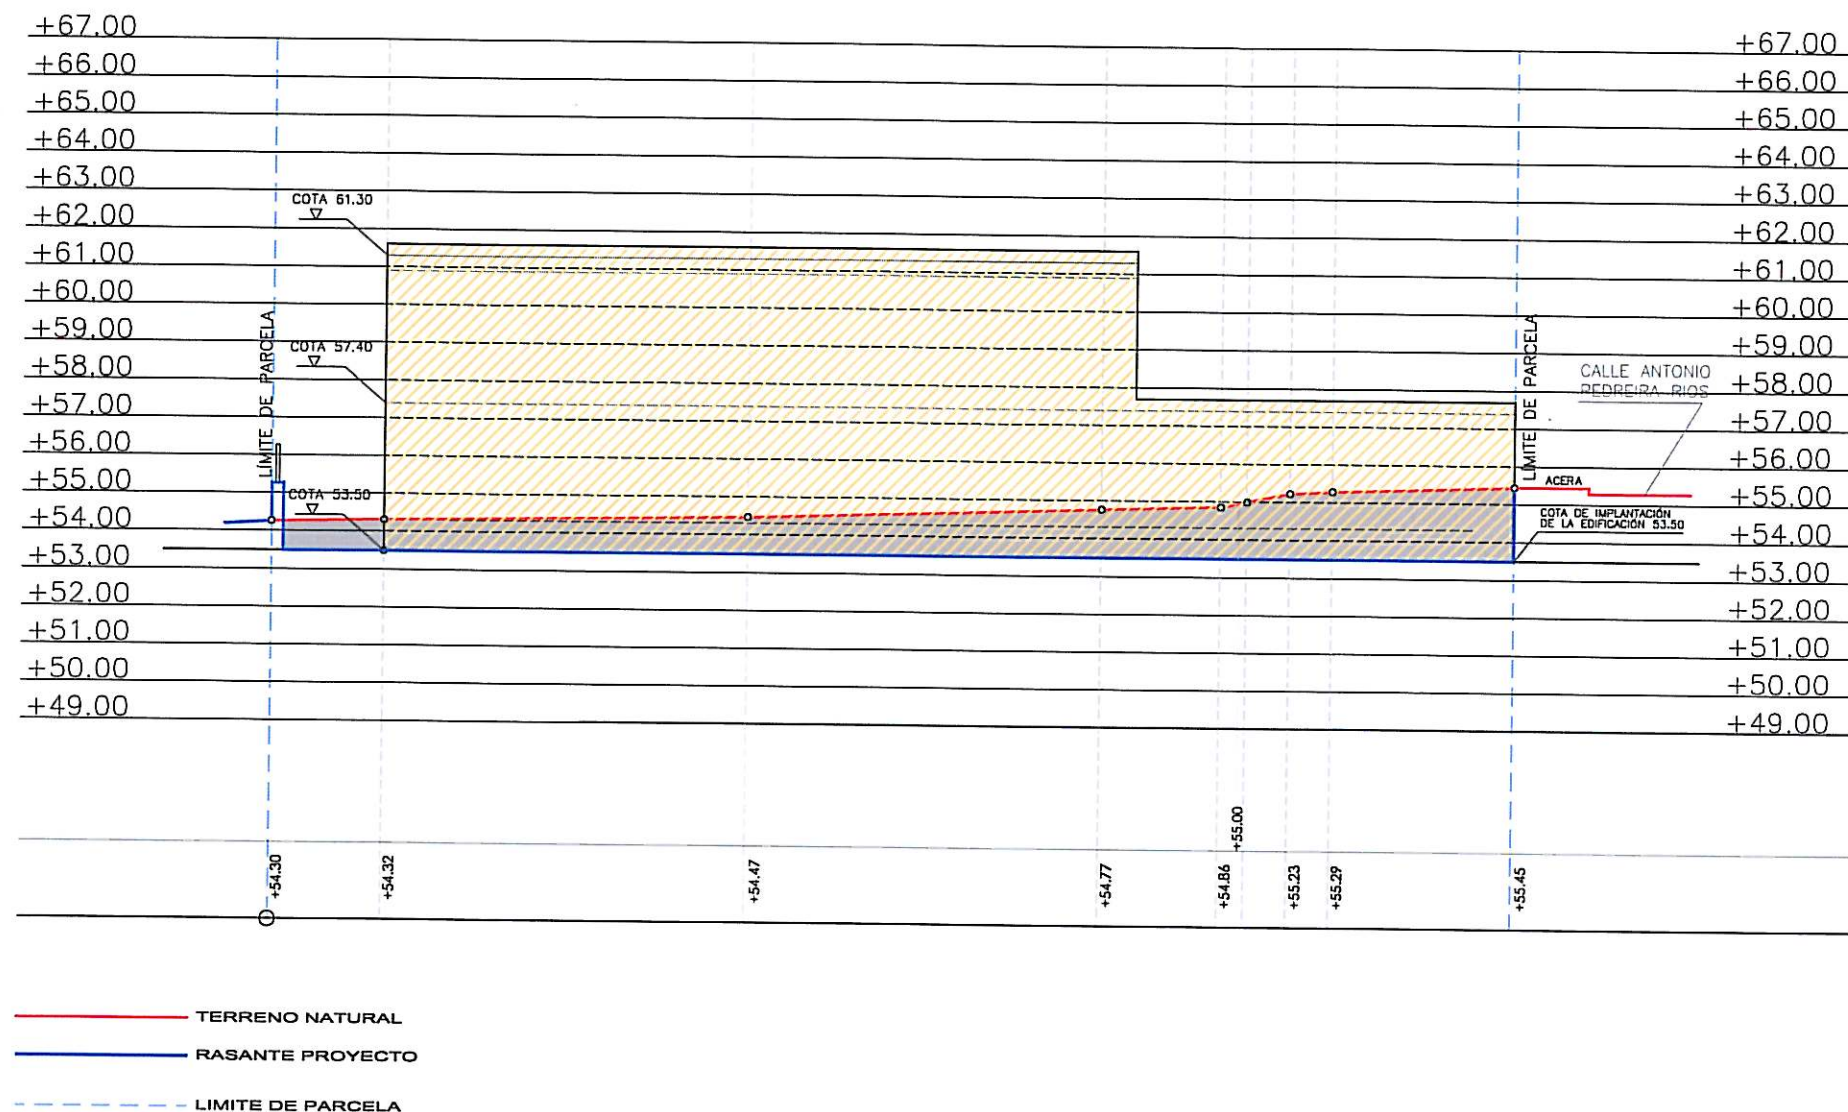

Aprobado inicialmente por la
 Junta de Gobierno Local en
 sesión de... 23 FEB. 2013
 Certifico:
 El Secretario, P.D.

Aprobado definitivamente
 por el Pleno Municipal, en
 sesión de... 6 MAY. 2013
 Certifico:
 El Secretario, P.D.

PERFIL 6
 PROPUESTA

E:1/200

ESCALA 1/200
 0 2 4 6 8 10 20

ESTUDIO DE DETALLE PARA COMPLETAR RASANTES Y
 ORDENACIÓN DE VOLUMENES EDIFICABLES DE UNA
 PARCELA DE EQUIPAMIENTO
 P2712 FEBRERO/2013
 CALLE ALCALDE LIANO FLORES ESQ. CALLE ANTONIO
 PEDREIRA RÍOS - A CORUÑA

PROMOTOR
 CONCEJO DE A CORUÑA
 ESCALA 1/200
 PLANO
 PERFIL 6
 PROPUESTA

ABADUS ARQUITECTURA S.L.P.
 MIGUEL A.
 ABAD
 BLANCO
 ANTONIO
 DEUS
 ALVAREZ
 ARQ
 UITE
 CTOS

