
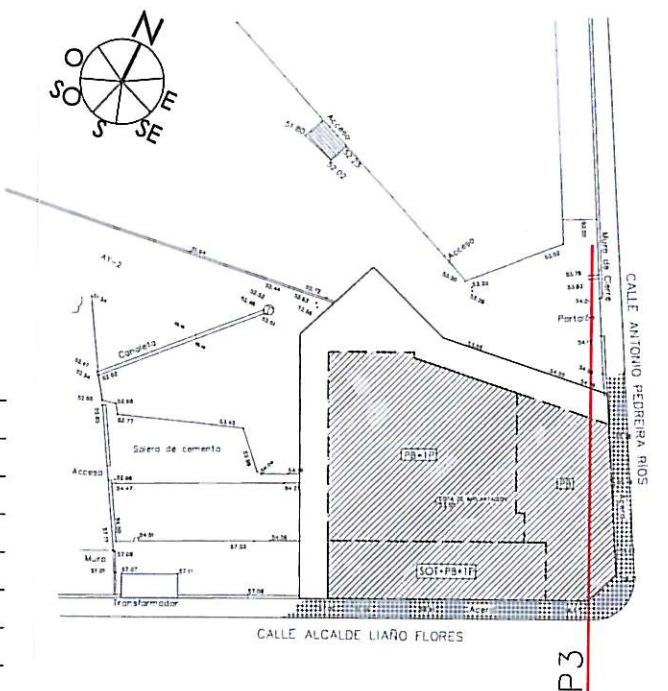


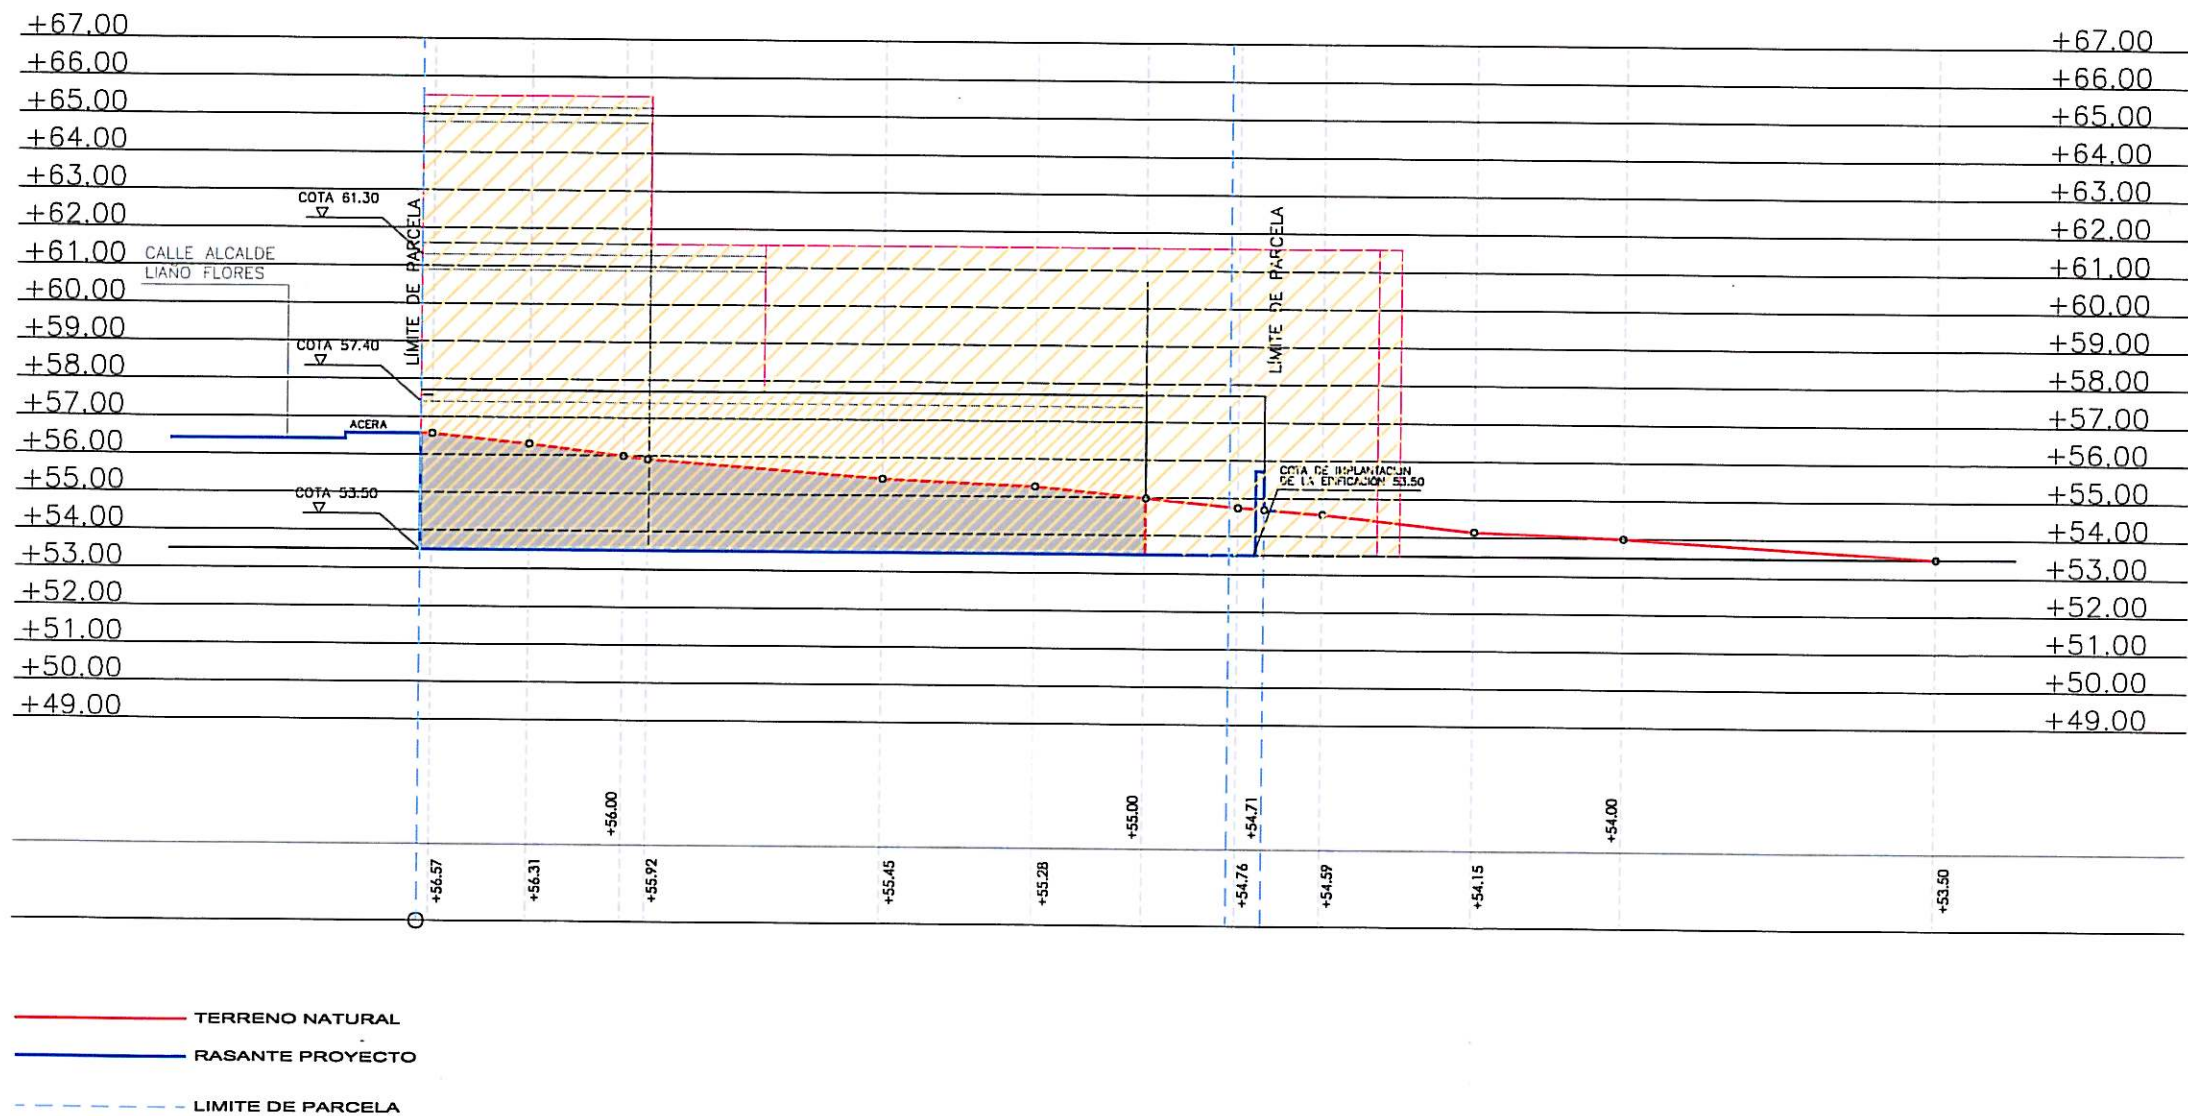


Aprobado inicialmente por la Junta de Gobierno Local en sesión de... 23 FEB. 2013
 Certificado: 19 Secretario, P.D.


Aprobado definitivamente por el Pleno Municipal, en sesión de... 6 MAY. 2013
 Emisión: El Secretario, P.D.

PERFIL 3
 PROPUESTA


E:1/200

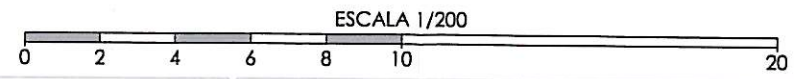

ESTUDIO DE DETALLE PARA COMPLETAR RASANTES Y ORDENACIÓN DE VOLUMENES EDIFICABLES DE UNA PARCELA DE EQUIPAMIENTO		PROMOTOR		ABADEUS ARQUITECTURA S.L.P.	
P2712		CONCELLO DE A CORUÑA		MIGUEL A. ABAD BLANCO	
FEBRERO/2013		ESCALA 1/200		ANTONIO DEUS ALVAREZ	
CALLE ALCALDE LIAÑO FLORES ESQ. CALLE ANTONIO PEDREIRA RÍOS - A CORUÑA		009		ARQUITECTOS	
		PLANO PERFIL 3 PROPUESTA			

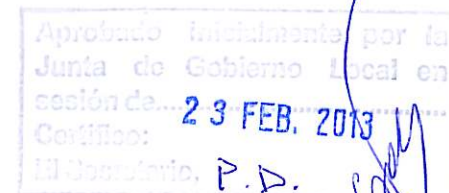

Aprobado definitivamente
por el Pleno Municipal, en
sesión de 6 MAI, 2013.
Certifico:
El Secretario, P.D.

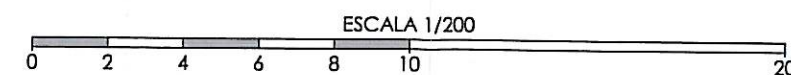



P2712	FEBRERO/2013
CALLE ALCALDE LIAÑO FLORES ESQ. CALLE ANTONIO PEDREIRA RÍOS - A CORUÑA	

PLANO
PERFIL 5
PROPUESTA

ABADEUS ARQUITECTURA S.L.P.

 **MIGUEL A. ABAD BLANCO**
ANTONIO DEUS ALVAREZ

ARQUITECTOS

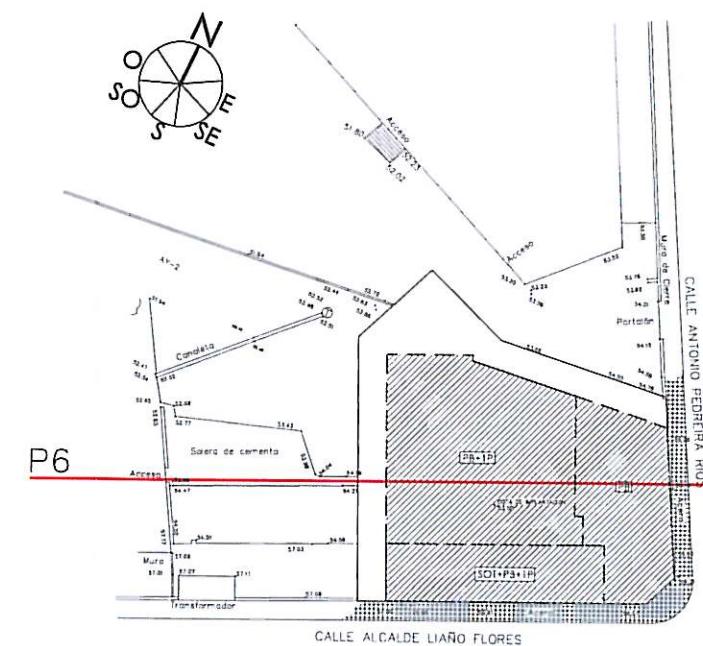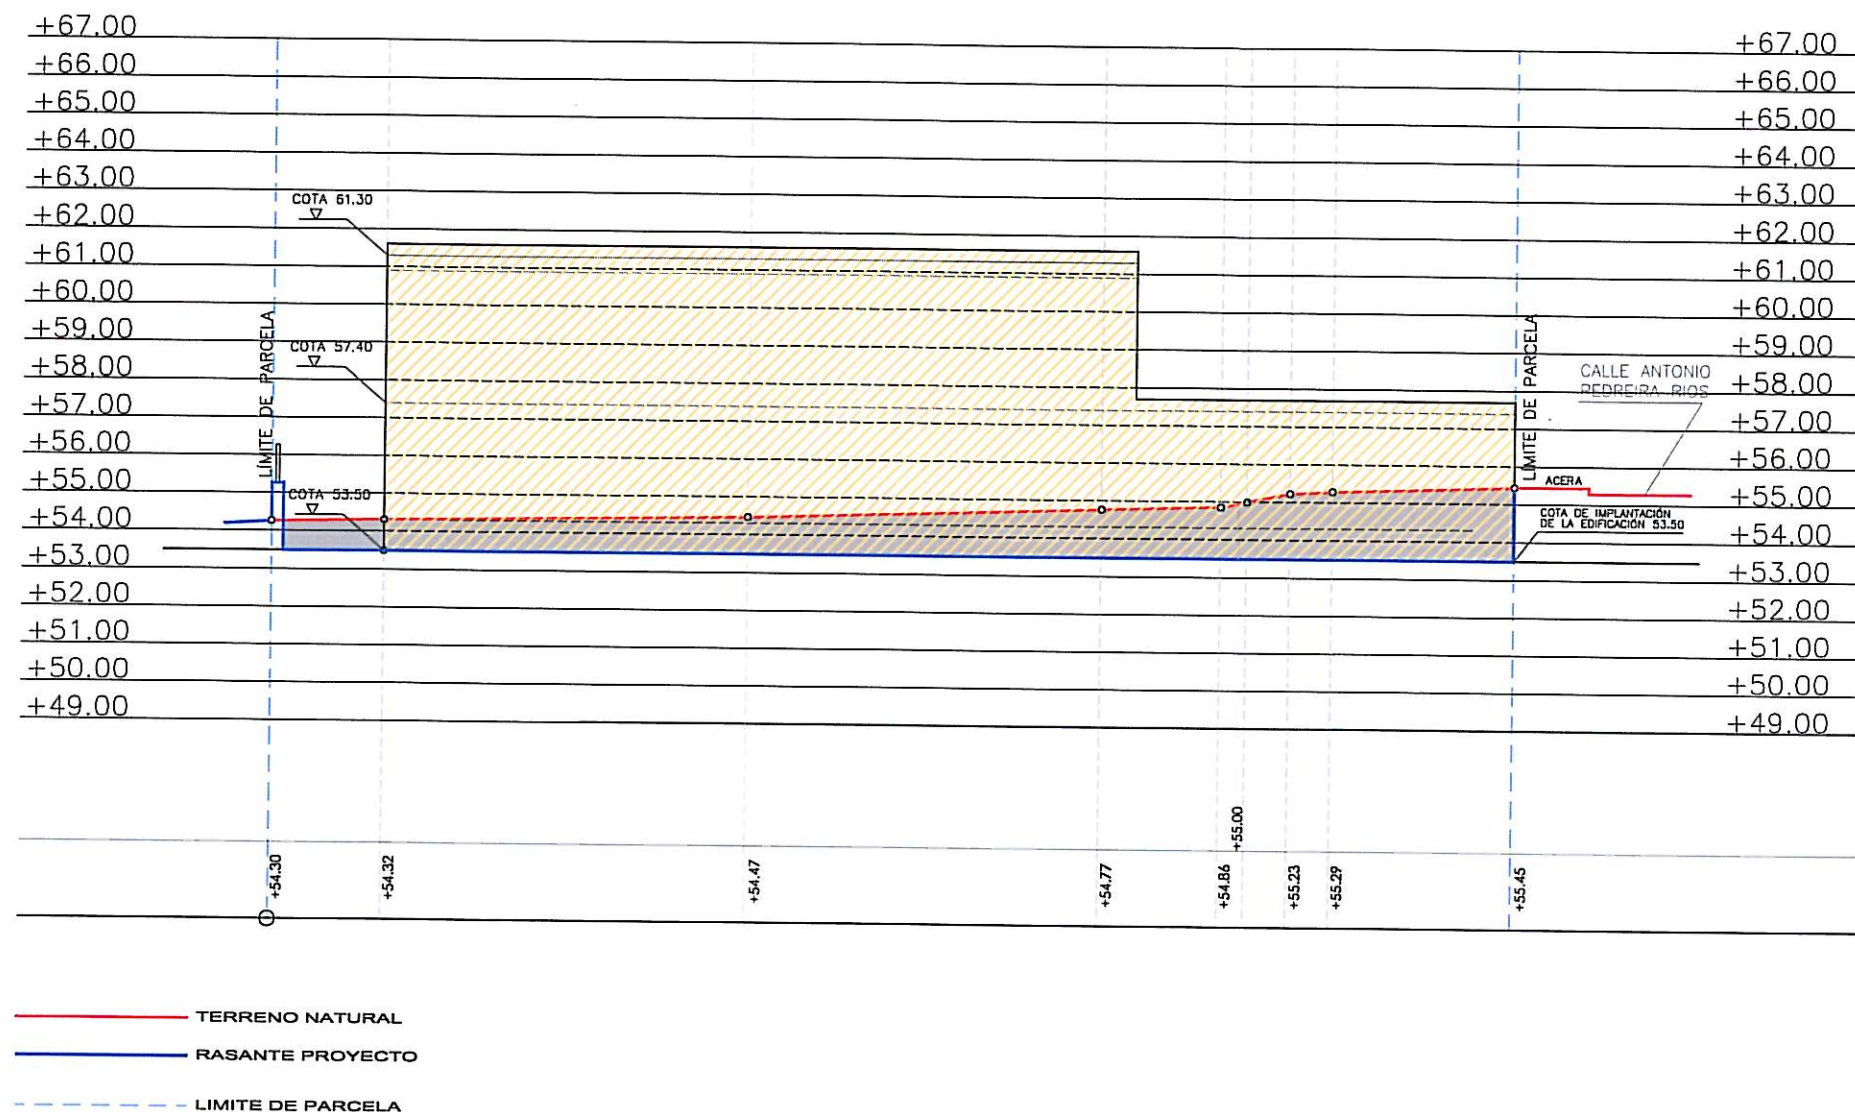

Aprobado inicialmente por la
 Junta de Gobierno Local en
 sesión de... 23 FEB. 2013
 Certifico:
 El Secretario, P.D.

Aprobado definitivamente
 por el Pleno Municipal, en
 sesión de... 6 MAY. 2013
 Certifico:
 El Secretario, P.D.

PERFIL 6
 PROPUESTA


E:1/200

ESCALA 1/200
 0 2 4 6 8 10 20

ESTUDIO DE DETALLE PARA COMPLETAR RASANTES Y
 ORDENACIÓN DE VOLUMENES EDIFICABLES DE UNA
 PARCELA DE EQUIPAMIENTO
 P2712 FEBRERO/2013
 CALLE ALCALDE LIAÑO FLORES ESQ. CALLE ANTONIO
 PEDREIRA RÍOS - A CORUÑA

PROMOTOR
 CONCEJO DE A CORUÑA
 ESCALA 1/200
 PLANO
 PERFIL 6
 PROPUESTA

ABADUS ARQUITECTURA S.L.P.
 MIGUEL A.
 ABAD
 BLANCO
 ANTONIO
 DEUS
 ALVAREZ
 ARQ
 UITE
 CTOS

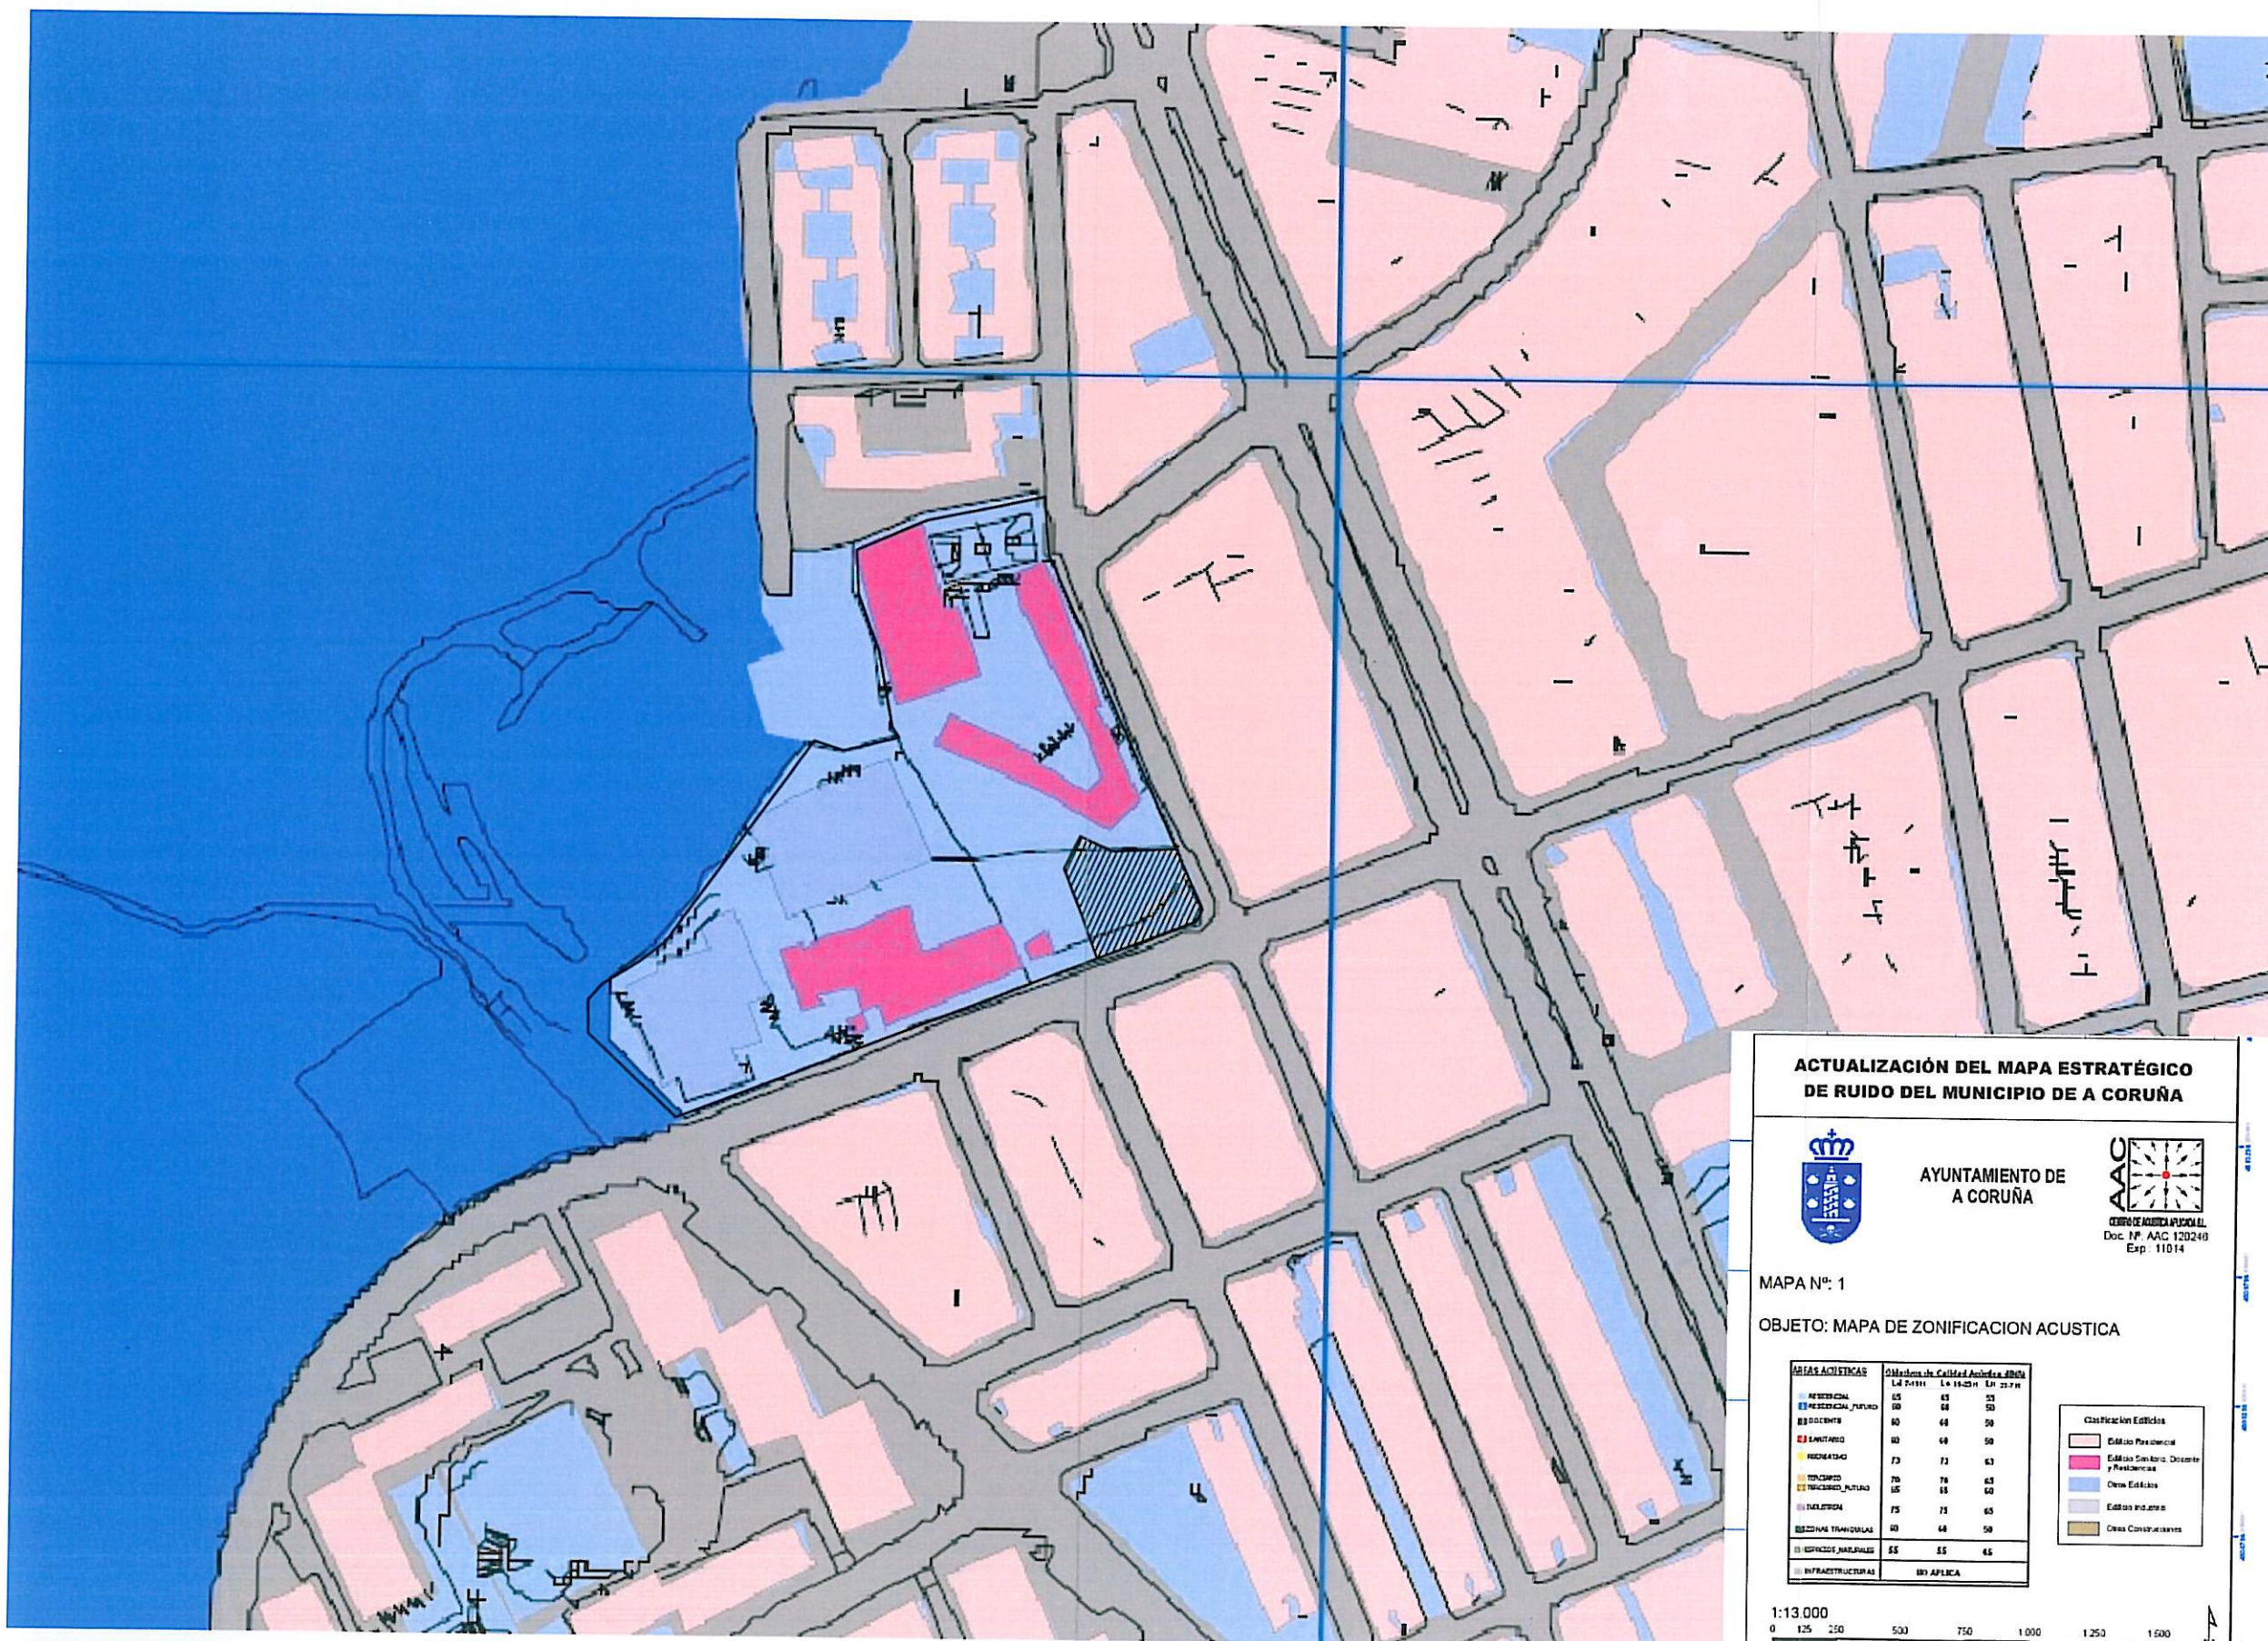

ACTUALIZACIÓN DEL MAPA ESTRATÉGICO DE RUIDO DEL MUNICIPIO DE A CORUÑA

AYUNTAMIENTO DE A CORUÑA

MAPA N°: 1

OBJETO: MAPA DE ZONIFICACION ACUSTICA

ÁREAS ACUSTICAS	Objetos de Calidad Acústica (dBa)	Objetos de Calidad Acústica (dBa)	Objetos de Calidad Acústica (dBa)
	Ld	Ln	Ln
RESIDENCIAL	65	65	65
RESIDENCIAL, FUTURO	65	65	65
COMERCIAL	70	70	70
COMERCIAL, FUTURO	70	70	70
INDUSTRIAL	75	75	75
INDUSTRIAL, FUTURO	75	75	75
TRANSPORTE	75	75	75
TRANSPORTE, FUTURO	75	75	75
INFRAESTRUCTURAS	85	85	85

Clasificación Edificios

- Edificio Residencial
- Edificio Comercial, Oficinas y Residencias
- Otros Edificios
- Edificio Industrial
- Otros Construcciones

1:13.000

0 125 250 500 750 1000 1250 1500 Metros

MAPA ESTRATÉGICO DE RUIDO - AYUNTAMIENTO DE A CORUÑA

SITUACIÓN

SUPERFICIE PARCELA 904.03 m2

ESCALA 1/2000

0 20 40 60 80 100 200 m.

ESTUDIO DE DETALLE PARA COMPLETAR RASANTES Y ORDENACIÓN DE VOLUMENES EDIFICABLES DE UNA PARCELA DE EQUIPAMIENTO

P2712 FEBRERO/2013

CALLE ALCALDE ULAO FLORES ESQ. CALLE ANTONIO PEDREIRA RÍOS - A CORUÑA

PROMOTOR

ESCALA 1/2000

PLANO ESTRATÉGICO DE RUIDO DEL AYUNTAMIENTO DE A CORUÑA - SITUACIÓN

ABADEUS ARQUITECTURA S.L.P.

MIGUEL A. ABAD BLANCO

ANTONIO DEUS ALVAREZ

ARQUITECTOS

Aprobado inicialmente por la Junta de Gobierno Local en sesión de 23 FEB. 2013

Certifico: [Firma]

El Secretario, P.D. [Firma]

Aprobado definitivamente por el Pleno Municipal en sesión de 6 MAR. 2013

Certifico: [Firma]

El Secretario, P.D. [Firma]