
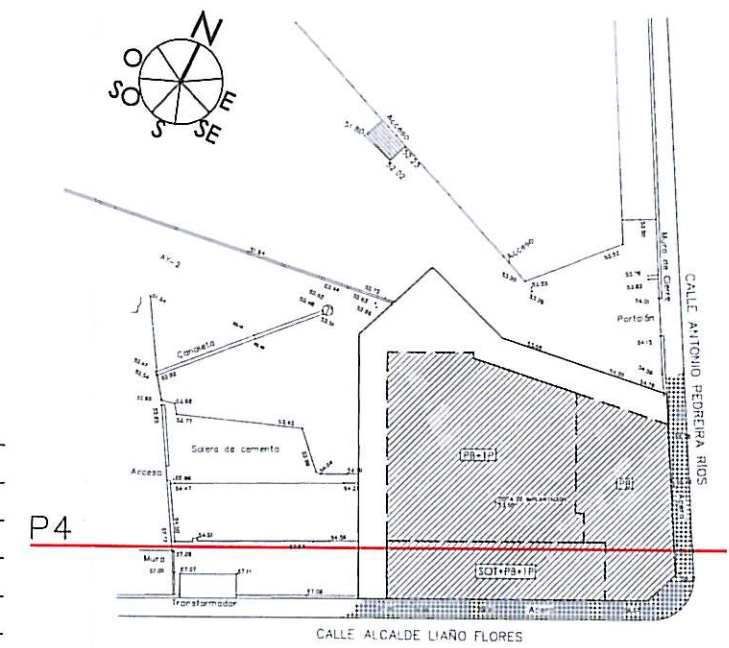


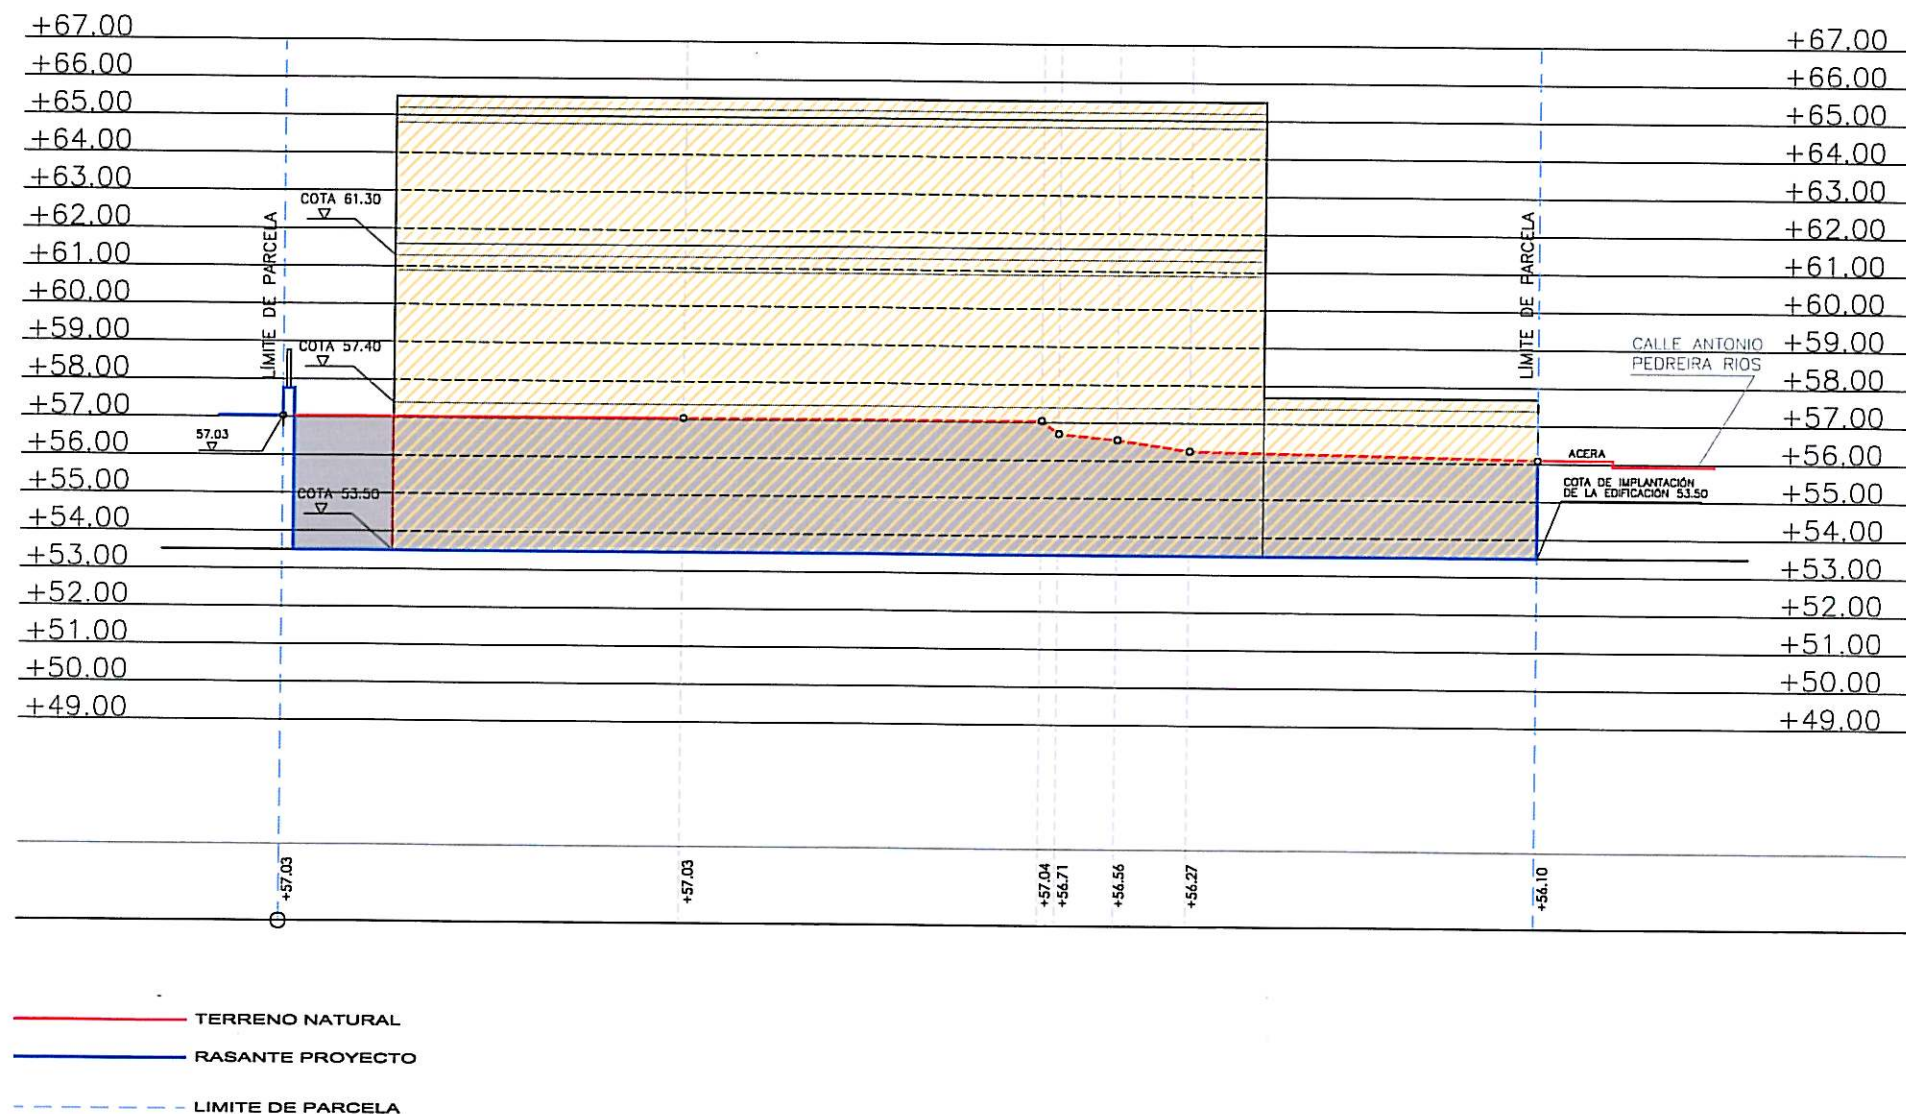


Aprobado inicialmente por la
 Junta de Gobierno Local en
 sesión de... 23 FEB. 2013
 Certifica: P.D.

Aprobado definitivamente
 por el Pleno Municipal, en
 sesión de... 6 MAI. 2013
 Certifica: P.D.

PERFIL 4
 PROPUESTA


E:1/200

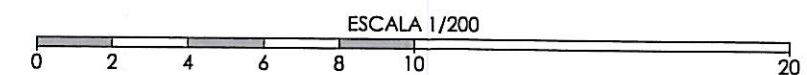

ESTUDIO DE DETALLE PARA COMPLETAR RASANTES Y
 ORDENACIÓN DE VOLUMENES EDIFICABLES DE UNA
 PARCELA DE EQUIPAMIENTO
 P2712 FEBRERO/2013
 CALLE ALCALDE LIÑO FLORES ESQ. CALLE ANTONIO
 PEDREIRA RÍOS - A CORUÑA

PROMOTOR
 CONCELLO DE A CORUÑA
 ESCALA 1/200
 PLANO
 PERFIL 4
 PROPUESTA

ABAD EUS ARQUITECTURA S.L.P.
 MIGUEL A. ABAD BLANCO
 ANTONIO DEUS ALVAREZ
 ARQUITECTOS

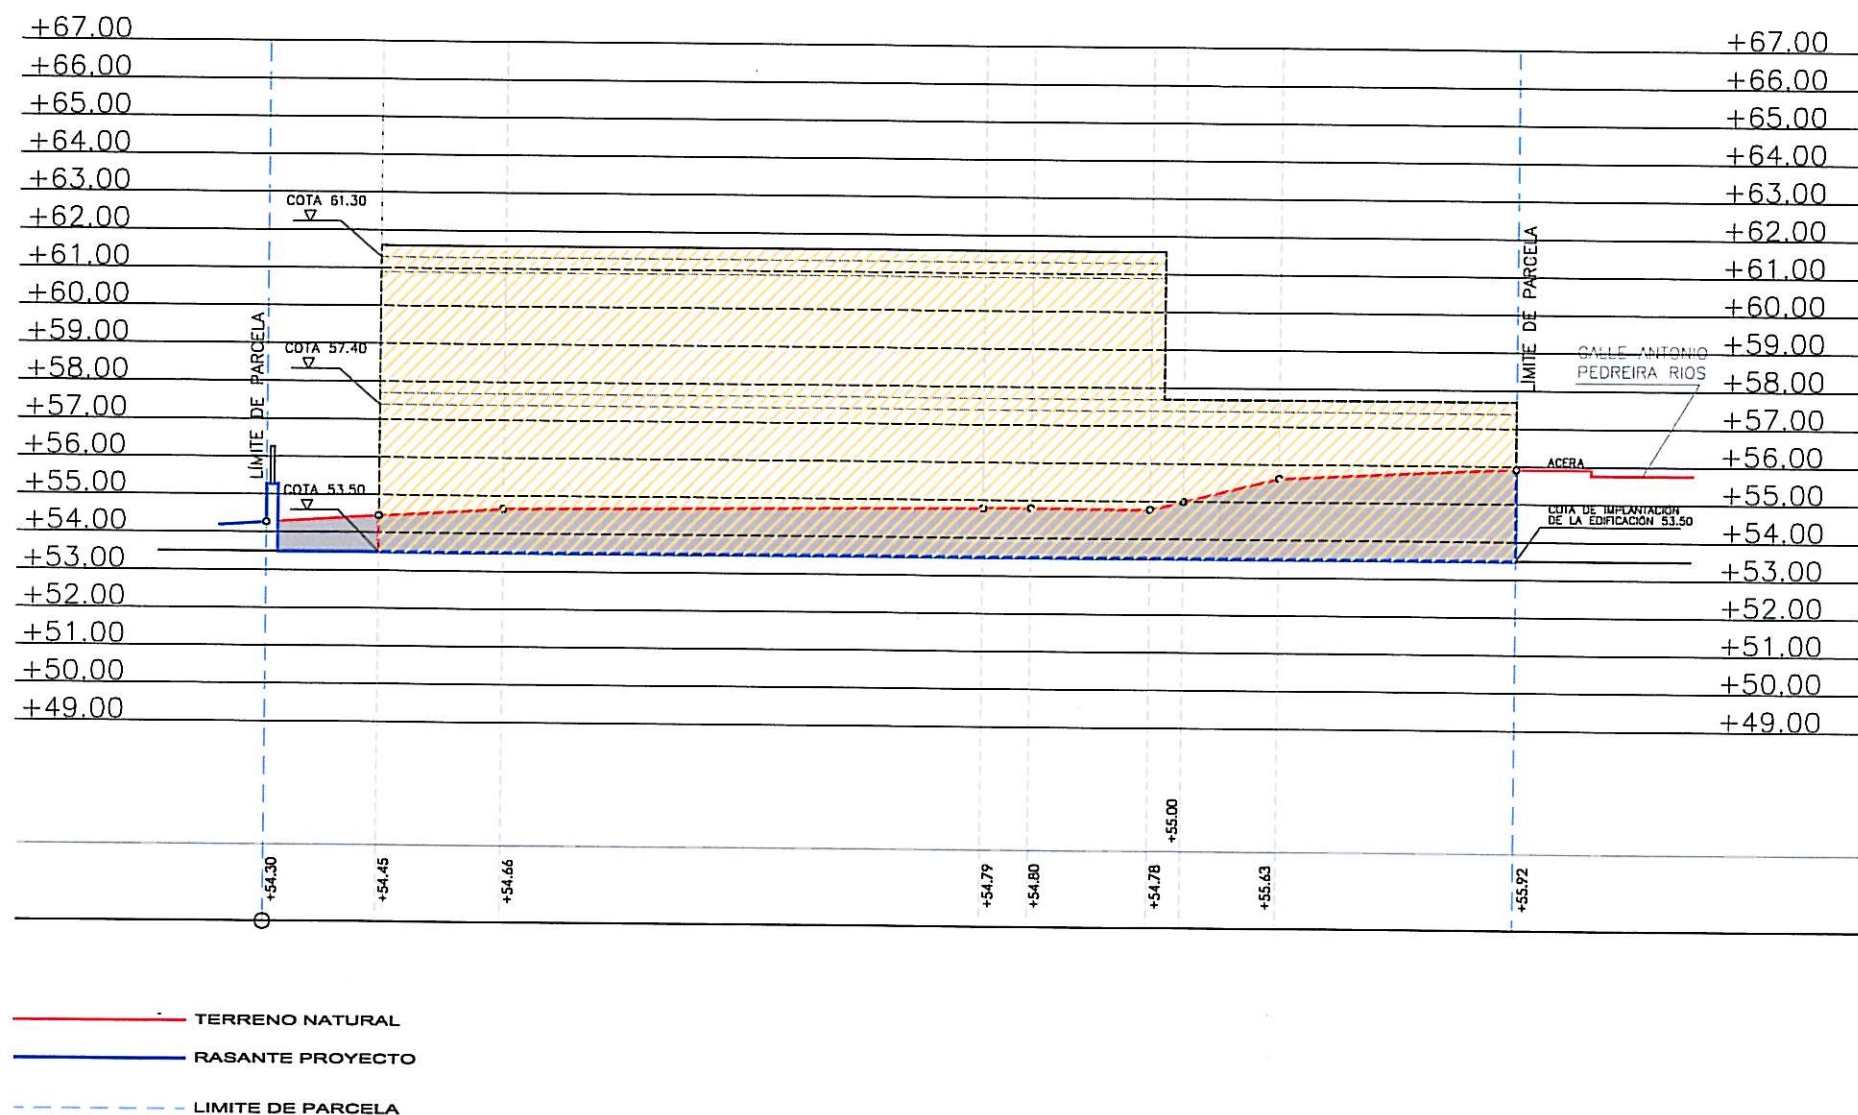

PERFIL 5
PROPUESTA


E: 1/200

ESCALA 1/200
0 2 4 6 8 10 20

ESTUDIO DE DETALLE PARA COMPLETAR RASANTES Y
ORDENACIÓN DE VOLUMENES EDIFICABLES DE UNA
PARCELA DE EQUIPAMIENTO
P2712 FEBRERO/2013
CALLE ALCALDE LIAÑO FLORES ESQ. CALLE ANTONIO
PEDREIRA RÍOS - A CORUÑA



PROMOTOR
CONCELLO DE A CORUÑA
ESCALA 1/200
O11
PLANO
PERFIL 5
PROPUESTA

ABADEUS ARQUITECTURA S.L.P.
MIGUEL A. ABAD BLANCO
ANTONIO DEUS ALVAREZ
ARQUITECTOS

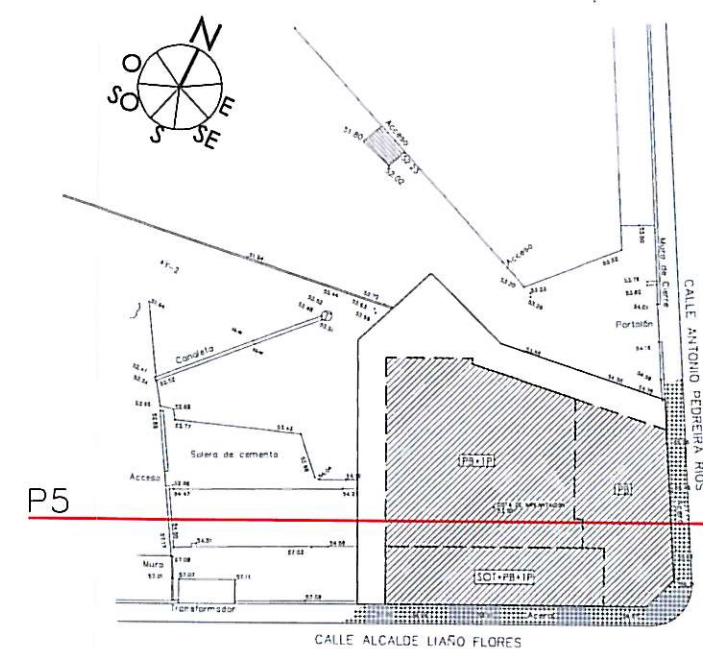

Aprobado inicialmente por la
Junta de Gobierno Local en
sesión de... 23 FEB. 2013
Certifico:
El Secretario, P.D.

Aprobado definitivamente
por el Pleno Municipal, en
sesión de... 6 MAY. 2013
Certifico:
El Secretario, P.D.

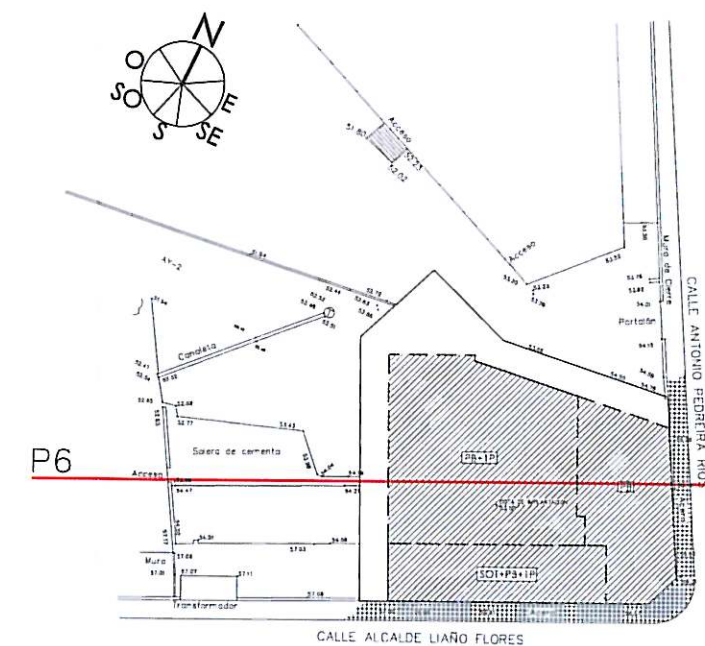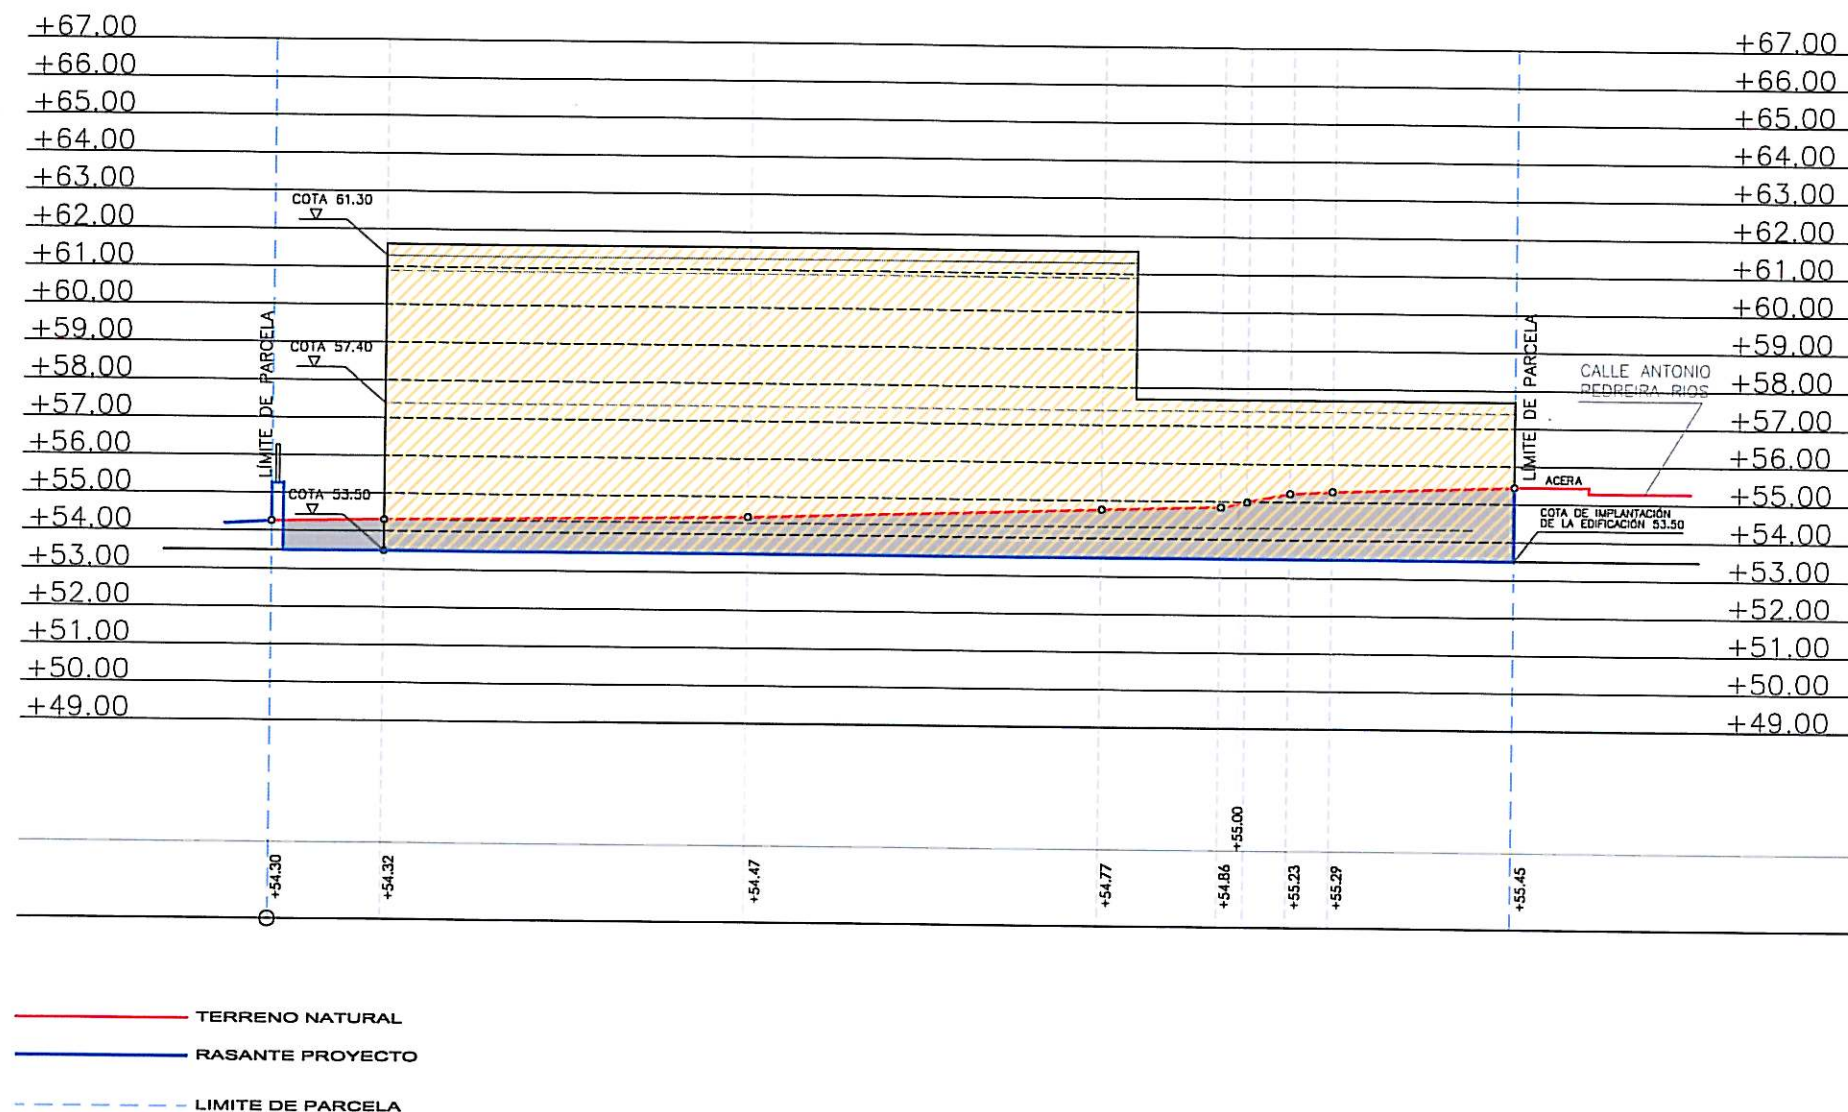

Aprobado inicialmente por la
 Junta de Gobierno Local en
 sesión de... 23 FEB. 2013
 Certifico:
 El Secretario, P.D.

Aprobado definitivamente
 por el Pleno Municipal, en
 sesión de... 6 MAY. 2013
 Certifico:
 El Secretario, P.D.

PERFIL 6
 PROPUESTA

E:1/200

ESCALA 1/200
 0 2 4 6 8 10 20

ESTUDIO DE DETALLE PARA COMPLETAR RASANTES Y
 ORDENACIÓN DE VOLUMENES EDIFICABLES DE UNA
 PARCELA DE EQUIPAMIENTO

P2712 FEBRERO/2013
 CALLE ALCALDE LIAÑO FLORES ESQ. CALLE ANTONIO
 PEDREIRA RÍOS - A CORUÑA

PROMOTOR
 CONCEJO DE A CORUÑA
 ESCALA 1/200

PLANO
 PERFIL 6
 PROPUESTA

ABADEUS ARQUITECTURA S.L.P.

MIGUEL A.
 ABAD
 BLANCO
 ANTONIO
 DEUS
 ALVAREZ
 ARQ
 UITE
 CTOS



MIGUEL A. ABAD BLANCO
ANTONIO DEUS ALVAREZ

ARQUITECTOS