



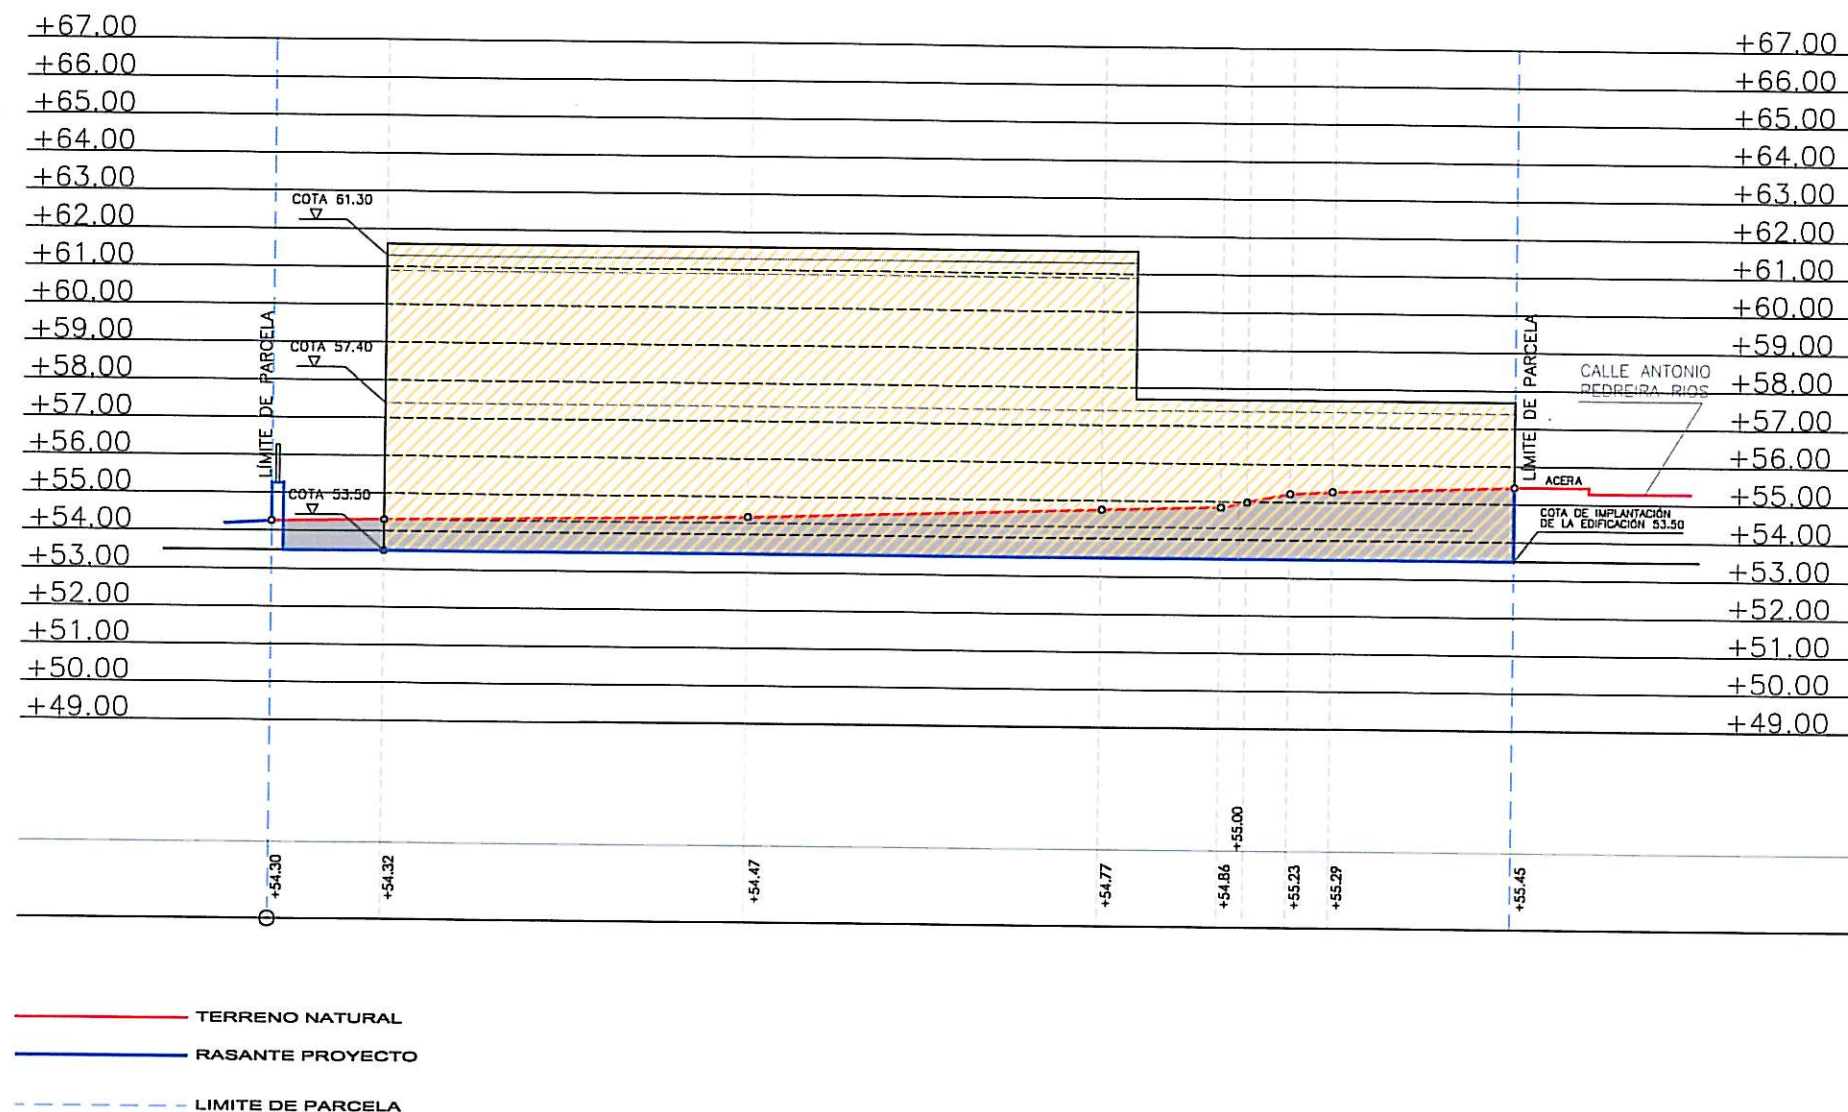

PERFIL 6
PROPUESTA

E:1/200

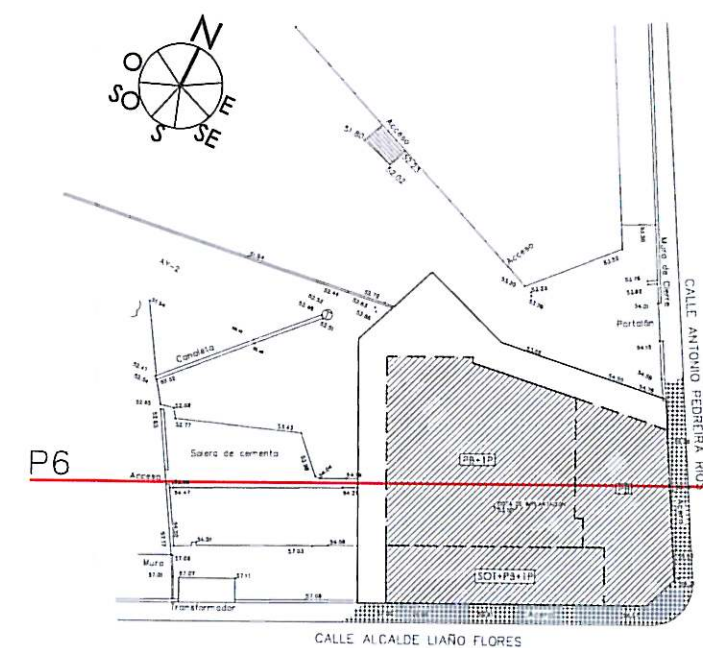

Aprobado inicialmente por la
Junta de Gobierno Local en
sesión de... 23 FEB. 2013
Certifico:
El Secretario, P.D.

Aprobado definitivamente
por el Pleno Municipal, en
sesión de... 6 MAY. 2013
Certifico:
El Secretario, P.D.

ESCALA 1/200

ESTUDIO DE DETALLE PARA COMPLETAR RASANTES Y
ORDENACIÓN DE VOLUMENES EDIFICABLES DE UNA
PARCELA DE EQUIPAMIENTO

P2712 FEBRERO/2013

CALLE ALCALDE LIAÑO FLORES ESQ. CALLE ANTONIO
PEDREIRA RÍOS - A CORUÑA

PROMOTOR
CONCELLO DE A CORUÑA

ESCALA 1/200


PLANO
PERFIL 6
PROPUESTA

ABADEUS ARQUITECTURA S.L.P.

MIGUEL A.
ABAD
BLANCO

ANTONIO
DEUS
ALVAREZ


ARQ
UTE
CTOS

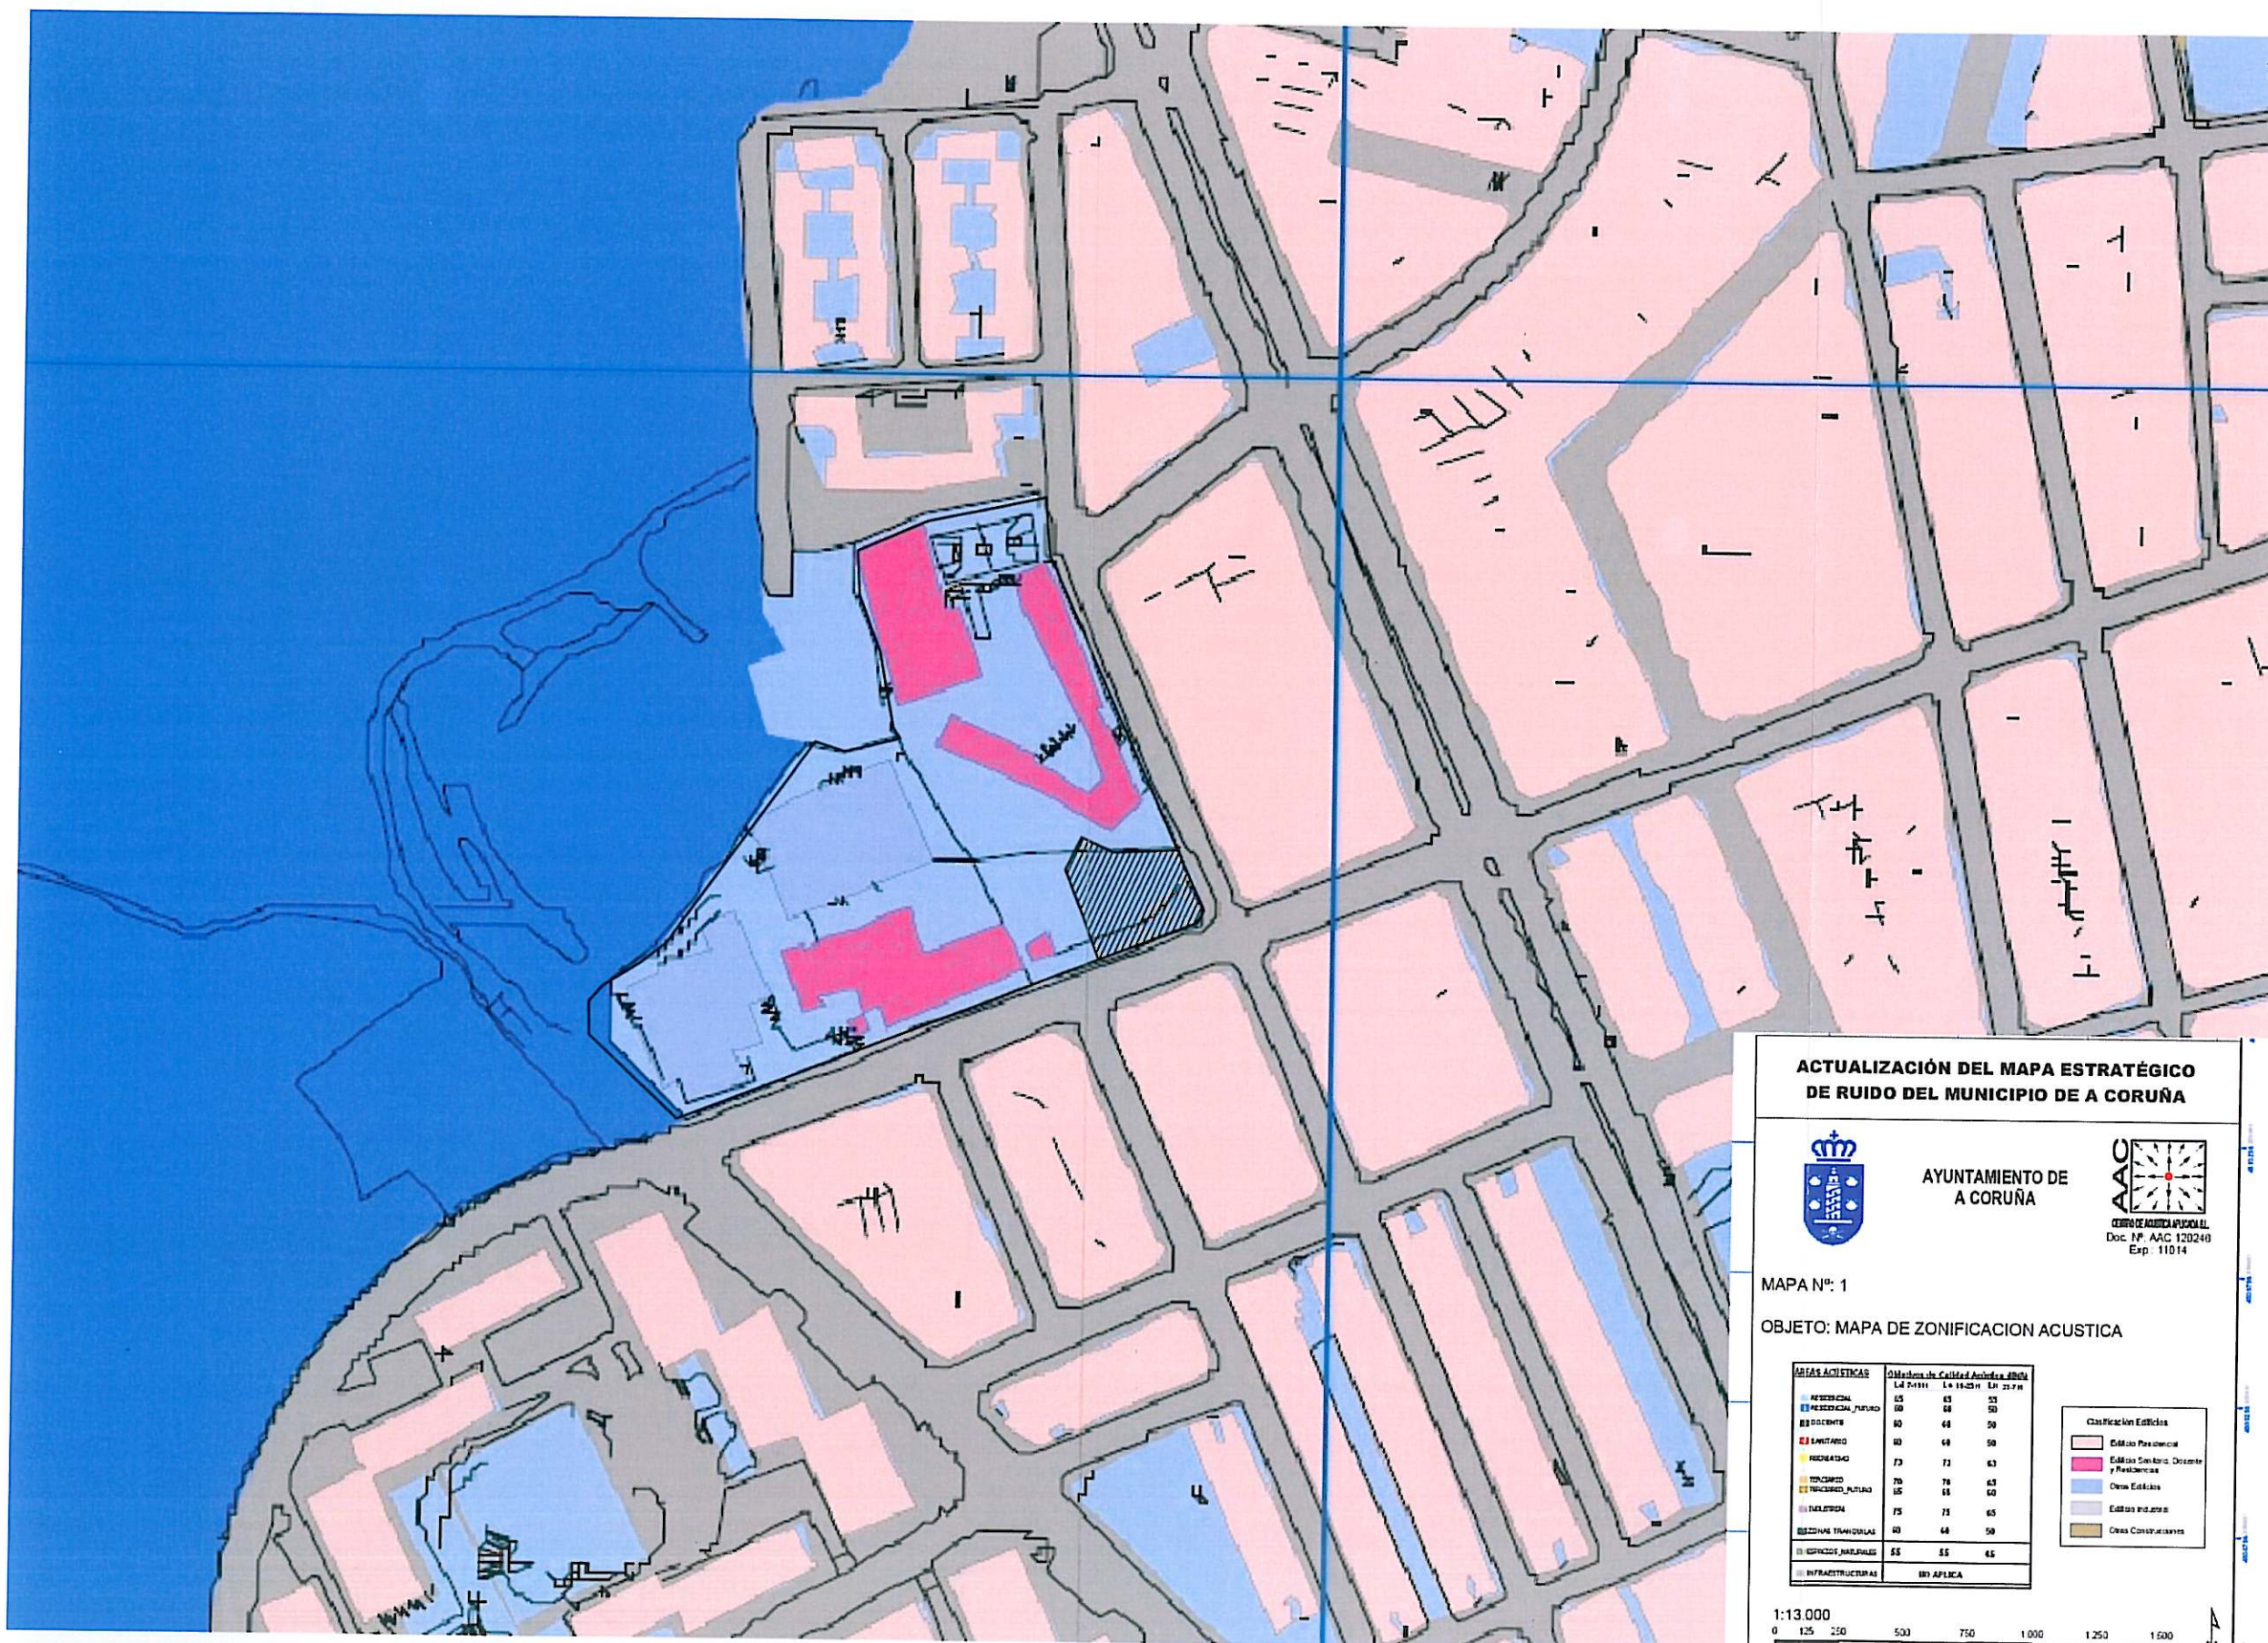

MAPA ESTRATÉGICO DE RUIDO - AYUNTAMIENTO DE A CORUÑA

SITUACIÓN

SUPERFICIE PARCELA 904.03 m2

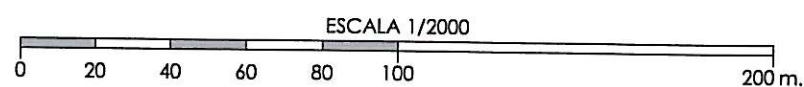

E.:1/2000

ESTUDIO DE DETALLE PARA COMPLETAR RASANTES Y ORDENACIÓN DE VOLUMENES EDIFICABLES DE UNA PARCELA DE EQUIPAMIENTO

P2712 FEBRERO/2013
CALLE ALCALDE ULAÑO FLORES ESQ. CALLE ANTONIO PEDREIRA RÍOS - A CORUÑA

PROMOTOR

ESCALA 1/2000

PLANO ESTRATÉGICO DE RUIDO DEL AYUNTAMIENTO DE A CORUÑA - SITUACIÓN

ABADEUS ARQUITECTURA S.L.P.

MIGUEL A. ABAD BLANCO
ANTONIO DEUS ALVAREZ
ARQUITECTOS

ACTUALIZACIÓN DEL MAPA ESTRATÉGICO DE RUIDO DEL MUNICIPIO DE A CORUÑA



AYUNTAMIENTO DE A CORUÑA




MAPA N°: 1

OBJETO: MAPA DE ZONIFICACION ACUSTICA

ÁREAS ACUSTICAS	Opciones de Calidad Acústica (dBa)		
	Ld 50m	Ld 100m	Ld 200m
RESIDENCIAL	65	65	65
RESIDENCIAL FUTURO	60	60	60
EDUCATIVA	60	60	60
COMERCIAL	70	70	70
INDUSTRIAL	75	75	75
DEPORTIVA	70	70	70
DEPORTIVA FUTURO	65	65	65
DEPORTIVA	75	75	75
DEPORTIVA TRADICIONAL	60	60	60
DEPORTIVA TRADICIONAL	65	65	65
DEPORTIVA TRADICIONAL	65	65	65
DEPORTIVA TRADICIONAL	65	65	65

Clasificación Edificios

- Edificio Residencial
- Edificio Comercial, Oficinas y Residencias
- Otros Edificios
- Edificio Industrial
- Otros Construcciones

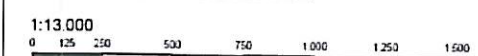

Aprobado definitivamente por el Pleno Municipal en sesión de 6. MAR. 2013
Certifico:
El Secretario, P.D. *[Signature]*

Aprobado inicialmente por la Junta de Gobierno Local en sesión de 23. FEB. 2013
Certifico:
El Presidente, P.D. *[Signature]*