


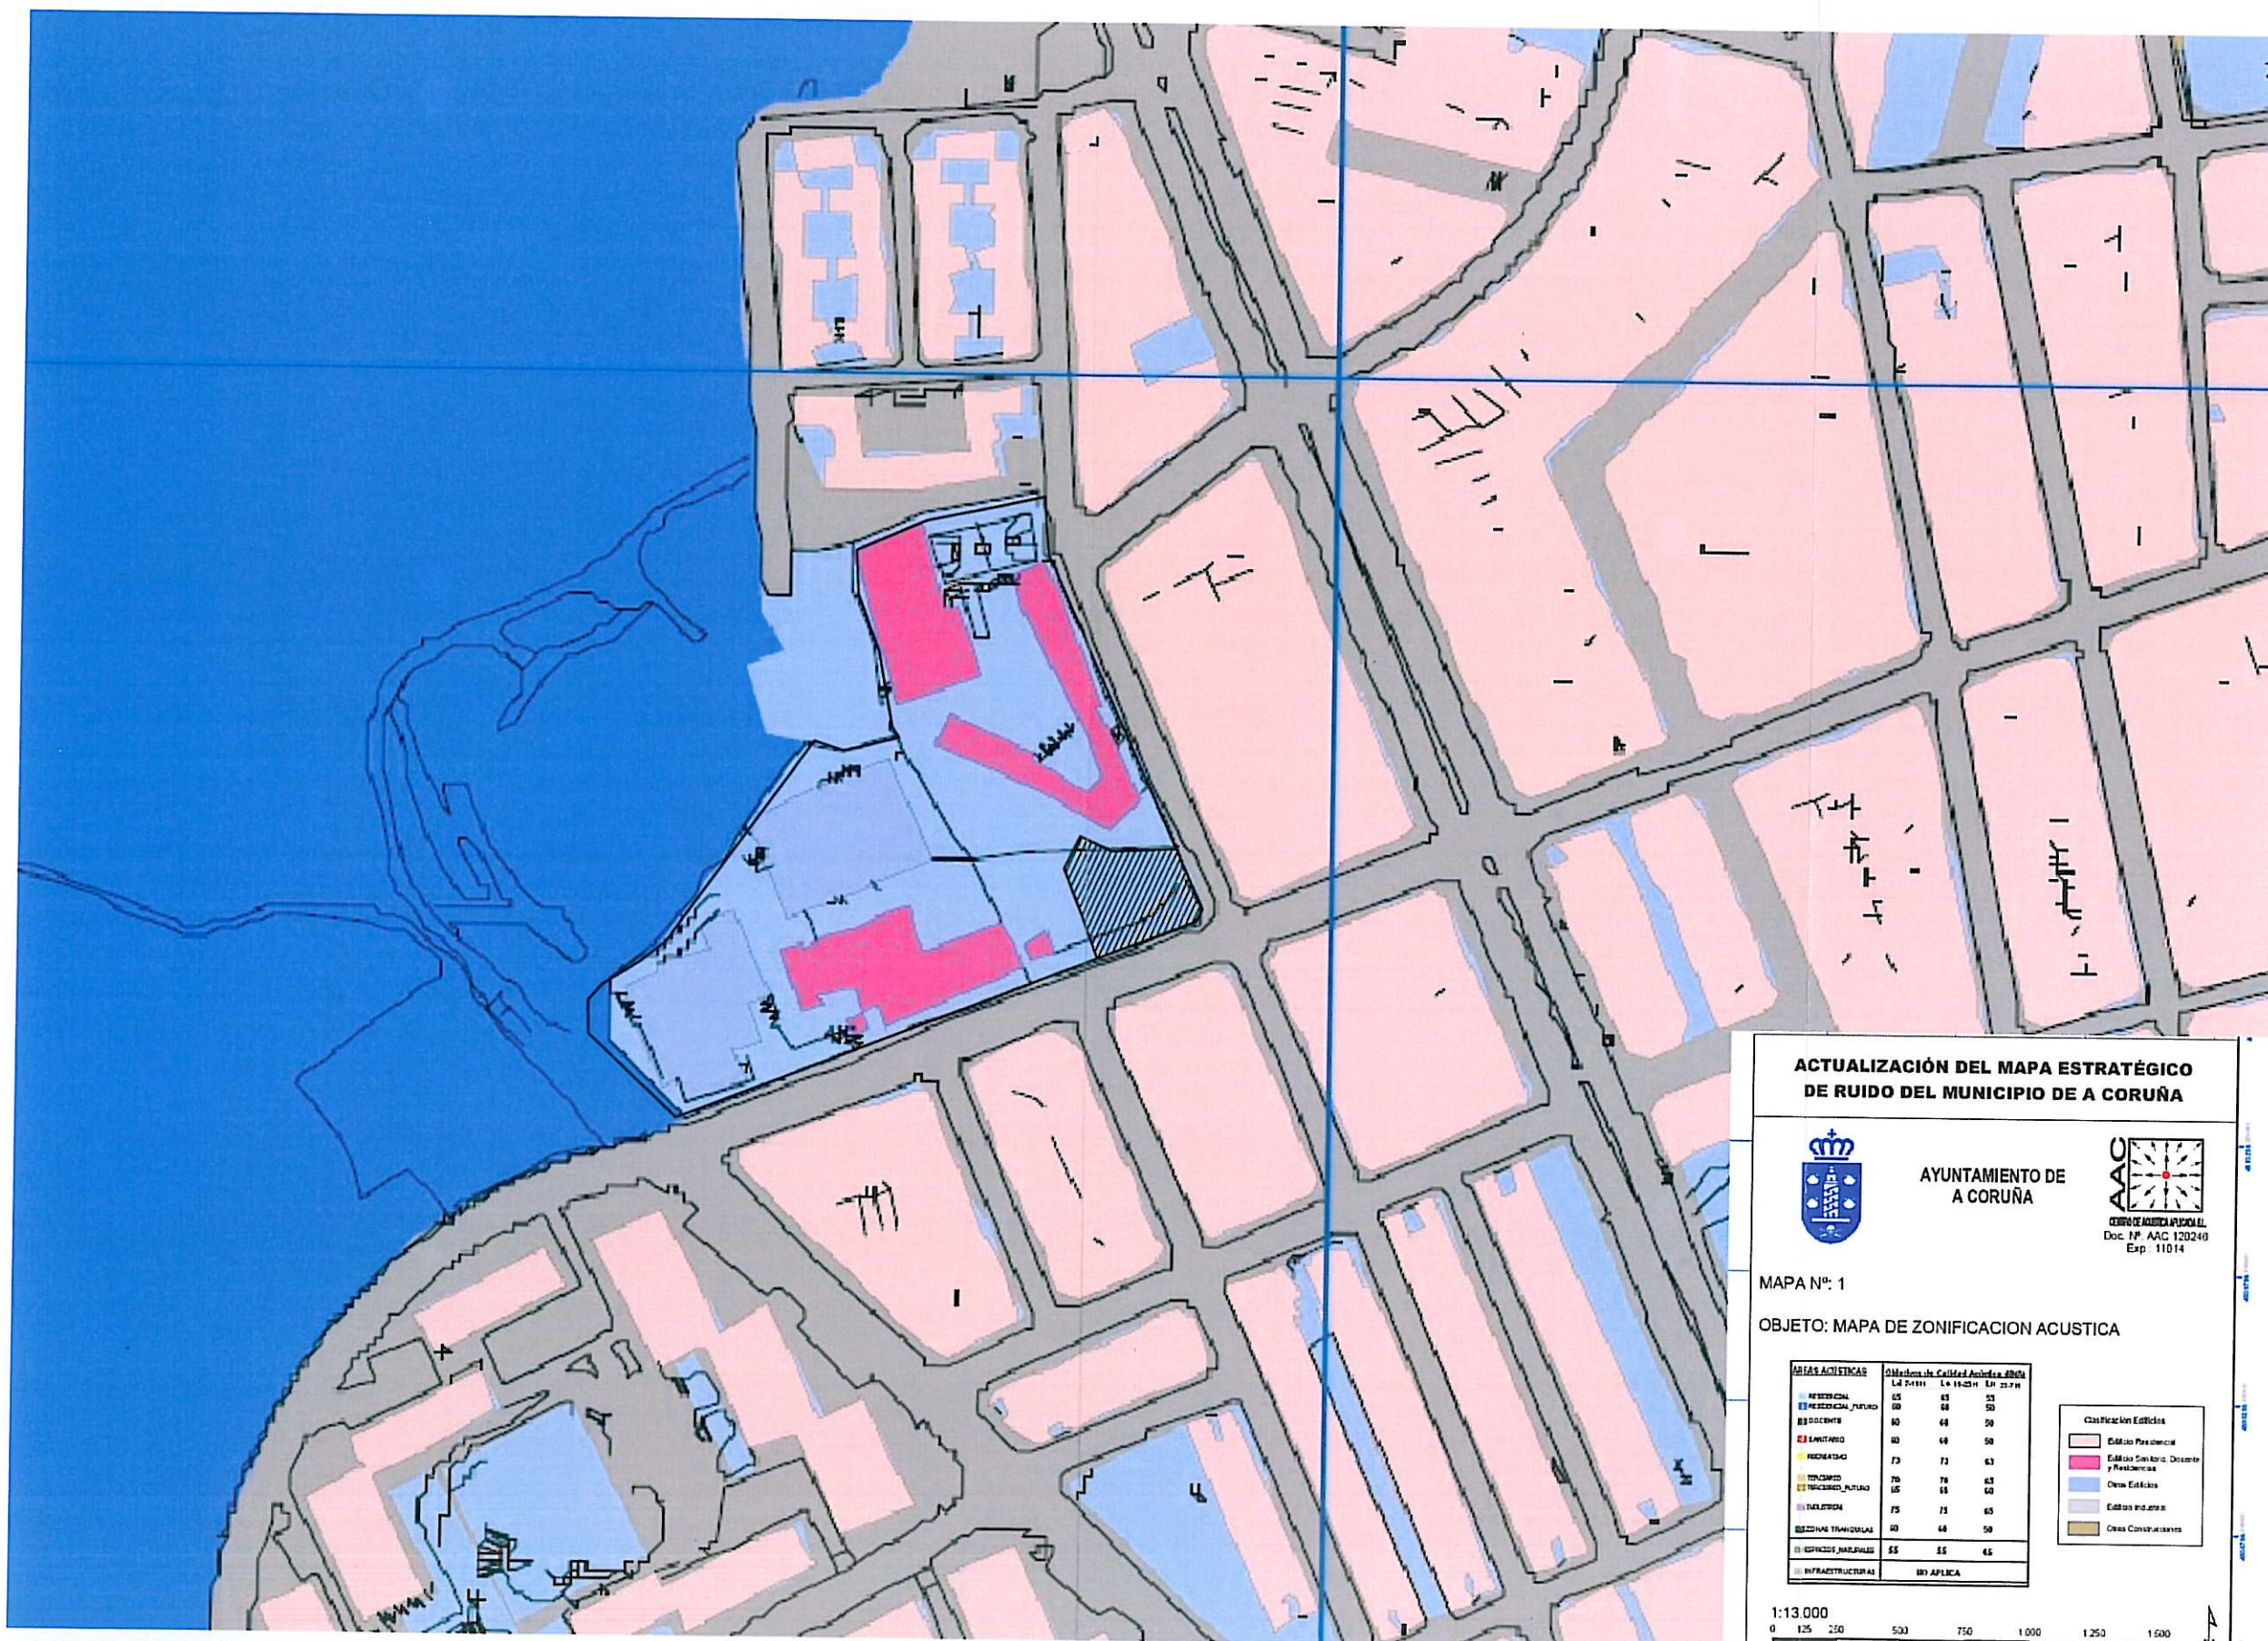

ACTUALIZACIÓN DEL MAPA ESTRATÉGICO DE RUIDO DEL MUNICIPIO DE A CORUÑA

AYUNTAMIENTO DE A CORUÑA

MAPA N°: 1

OBJETO: MAPA DE ZONIFICACION ACUSTICA

ÁREAS ACUSTICAS	Oblaciones de Calidad Acústica (dBa)		
	Ld 50m	Ld 100m	Ld 200m
RESIDENCIAL	65	63	61
RESIDENCIAL, FUTURO	68	66	64
EDUCATIVA	68	66	64
COMERCIAL	70	68	66
INDUSTRIAL	73	71	69
DEPORTIVA	70	68	66
DEPORTIVA, FUTURO	73	71	69
DEPORTIVA	75	73	71
DEPORTIVA TRADICIONAL	70	68	66
DEPORTIVA, MARINERAS	65	63	61
INFRAESTRUCTURAS	BY APPLICA		

1:13.000

0 125 250 500 750 1000 1250 1500 Metros

MAPA ESTRATÉGICO DE RUIDO - AYUNTAMIENTO DE A CORUÑA

SITUACIÓN

SUPERFICIE PARCELA 904.03 m2

ESCALA 1/2000

0 20 40 60 80 100 200m.

ESTUDIO DE DETALLE PARA COMPLETAR RASANTES Y ORDENACIÓN DE VOLUMENES EDIFICABLES DE UNA PARCELA DE EQUIPAMIENTO

P2712 FEBRERO/2013

CALLE ALCALDE ULAO FLORES ESQ. CALLE ANTONIO PEDREIRA RÍOS - A CORUÑA

PROMOTOR

ESCALA 1/2000

PLANO ESTRATÉGICO DE RUIDO DEL AYUNTAMIENTO DE A CORUÑA - SITUACIÓN

ABADEUS ARQUITECTURA S.L.P.

MIGUEL A. ABAD BLANCO

ANTONIO DEUS ALVAREZ

ARQUITECTOS

Aprobado inicialmente por la Junta de Gobierno Local en sesión de 23 FEB. 2013

Certifico:

El Secretario, P.D. ...

Aprobado definitivamente por el Pleno Municipal en sesión de 6 MAR. 2013

Certifico:

El Secretario, P.D. ...