


Documento aprobado por el Pleno municipal
 en sesión celebrada el 23 de diciembre de
 2013
 El Secretario, P.D.,

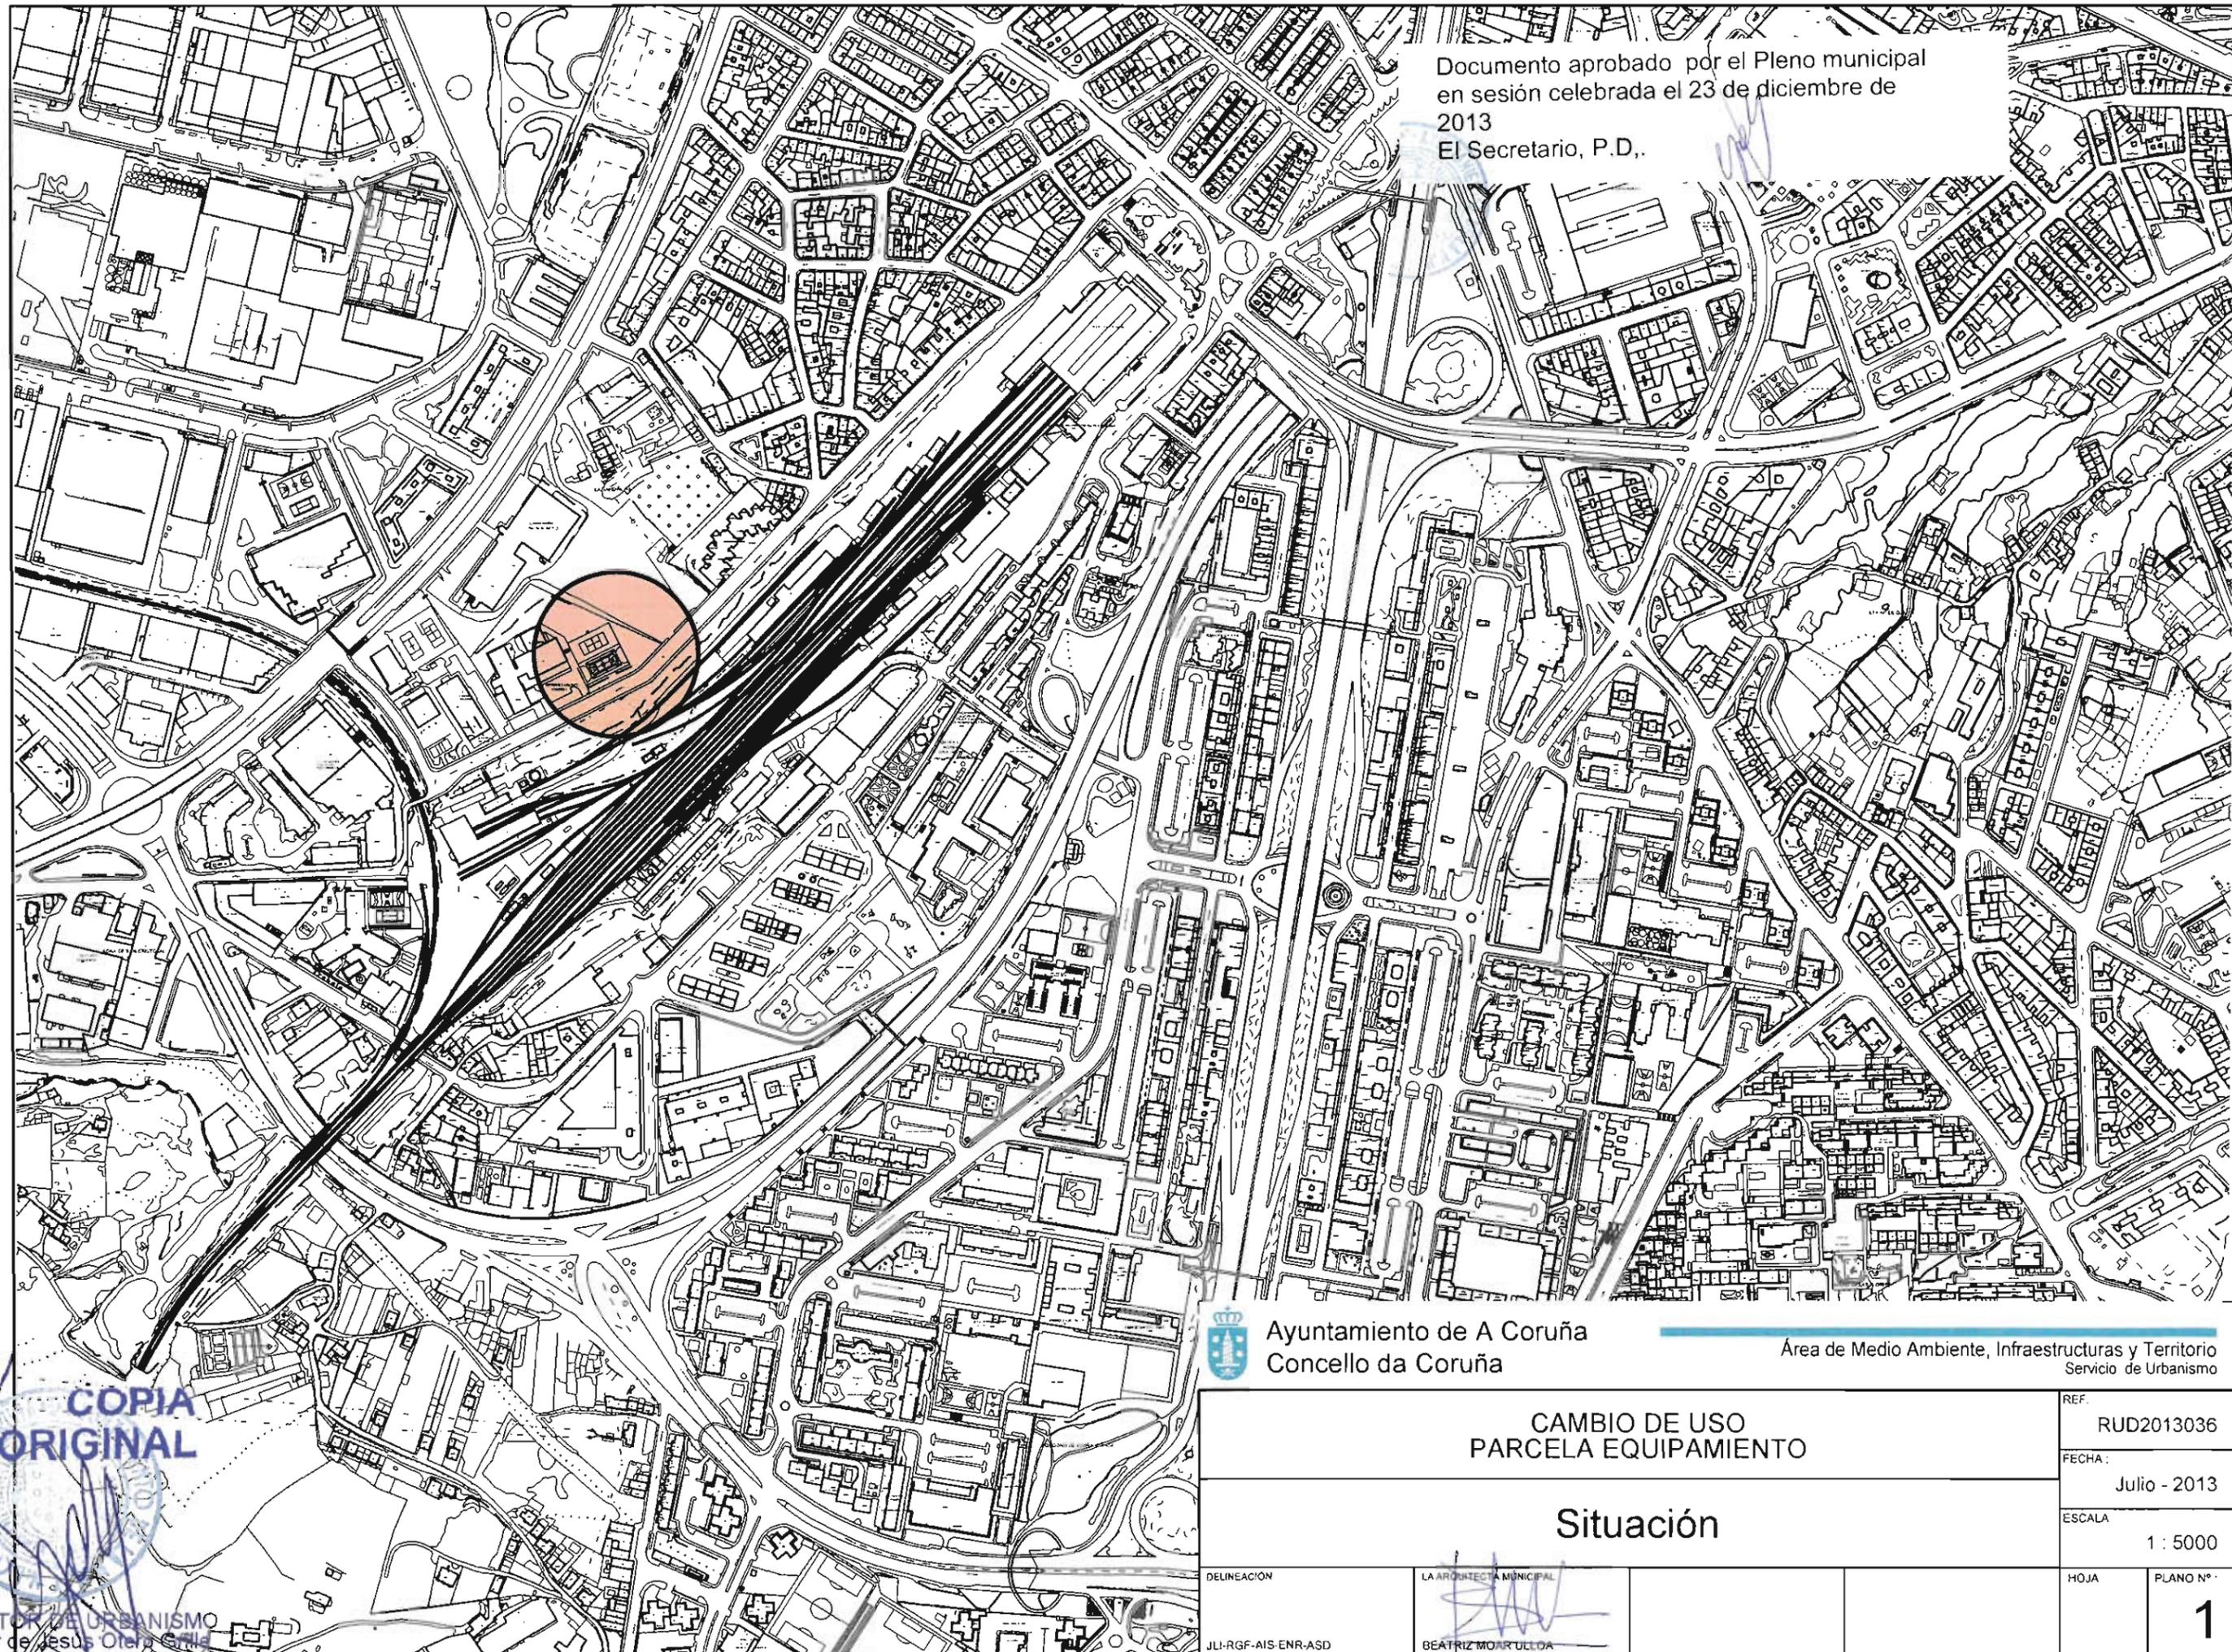

ES COPIA DEL ORIGINAL



Ayuntamiento de A Coruña
 Concello da Coruña

Área de Medio Ambiente, Infraestructuras y Territorio
 Servicio de Urbanismo

CAMBIO DE USO
 PARCELA EQUIPAMIENTO

Situación

REF.	RUD2013036
FECHA:	Julio - 2013
ESCALA	1 : 5000
HOJA	PLANO Nº
	1

DELINEACIÓN
 JLI-RGF-AIS-ENR-ASD

LA ARQUITECTA MUNICIPAL
 BEATRIZ MOARULLOA